



--- Anlægsområde vejgenopretning

 Cykelsti

 Fortov

 Træ

 Busstoppested


BYRUMSFORBEDRENDE TILTAG VIGERSLEV ALLÉ (LYKKEBOVEJ-VIGERSLEVVEJ)

Valby

Eksisterende forhold

BILAG 10A



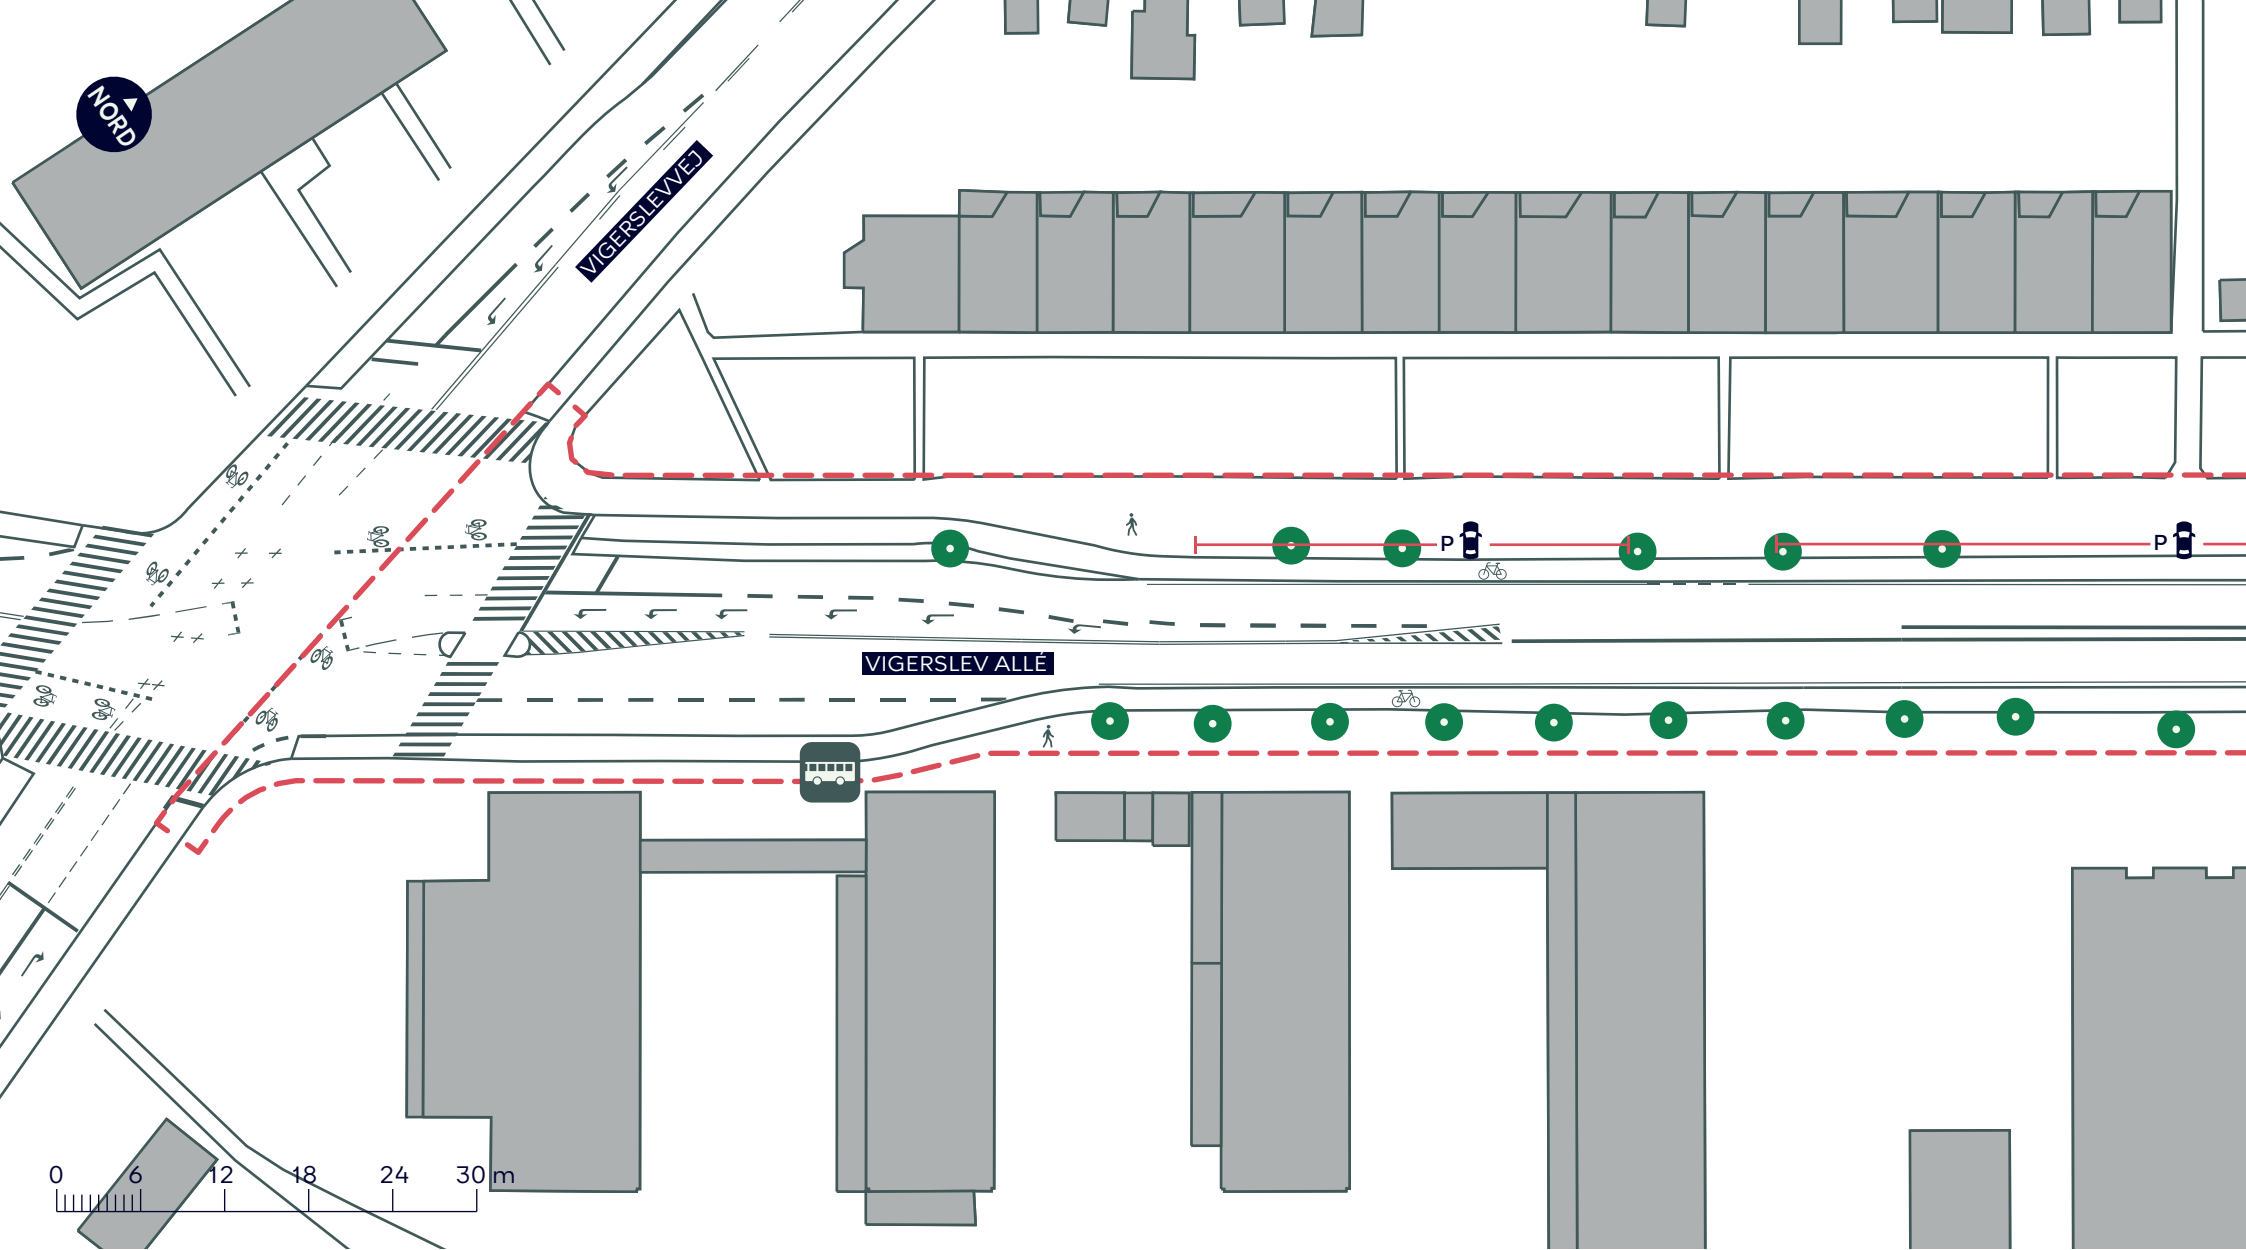

--- Anlægsområde vejgenopretning

 Cykelsti

 Fortov

 Træ

 Busstoppested


BYRUMSFORBEDRENDE TILTAG VIGERSLEV ALLÉ (LYKKEBOVEJ-VIGERSLEVVEJ)

Valby

Eksisterende forhold

BILAG 10A.1



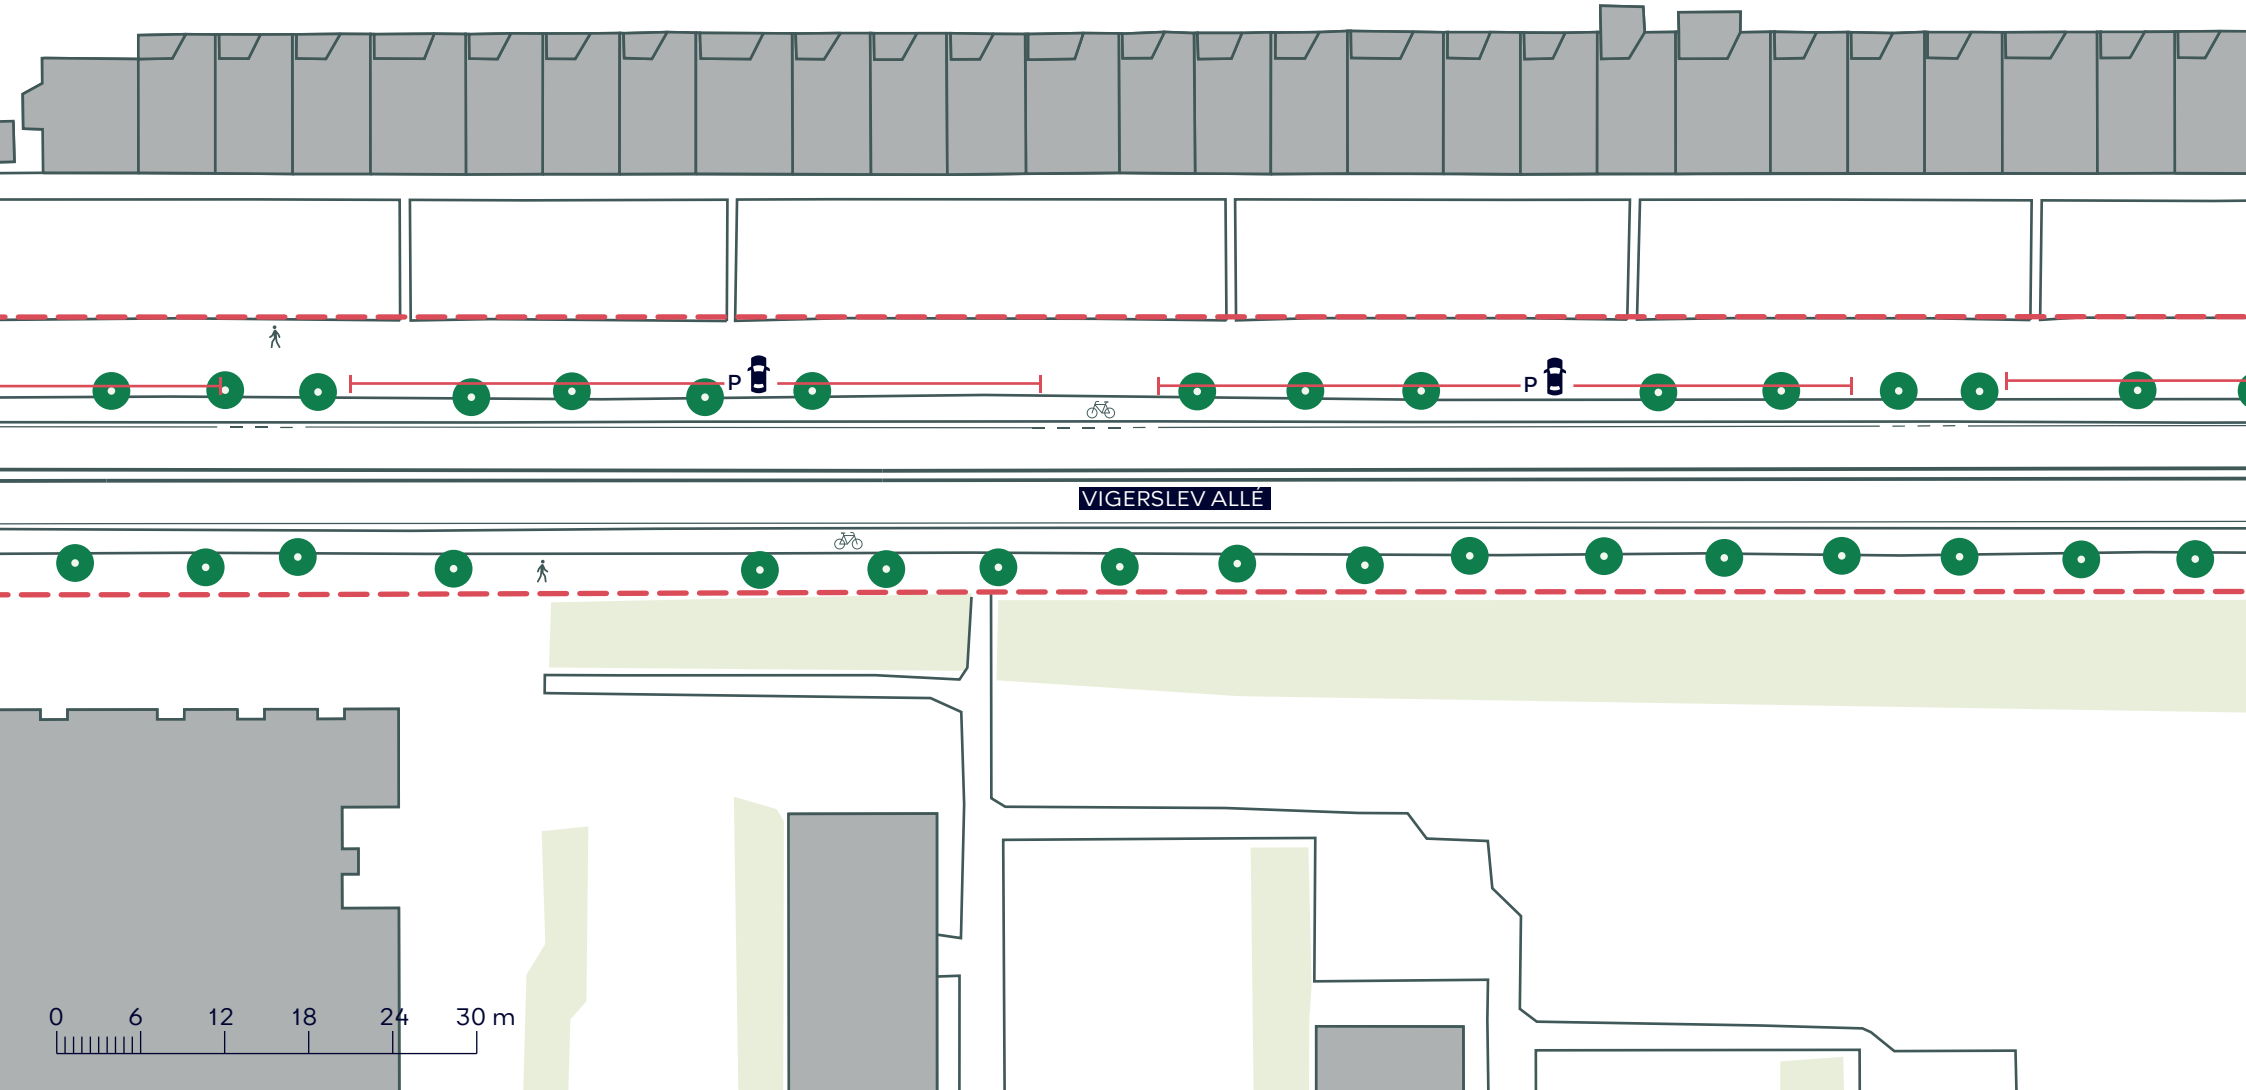

--- Anlægsområde vejgenopretning

 Cykelsti

 Fortov

 Træ

BYRUMSFORBEDRENDE TILTAG VIGERSLEV ALLÉ (LYKKEBOVEJ-VIGERSLEVVEJ)

Valby

Eksisterende forhold

BILAG 10A.2





Vigerslev Kirke

LYKKEBOVEJ

VIGERSLEV ALLÉ

VIGERSLEV VÆNGE



--- Anlægsområde vejgenopretning

Cykelsti

Fortov

Træ

Busstoppested


BYRUMSFORBEDRENDE TILTAG VIGERSLEV ALLÉ (LYKKEBOVEJ-VIGERSLEVVEJ)

Valby

Eksisterende forhold

BILAG 10A.3



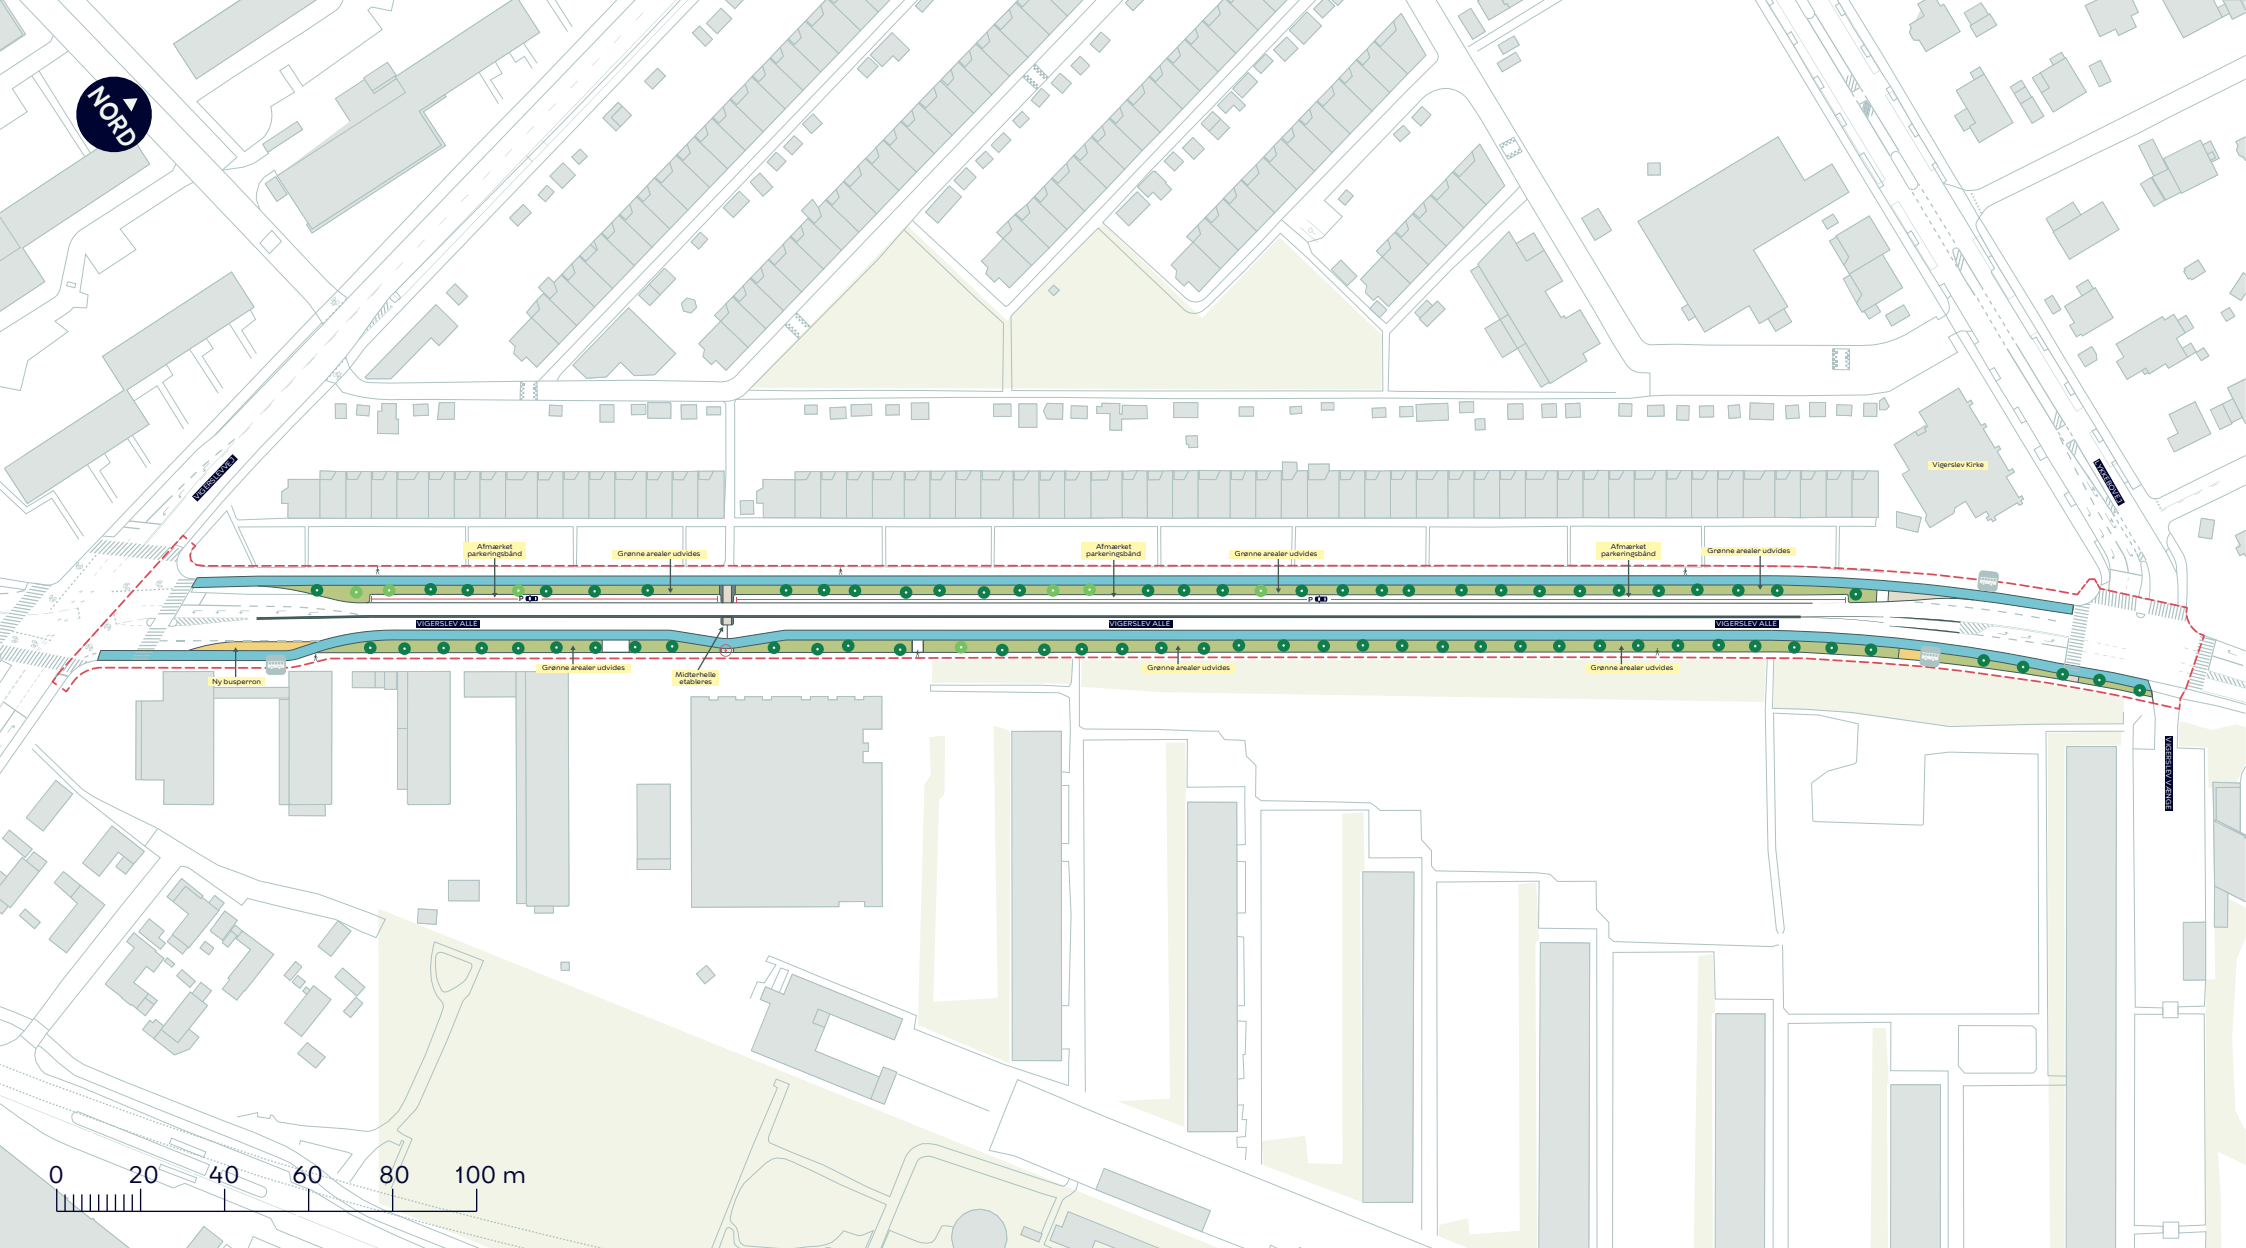

--- Anlægsområde vejgenopretning

Udbygning

Cykelsti

Busperron

● Nyt træ (7 stk.)

● Eksisterende træ

○ Træ der fældes (1 stk.)

☺ Eksisterende busstoppested


BYRUMSFORBEDRENDE TILTAG VIGERSLEV ALLÉ (LYKKEBOVEJ-VIGERSLEVVEJ)

Valby

Projektforslag

BILAG 10B



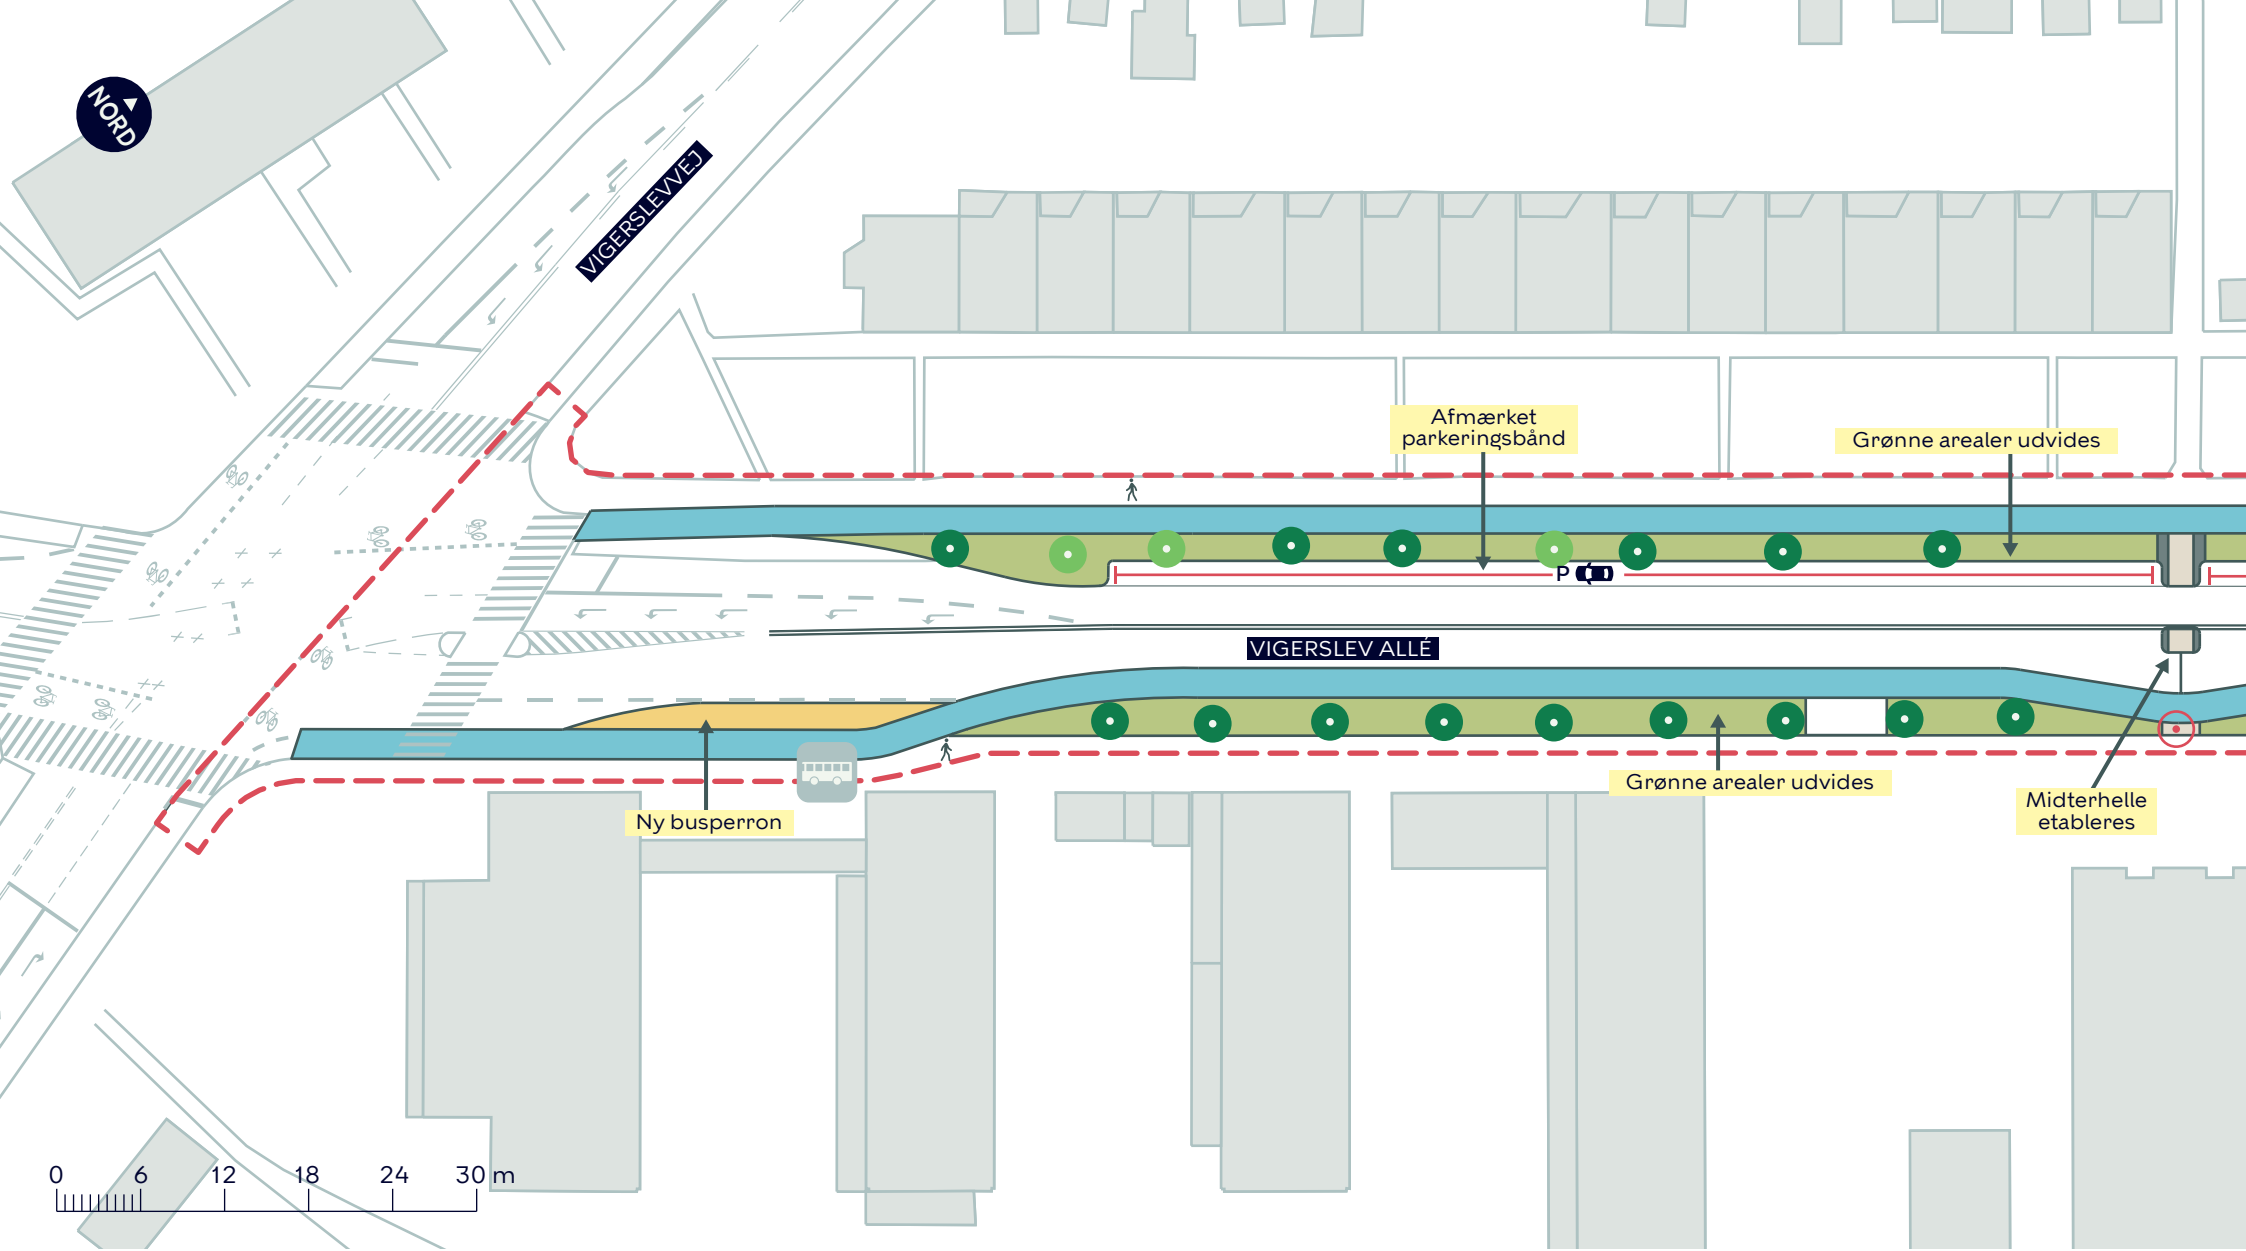

--- Anlægsområde vejgenopretning

Udbygning

Cykelsti

Busperron

● Nyt træ (3 stk.)

● Eksisterende træ

○ Træ der fældes (1 stk.)

● Eksisterende busstoppested


BYRUMSFORBEDRENDE TILTAG VIGERSLEV ALLÉ (LYKKEBOVEJ-VIGERSLEVVEJ)

Valby

Projektforslag

BILAG 10B.1



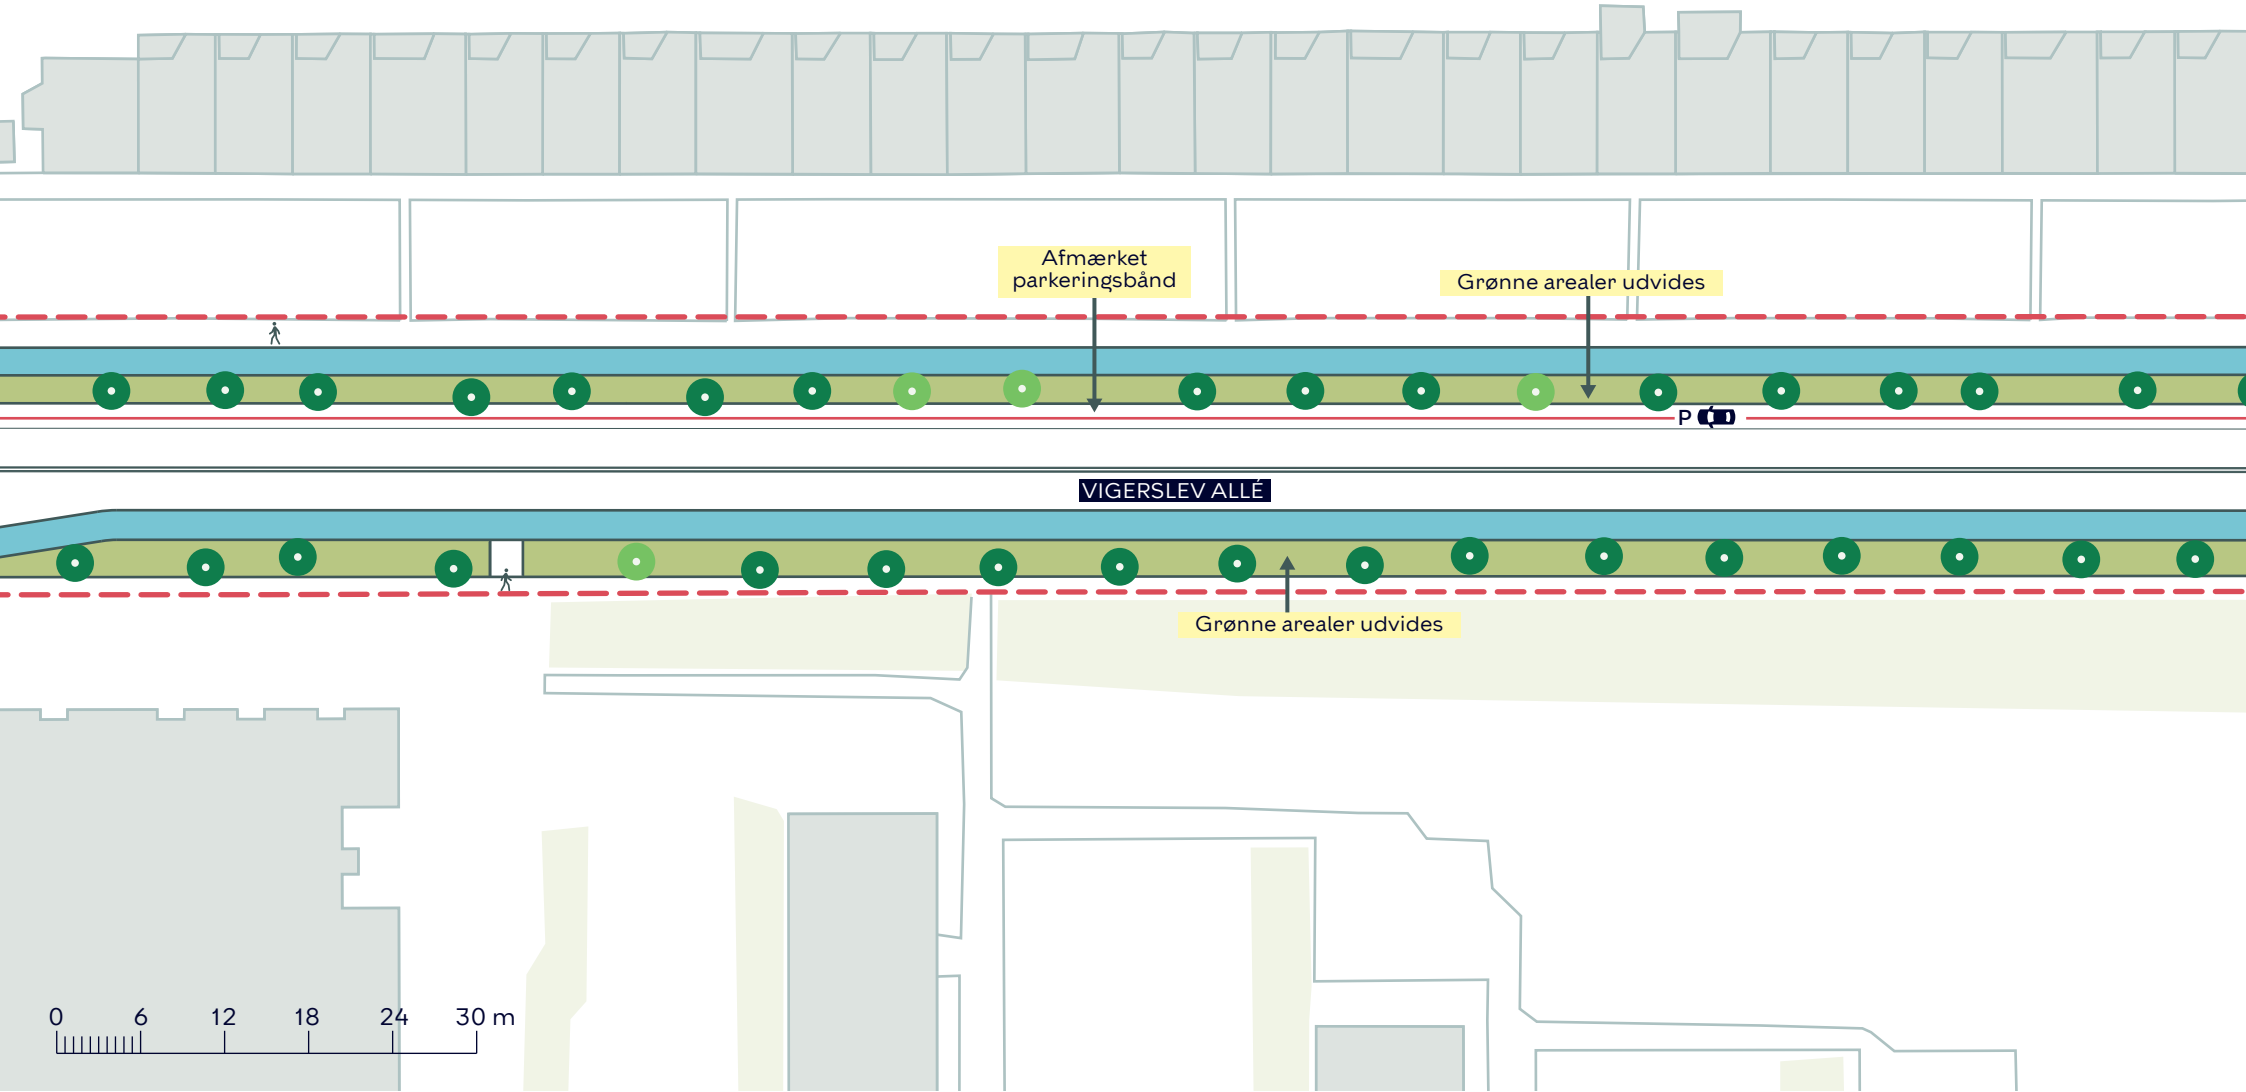

--- Anlægsområde vejgenopretning

Cykelsti

● Nyt træ (4 stk.)

● Eksisterende træ


BYRUMSFORBEDRENDE TILTAG VIGERSLEV ALLÉ (LYKKEBOVEJ-VIGERSLEVVEJ)

Valby

Projektforslag

BILAG 10B.2



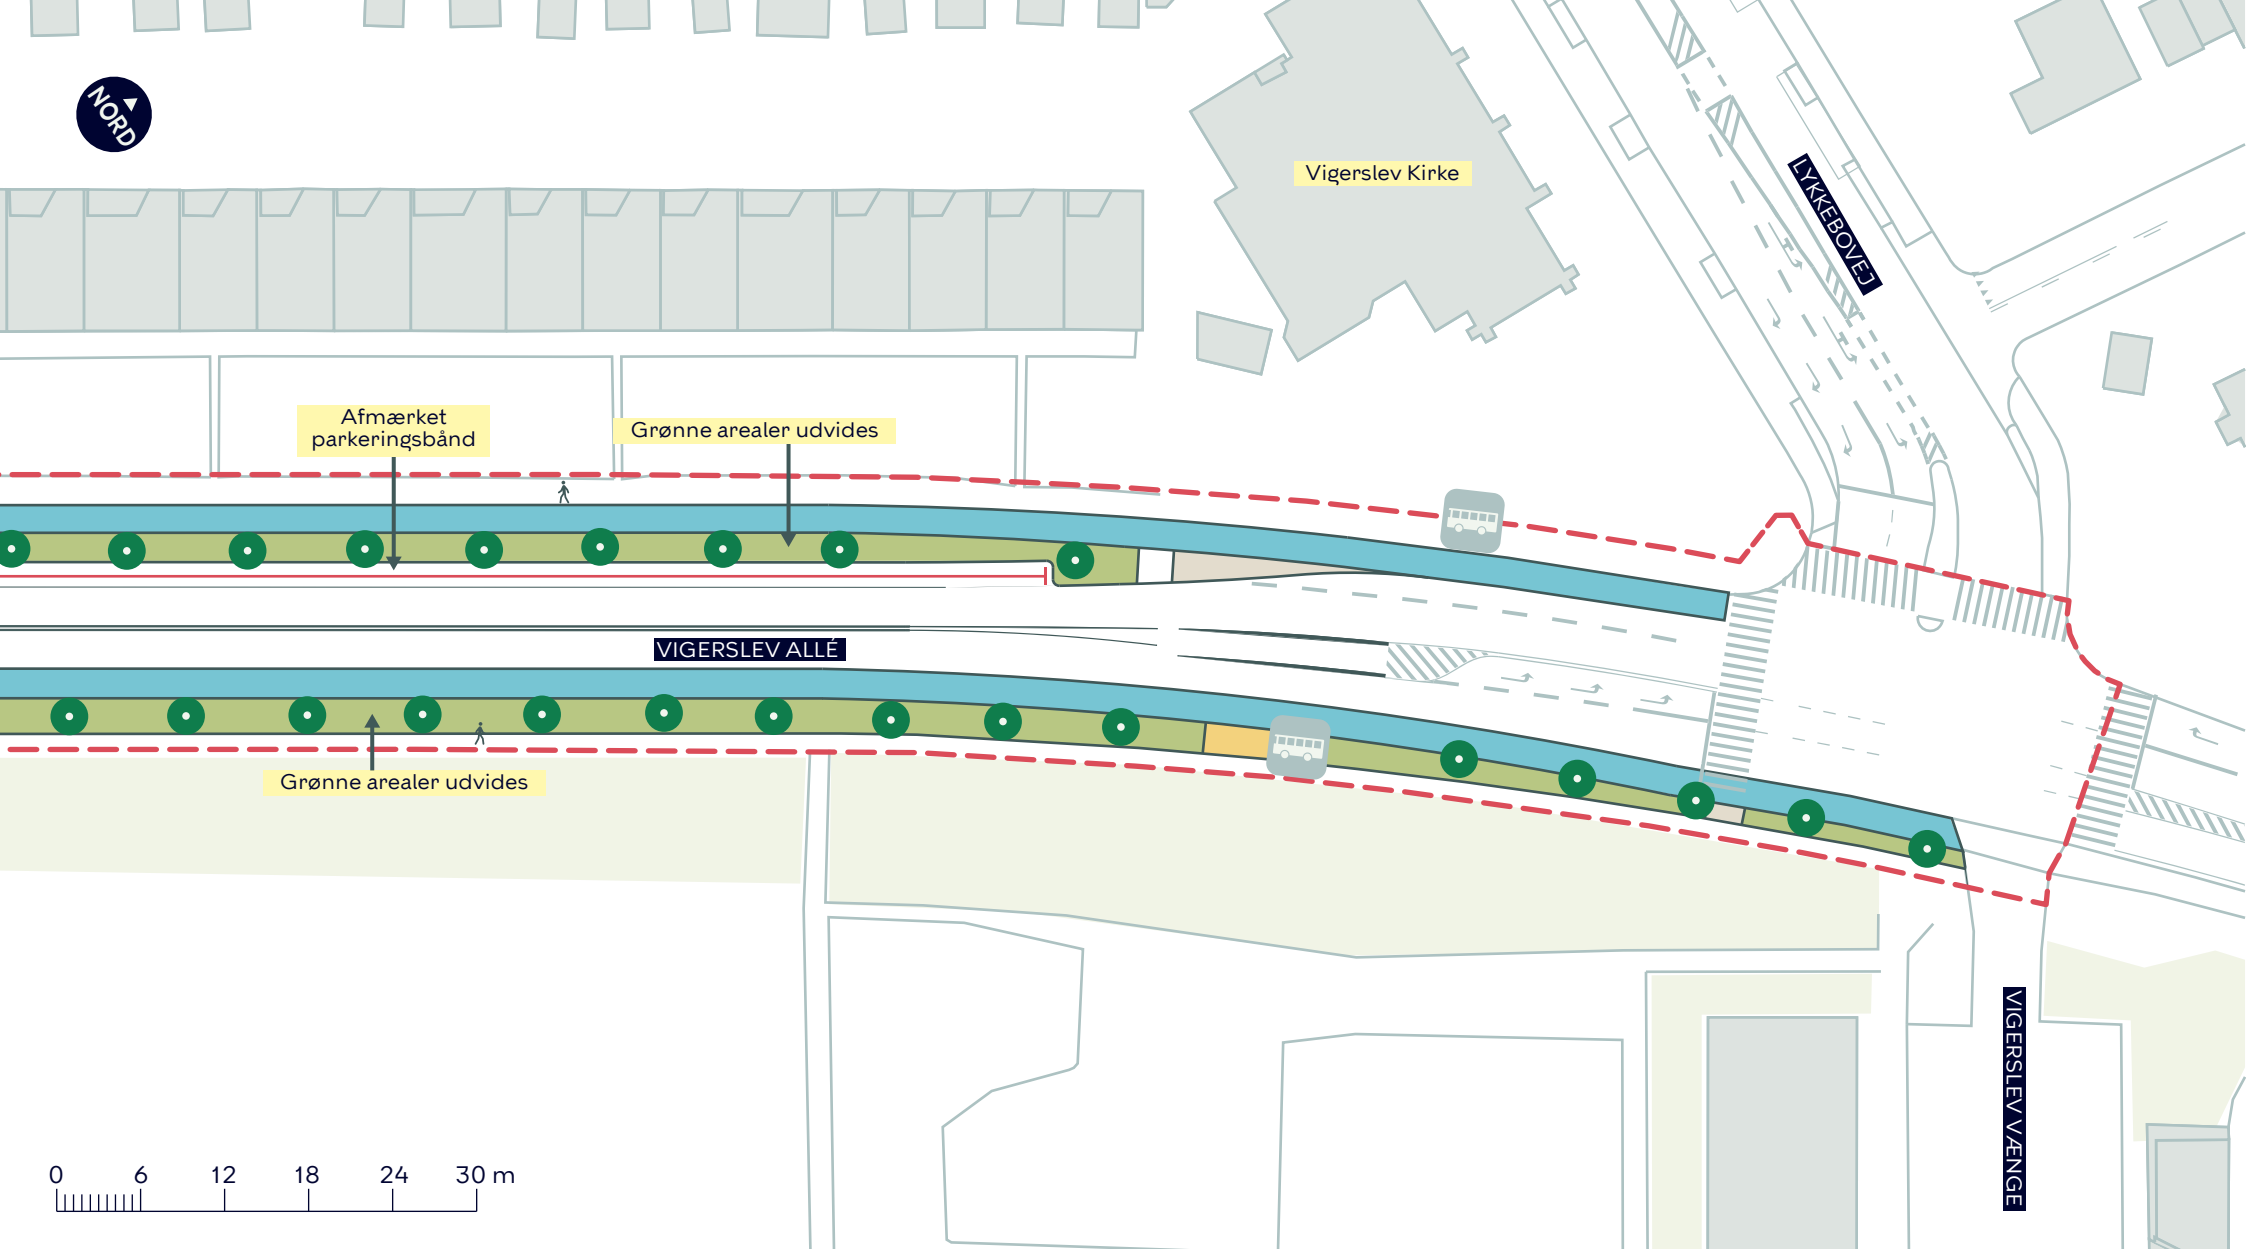

--- Anlægsområde vejgenopretning

■ Udbygning

■ Cykelsti

■ Busperron



Eksisterende busstoppested



Eksisterende træ

BYRUMSFORBEDRENDE TILTAG VIGERSLEV ALLÉ (LYKKEBOVEJ-VIGERSLEVVEJ)

Valby

Projektforslag

BILAG 10B.3

