

--- Anlægsområde vejgenopretning

..... Kommunegrænse

🚶 Fortov

🌳 Træ


## BYRUMSFORBEDRENDE TILTAG SKELMOSEVEJ (HELE STRÆKNINGEN)

Valby

Eksisterende forhold

**BILAG 11A**



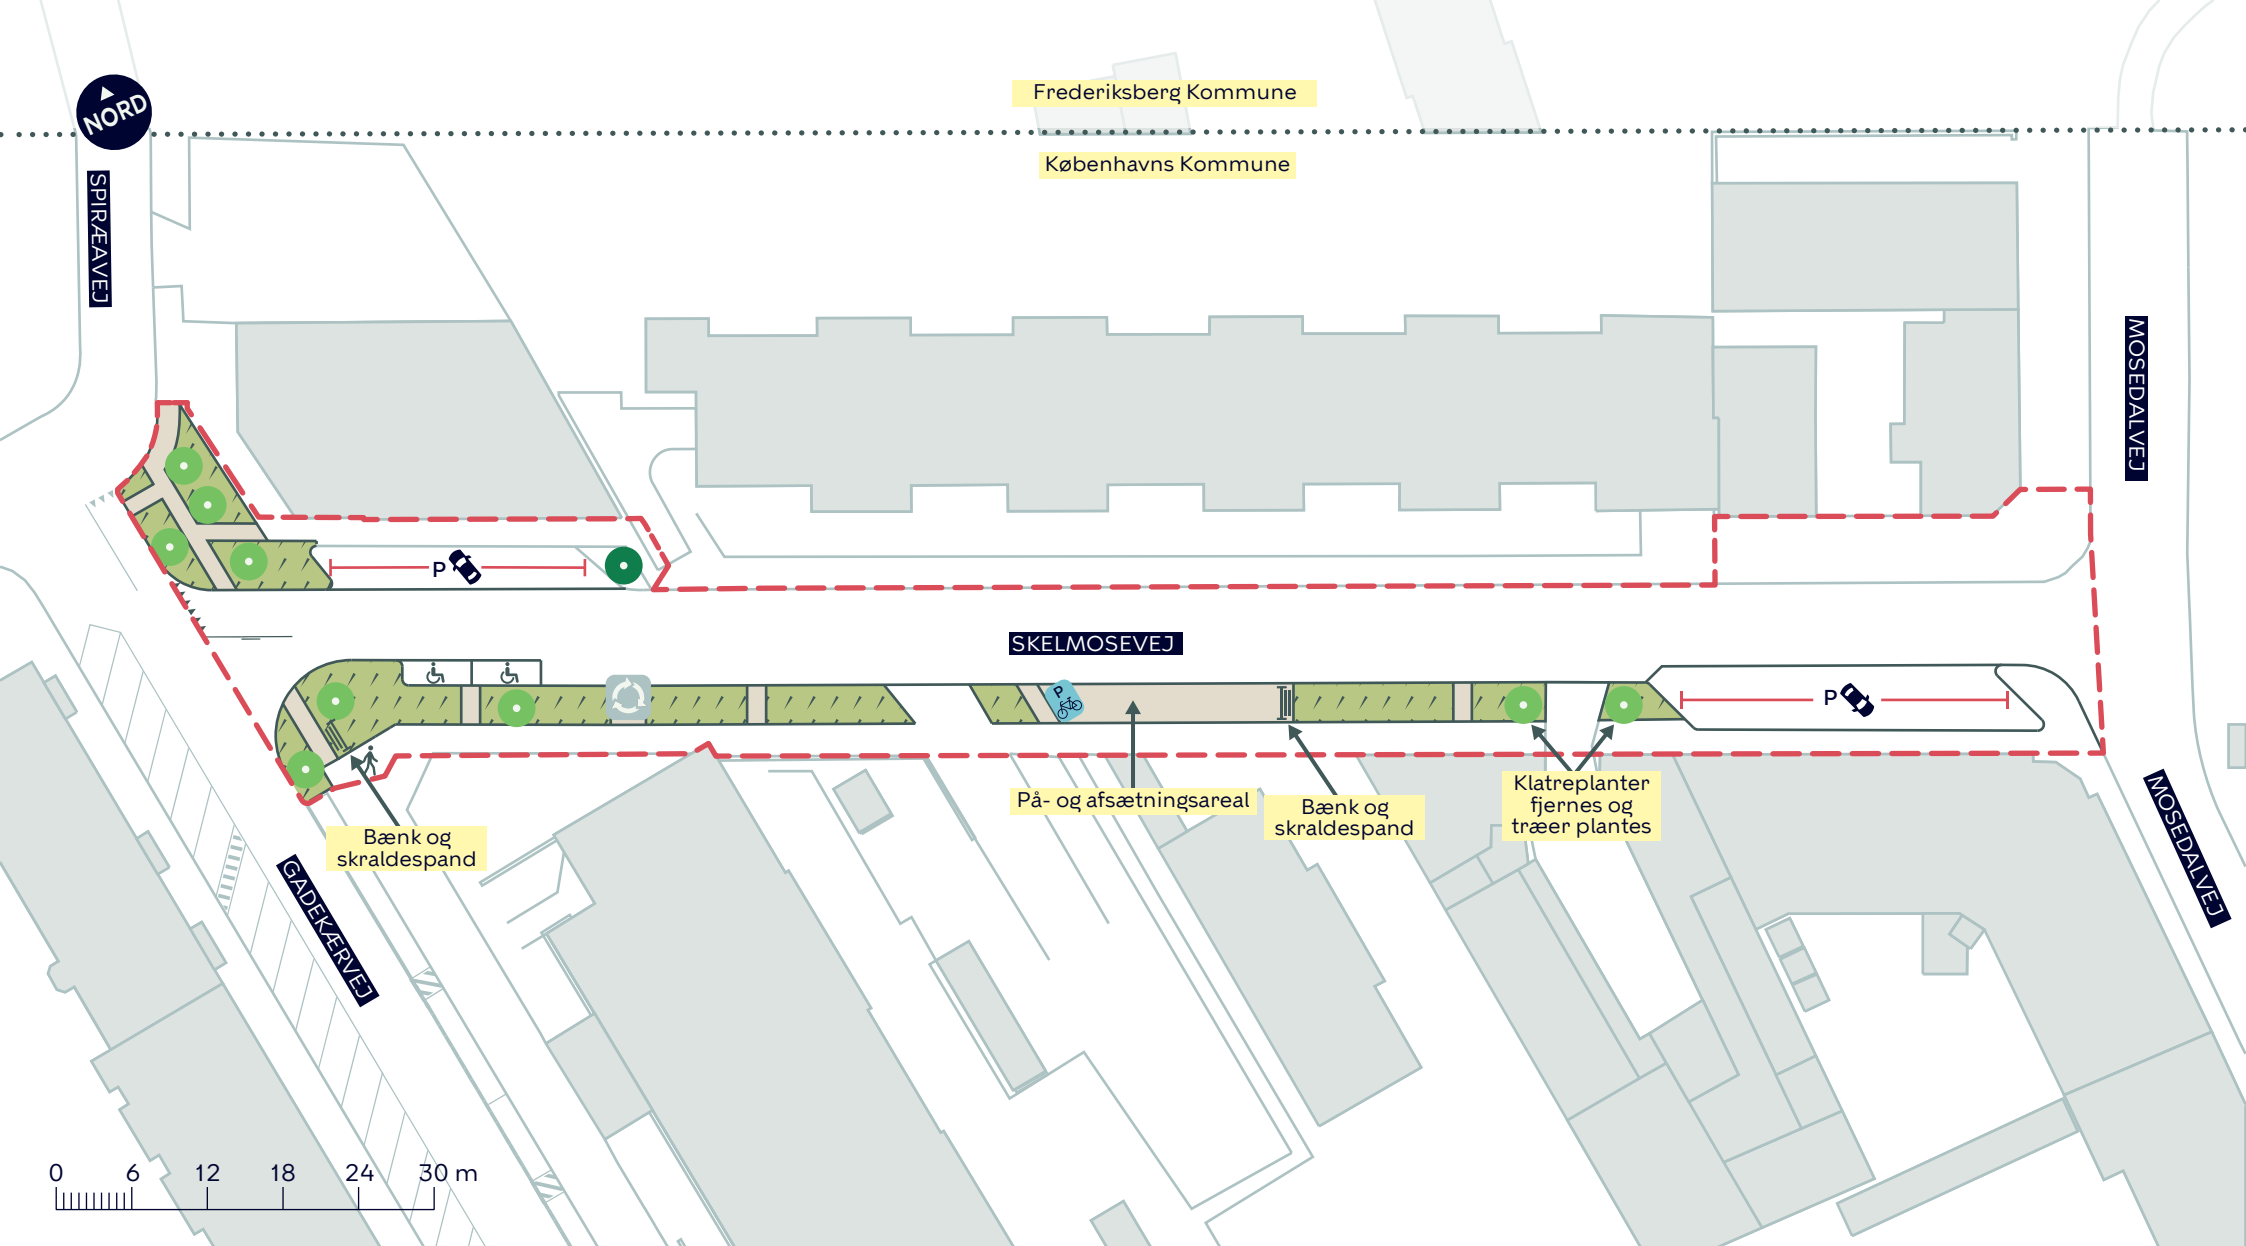

--- Anlægsområde vejgenopretning

..... Kommunegrænse

Beplantning

Fortov

Eksisterende glascontainerer

● Nyt træ (9 stk.)

● Eksisterende træ

## BYRUMSFORBEDRENDE TILTAG SKELMOSEVEJ (HELE STRÆKNINGEN)

Valby

Projektforslag

BILAG 11B

