

--- Anlægsområde vejgenopretning

 Cykelsti

 Fortov

 Træ


**BYRUMSFORBEDRENDE TILTAG
KRISTIANIAGADE (OSLO PLADS - BERGENSGADE)**

Indre By

Eksisterende forhold

BILAG 13A



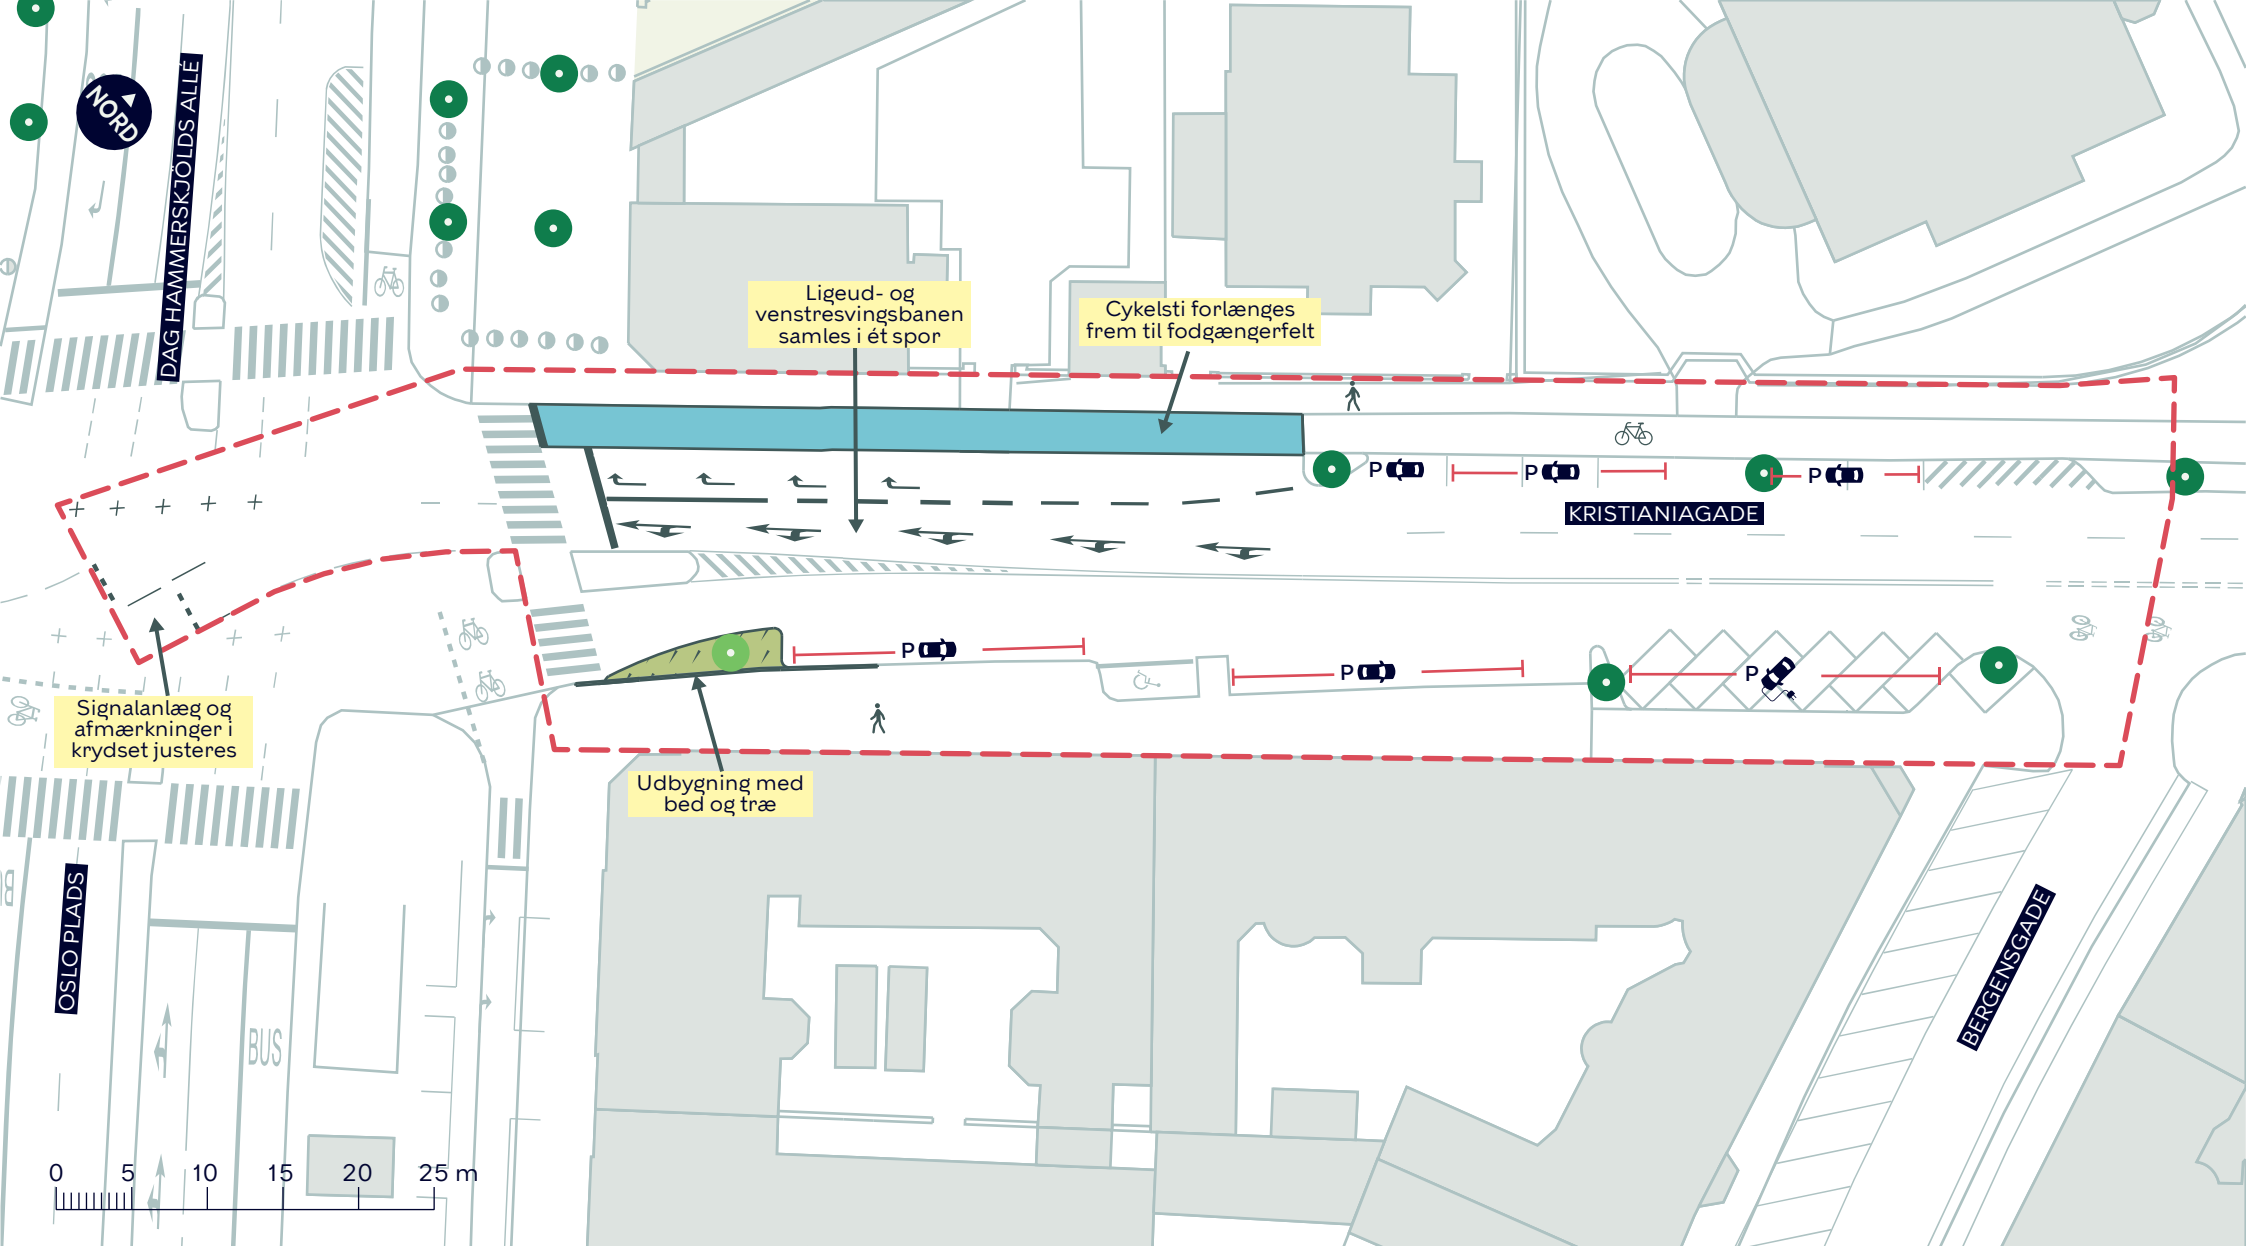

--- Anlægsområde vejgenopretning

■ Cykelsti

■ Beplantning

● Eksisterende træ

● Nyt træ (1 stk.)

**BYRUMSFORBEDRENDE TILTAG
KRISTIANIAGADE (OSLO PLADS - BERGENSGADE)**

Indre By
Projektforslag

BILAG 13B

