


- - - Anlægsområde vejgenopretning
- Fortov
- Træ

**BYRUMSFORBEDRENDE TILTAG
ALLERSGADE (HELE STRÆKNINGEN)**

Nørrebro
Eksisterende forhold

BILAG 5A



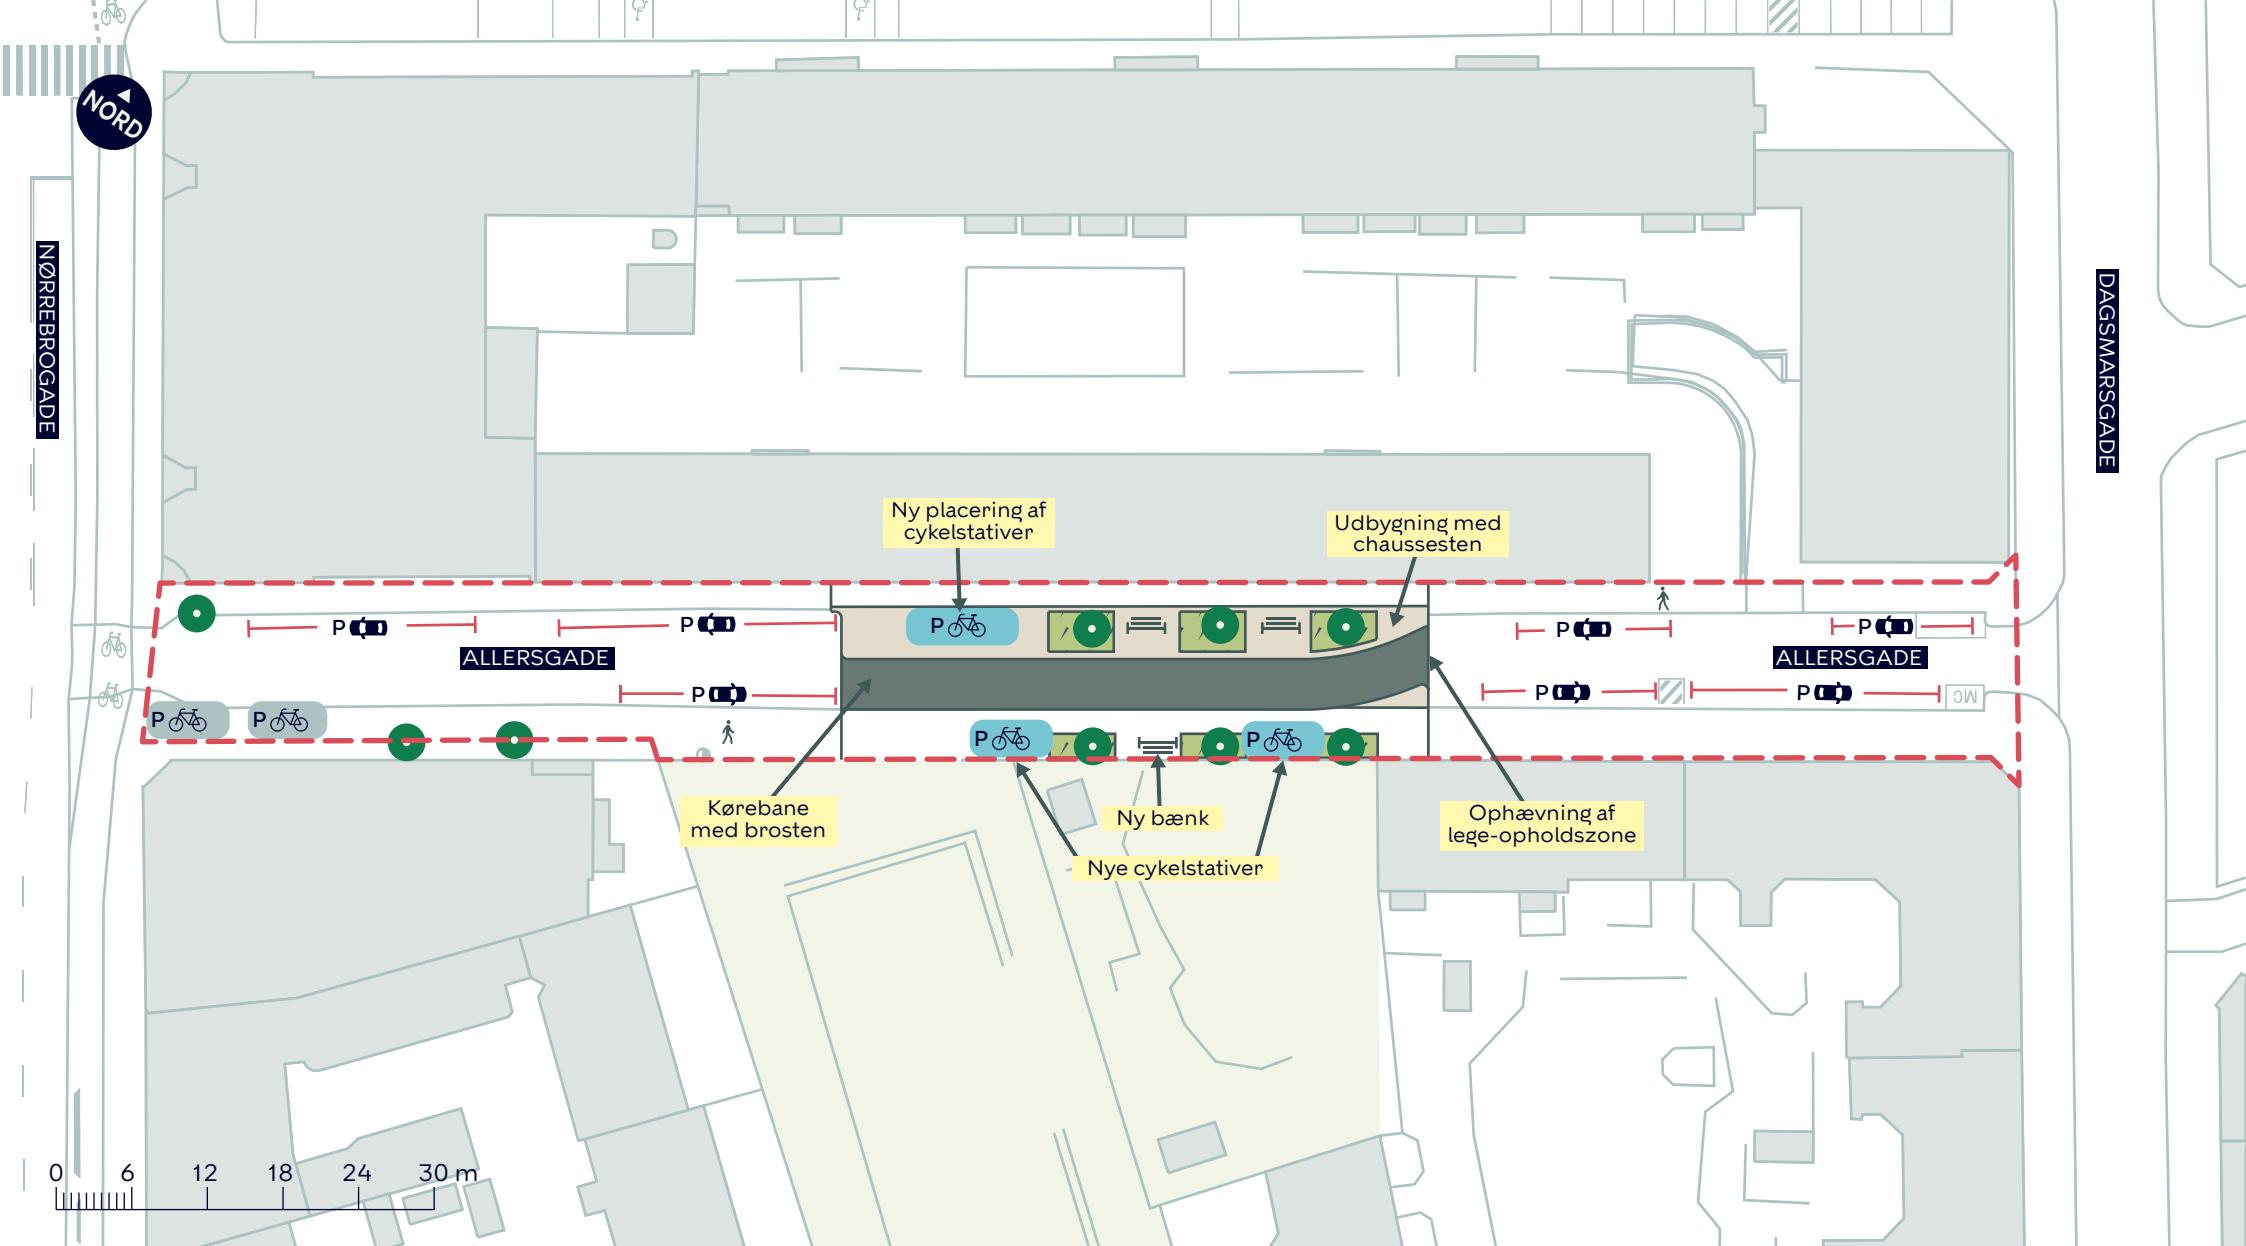

--- Anlægsområde vejgenopretning

Plantebede

Udbygning

● Eksisterende træ

BYRUMSFORBEDRENDE TILTAG ALLERSGADE (HELE STRÆKNINGEN)

Nørrebro
Projektforslag

BILAG 5B

