

--- Anlægsområde vejgenopretning

 Cykelsti

 Fortov

 Træ

 Busstoppested


BYRUMSFORBEDRENDE TILTAG SALLINGVEJ (JYLLINGEVEJ-ÅLØRKEVEJ)




Vanløse

Eksisterende forhold

BILAG 7A

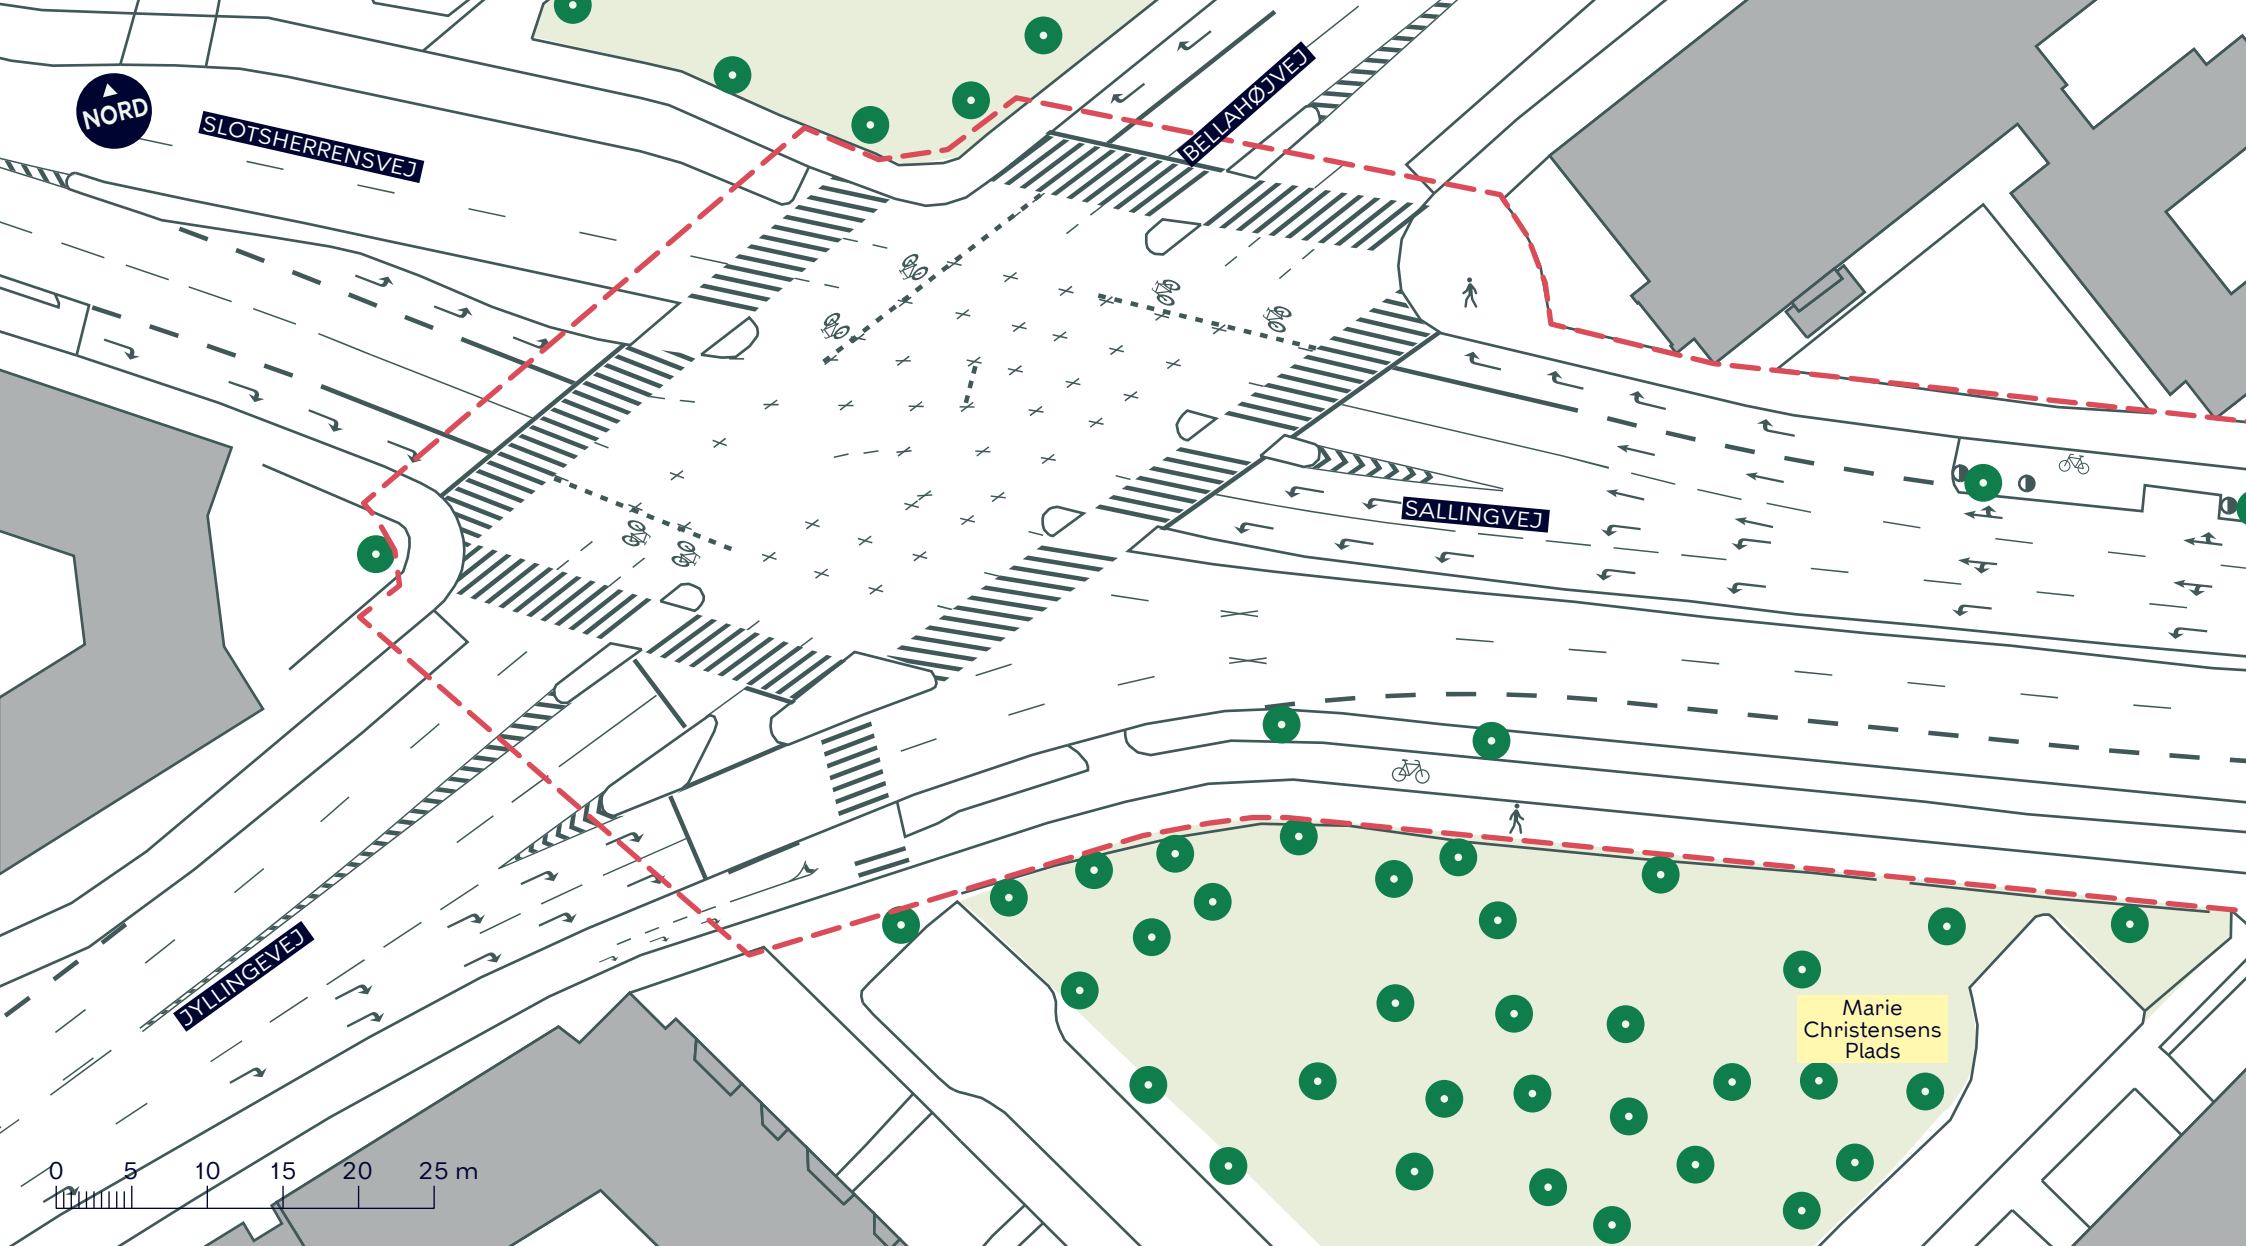




- - - Anlægsområde vejenopretning
-  Cykelsti
-  Fortov
-  Træ

**BYRUMSFORBEDRENDE TILTAG
SALLINGVEJ (JYLLINGEVEJ-ÅLØKKEVEJ)**

Vanløse
Eksisterende forhold

BILAG 7A.1



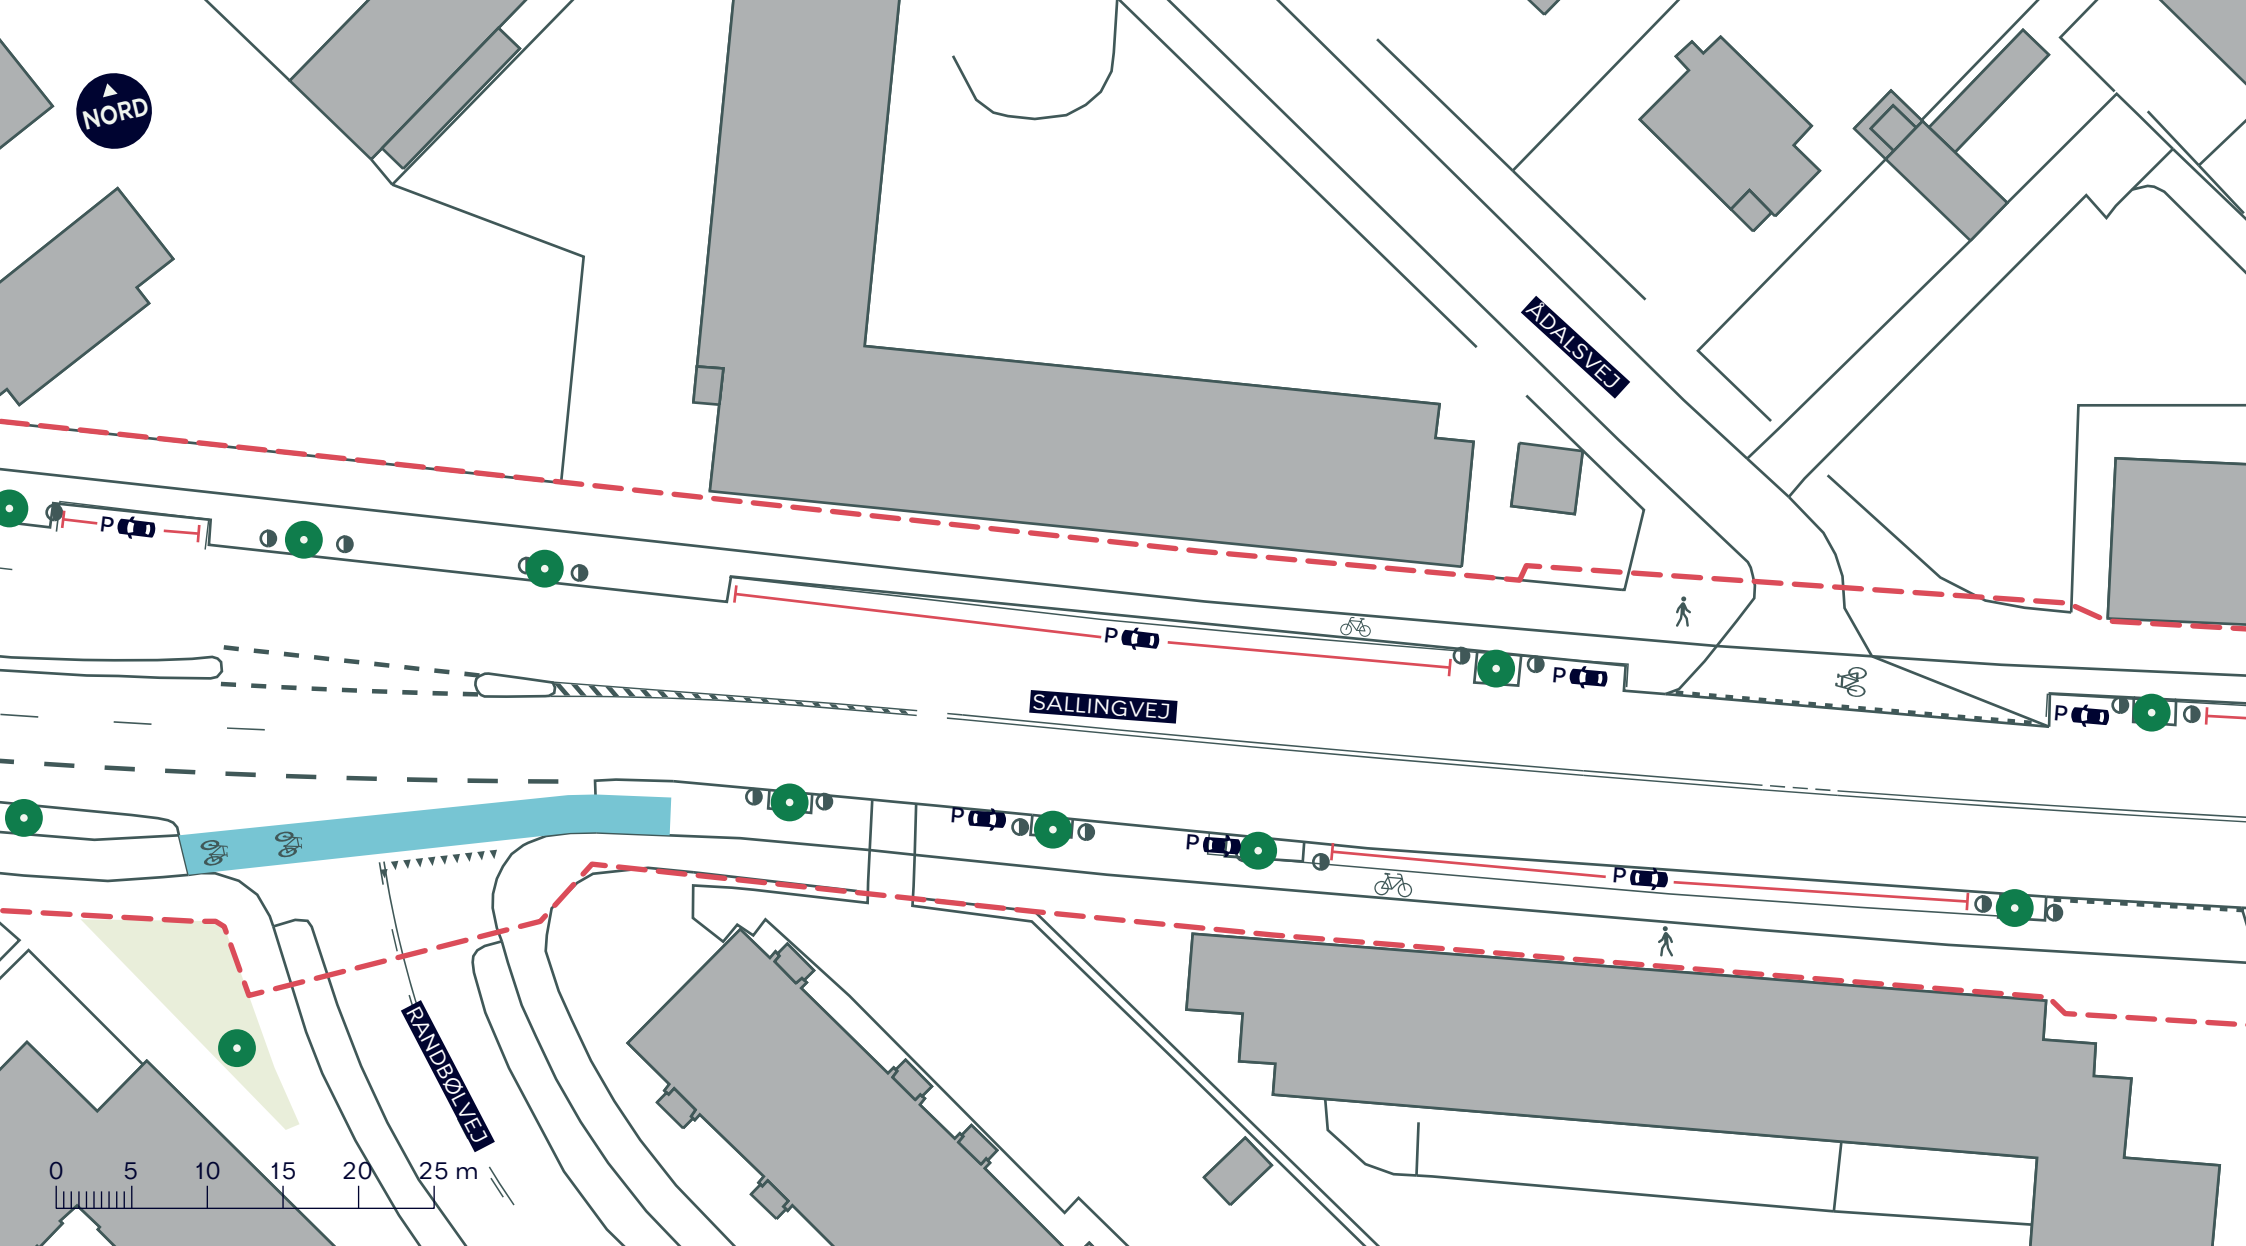

--- Anlægsområde vejgenopretning

 Cykelsti

 Fortov

 Træ


BYRUMSFORBEDRENDE TILTAG SALLINGVEJ (JYLLINGEVEJ-ÅLØKKEVEJ)

Vanløse

Eksisterende forhold

BILAG 7A.2



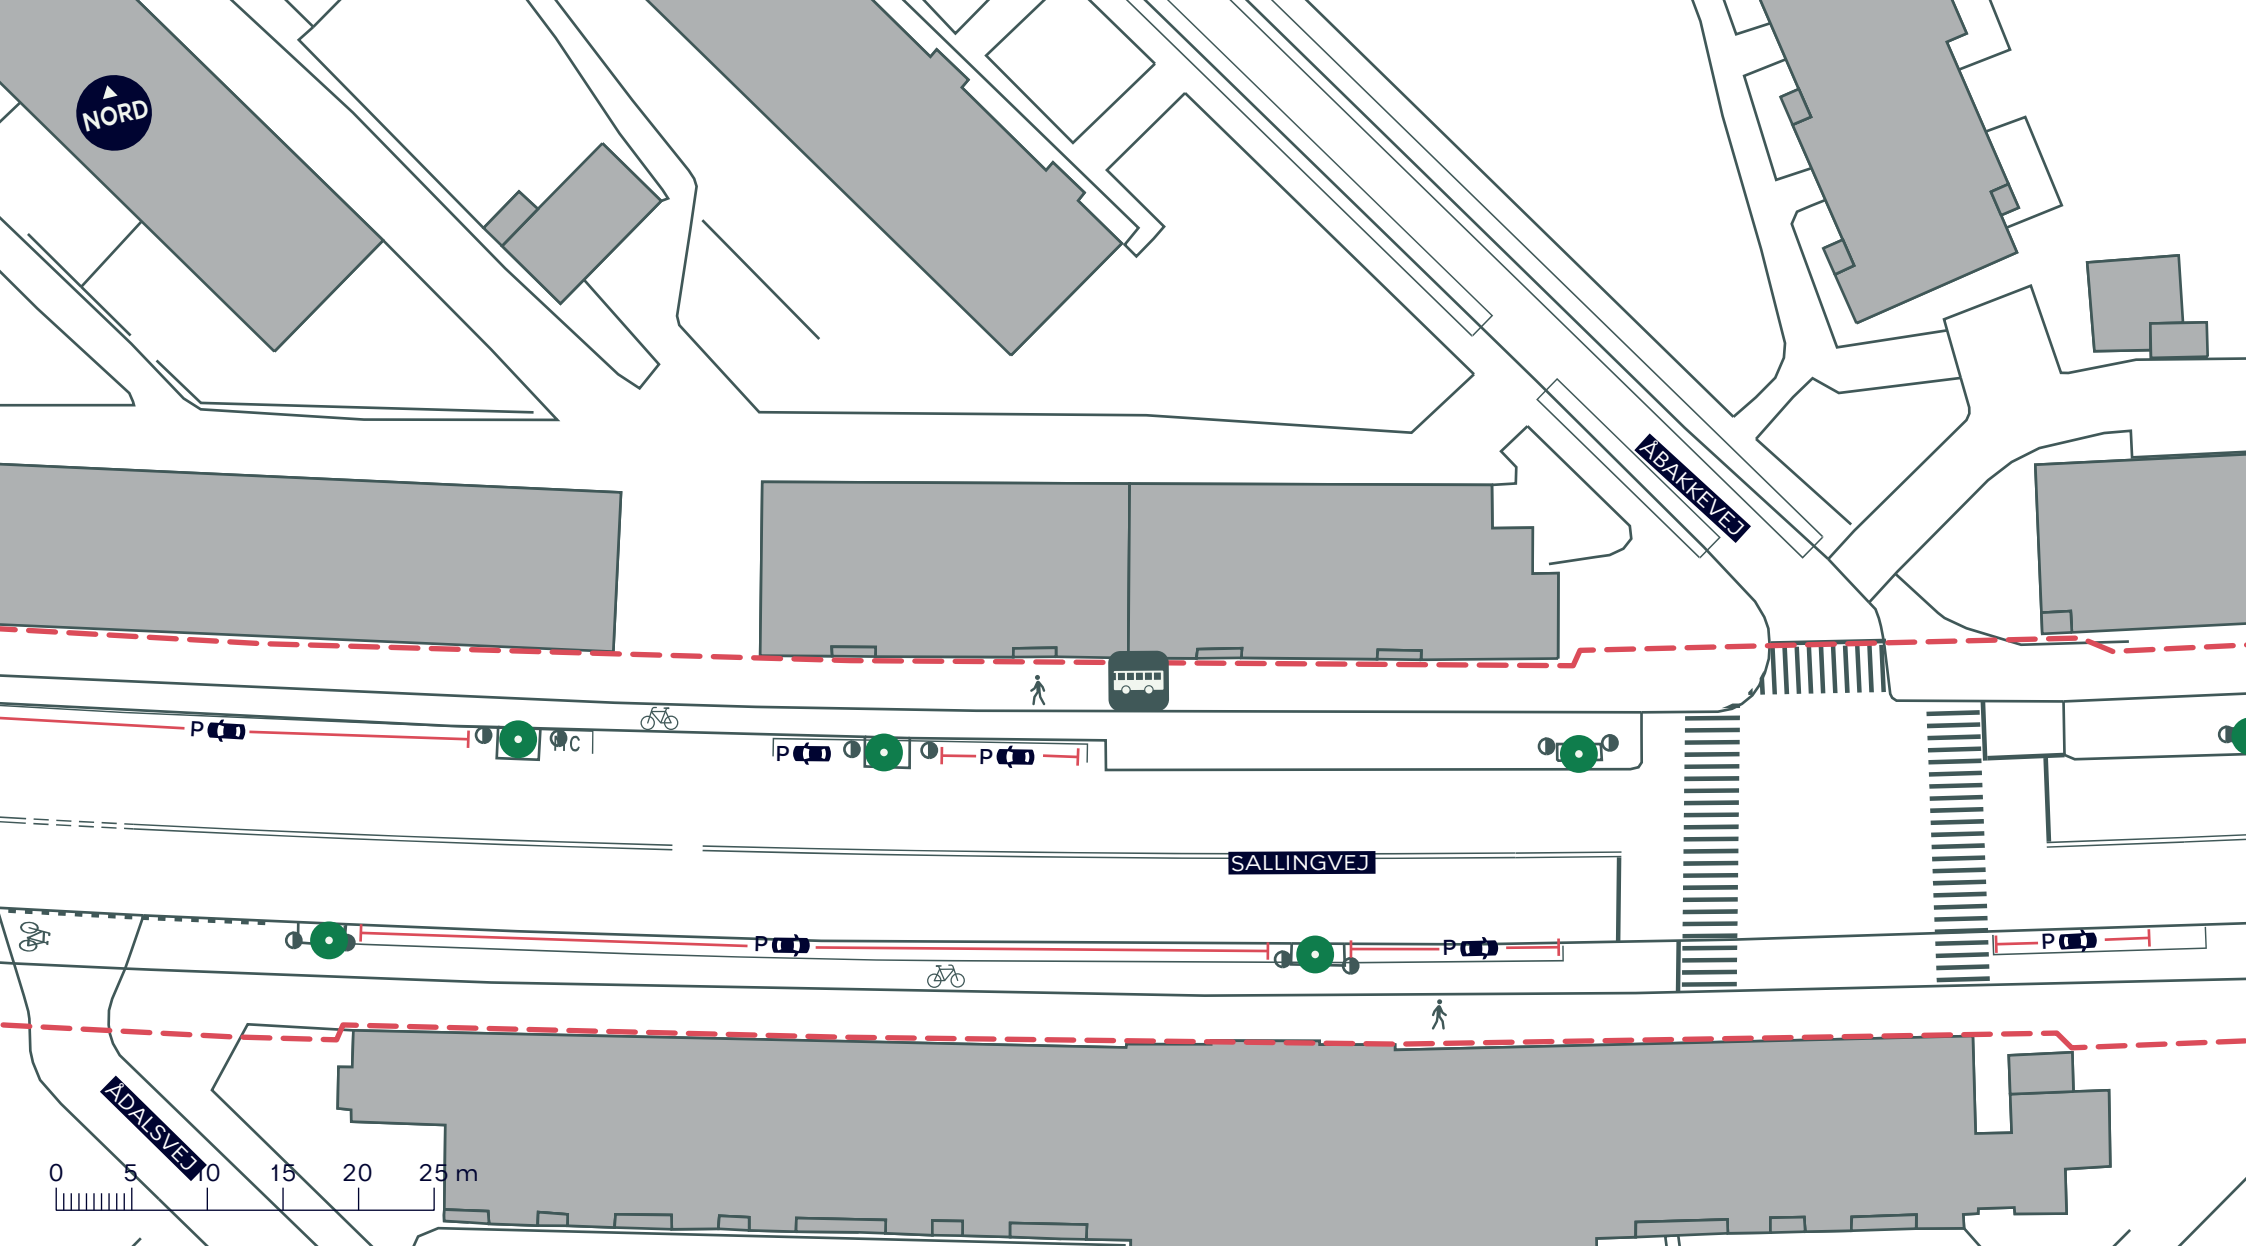

--- Anlægsområde vejgenopretning

-  Cykelsti
-  Fortov
-  Træ
-  Busstoppested


**BYRUMSFORBEDRENDE TILTAG
SALLINGVEJ (JYLLINGEVEJ-ÅLØKKEVEJ)**

Vanløse

Eksisterende forhold

BILAG 7A.3



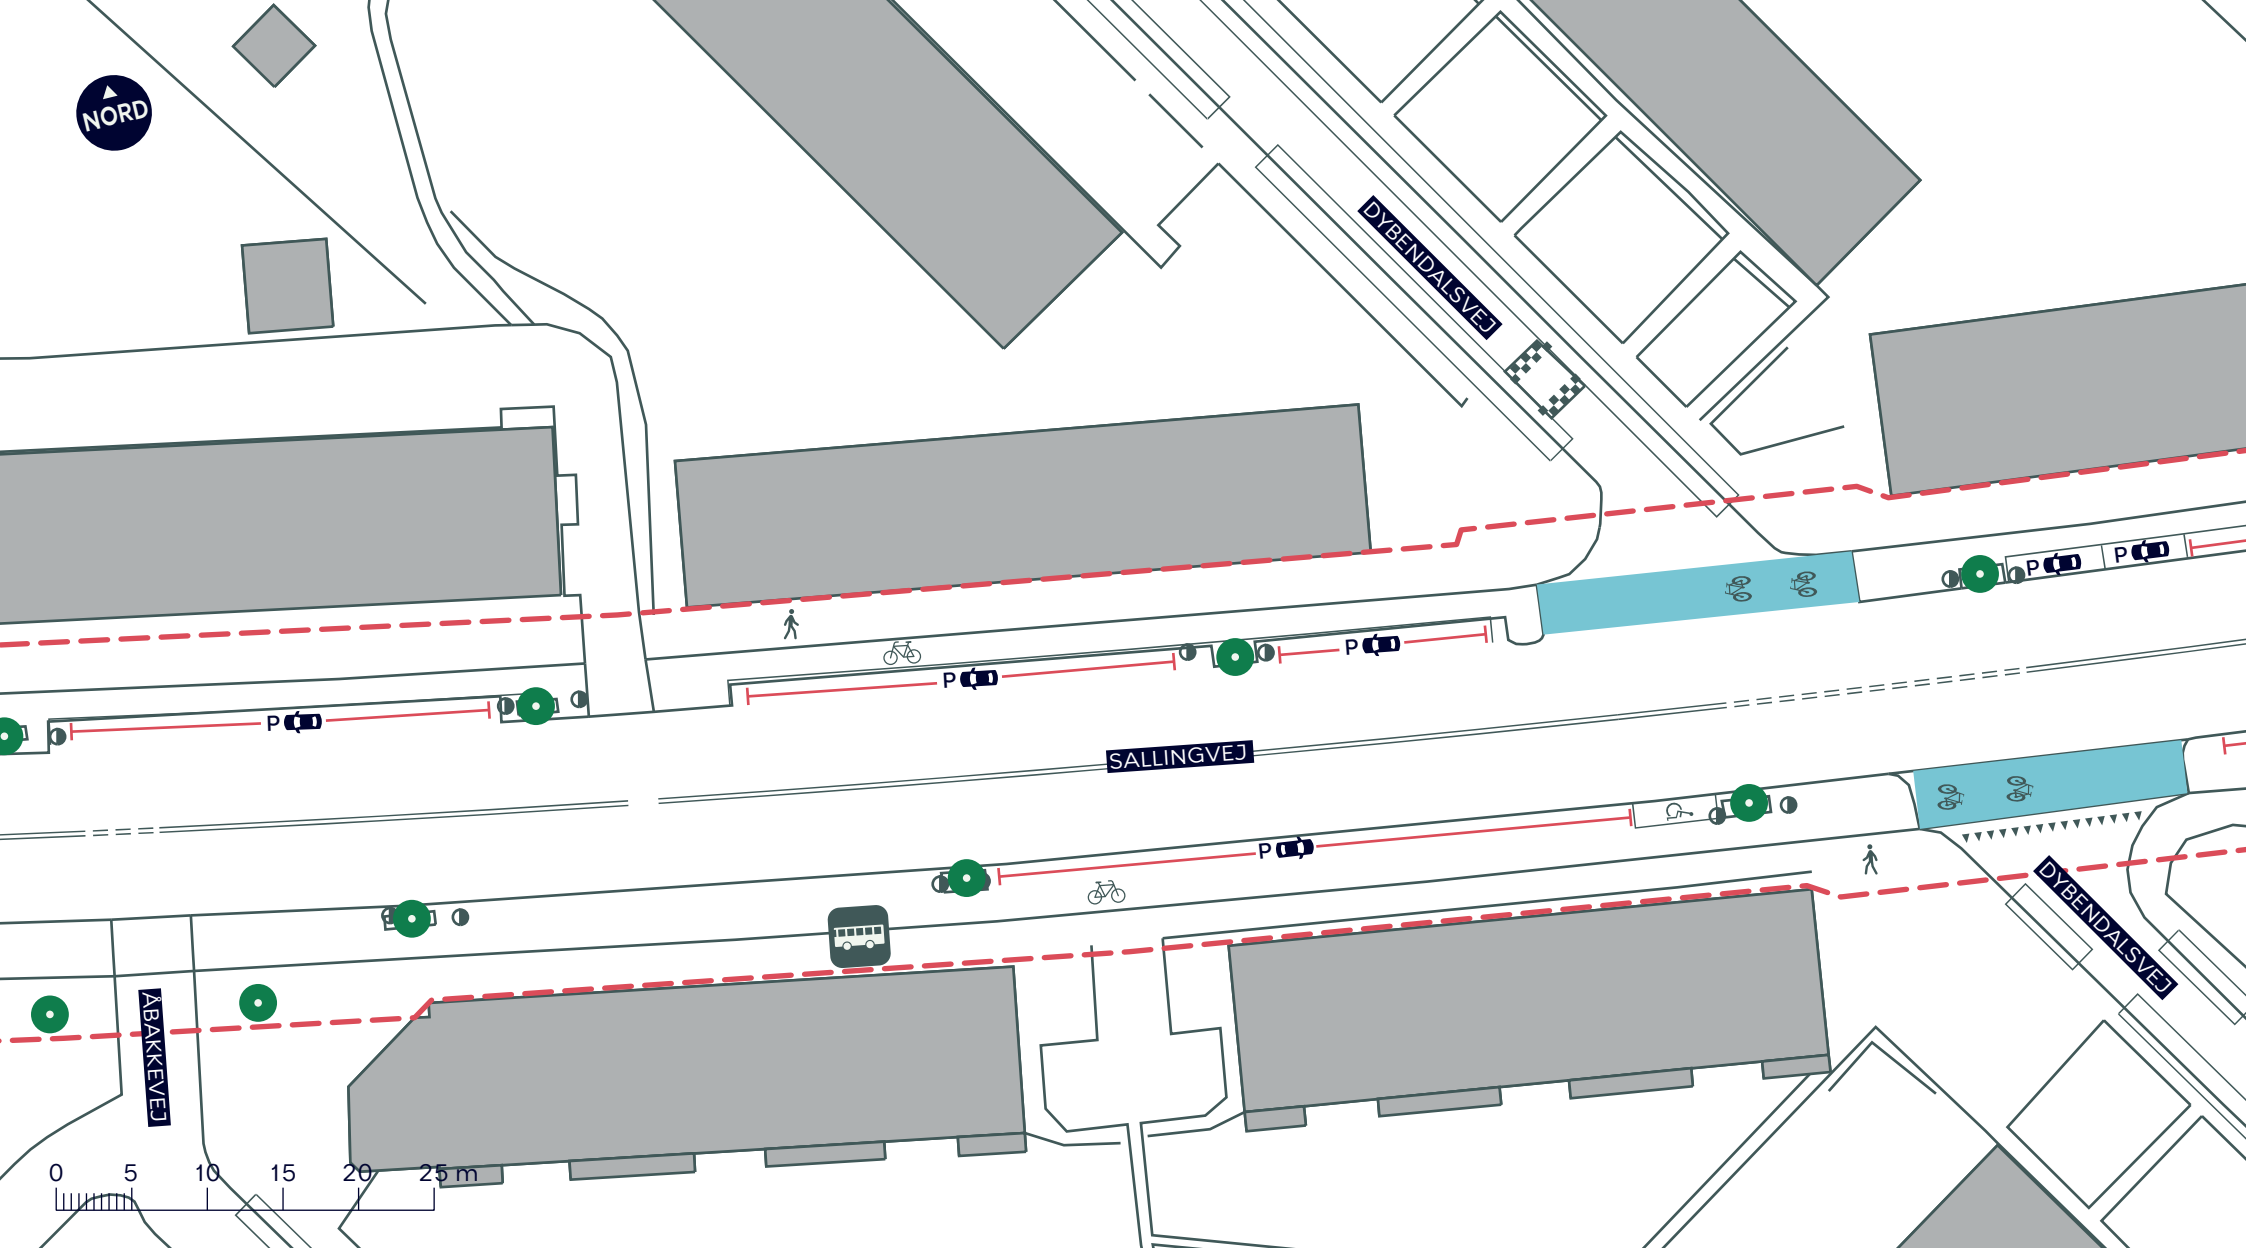

--- Anlægsområde vejgenopretning

 Cykelsti

 Fortov

 Træ

 Busstoppested


BYRUMSFORBEDRENDE TILTAG SALLINGVEJ (JYLLINGEVEJ-ÅLØKKEVEJ)





Vanløse

Eksisterende forhold

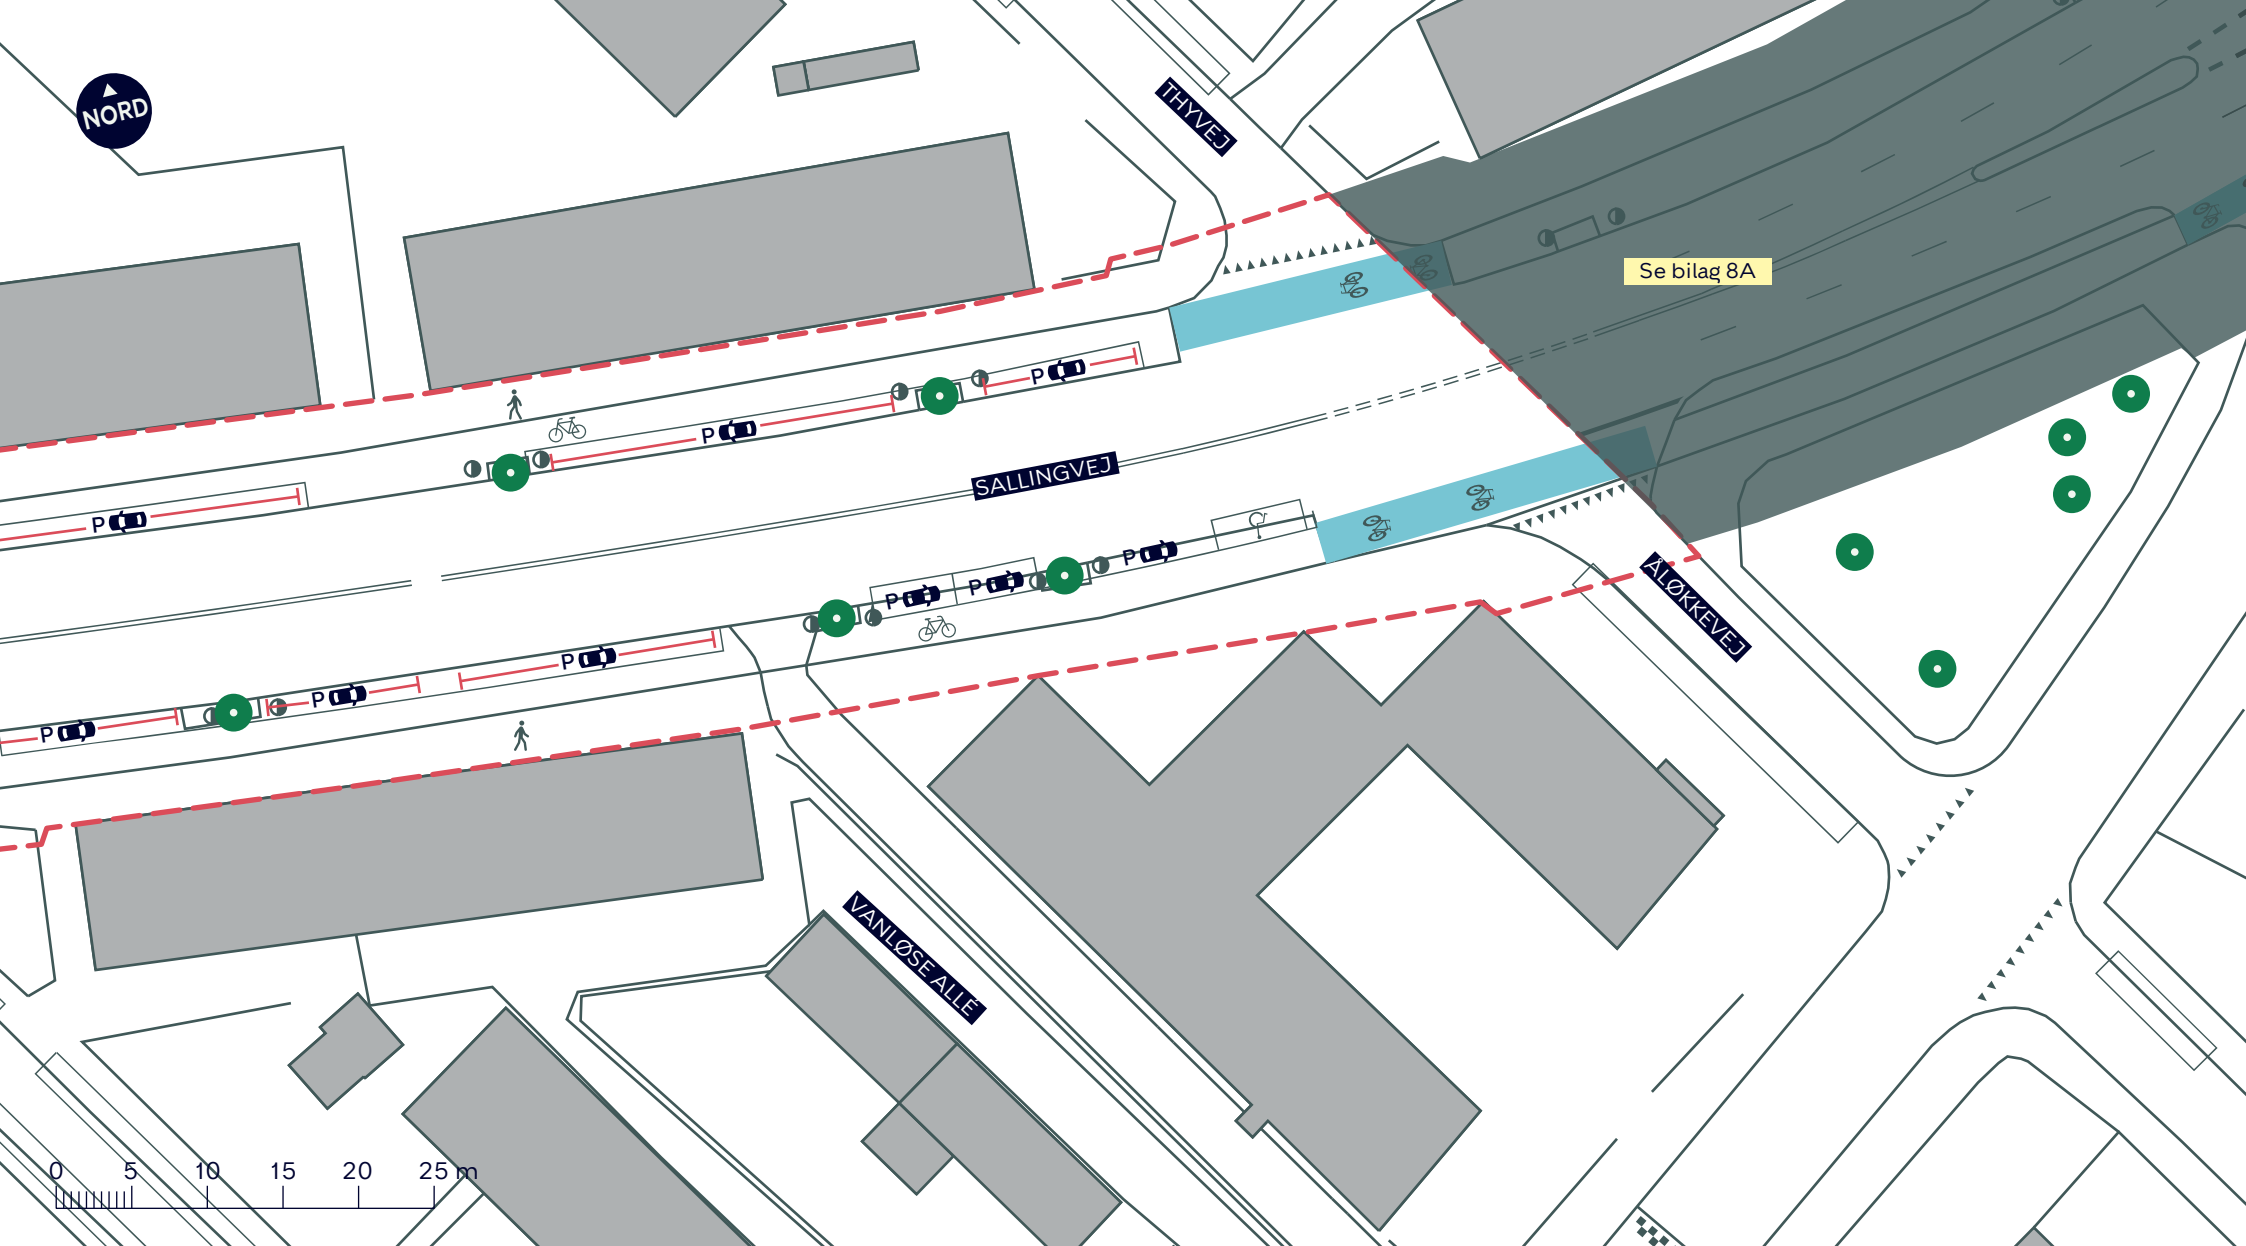BILAG 7A.4






-  Anlægsområde vejgenopretning
-  Cykelsti
-  Fortov
-  Træ

**BYRUMSFORBEDRENDE TILTAG
SALLINGVEJ (JYLLINGEVEJ-ÅLØKKEVEJ)**

Vanløse
Eksisterende forhold

BILAG 7A.5



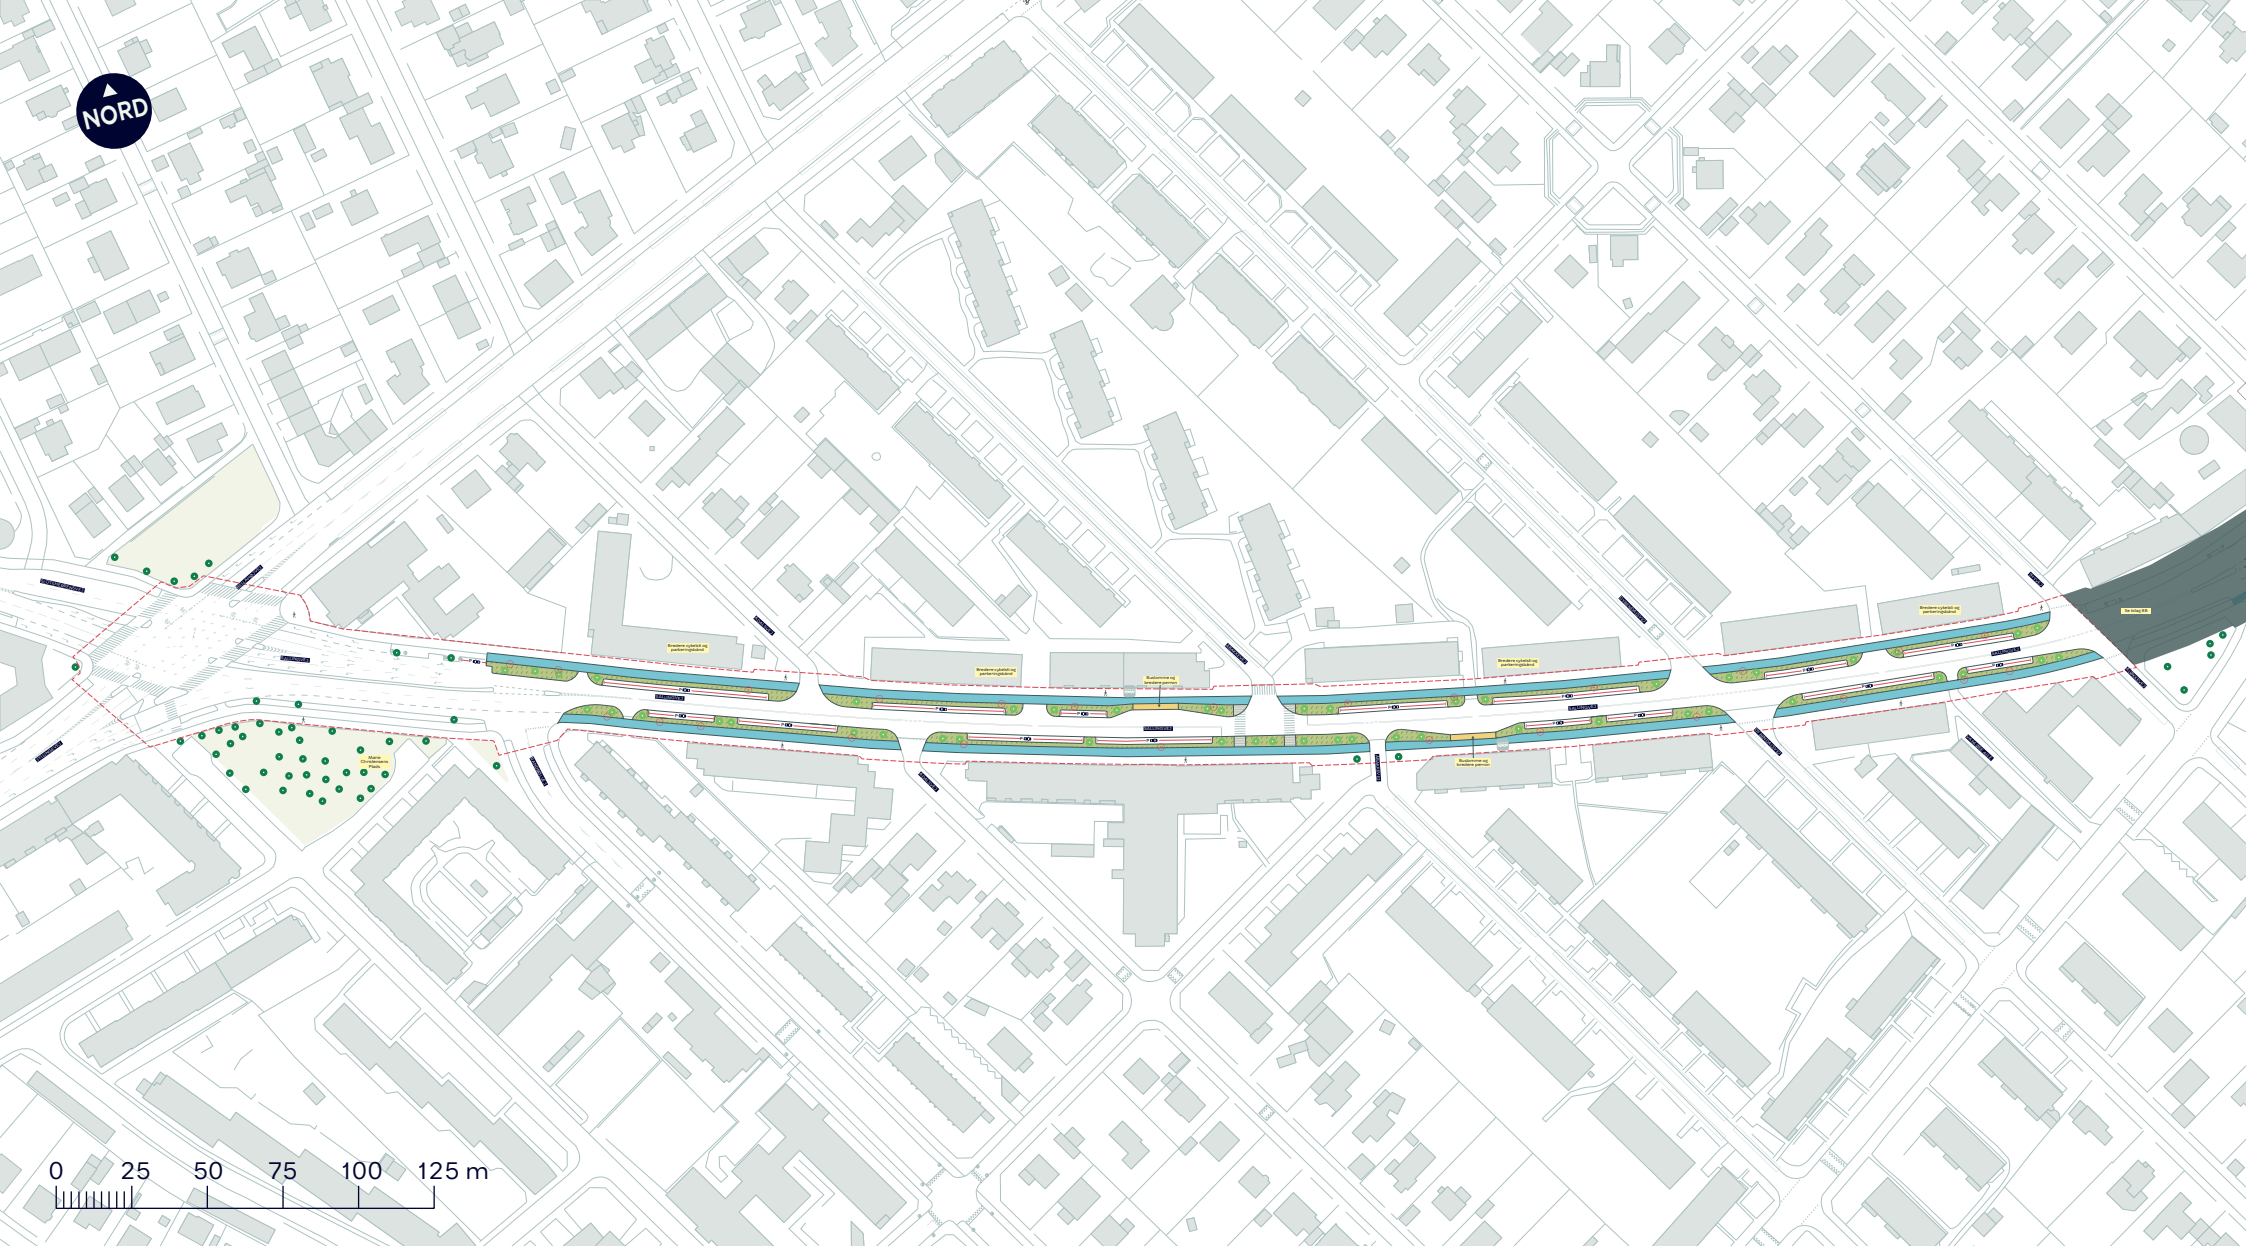

- - - Anlægsområde vejgenopretning
- Fortov
- Cykelsti
- Busperron
- Beplantningsbånd

- Eksisterende busstoppested
- Nyt træ (48 stk.)
- Eksisterende træ
- Træ der fældes (25 stk.)

**BYRUMSFORBEDRENDE TILTAG
SALLINGVEJ (JYLLINGEVEJ-ÅLØKKEVEJ)**

Vanløse
Projektforslag

BILAG 7B





**BYRUMSFORBEDRENDE TILTAG
SALLINGVEJ (JYLLINGEVEJ-ÅLØKKEVEJ)**


Vanløse
Projektforslag

BILAG 7B.1



--- Anlægsområde vejgenopretning

● Eksisterende træ

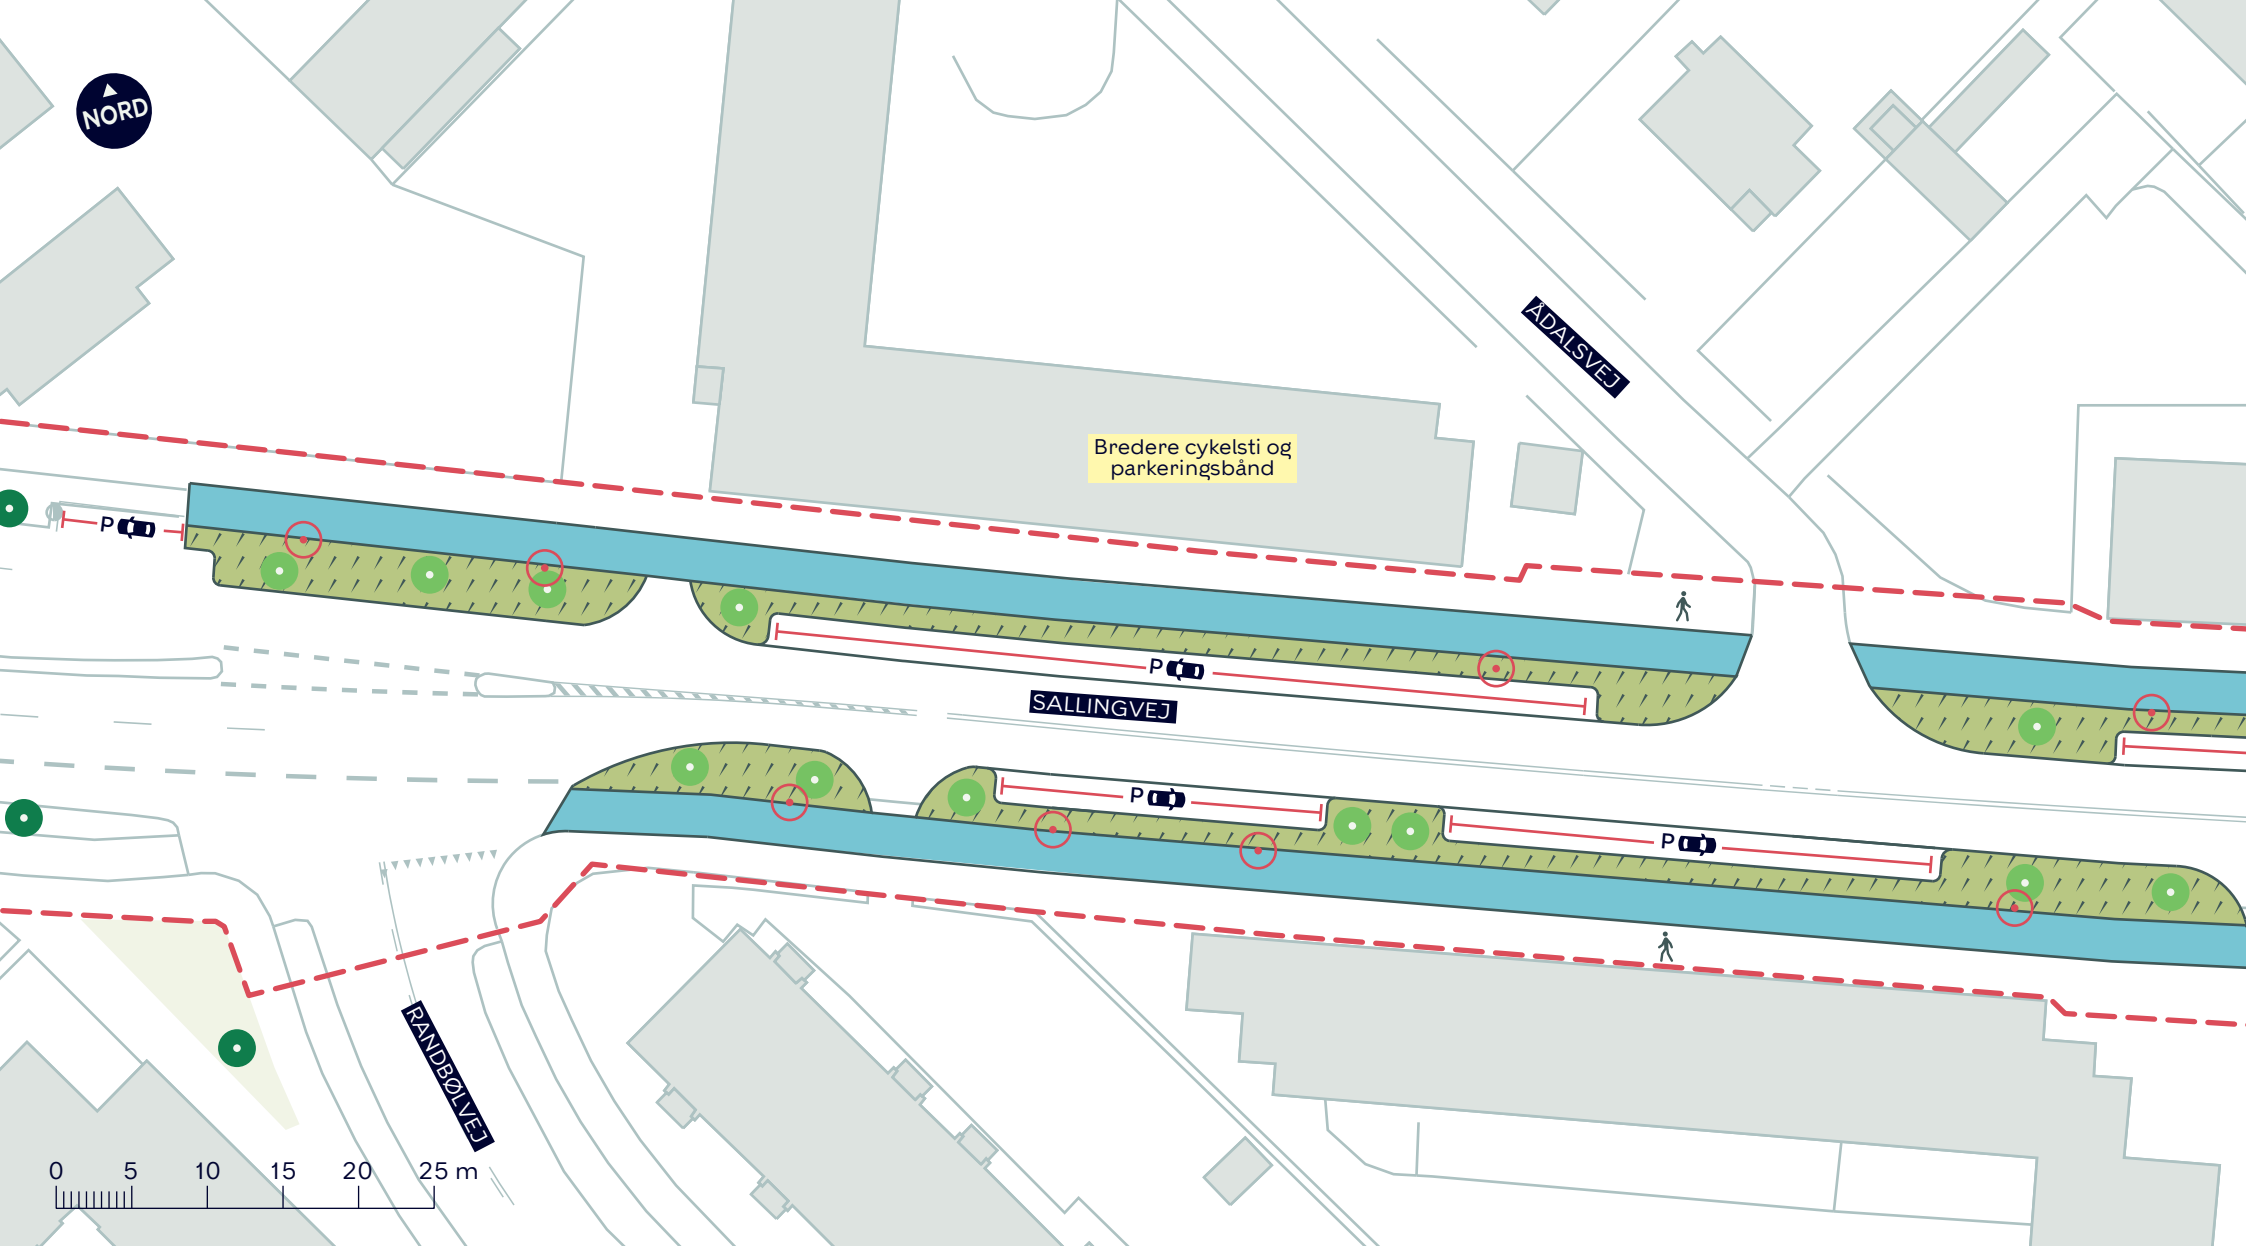

- - - Anlægsområde vejgenopretning
- Cykelsti
- Beplantningsbånd
- Nyt træ (12 stk.)
- Eksisterende træ
- Træ der fældes (8 stk.)

**BYRUMSFORBEDRENDE TILTAG
SALLINGVEJ (JYLLINGEVEJ-ÅLØKKEVEJ)**

Vanløse
Projektforslag

BILAG 7B.2



NORD

Bredere cykelsti og
parkeringsbånd

Buslomme og
bredere perron

ÅBAKKEVEJ

SALLINGVEJ

ADALSVEJ

0 5 10 15 20 25 m

--- Anlægsområde vejgenopretning

Fortov

Cykelsti

Busperron

Beplantningsbånd

 Eksisterende busstoppested

 Nyt træ (15 stk.)


 Træ der fældes (5 stk.)

BYRUMSFORBEDRENDE TILTAG SALLINGVEJ (JYLLINGEVEJ-ÅLØKKEVEJ)

Vanløse
Projektforslag

BILAG 7B.3



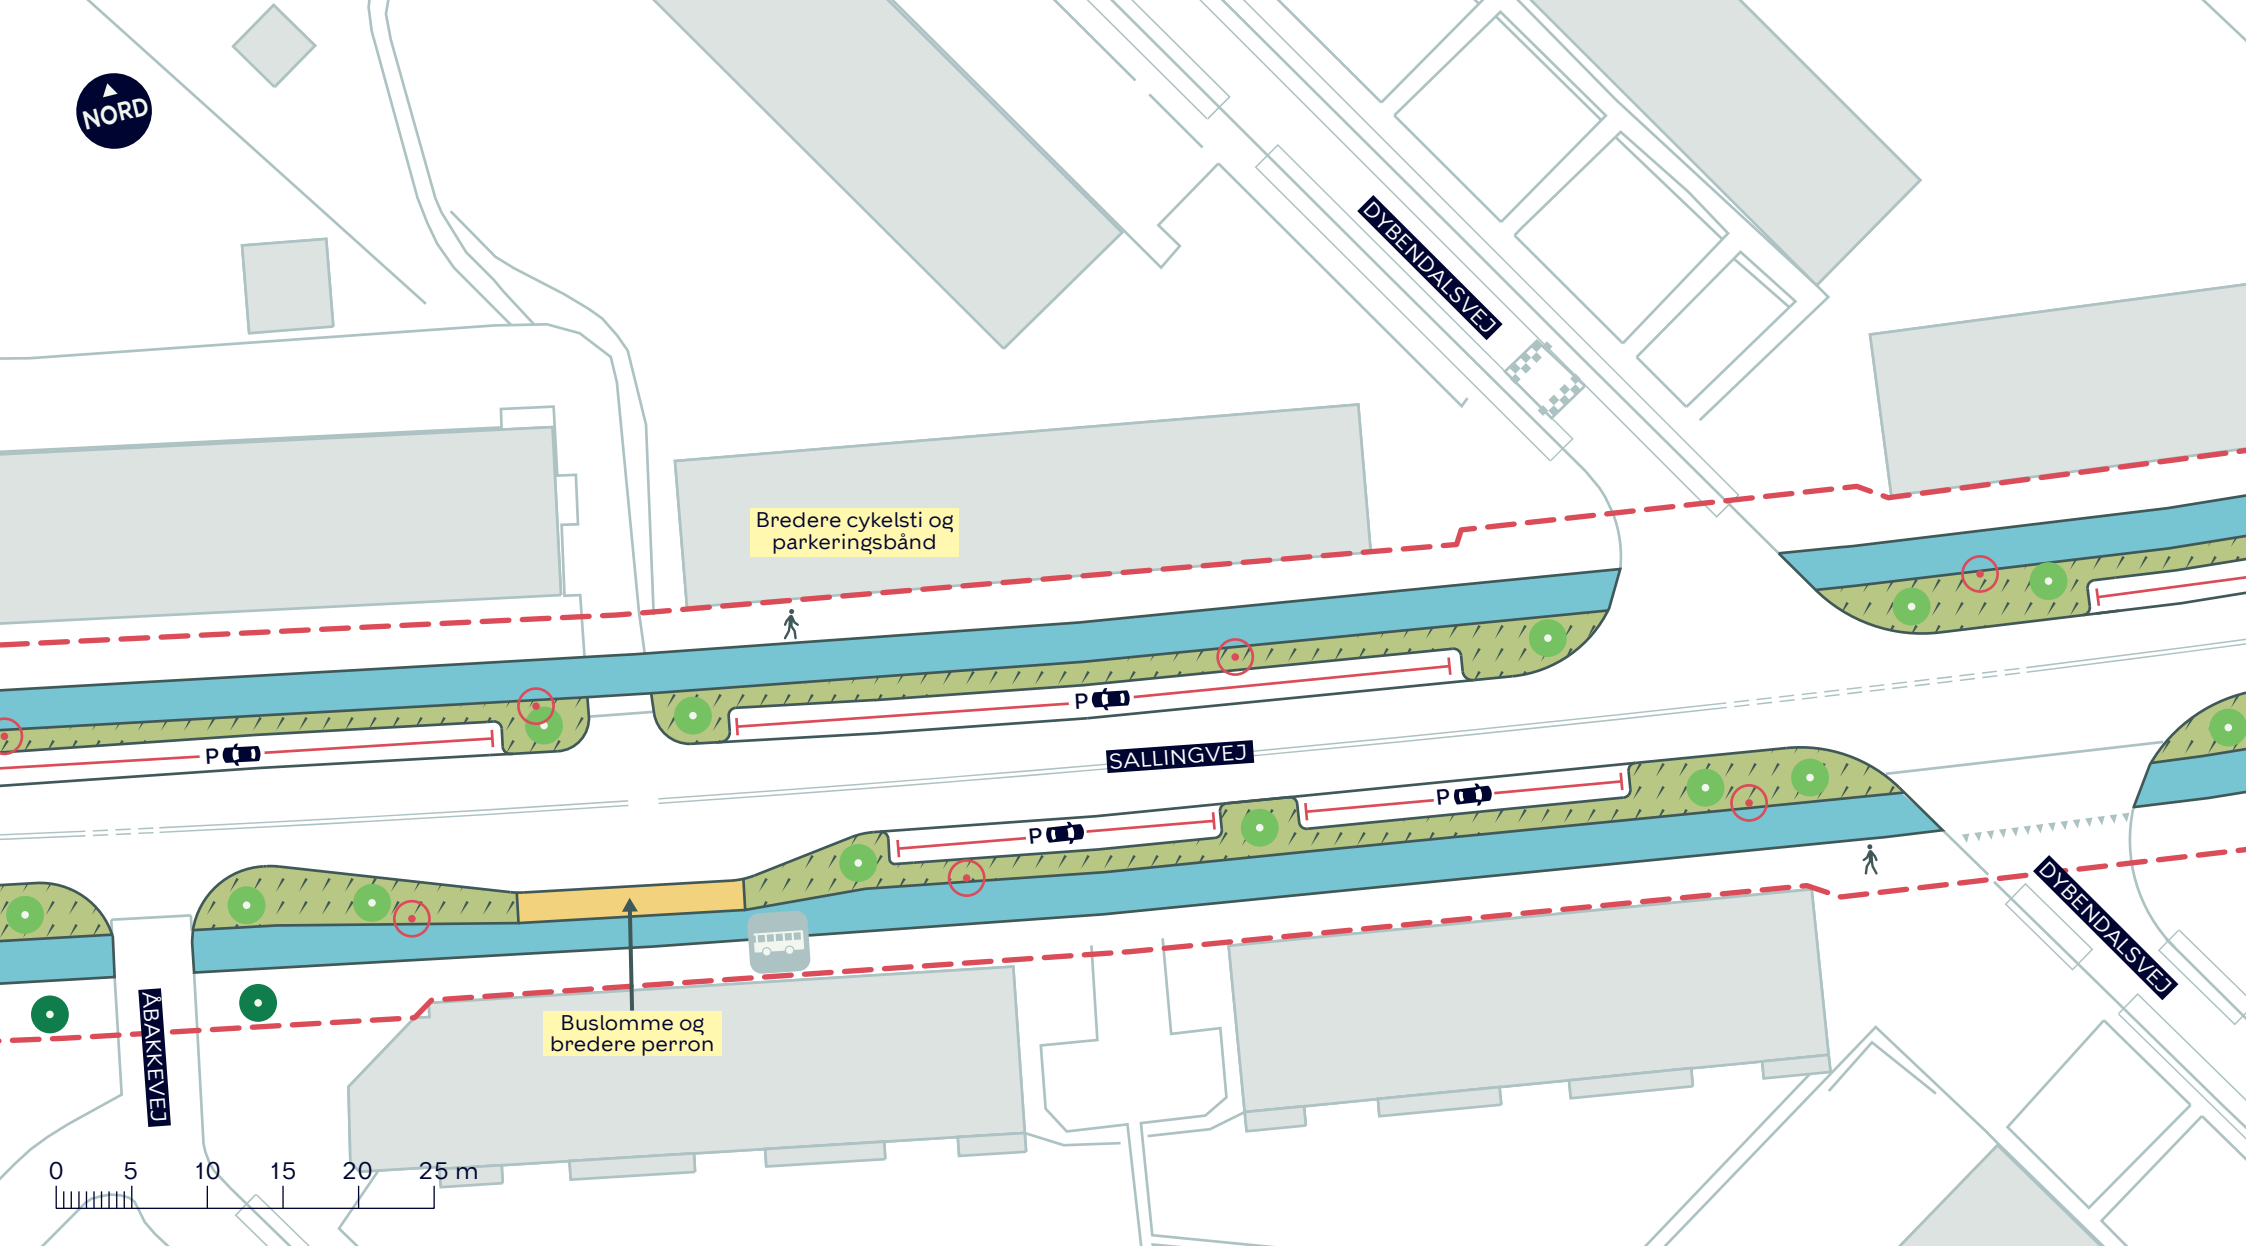

--- Anlægsområde vejgenopretning

Cykelsti

Busperron

Beplantningsbånd

Eksisterende træ

 Eksisterende busstoppested

 Nyt træ (13 stk.)

 Træ der fældes (7 stk.)

BYRUMSFORBEDRENDE TILTAG SALLINGVEJ (JYLLINGEVEJ-ÅLØKKEVEJ)

Vanløse
Projektforslag

BILAG 7B.4



NORD

Bredere cykelsti og
parkeringsbånd

Se bilag 8B

THYVEJ

SALLINGVEJ

ÅLØKKEVEJ

VANLØSEALLE



--- Anlægsområde vejgenopretning

Cykelsti

Beplantningsbånd

Nyt træ (8 stk.)

Eksisterende træ

Træ der fældes (5 stk.)

BYRUMSFORBEDRENDE TILTAG SALLINGVEJ (JYLLINGEVEJ-ÅLØKKEVEJ)

Vanløse
Projektforslag

BILAG 7B.5

