

--- Anlægsområde vejgenopretning

 Cykelsti

 Fortov

 Træ

 Busstoppested


## BYRUMSFORBEDRENDE TILTAG SALLINGVEJ (JYLLINGEVEJ-ÅLØRKEVEJ)

Vanløse

Eksisterende forhold

**BILAG 7A**



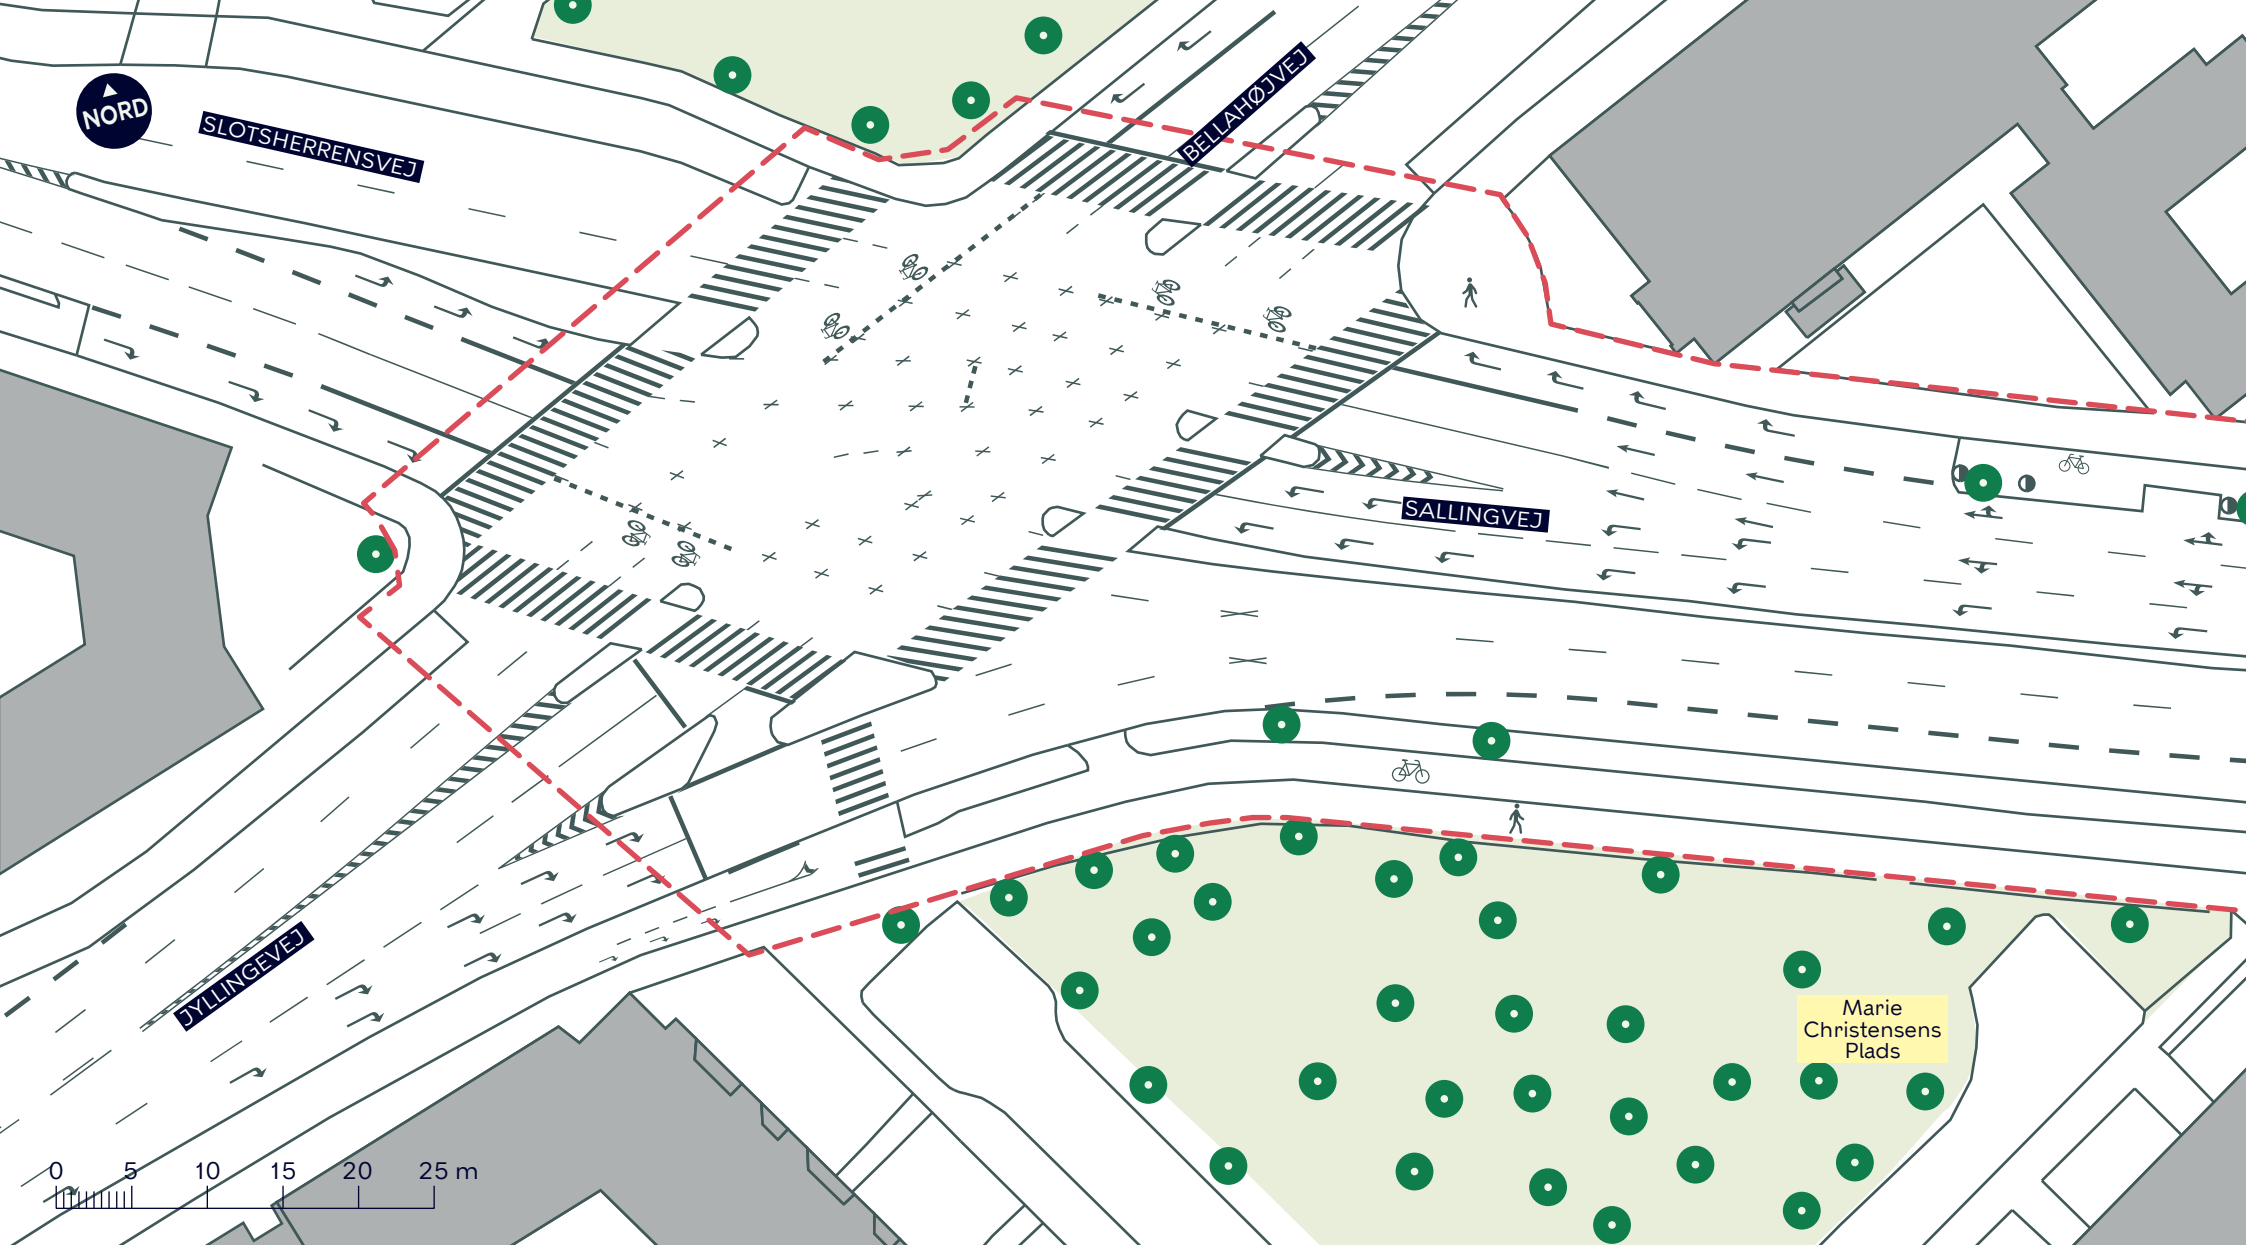

--- Anlægsområde vejgenopretning

 Cykelsti

 Fortov

 Træ


## BYRUMSFORBEDRENDE TILTAG SALLINGVEJ (JYLLINGEVEJ-ÅLØKKEVEJ)

Vanløse

Eksisterende forhold

BILAG 7A.1



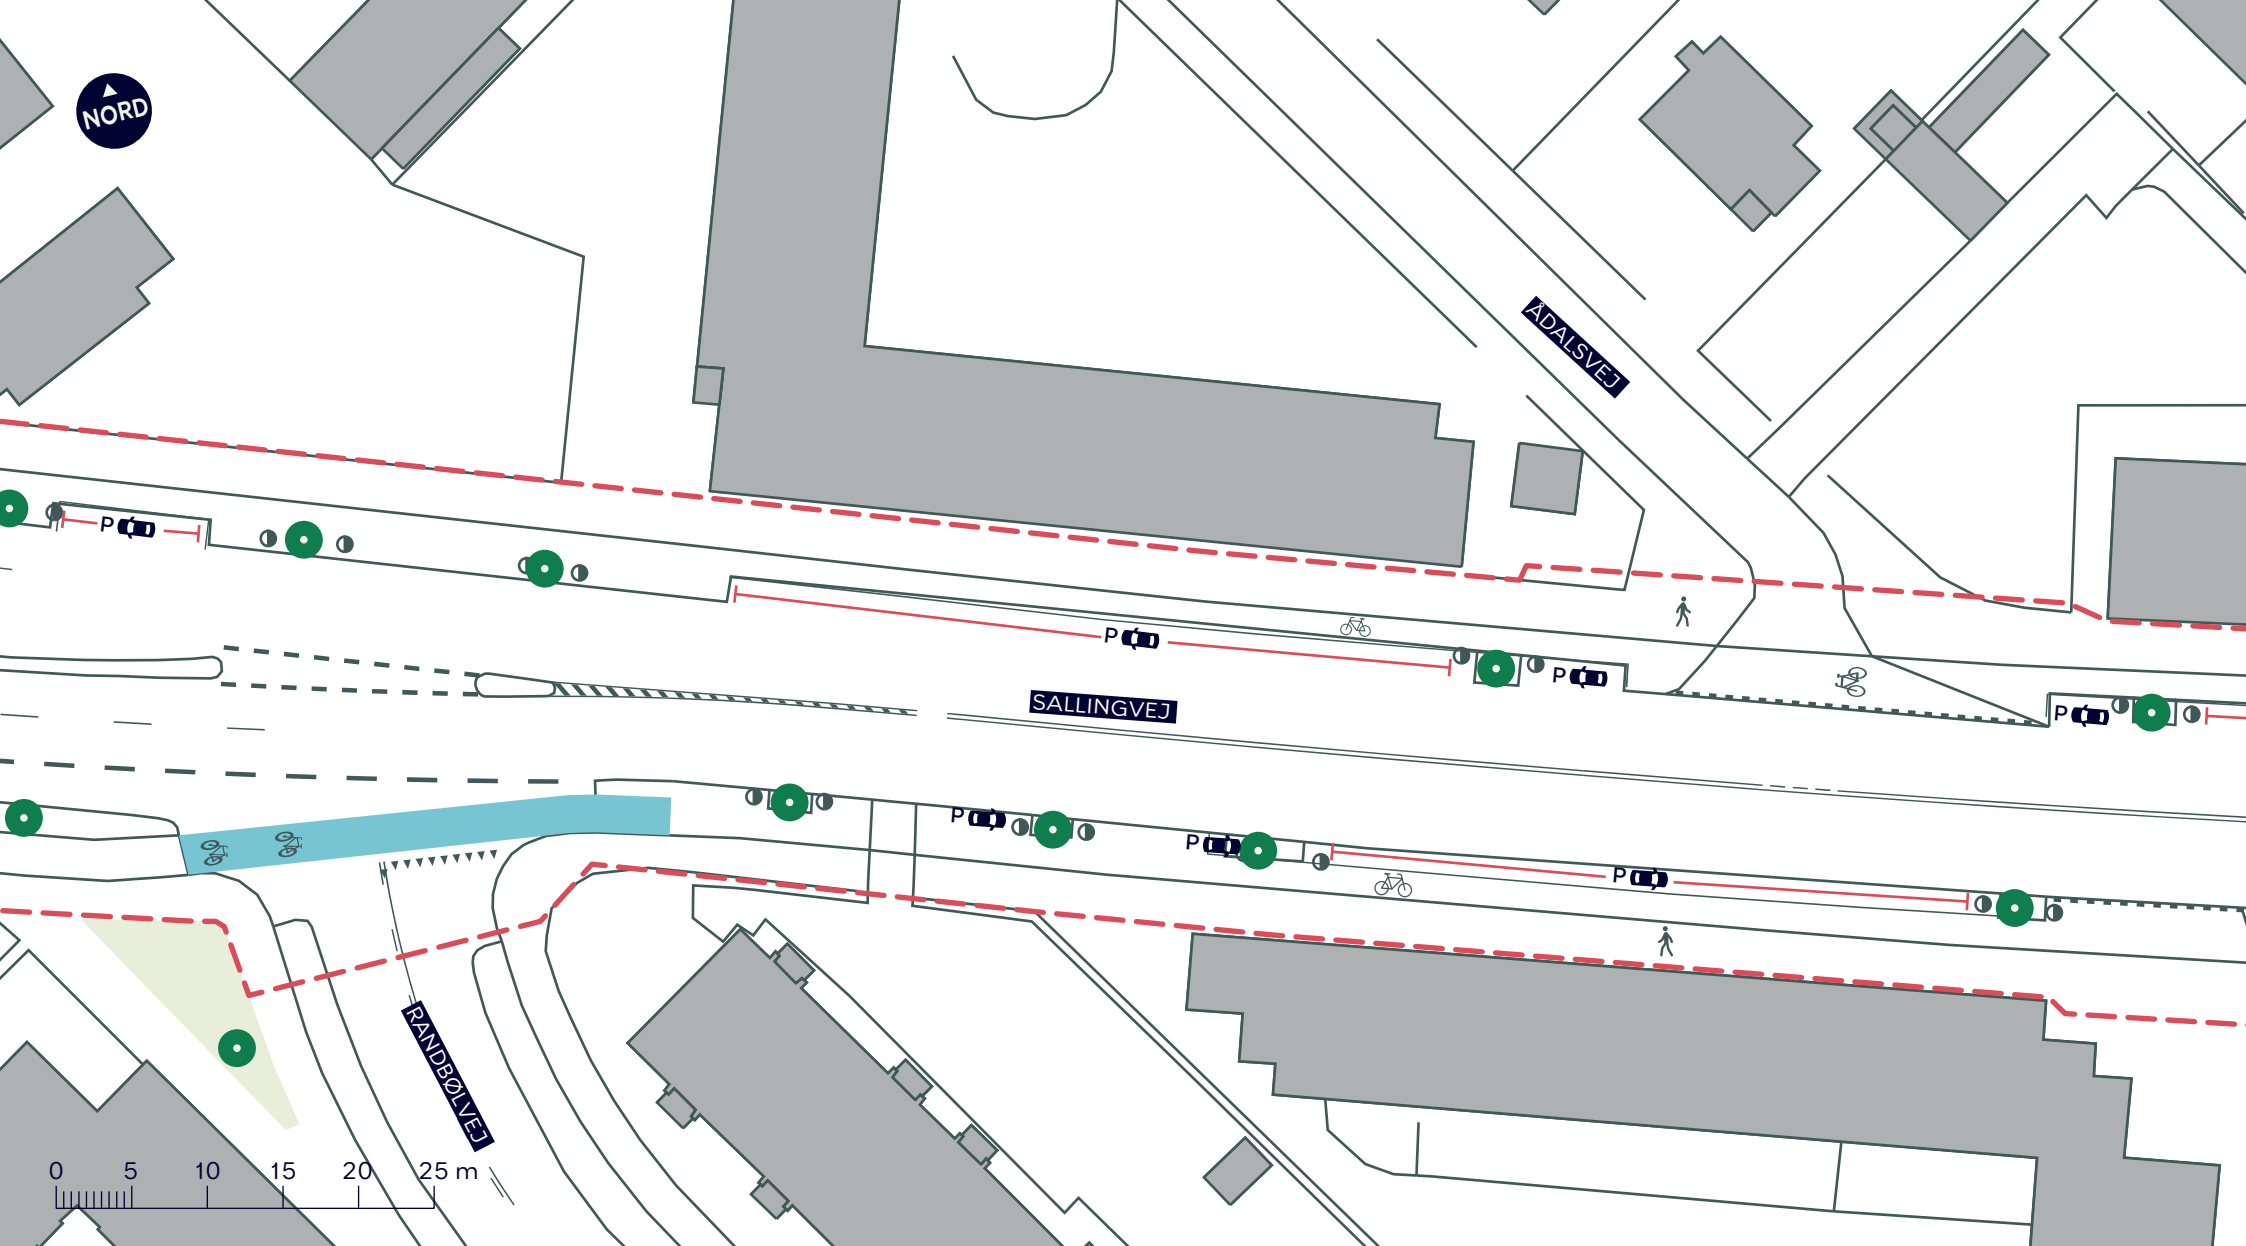

--- Anlægsområde vejgenopretning

 Cykelsti

 Fortov

 Træ


## BYRUMSFORBEDRENDE TILTAG SALLINGVEJ (JYLLINGEVEJ-ÅLØKKEVEJ)

Vanløse

Eksisterende forhold

BILAG 7A.2



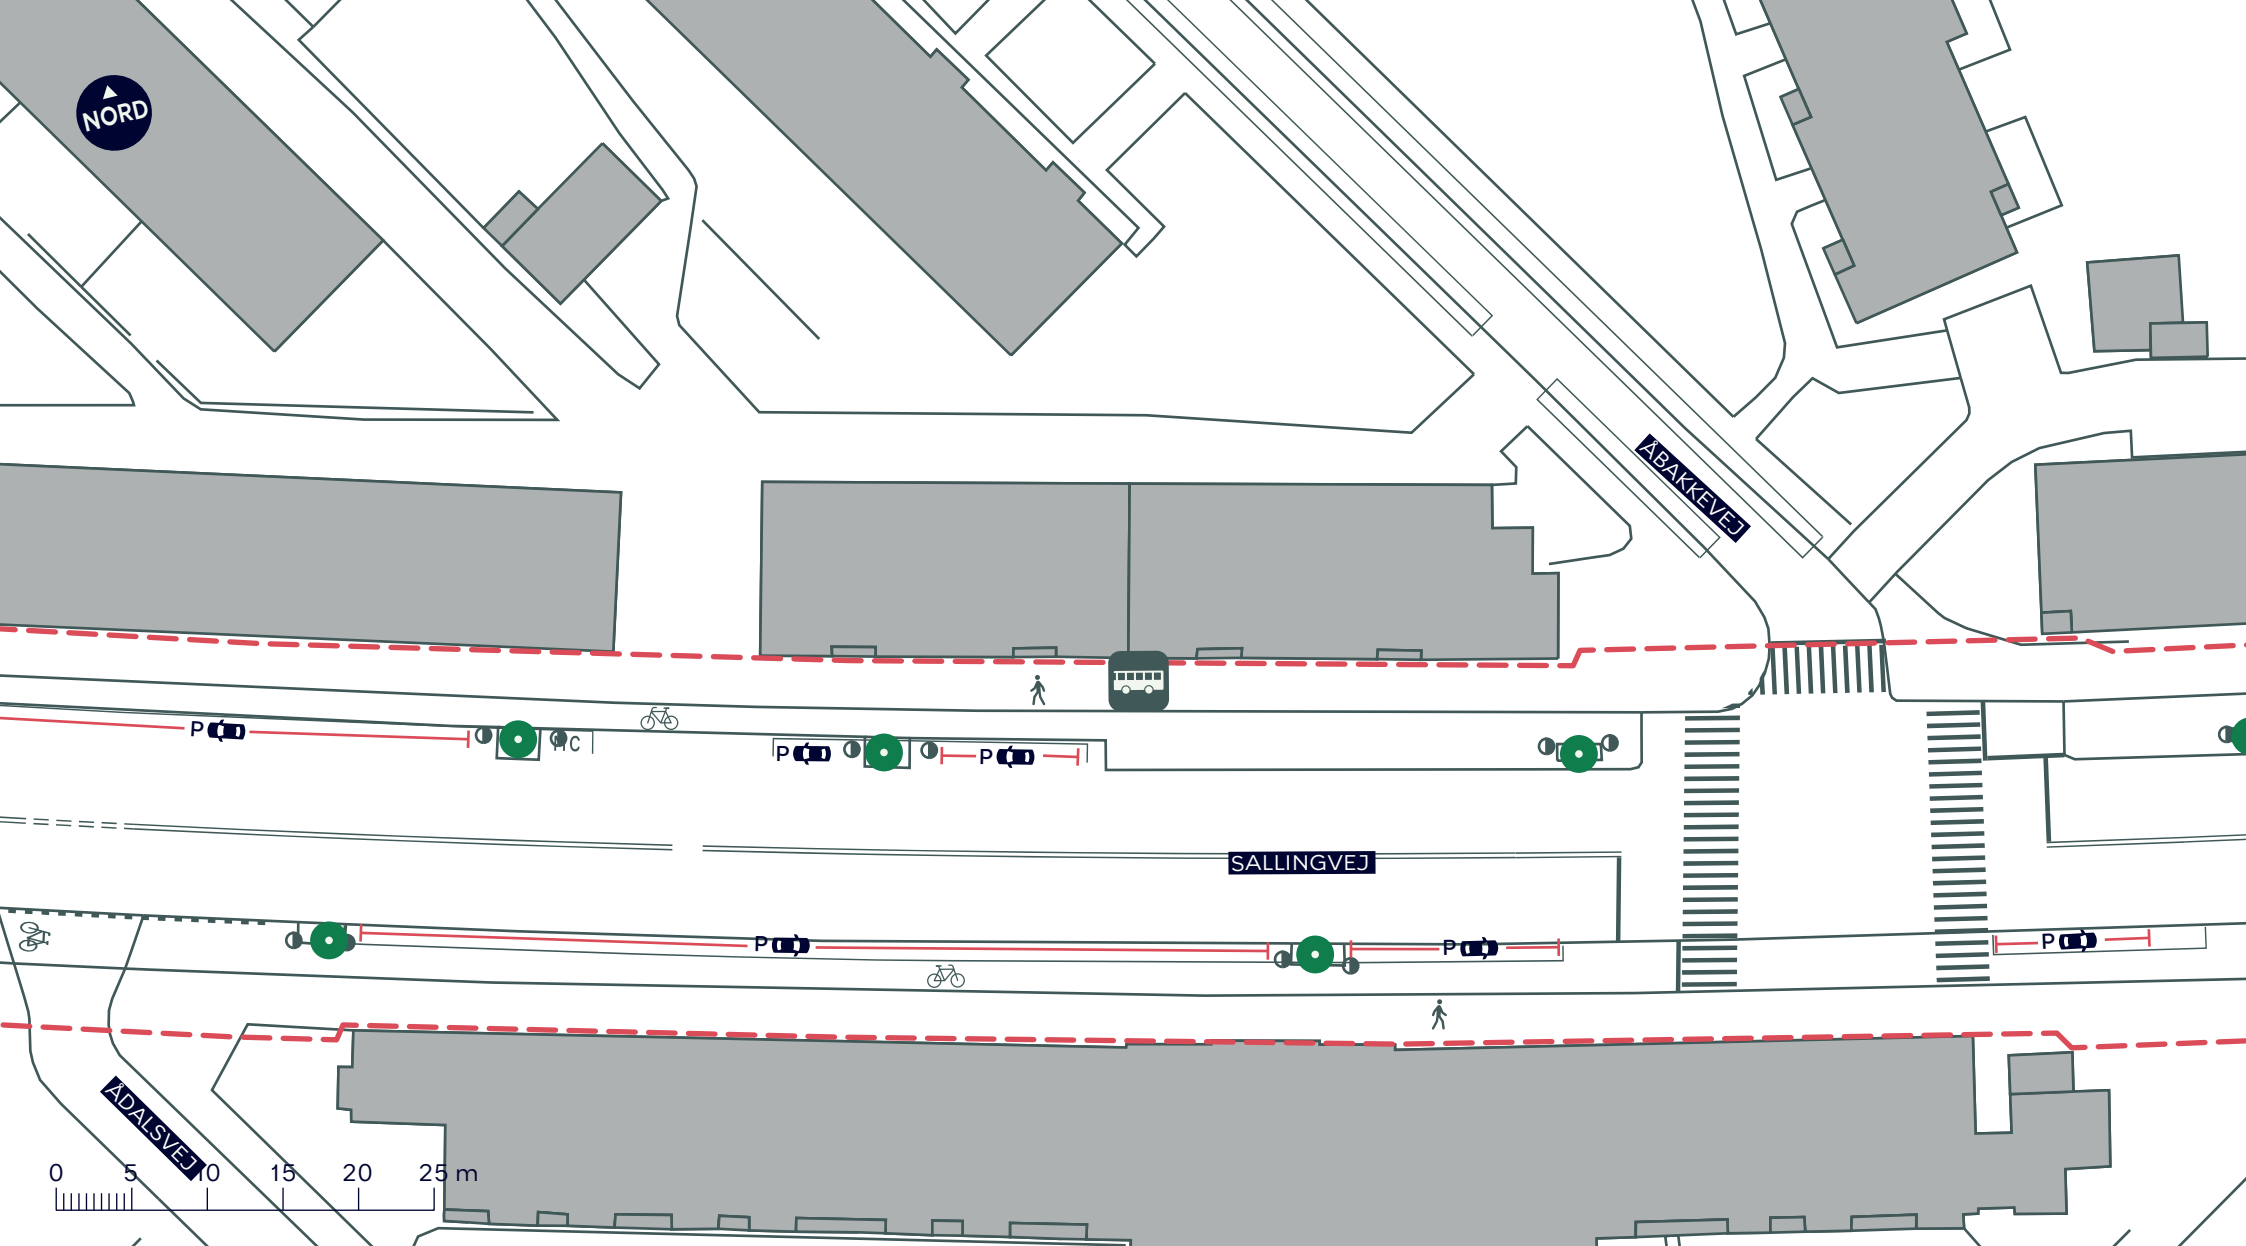

--- Anlægsområde vejgenopretning

-  Cykelsti
-  Fortov
-  Træ
-  Busstoppested



**BYRUMSFORBEDRENDE TILTAG  
SALLINGVEJ (JYLLINGEVEJ-ÅLØKKEVEJ)**

Vanløse

Eksisterende forhold

**BILAG 7A.3**



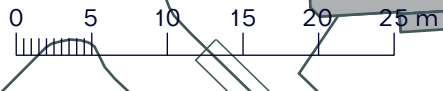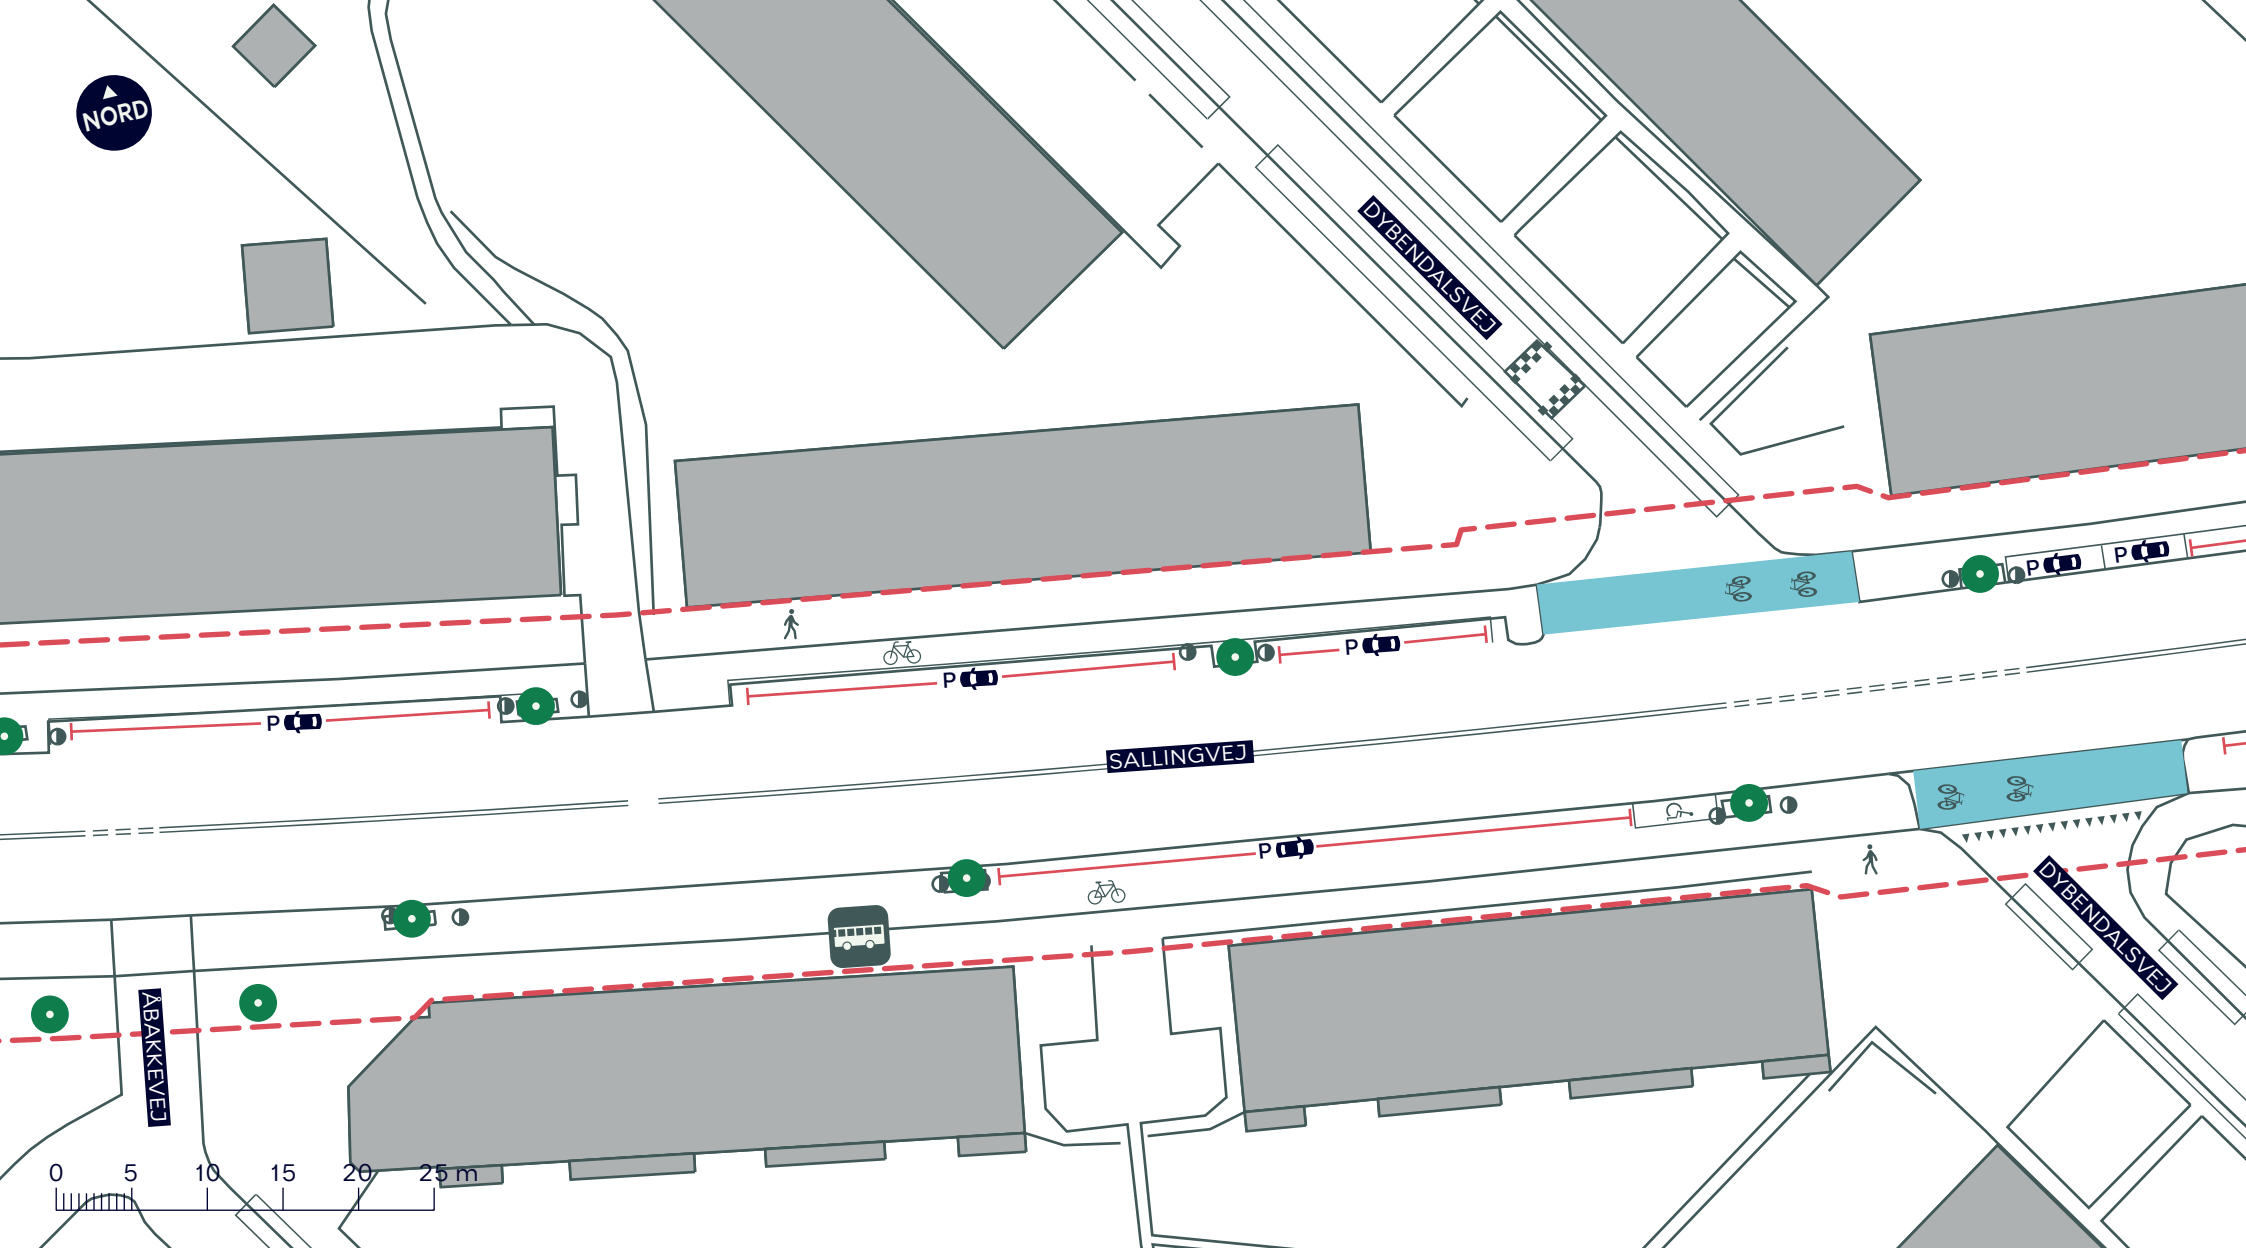

--- Anlægsområde vejgenopretning

 Cykelsti

 Fortov

 Træ

 Busstoppested


## BYRUMSFORBEDRENDE TILTAG SALLINGVEJ (JYLLINGEVEJ-ÅLØKKEVEJ)

Vanløse

Eksisterende forhold

BILAG 7A.4



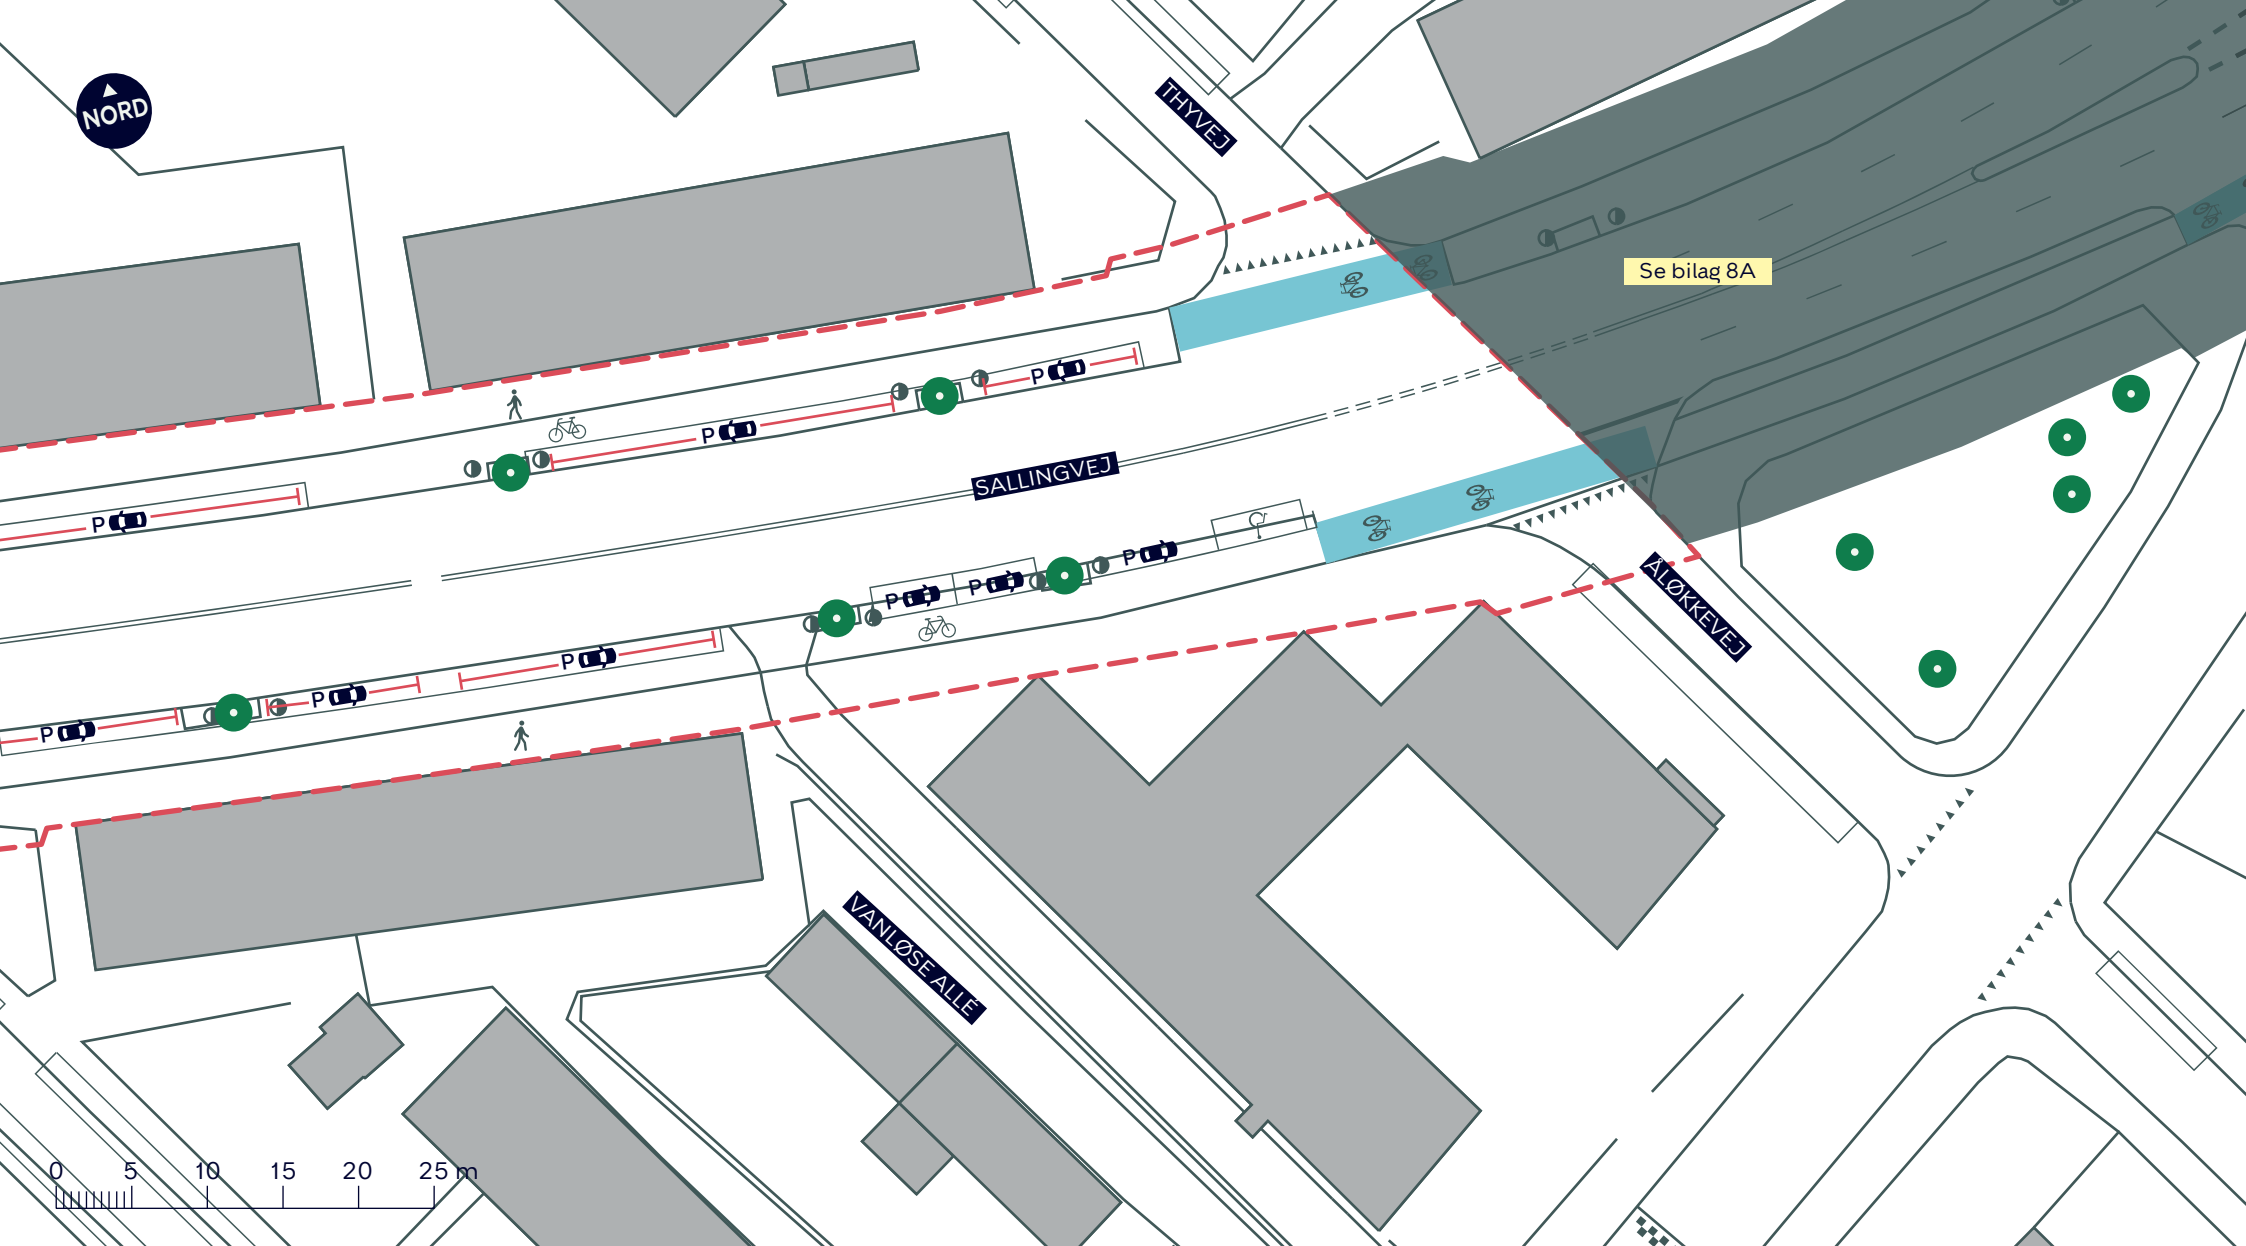

--- Anlægsområde vejgenopretning

 Cykelsti

 Fortov


 Træ

**BYRUMSFORBEDRENDE TILTAG  
SALLINGVEJ (JYLLINGEVEJ-ÅLØKKEVEJ)**

Vanløse  
Eksisterende forhold

**BILAG 7A.5**



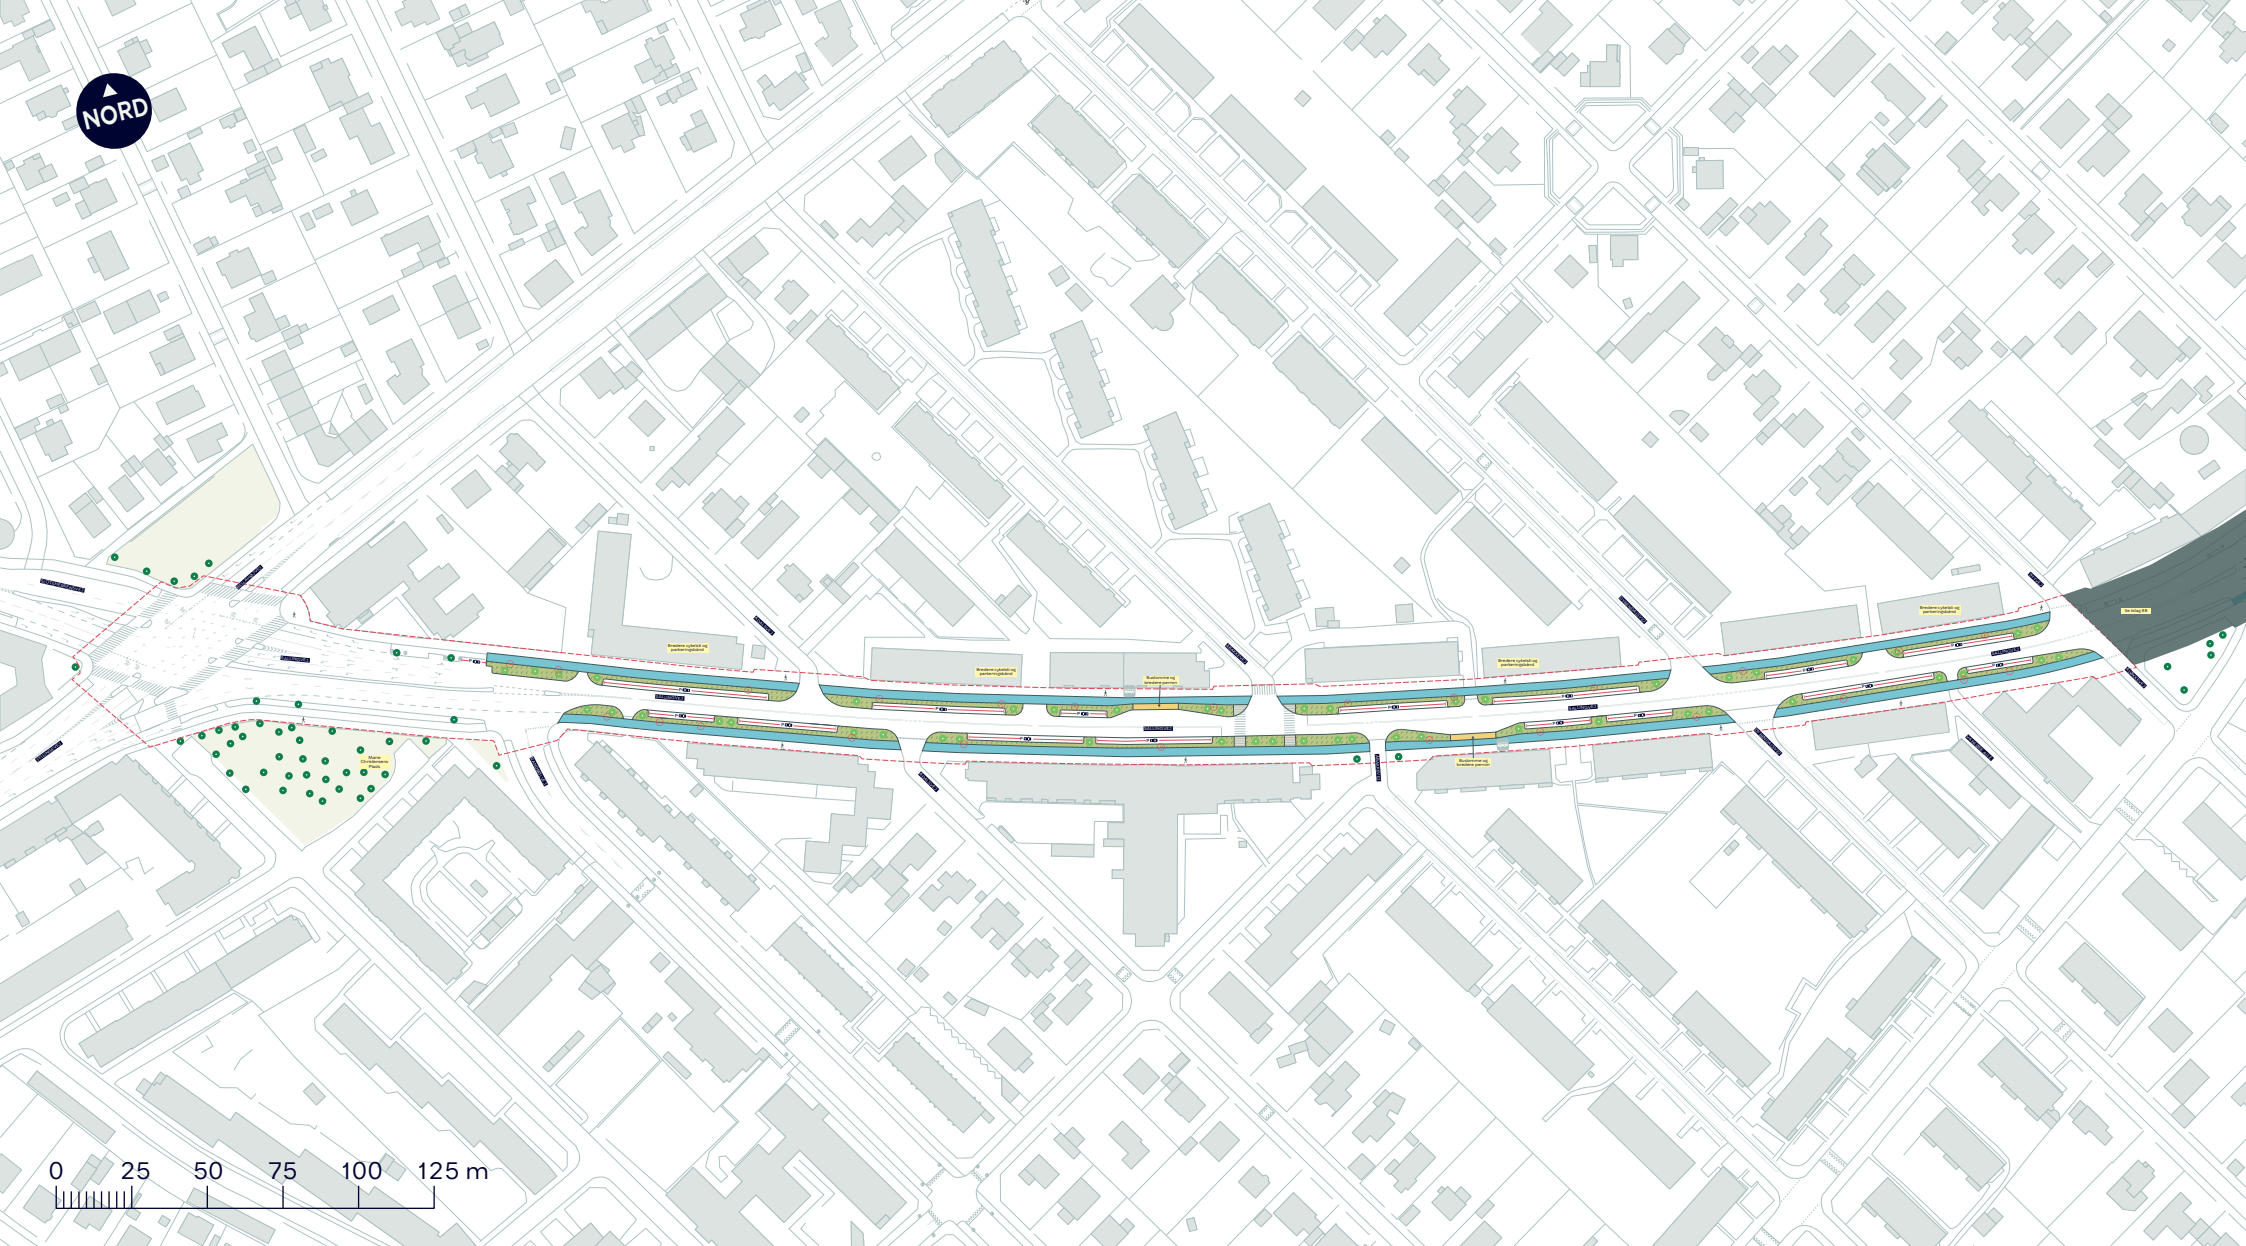

- - - Anlægsområde vejgenopretning
- Fortov
- Cykelsti
- Busperron
- Beplantningsbånd

- Eksisterende busstoppested
- Nyt træ (48 stk.)
- Eksisterende træ
- Træ der fældes (25 stk.)

**BYRUMSFORBEDRENDE TILTAG  
SALLINGVEJ (JYLLINGEVEJ-ÅLØKKEVEJ)**

Vanløse  
Projektforslag

**BILAG 7B**





**BYRUMSFORBEDRENDE TILTAG  
SALLINGVEJ (JYLLINGEVEJ-ÅLØKKEVEJ)**

Vanløse  
Projektforslag


**BILAG 7B.1**



--- Anlægsområde vejgenopretning

● Eksisterende træ



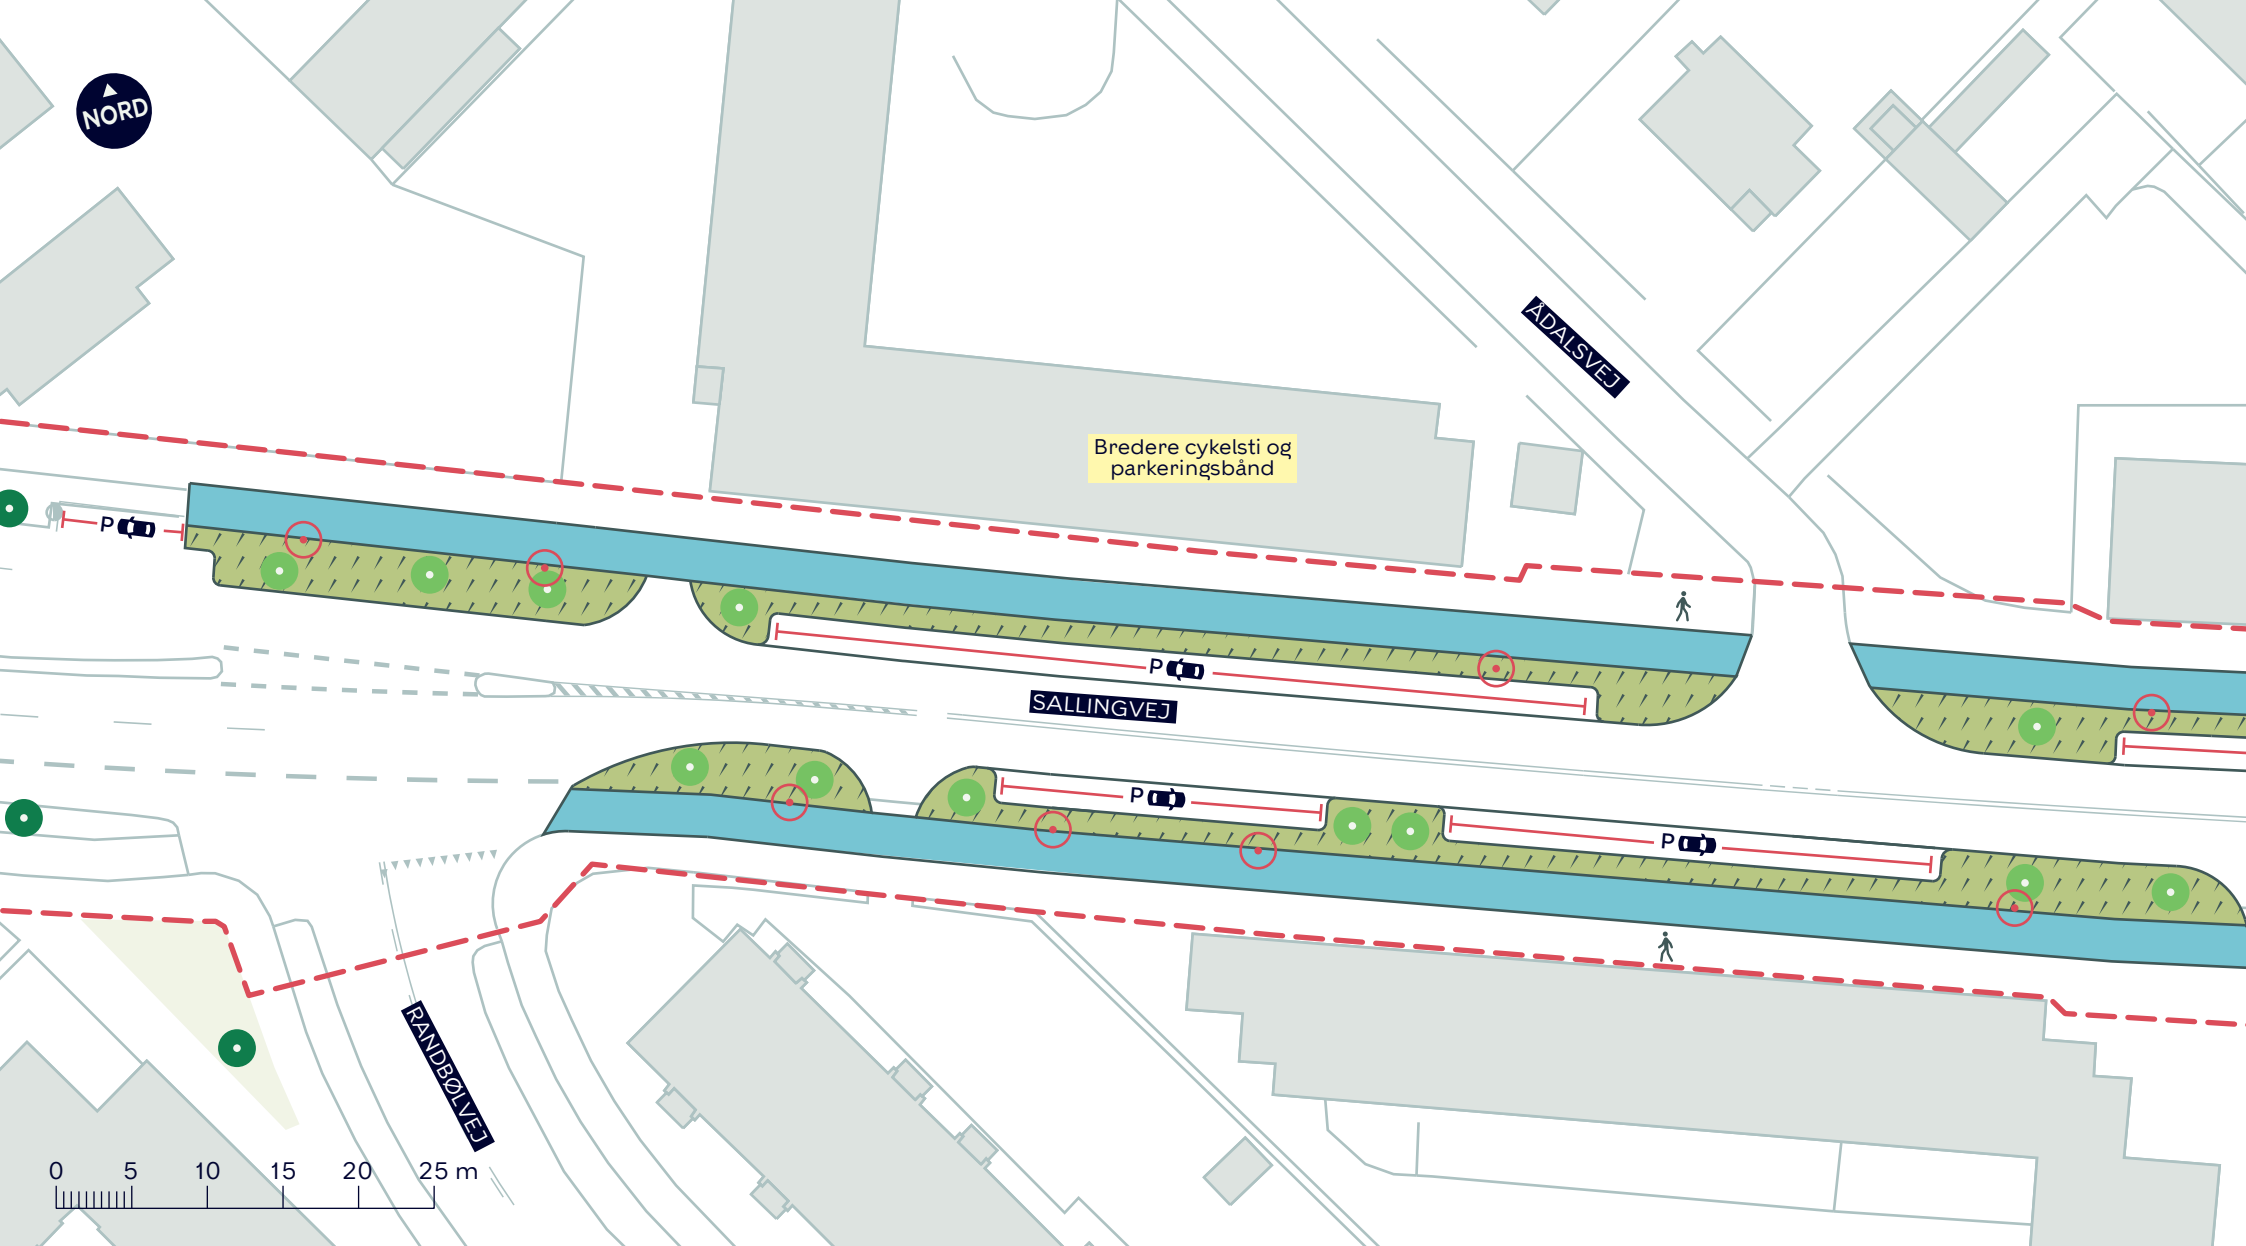


- - - Anlægsområde vejgenopretning
- Cykelsti
- ▨ Beplantningsbånd
- Nyt træ (12 stk.)
- Eksisterende træ
- Træ der fældes (8 stk.)

**BYRUMSFORBEDRENDE TILTAG  
SALLINGVEJ (JYLLINGEVEJ-ÅLØKKEVEJ)**

Vanløse  
Projektforslag

**BILAG 7B.2**



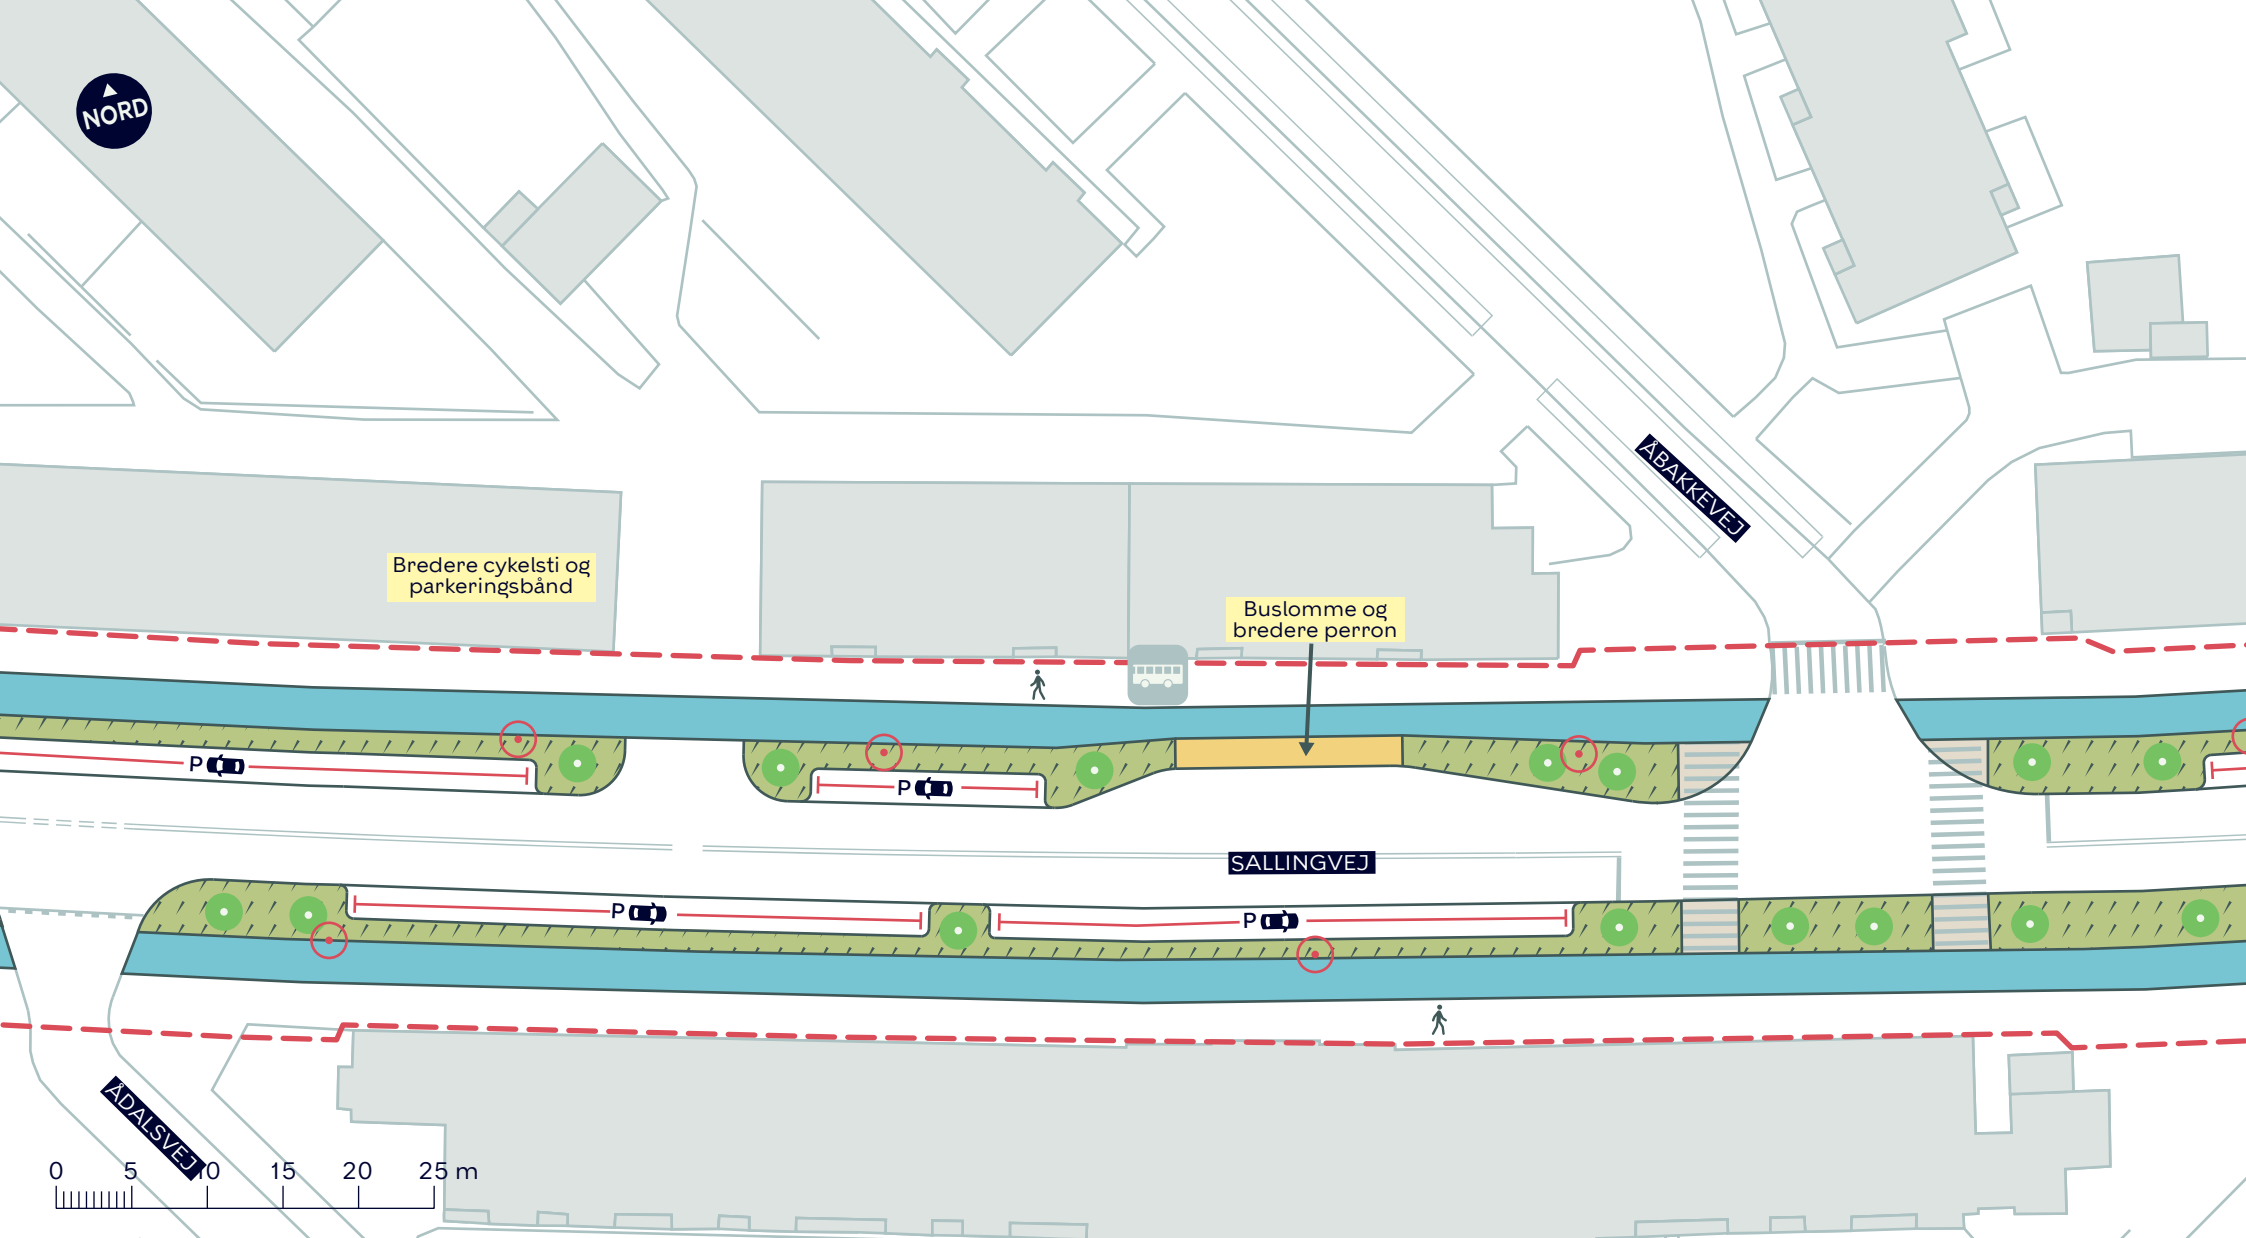


- - - Anlægsområde vejgenopretning
- Fortov
- Cykelsti
- Busperron
- Beplantningsbånd
- Eksisterende busstoppested
- Nyt træ (15 stk.)
- Træ der fældes (5 stk.)

**BYRUMSFORBEDRENDE TILTAG  
SALLINGVEJ (JYLLINGEVEJ-ÅLØKKEVEJ)**

Vanløse  
Projektforslag

**BILAG 7B.3**



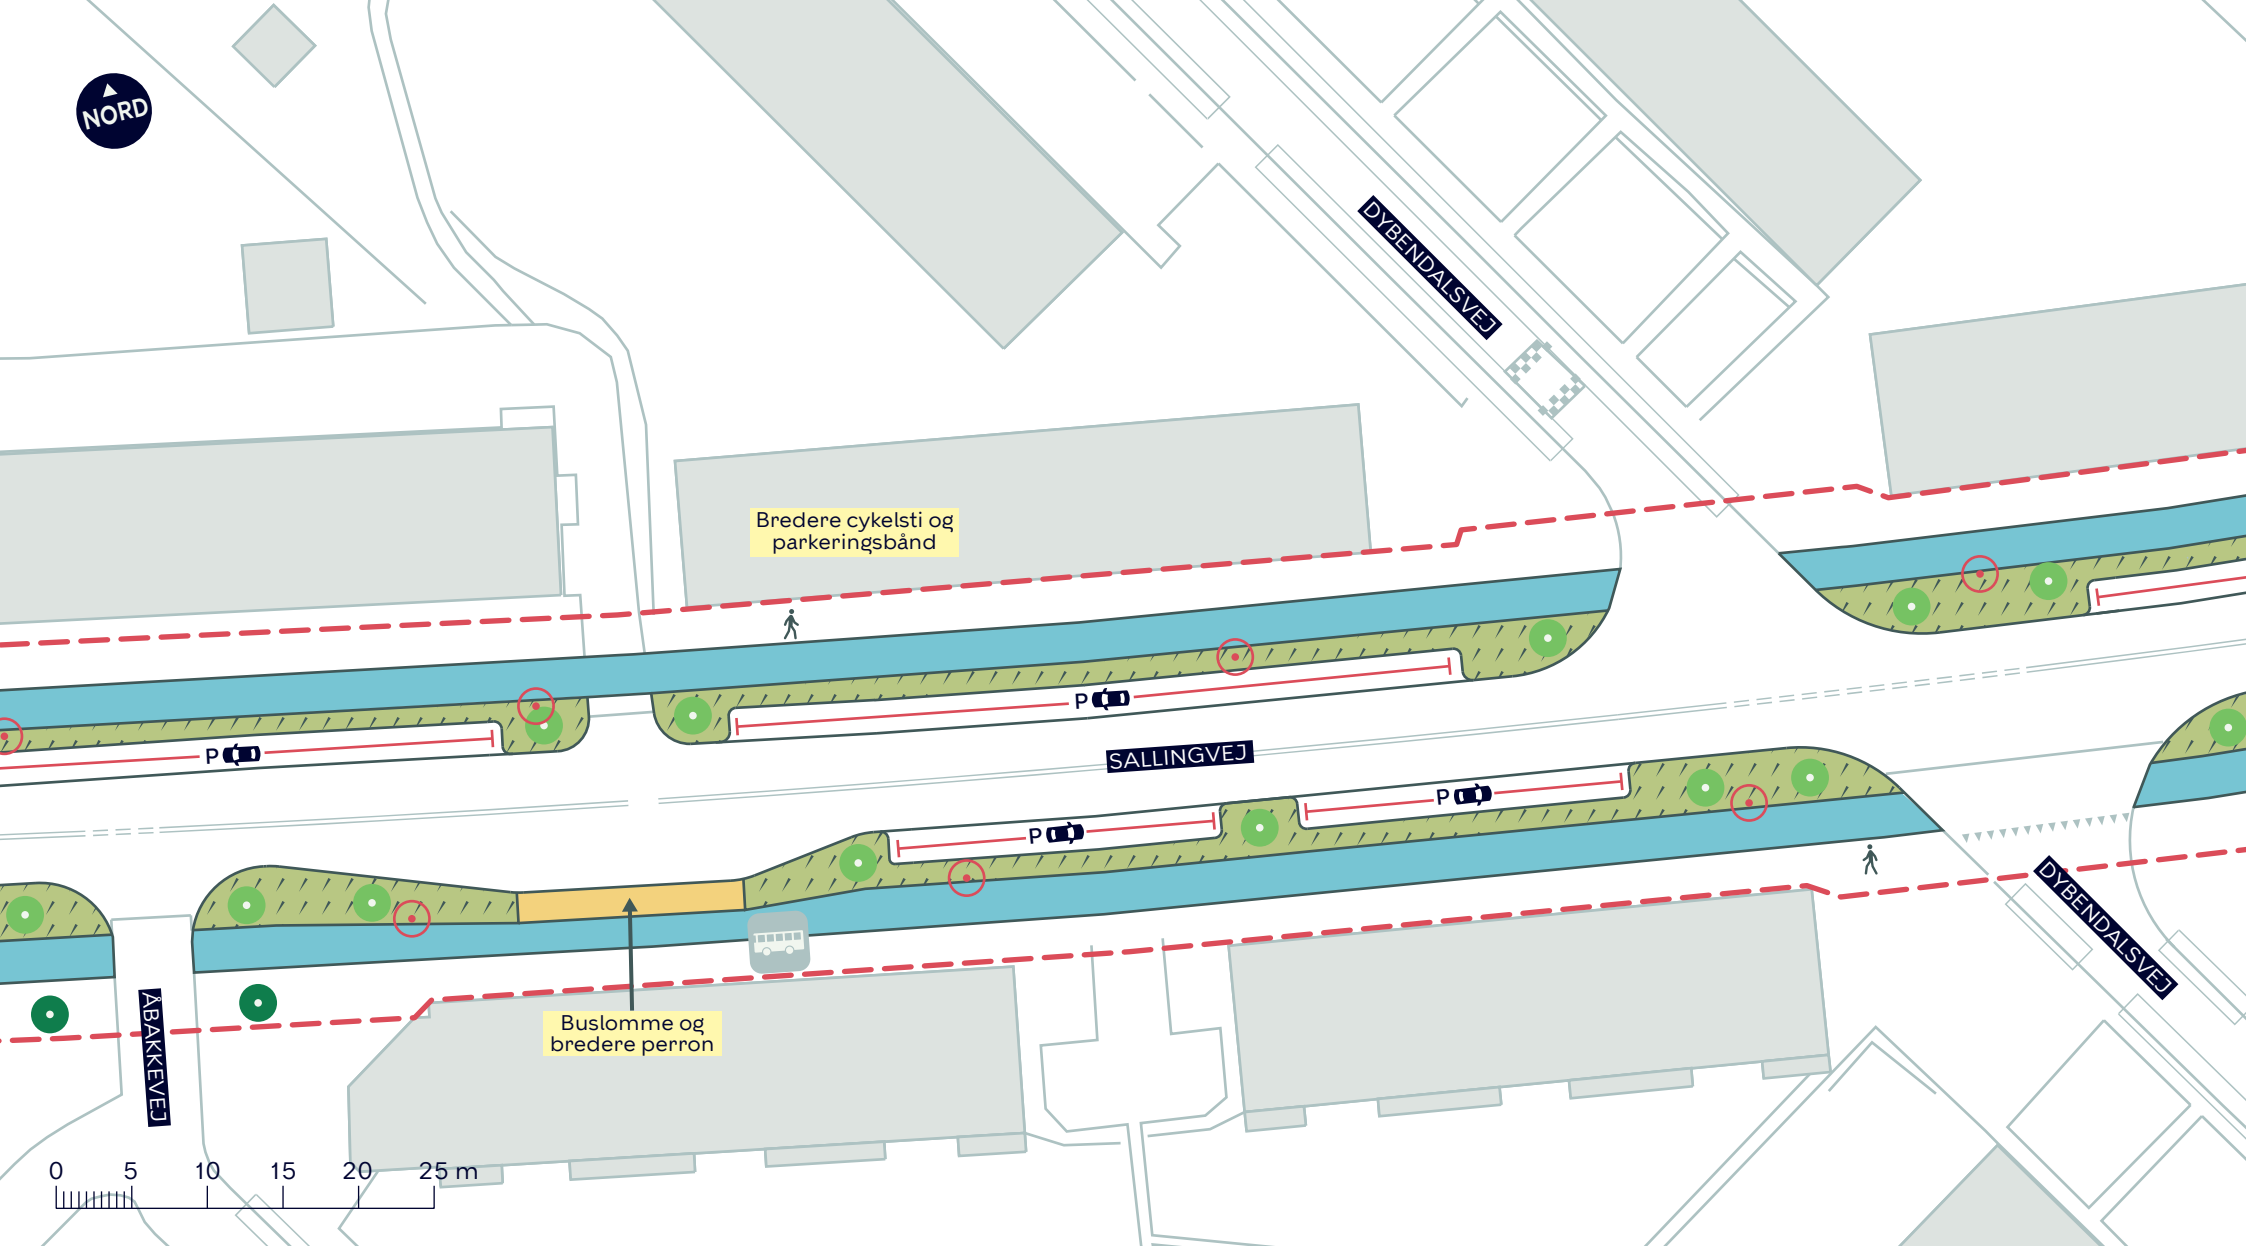

--- Anlægsområde vejgenopretning

■ Cykelsti

■ Busperron

■ Beplantningsbånd

● Eksisterende træ

■ Eksisterende busstoppested

● Nyt træ (13 stk.)

○ Træ der fældes (7 stk.)

## BYRUMSFORBEDRENDE TILTAG SALLINGVEJ (JYLLINGEVEJ-ÅLØKKEVEJ)

Vanløse  
Projektforslag

**BILAG 7B.4**



NORD

Bredere cykelsti og  
parkeringsbånd

Se bilag 8B

THYVEJ

SALLINGVEJ

ÅLØKKEVEJ

VANLØSEALLE



--- Anlægsområde vejgenopretning

Cykelsti

Beplantningsbånd

Nyt træ (8 stk.)

Eksisterende træ

Træ der fældes (5 stk.)

## BYRUMSFORBEDRENDE TILTAG SALLINGVEJ (JYLLINGEVEJ-ÅLØKKEVEJ)

Vanløse  
Projektforslag

BILAG 7B.5

