

--- Anlægsområde vejgenopretning

 Cykelsti

 Fortov


 Træ

BYRUMSFORBEDRENDE TILTAG STORE KONGENSGADE (ESPLANADEN-GRØNNINGEN/OSLO PLADS)

Indre By
Eksisterende forhold

BILAG 9A



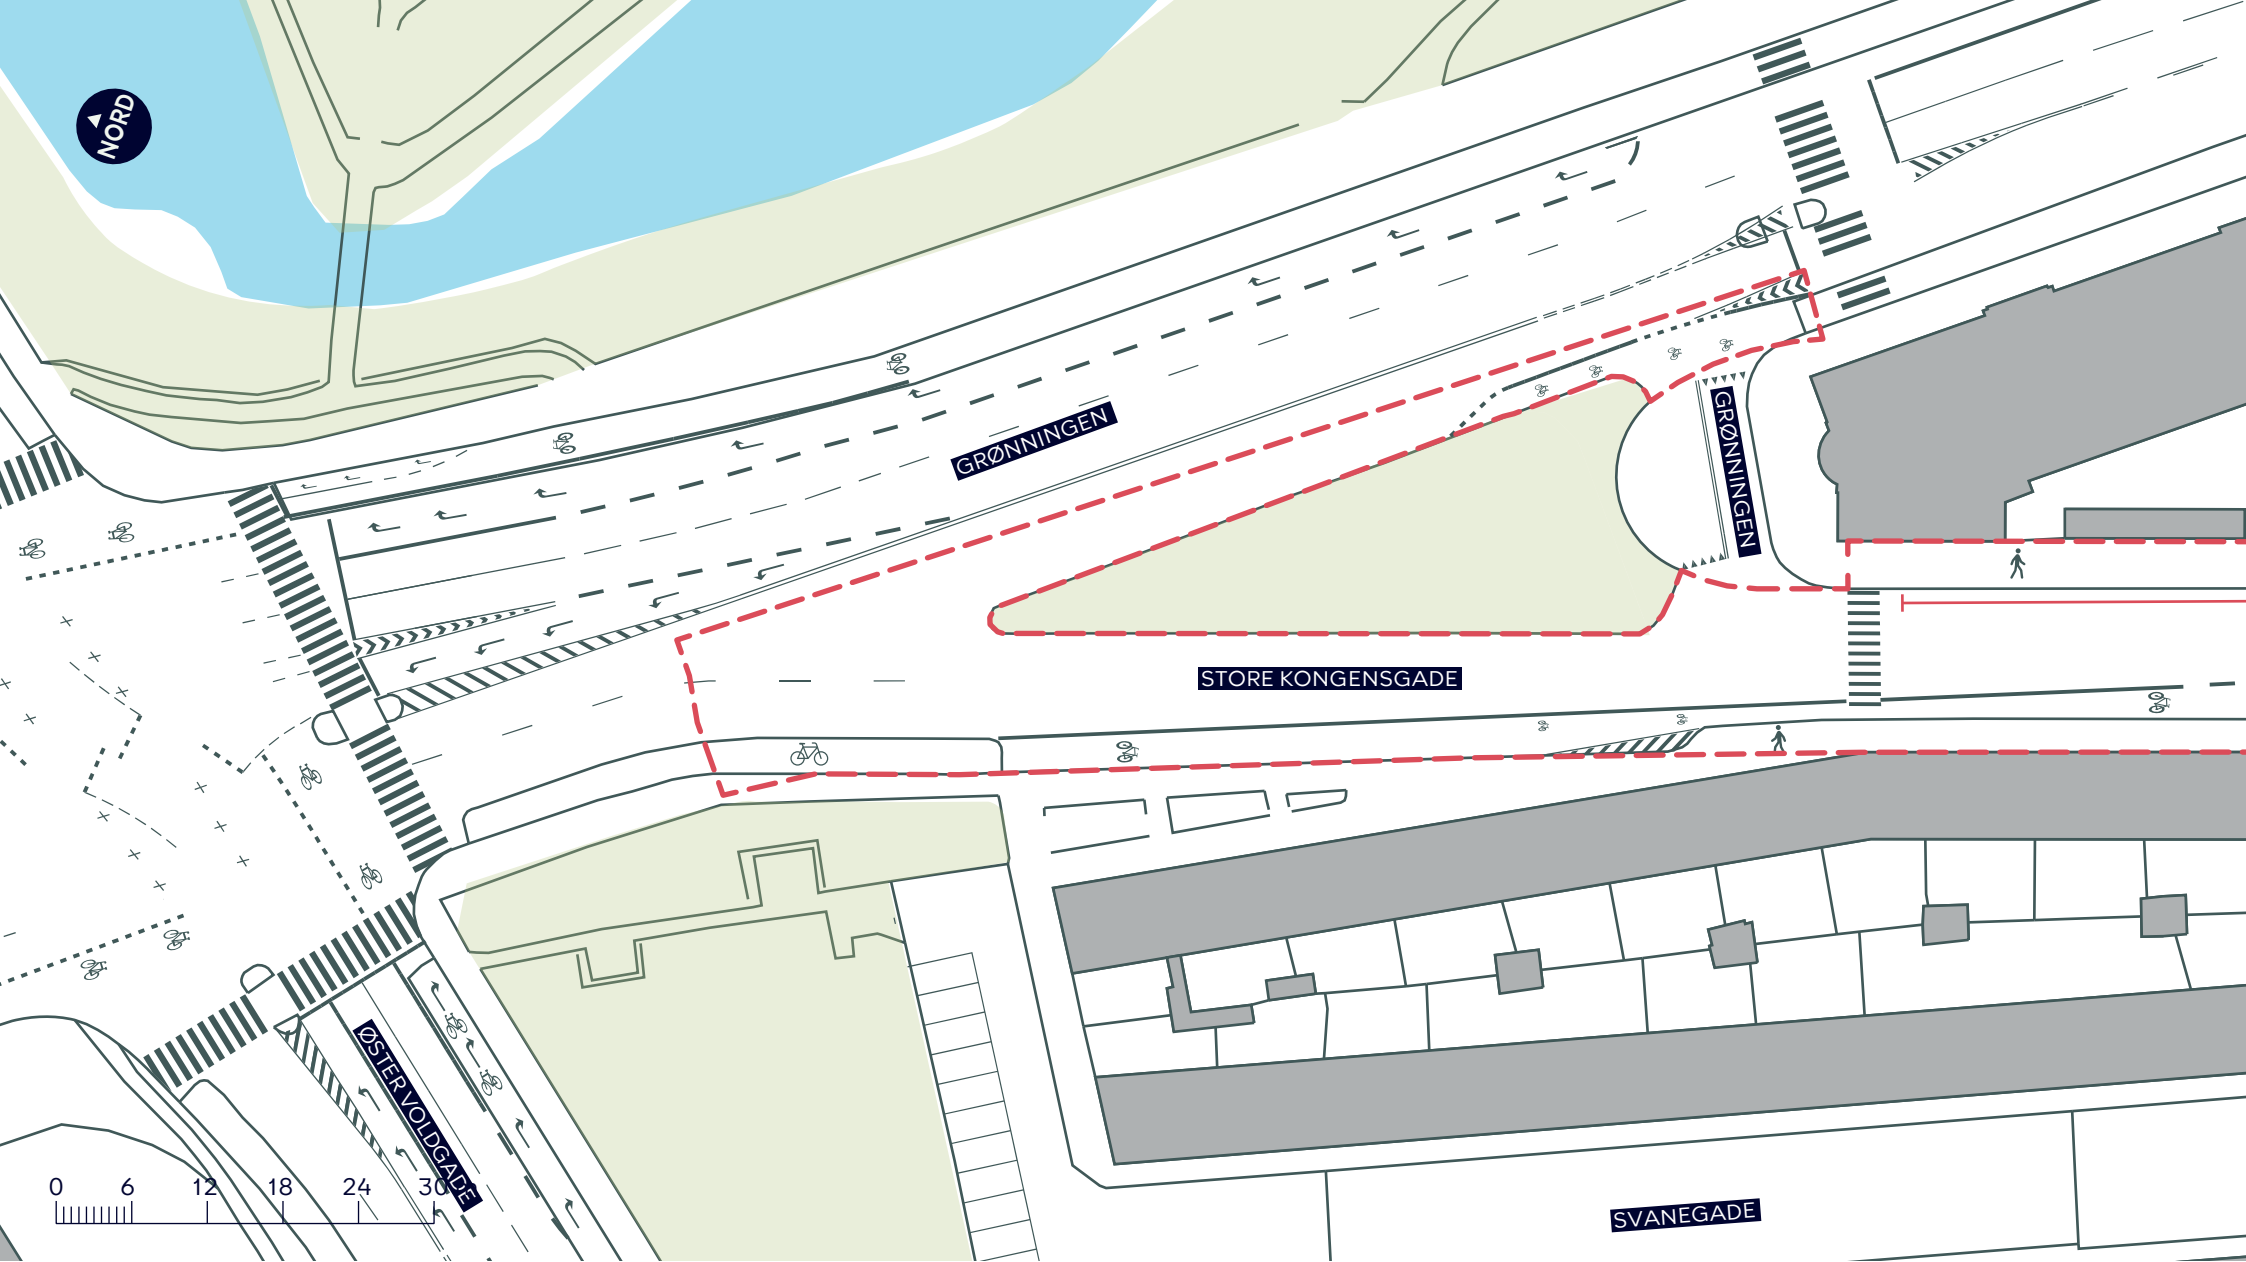

--- Anlægsområde vejgenopretning

 Cykelsti

 Fortov

 Træ


BYRUMSFORBEDRENDE TILTAG STORE KONGENSGADE (ESPLANADEN-GRØNNINGEN/OSLO PLADS)

Indre By

Eksisterende forhold

BILAG 9A.1



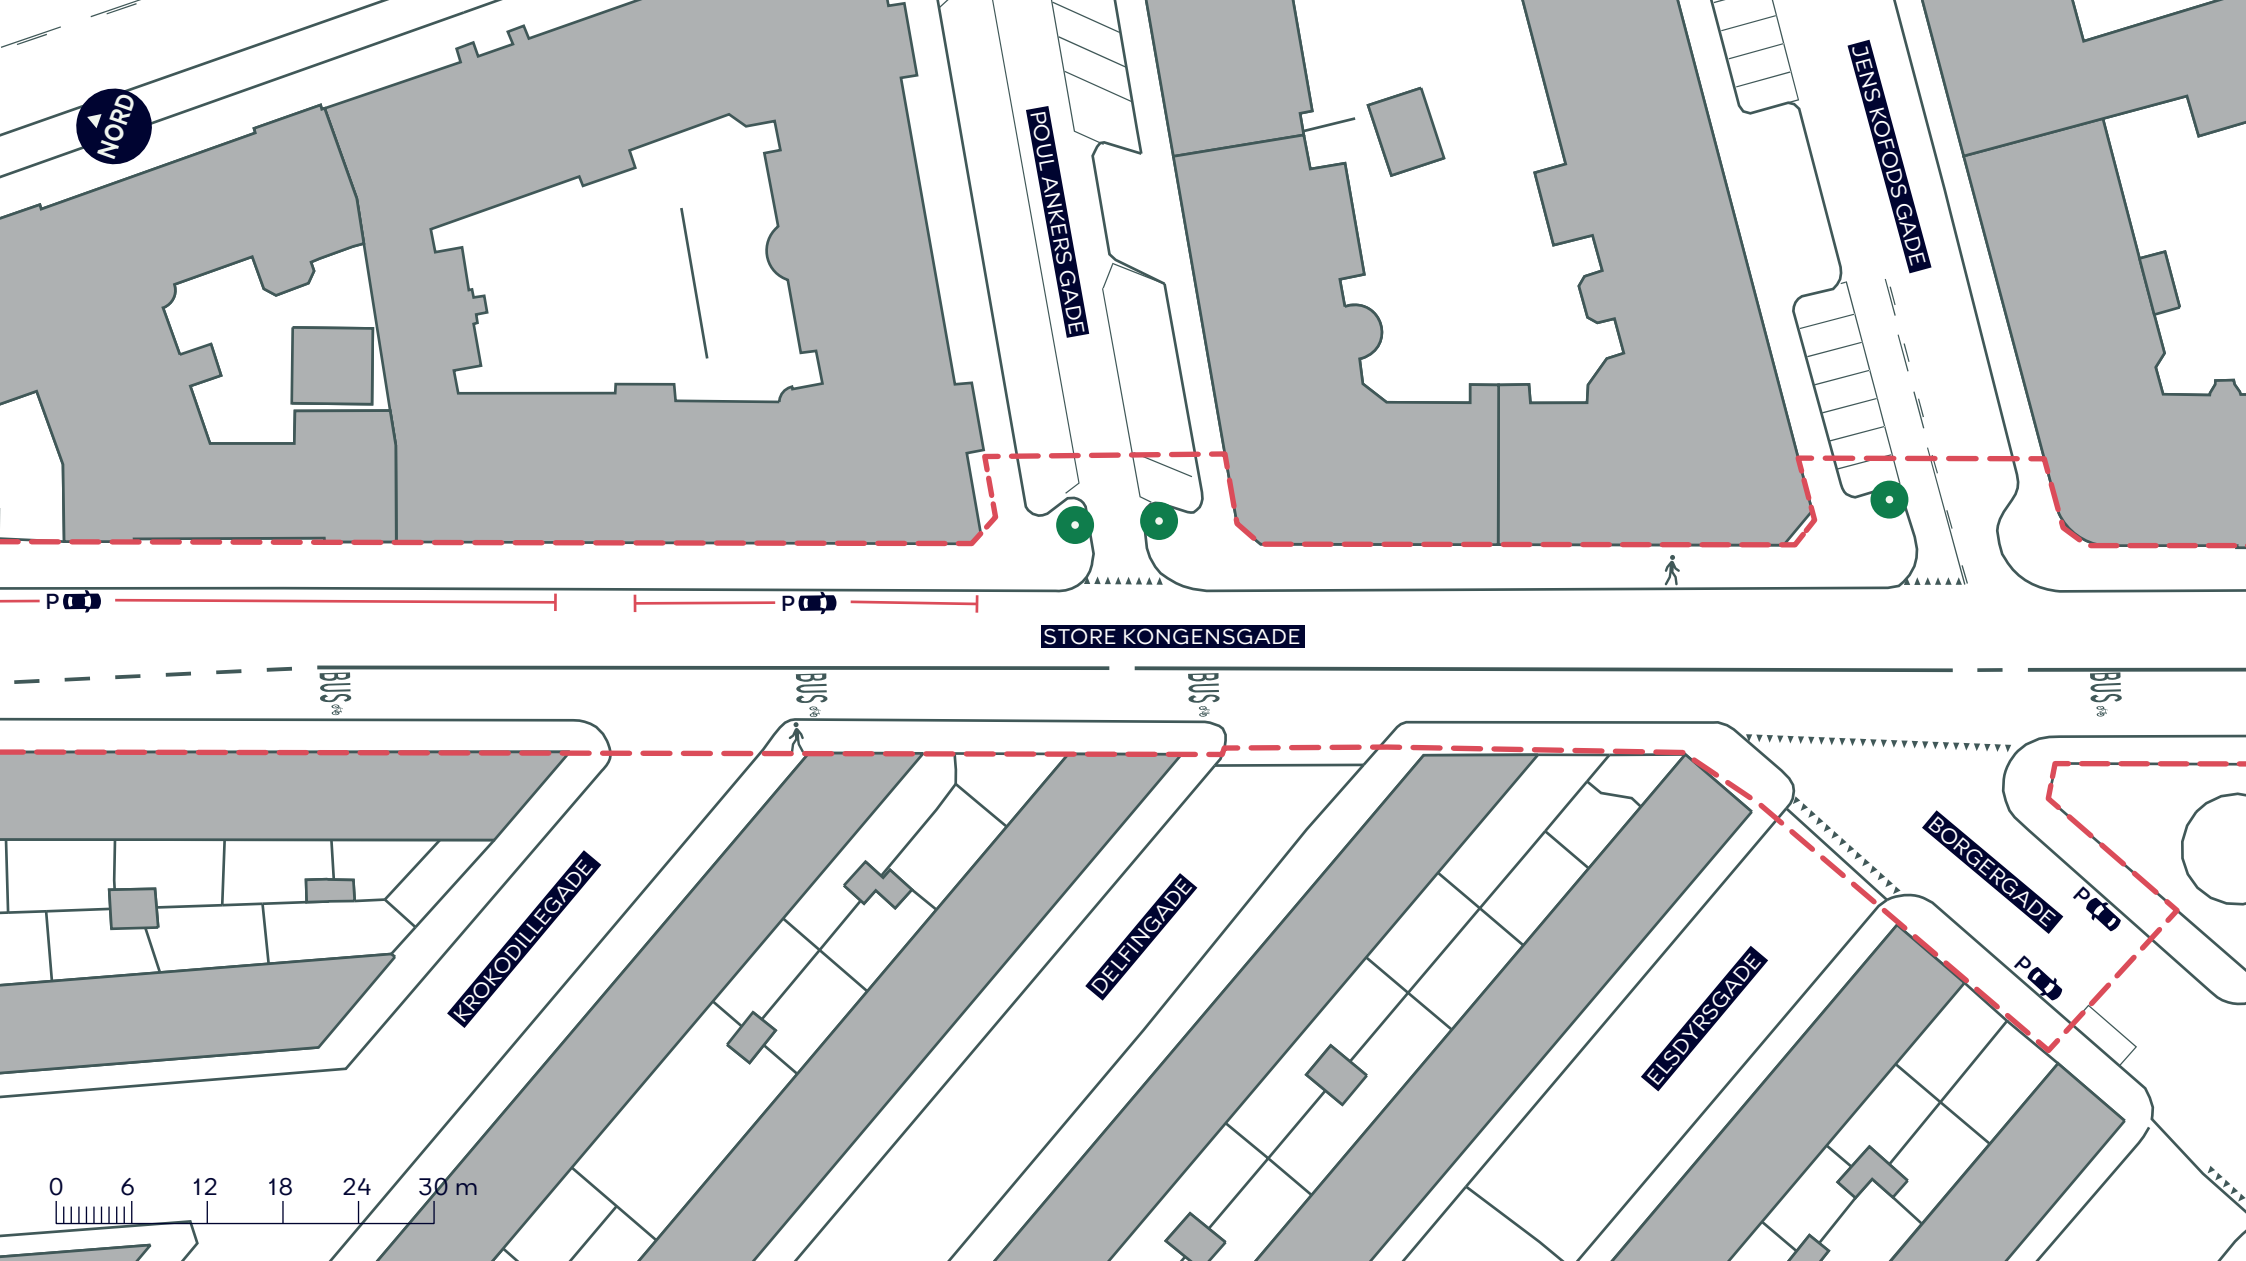

BYRUMSFORBEDRENDE TILTAG
STORE KONGENSGADE (ESPLANADEN-GRØNNINGEN/OSLO PLADS)

Indre By
 Eksisterende forhold


BILAG 9A.2

--- Anlægsområde vejgenopretning

🚶 Fortov

● Træ



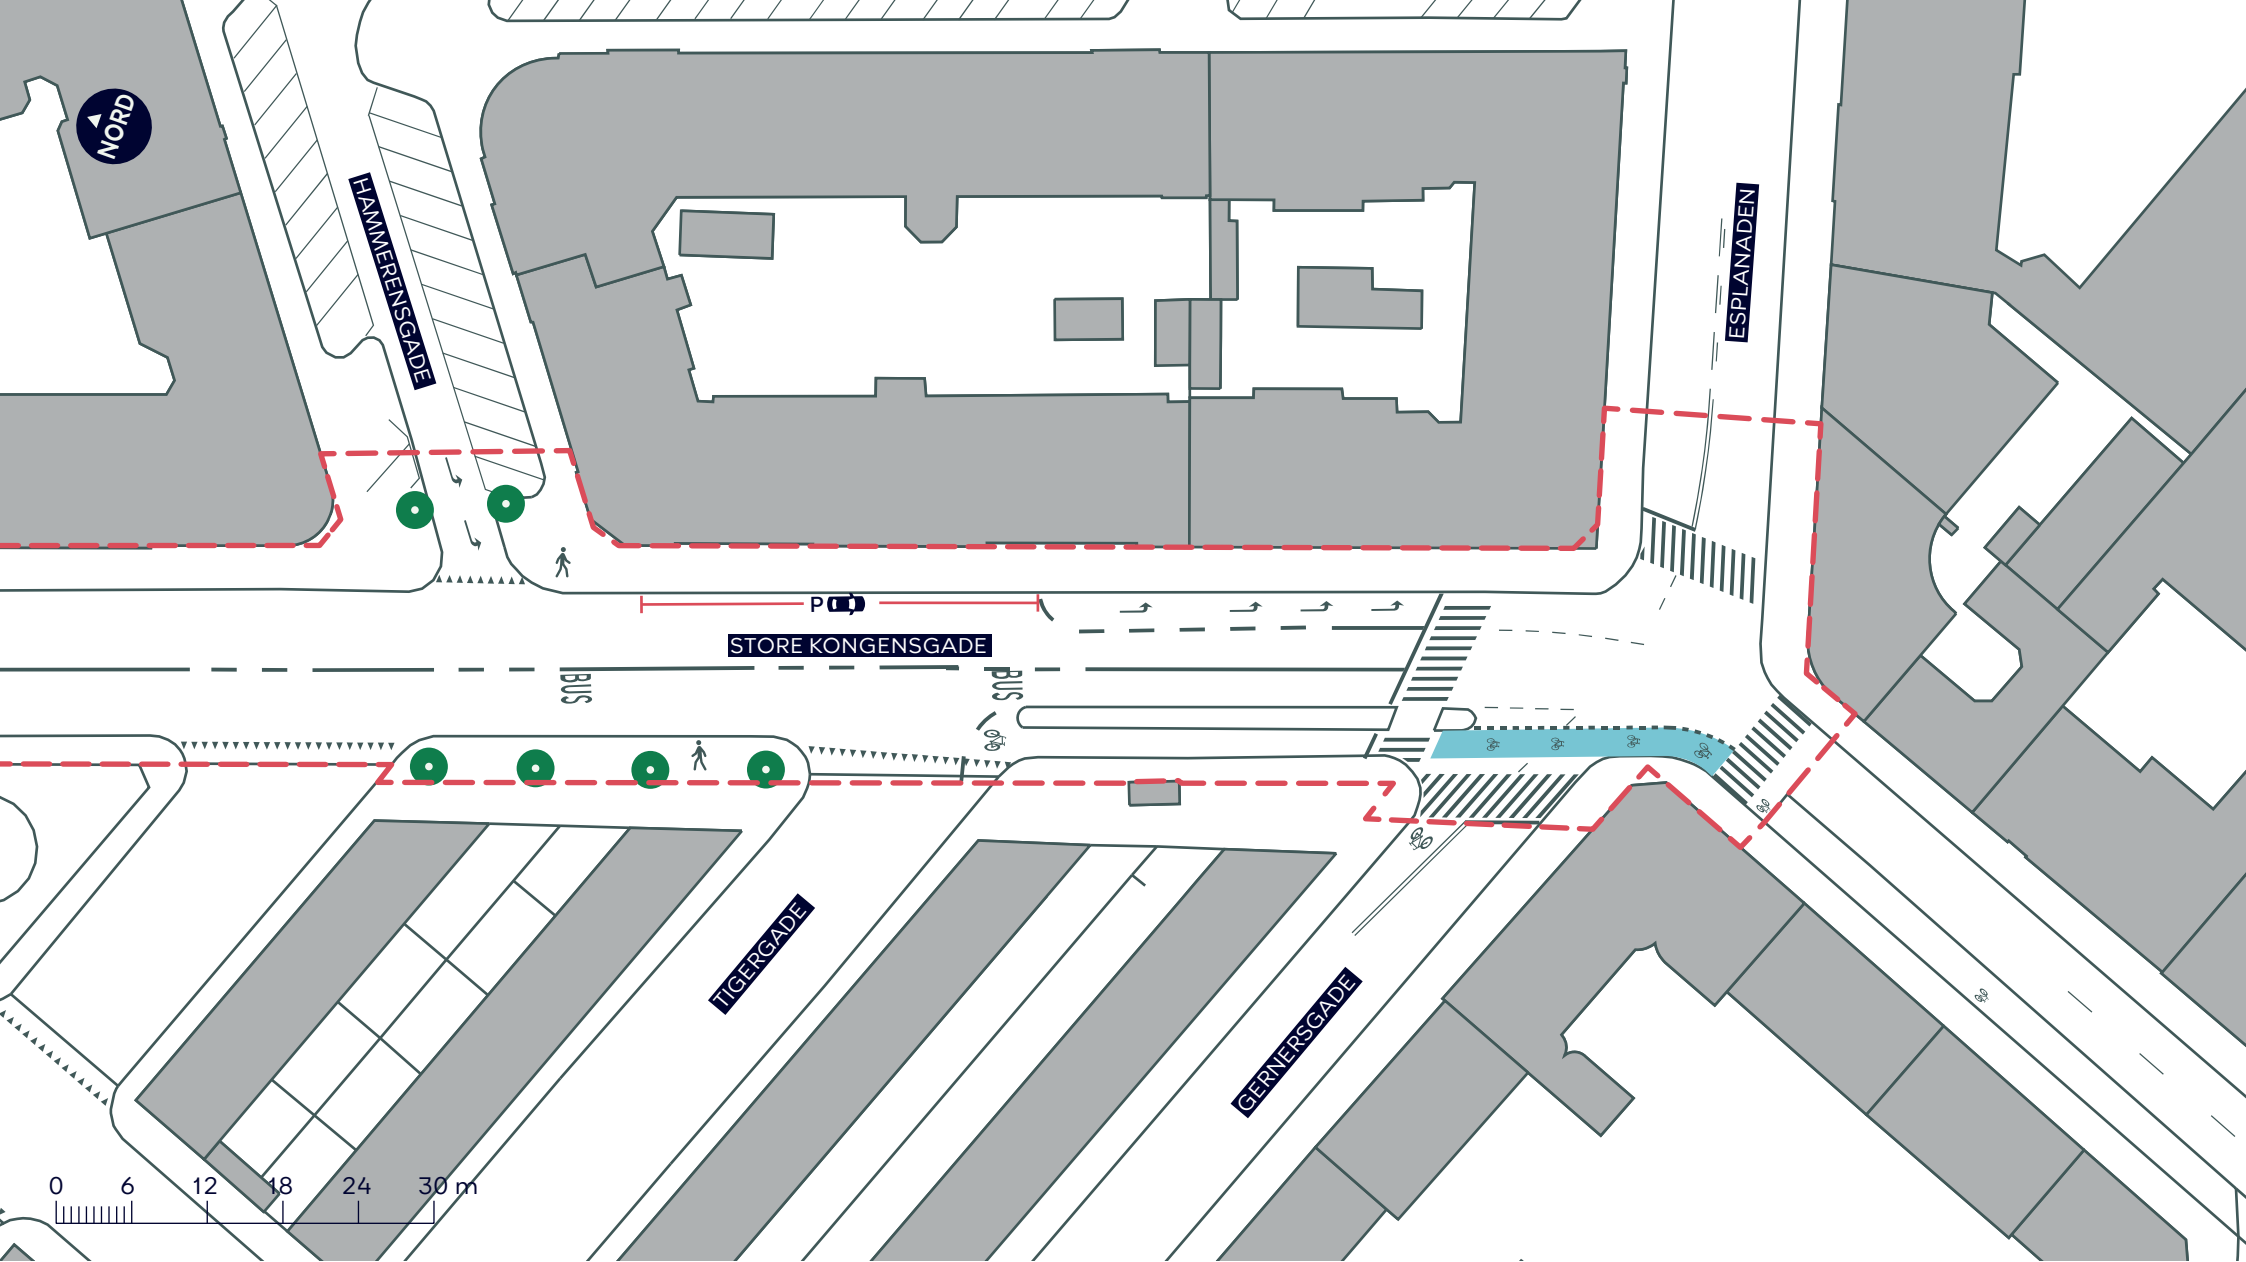

BYRUMSFORBEDRENDE TILTAG
STORE KONGENSGADE (ESPLANADEN-GRØNNINGEN/OSLO PLADS)

Indre By
 Eksisterende forhold



BILAG 9A.3



--- Anlægsområde vejgenopretning

🚶 Fortov

● Træ

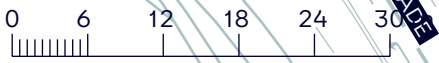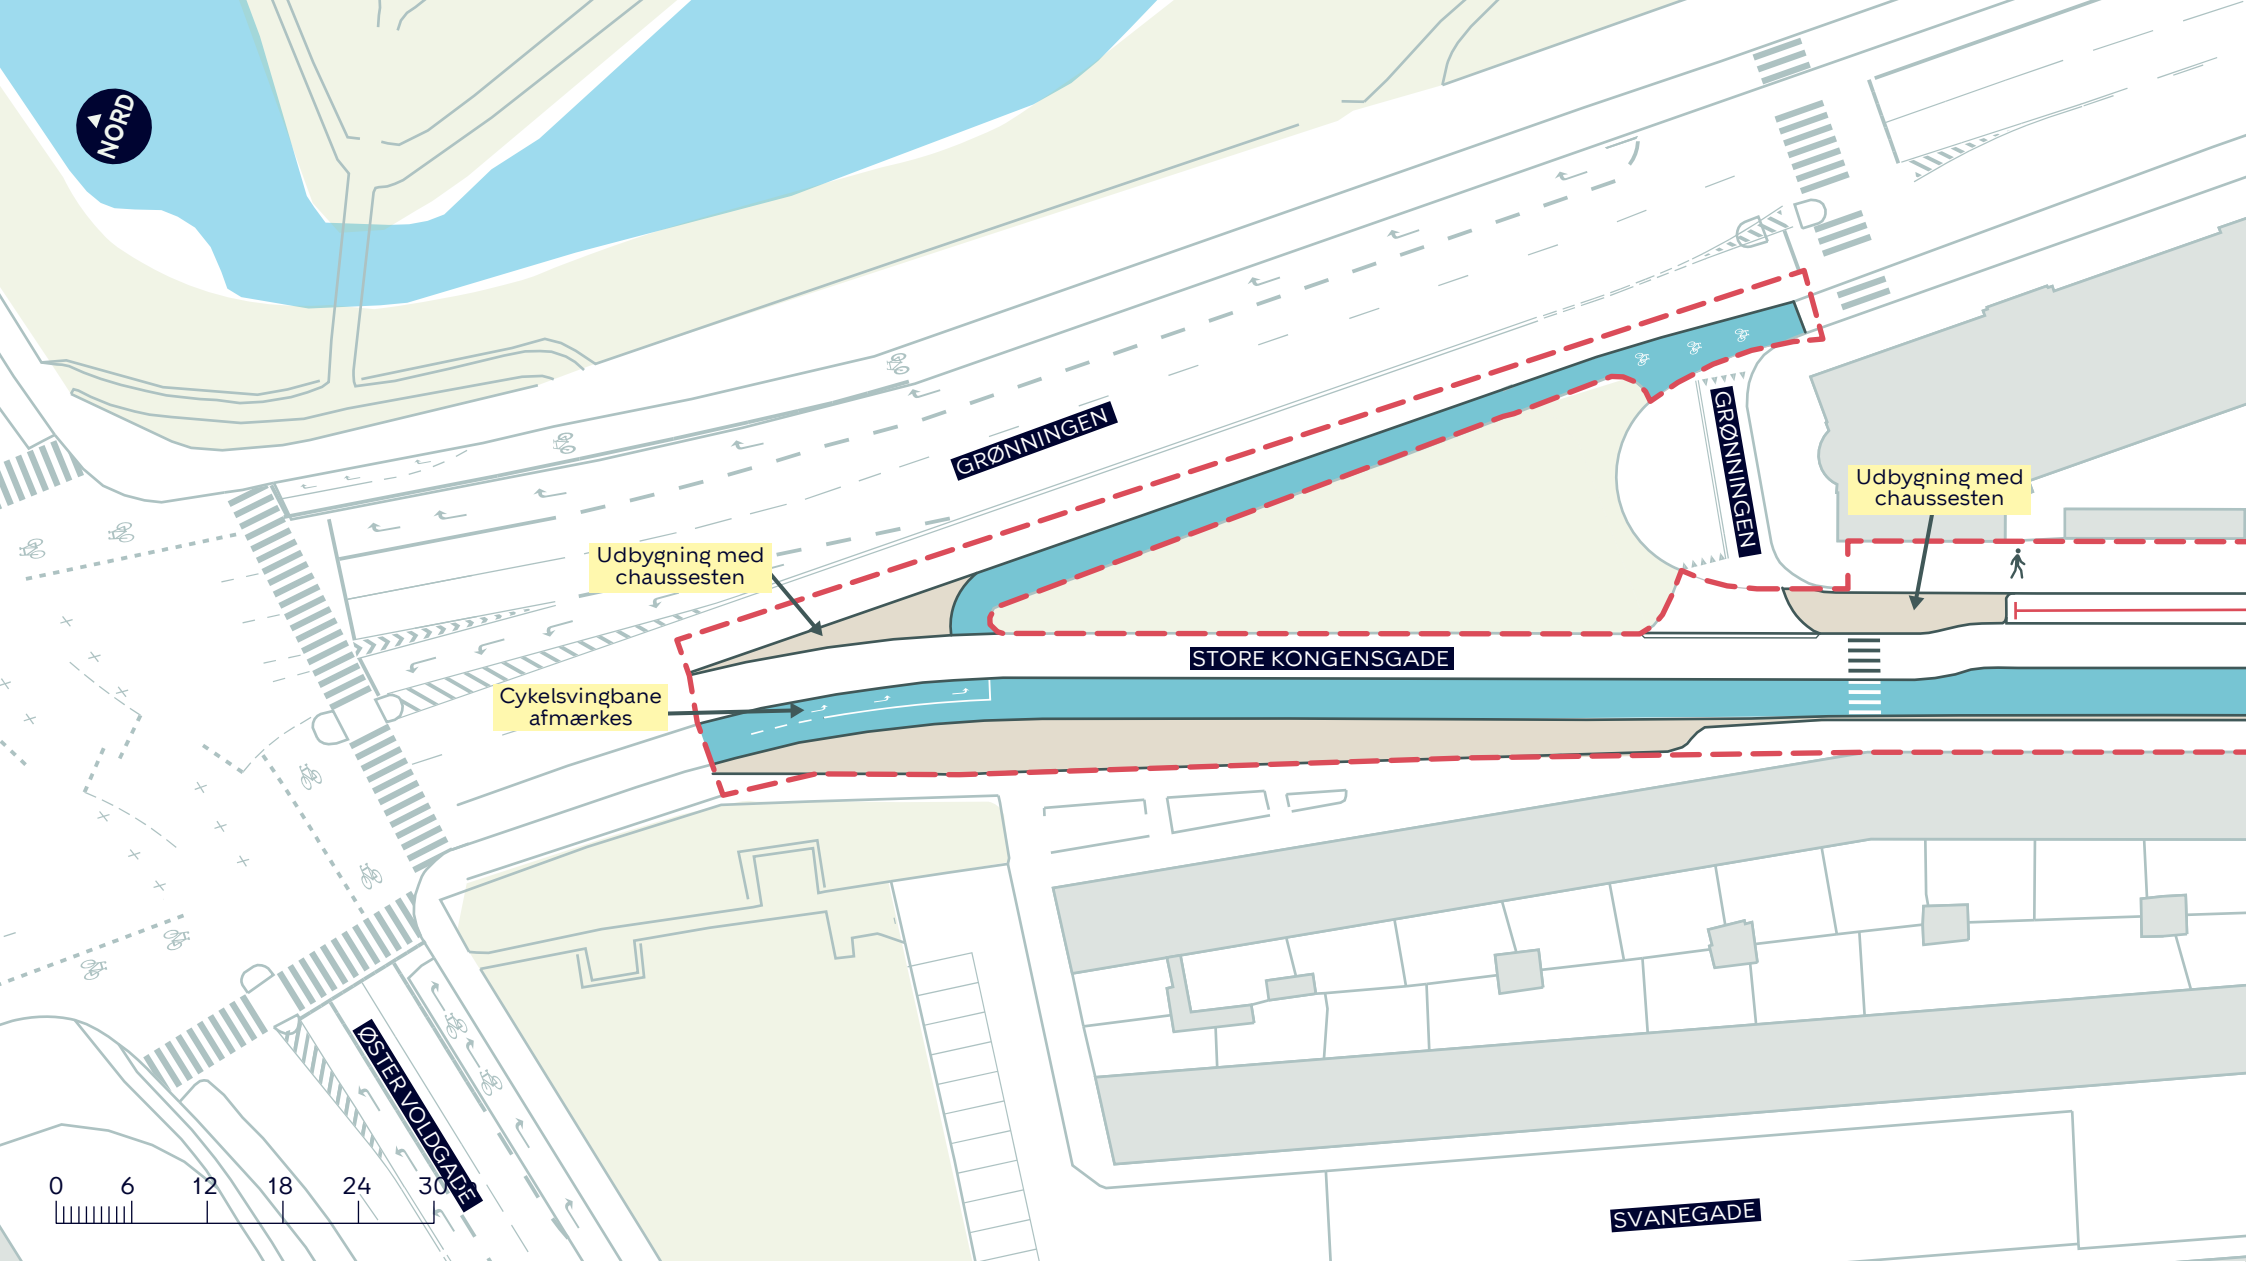



BYRUMSFORBEDRENDE TILTAG
STORE KONGENSGADE (ESPLANADEN-GRØNNINGEN/OSLO PLADS)

Indre By
 Projektforslag

BILAG 9B.1

- - - Anlægsområde vejgenopretning
- █ Cycelsti
- █ Fortovsudvidelse



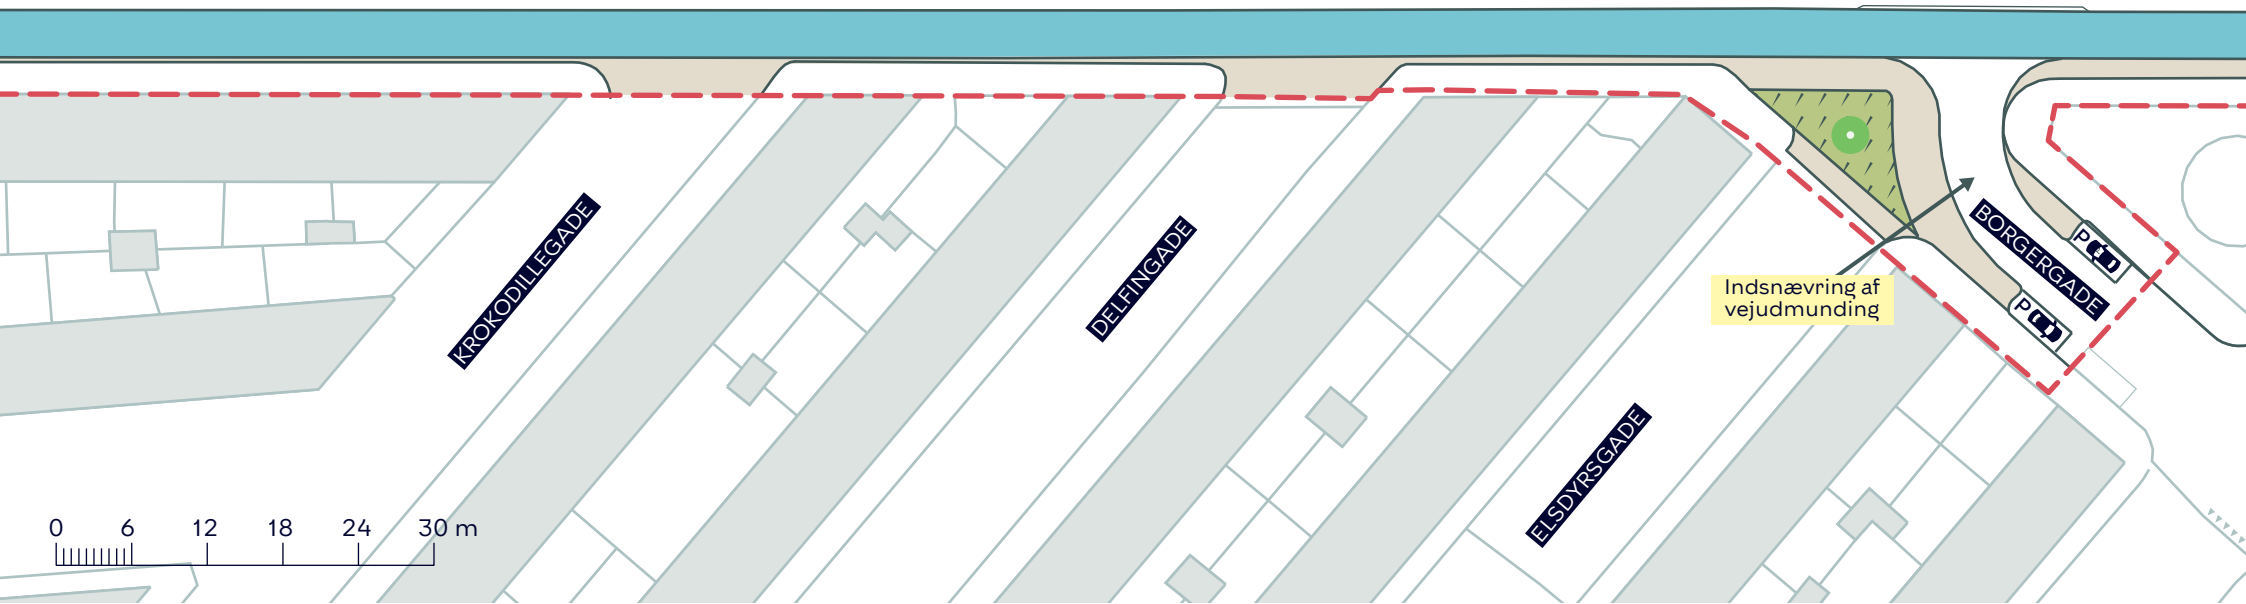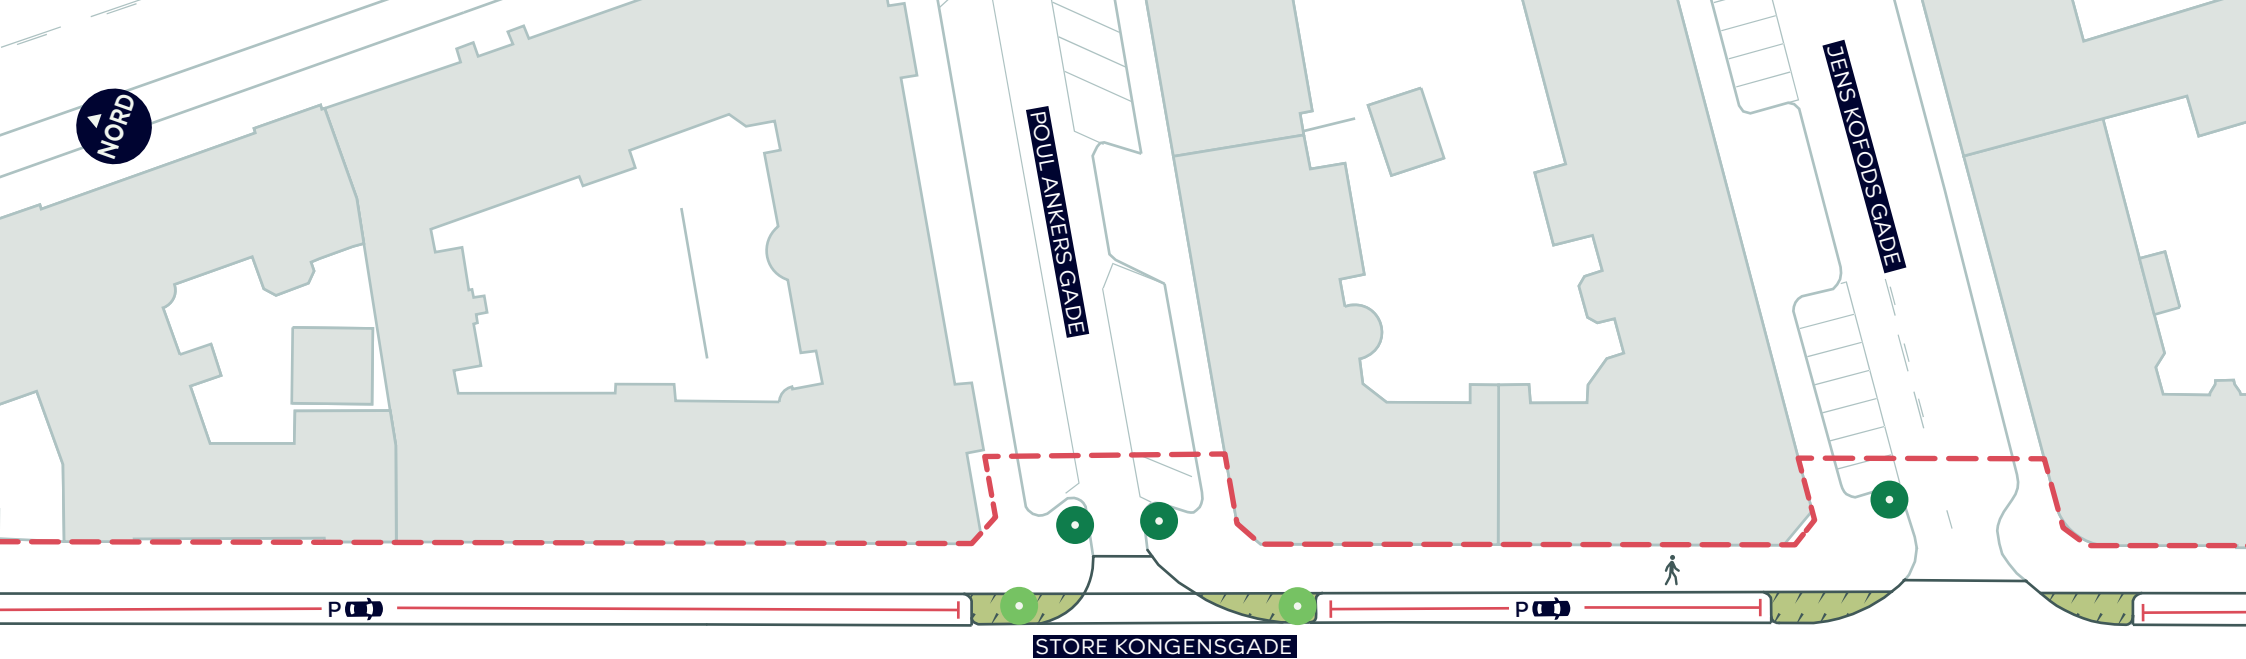


- - - Anlægsområde vejgenopretning
- Cykelsti
- Fortovsudvidelse
- Nyt træ (3 stk.)
- Eksisterende træ
- ▨ Plantebede

BYRUMSFORBEDRENDE TILTAG
STORE KONGENSGADE (ESPLANADEN-GRØNNINGEN/OSLO PLADS)

Indre By
 Projektforslag

BILAG 9B.2



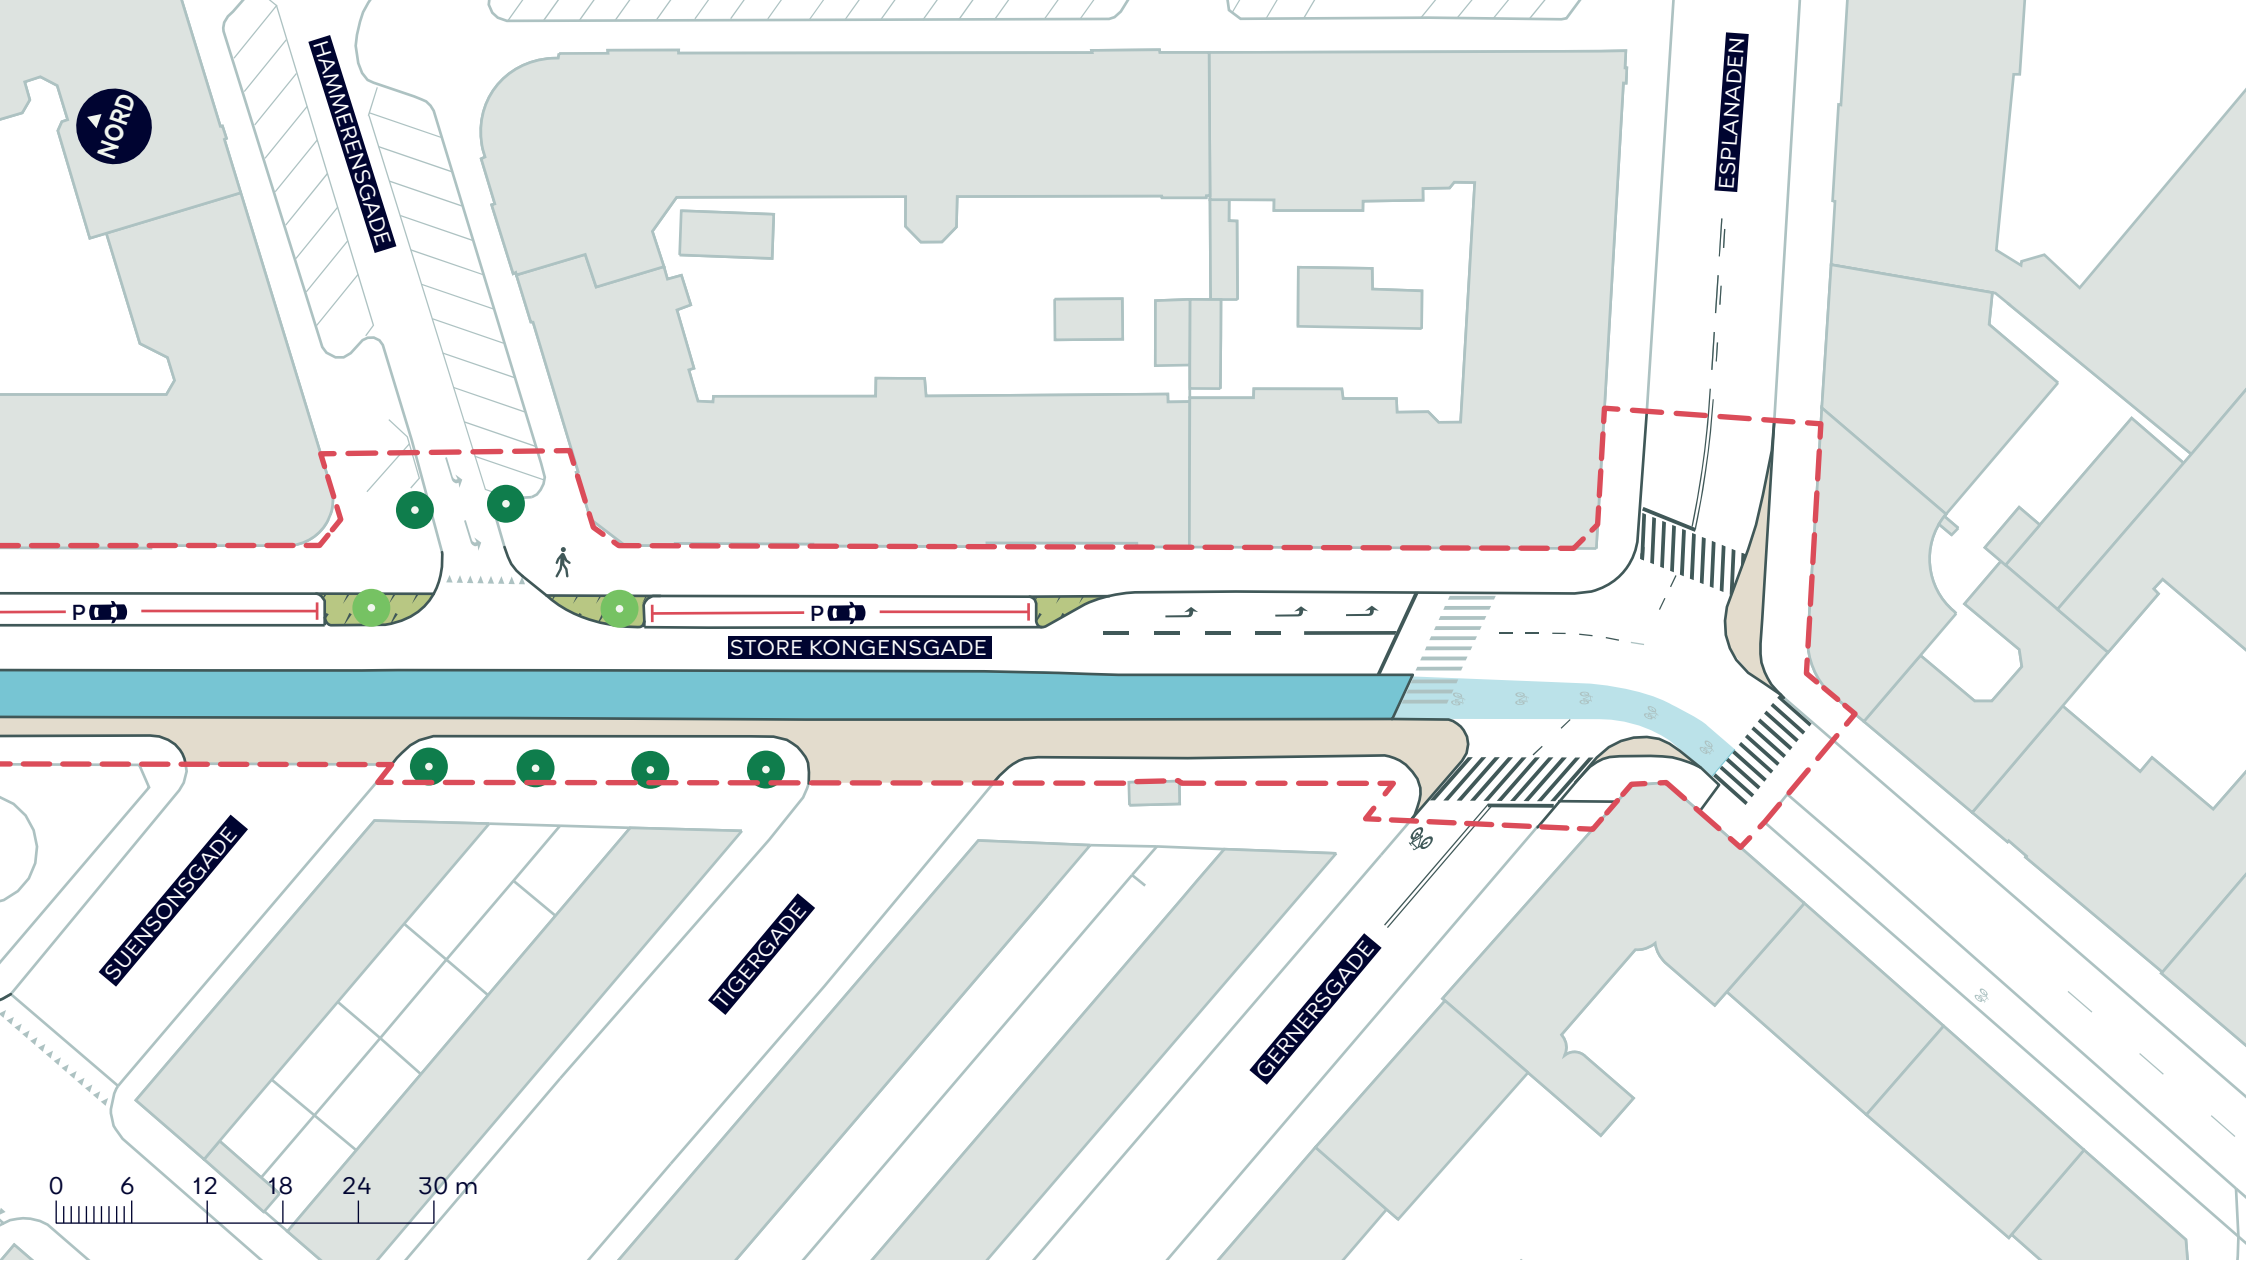

--- Anlægsområde vejgenopretning

— Cykelsti

— Fortovsudvidelse

— Plantebede

● Nyt træ (2 stk.)

● Eksisterende træ

BYRUMSFORBEDRENDE TILTAG STORE KONGENSGADE (ESPLANADEN-GRØNNINGEN/OSLO PLADS)

Indre By
Projektforslag

BILAG 9B.3

