


NORD

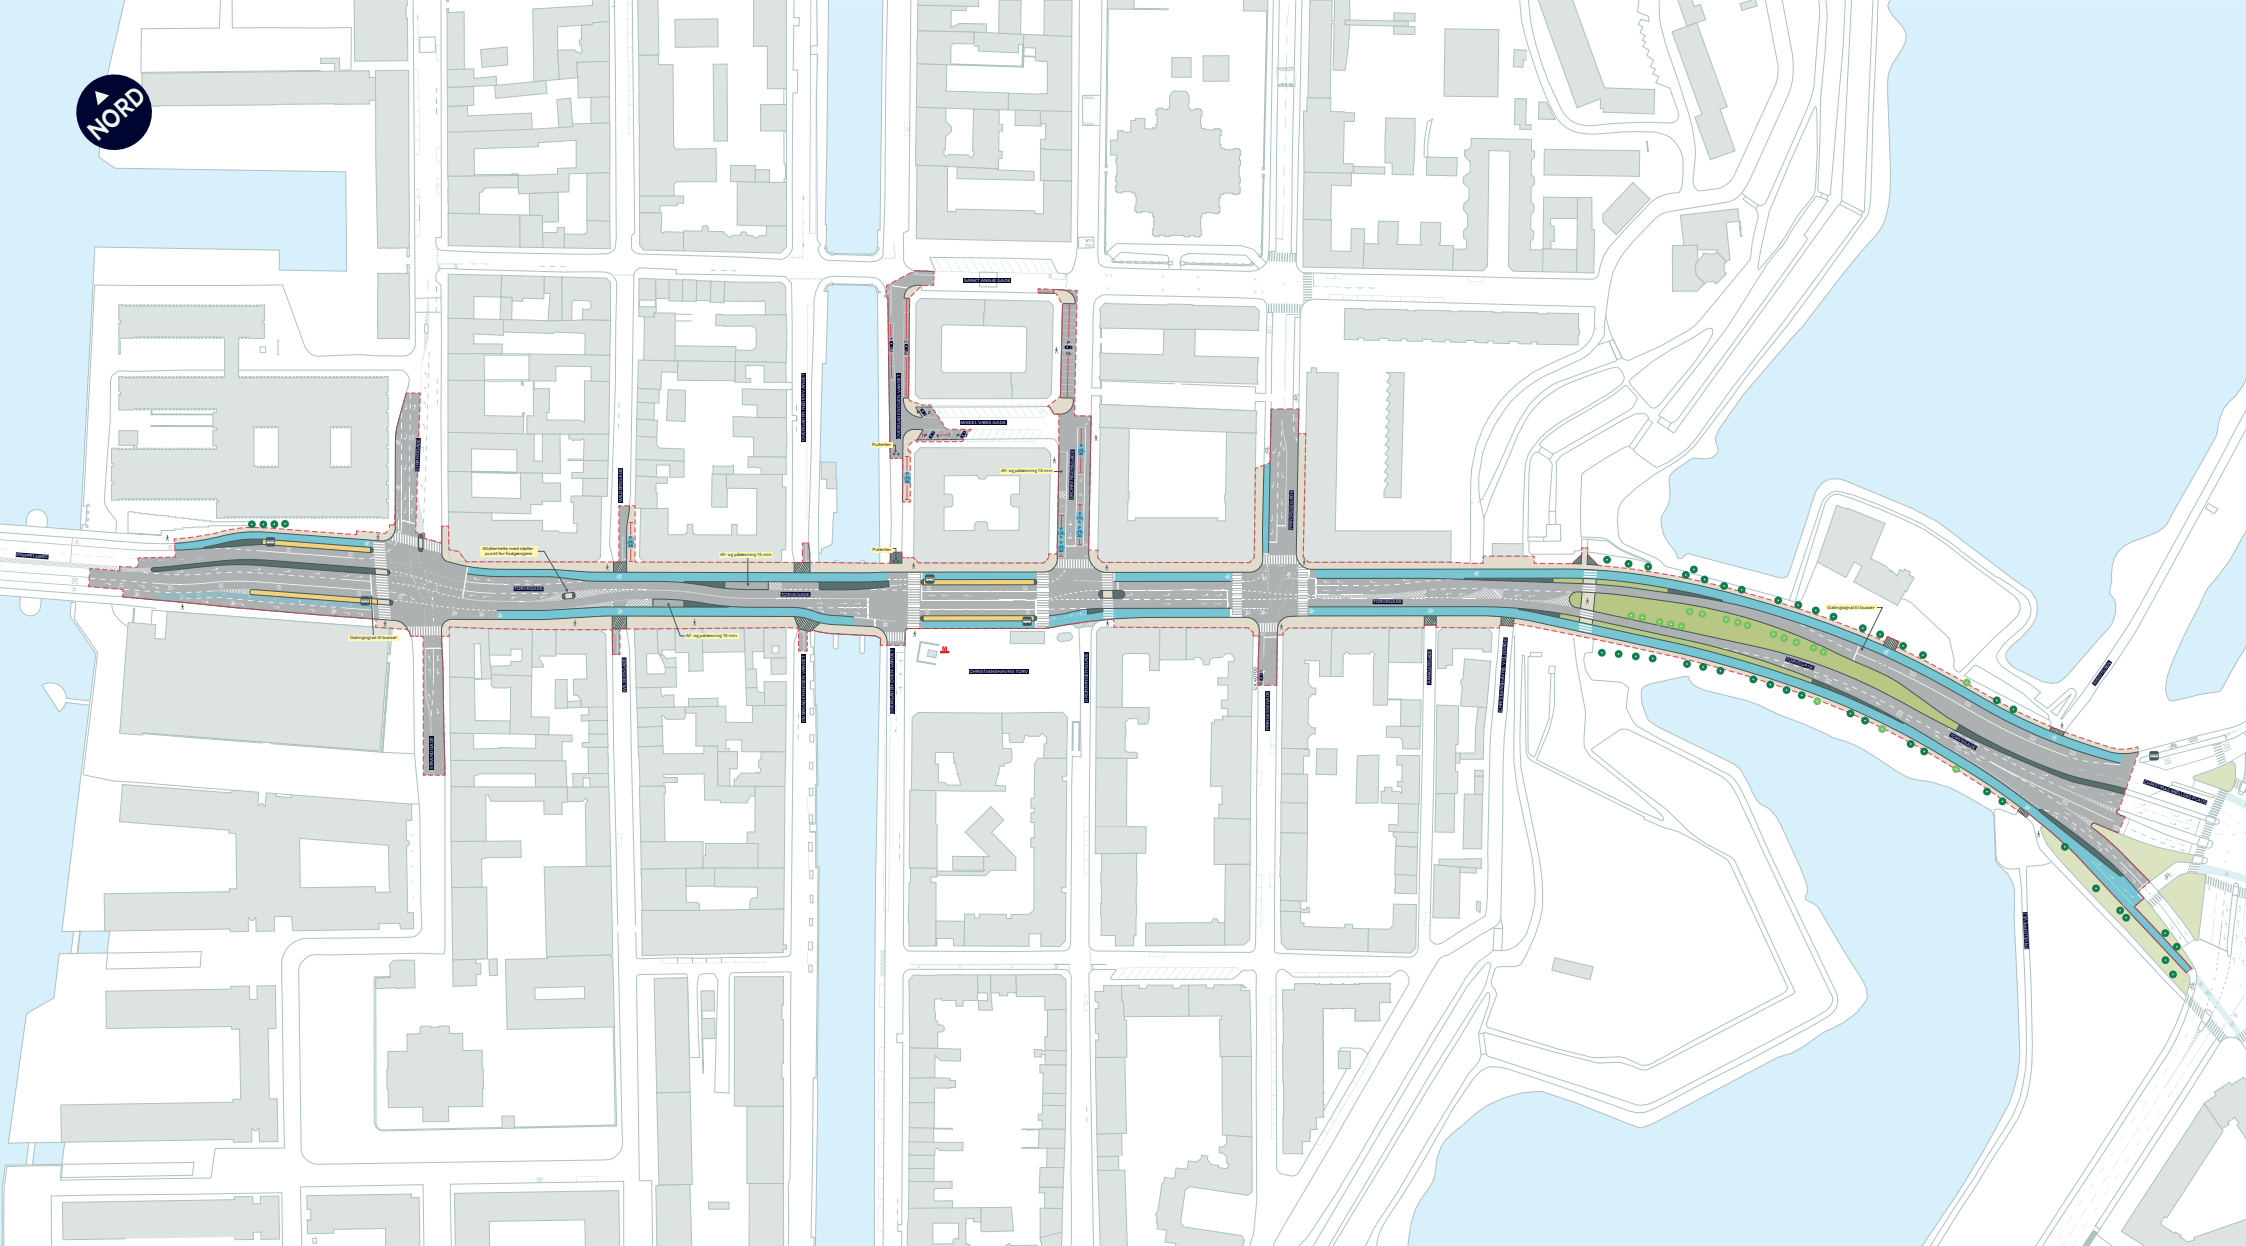

--- Anlægsområde

Cykelsti



Busstoppested

Fortov

Busperron

Overkørsel

Eksisterende overkørsel

● Nyt træ (19 stk.)

● Eksisterende træ


## TORVEGADE, CYKELFREMKOMMELIGHED

Indre By

Projektforslag

BILAG 4 SAMLET



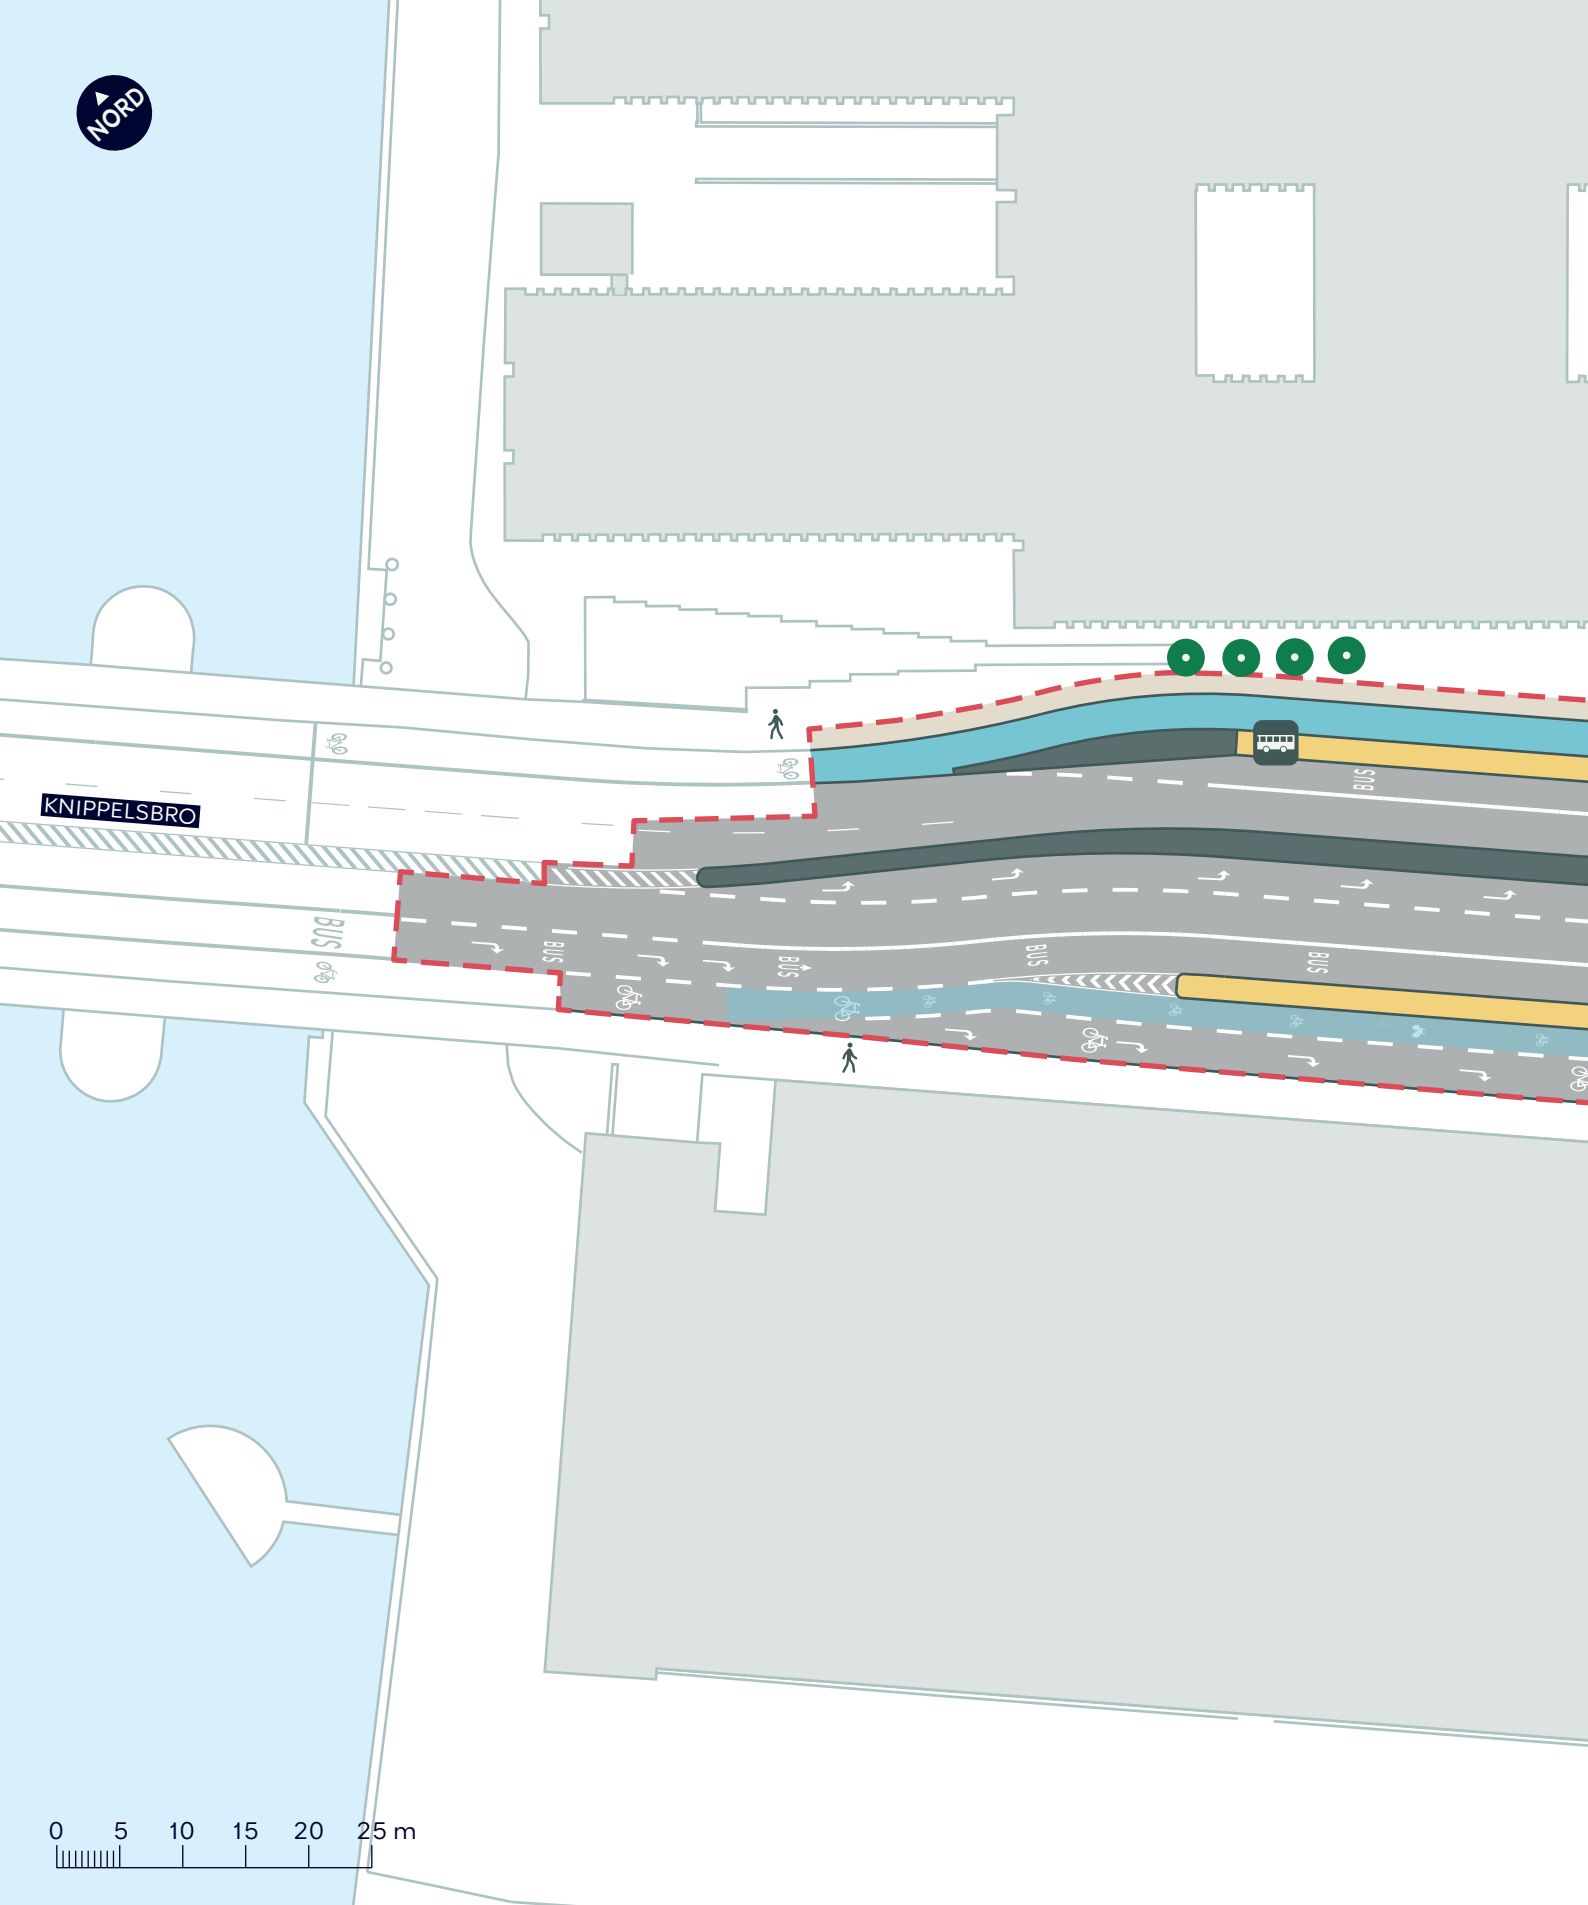

- - - Anlægsområde

Cykelsti

Fortov

Busperron



Busstoppested



Eksisterende træ


## TORVEGADE, CYKELFREMKOMMELIGHED

Indre By

Projektforslag


BILAG 4A



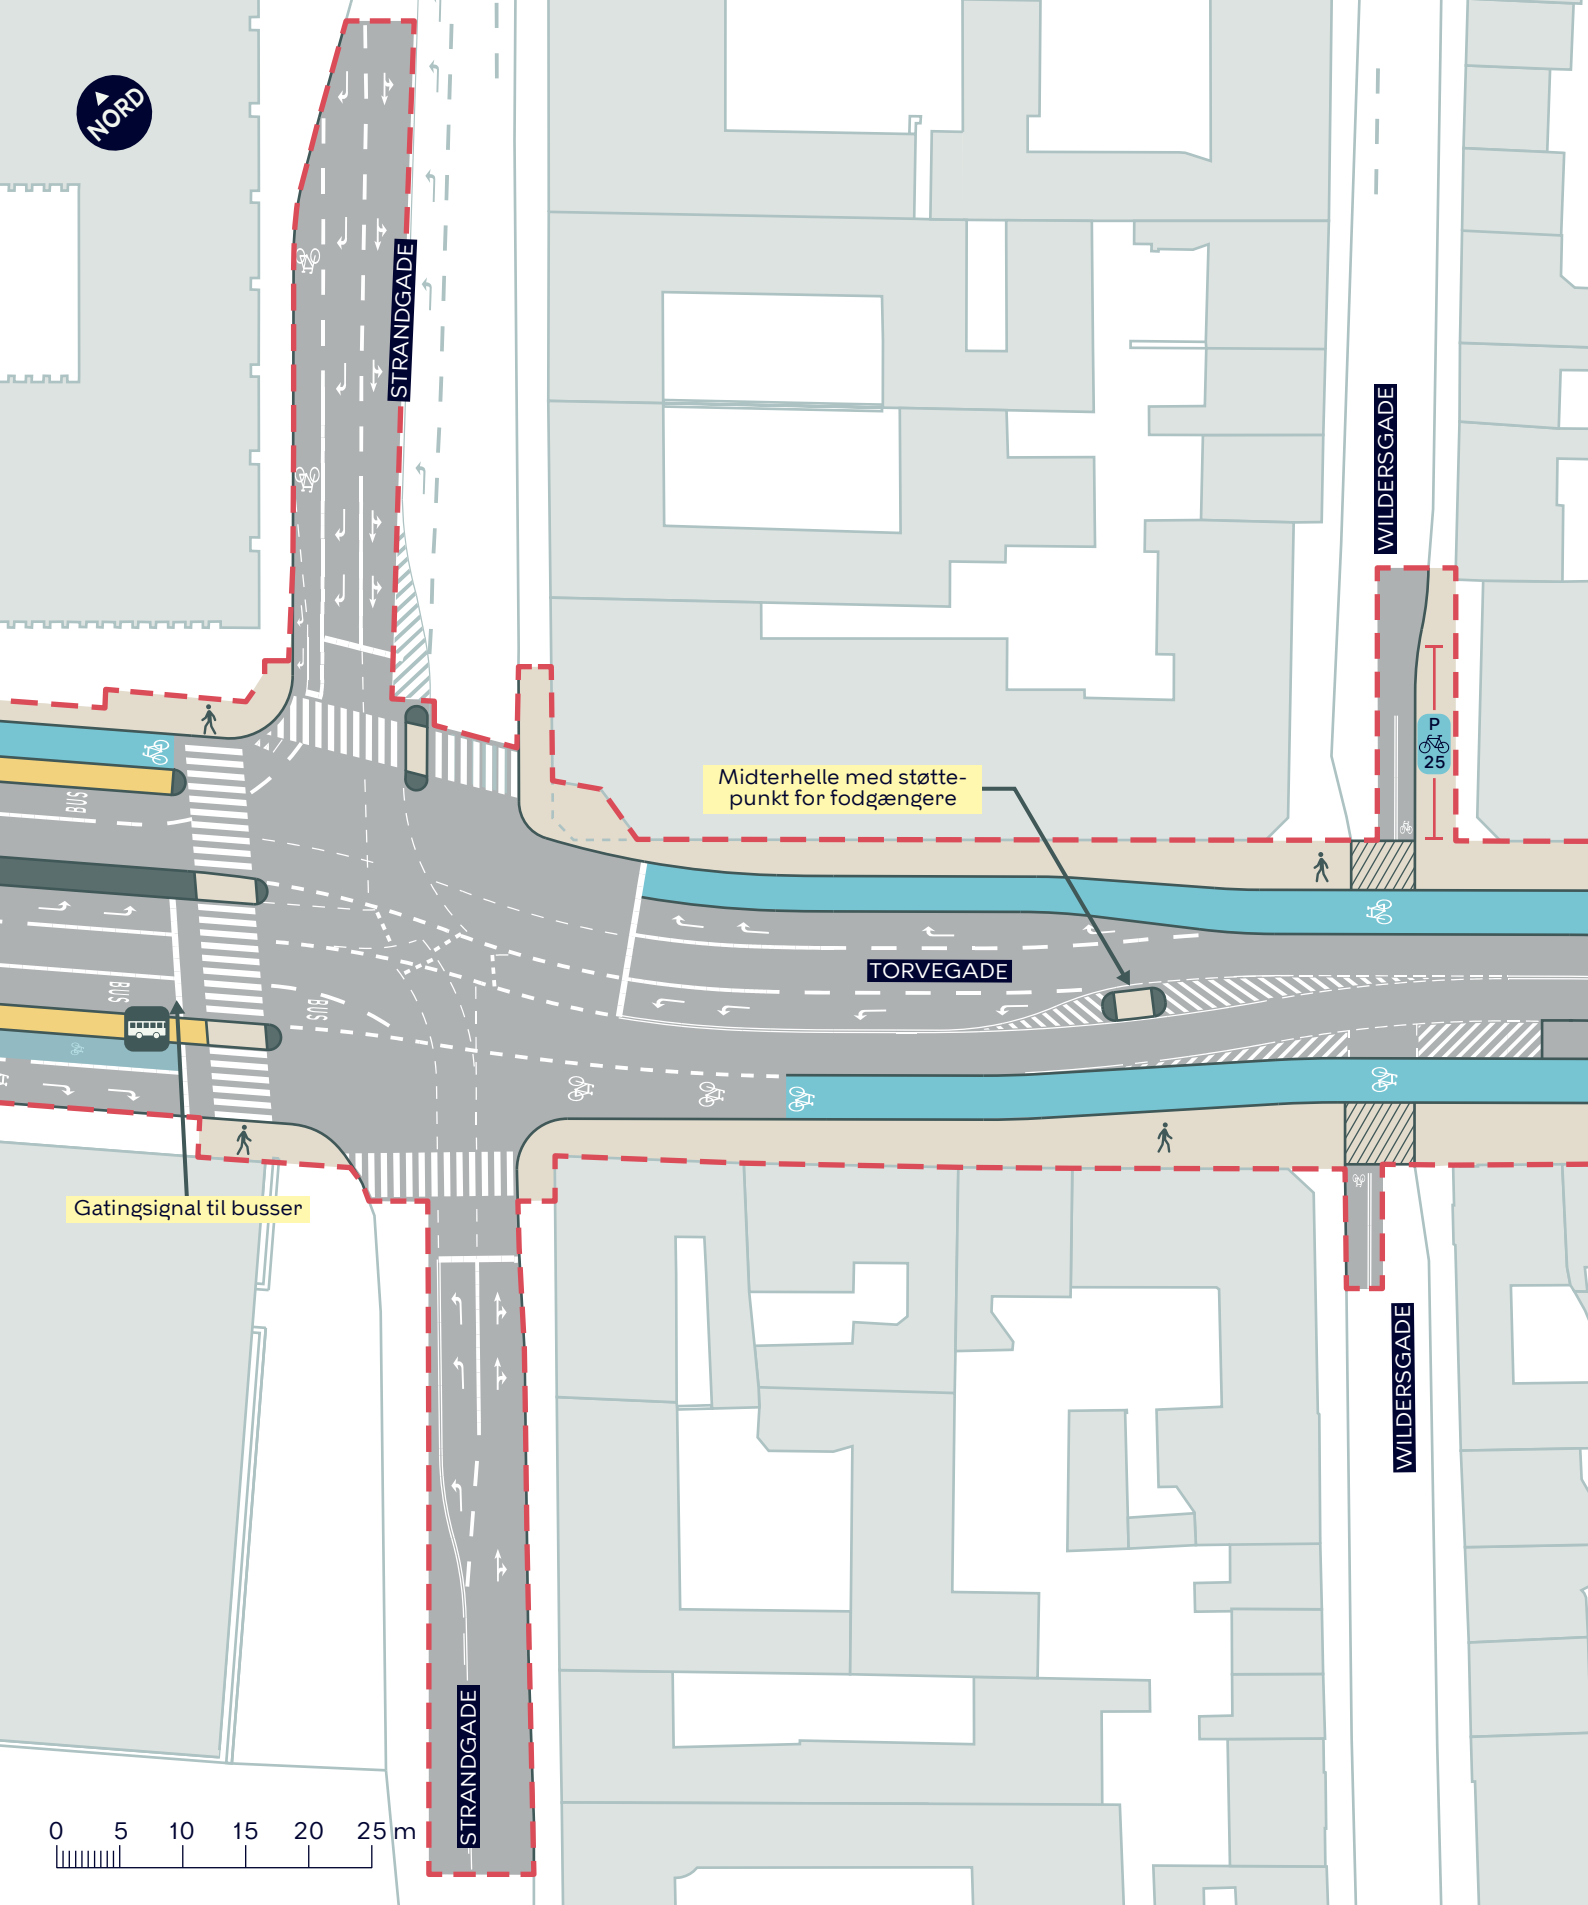

Midterhelle med støttepunkt for fodgængere

Gatingsignal til busser

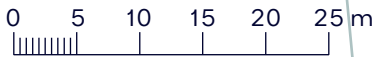

--- Anlægsområde

■ Cykelsti

■ Fortov

/// Overkørsel

■ Busperron



Busstoppested


### TORVEGADE, CYKELFREMKOMMELIGHED

Indre By

Projektforslag

**BILAG 4B**



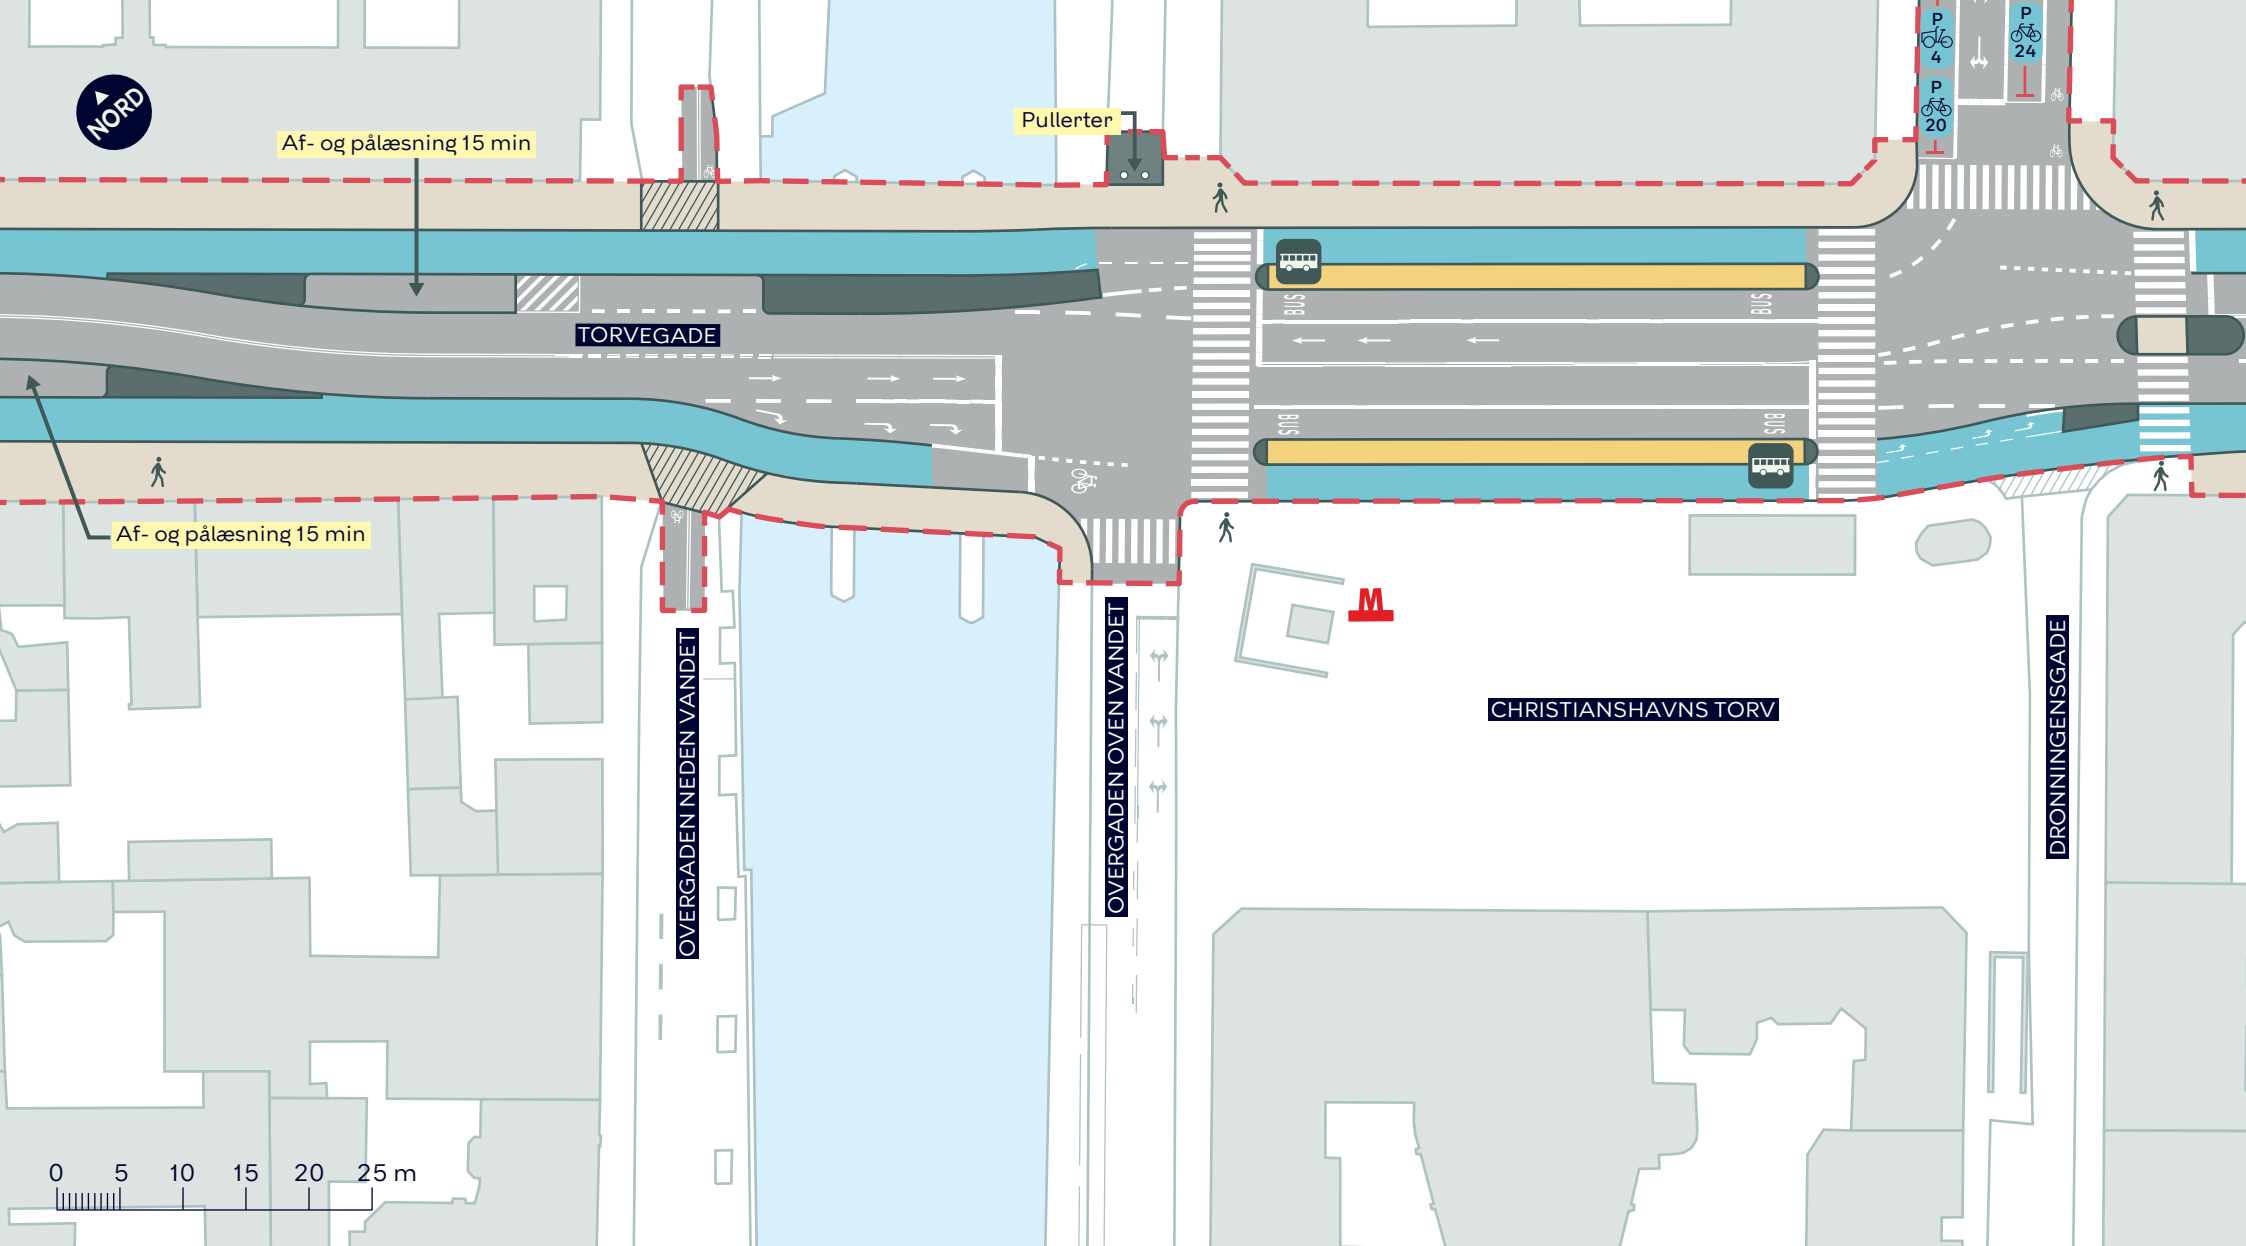

--- Anlægsområde

Cykelsti

Fortov

Busperron

Overkørsel



Busstoppested



Eksisterende overkørsel


## TORVEGADE, CYKELFREMKOMMELIGHED

Indre By

Projektforslag

BILAG 4C



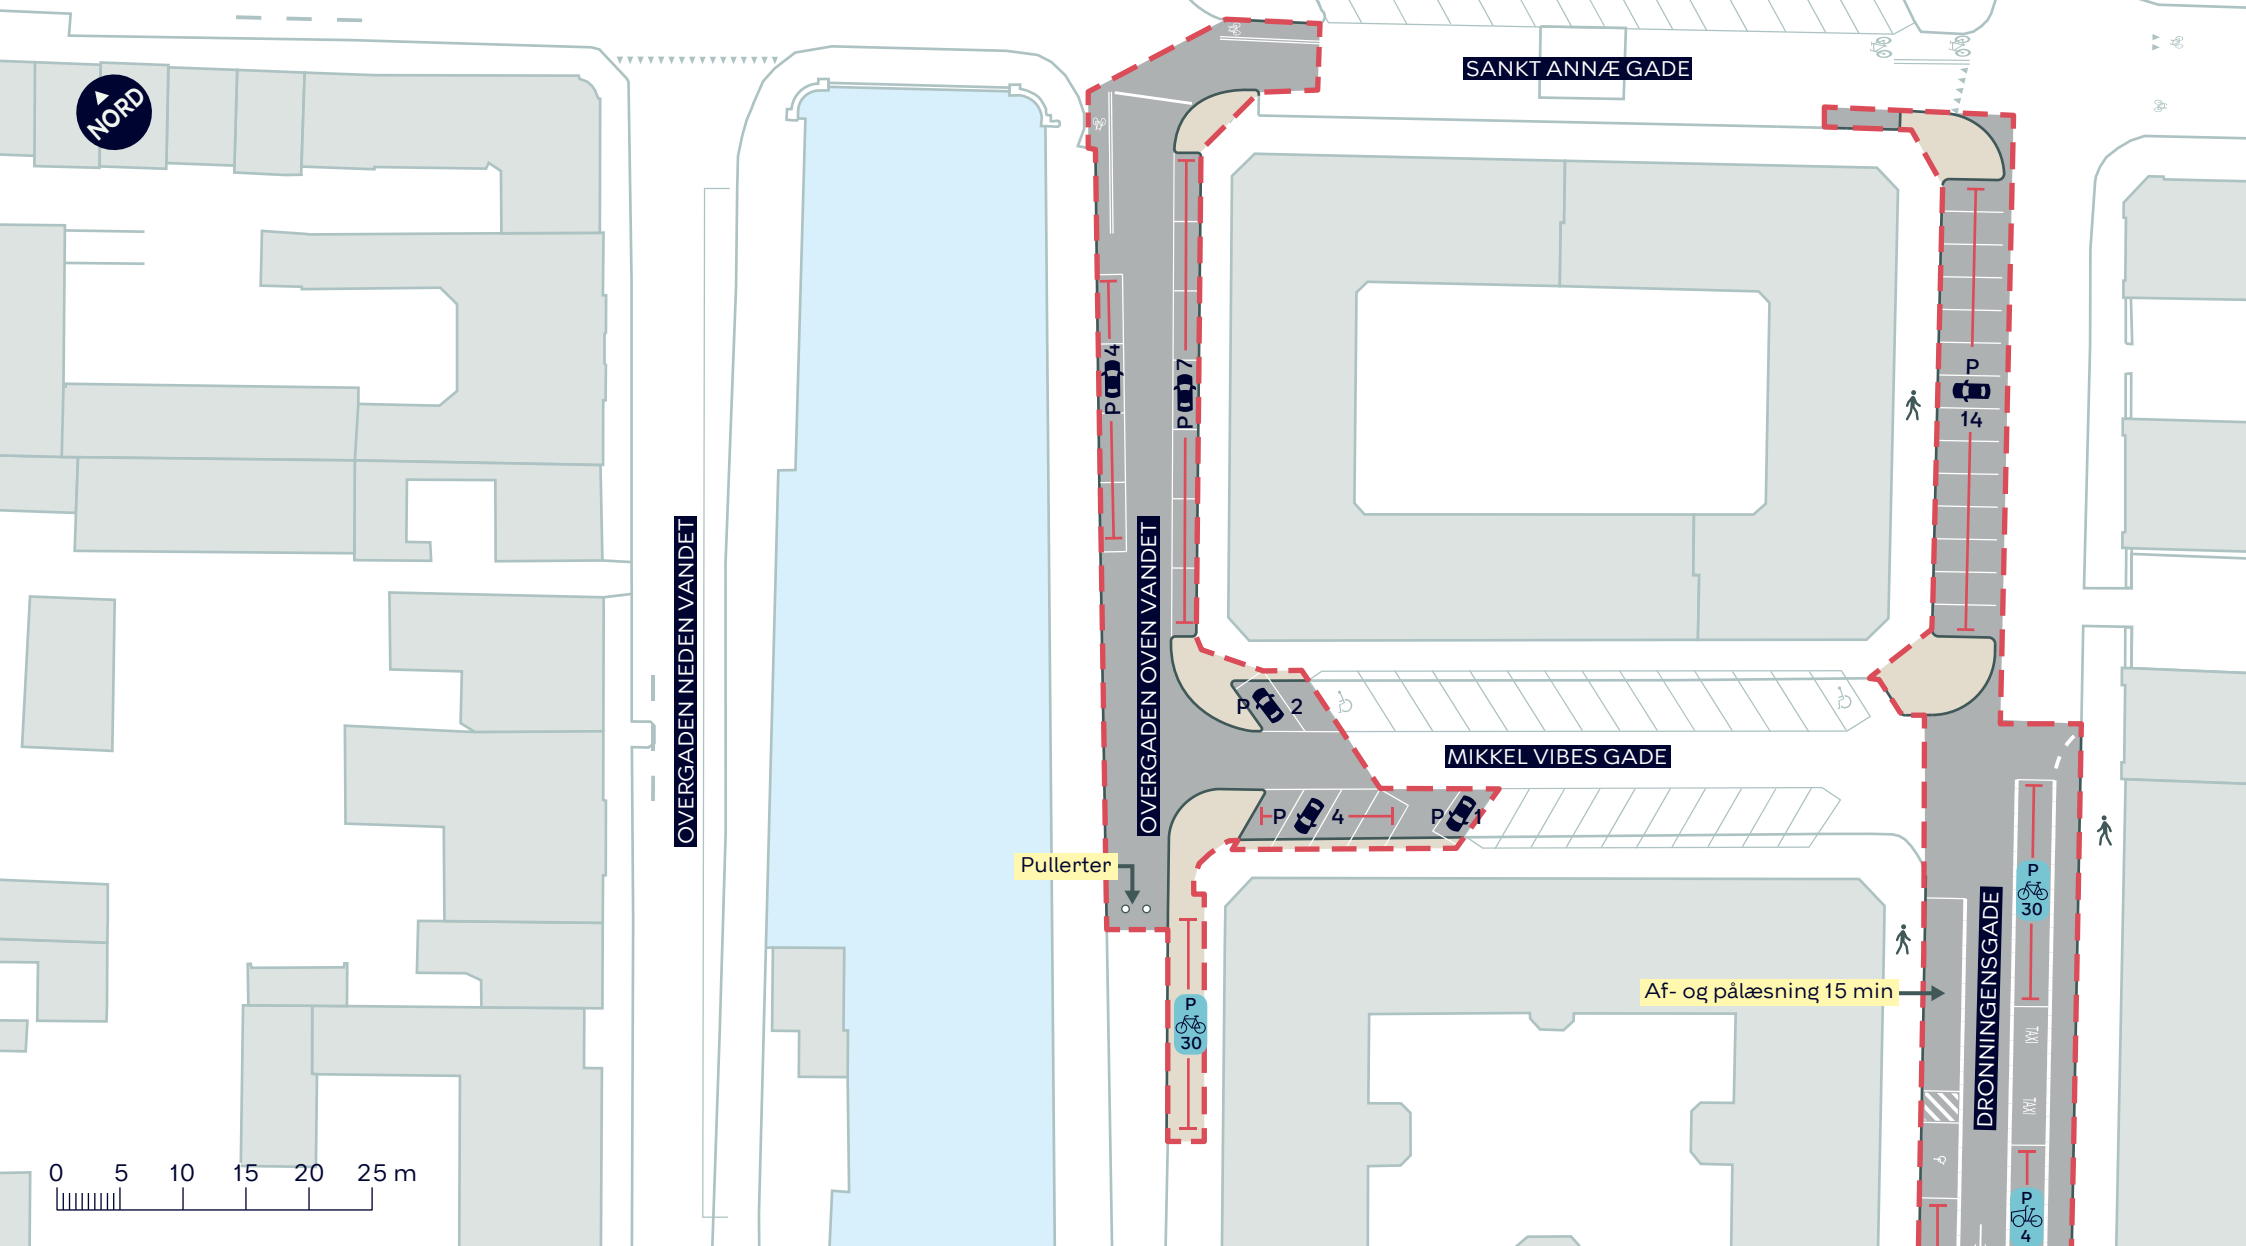

--- Anlægsområde

Fortov


## TORVEGADE, CYKELFREMKOMMELIGHED

Indre By

Projektforslag

BILAG 4D



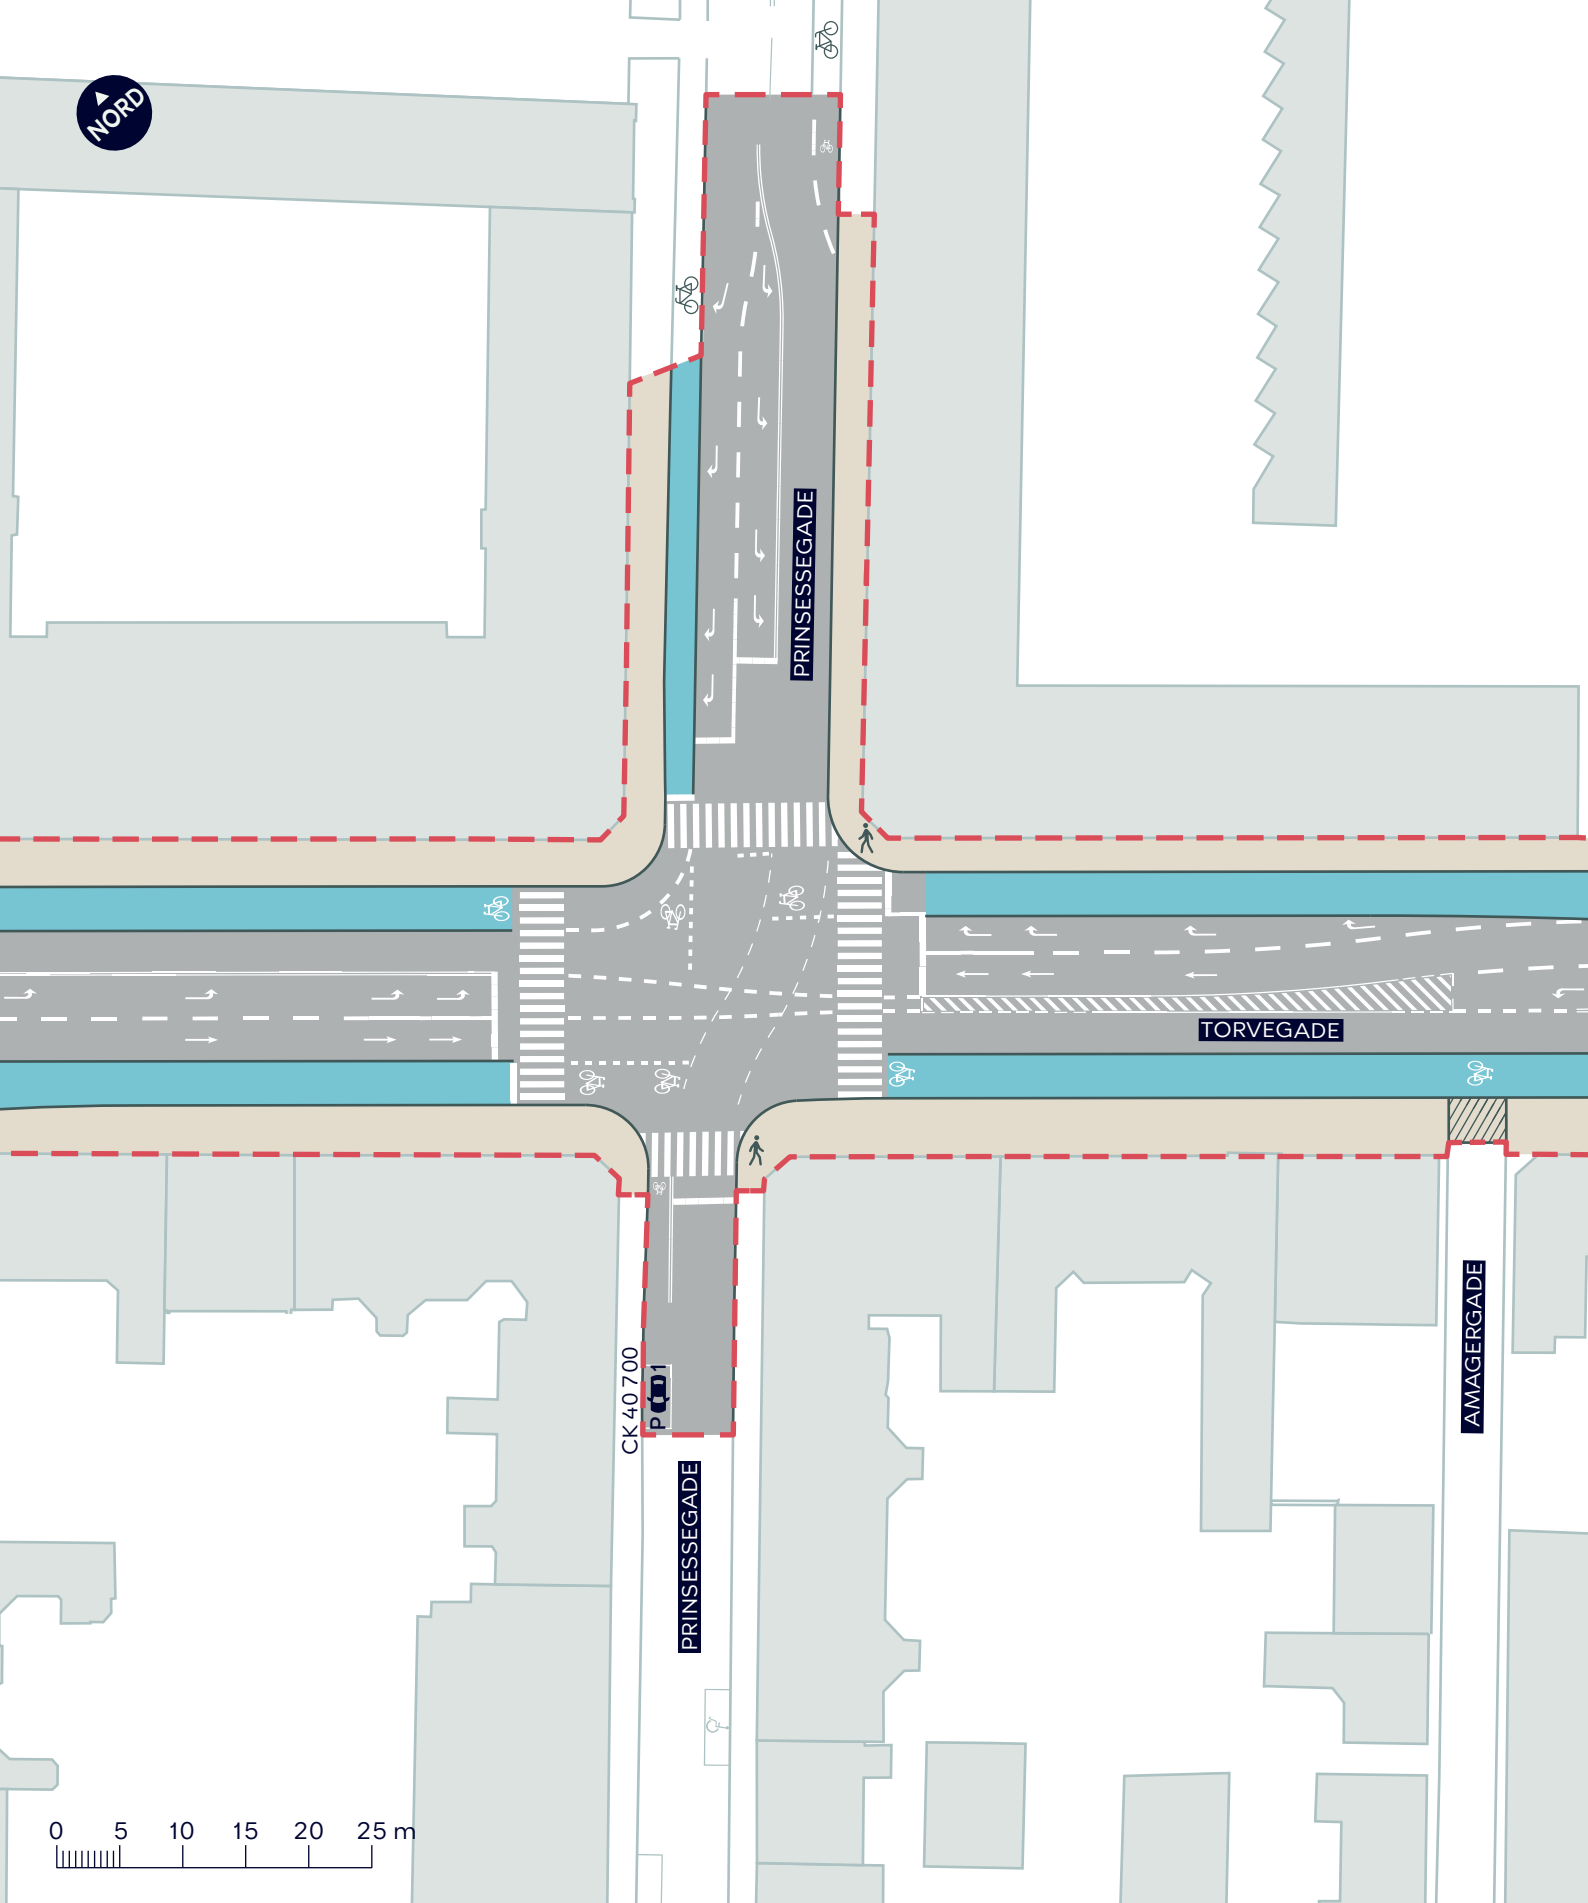

--- Anlægsområde

■ Cykelsti

■ Fortov

/// Overkørsel


## TORVEGADE, CYKELFREMKOMMELIGHED

Indre By

Projektforslag

BILAG 4E



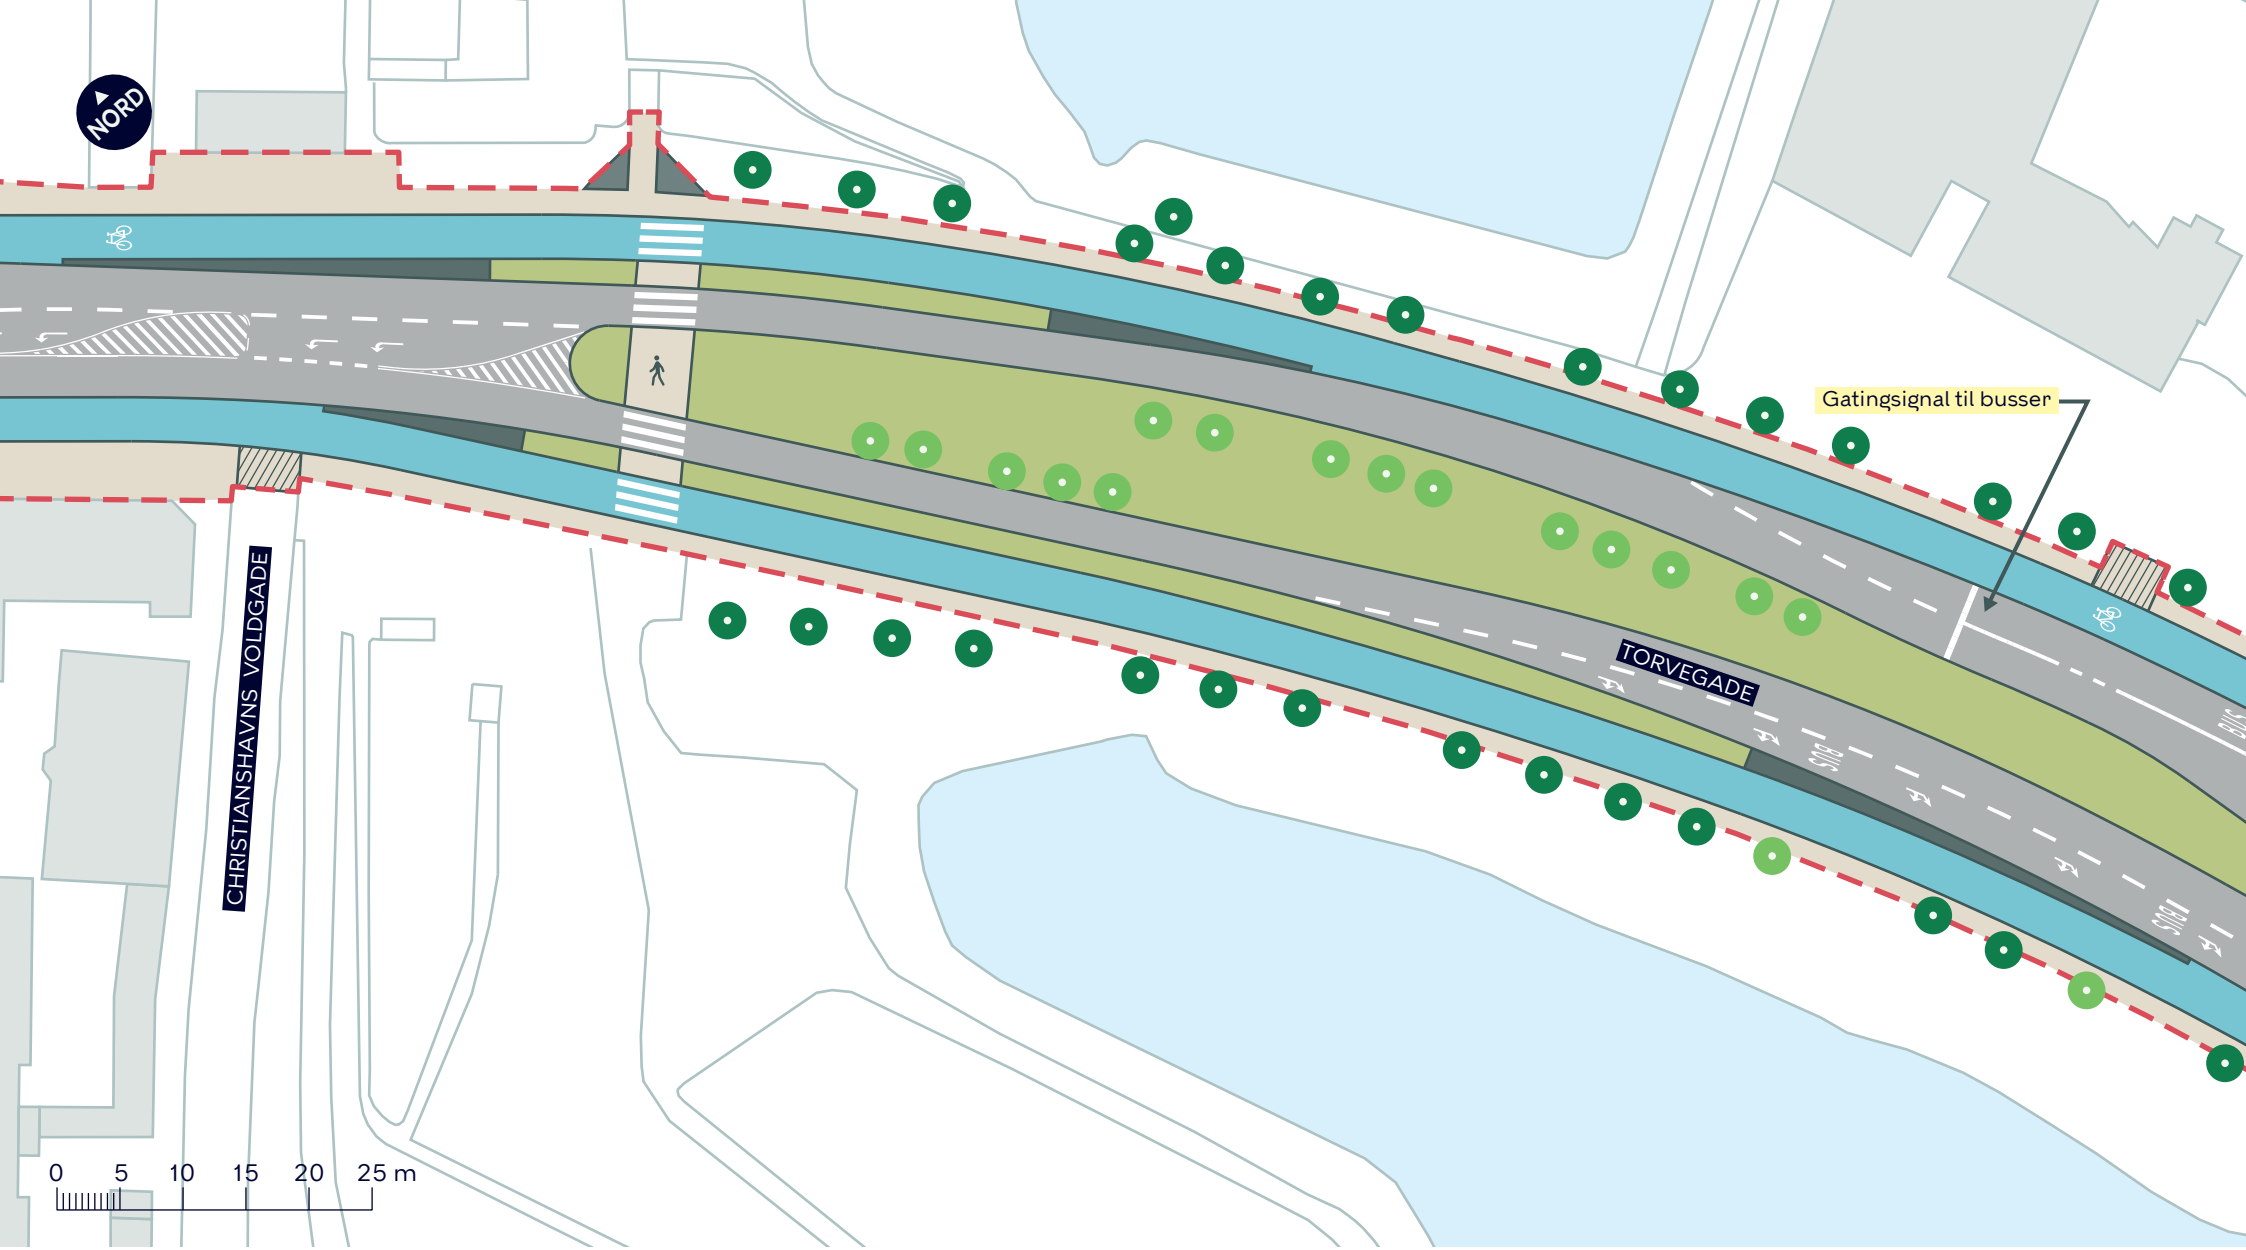

--- Anlægsområde

■ Cykelsti

■ Fortov

▨ Overkørsel

● Nyt træ (17 stk.)

● Eksisterende træ


## TORVEGADE, CYKELFREMKOMMELIGHED

Indre By

Projektforslag

BILAG 4F



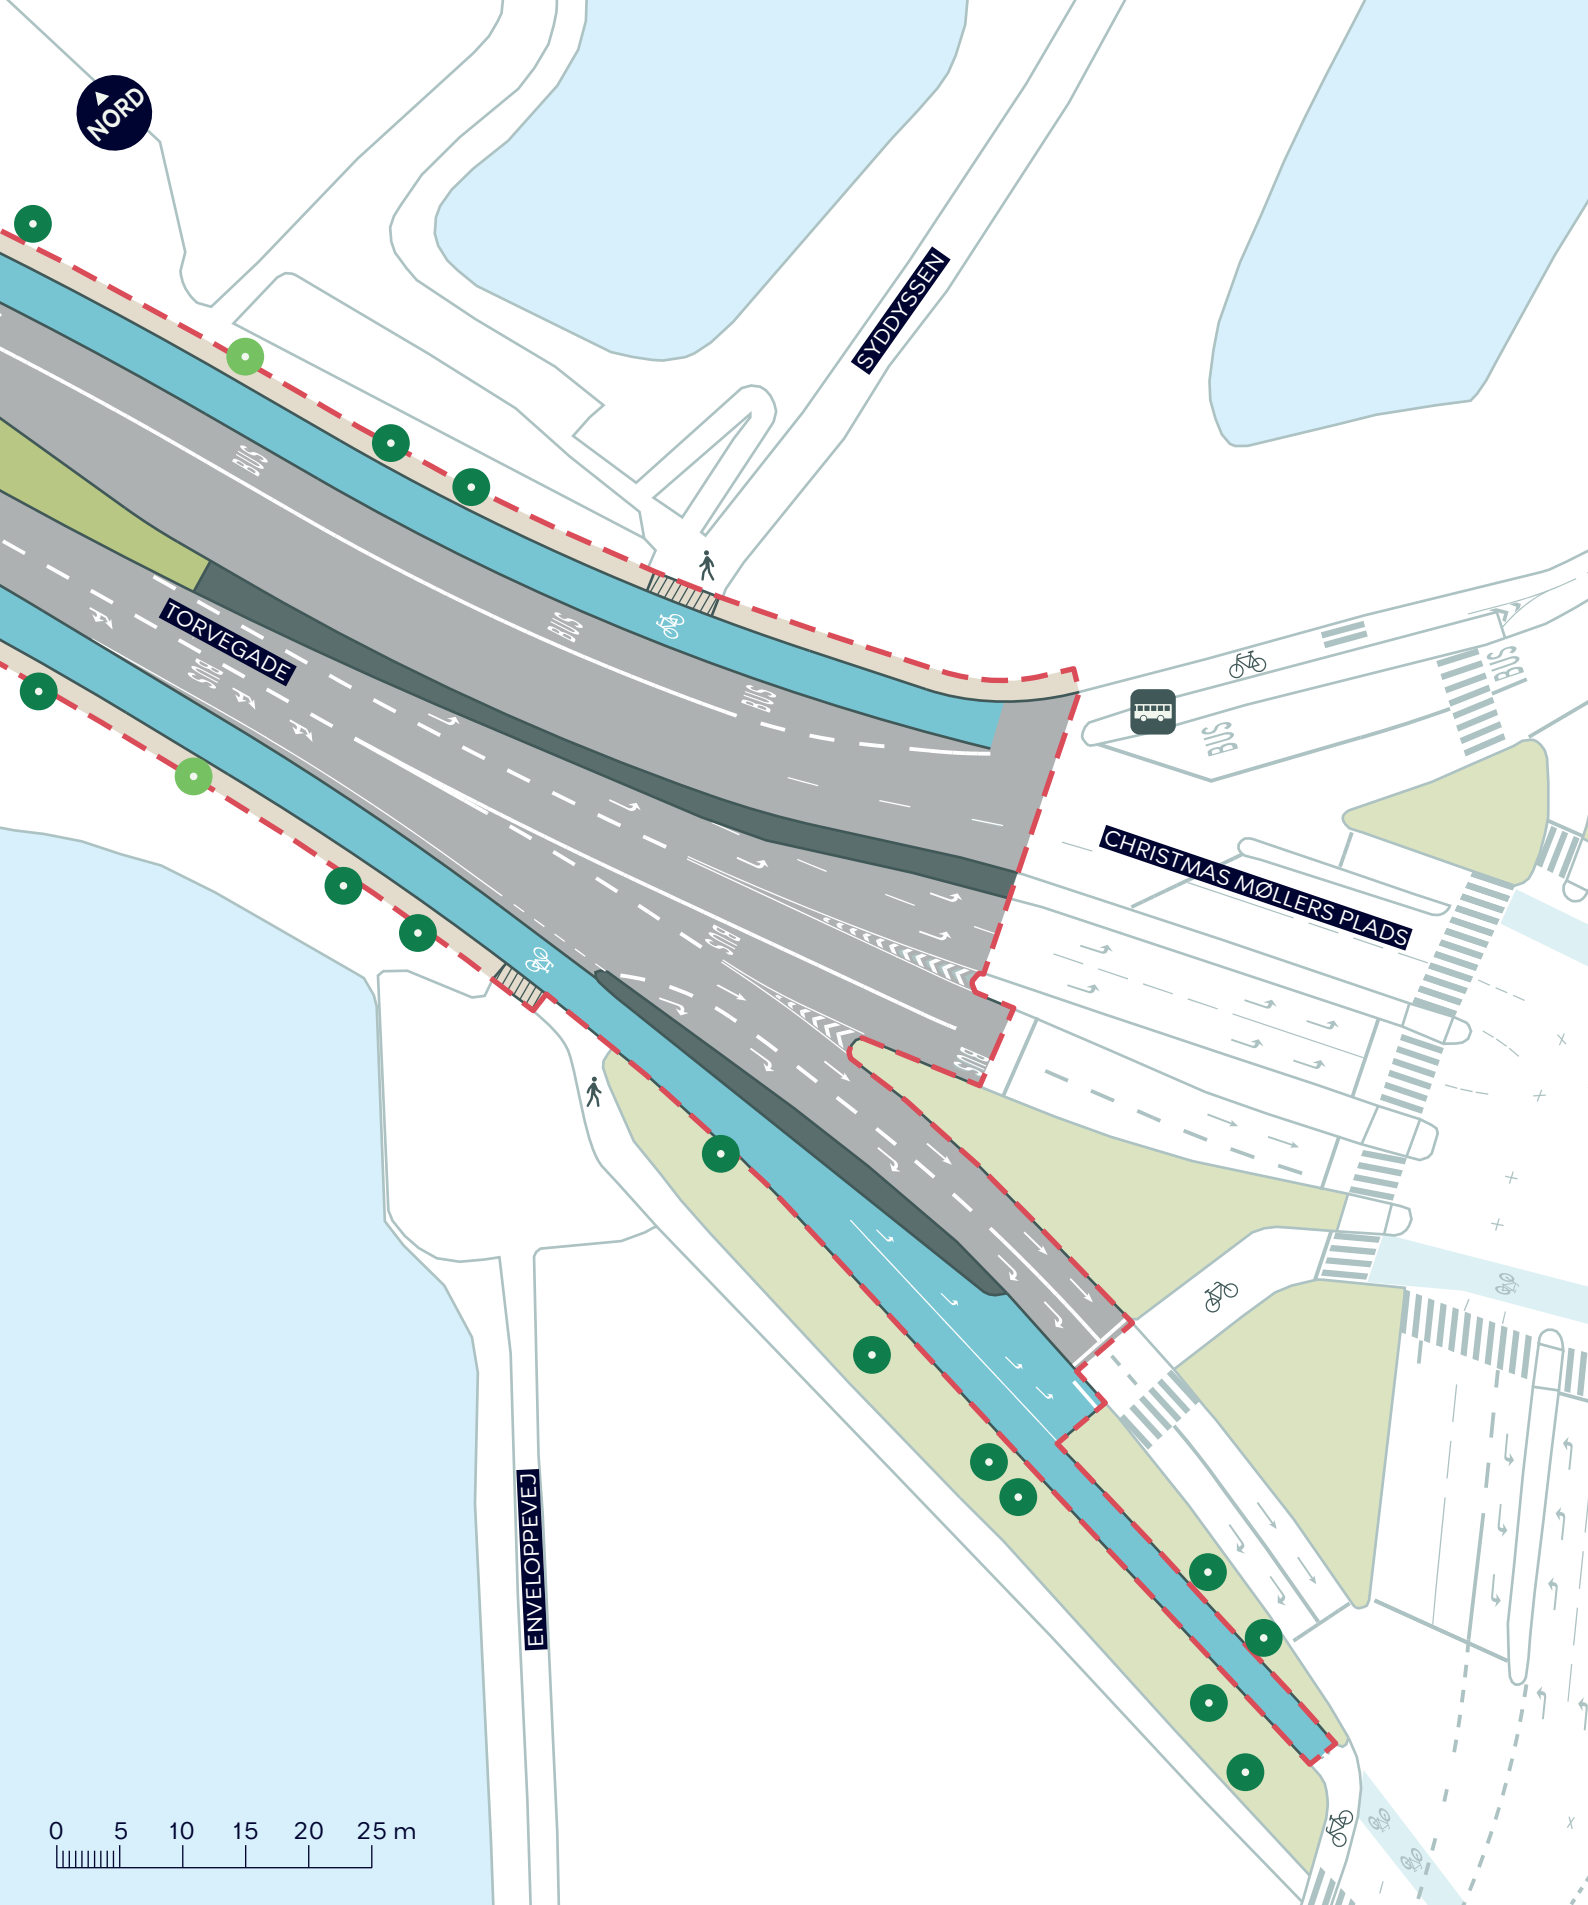

- - - Anlægsområde
- Cykelsti
- Fortov
- Overkørsel
- Nyt træ (2 stk.)
- Eksisterende træ
- Busstoppested
- 🚶 Pedestrian
- 🚲 Bicycle

## TORVEGADE, CYKELFREMKOMMELIGHED

Indre By  
Projektforslag

**BILAG 4G**

