

--- Anlægsområde

 Cykelsti

 Fortov

 Overkørsel


LUFTHAVNSRUTEN, FORBEDRINGER TIL KOMMENDE SUPERCYKELSTI

Amager Øst

Eksisterende forhold

BILAG 3, SAMLET



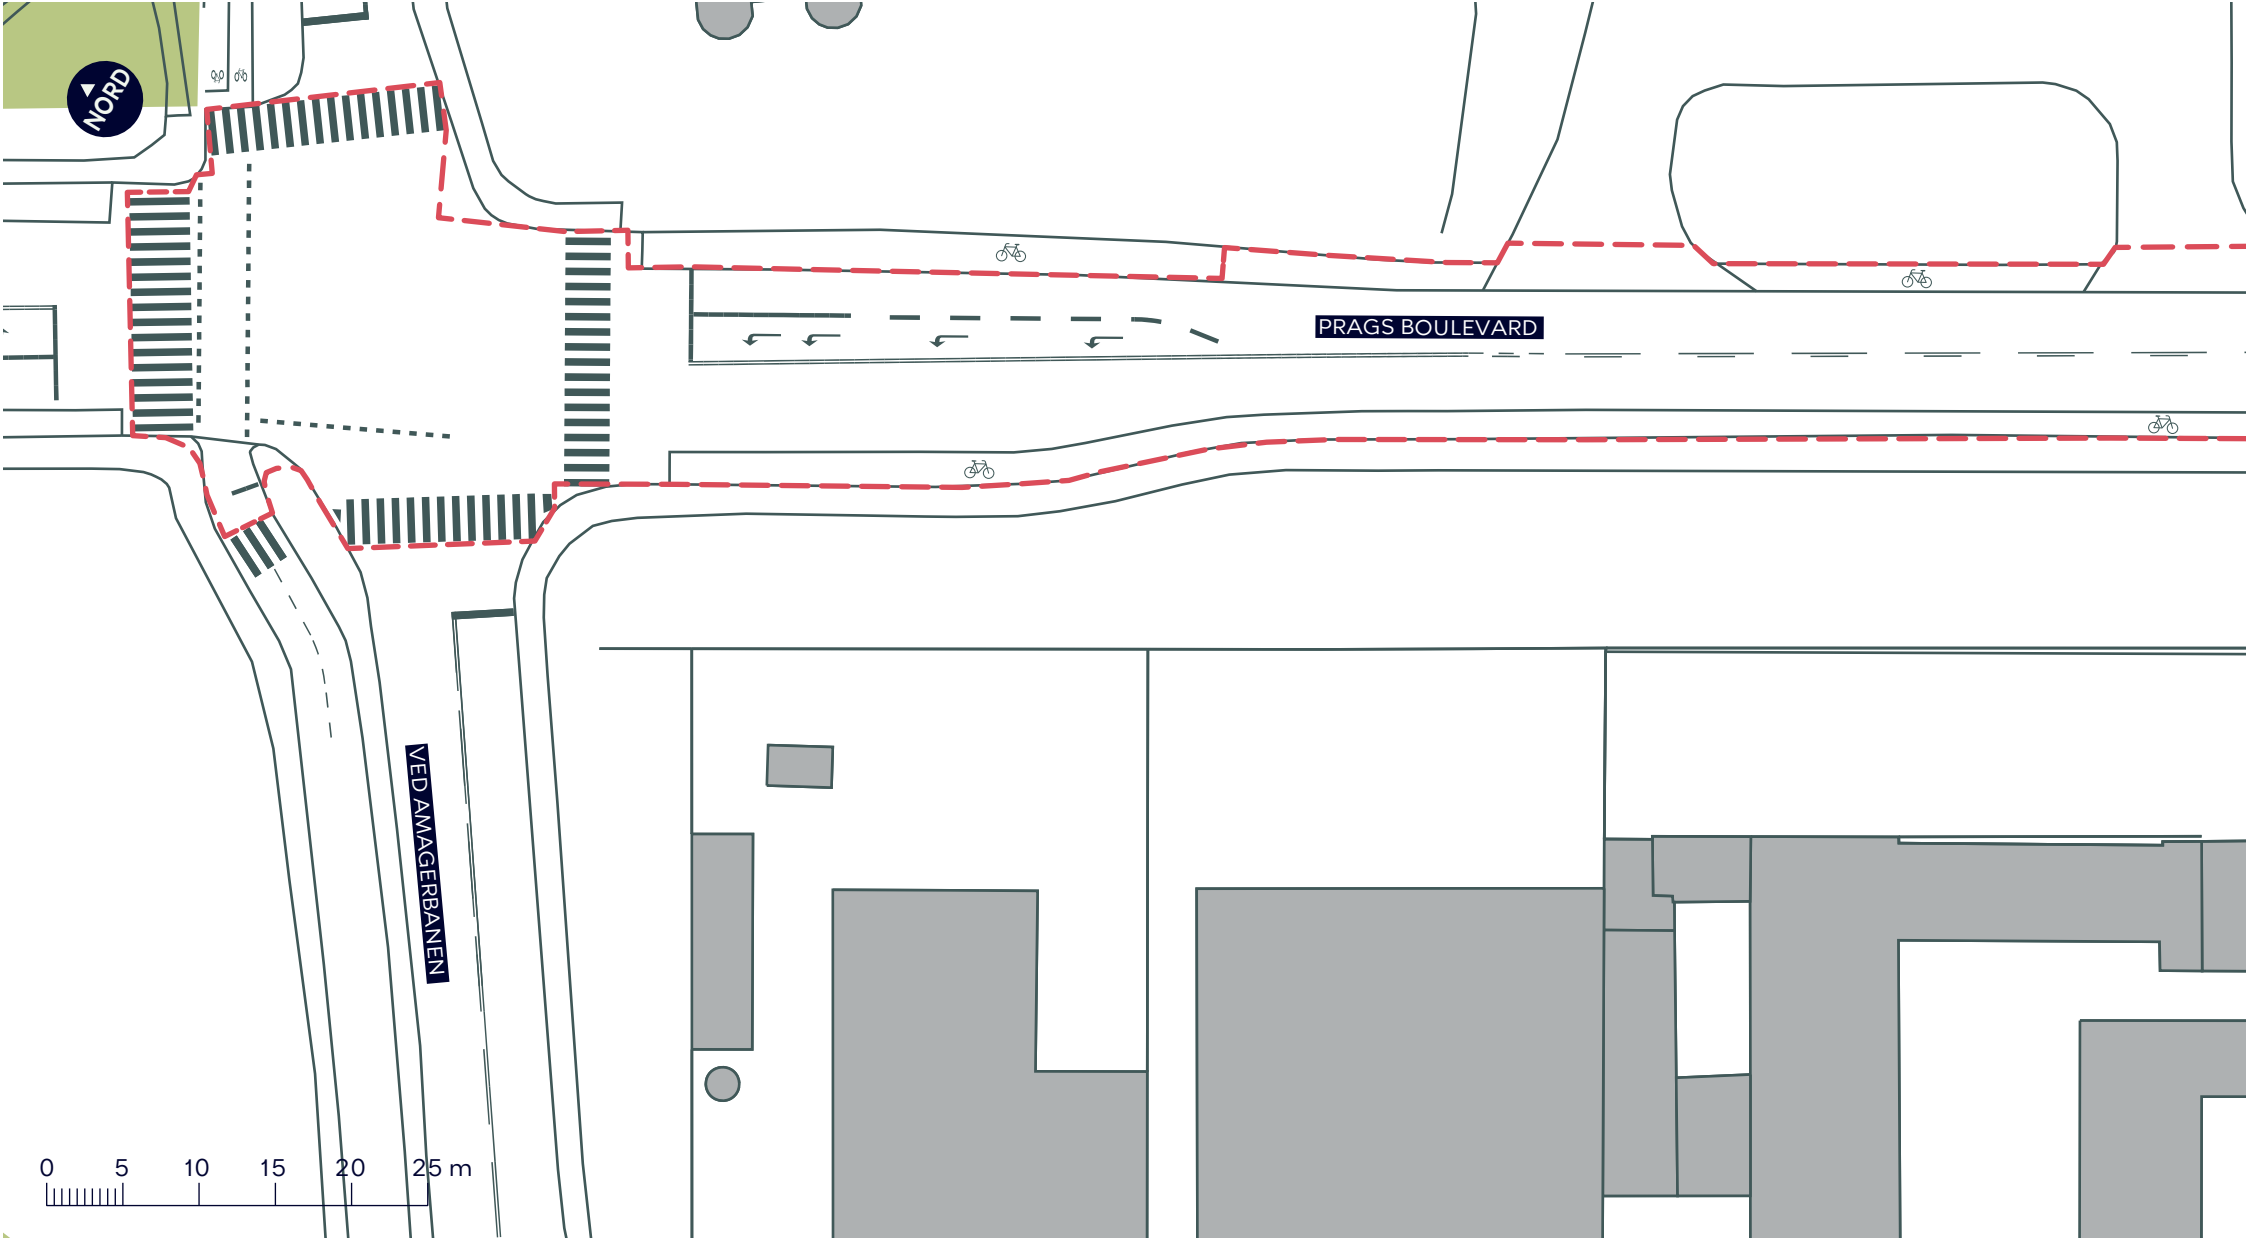

LUFTHAVNSRUTEN, FORBEDRINGER TIL KOMMENDE SUPERCYKELSTI


Amager Øst

Eksisterende forhold

BILAG 3A

- - - Anlægsområde
- Cykelsti
- Fortov



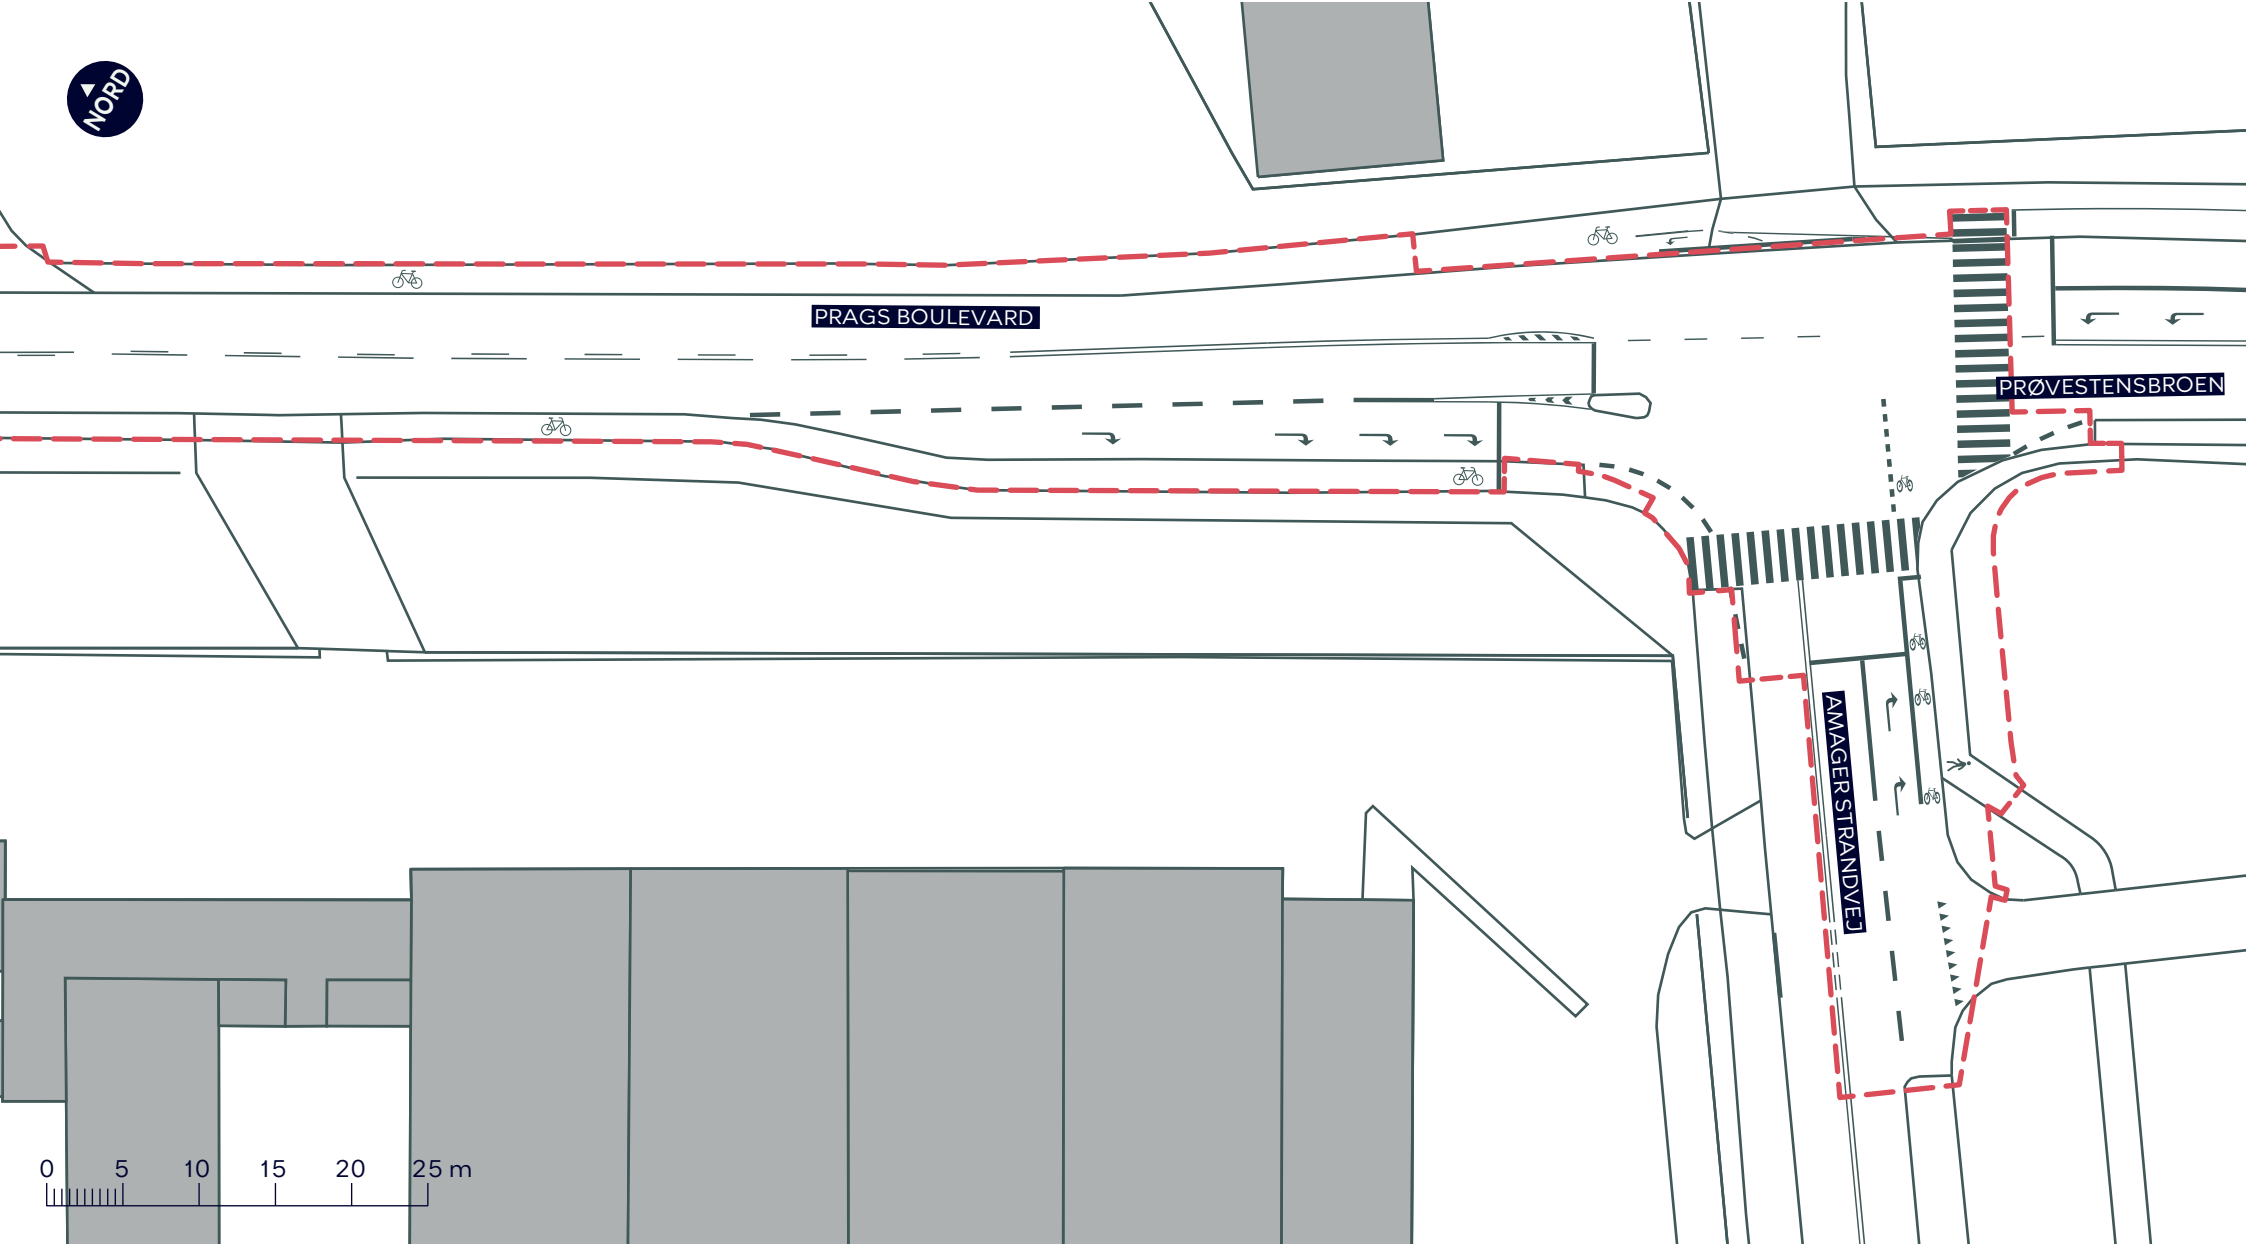

--- Anlægsområde

 Cykelsti

 Fortov


LUFTHAVNSRUTEN, FORBEDRINGER TIL KOMMENDE SUPERCYKELSTI

Amager Øst

Eksisterende forhold

BILAG 3B



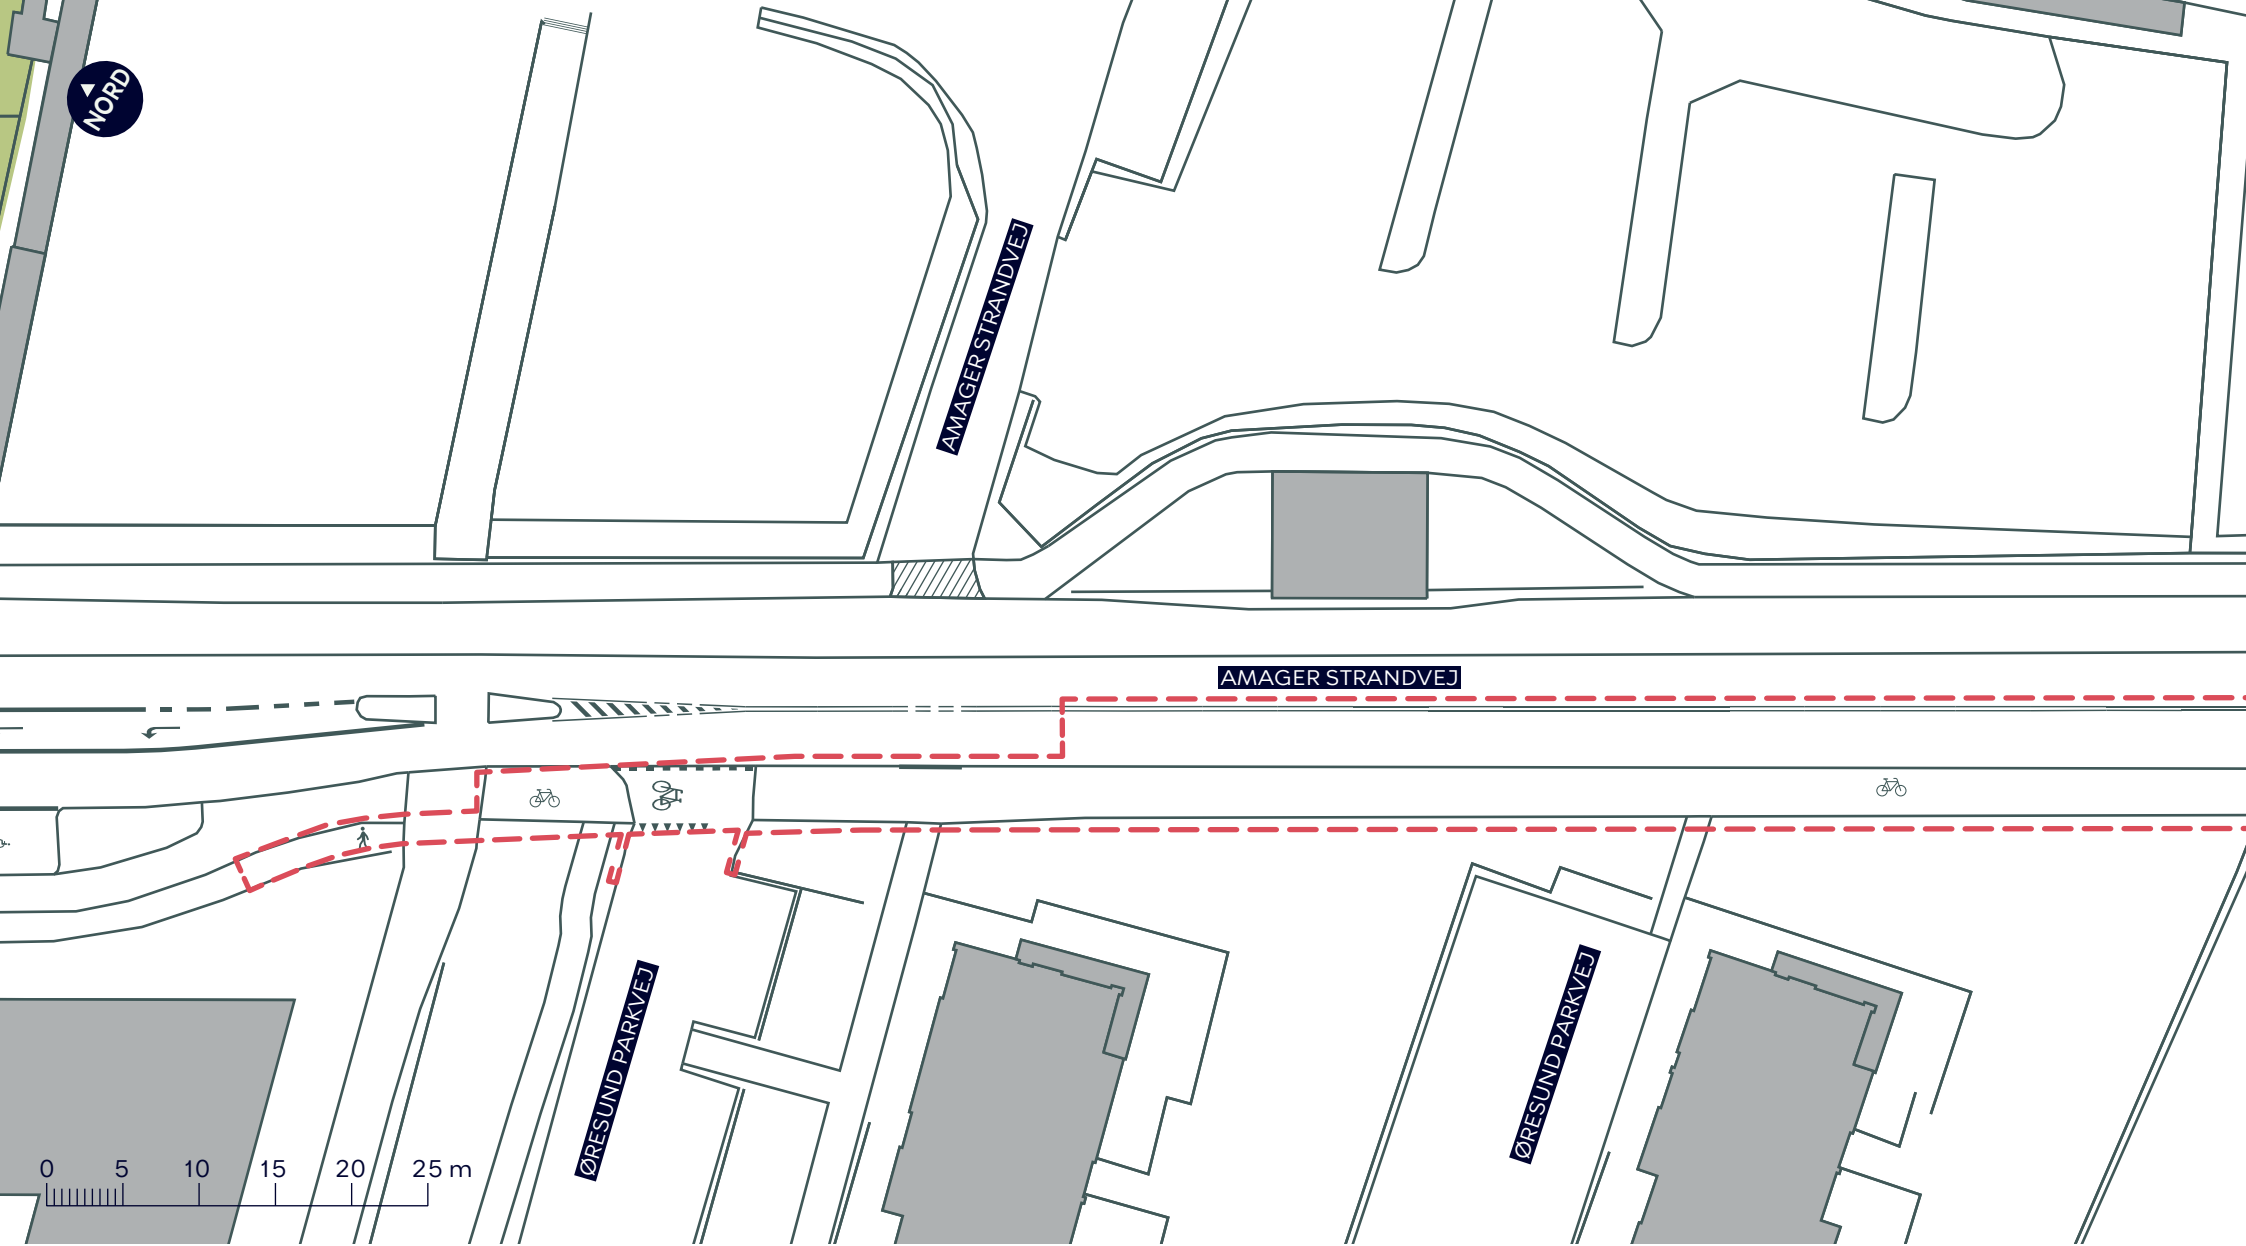

--- Anlægsområde

 Cykelsti

 Fortov

/////// Overkørsel


LUFTHAVNSRUTEN, FORBEDRINGER TIL KOMMENDE SUPERCYKELSTI

Amager Øst

Eksisterende forhold

BILAG 3C



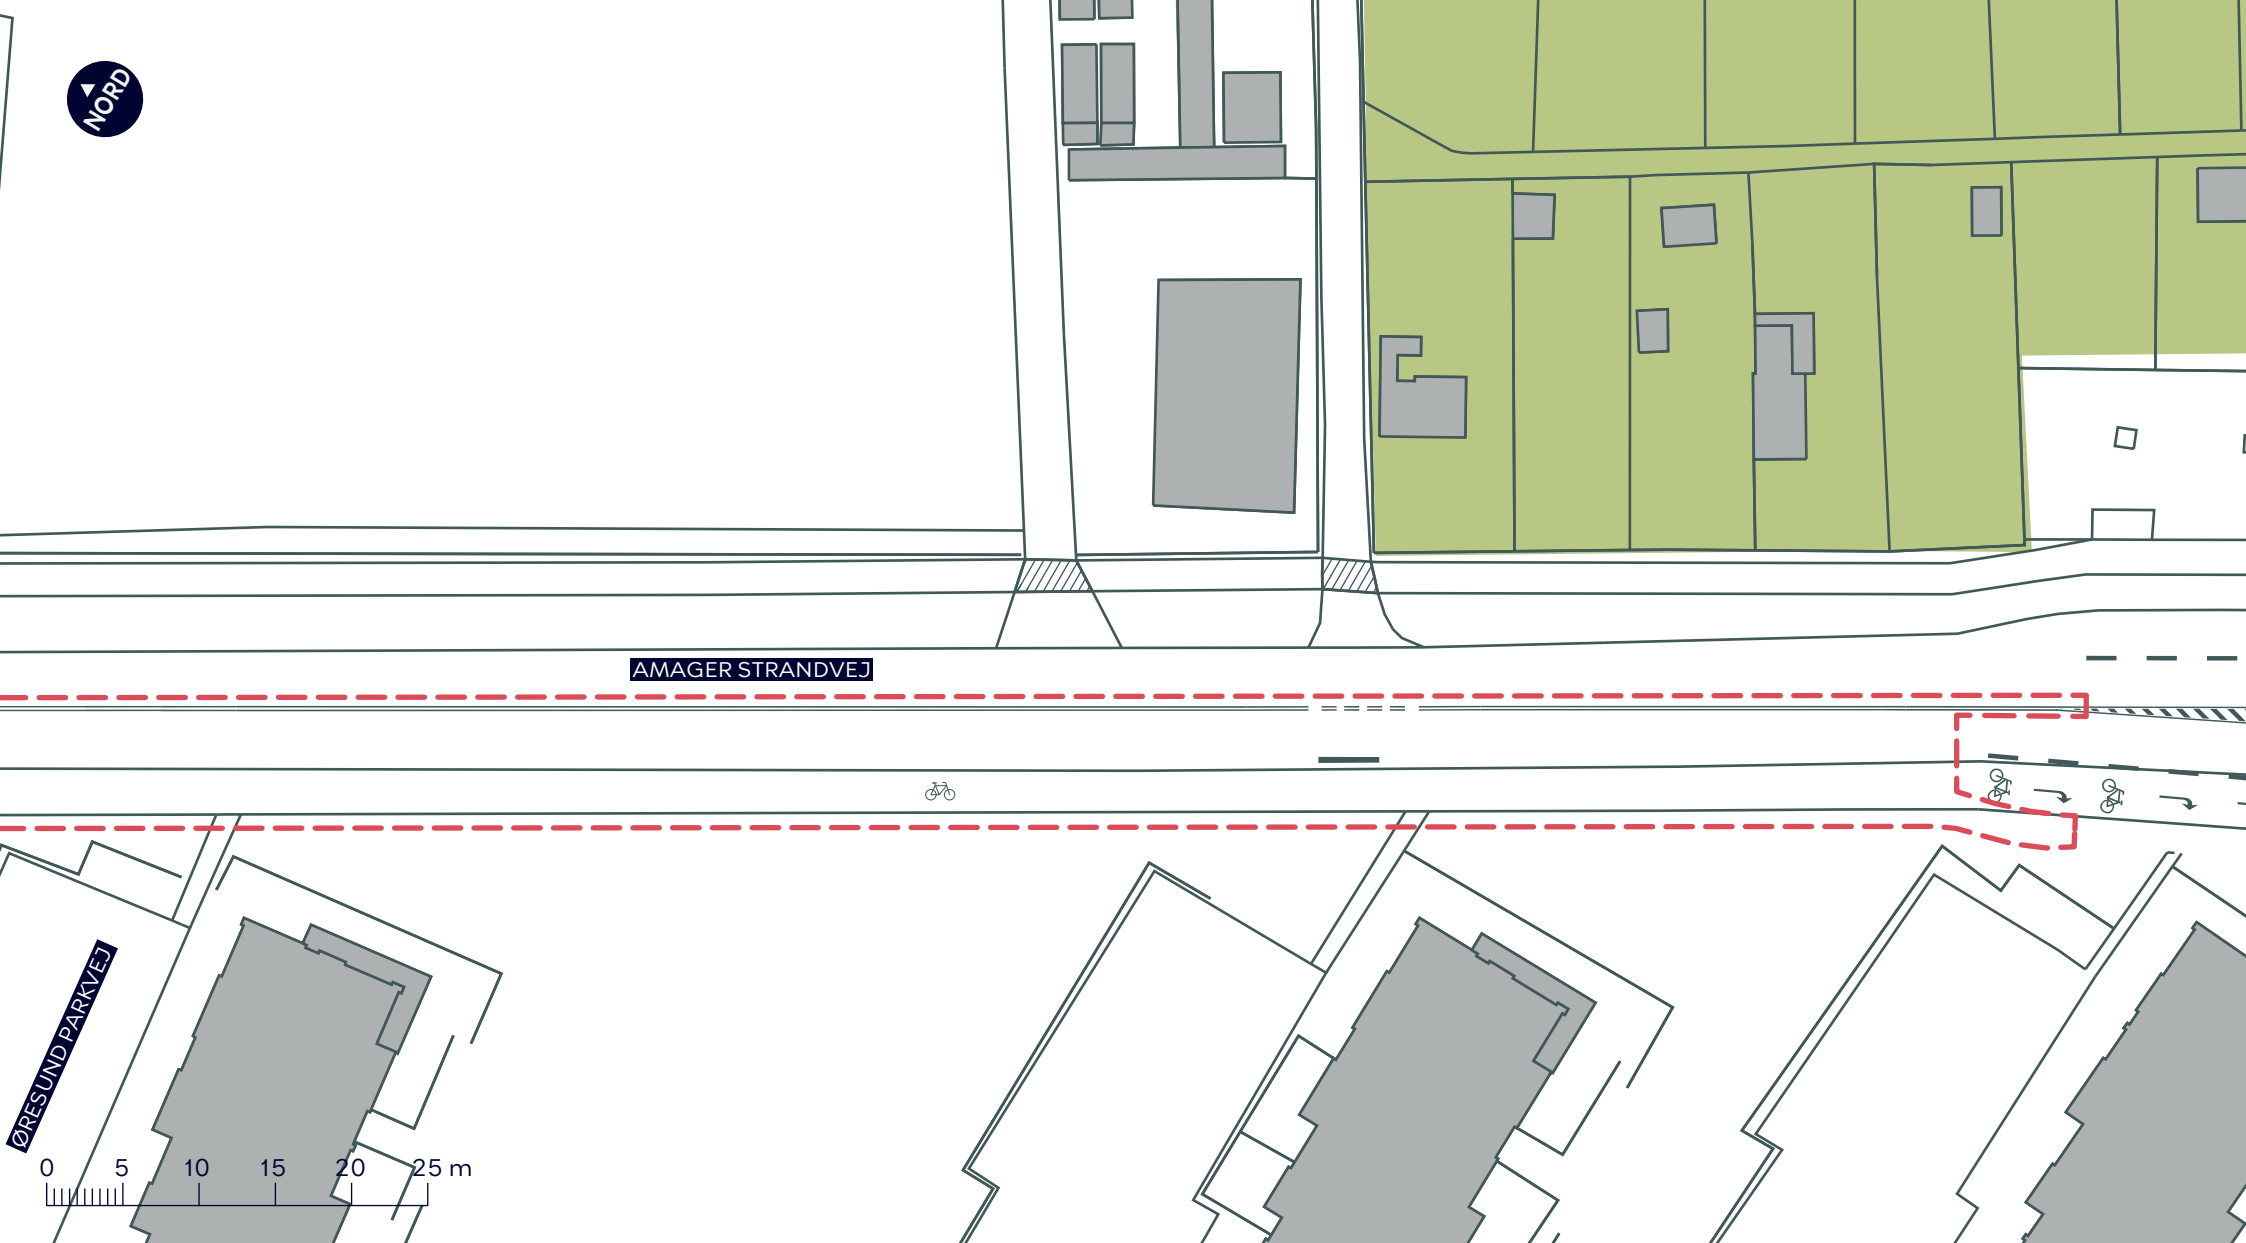

--- Anlægsområde

 Cykelsti

 Fortov

/////// Overkørsel

LUFTHAVNSRUTEN, FORBEDRINGER TIL KOMMENDE SUPERCYKELSTI

Amager Øst

Eksisterende forhold

BILAG 3D

