


- Anlægsområde
- Fortov
- Cykelsti
- Overkørsel
- Eksisterende overkørsel

## LUFTHAVNSRUTEN, FORBEDRINGER TIL KOMMENDE SUPERCYKELSTI

Amager Øst  
Projektforslag

BILAG 4, SAMLET



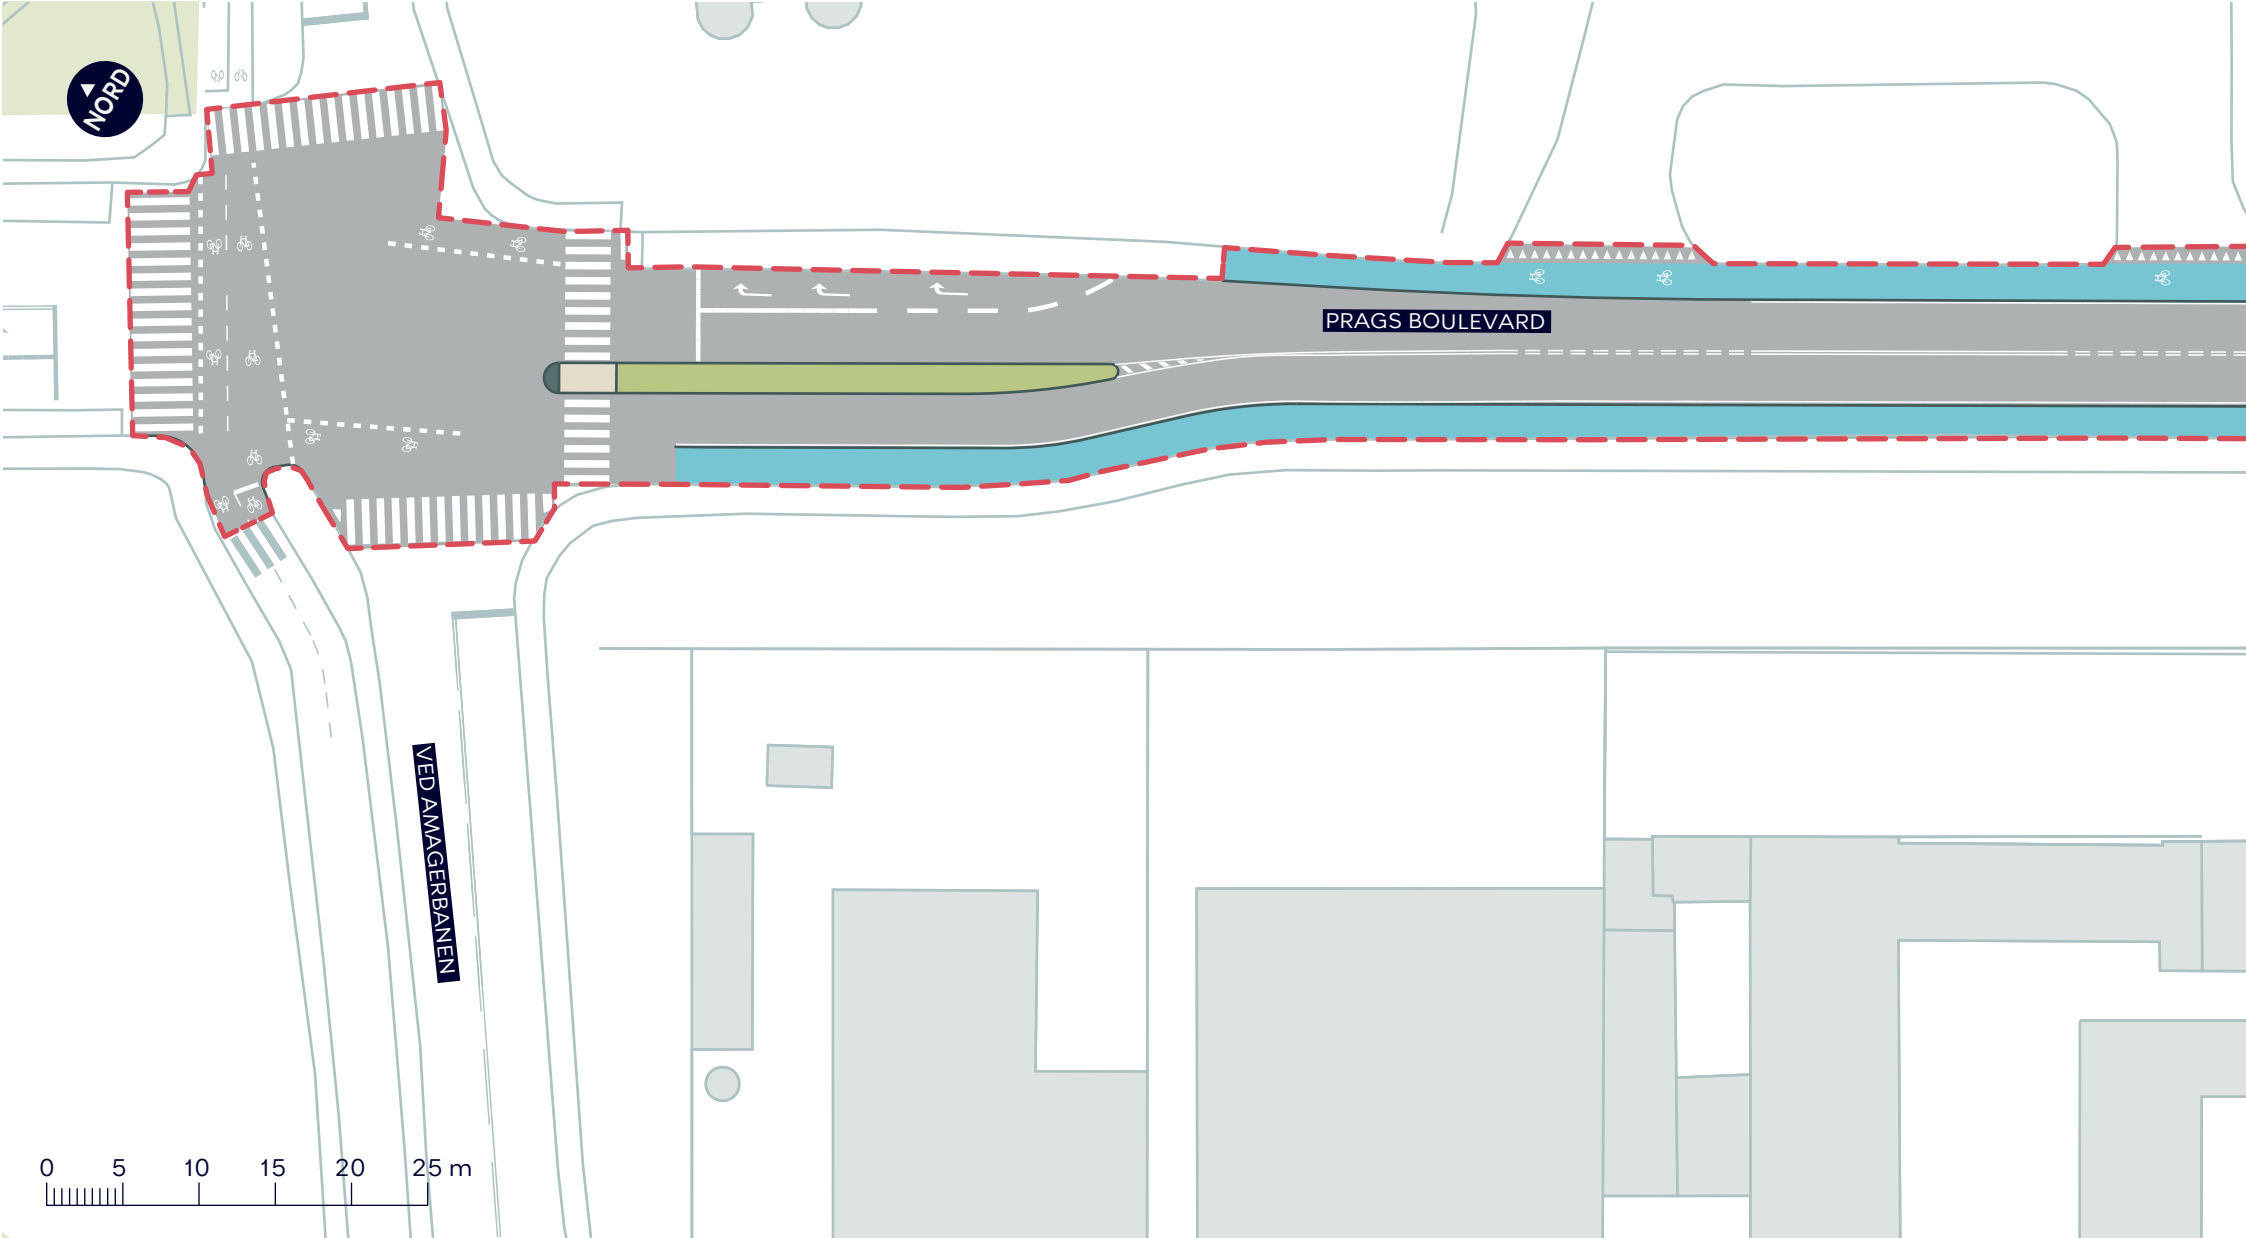


**LUFTHAVNSRUTEN, FORBEDRINGER TIL KOMMENDE SUPERCYKELSTI**




Amager Øst  
 Projektforslag

**BILAG 4A**

- - - Anlægsområde
- Cykelsti

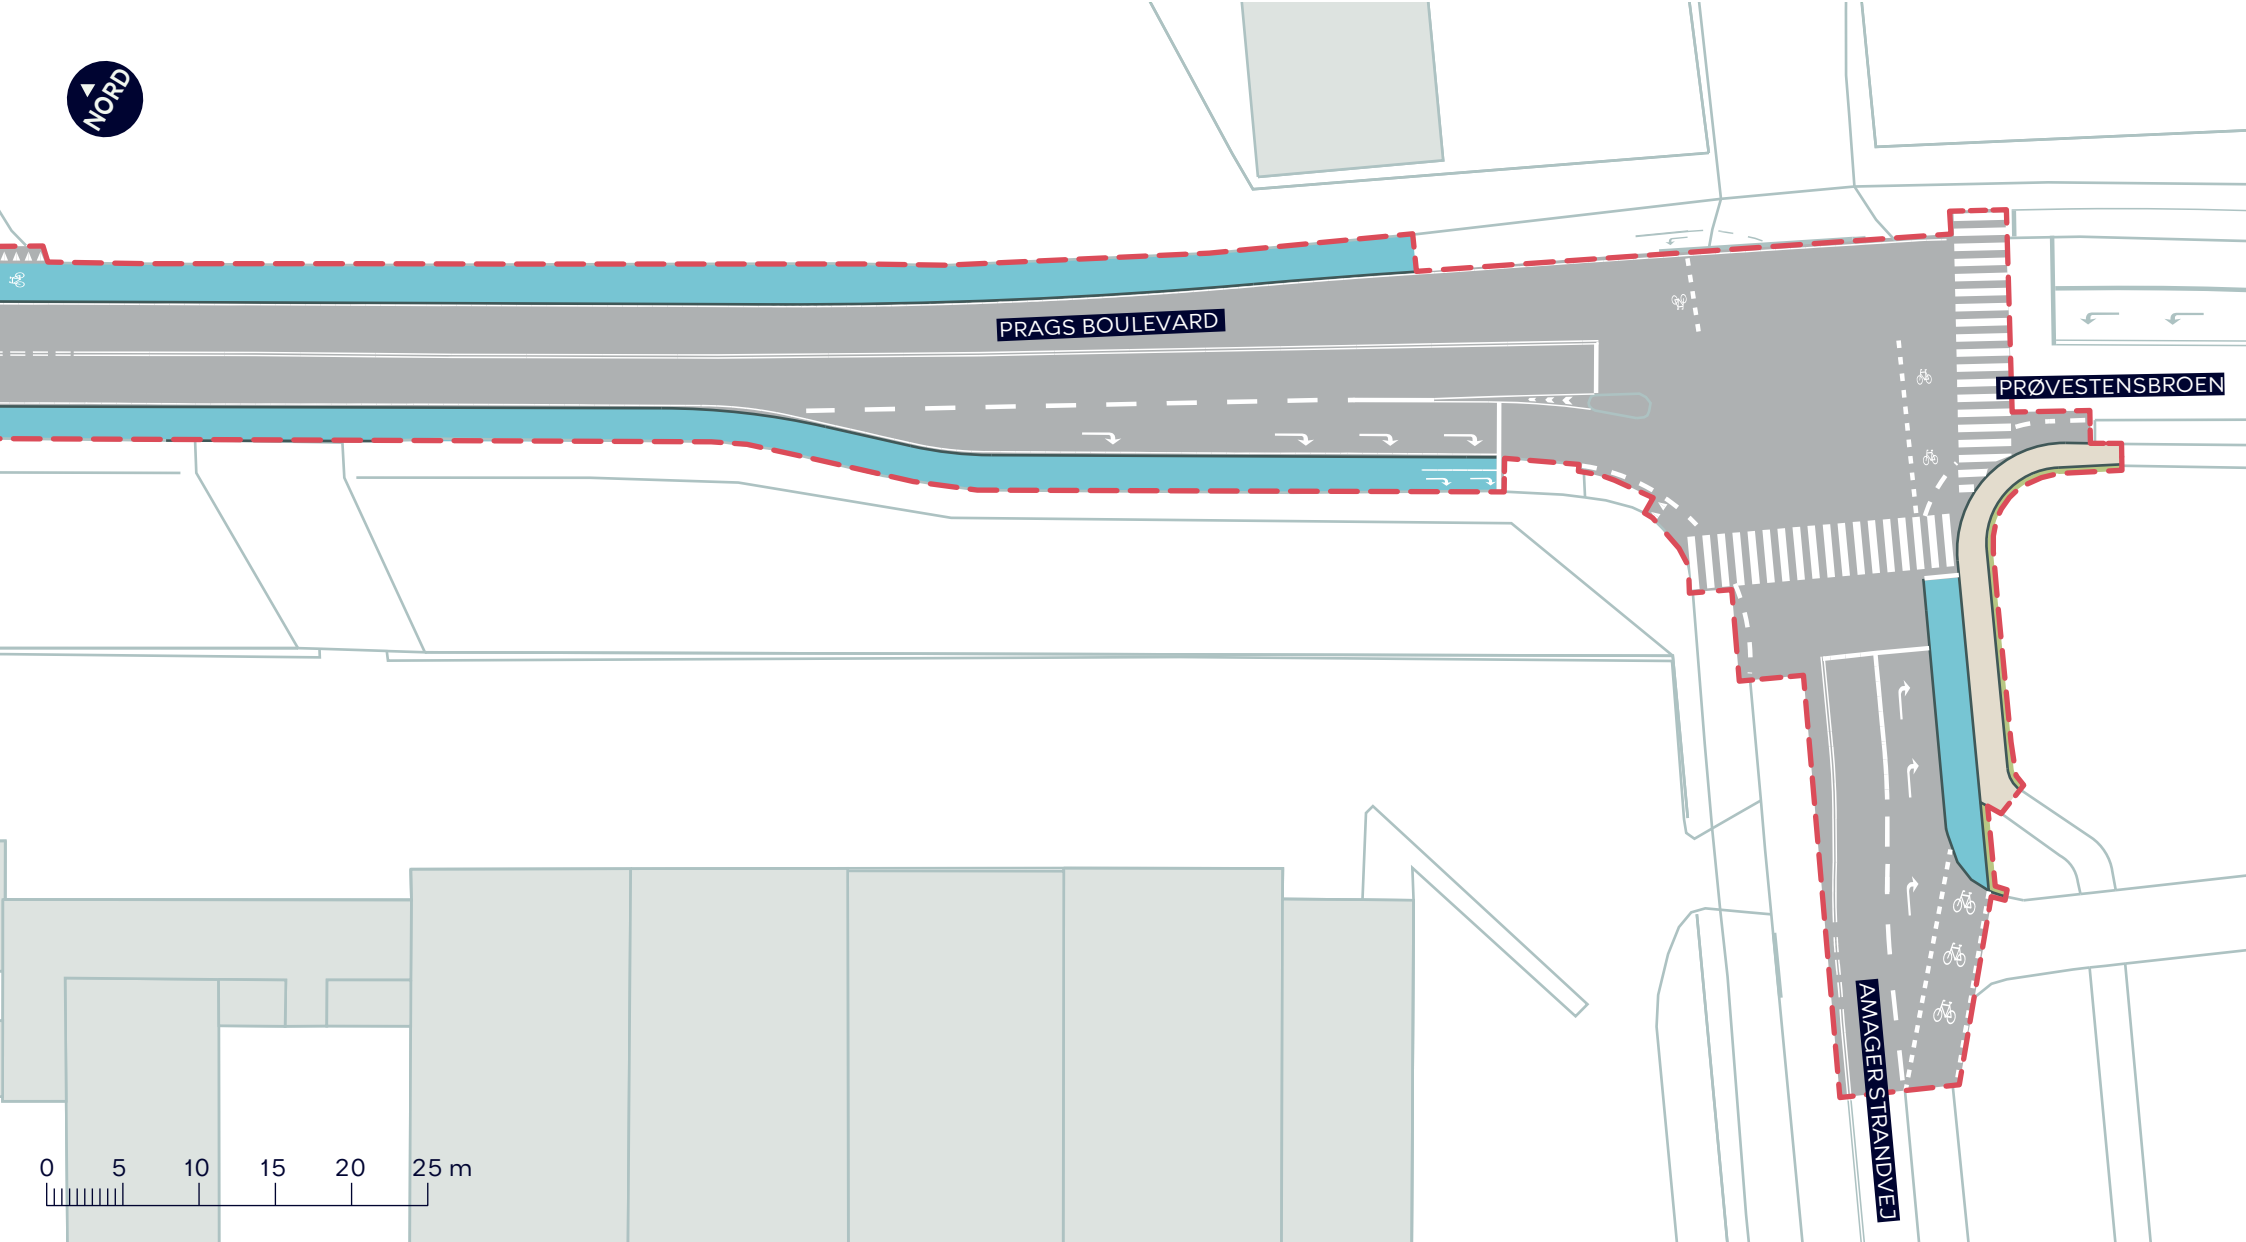




-  Anlægsområde
-  Fortov
-  Cykelsti

## LUFTHAVNSRUTEN, FORBEDRINGER TIL KOMMENDE SUPERCYKELSTI

Amager Øst  
Projektforslag

**BILAG 4B**



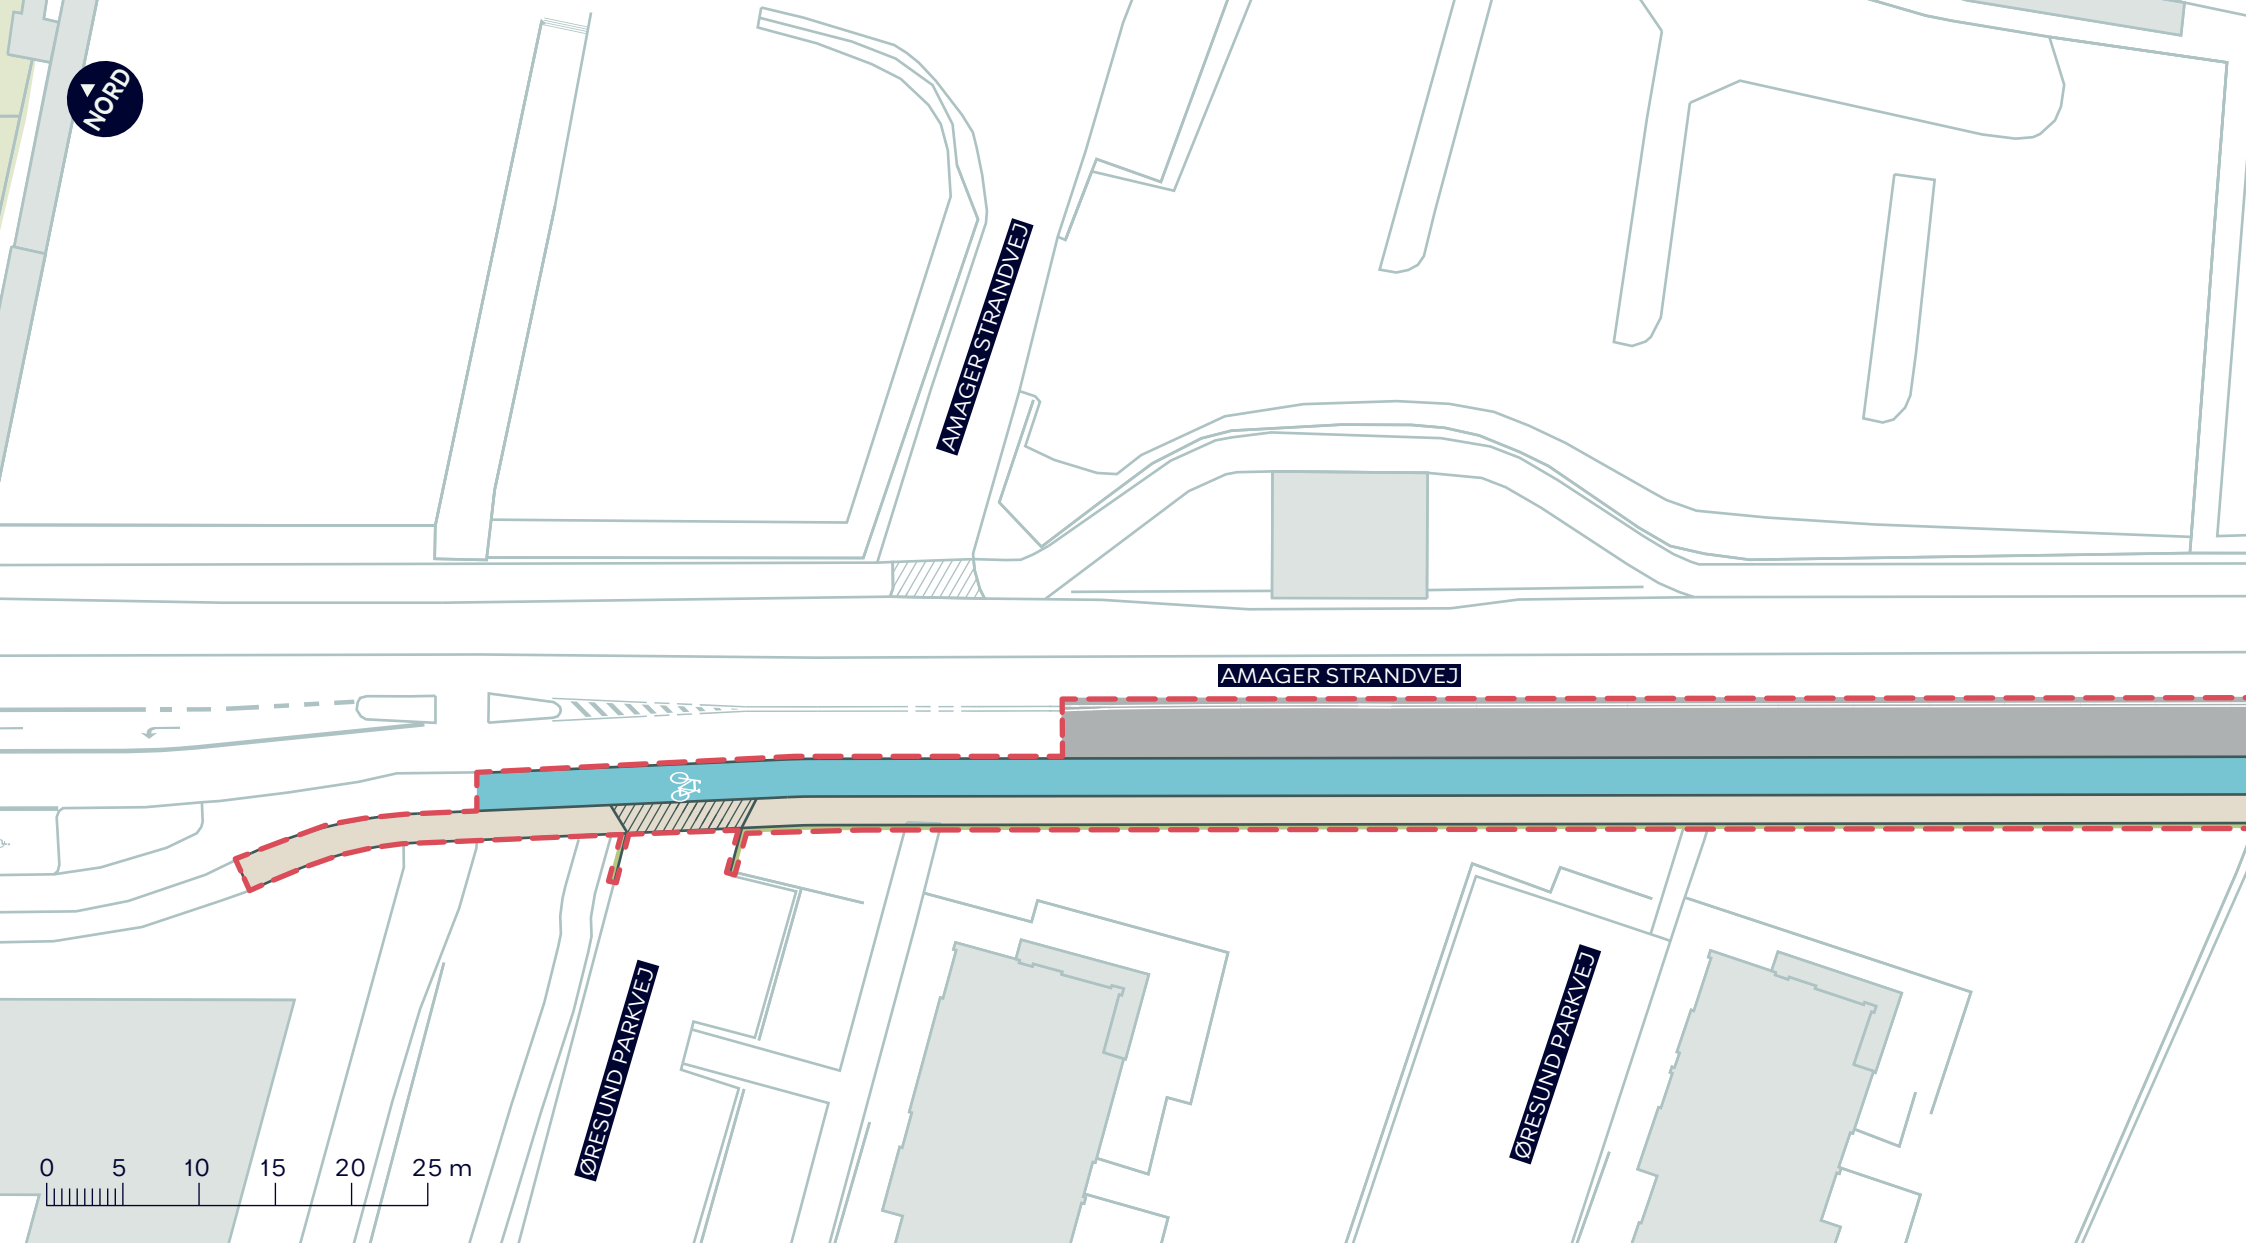



- - - Anlægsområde
- Fortov
- Cykelsti
- Overkørsel
- Eksisterende overkørsel

**LUFTHAVNSRUTEN, FORBEDRINGER TIL KOMMENDE SUPERCYKELSTI**

Amager Øst  
 Projektforslag

**BILAG 4C**

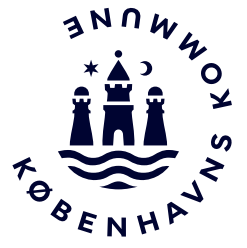

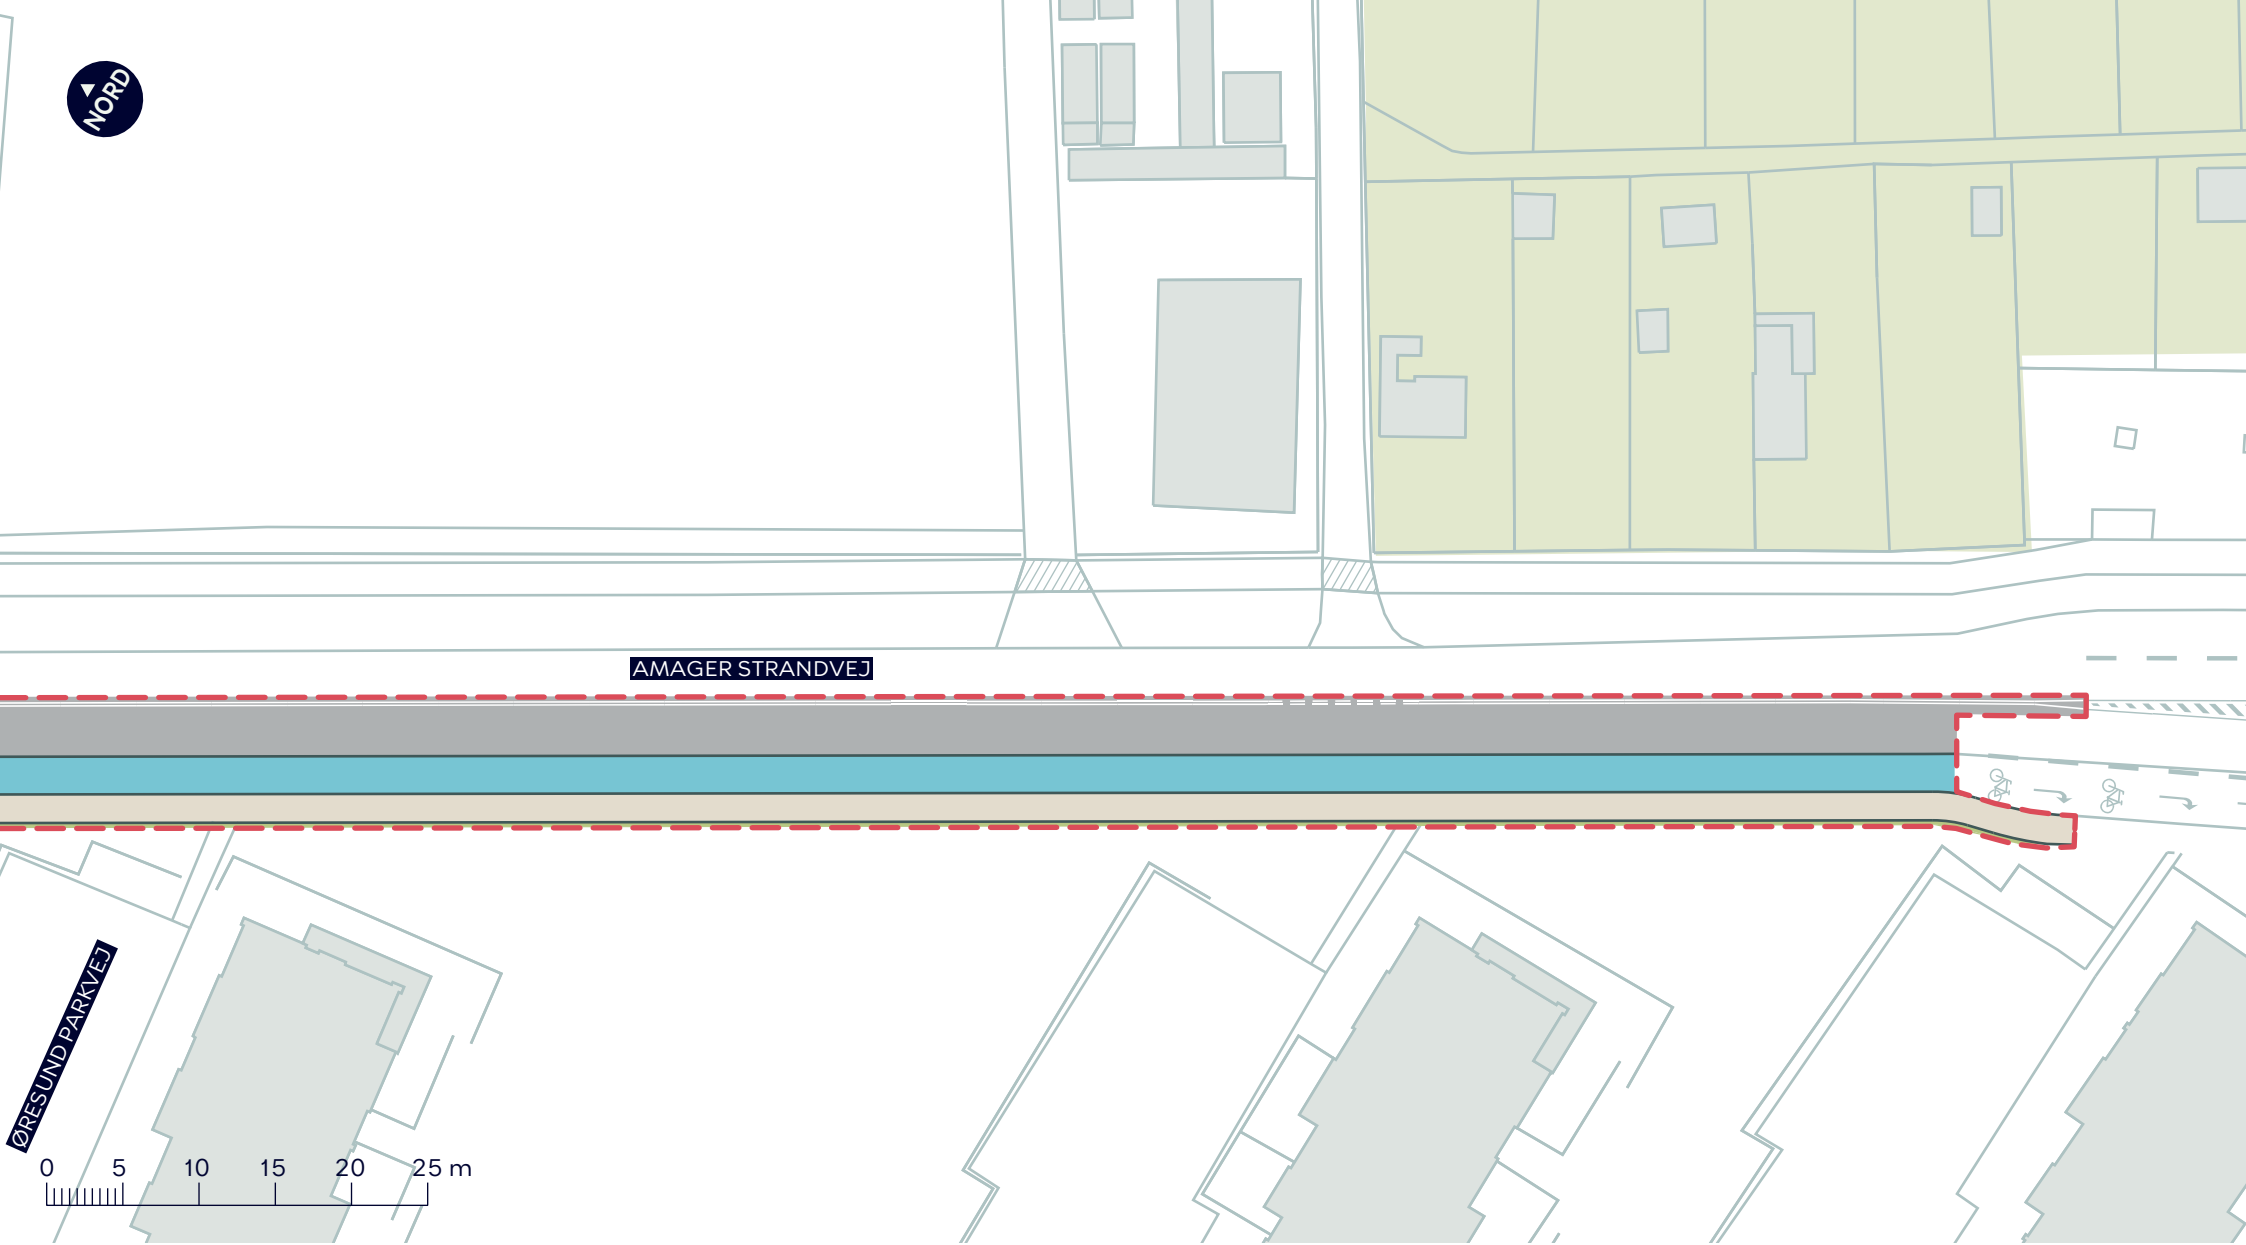

- - - Anlægsområde
- Fortov
- Cykelsti
- ////// Eksisterende overkørsel

### LUFTHAVNSRUTEN, FORBEDRINGER TIL KOMMENDE SUPERCYKELSTI

Amager Øst  
Projektforslag

**BILAG 4D**

