


- Anlægsområde
- Fortov
- Cykelsti
- Overkørsel
- Eksisterende overkørsel

## LUFTHAVNSRUTEN, FORBEDRINGER TIL KOMMENDE SUPERCYKELSTI

Amager Øst  
 Projektforslag

**BILAG 4, SAMLET**



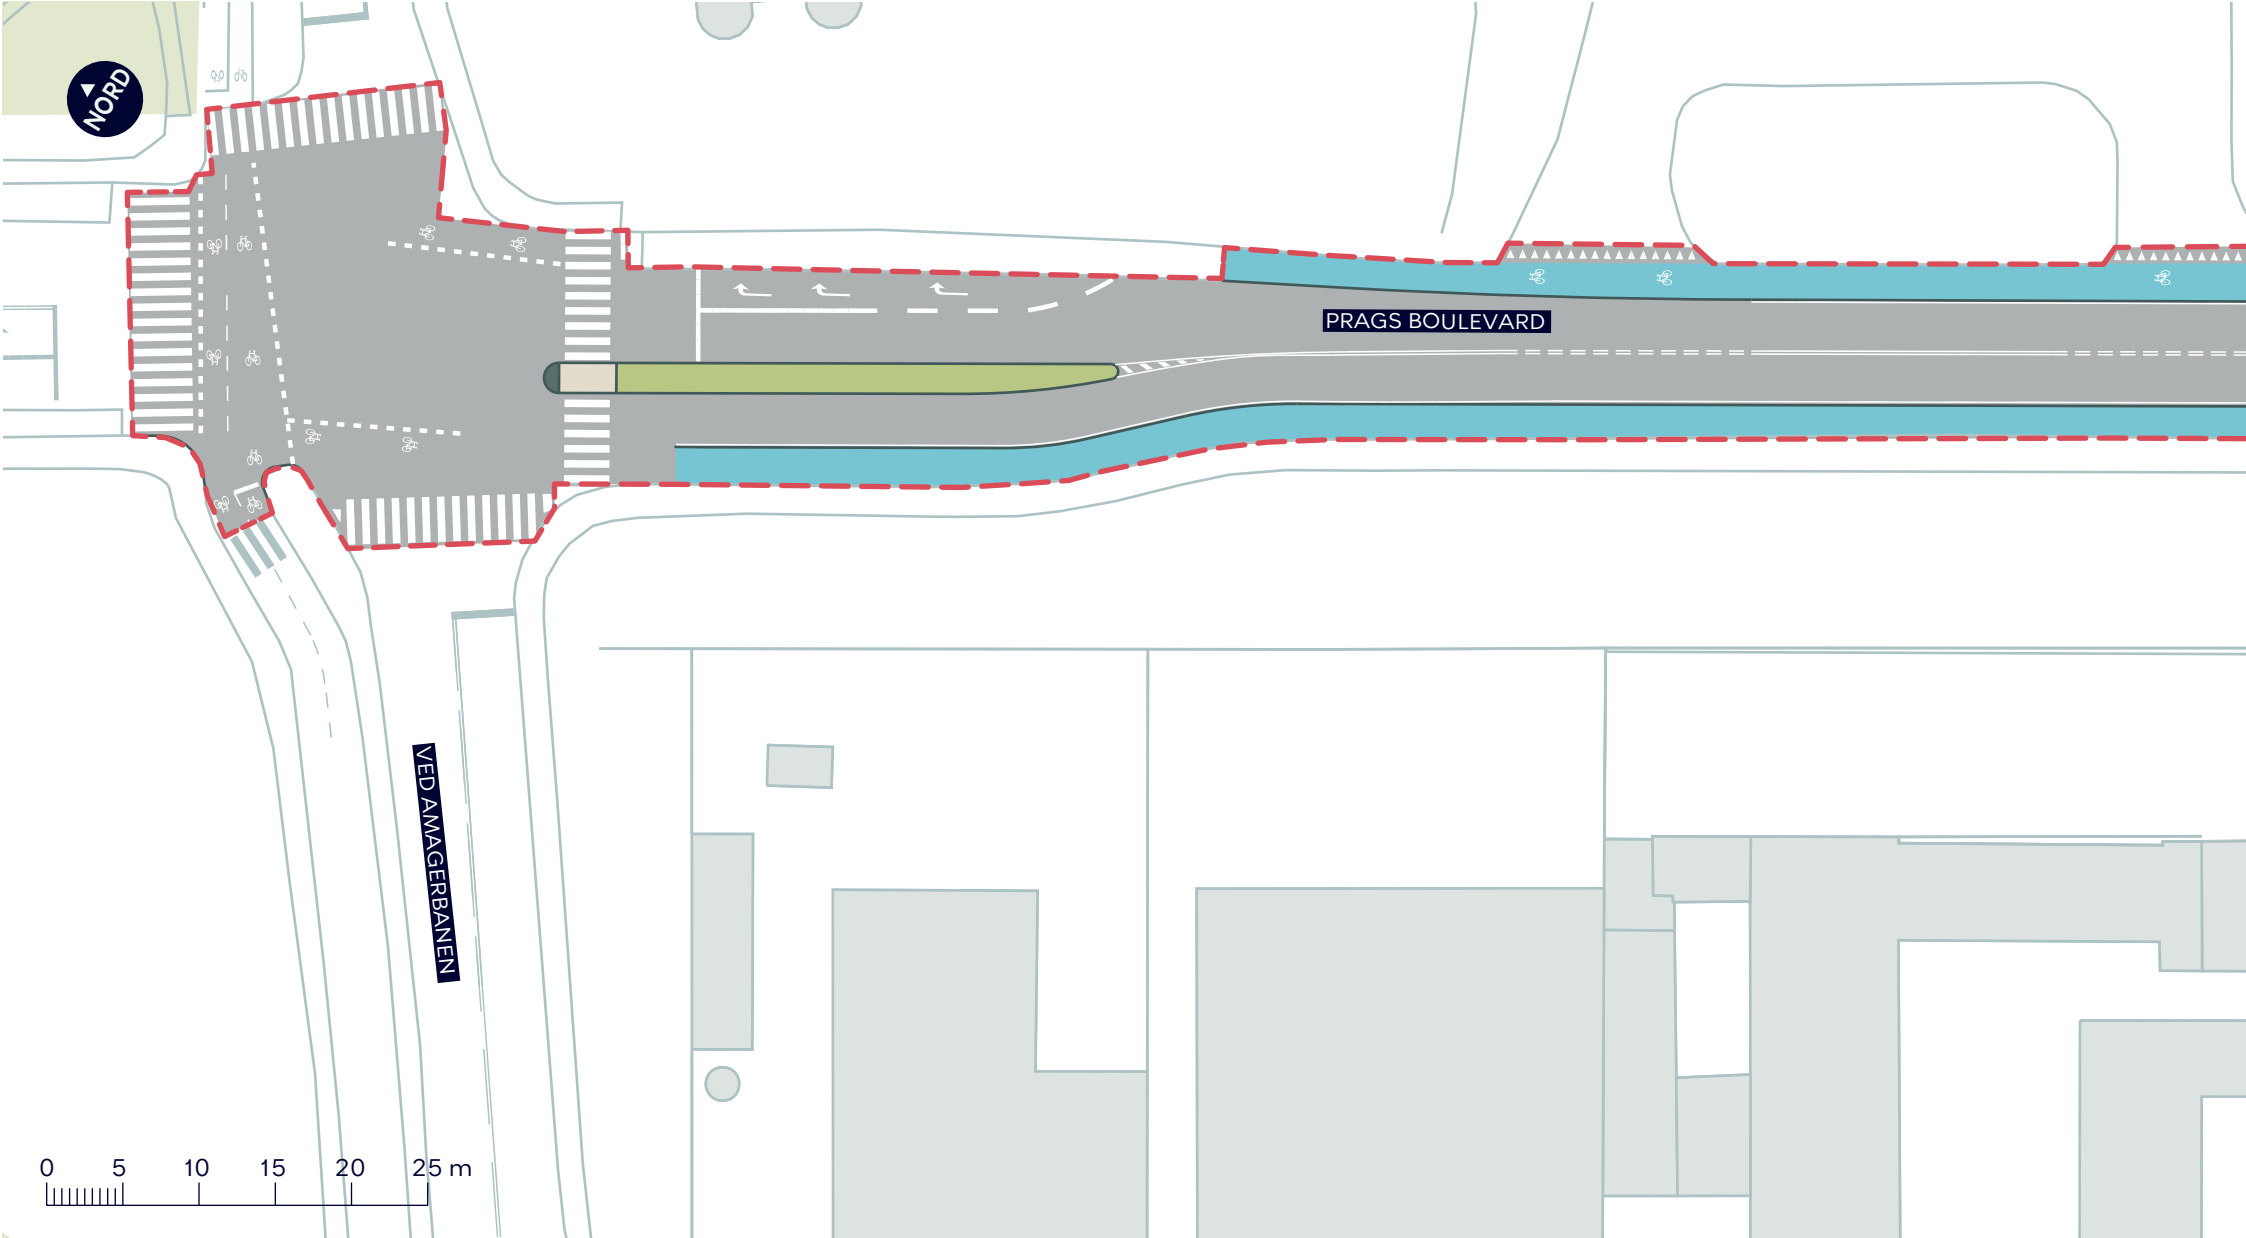


**LUFTHAVNSRUTEN, FORBEDRINGER TIL KOMMENDE SUPERCYKELSTI**




Amager Øst  
 Projektforslag

**BILAG 4A**

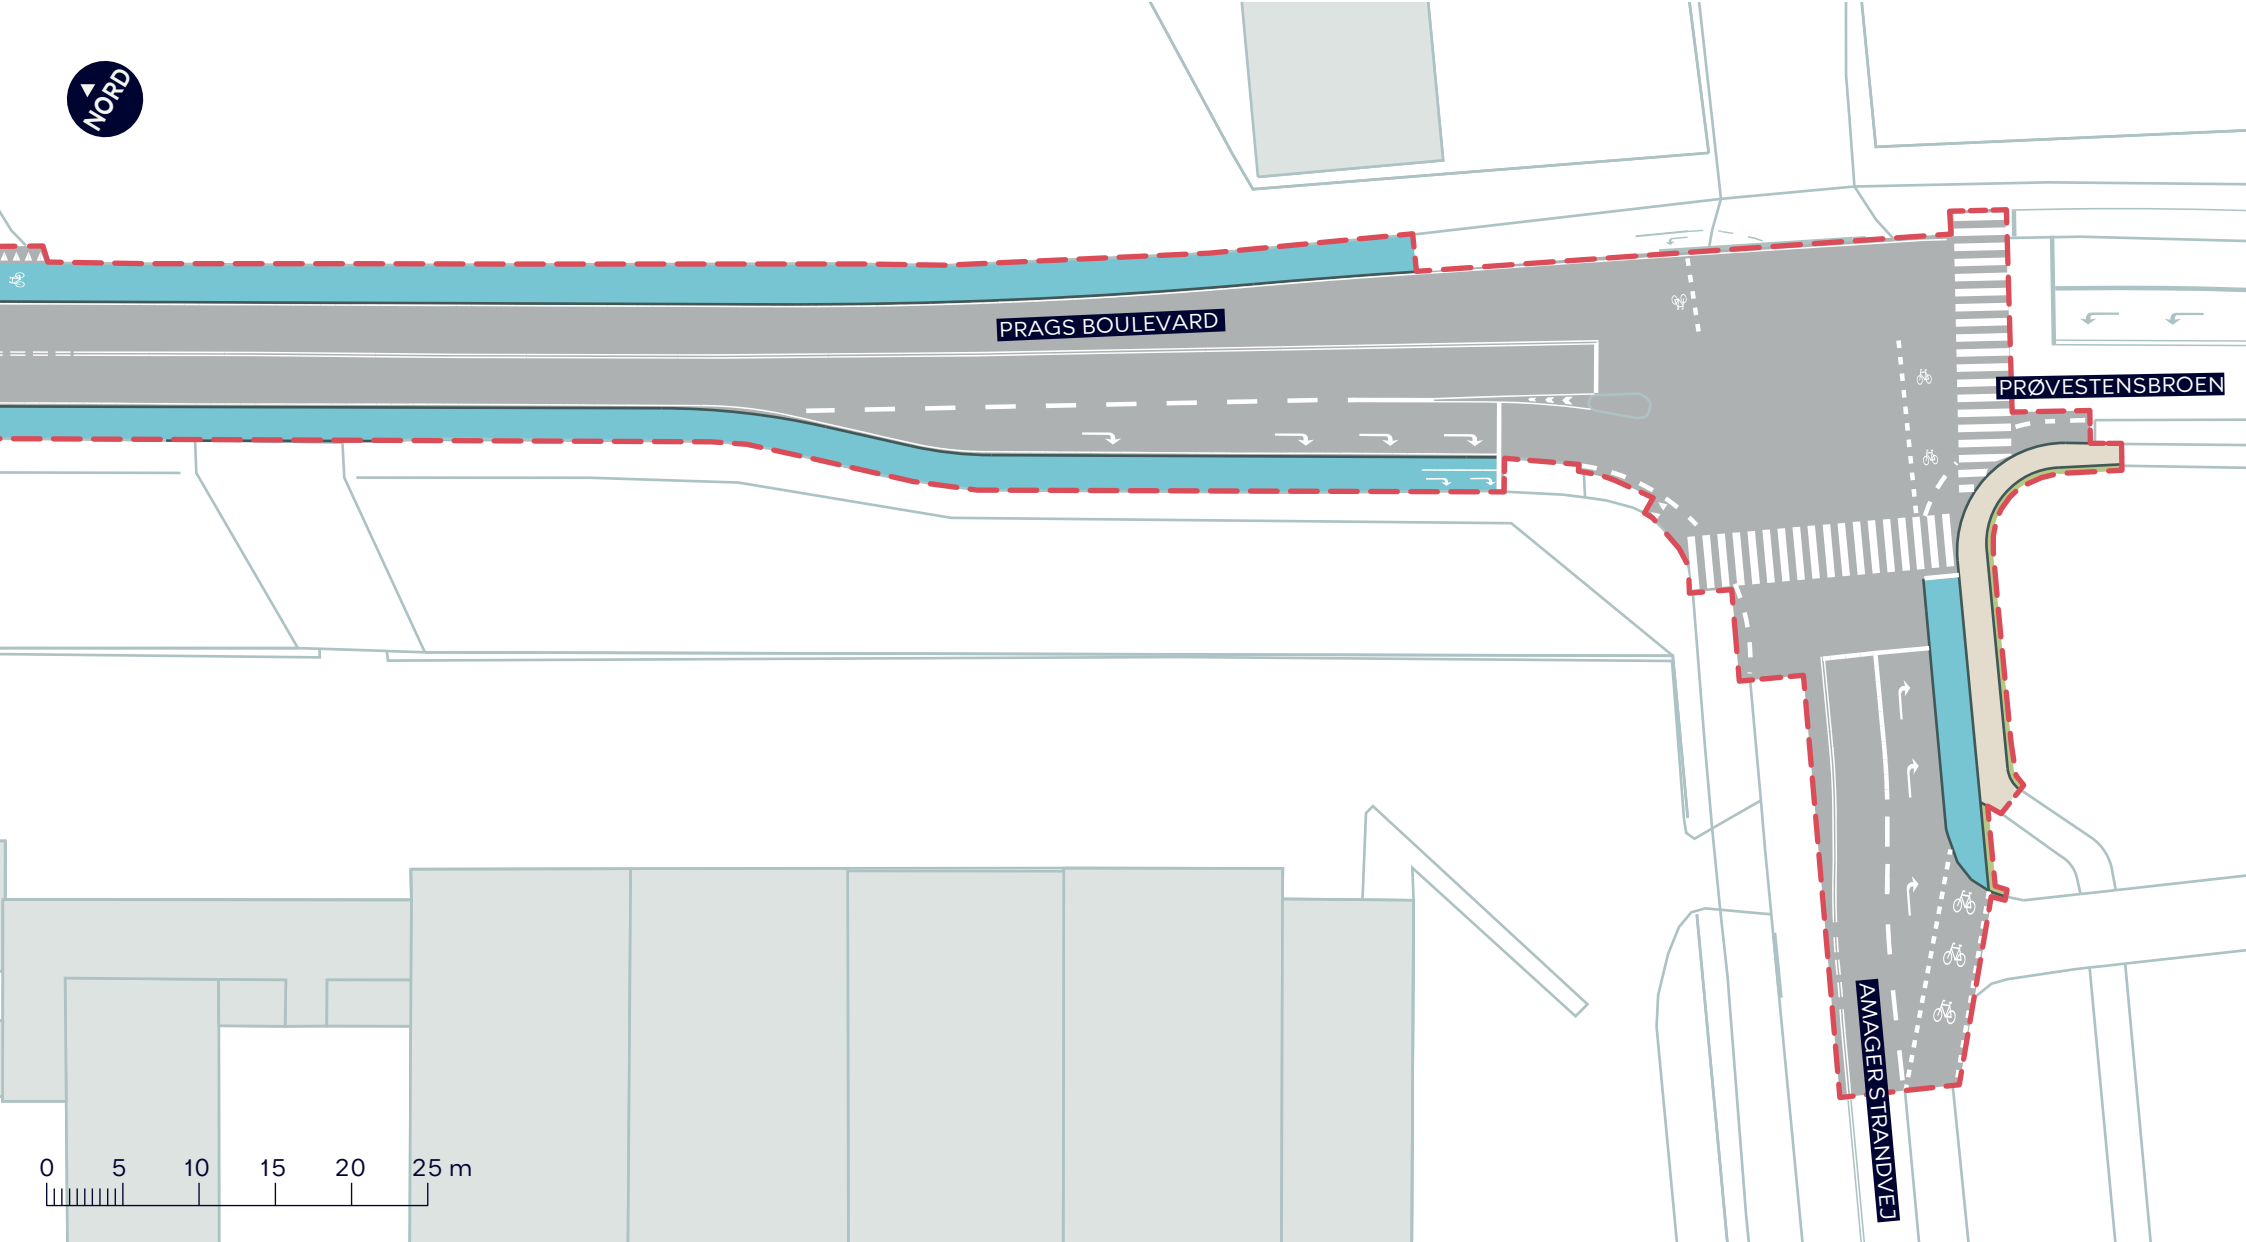

- - - Anlægsområde
- Cykelsti



-  Anlægsområde
-  Fortov
-  Cykelsti

## LUFTHAVNSRUTEN, FORBEDRINGER TIL KOMMENDE SUPERCYKELSTI

Amager Øst  
Projektforslag

**BILAG 4B**



NORD

AMAGERSTRANDVEJ

AMAGERSTRANDVEJ

ØRESUND PARKVEJ

ØRESUND PARKVEJ




- - - Anlægsområde
- Fortov
- Cykelsti
- Overkørsel
- Existerende overkørsel

### LUFTHAVNSRUTEN, FORBEDRINGER TIL KOMMENDE SUPERCYKELSTI

Amager Øst  
Projektforslag


BILAG 4C



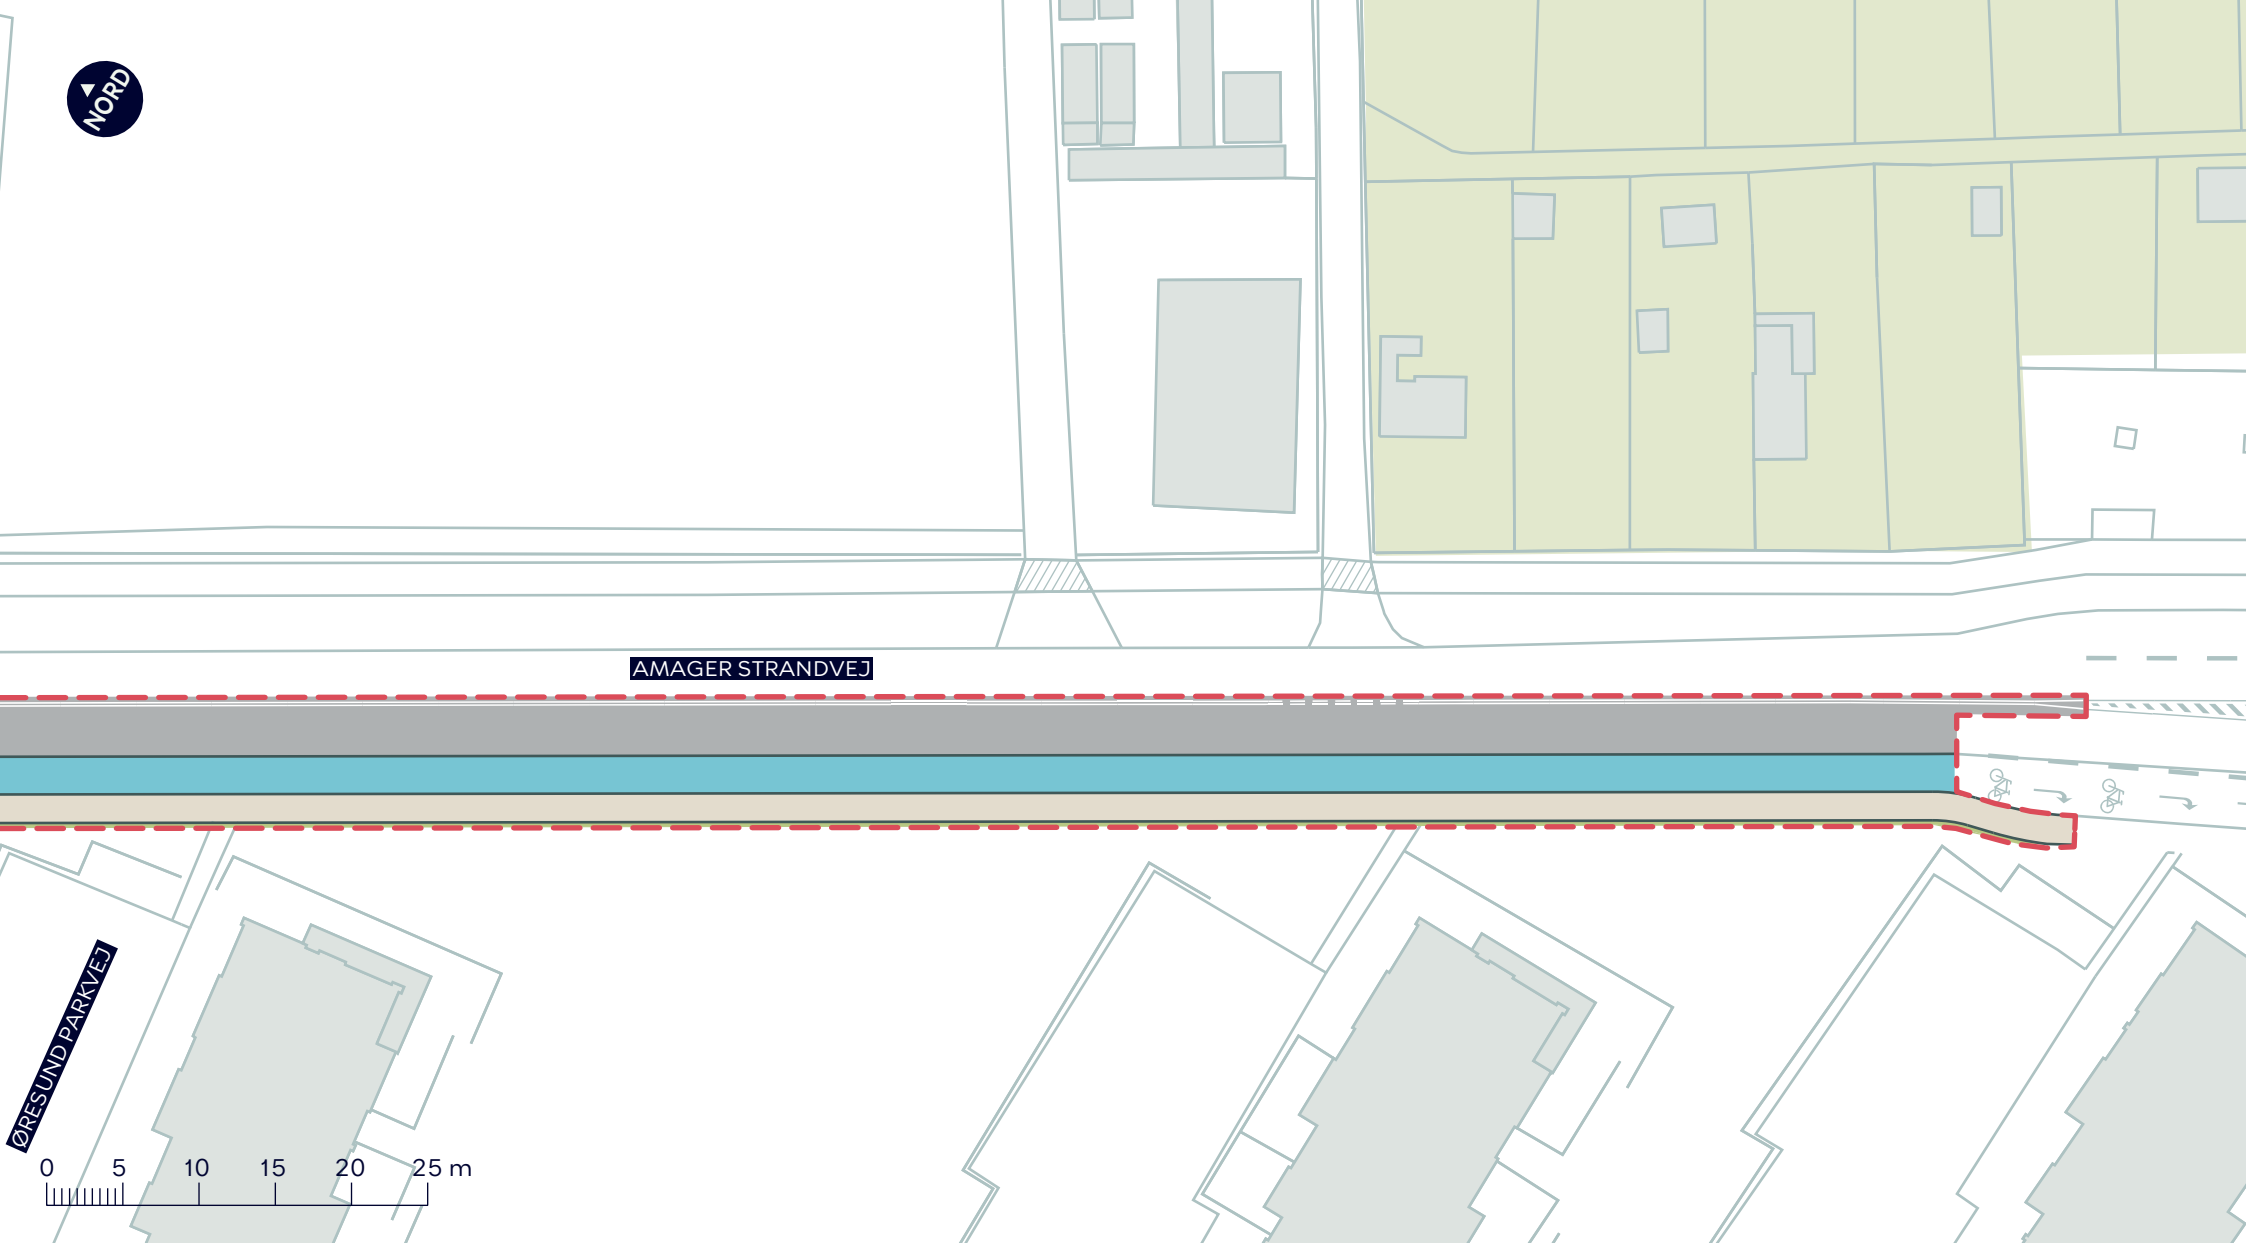

AMAGER STRANDVEJ

ØRESUND PARKVEJ

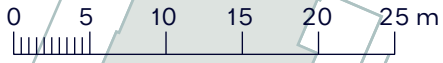

- - - Anlægsområde
- Fortov
- Cykelsti
- ////// Eksisterende overkørsel

### LUFTHAVNSRUTEN, FORBEDRINGER TIL KOMMENDE SUPERCYKELSTI

Amager Øst  
Projektforslag

BILAG 4D

