
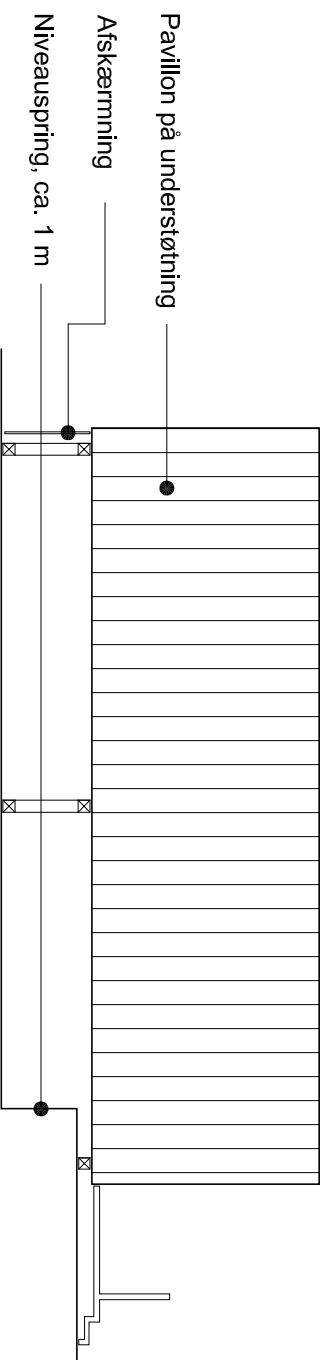


Rovingsgade

Parkeringspladser på Rovingsgade

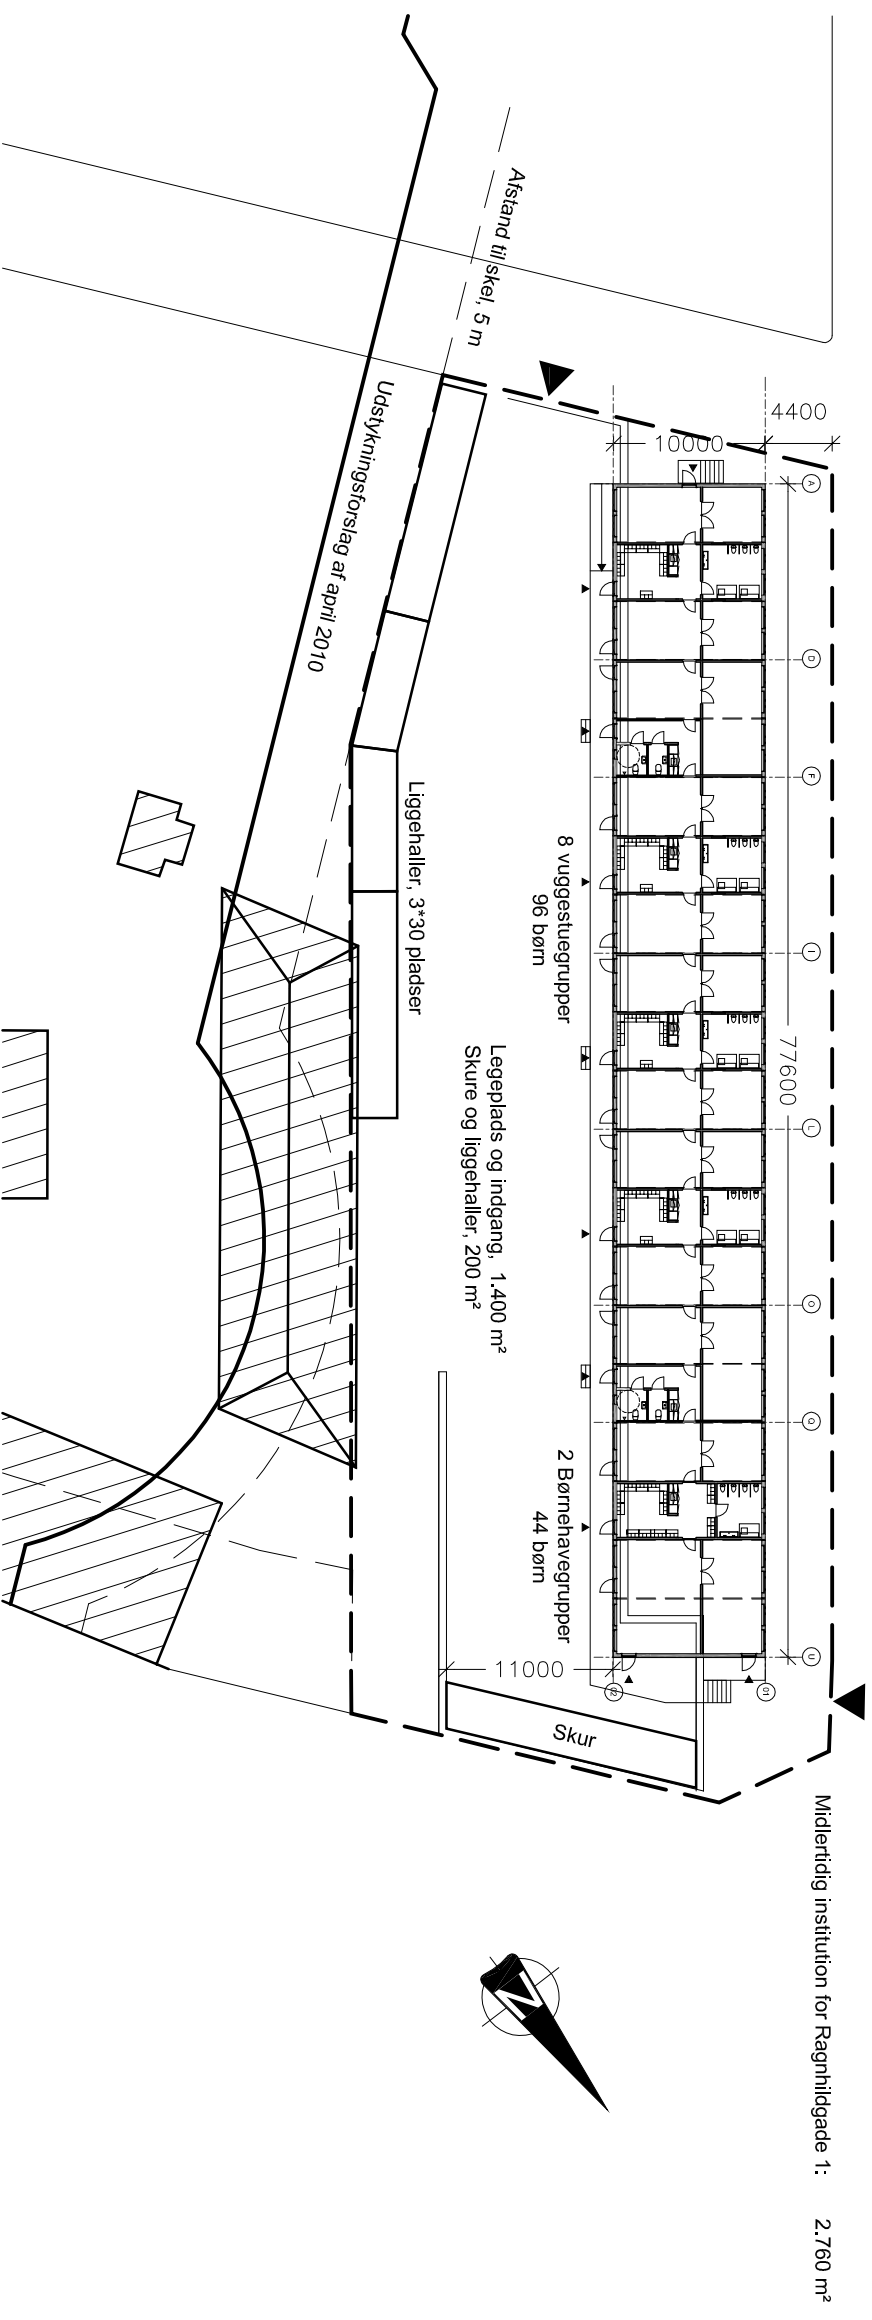

Principsnit i pavillon, 1:100

Rovingsgade 63, pavilloner

Tegn. mb Konstr. mb Landsk. er Godk.

Tegn. nr. 10065 Sag nr. 10065 Mål 1:500 Dato 15/10 2010 Rev. -

A 99 01

Emne: Etablering af 10 midlertidige vuggestuegrupper for Ragnhildsgade 1
Situationsplan

Matr. nr. 5457 Udenbys Klædebo Kvarter

Rytter A/S
Lyngbyvej 369, 2820 Gentofte

Arkitekter maa & landskabsarkitekter mdl
Tlf. nr. 3961 6655 - Fax. nr. 3961 9900