

--- Anlægsområde

☷ Fortov

//// Overkørsel

● Træ (4 stk. indenfor anlægsområdet)


BYLIVSGADEPULJEN - PROVSTEVEJ

Bispebjerg

Eksisterende forhold

BILAG 3



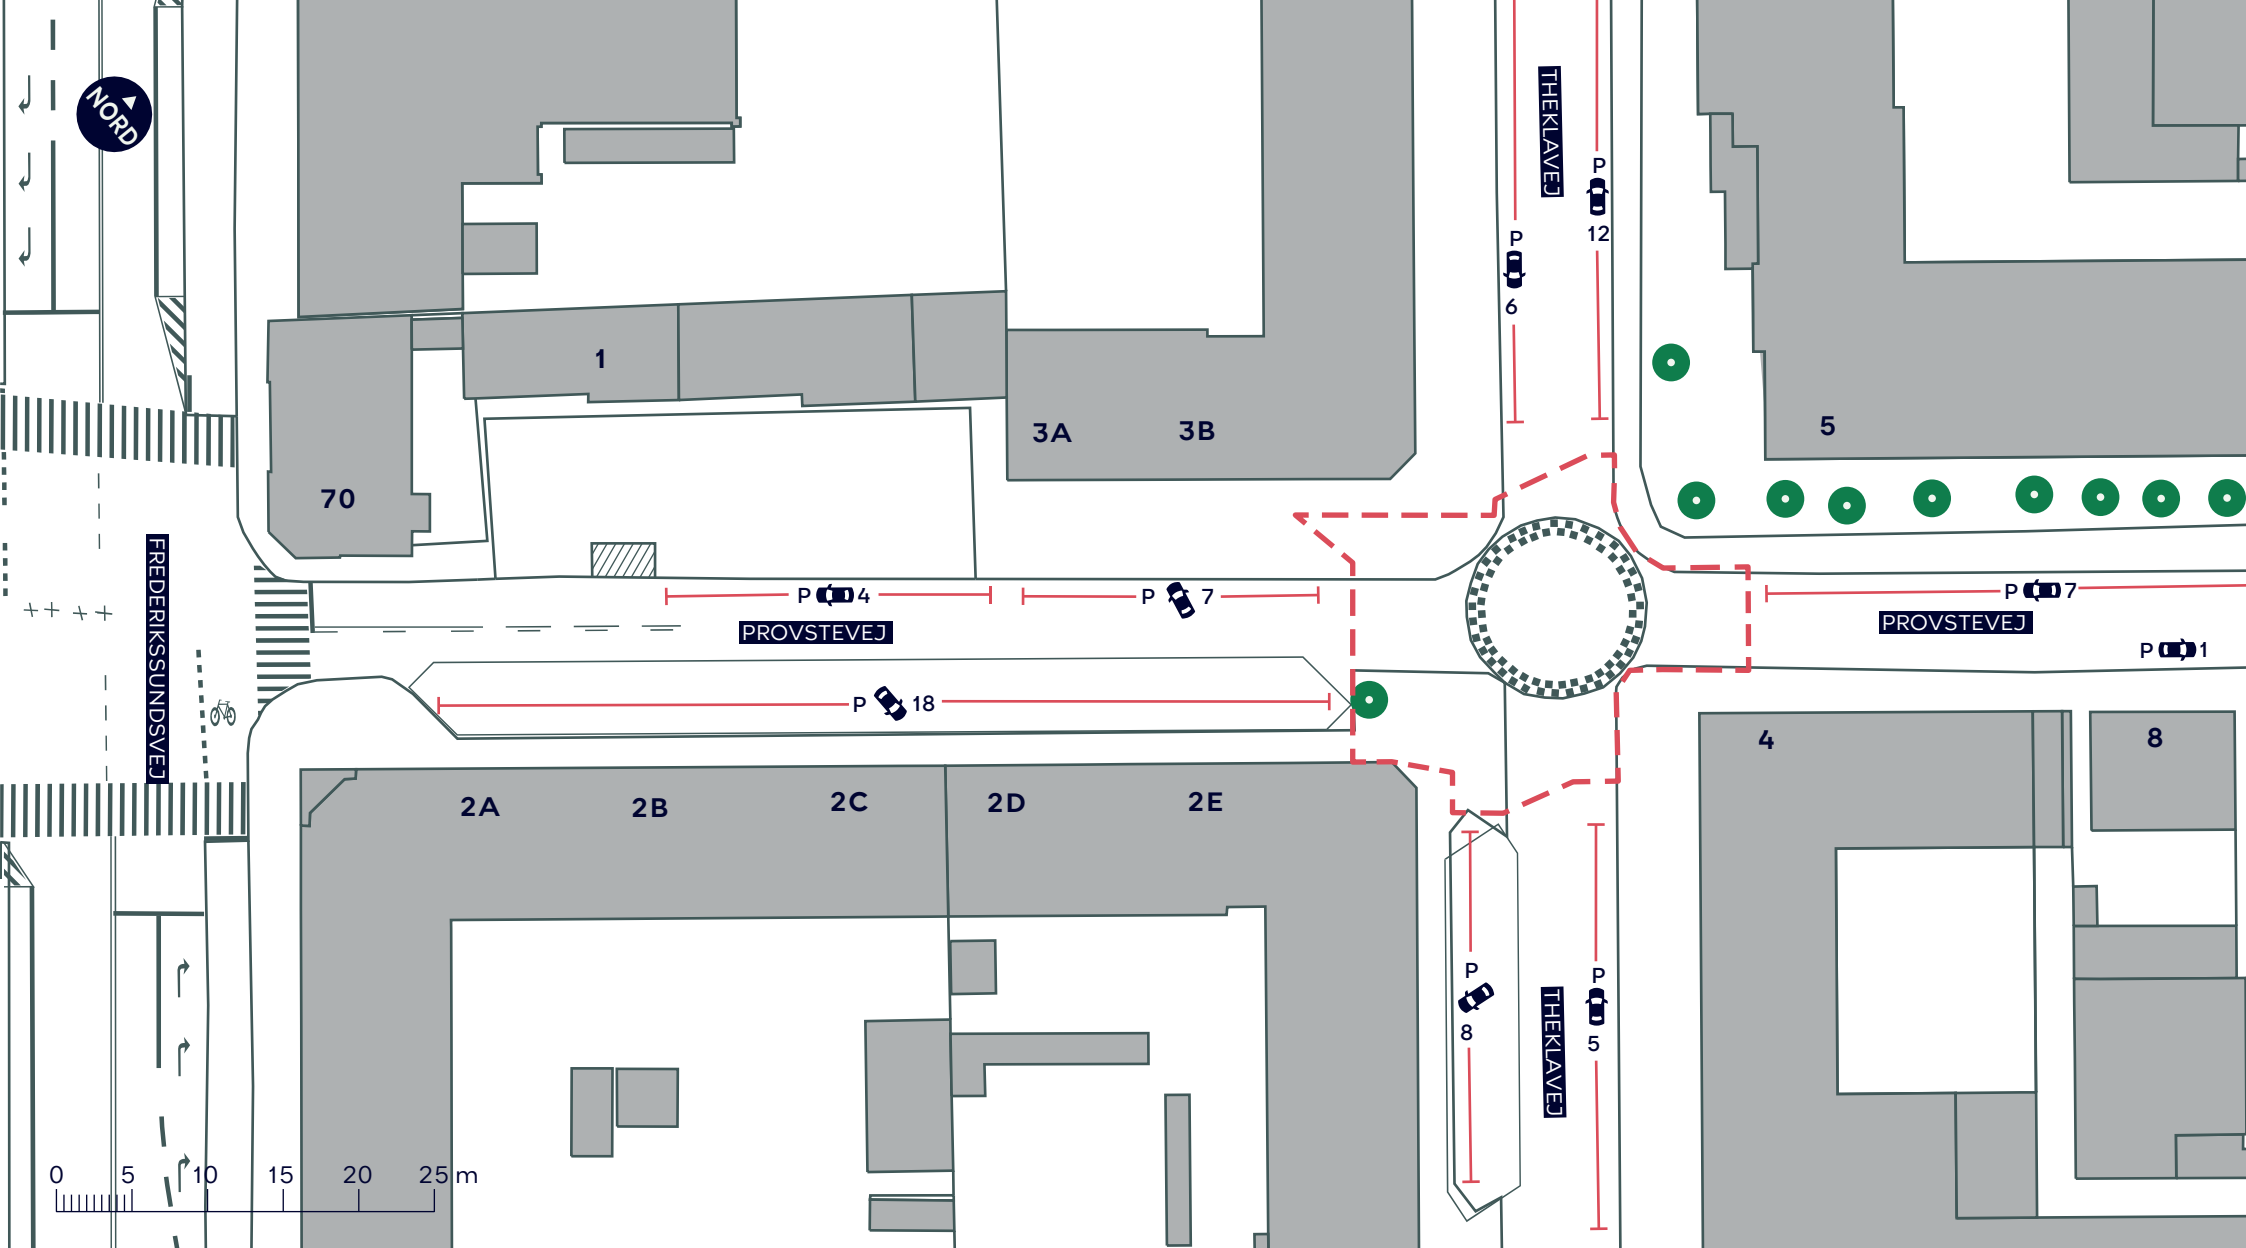

--- Anlægsområde

🚶 Fortov

//// Overkørsel

● Træ (1 stk. indenfor anlægsområdet)


BYLIVSGADEPULJEN - PROVSTEVEJ

Bispebjerg

Eksisterende forhold

BILAG 3A



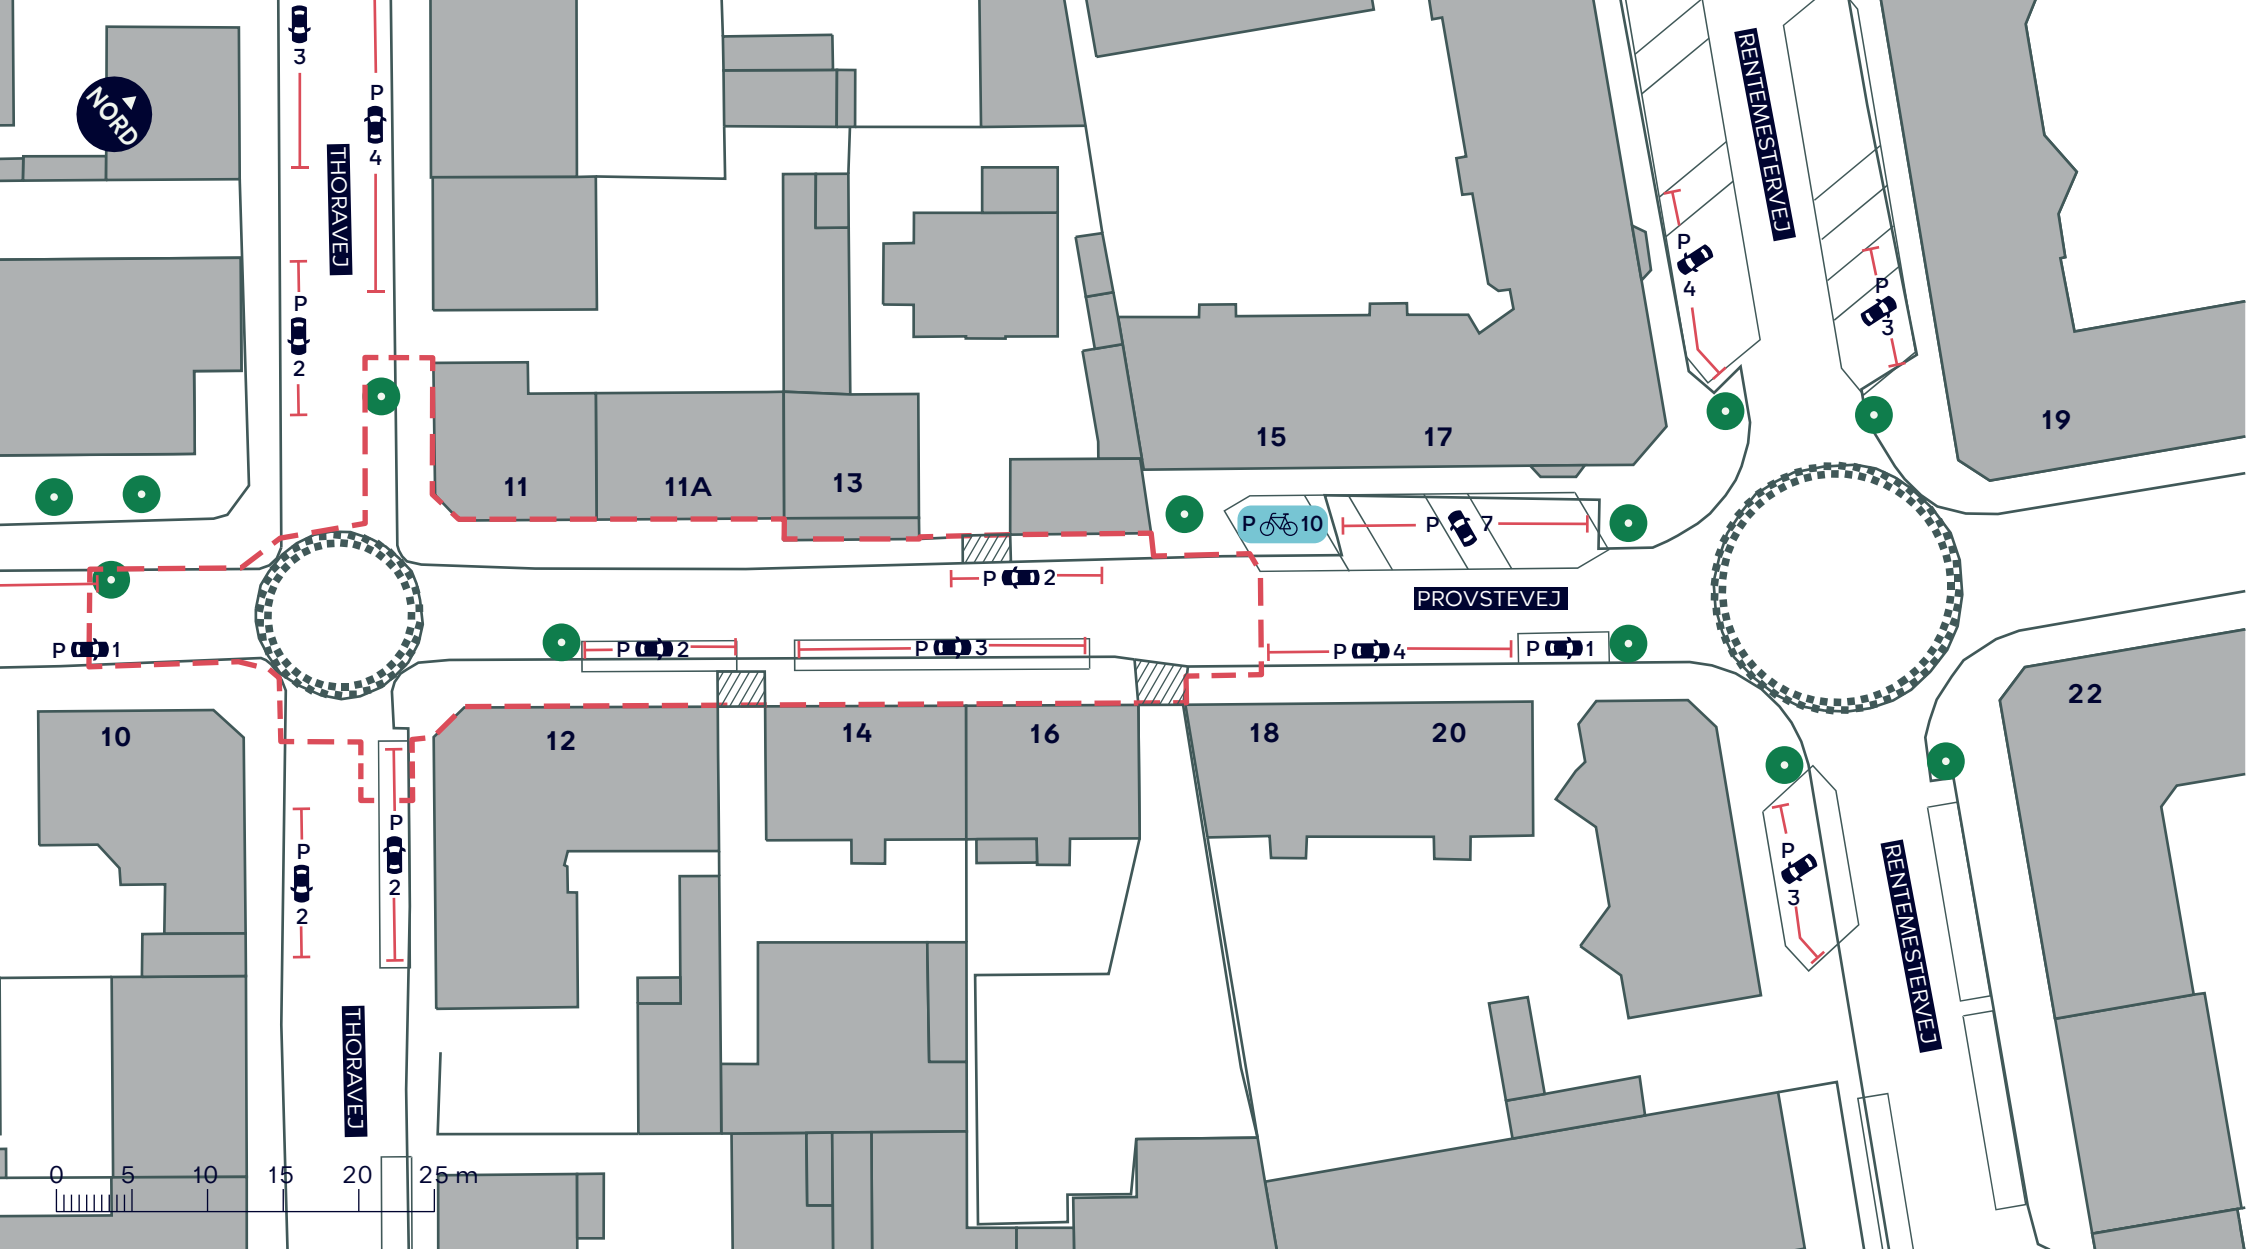

--- Anlægsområde

🚶 Fortov

//// Overkørsel

● Træ (3 stk. indenfor anlægsområdet)


BYLIVSGADEPULJEN - PROVSTEVEJ

Bispebjerg

Eksisterende forhold

BILAG 3B



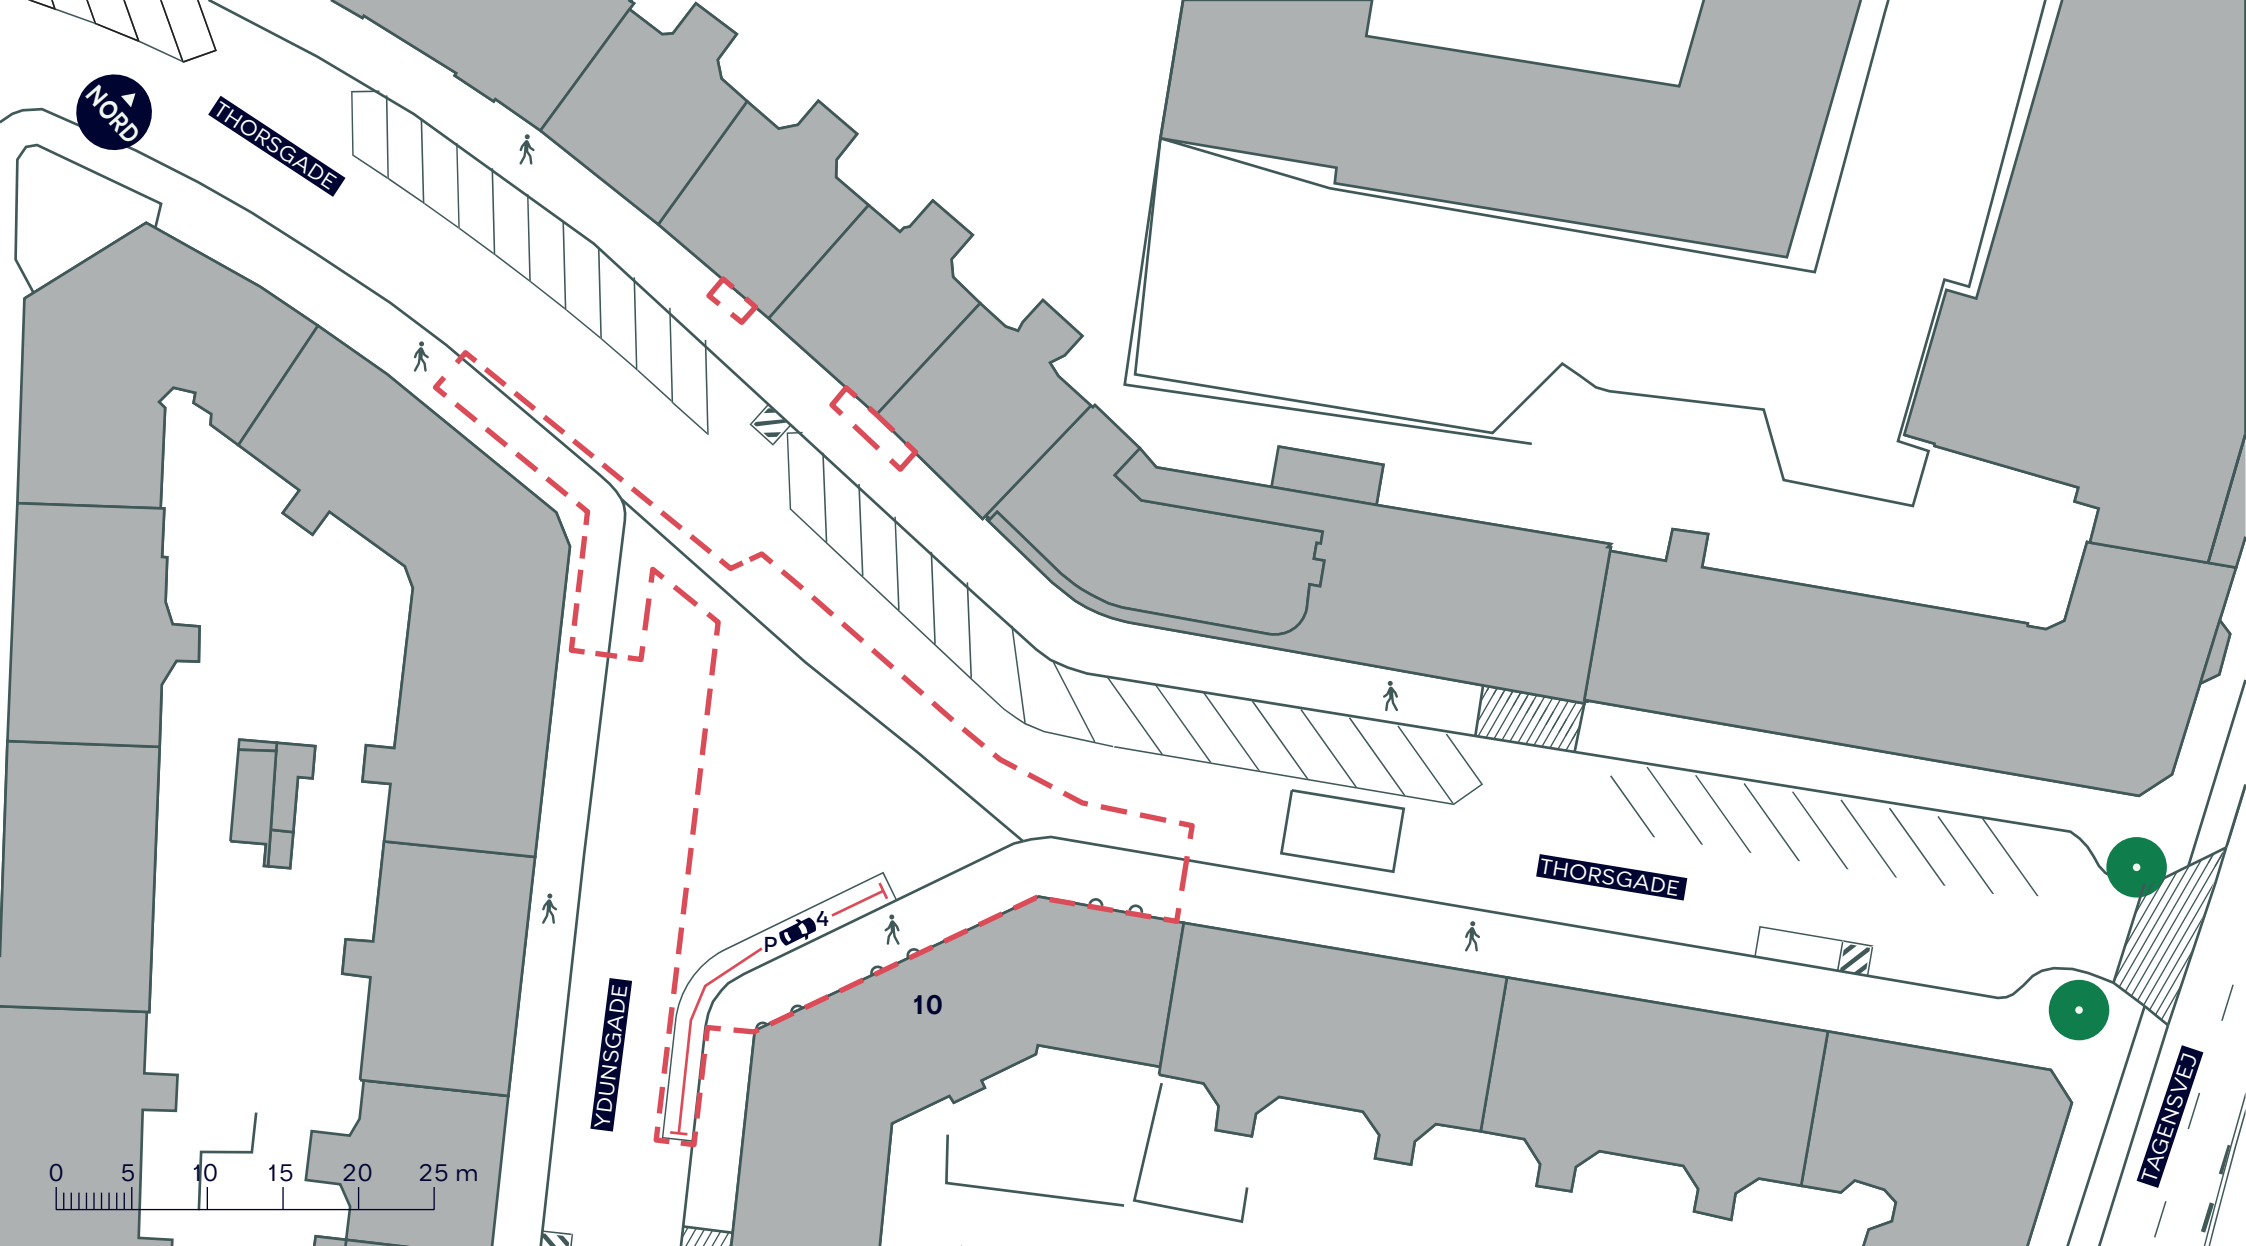

--- Anlægsområde

🚶 Fortov

//// Overkørsel

● Eksisterende træ

BYLIVSGADEPULJEN - THORSGADE OG YDUNSGADE

Nørrebro

Eksisterende forhold

BILAG 3C

