

--- Anlægsområde

■ Fortov

☺ Ophold

//// Eksisterende overkørsel

//// Overkørsel

■ Bepantning

● Nyt træ (10 stk.)

● Eksisterende træ (4 stk. indenfor anlægsområdet)


BYLIVSGADEPULJEN - PROVSTEVEJ

Bispebjerg

Dispositionsforslag

BILAG 4



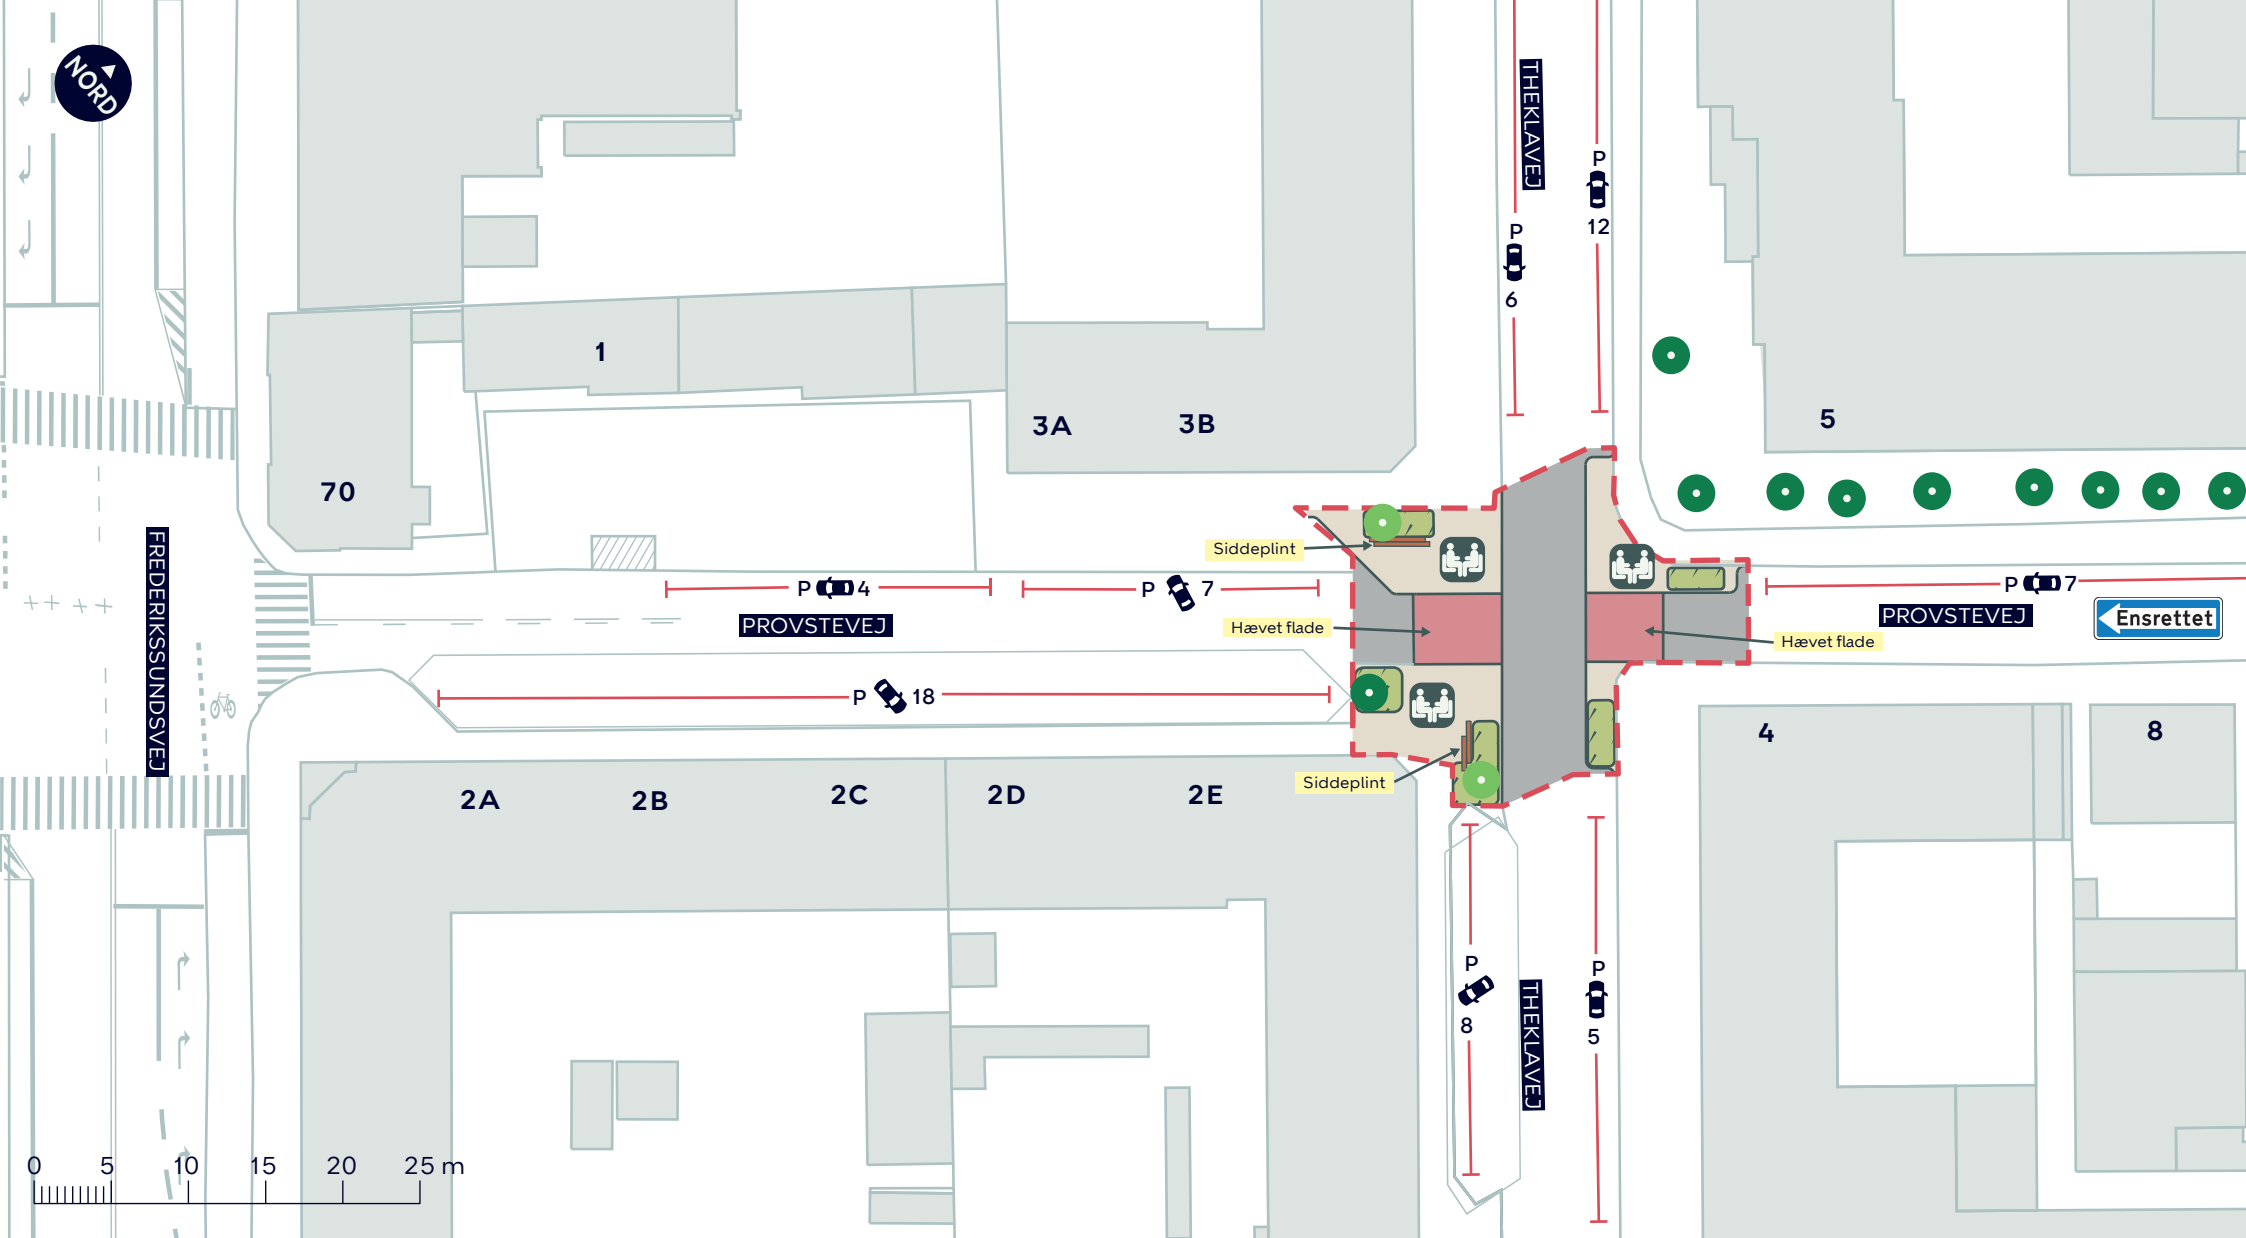

- - - Anlægsområde
- Fortov
- Ophold
- Eksisterende overkørsel


- Bepantning
- Nyt træ (2 stk.)
- Eksisterende træ (1 stk. indenfor anlægsområdet)

BYLIVSGADEPULJEN - PROVSTEVEJ

Bispebjerg
Dispositionsforslag

BILAG 4A



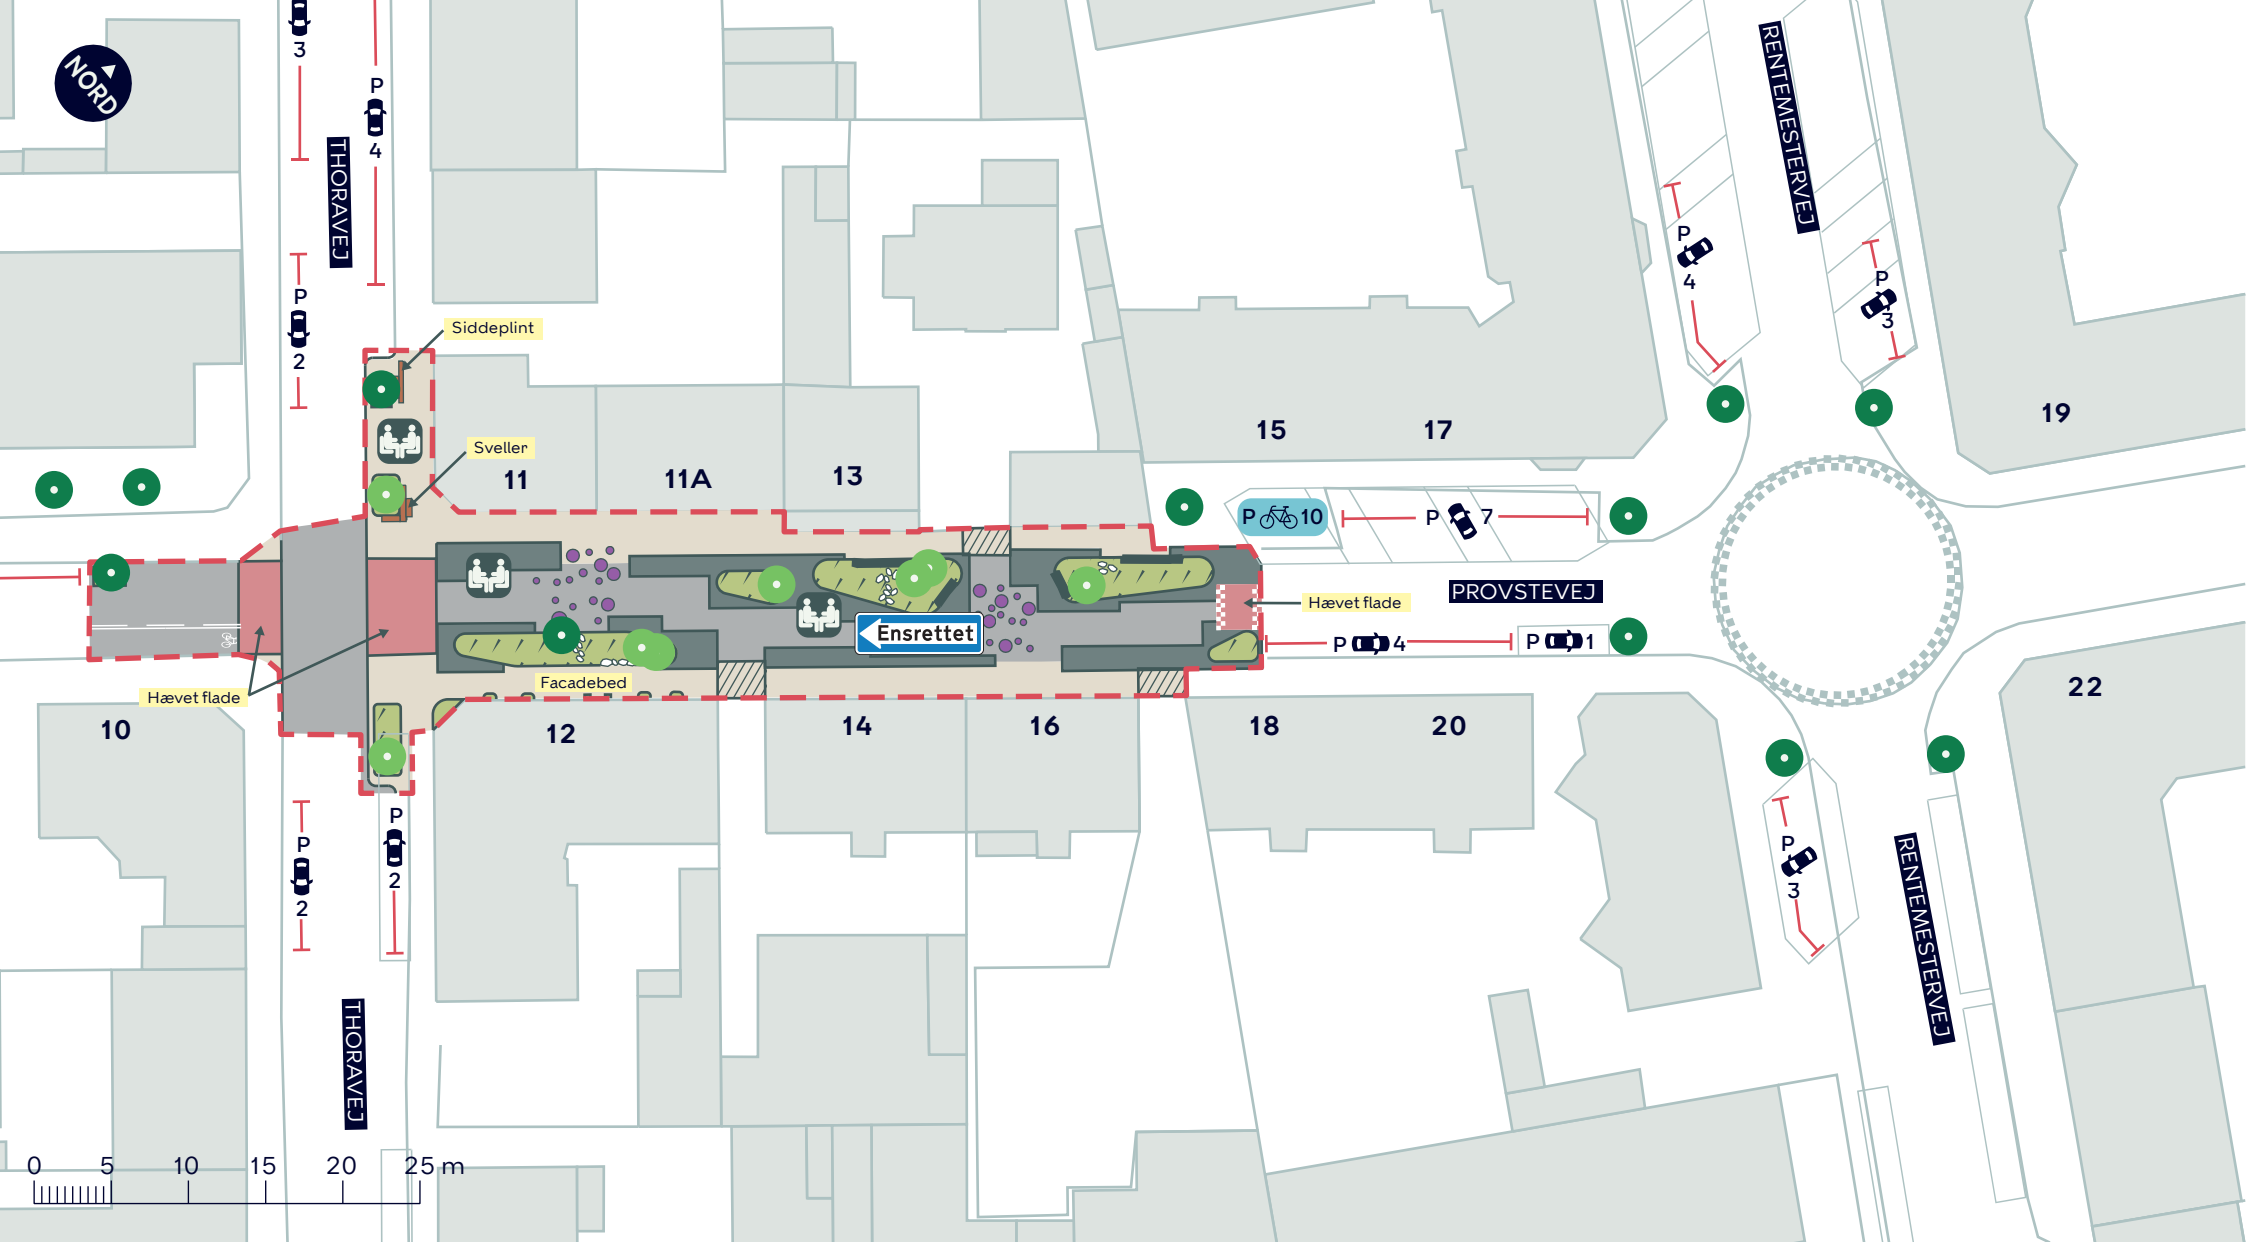

--- Anlægsområde

Fortov

Ophold

Overkørsel

Bepantning

Nyt træ (8 stk.)

Eksisterende træ (3 stk. indenfor anlægsområdet)


BYLIVSGADEPULJEN - PROVSTEVEJ





Bispebjerg

Dispositionsforslag

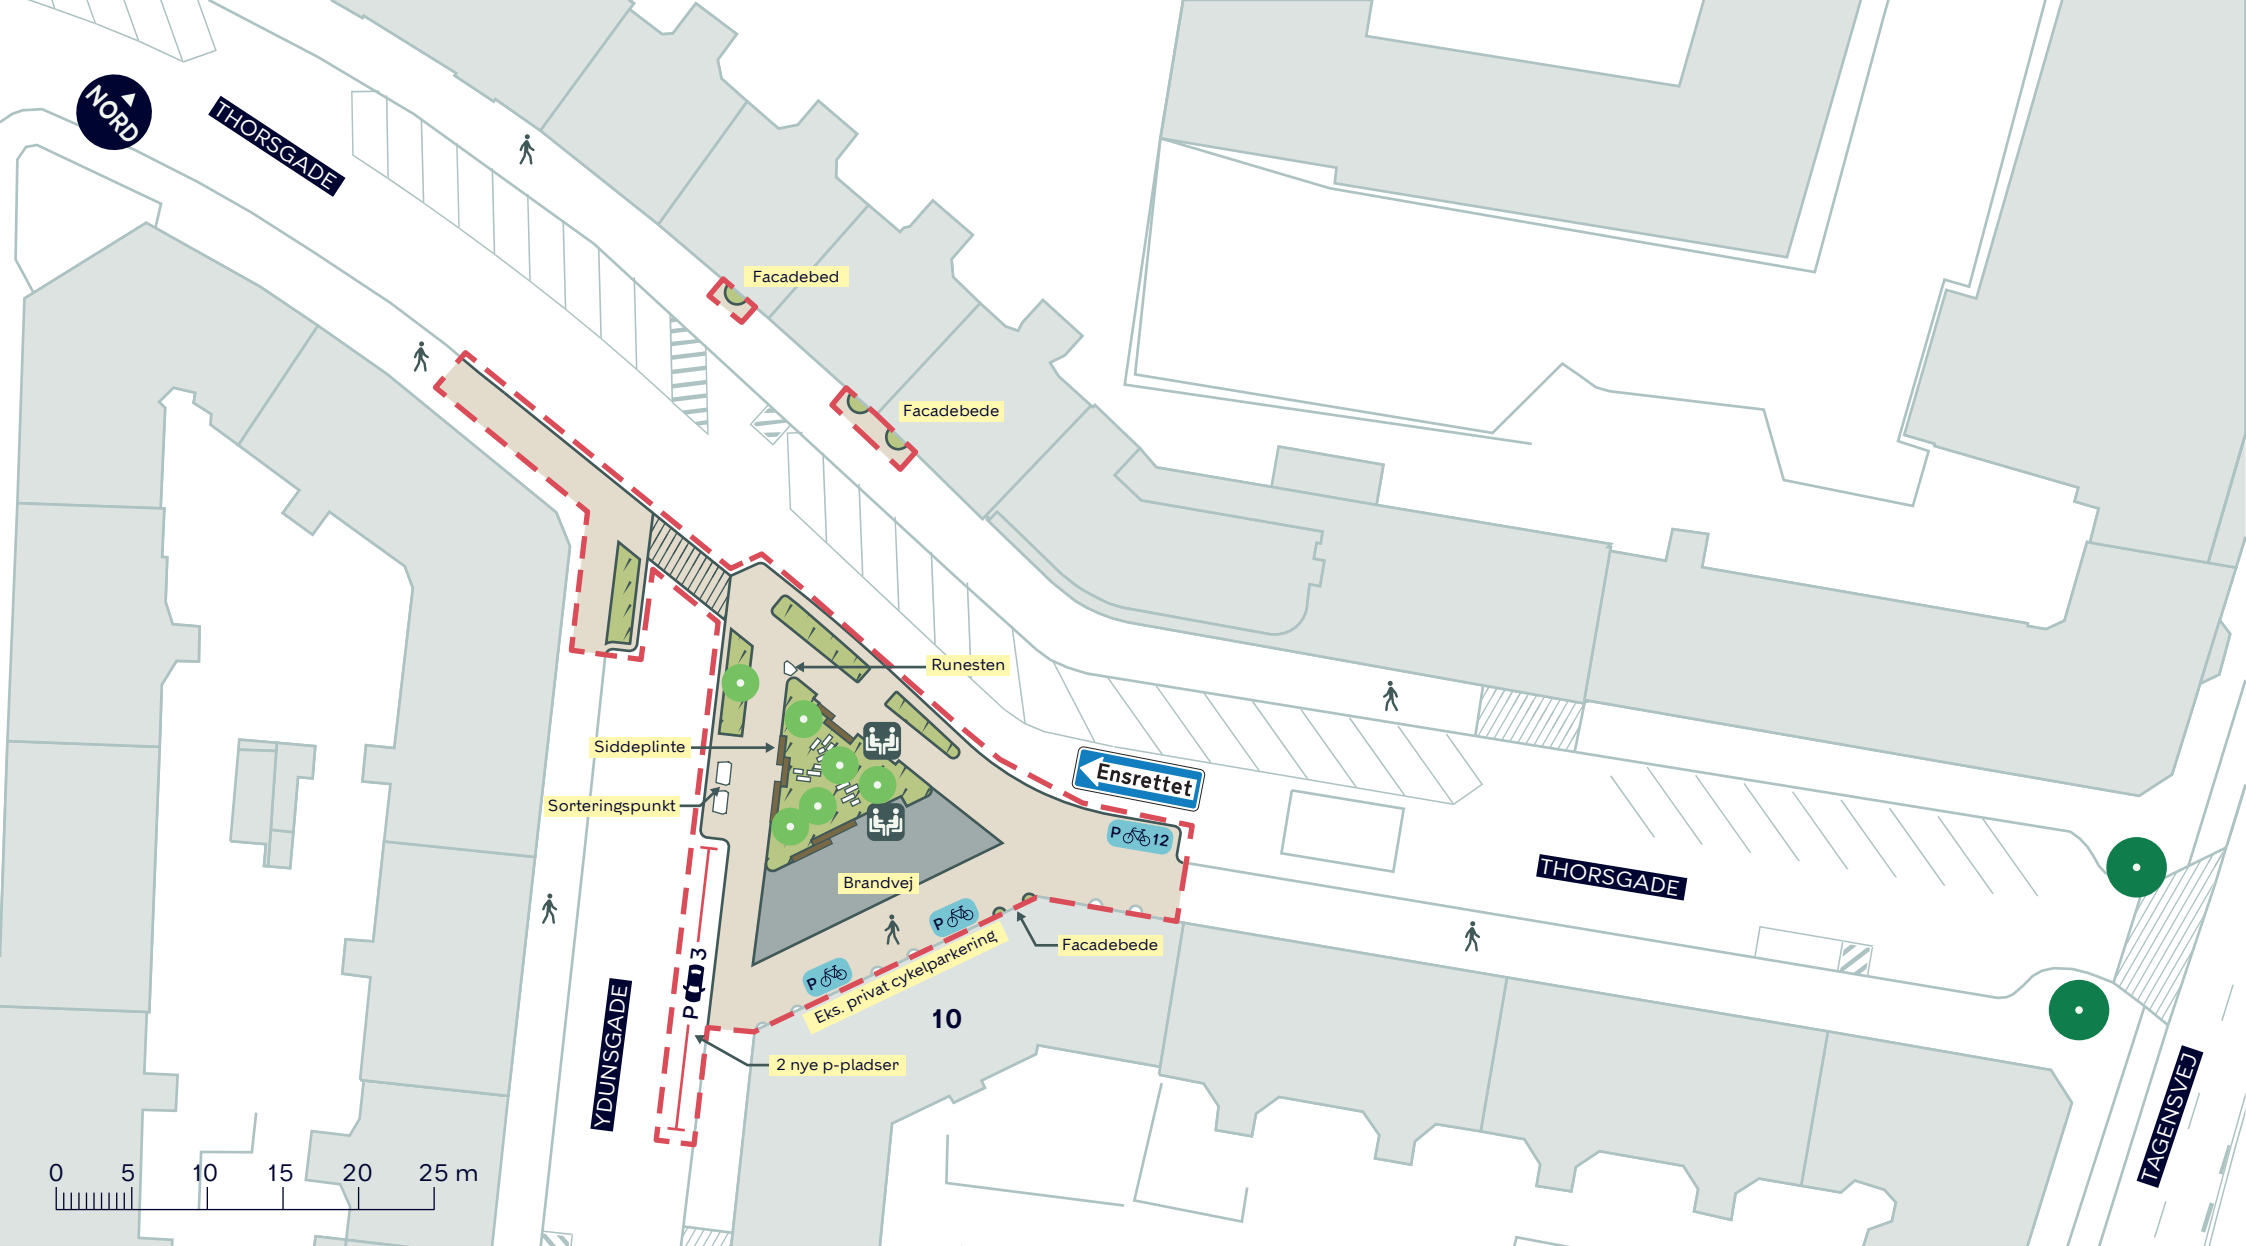BILAG 4B





-  Anlægsområde
-  Fortov
-  Overkørsel
-  Eksisterende overkørsel

-  Ophold
-  Beplantning
-  Nyt træ (6 stk.)
-  Eksisterende træ

BYLIVSGADEPULJEN - THORSGADE OG YDUNSGADE

Nørrebro
Dispositionsforslag

BILAG 4C

