


Bygning

Hovedindgang

3,00
3,00

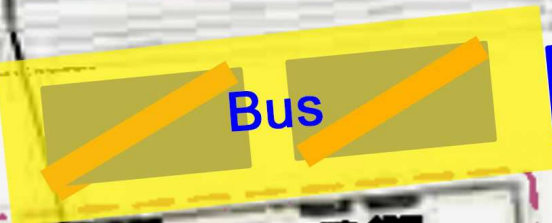


Bus

REN 5kph
VEJREGLER 2018 (DK)

PV Skoh
VEJREGLER 2018 (DK)

Strandgade

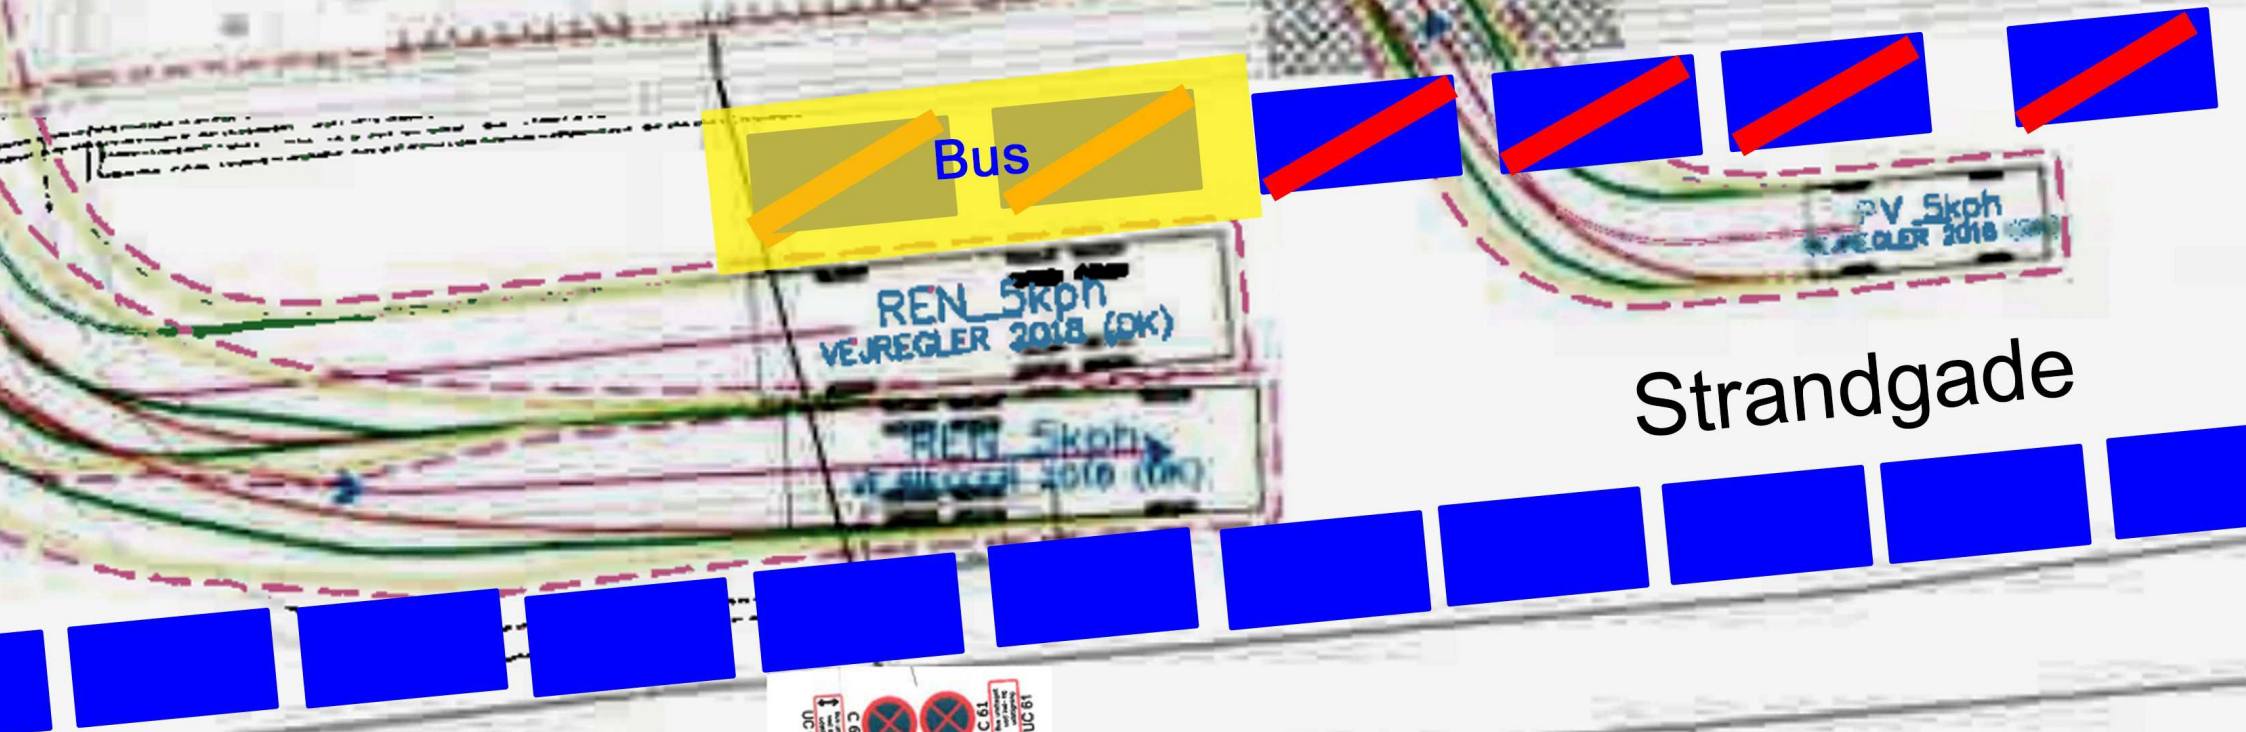

UC 61
C 61
UC 61
C 61

'Bus undtaget ved
Ind- og udstigning'

Side