
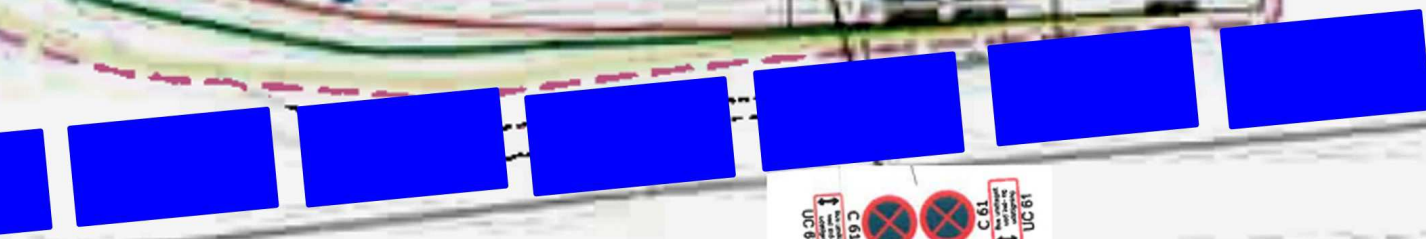
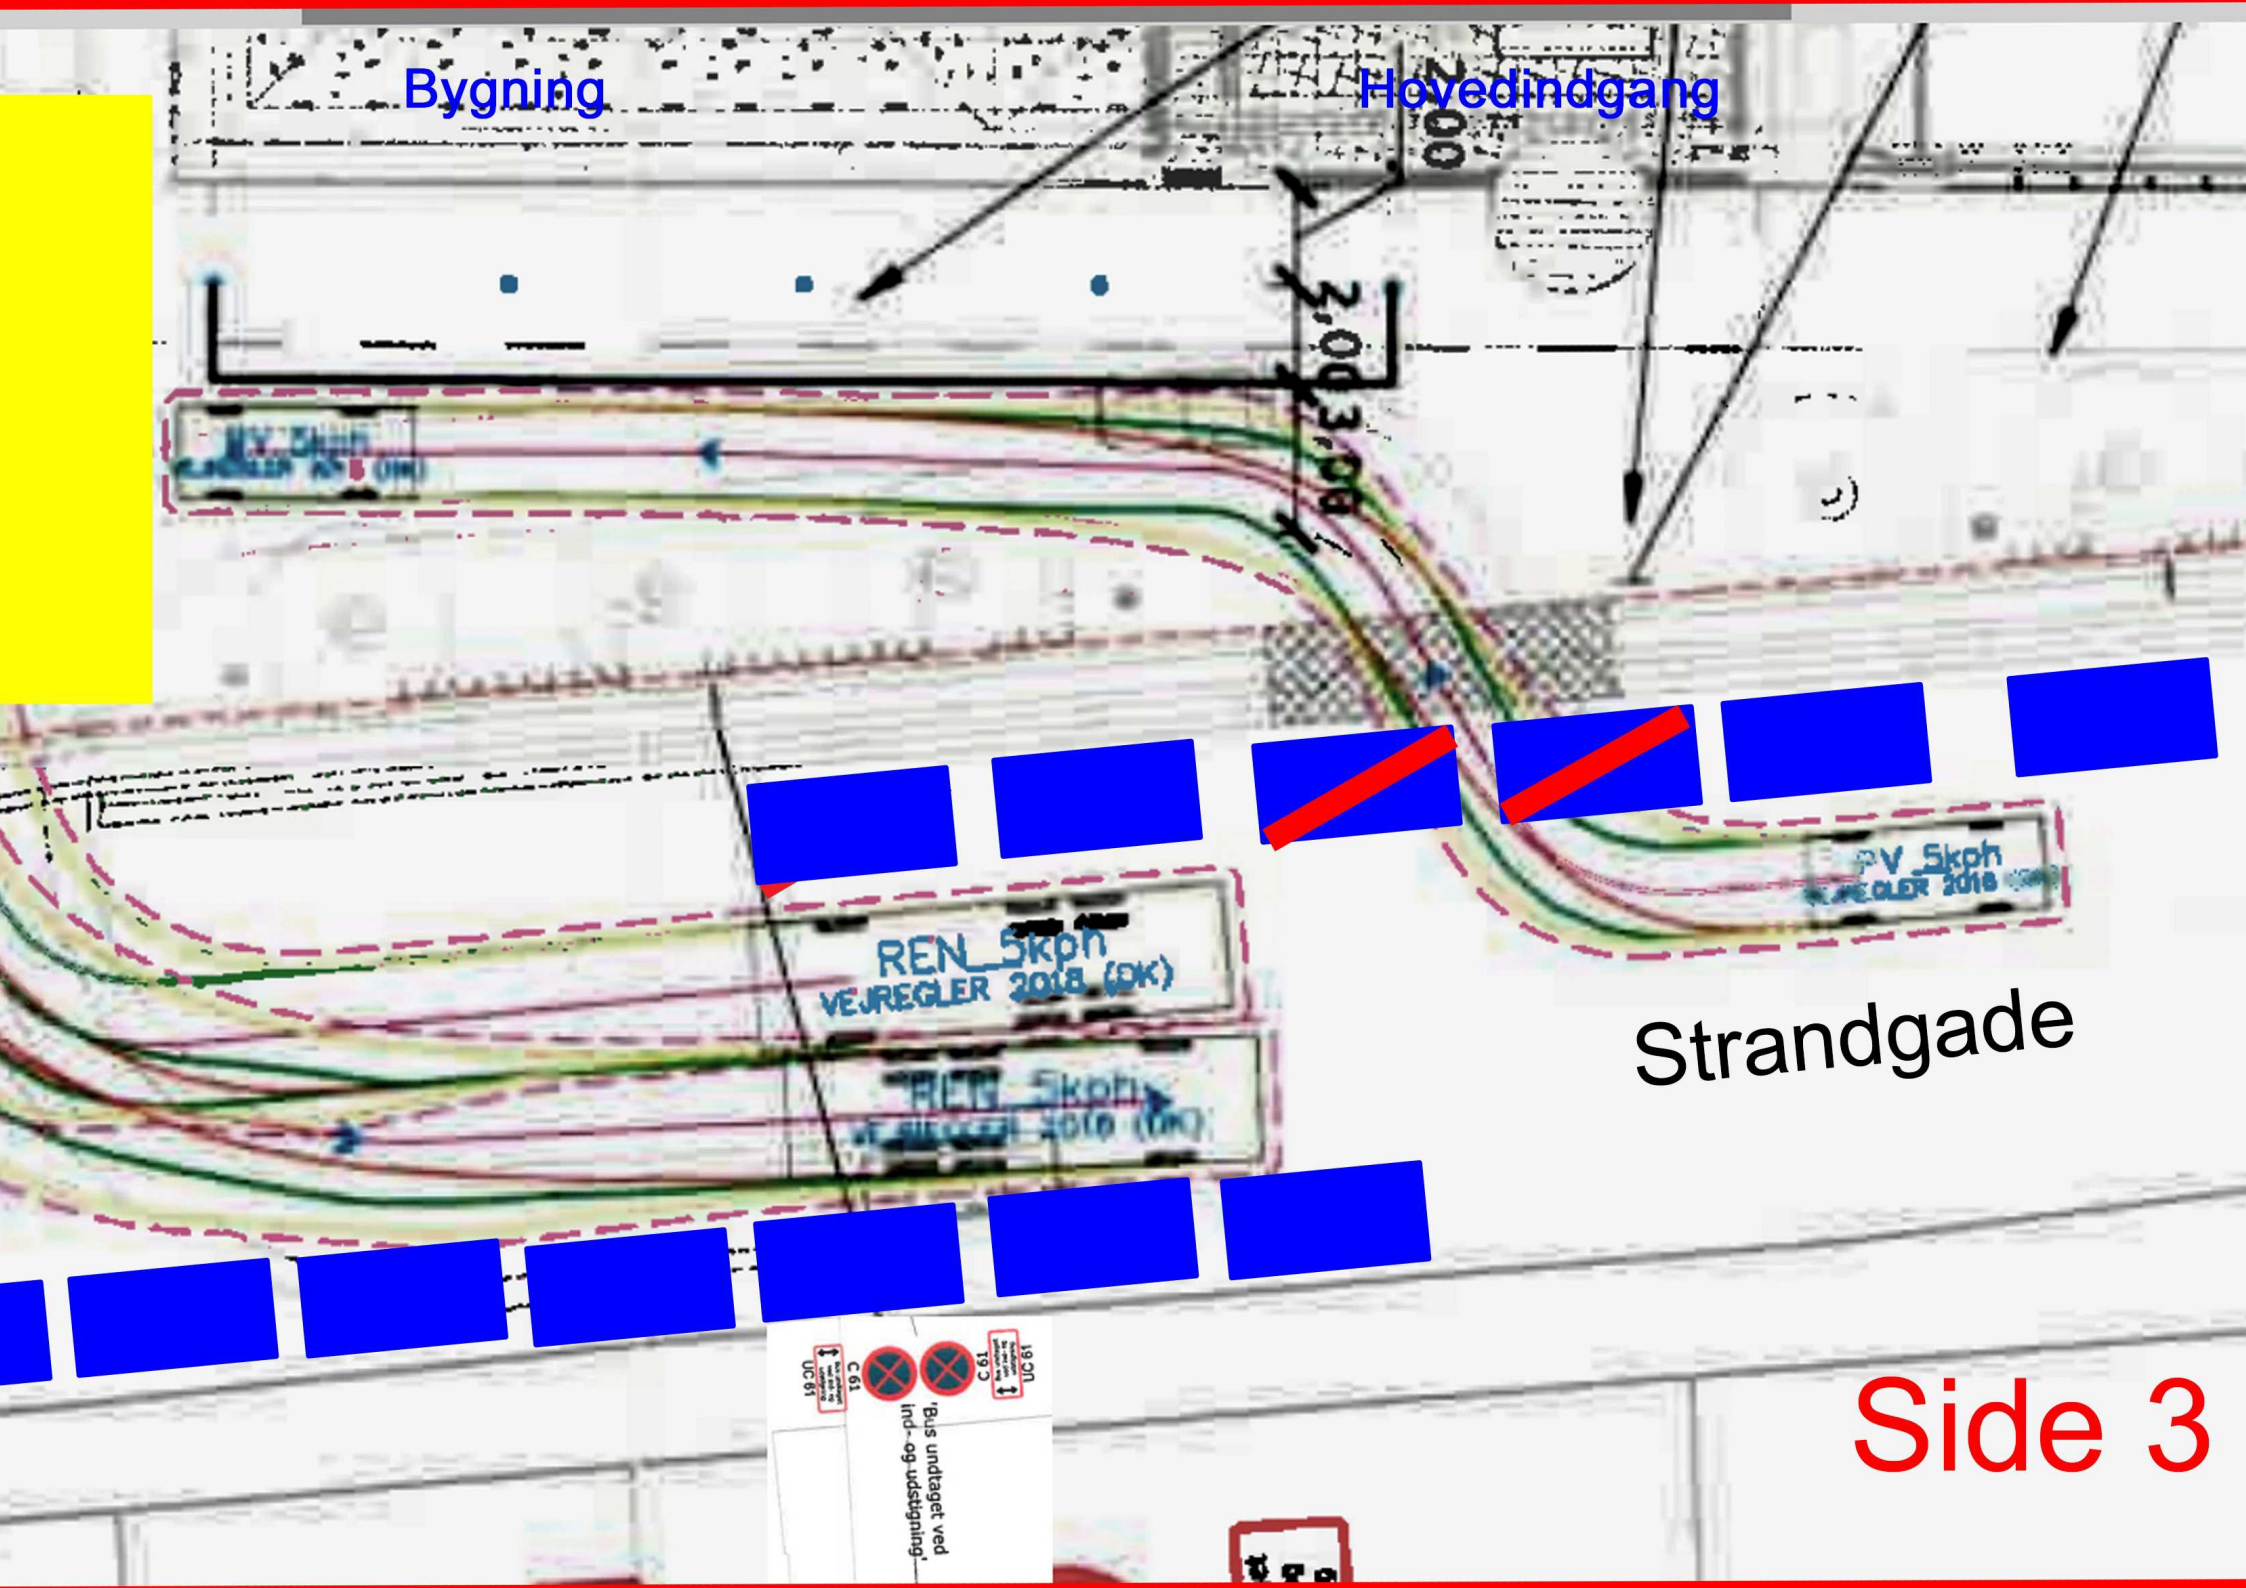


Bygning

Hovedindgang

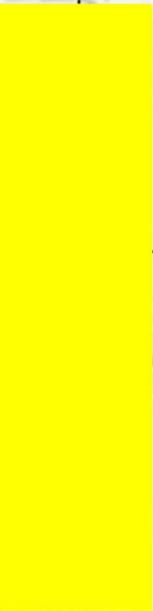

Strandgade

Side 3