


Svanemølleruten, Østbanegade

Eksisterende forhold

Bilag 1a

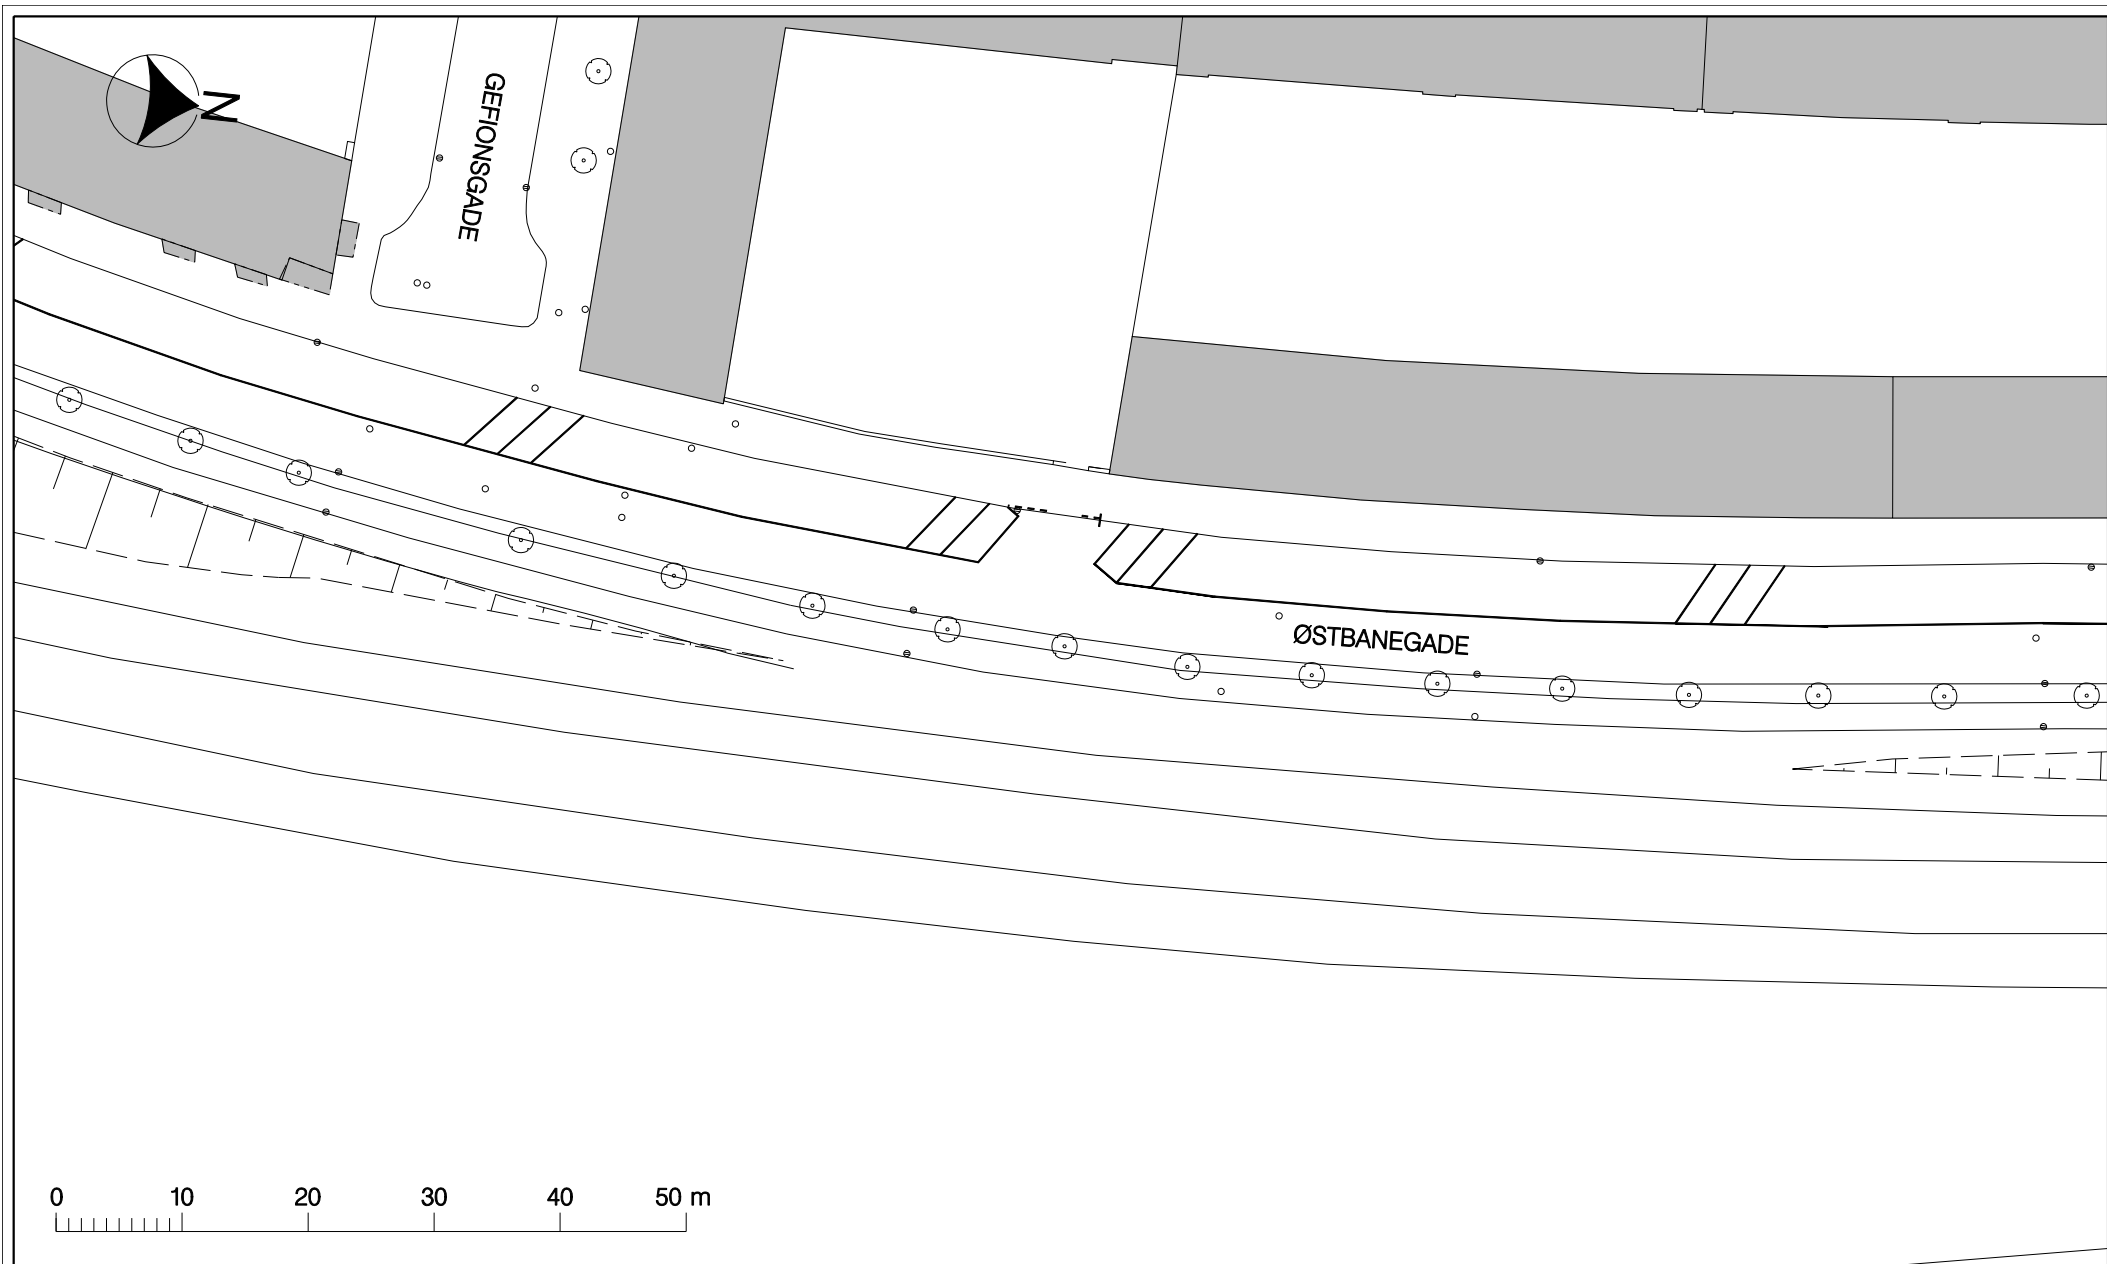





Svanemølleruten, Østbanegade

Eksisterende forhold

Bilag 1b



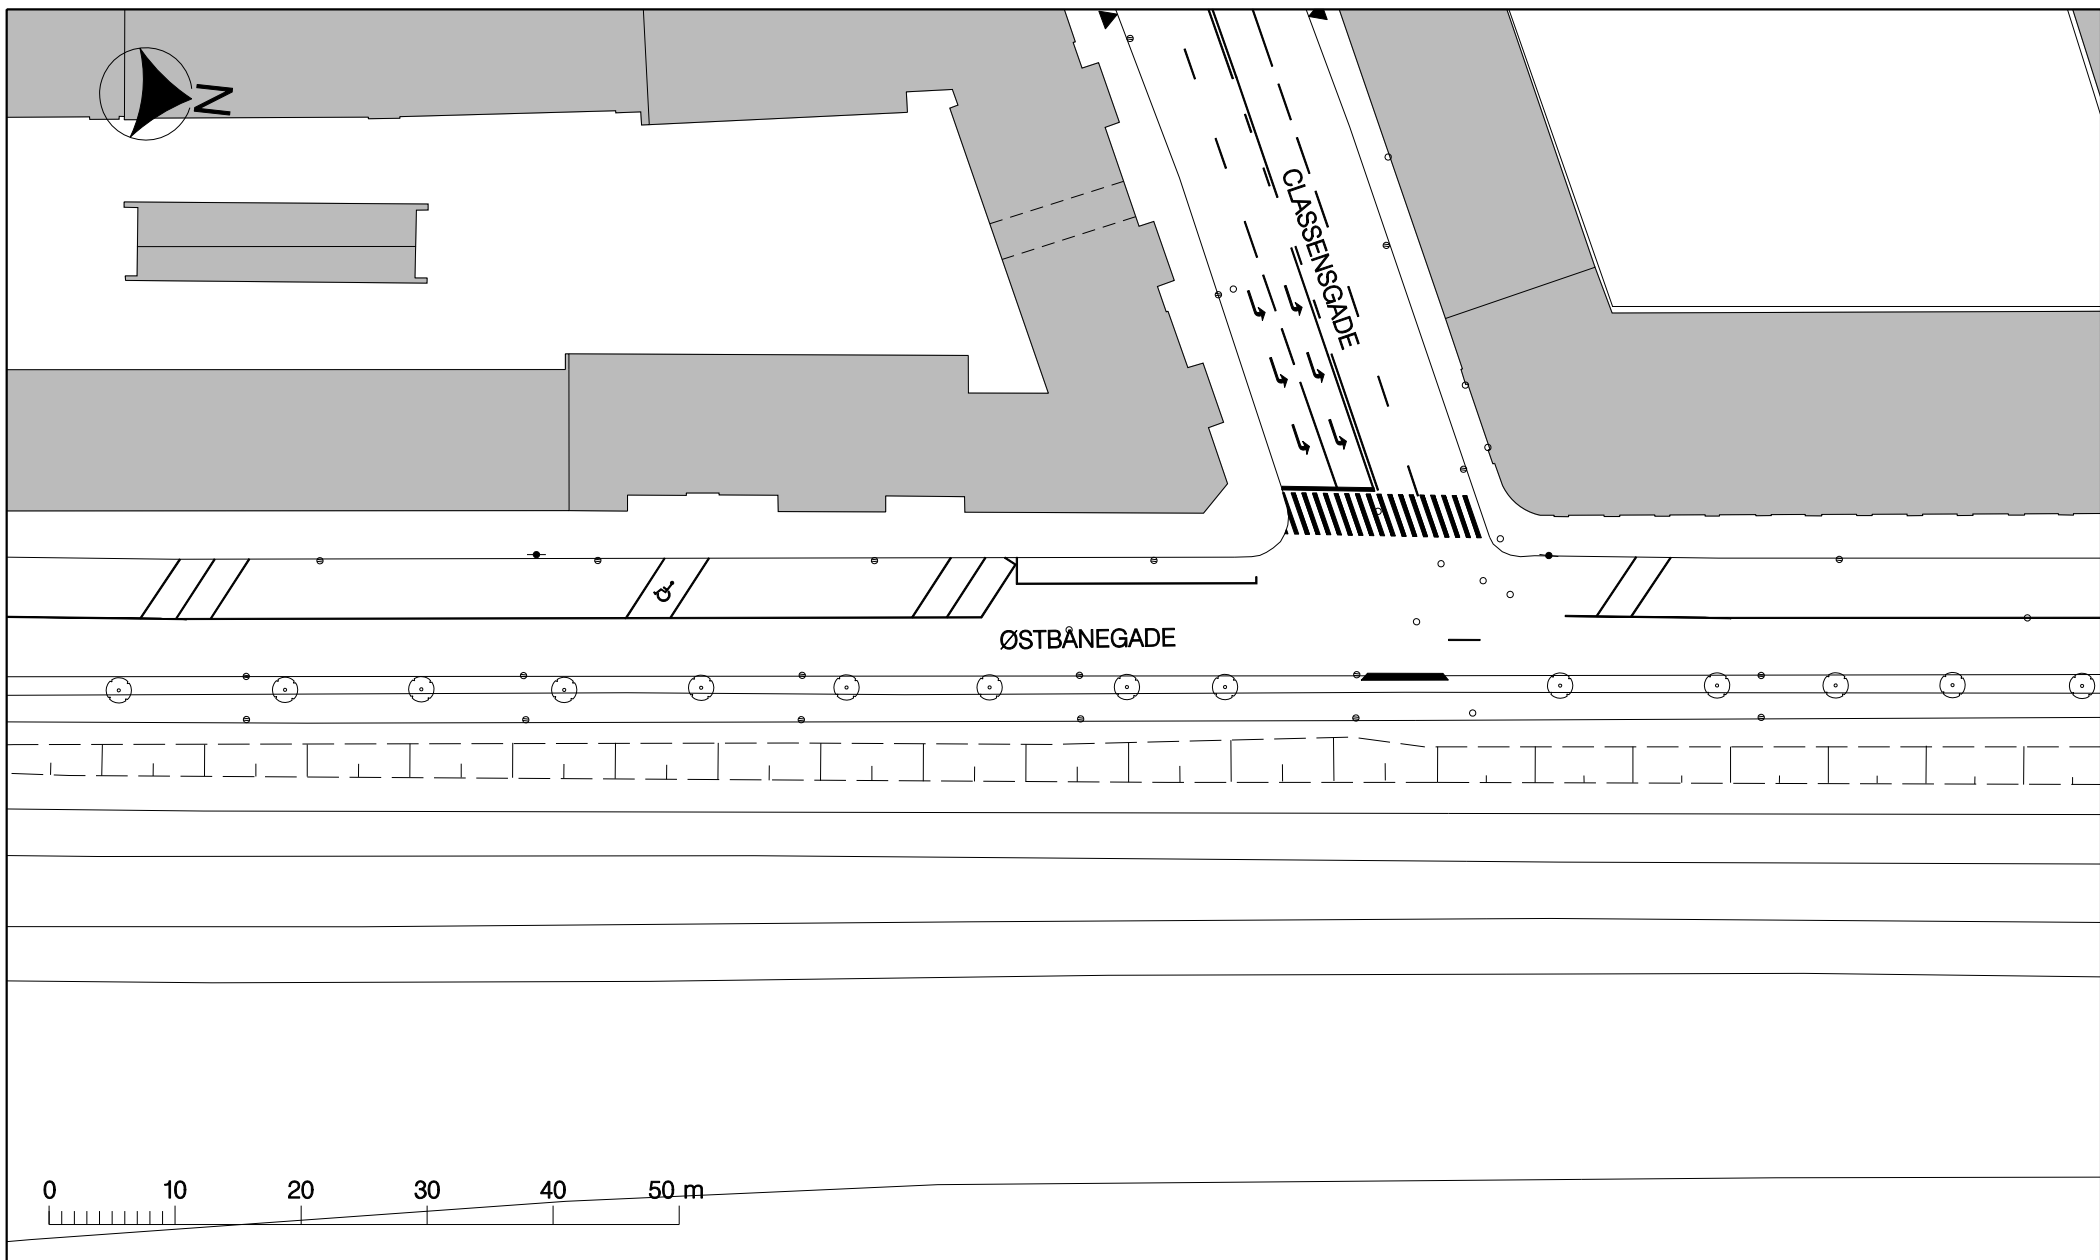
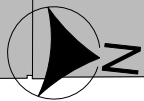


Svanemølleruten, Østbanegade

Eksisterende forhold

Bilag 1c



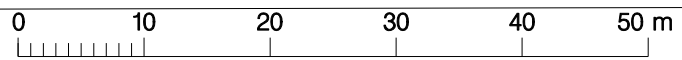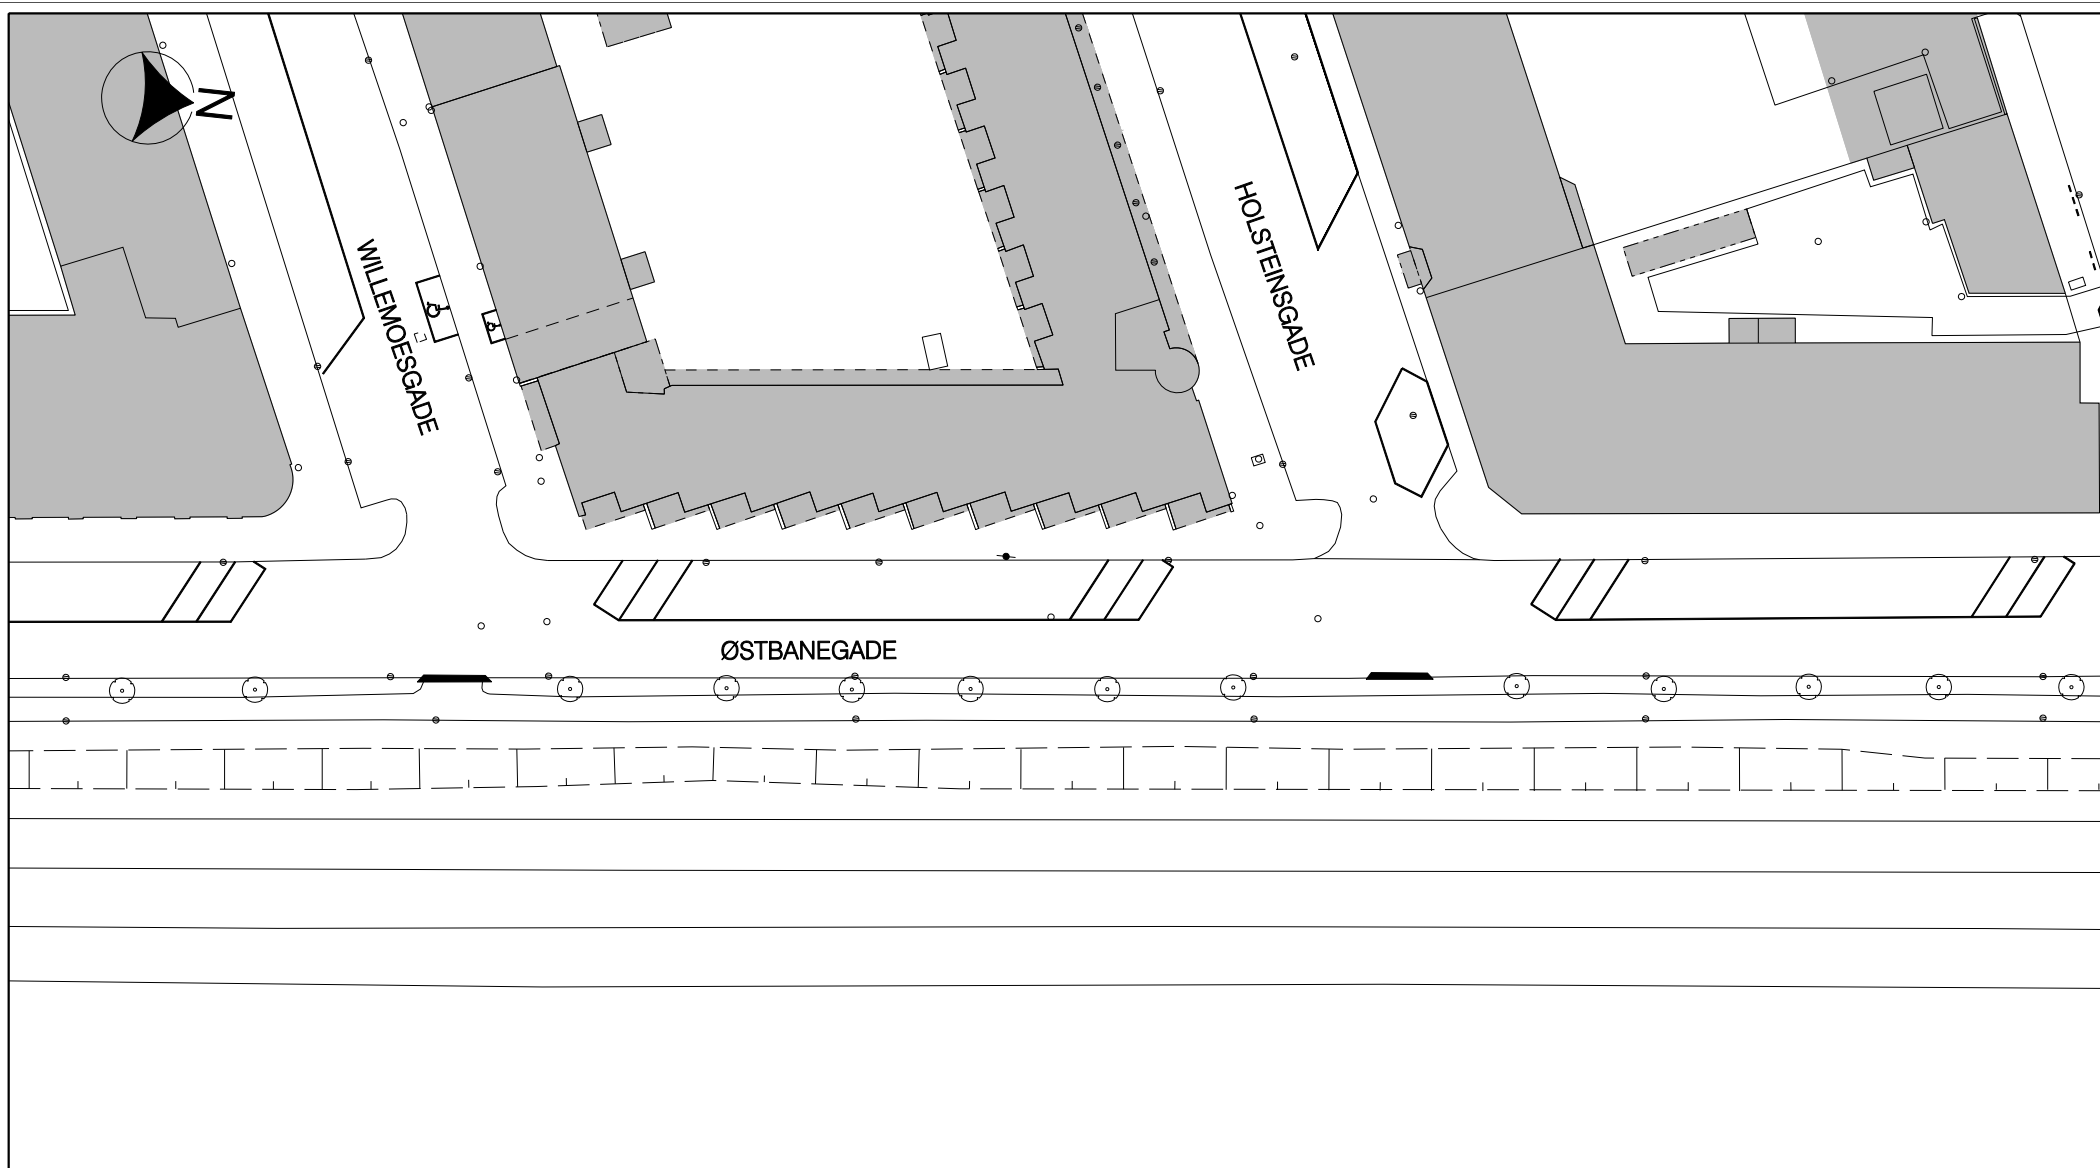


Svanemølleruten, Østbanegade

Eksisterende forhold

Bilag 1d



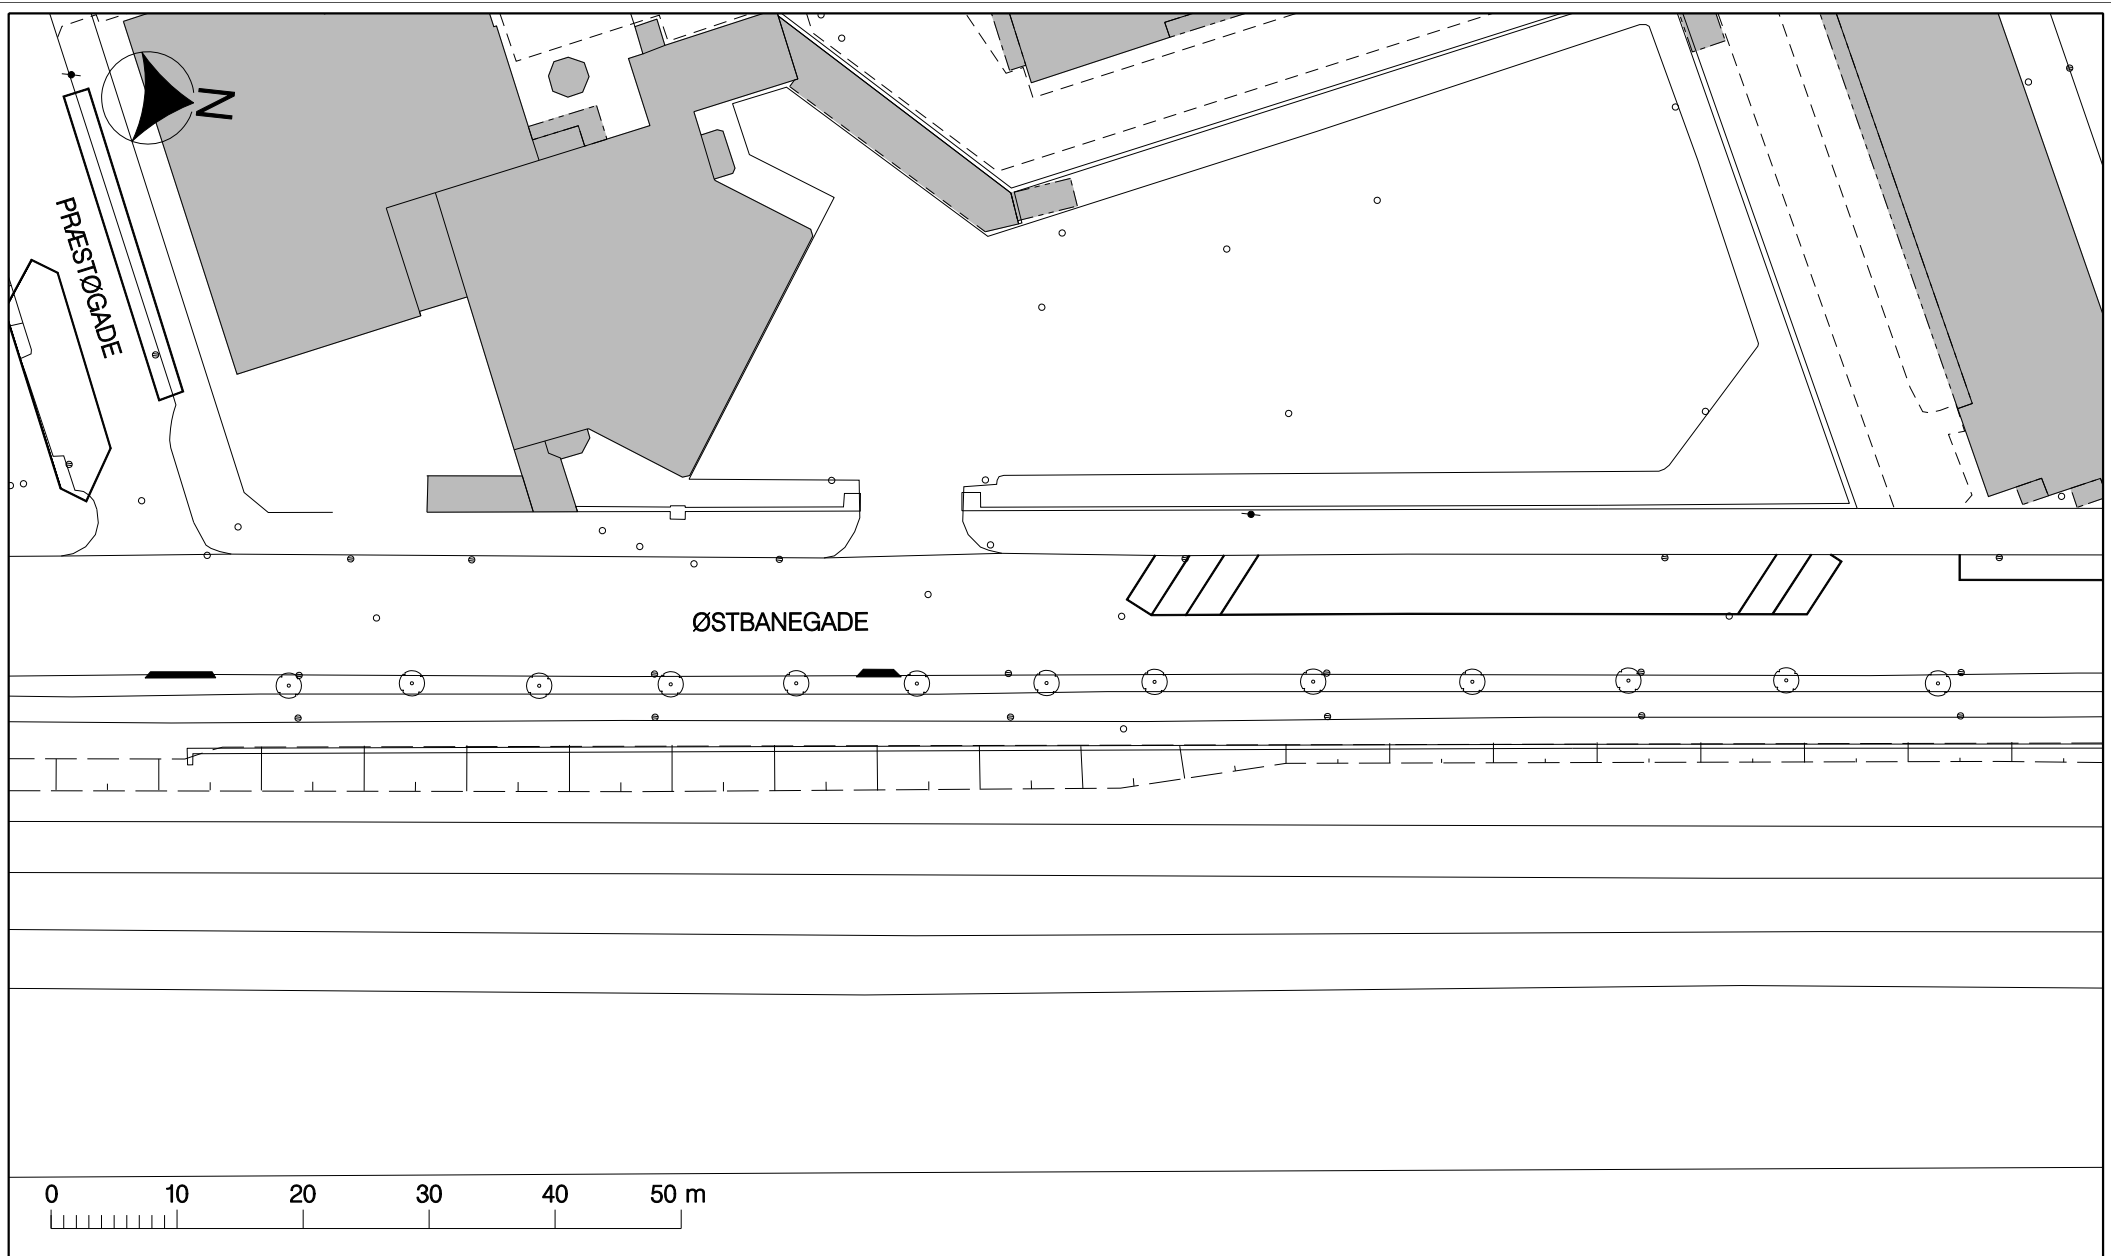


Svanemølleruten, Østbanegade

Eksisterende forhold

Bilag 1e



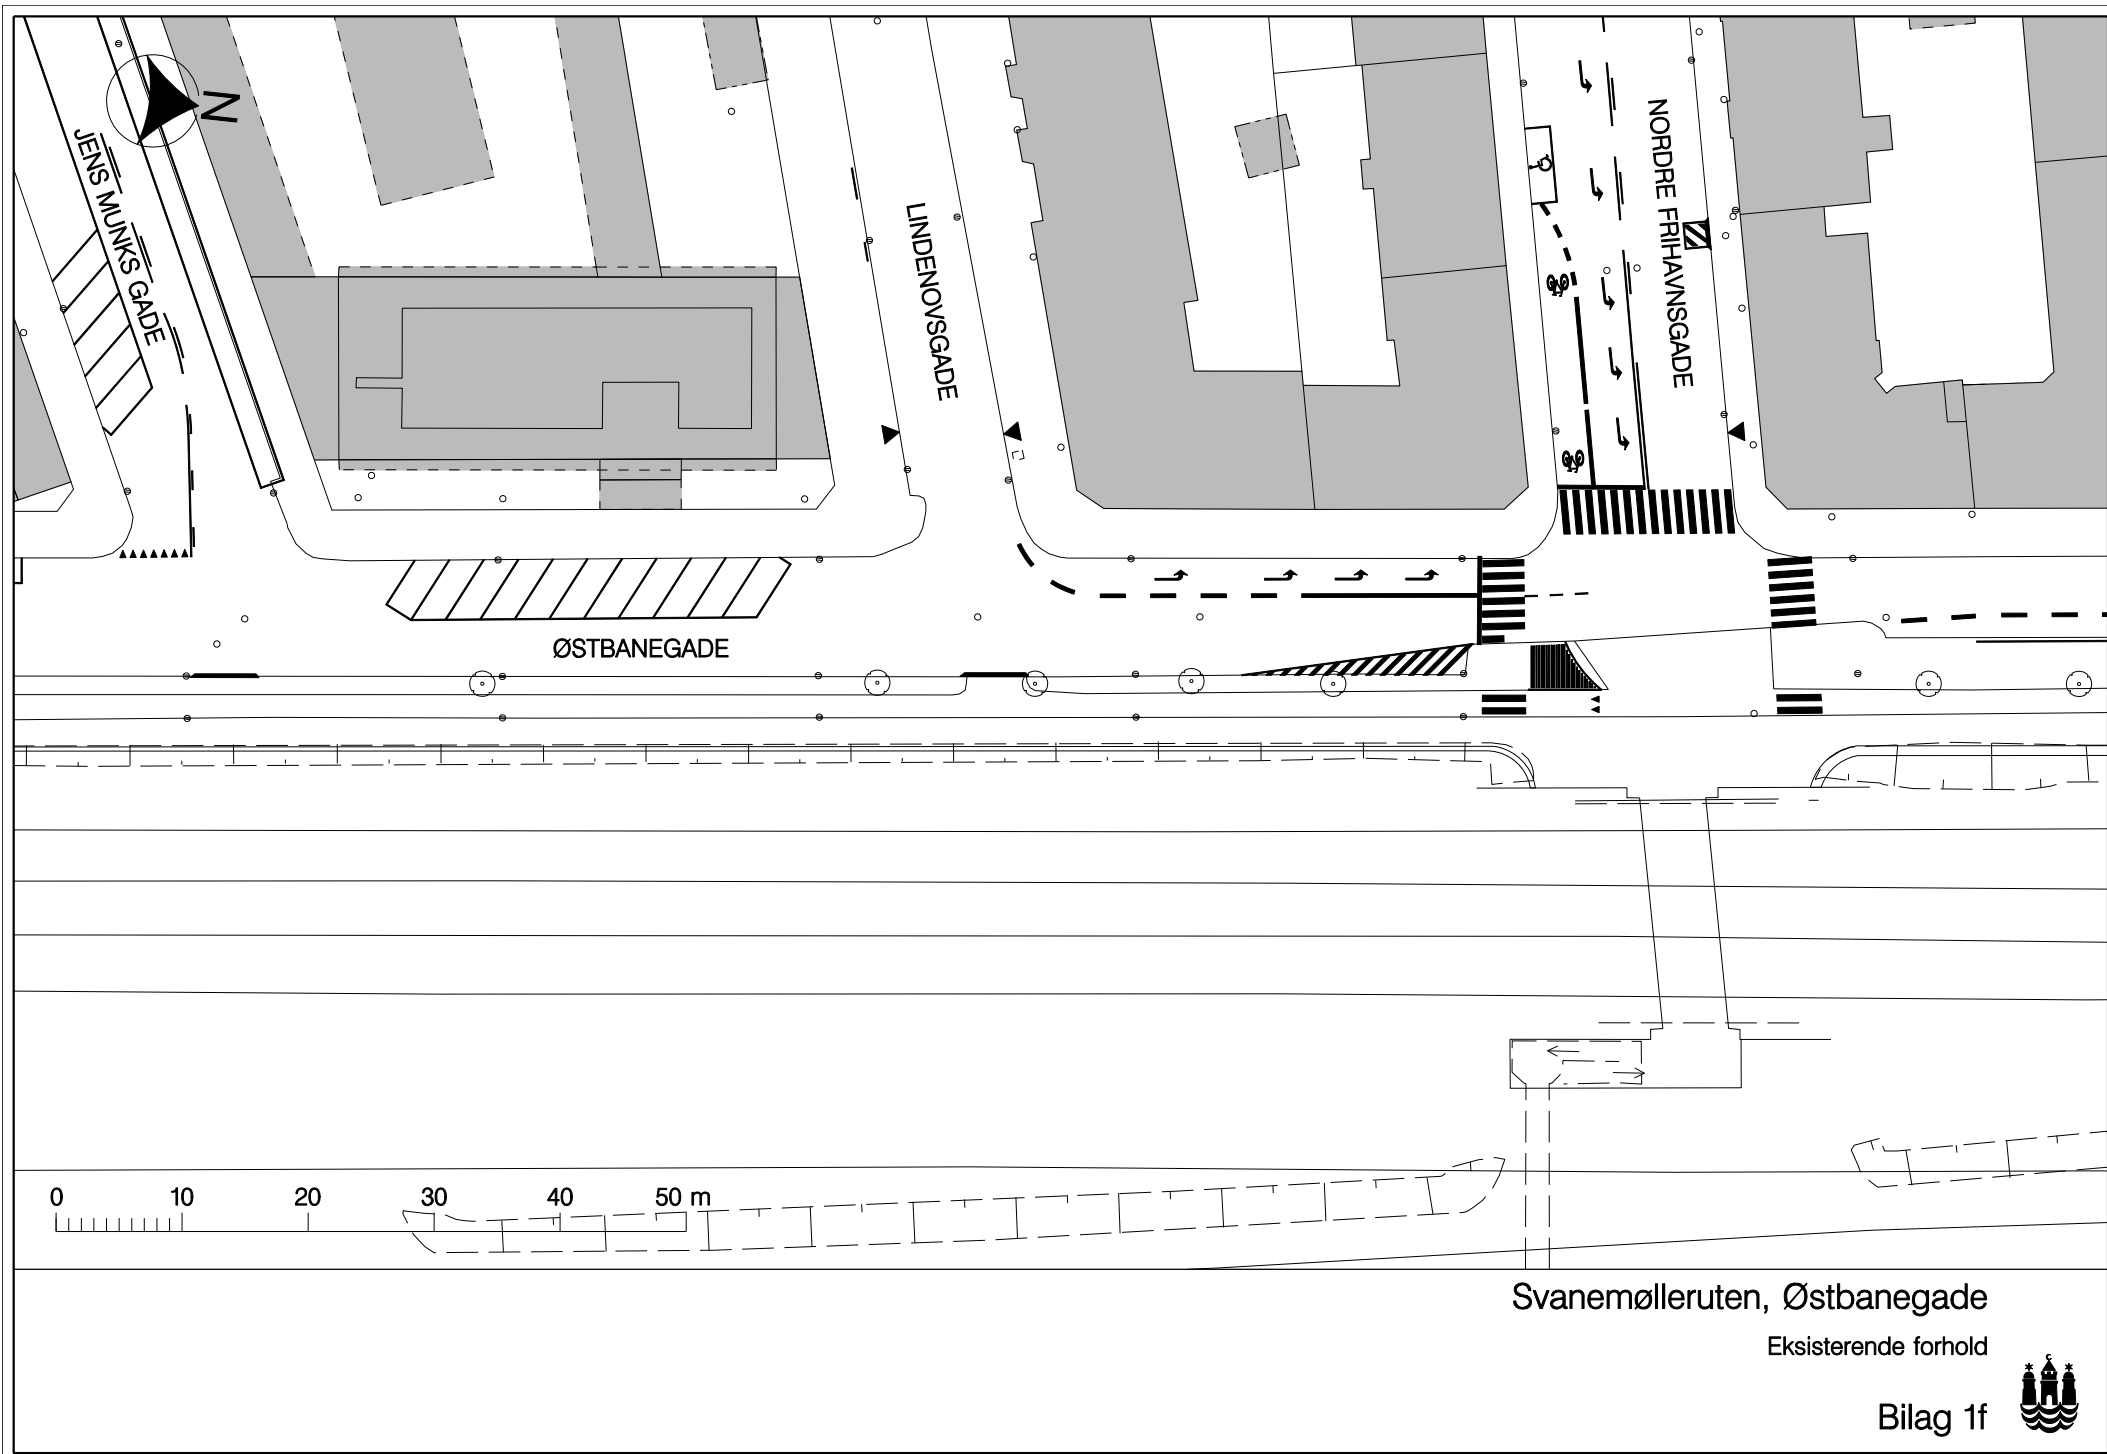

Svanemølleruten, Østbanegade

Eksisterende forhold

Bilag 1f

