


**KØBENHAVNS KOMMUNE**


Fejl! Ukendt betegnelse for dokumentegenskab.

Fejl! Ukendt betegnelse for dokumentegenskab.

**Klubhuspuljen – Ansøgningskema**

<b>Projekt titel</b>	
<b>Projektets navn</b>	<b>Forbedring af klublokalerne i VBC</b>
<b>Ansøger</b>	
<b>Forening</b>	Valby Badminton Club Skellet 30,2500 Valby
<b>Navn på projektansvarlig</b>	Arne Egerup
<b>E-mail</b>	euro-truss@vip.cybercity.dk
<b>Telefon</b>	20143270
<b>Om projektet</b>	
<b>Beskriv projektet (den fysiske ændring, projektet vil medføre)</b>	Lokalerne for ophold og omklædning renoveres med reparation og maling for at give et tiltrækkende miljø
<b>Projektets type (sæt kryds)</b>	<input checked="" type="checkbox"/> Renovering og vedligeholdelse <input type="checkbox"/> Ombygning <input type="checkbox"/> Nybyggeri <input type="checkbox"/> Andet (beskriv): _____
<b>Beskriv formålet med projektet (formål, målgruppe og projektbasis):</b>	At gøre lokalerne mere praktiske og egnede til ophold før og efter badminton spillet
<b>Hvor stor en del af projektets økonomi omhandler vådrum/omklædning</b>	<u>70</u> %
<b>Brugere og lokalt engagement</b>	
<b>Hvor mange personer vil bruge faciliteten ugentligt?</b>	ca.210 personer
<b>Hvor mange heraf er under 25 år</b>	80
<b>Beskriv foreningens lokale engagement og udadvendte aktiviteter</b>	Klubben henvender sig til til unge mennesker og børn i lokalområdet Overfor klubben ligger Akacieparken, som er en stor bebyggelse med unge og børn af anden etnisk baggrund. Udadvendte aktiviteter er deltagelse i turneringer og sportsarrangementer hos andre klubber i København. Desuden afholder klubben fælles aktiviteter for forældre og børn.
<b>Beskriv hvis foreningen gør en særlig indsats for at fremme idrættens sideeffekter fx i forhold til integration eller pigers deltagelse.</b>	Badminton spilles af børn og unge mennesker også af unge piger af anden etnisk baggrund. Gennem spillet, træningen og samværet i klublokalerne opstår venskaber og en naturlig integration. Samtidig er det en sund aktivitet.
<b>Økonomi</b>	
<b>Samlet projektbeløb</b>	85.000 kr. inkl. moms
<b>Egen finansiering</b>	10.000 kr. inkl. moms
<b>Ansøgt beløb (denne pulje)</b>	75.000 kr. inkl. moms
<b>Finansiering, der p. t. mangler</b>	75.000 kr. inkl. moms
<b>Beskriv evt. andre ressourcer, der indgår i projektets økonomi</b>	Frivilligt arbejde

<b>Lokalitet</b>	
<b>Adressen</b>	Skellet 30
<b>Bydel</b>	Valby
<b>Postnummer</b>	2500
<b>Beskriv ejerforhold for lokalerne:</b>	Selvejende Klub
<b>Vedhæftede dokumenter</b>	
Følgende bilag skal vedlægges ansøgningen	
<ul style="list-style-type: none"><li>• Budget inklusiv finansieringsplan (det skal fremgå om budget er på baggrund af tilbud, licitation eller overslag)</li><li>• Tidsplan for projektet</li><li>• Plantegninger, skitser eller lignende</li></ul>	
Bilag sendes til:	
Klubhuspuljen Fritid & Idræt Nyropsgade 1, 3. sal 1602 København V	

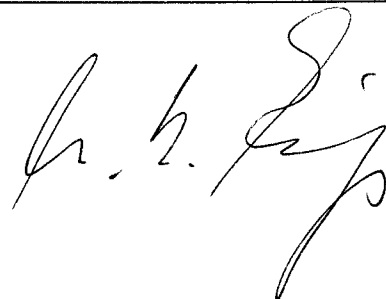

**Budget overslag for forbedring af klublokalerne i VBC.**

Maling af opholdslokalerne	kr.20.000
Maling af indgang	kr.15.000
Maling af trapeareal	kr.10.000
Maling af pigernes omklædningsrum og toiletter	kr.10.000
Væg reparationer	kr.15.000
Reparationer i hal	kr.10.000
Maling og reparation af hal gulv	kr. 5.000
-----	-----
I alt:	kr.85.000


**Finansierings plan.**

1.januar.2010	kr.20.000
1.marts 2010	kr.30.000
1.juni 2010	kr.10.000
31.august 2010	kr. 25.000


**Tidsplan.**

I perioden:ca. 1.januar 2010 til 31 august 2010


**SITUATIONSPLAN  
EFTER ÆNDRING**

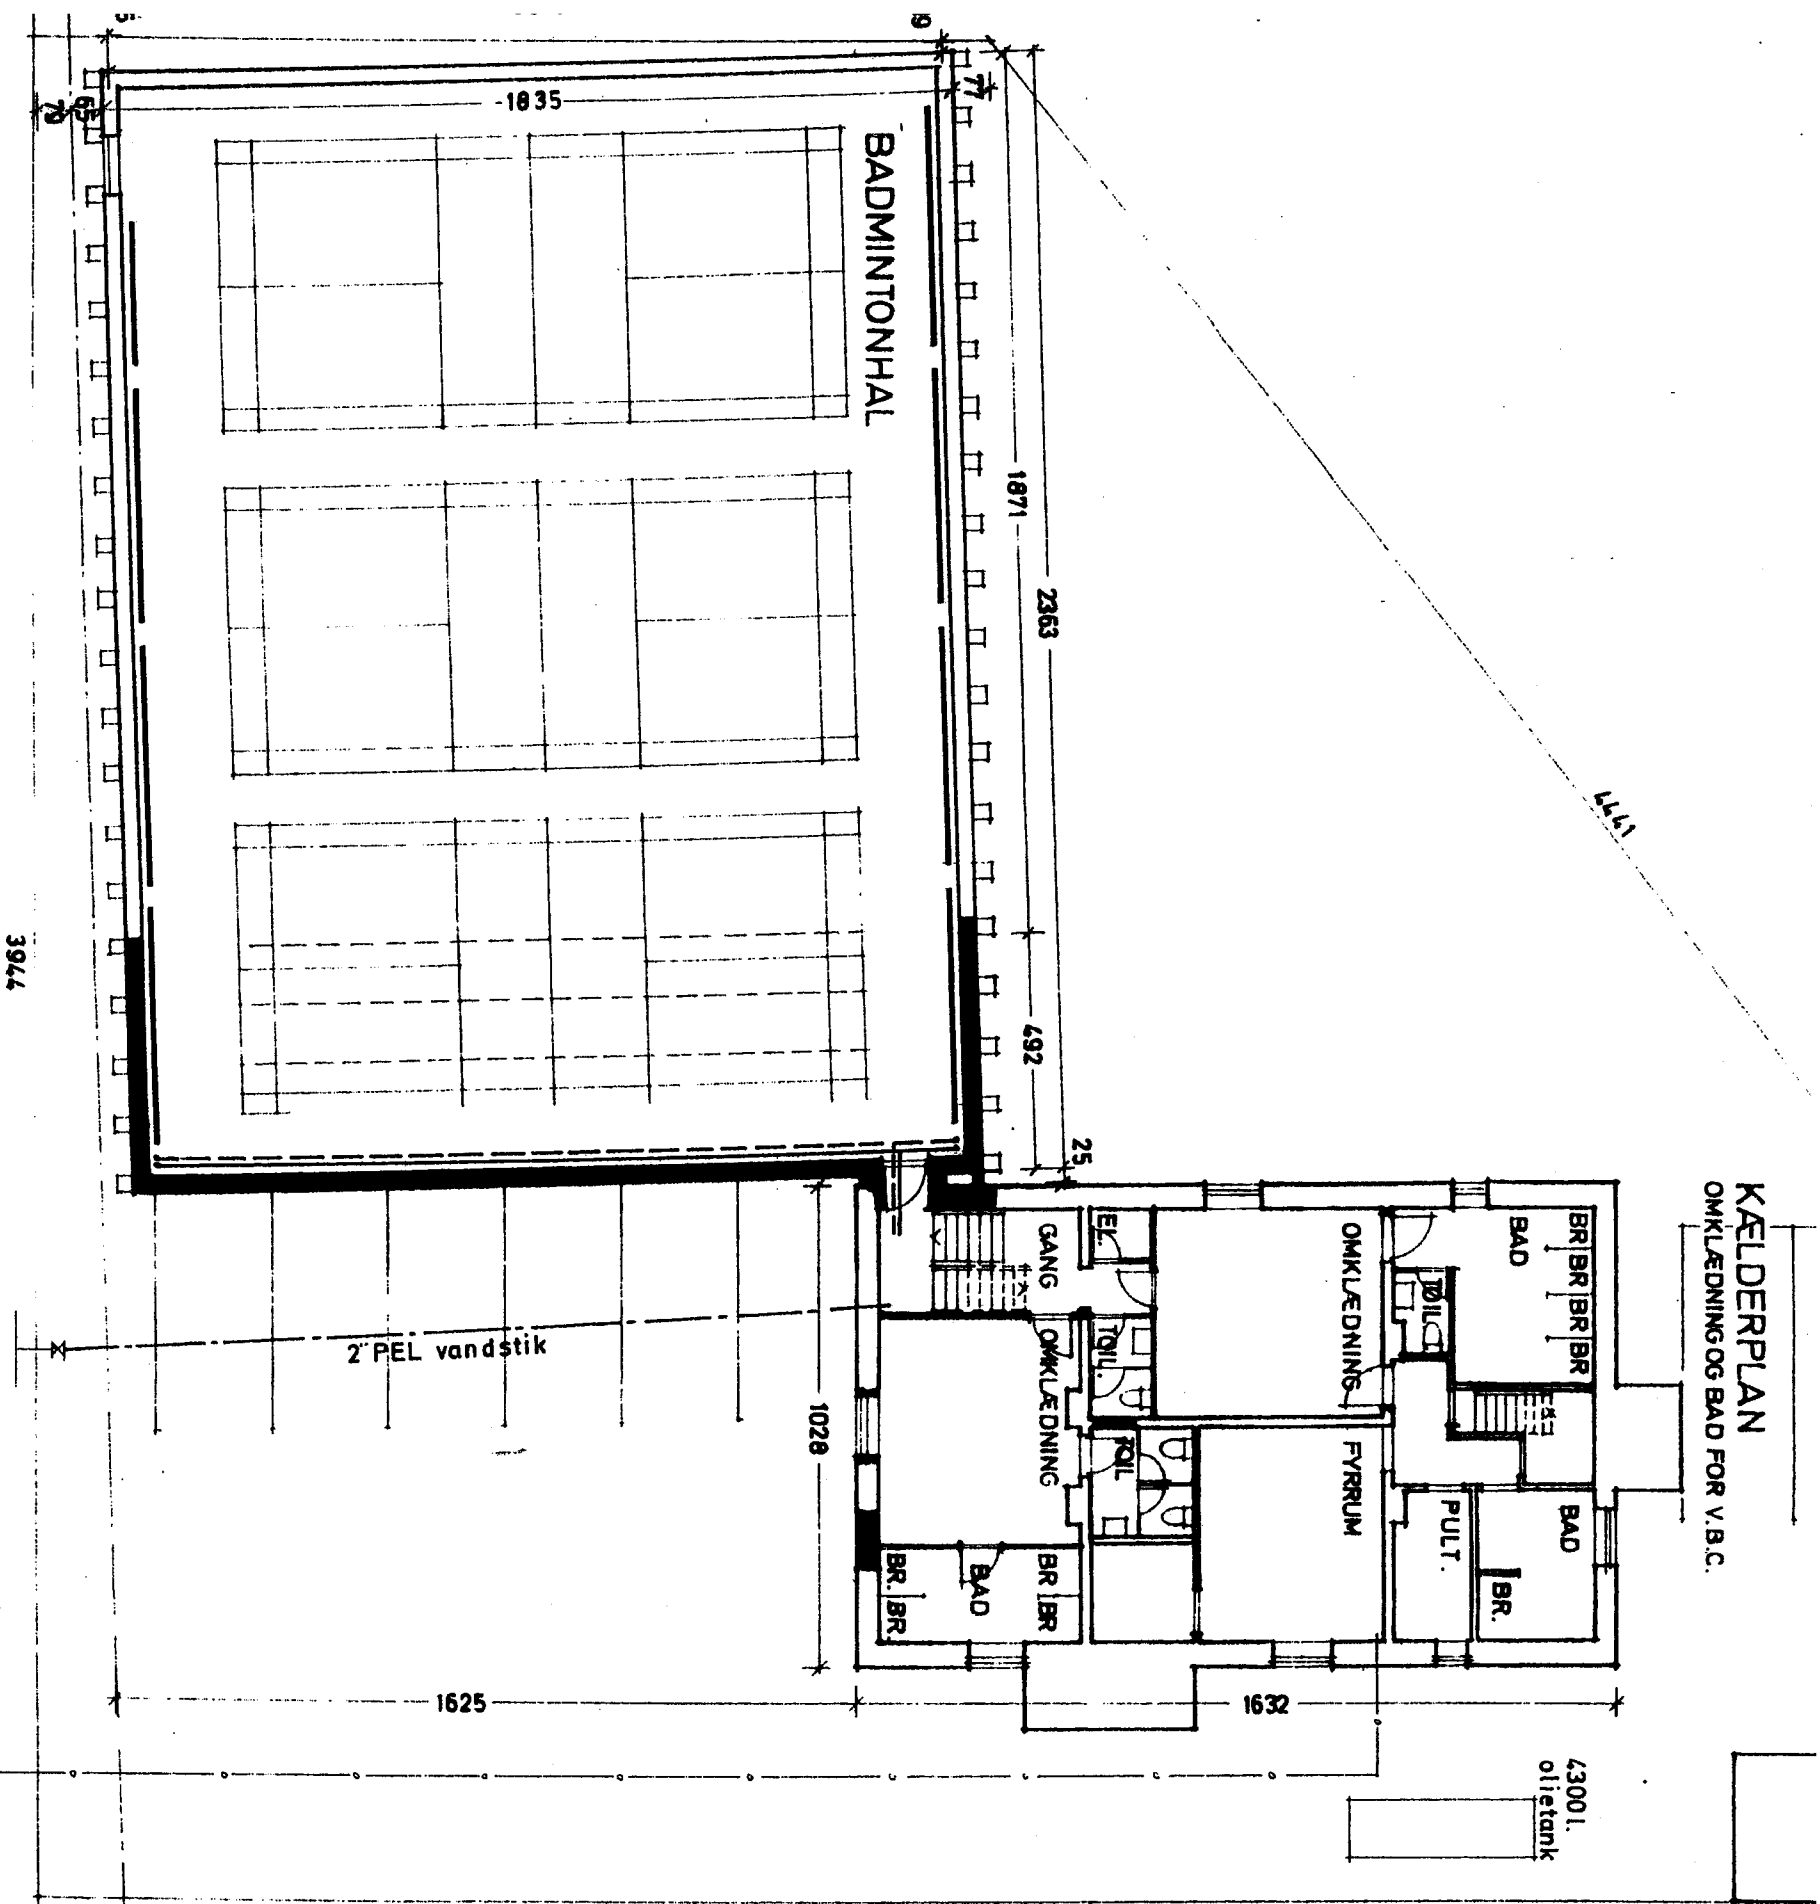

**KÆLDERPLAN  
OMKLÆDNING OG BAD FOR V.B.C.**

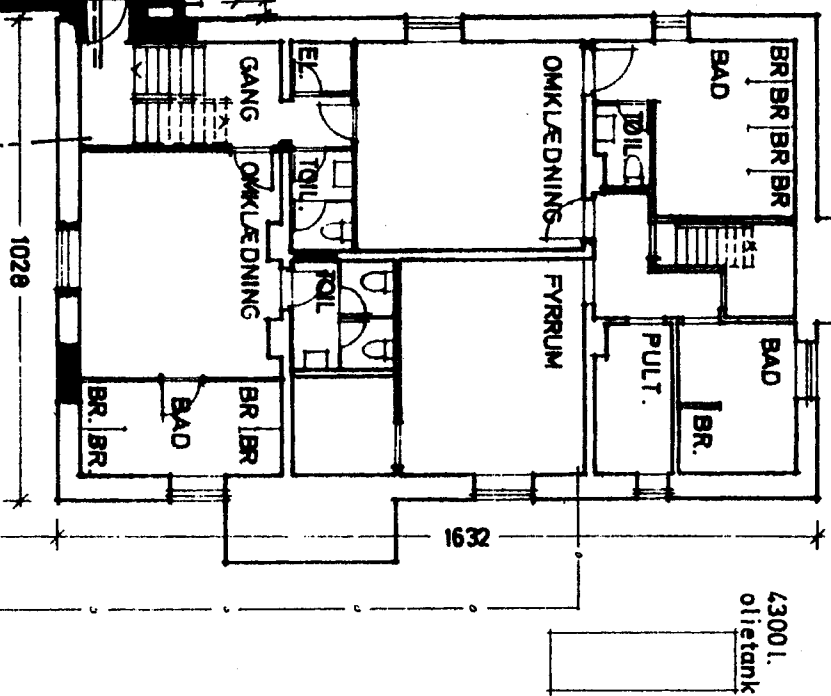

**STUEPLAN  
OPHOLDSAREAL FOR V.B.C.**

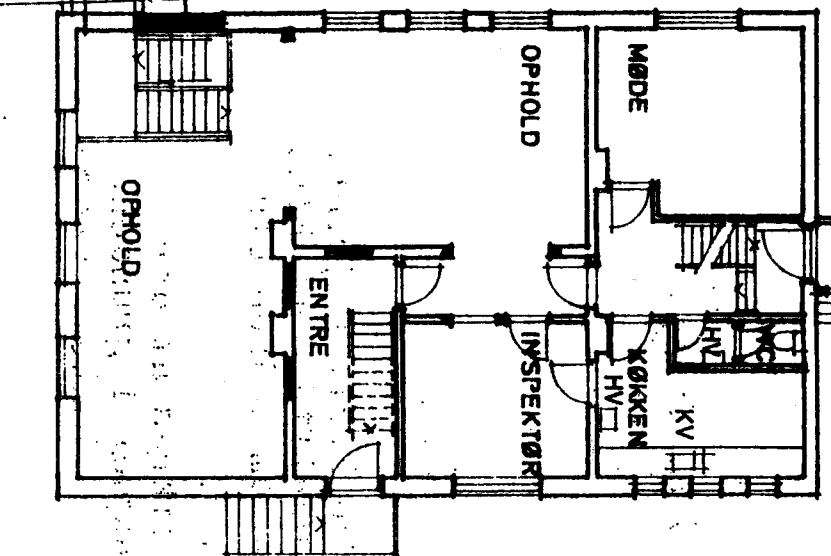

**TIL- OG OMBYGNING**

Bygherre : VALBY BADMINTON CLUB  
Byggeplads: Skellet 30 - 2500 Valby  
Matr.nr. : 205 af Valby

Emne : OVERSIGTSPLANER - INSTALLATIONER  
MA1 : 1:200 Dato: 1.7.1980

Tegnesteue : Bygningsingenør Løff Ingersholm, Hvidstjernens 7, 2791