


ØSTER ALLÉ

BEVÆGELSESRUMMET TIL HVERDAG OG FEST

HELHEDSPLANEN

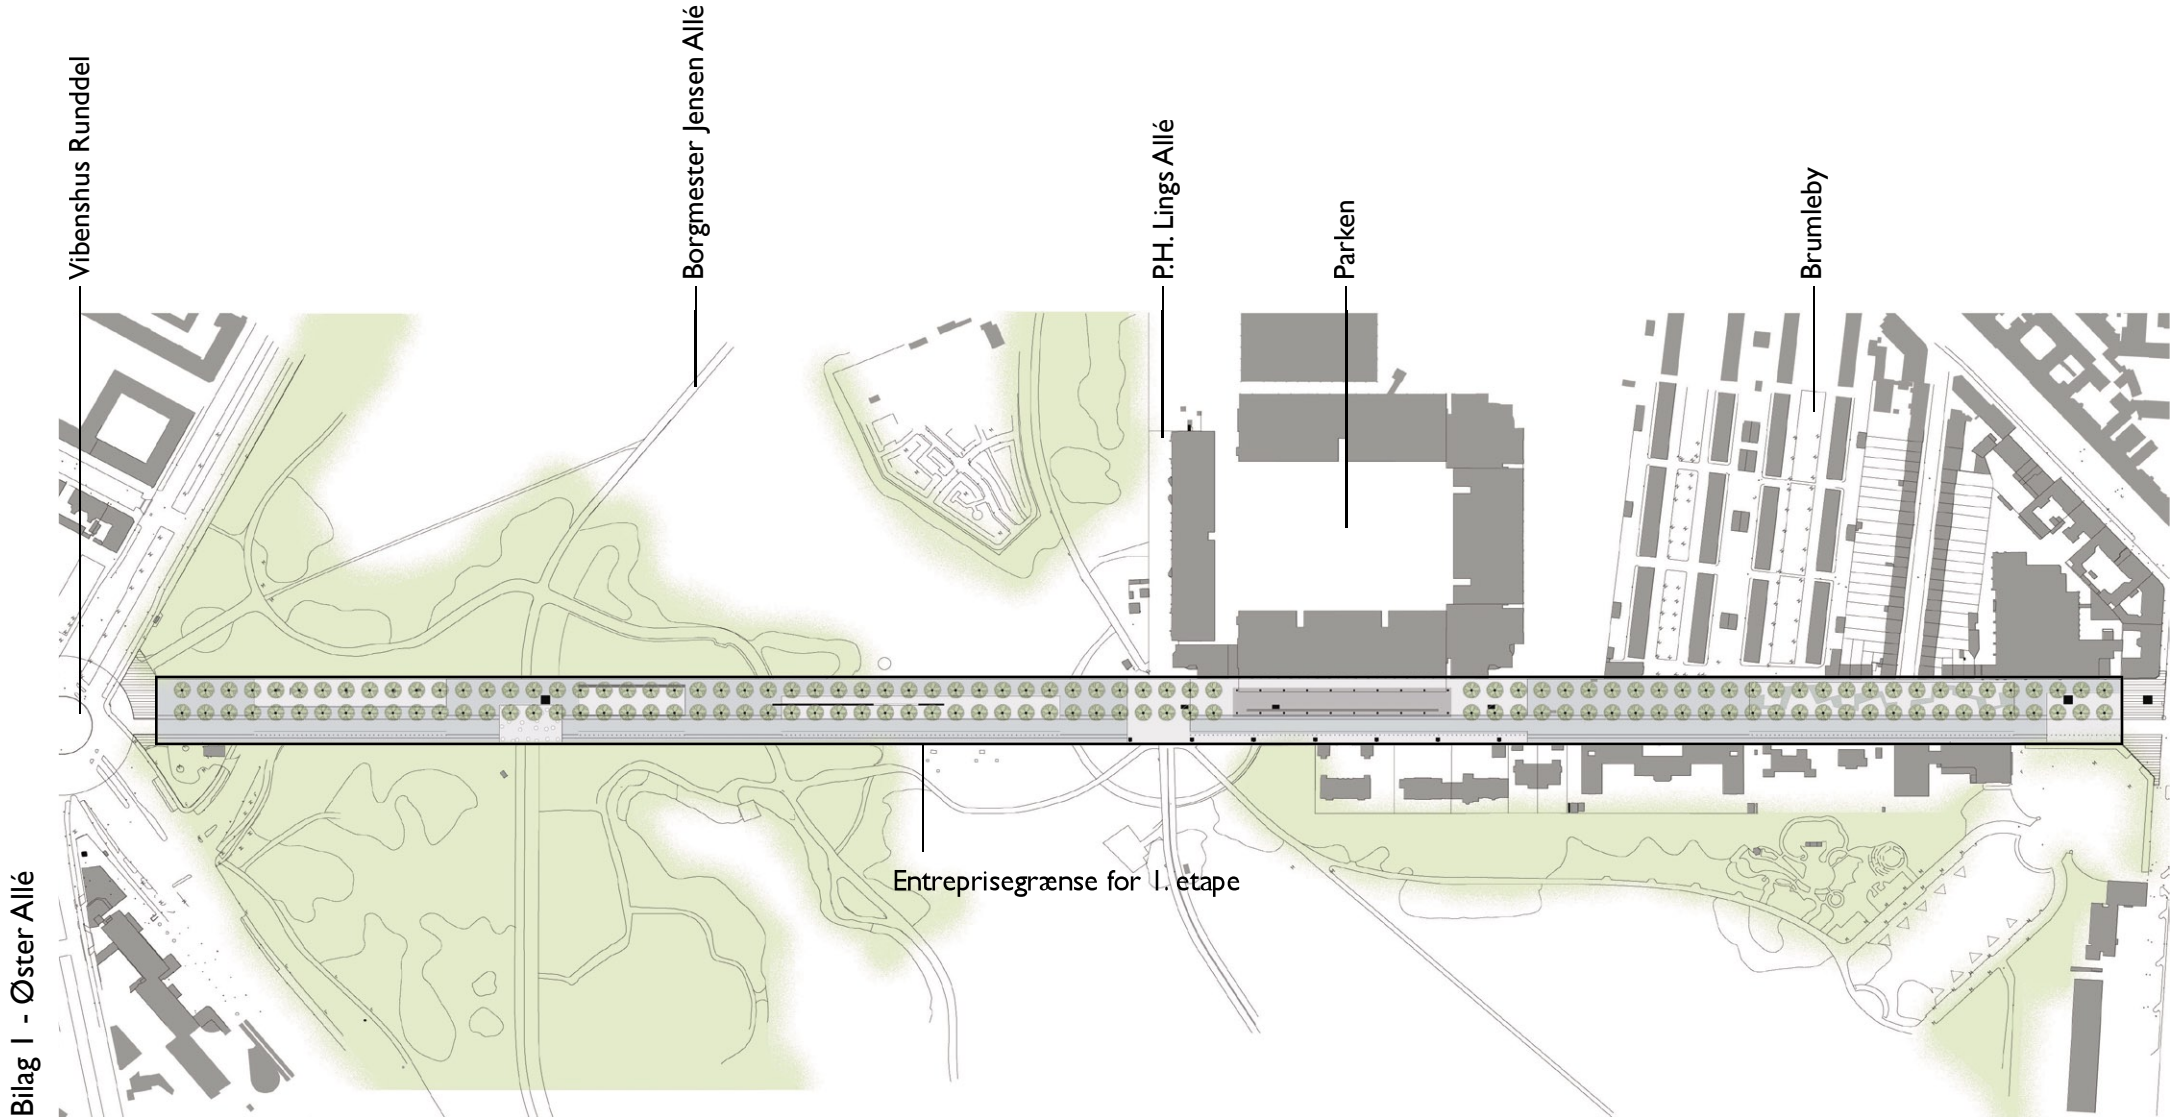

I. etape indeholder kørebane, cykelstier og fortove, samt stor åben flade med nye allétræer - I. etape indeholder ikke aktivitetspladser