


--- Anlægsområde

KRONPRINSESSEGADE
 Indre By
 Projektforslag
 Bilag 3A





KONGENS HAVE

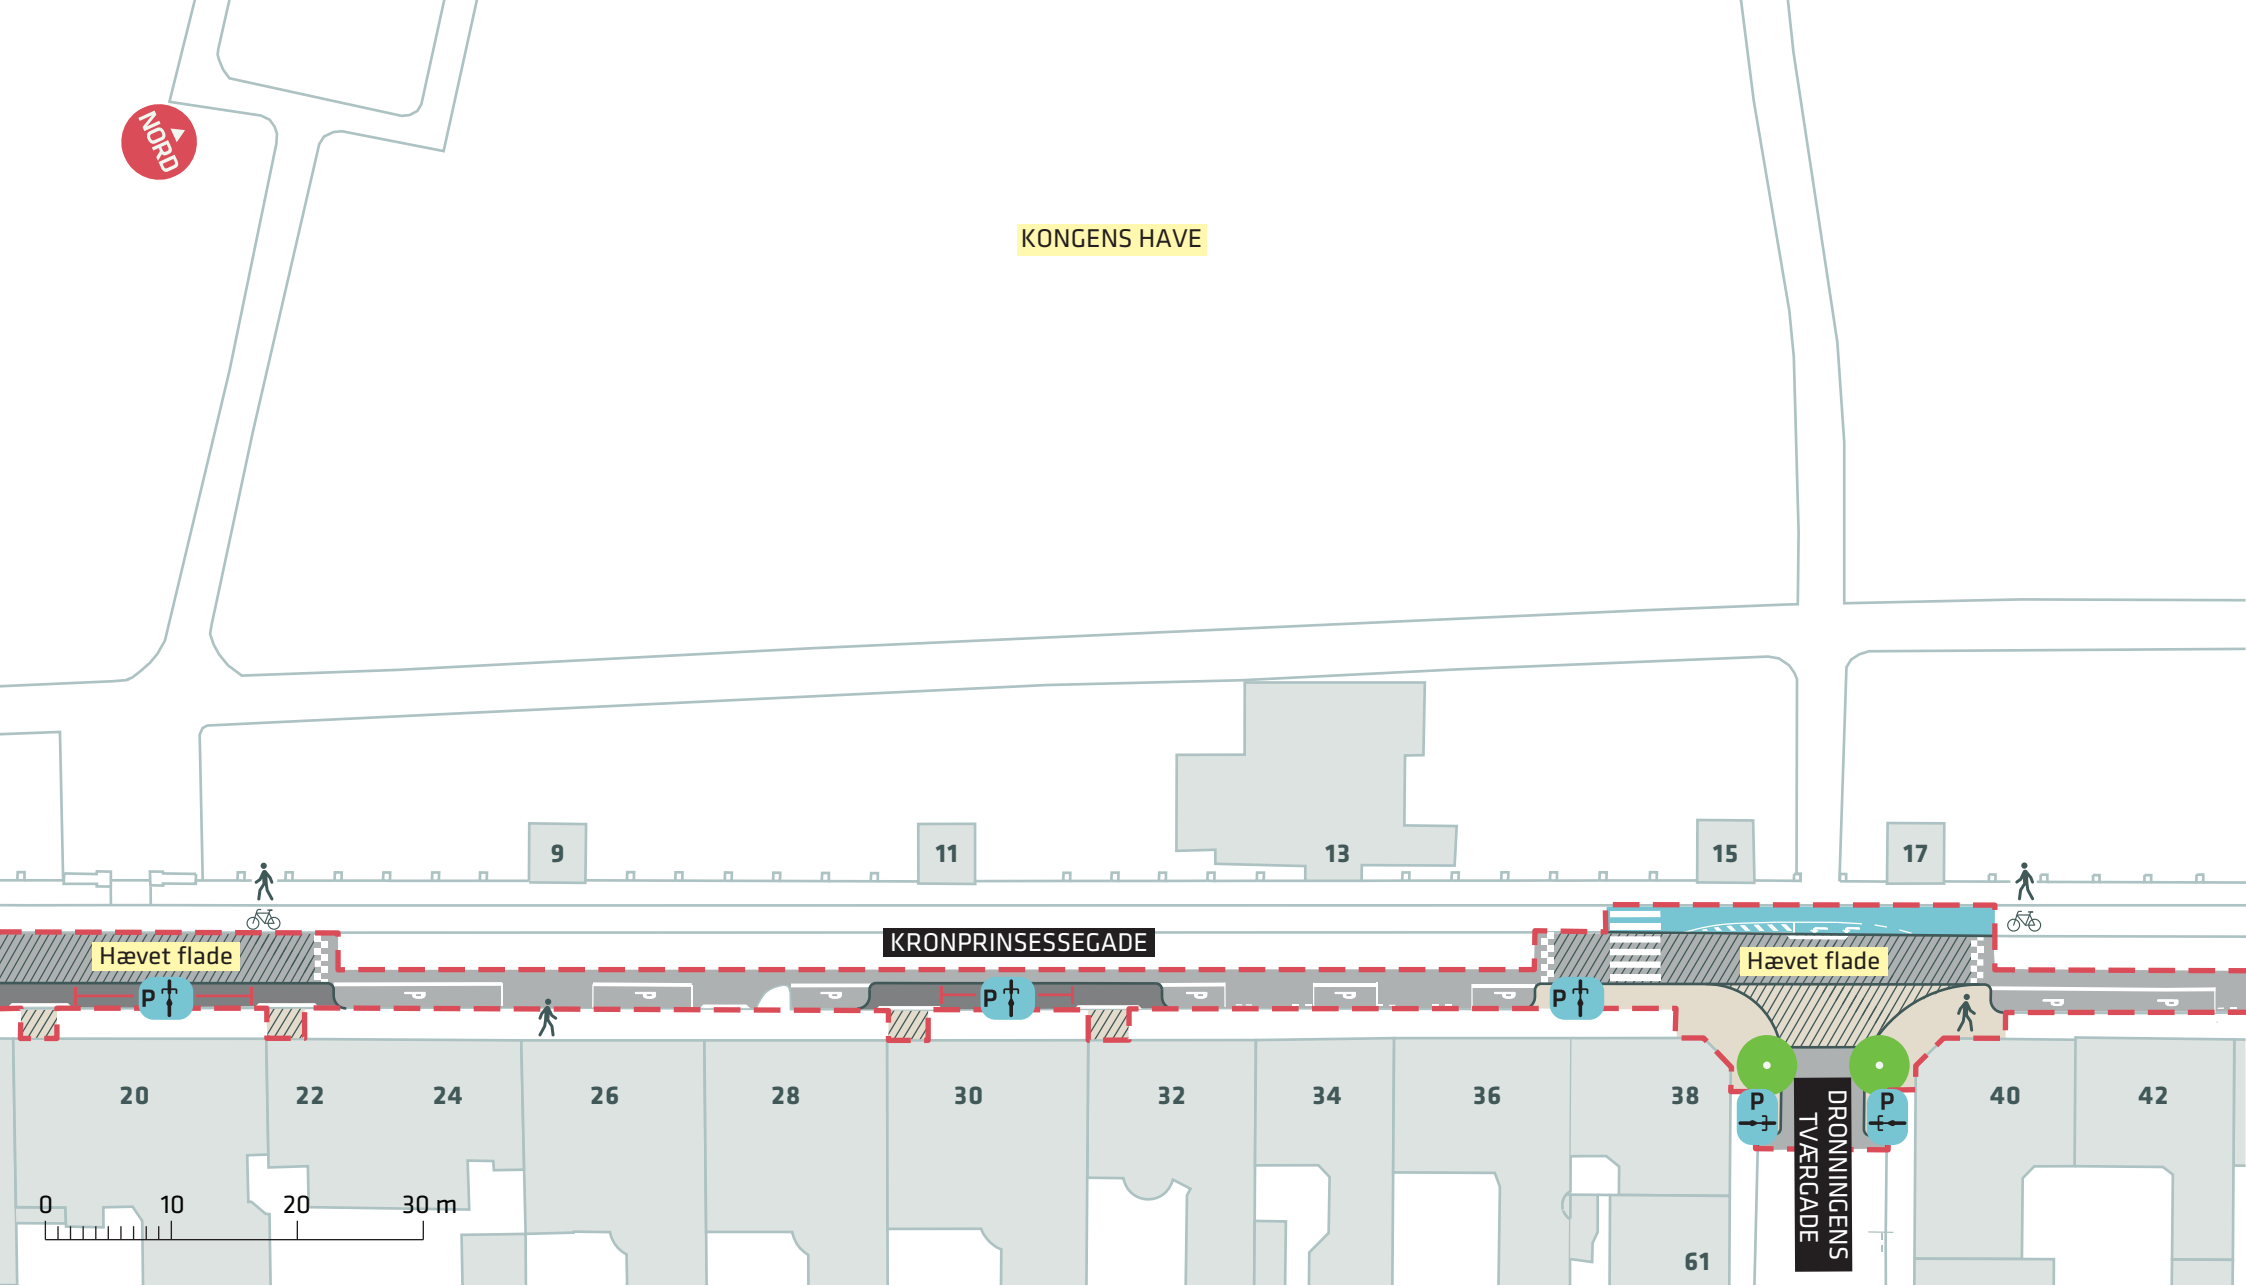

--- Anlægsområde

● Nyt træ (2 stk.)

KRONPRINSESSEGADE

Indre By

Projektforslag

Bilag 3B





KONGENS HAVE

SØLVGADE


KRONPRINSESSEGADE


KRONPRINSESSEGADE

0 10 20 30 m

--- Anlægsområde



KRONPRINSESSEGADE
Indre By
Projektforslag
Bilag 3C

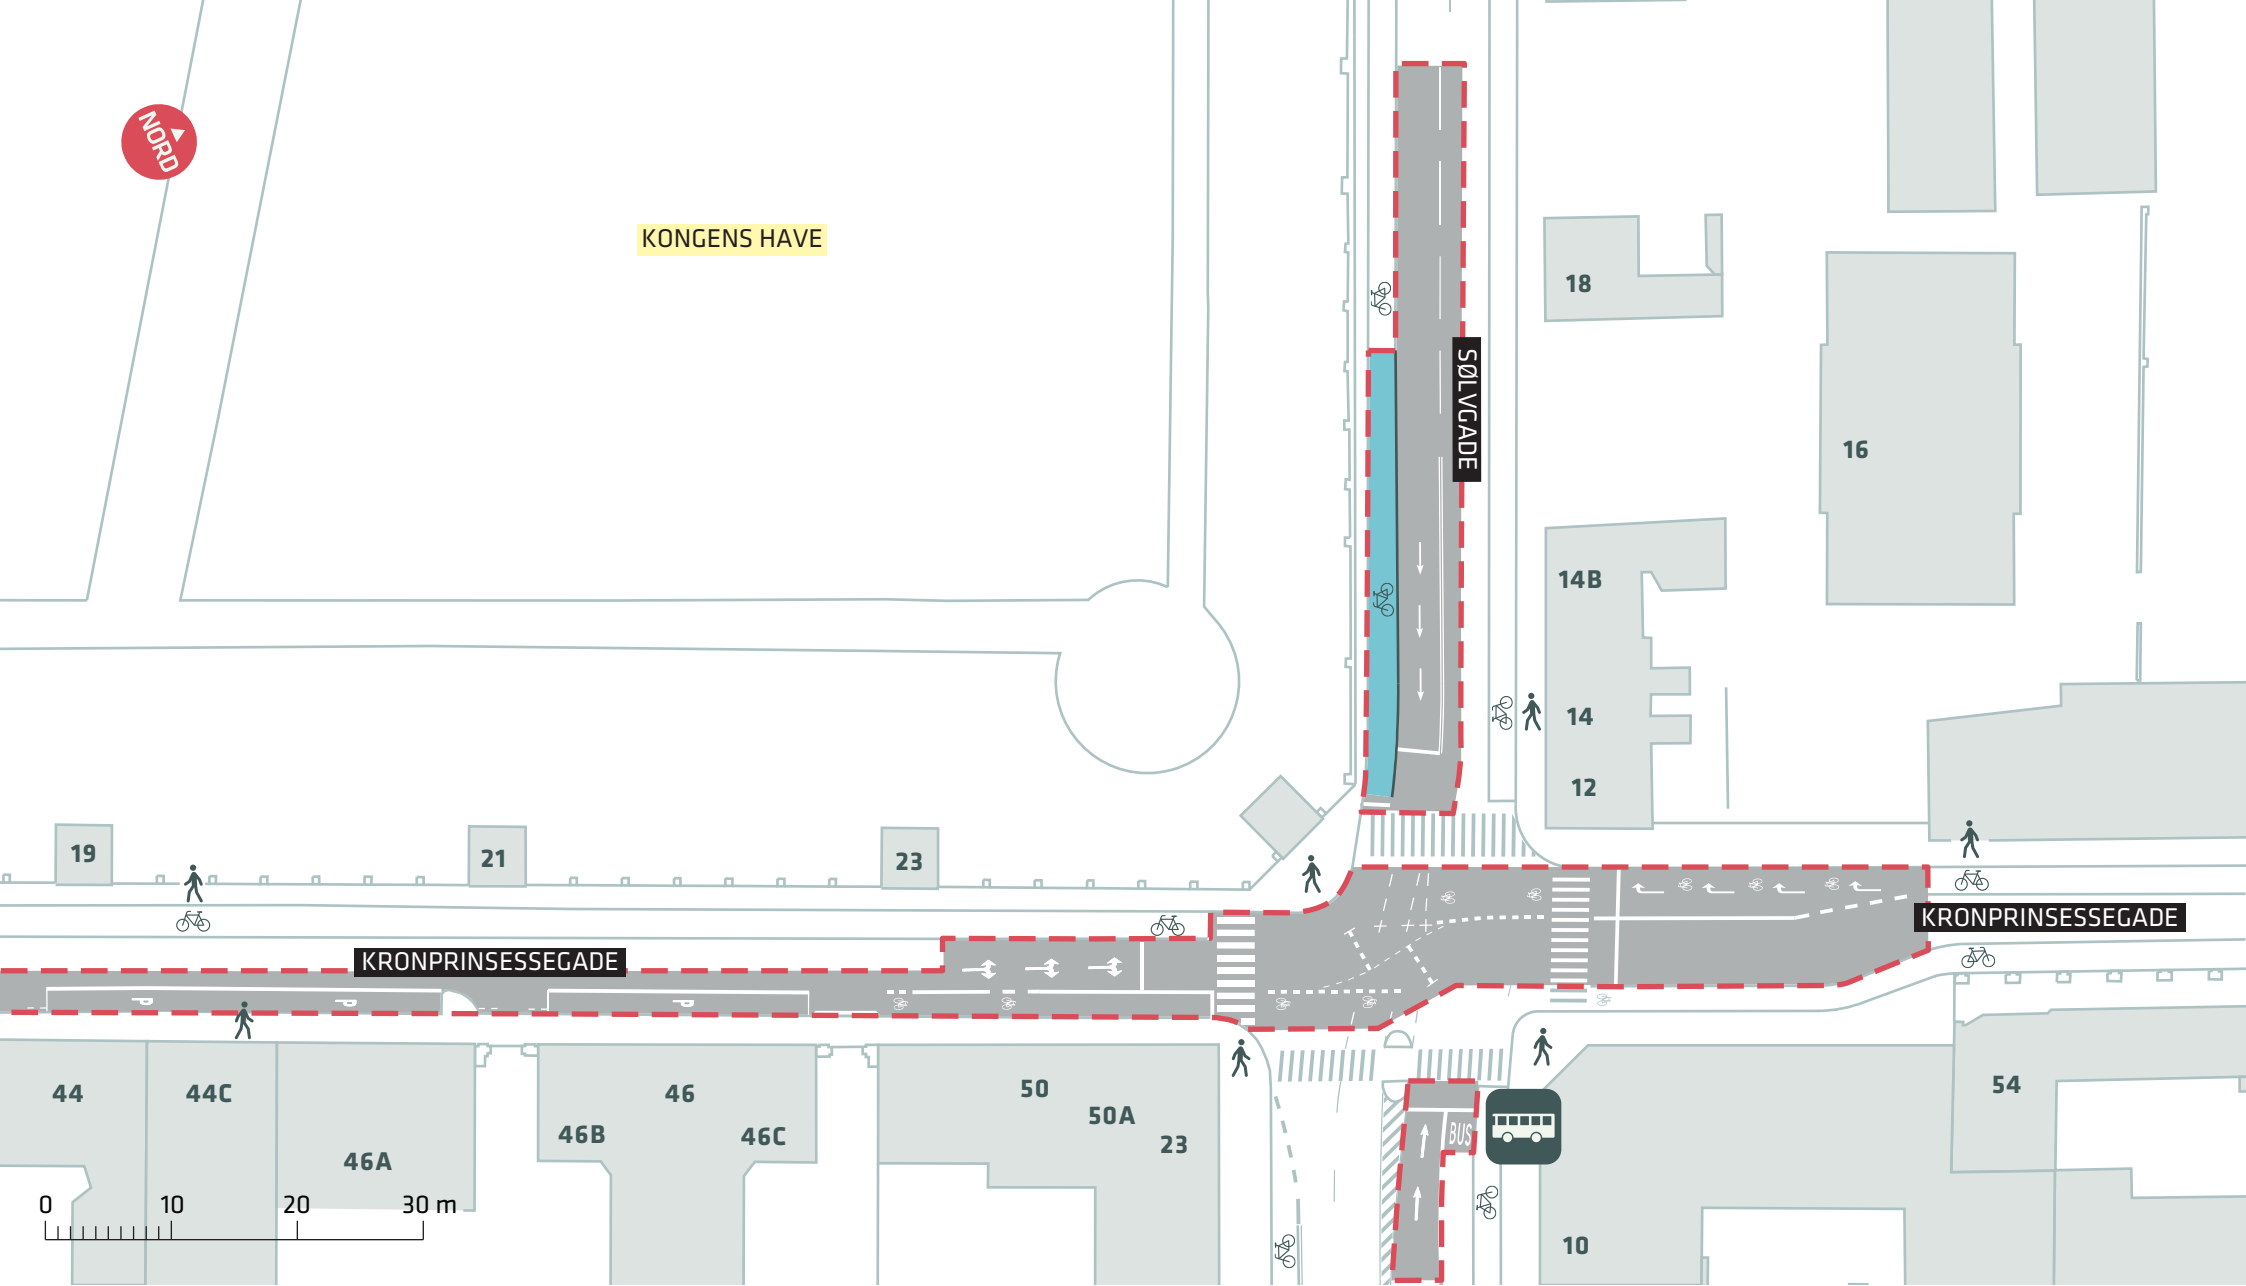

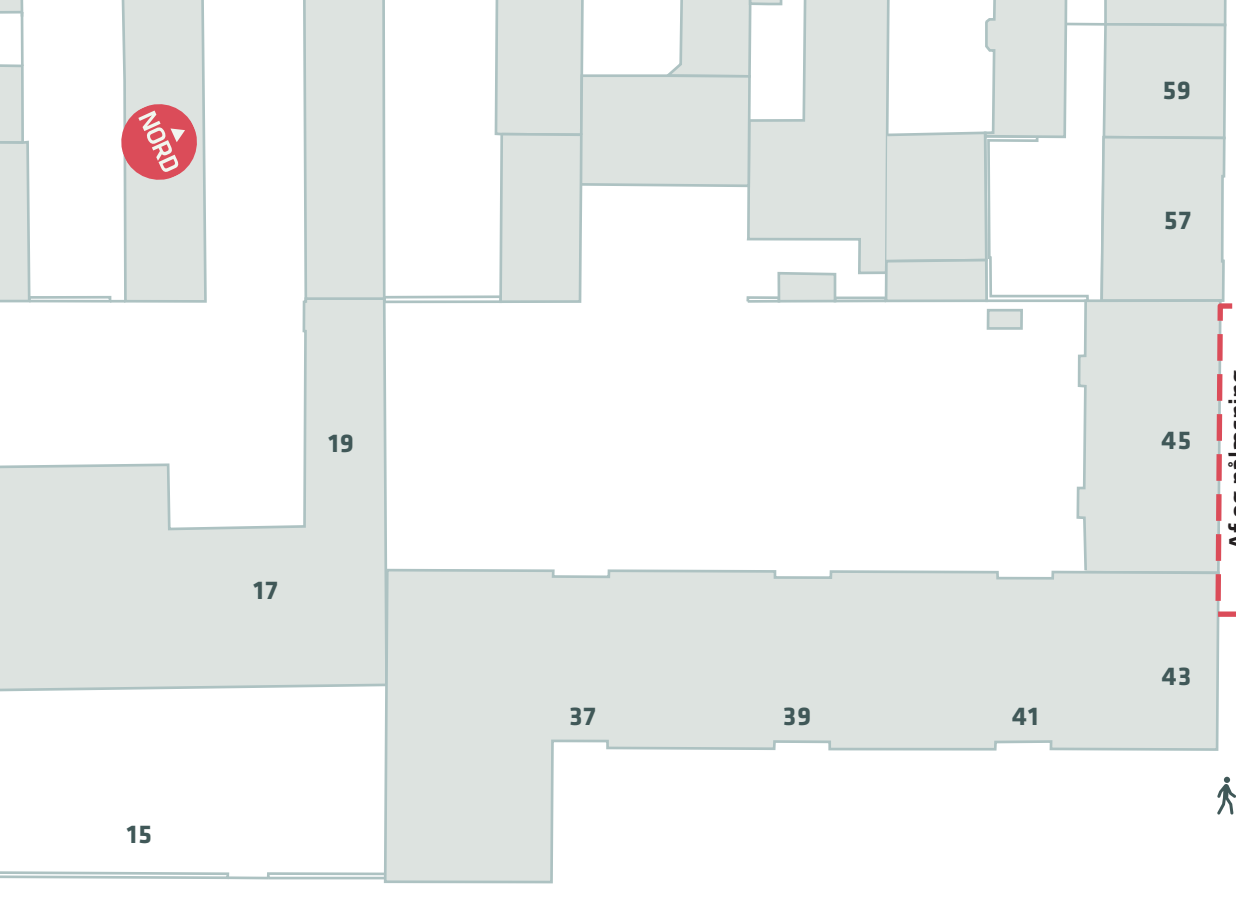

DRONNINGENS TVÆRGADE

Af og pålæsning
tilladt

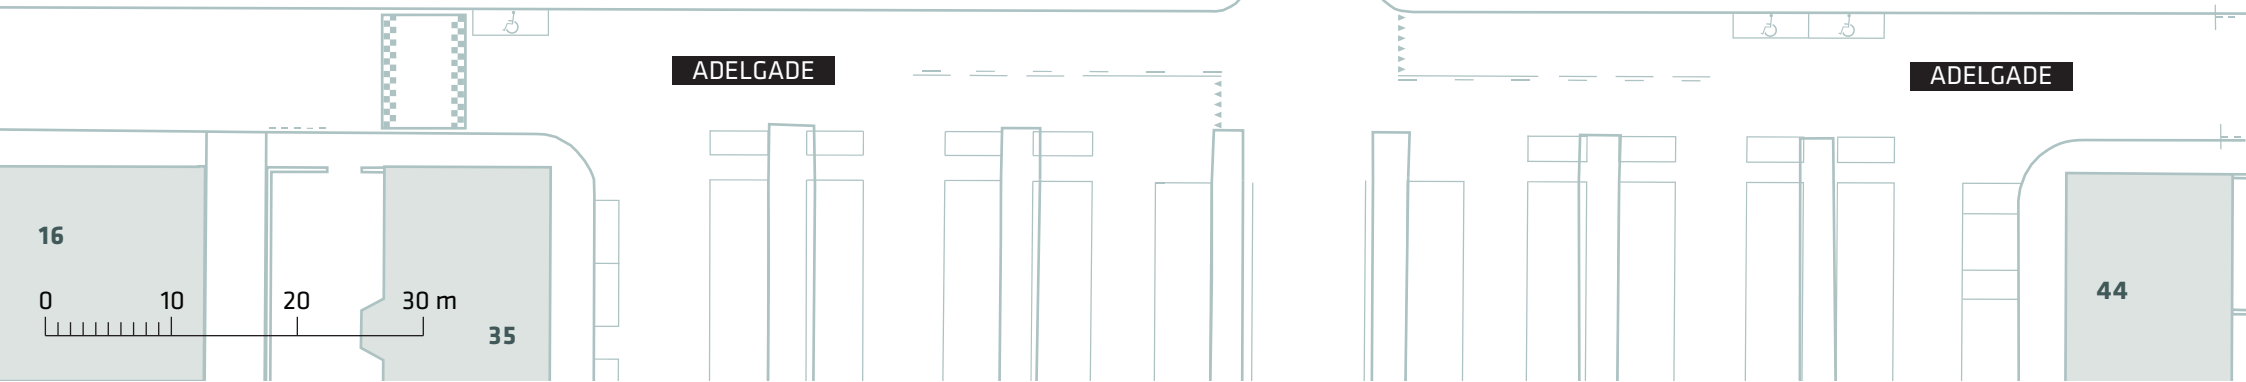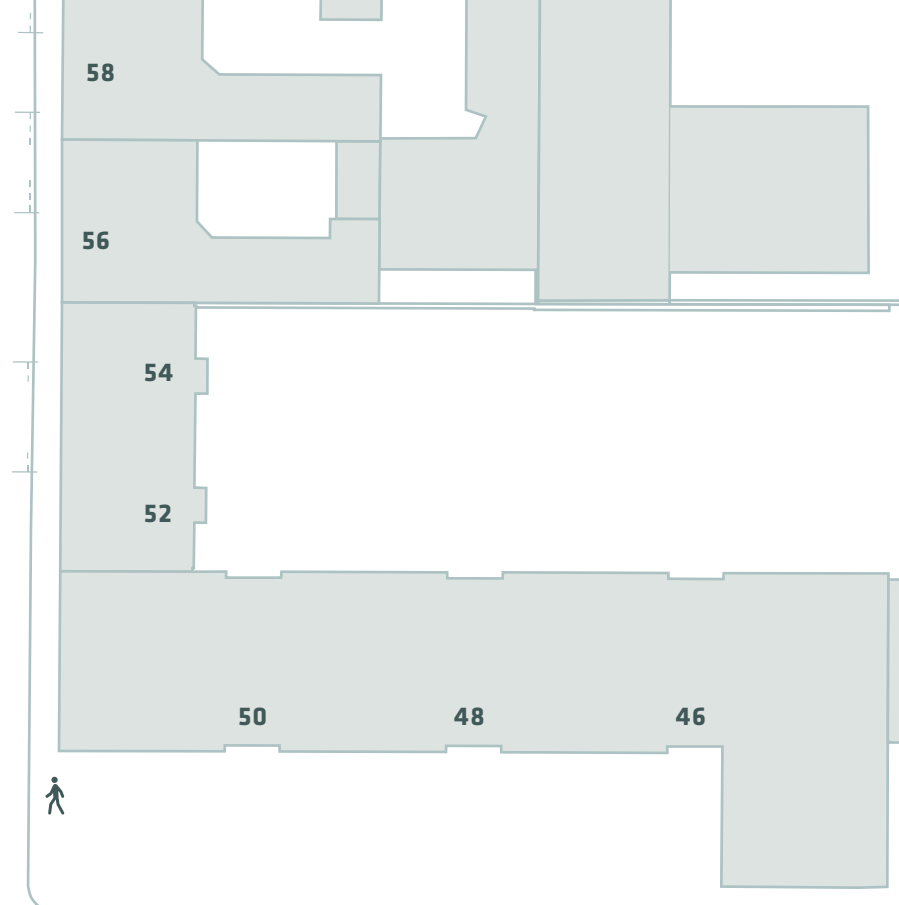

ADELGADE

ADELGADE

--- Anlægsområde

KRONPRINSESSEGADE
Indre By
Projektforslag
Bilag 3D

