

Sverrigsgade 4 - Situationsplan
1:500






Sverrigsgade - Nordfacade mod gård
1:200



Sverrigsgade - Sydfacade mod gade
1:200



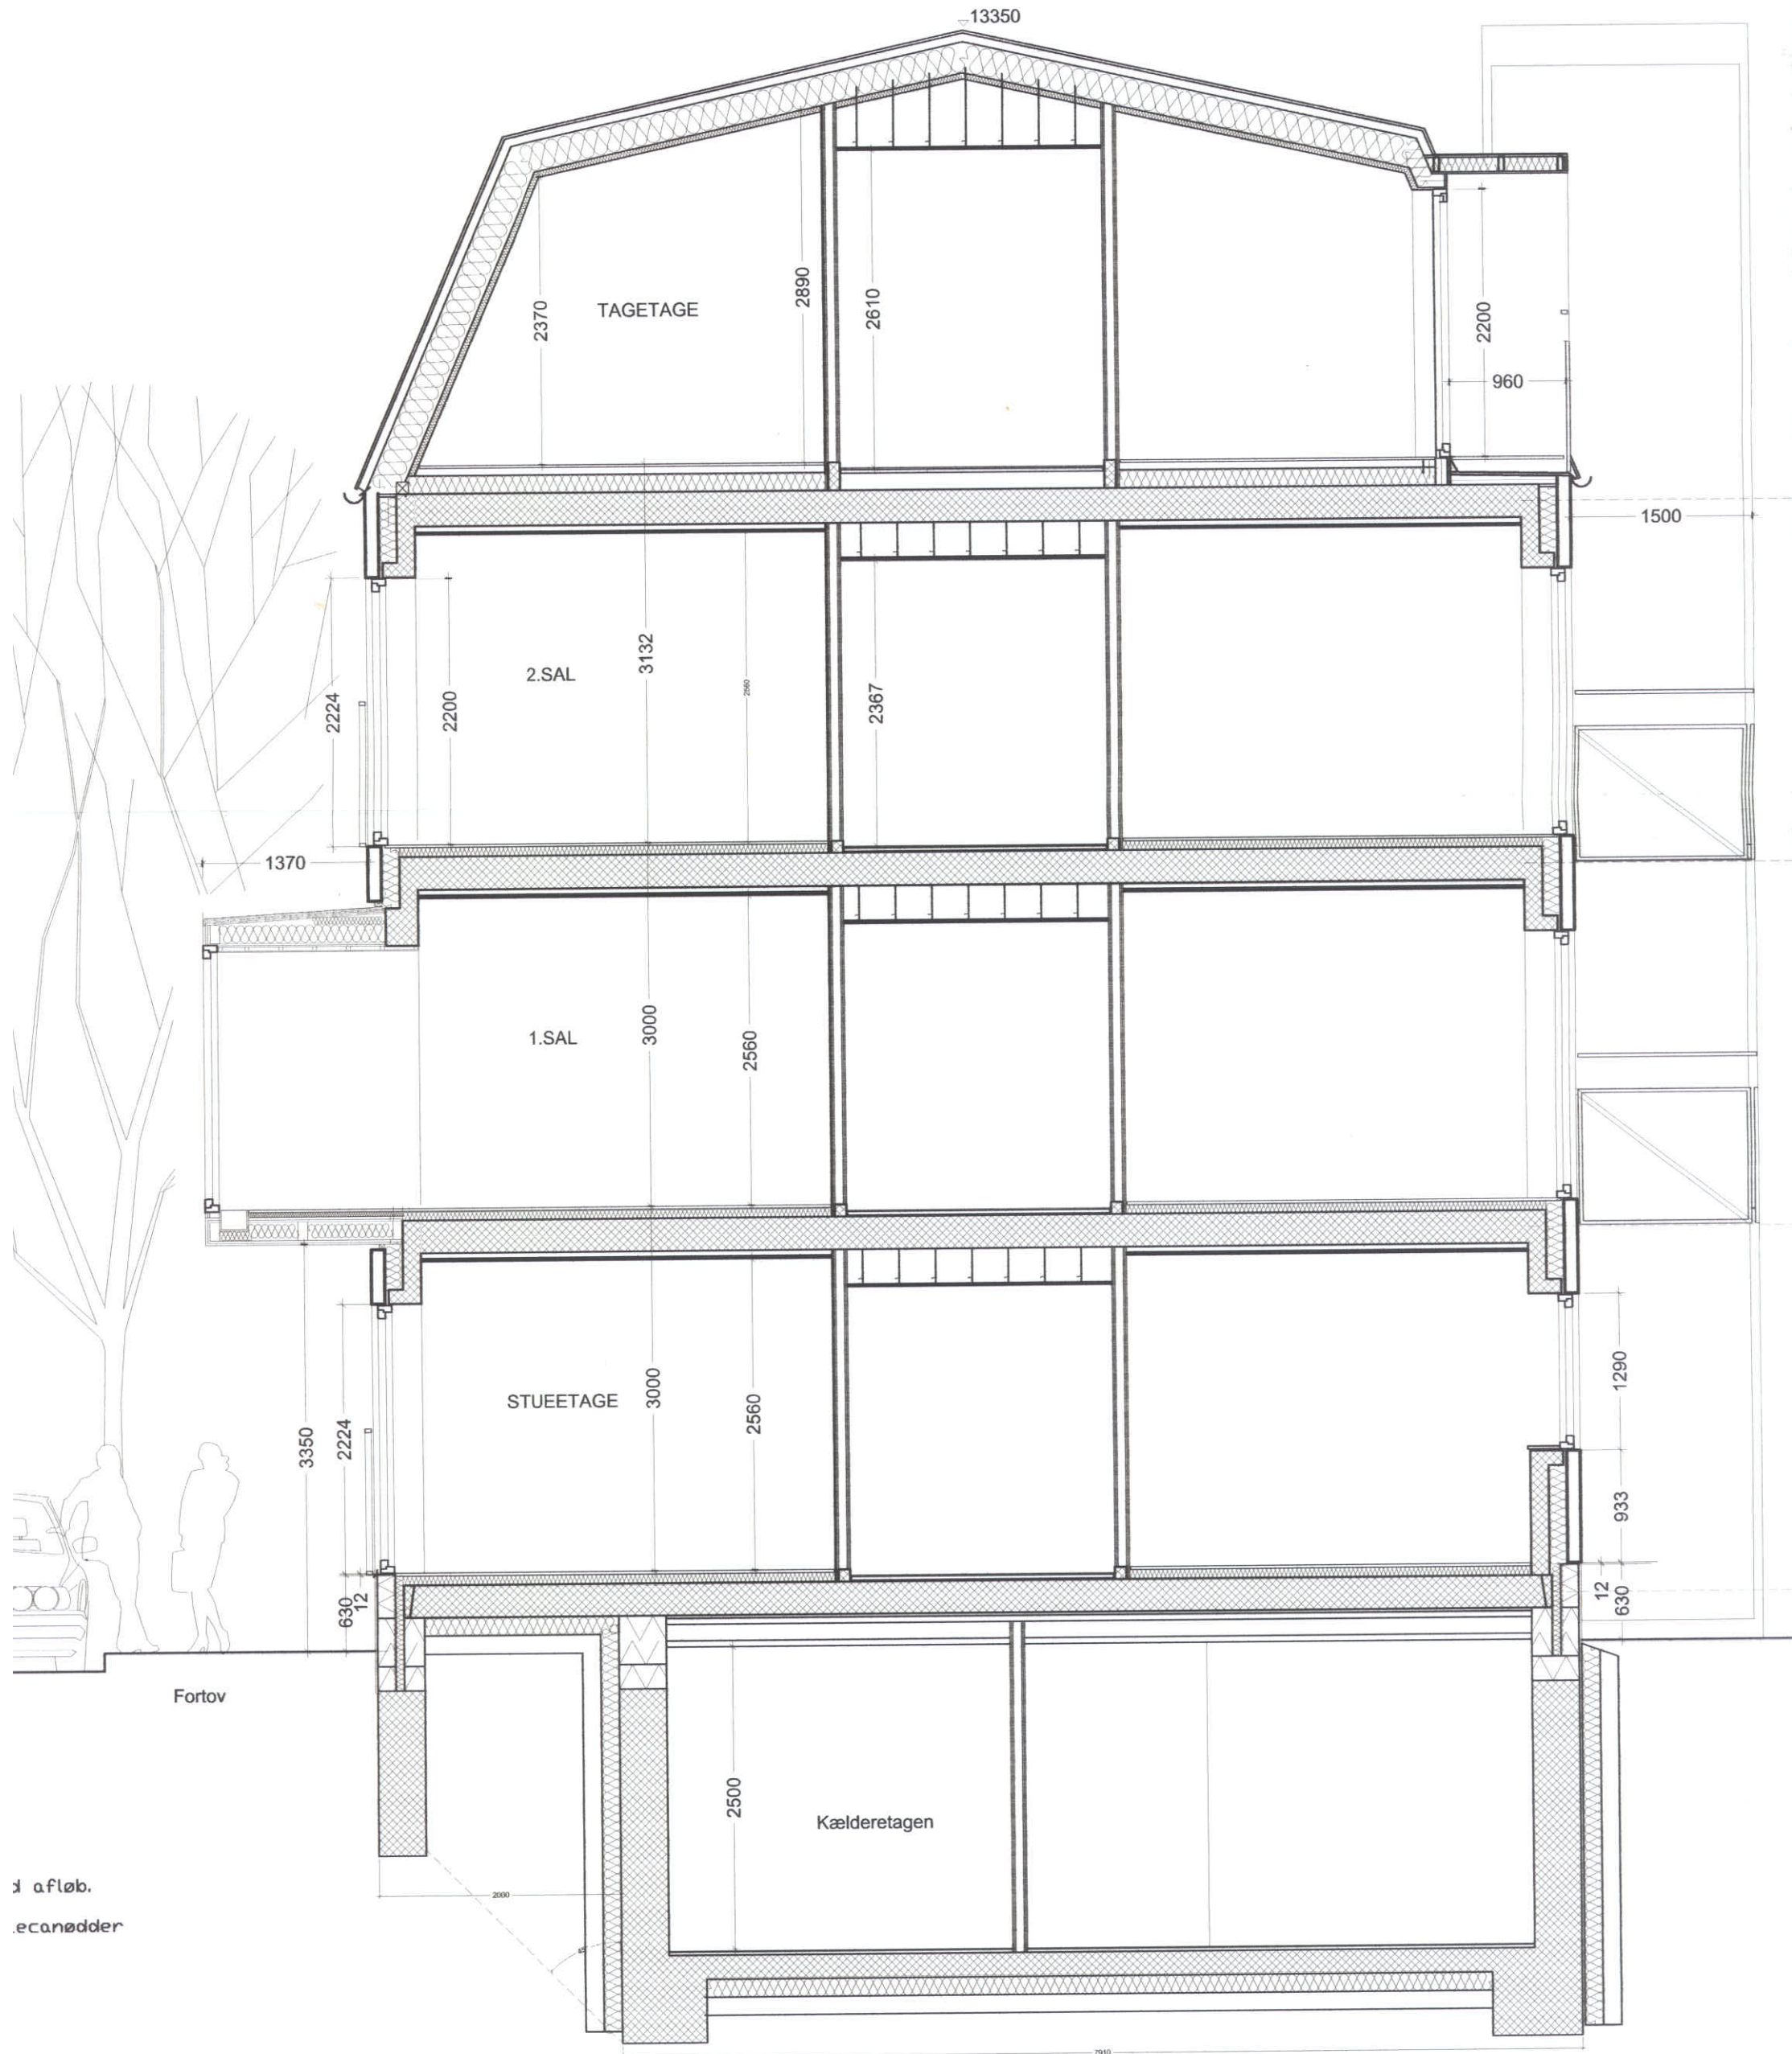

afløb.
ecanødder