

NY GLASAFSKÆRMNING
 I GAVE AF CENTER -
 GADE MELLEM BYGN. D
 OG BYGN. S


Spinderiet
 Stueetage
 01.11.07
 1:300

Meter


AK83
 ARKITEKTER HAA PAR
 Valdemars Torvvej 9
 2620 ALBERTSLUND
 TLF. +45 43 66 08 00
 FAX +45 43 66 08 01
 AK83 © AK83.DK

SPINDERIERNE
 Bilag til notat vedr. lukning af indgange 23.03.2011

NY GLASAFSKÆRMNING
MELLEM BYGNING D OGS
MED PERMANENT ÅBEN
INDGANGSPORT

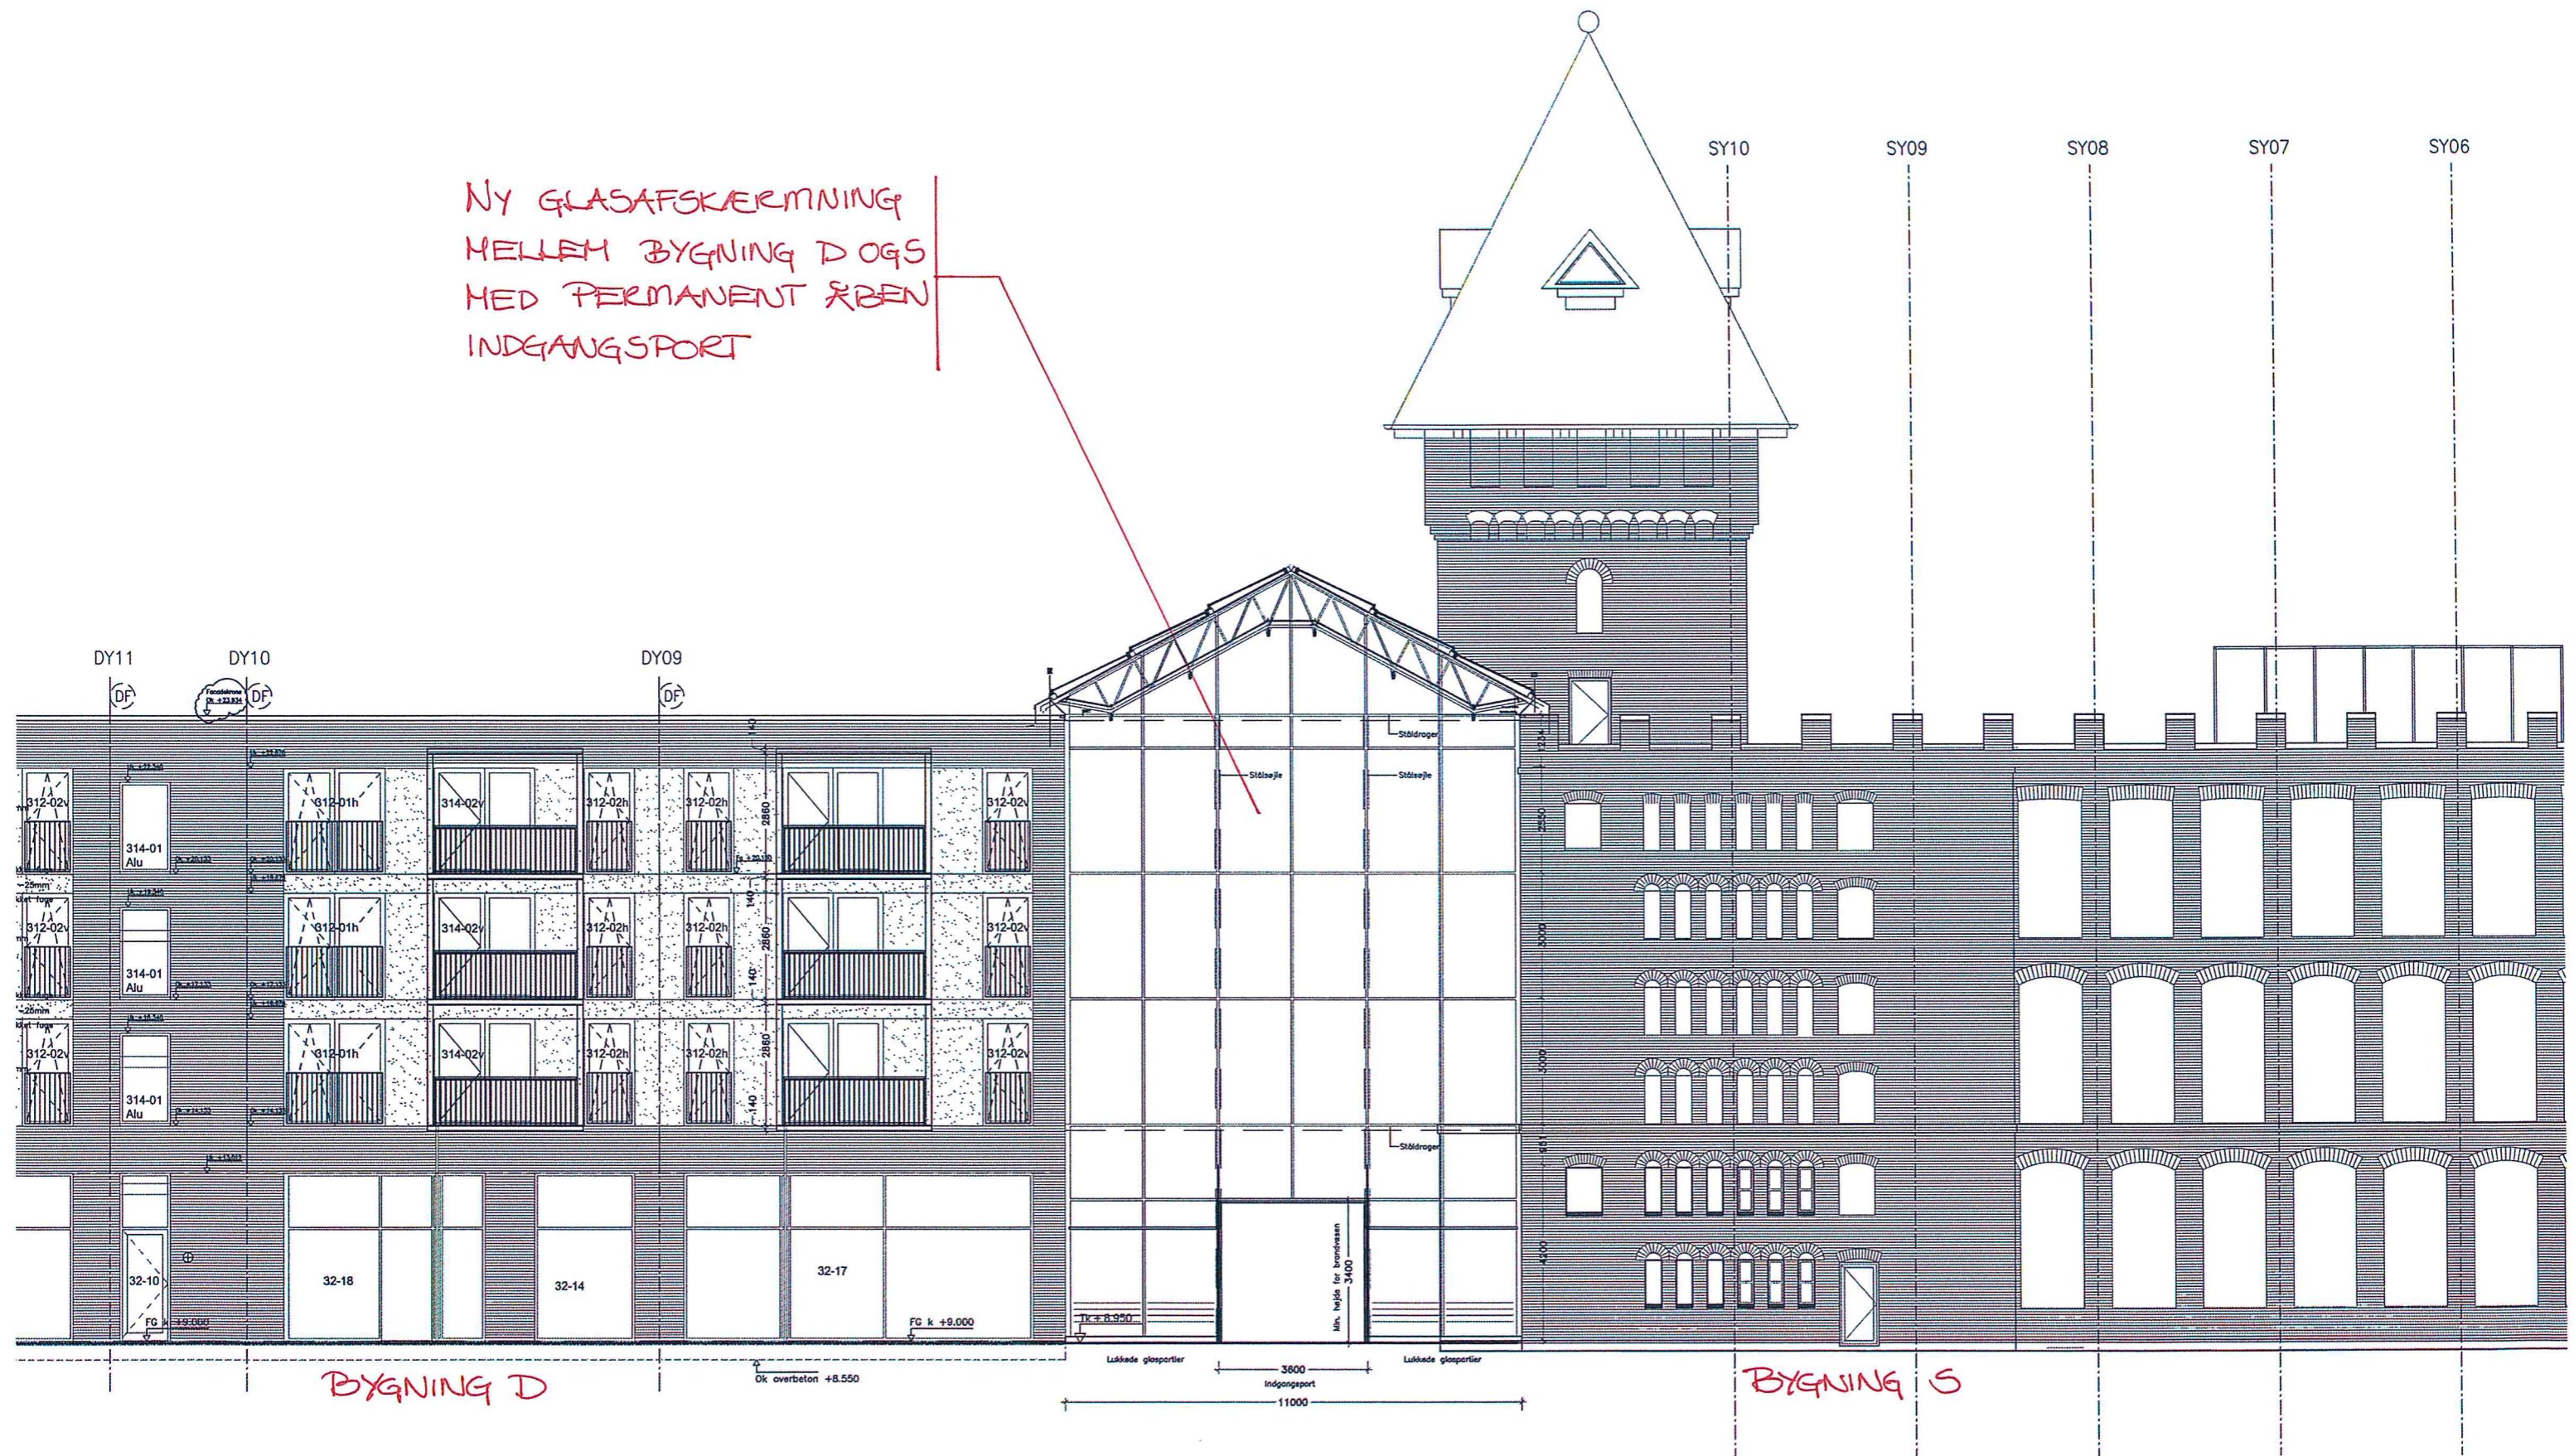


Spinderiet Valby
Facadelukning, Forslag B2
Mål 1:150
Dato: 2011-03-23

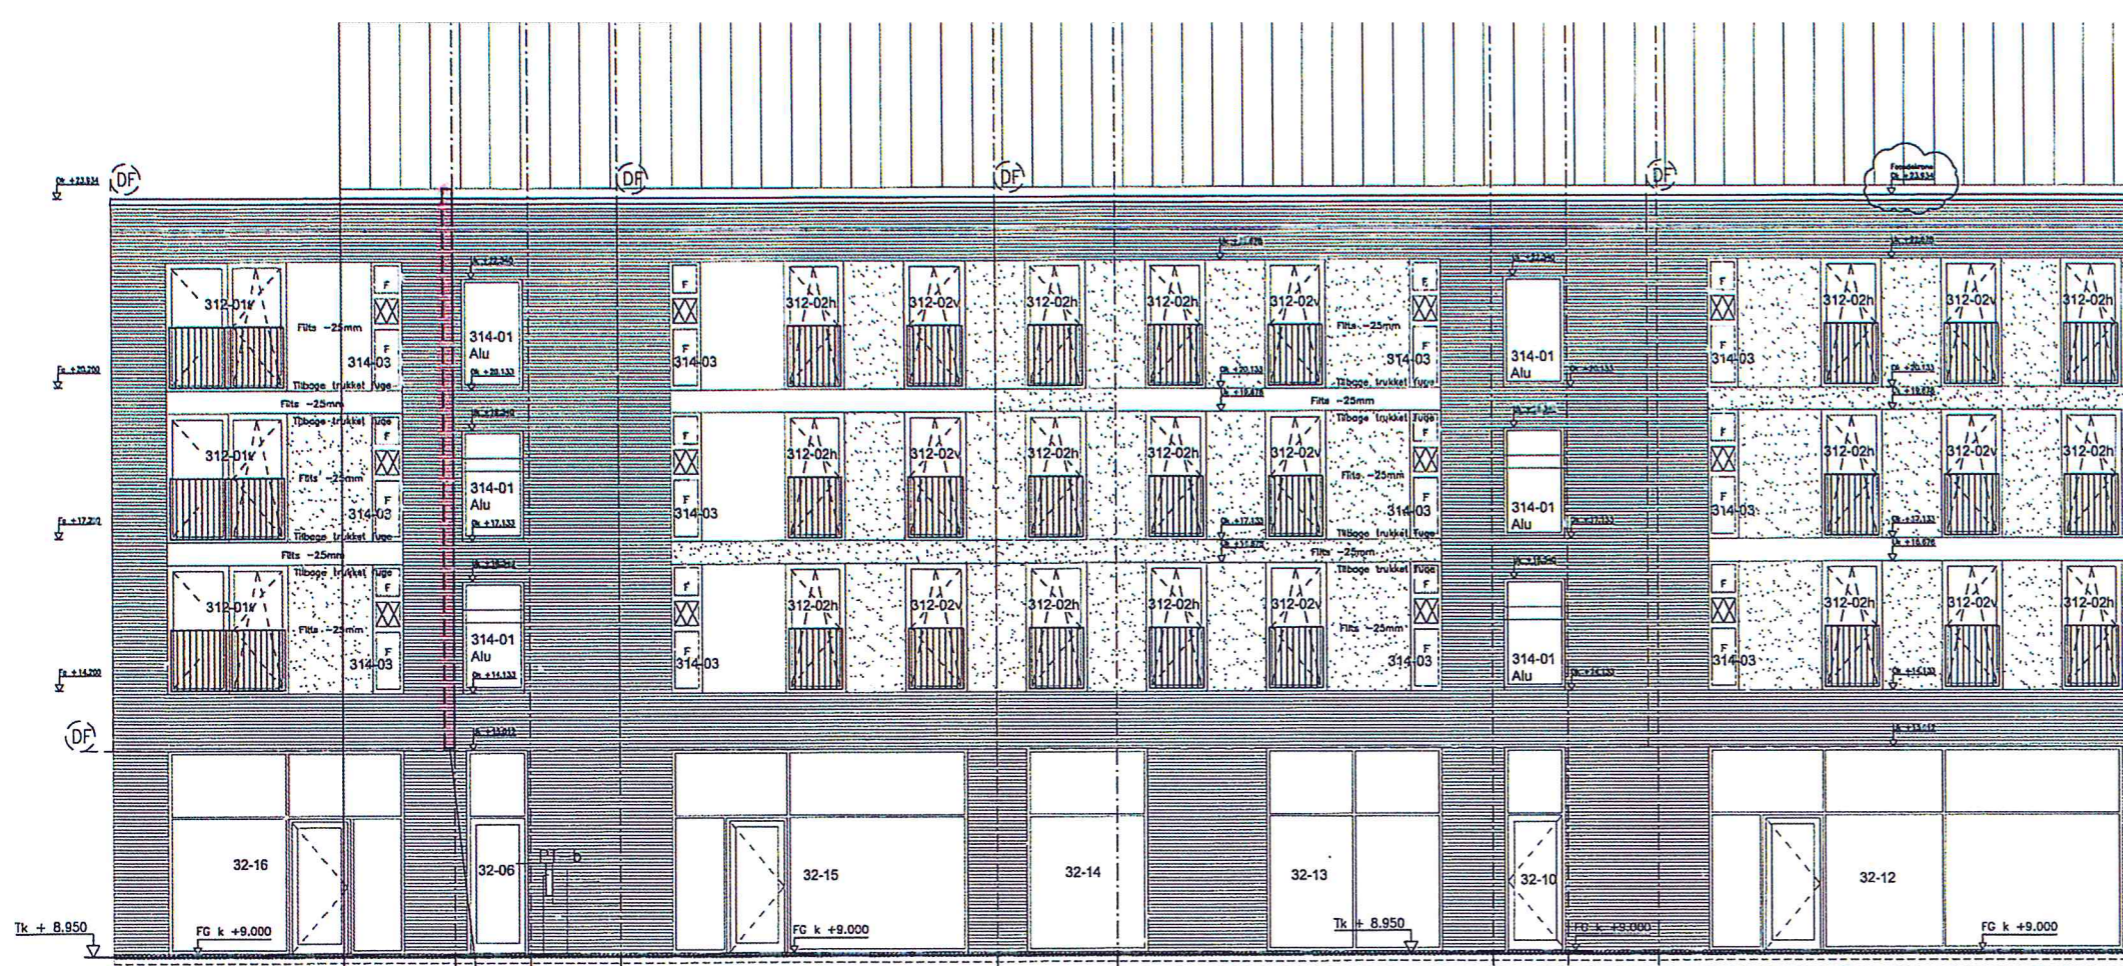

BYGNING D SYD FACADE
 LUKNING AF STRØGFACADE
 FACADE MOD VALBY TORVEGADE
 Facade mod syd, overdækket gade mod bygning S

BYGNING S NORD FACADE

RULLEGITTER RULLEGITTER

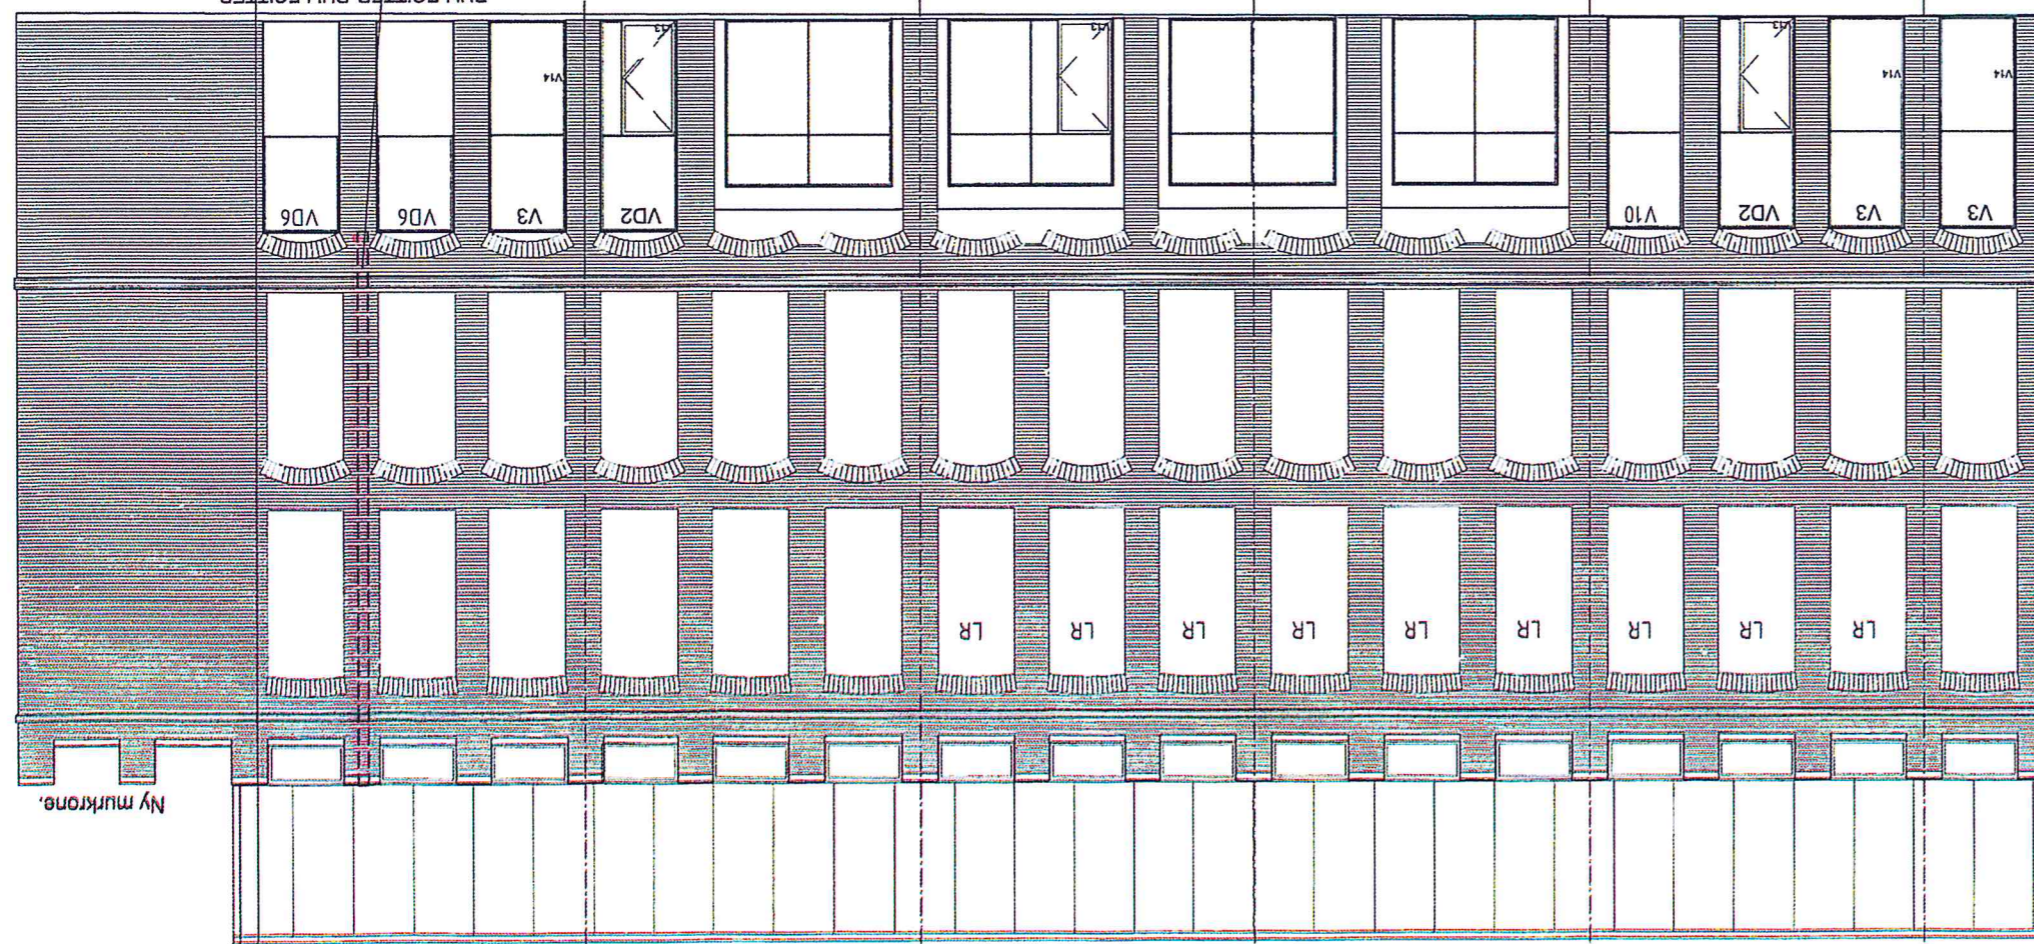

SPINDERIERNE
 Bilag til notat vedr. lukning af indgange
 23.03.2011

FACADER BYGNING D + S
 MÅL 1:150