
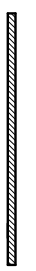

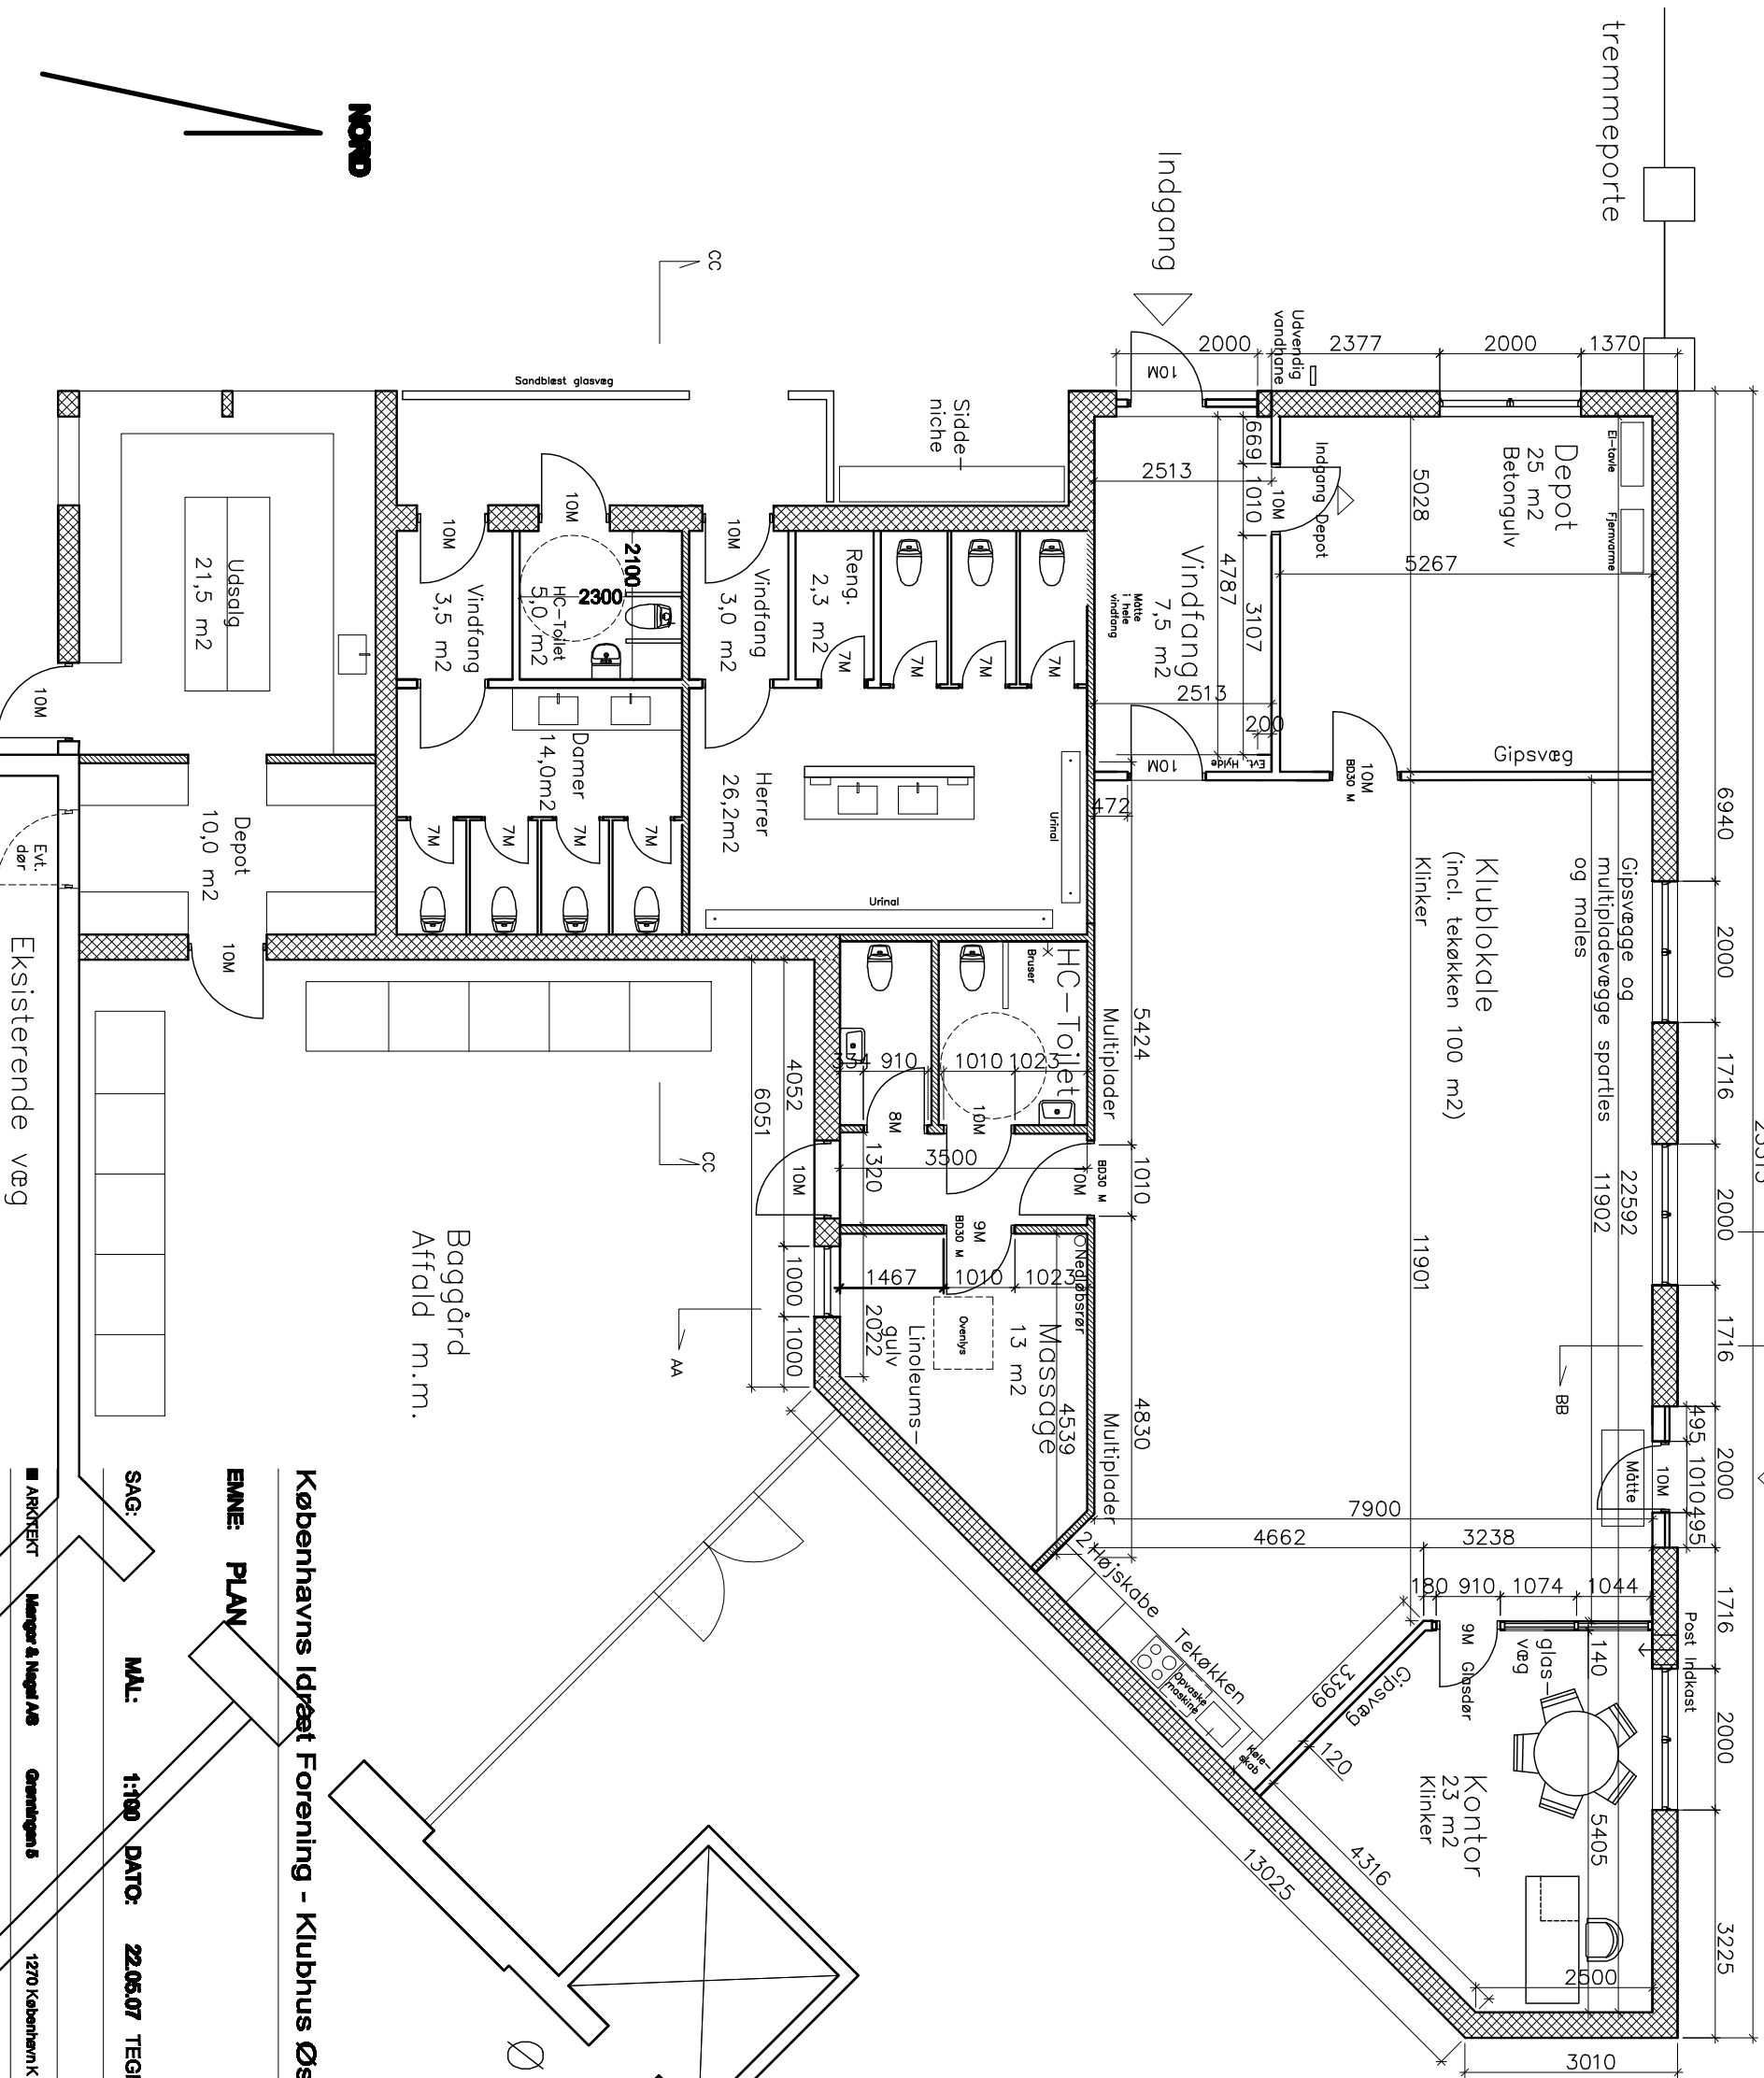


Alle ydervægge  
i pudset Porotherm  
Puds indfarvet udvendigt  
og malet indvendigt

-  360 mm Porotherm
-  100 mm Multiplader
-  120 mm Gipsplader



Østerbro Svømmehal

Københavns Idræt Forening - Klubhus Østerbro Stadion

EMNE: PLAN

SAG: MAL: 1:100 DATO: 22.06.07 TEGN: ML/LBJ REV. DATO:

ARKTEKT: Mangor & Nagel A/S OSNINGSVEJ 5 1270 København K TLF: 33 16 14 12 [bj@mangor-nagel.dk](mailto:bj@mangor-nagel.dk)



TEGN. NR.: