


NORD

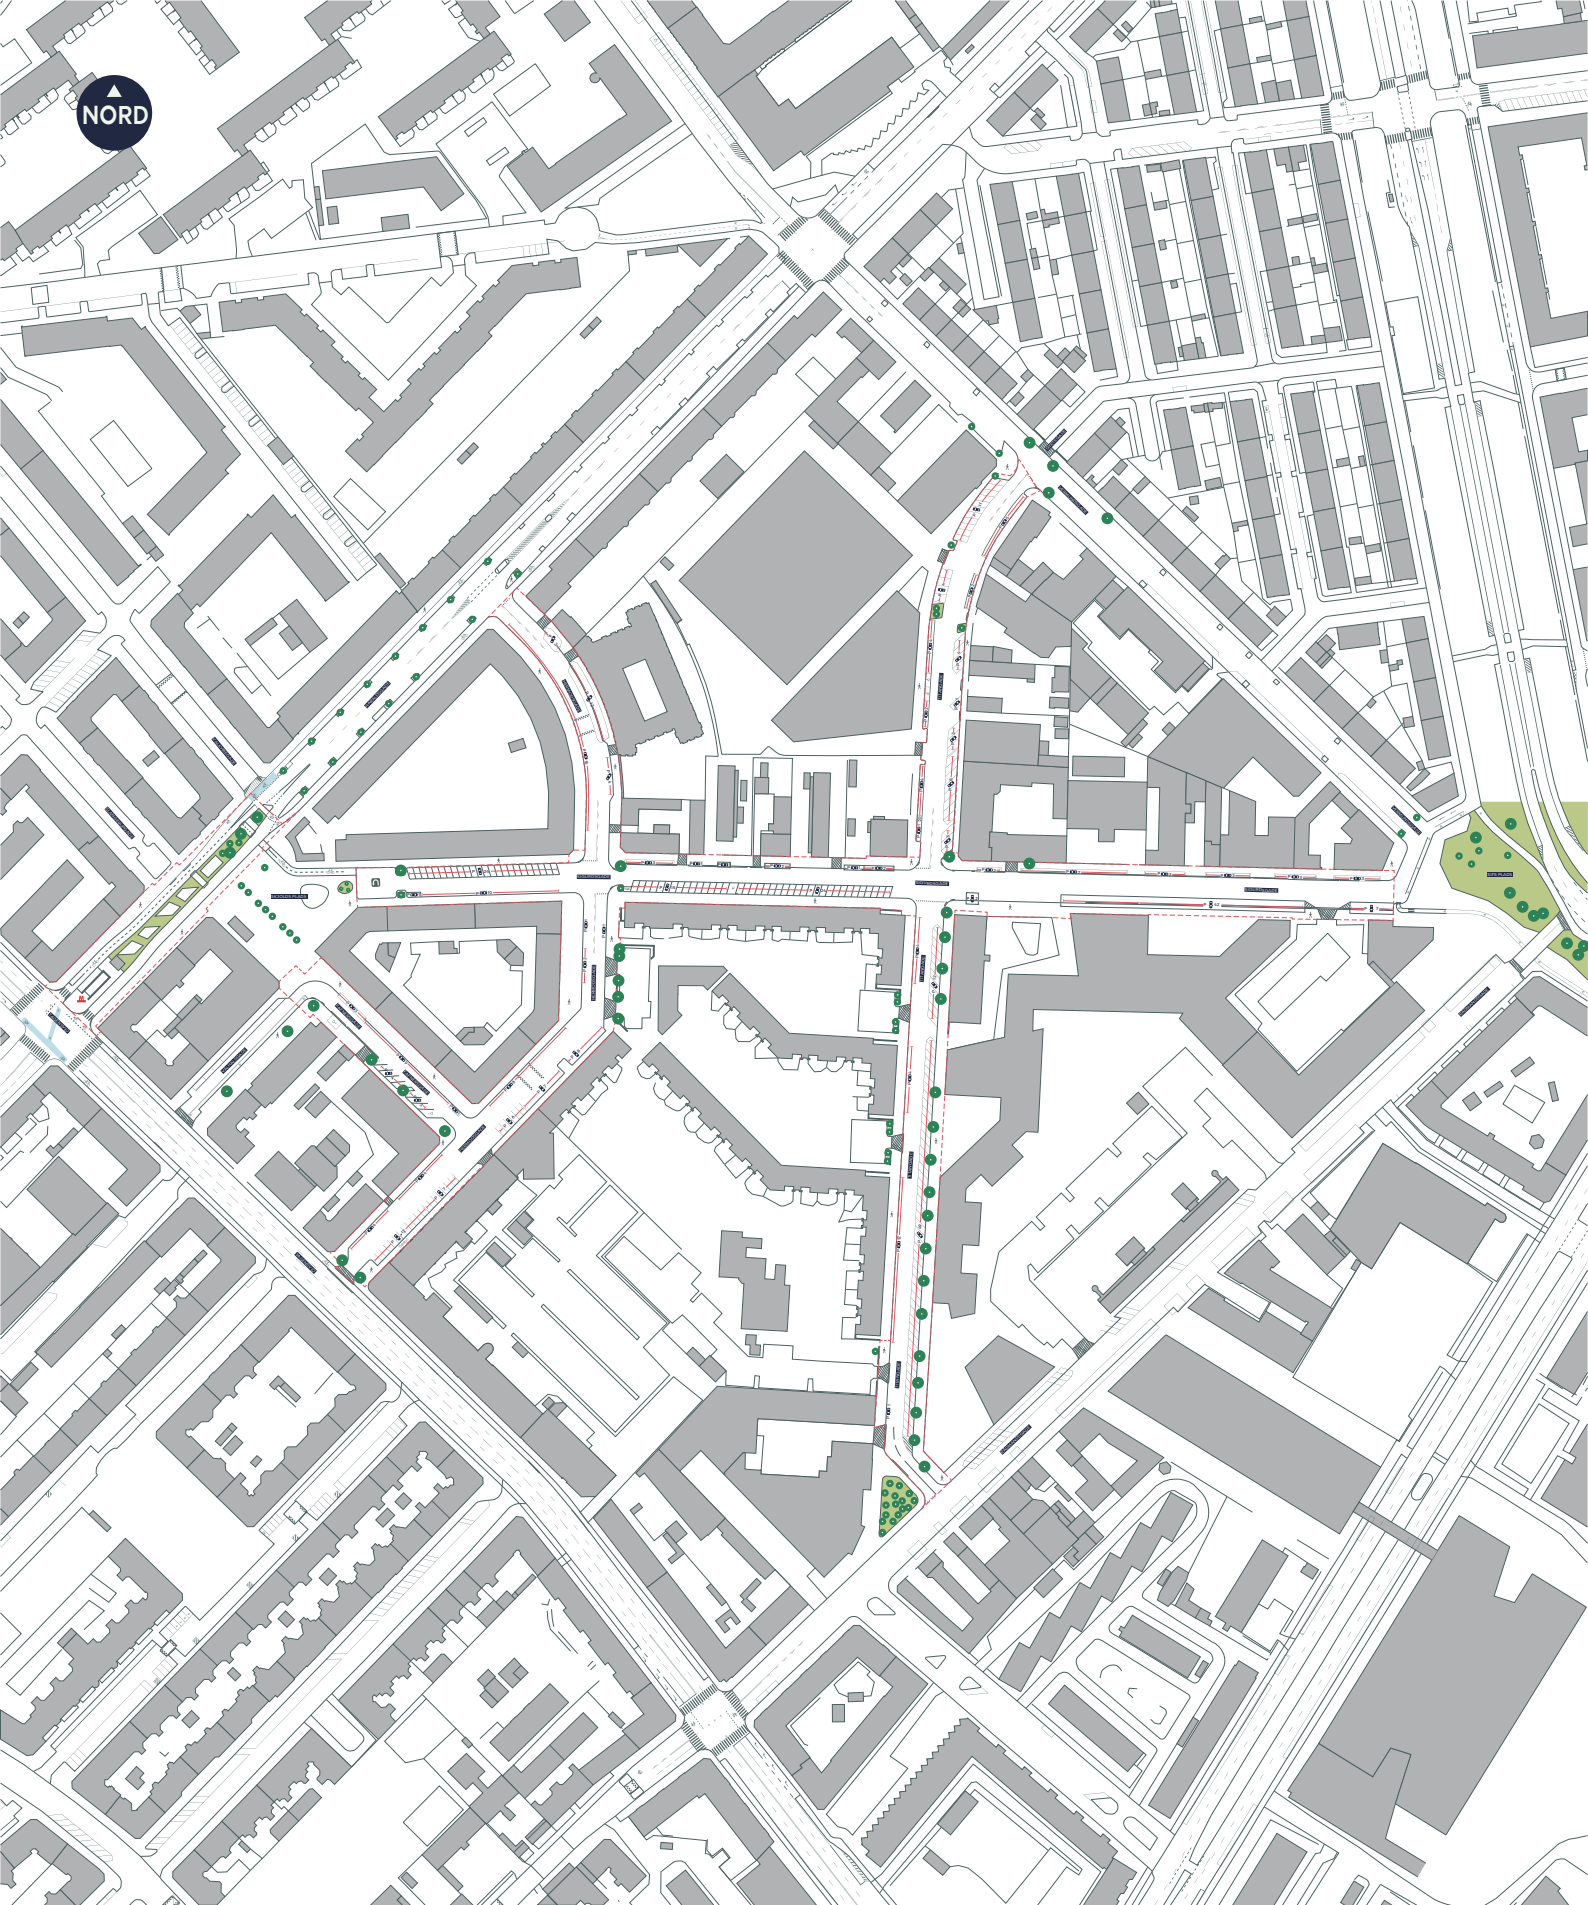

--- Anlægsområde

 Cykelsti

 Fortov

 Overkørsel

 Vendeplads

 Træ (39 stk. indenfor anlægsområdet)


SIGURDSGADE, SKYBRUDSSIKRING

Nørrebro

Eksisterende forhold

BILAG 3 SAMLET



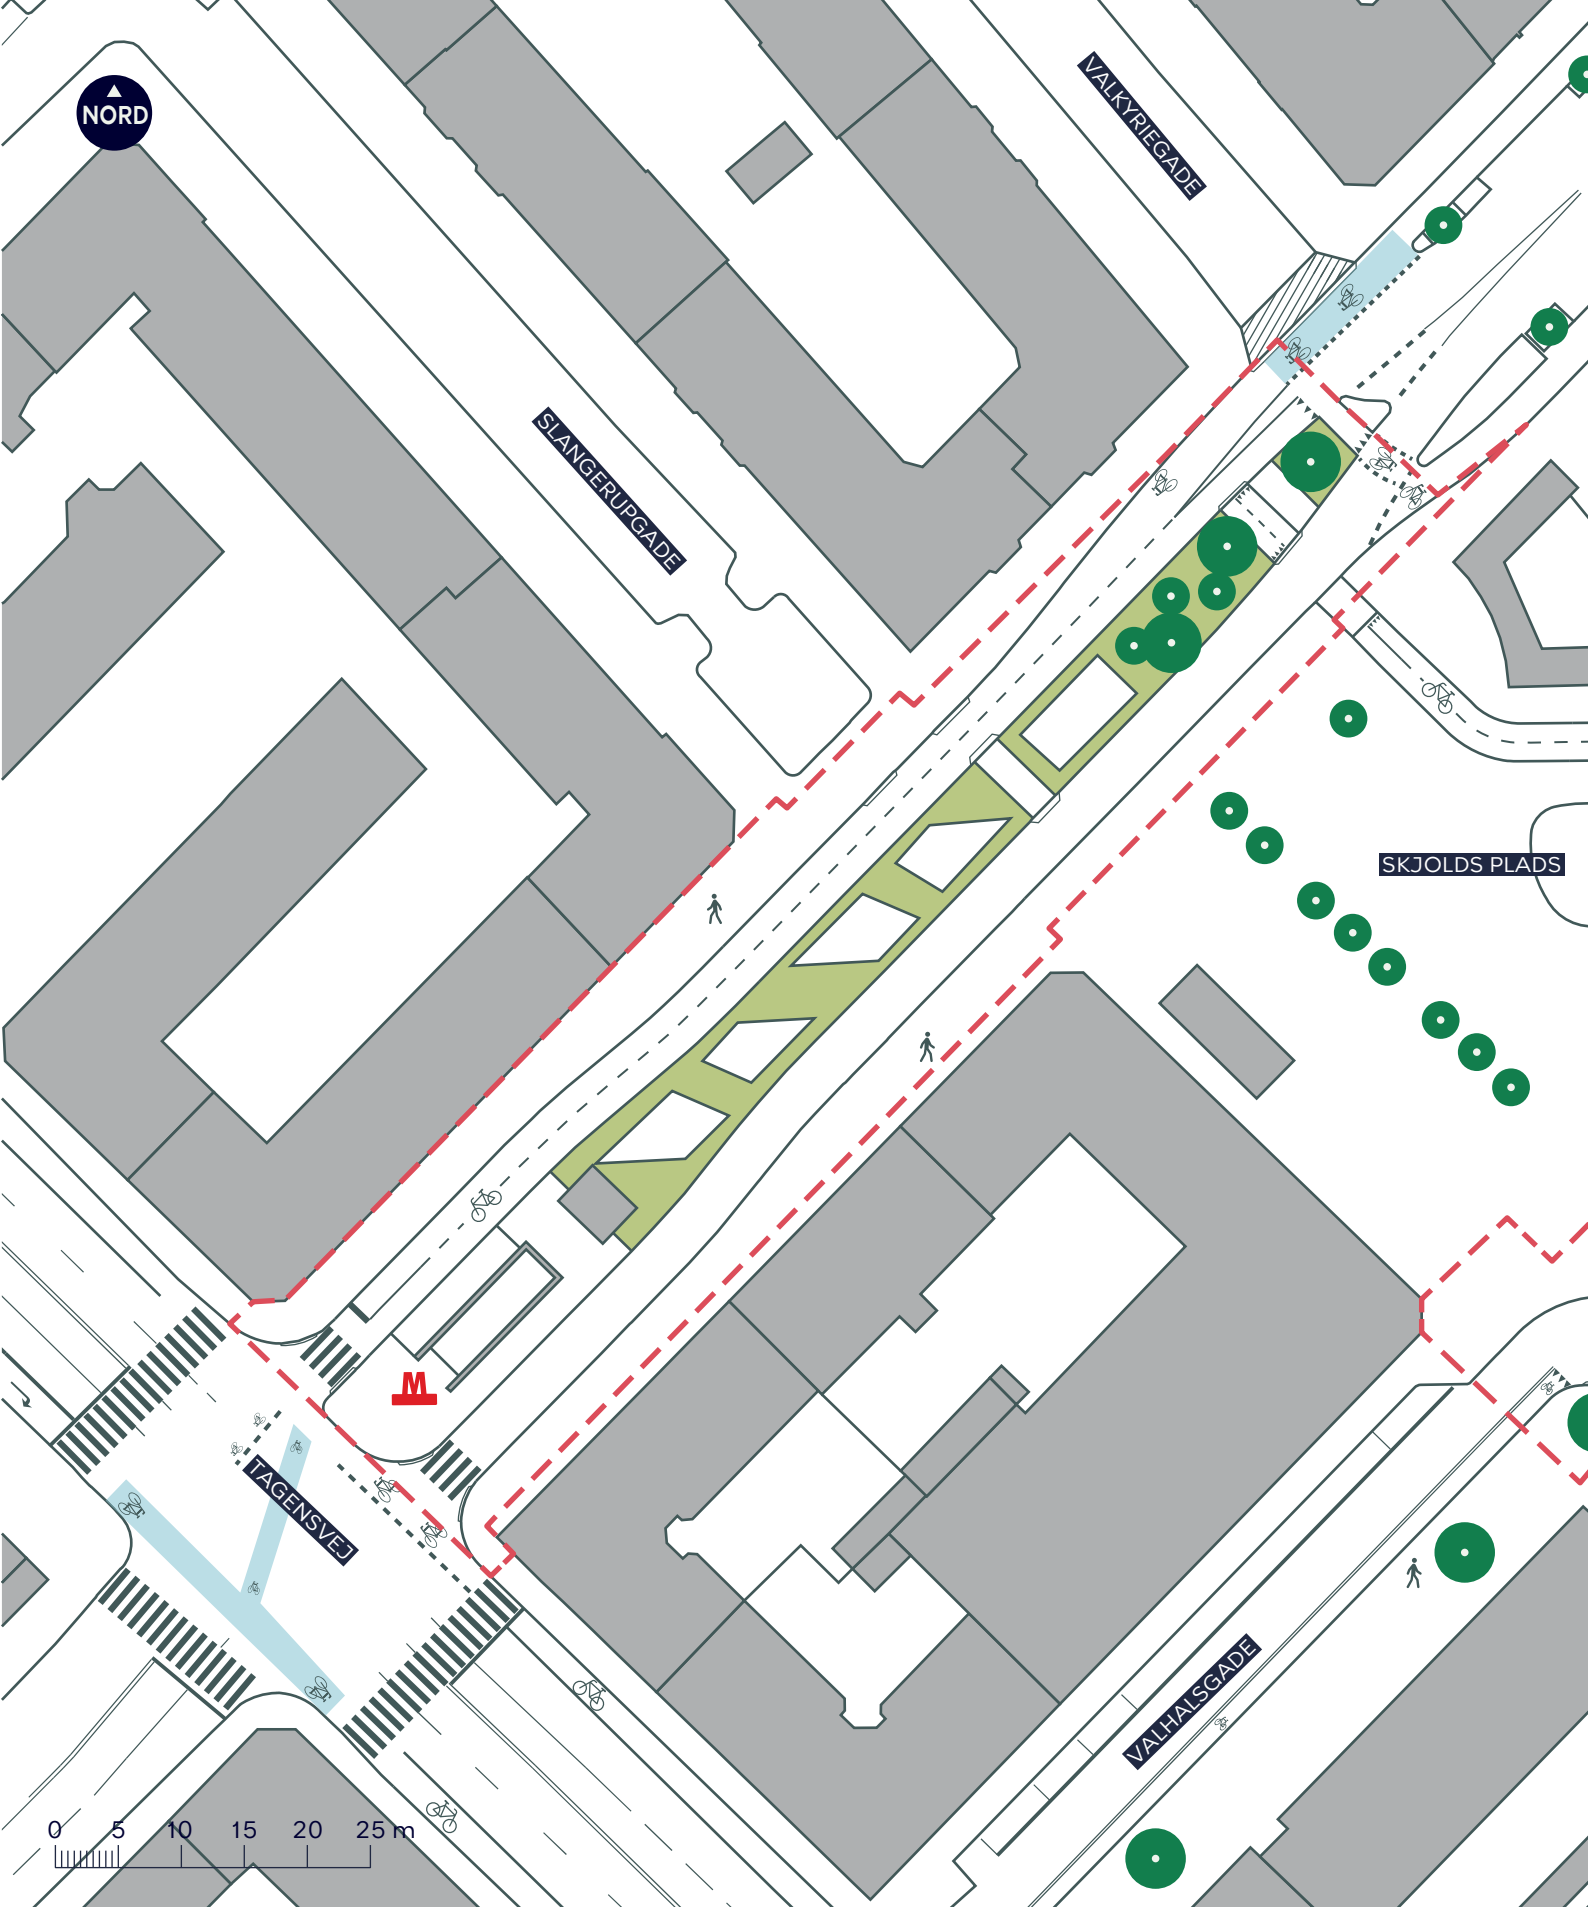

- - - Anlægsområde
- Cykelsti
- Fortov
- Overkørsel
- Træ (6 stk. indenfor anlægsområdet)


SIGURDSGADE, SKYBRUDSSIKRING

Nørrebro

Eksisterende forhold

BILAG 3A



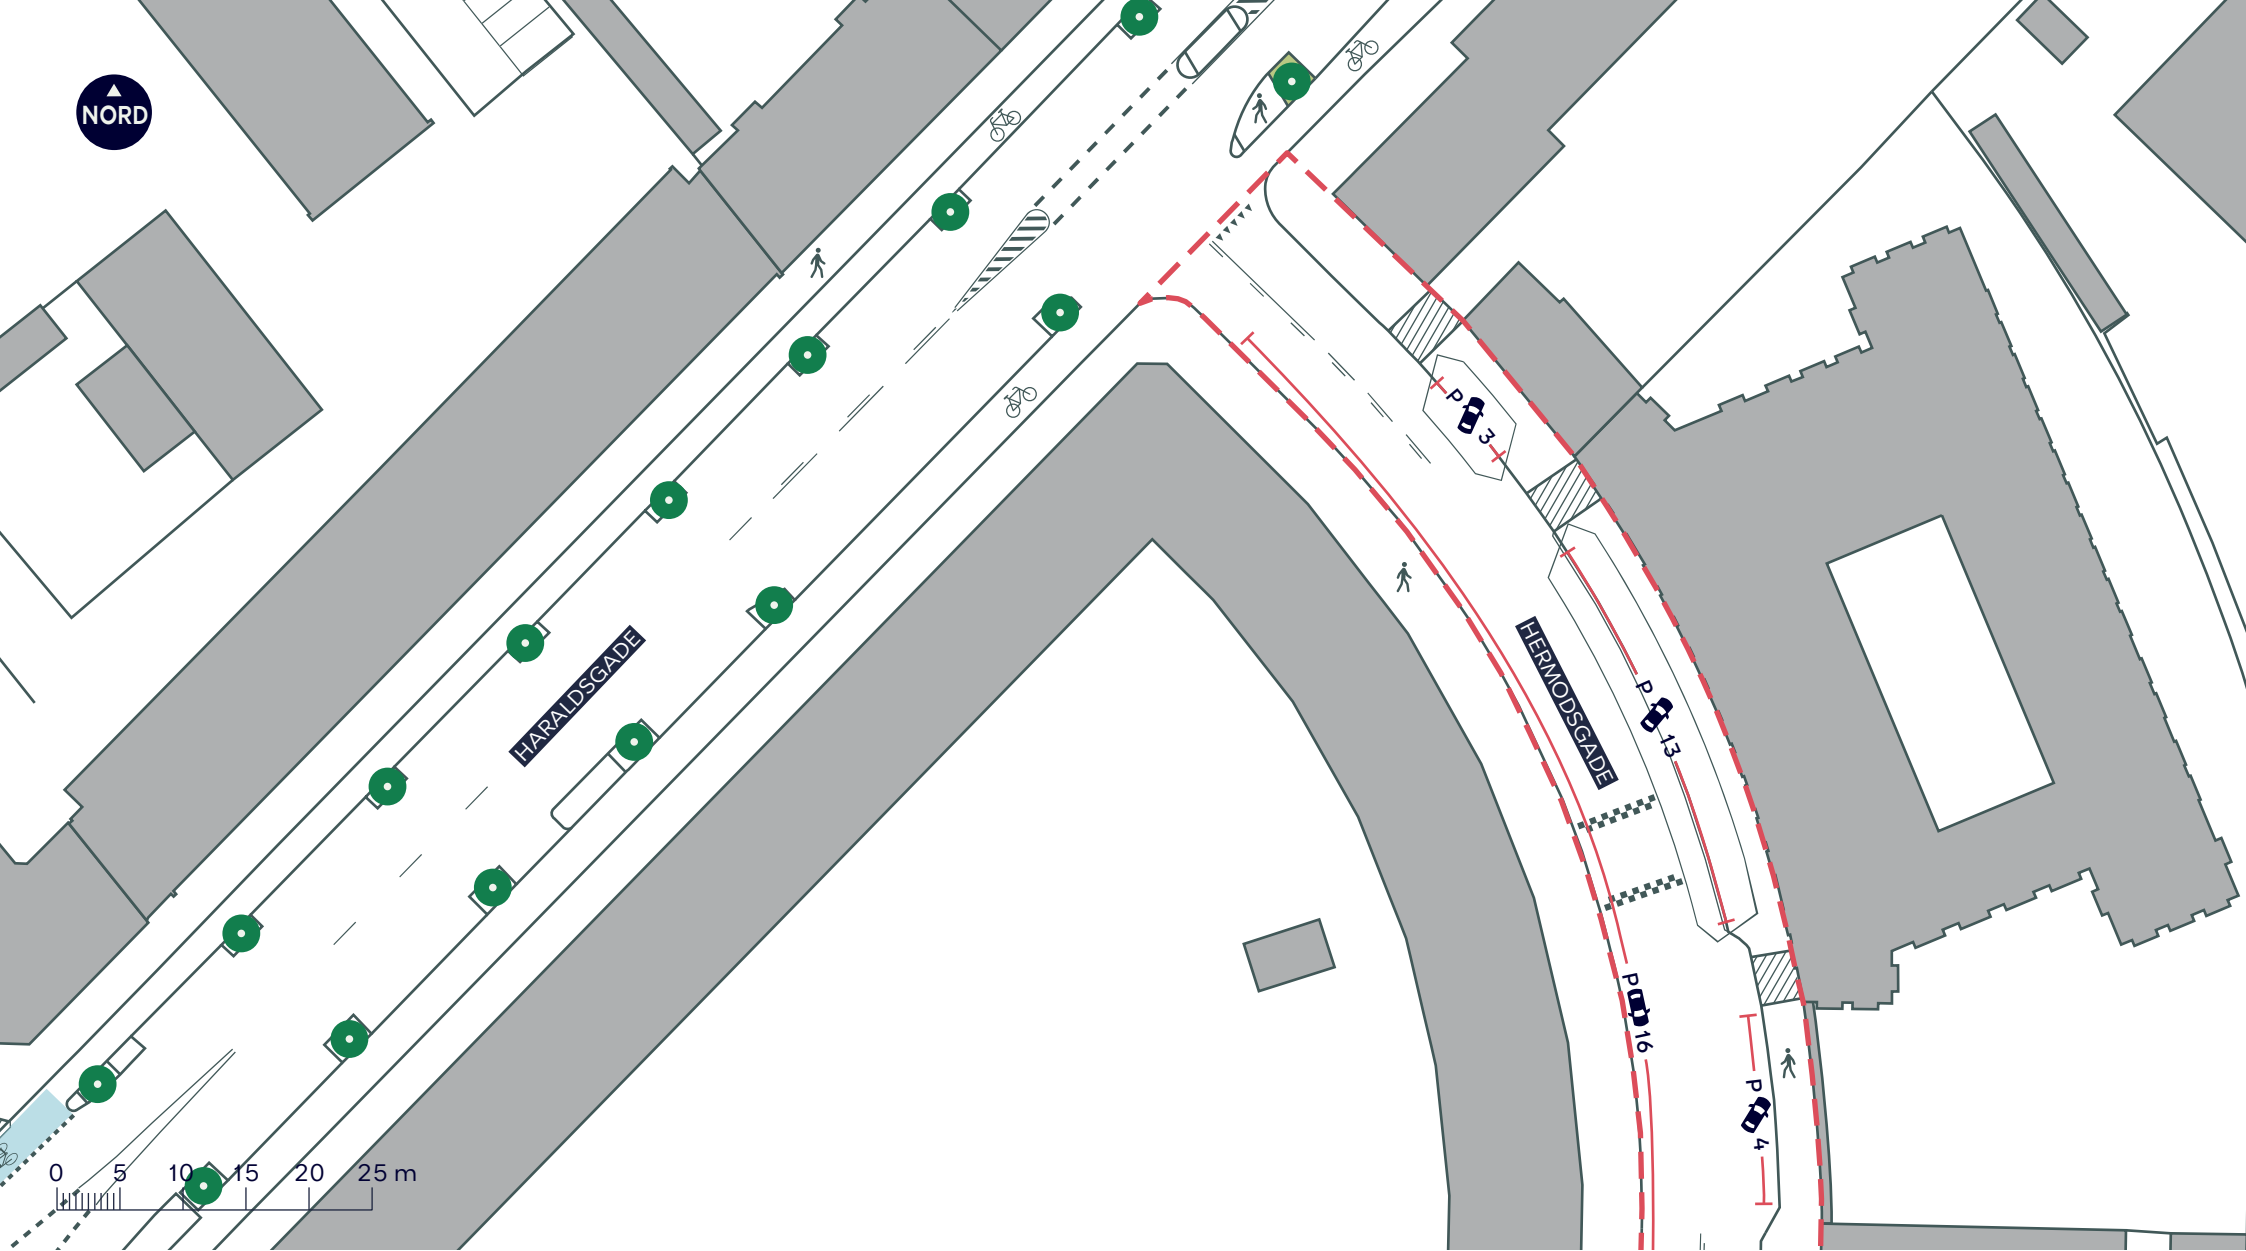

--- Anlægsområde

 Cykelsti

 Fortov

 Overkørsel

 Træ


SIGURDSGADE, SKYBRUDSSIKRING

Nørrebro

Eksisterende forhold

BILAG 3B




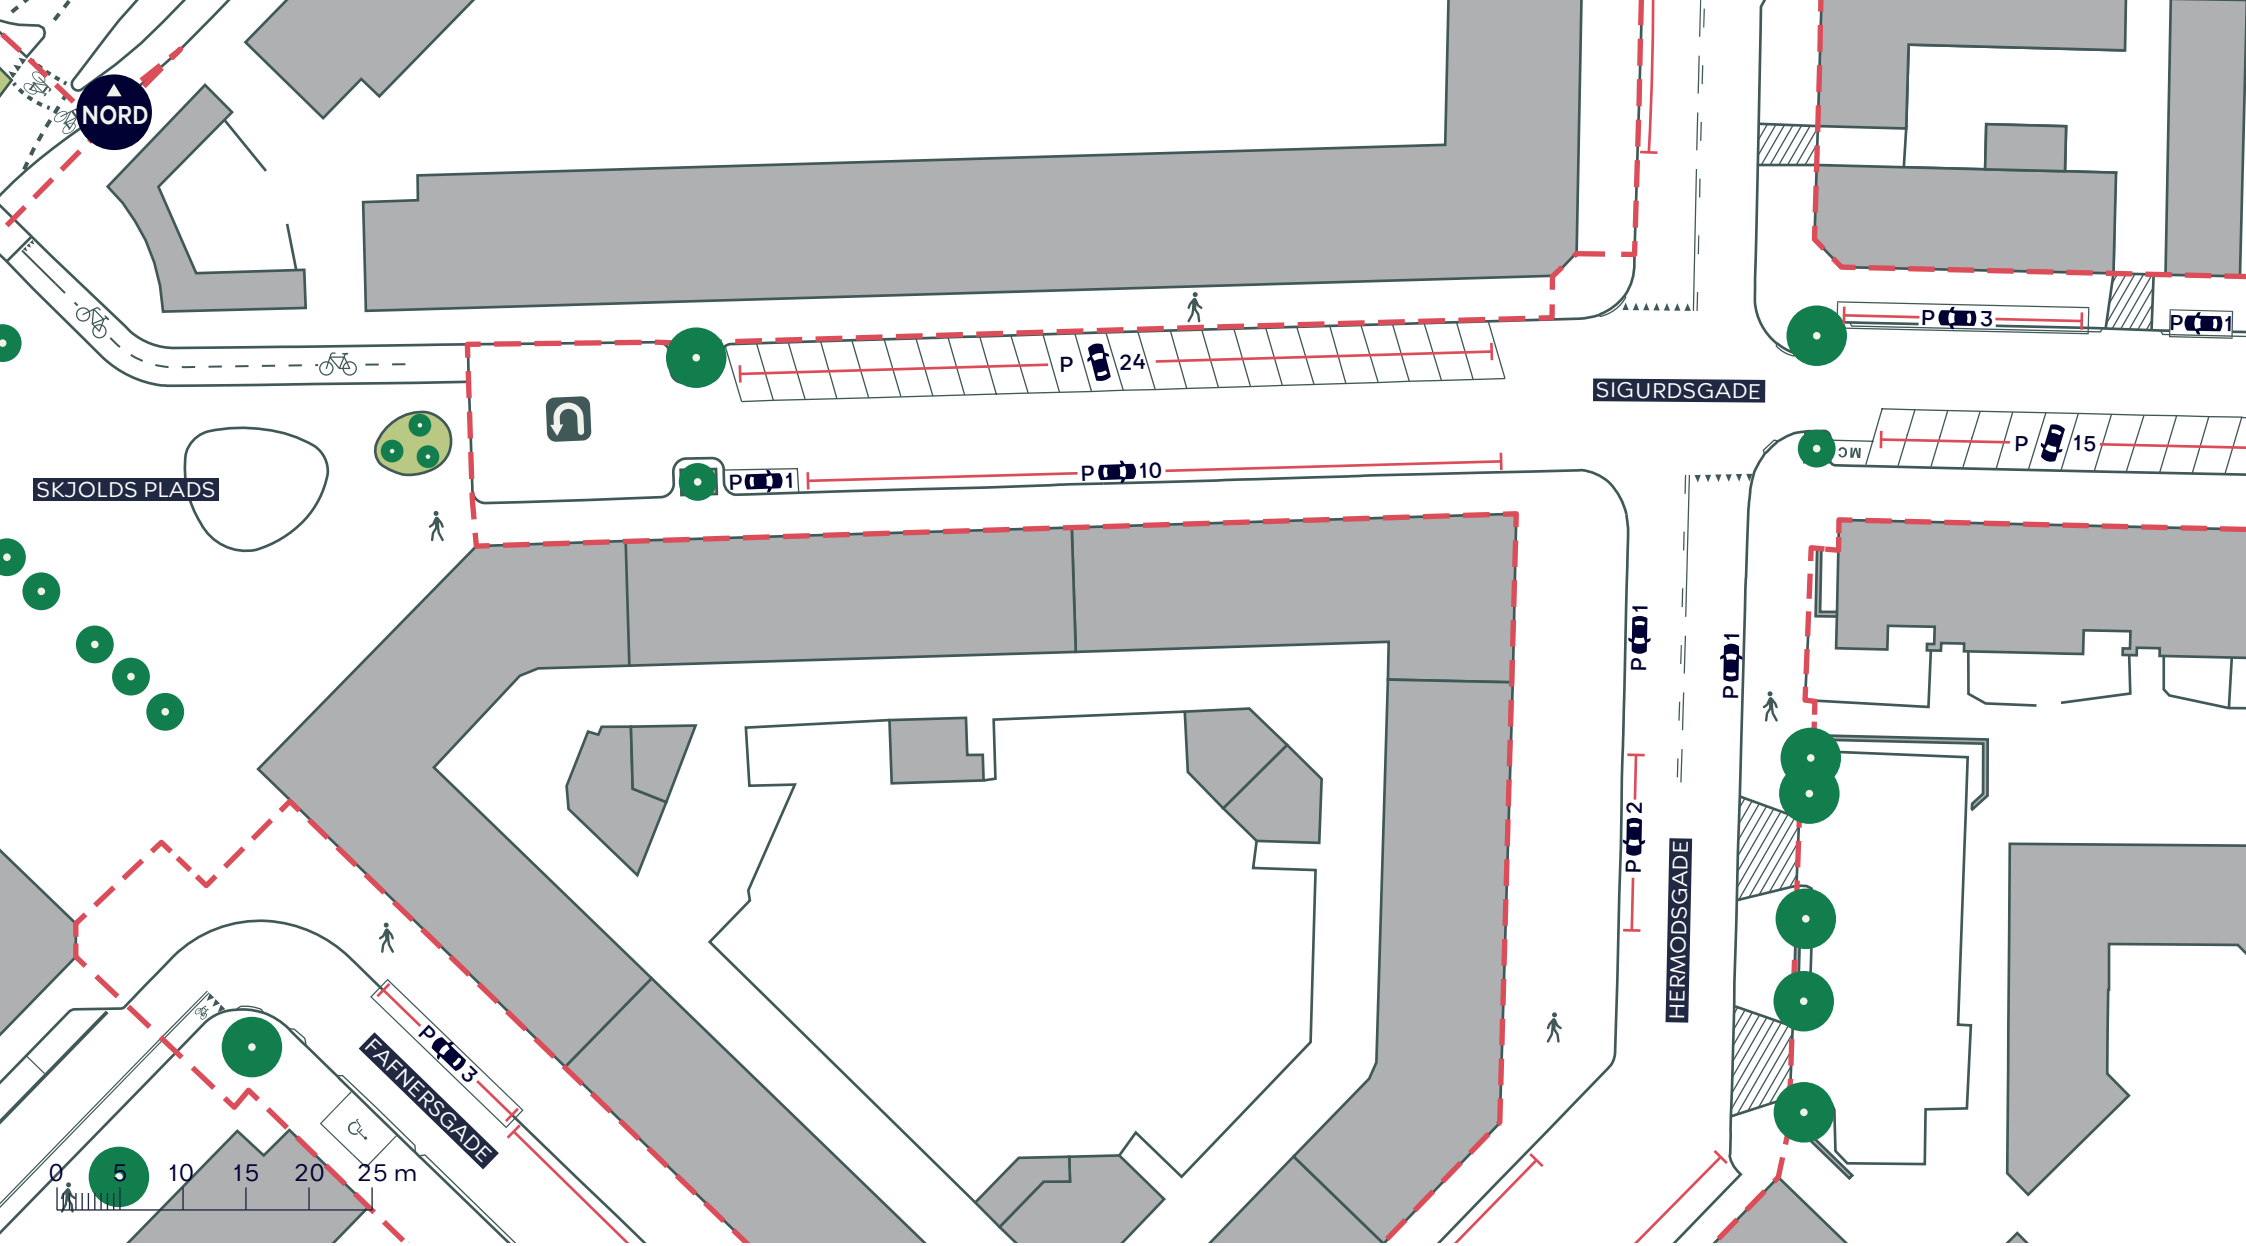

- - - Anlægsområde
- Fortov
- /////// Overkørsel
- Vendeplads
- Træ (5 stk. indenfor anlægsområdet)

SIGURDSGADE, SKYBRUDSSIKRING
 Nørrebro
 Eksisterende forhold
BILAG 3C



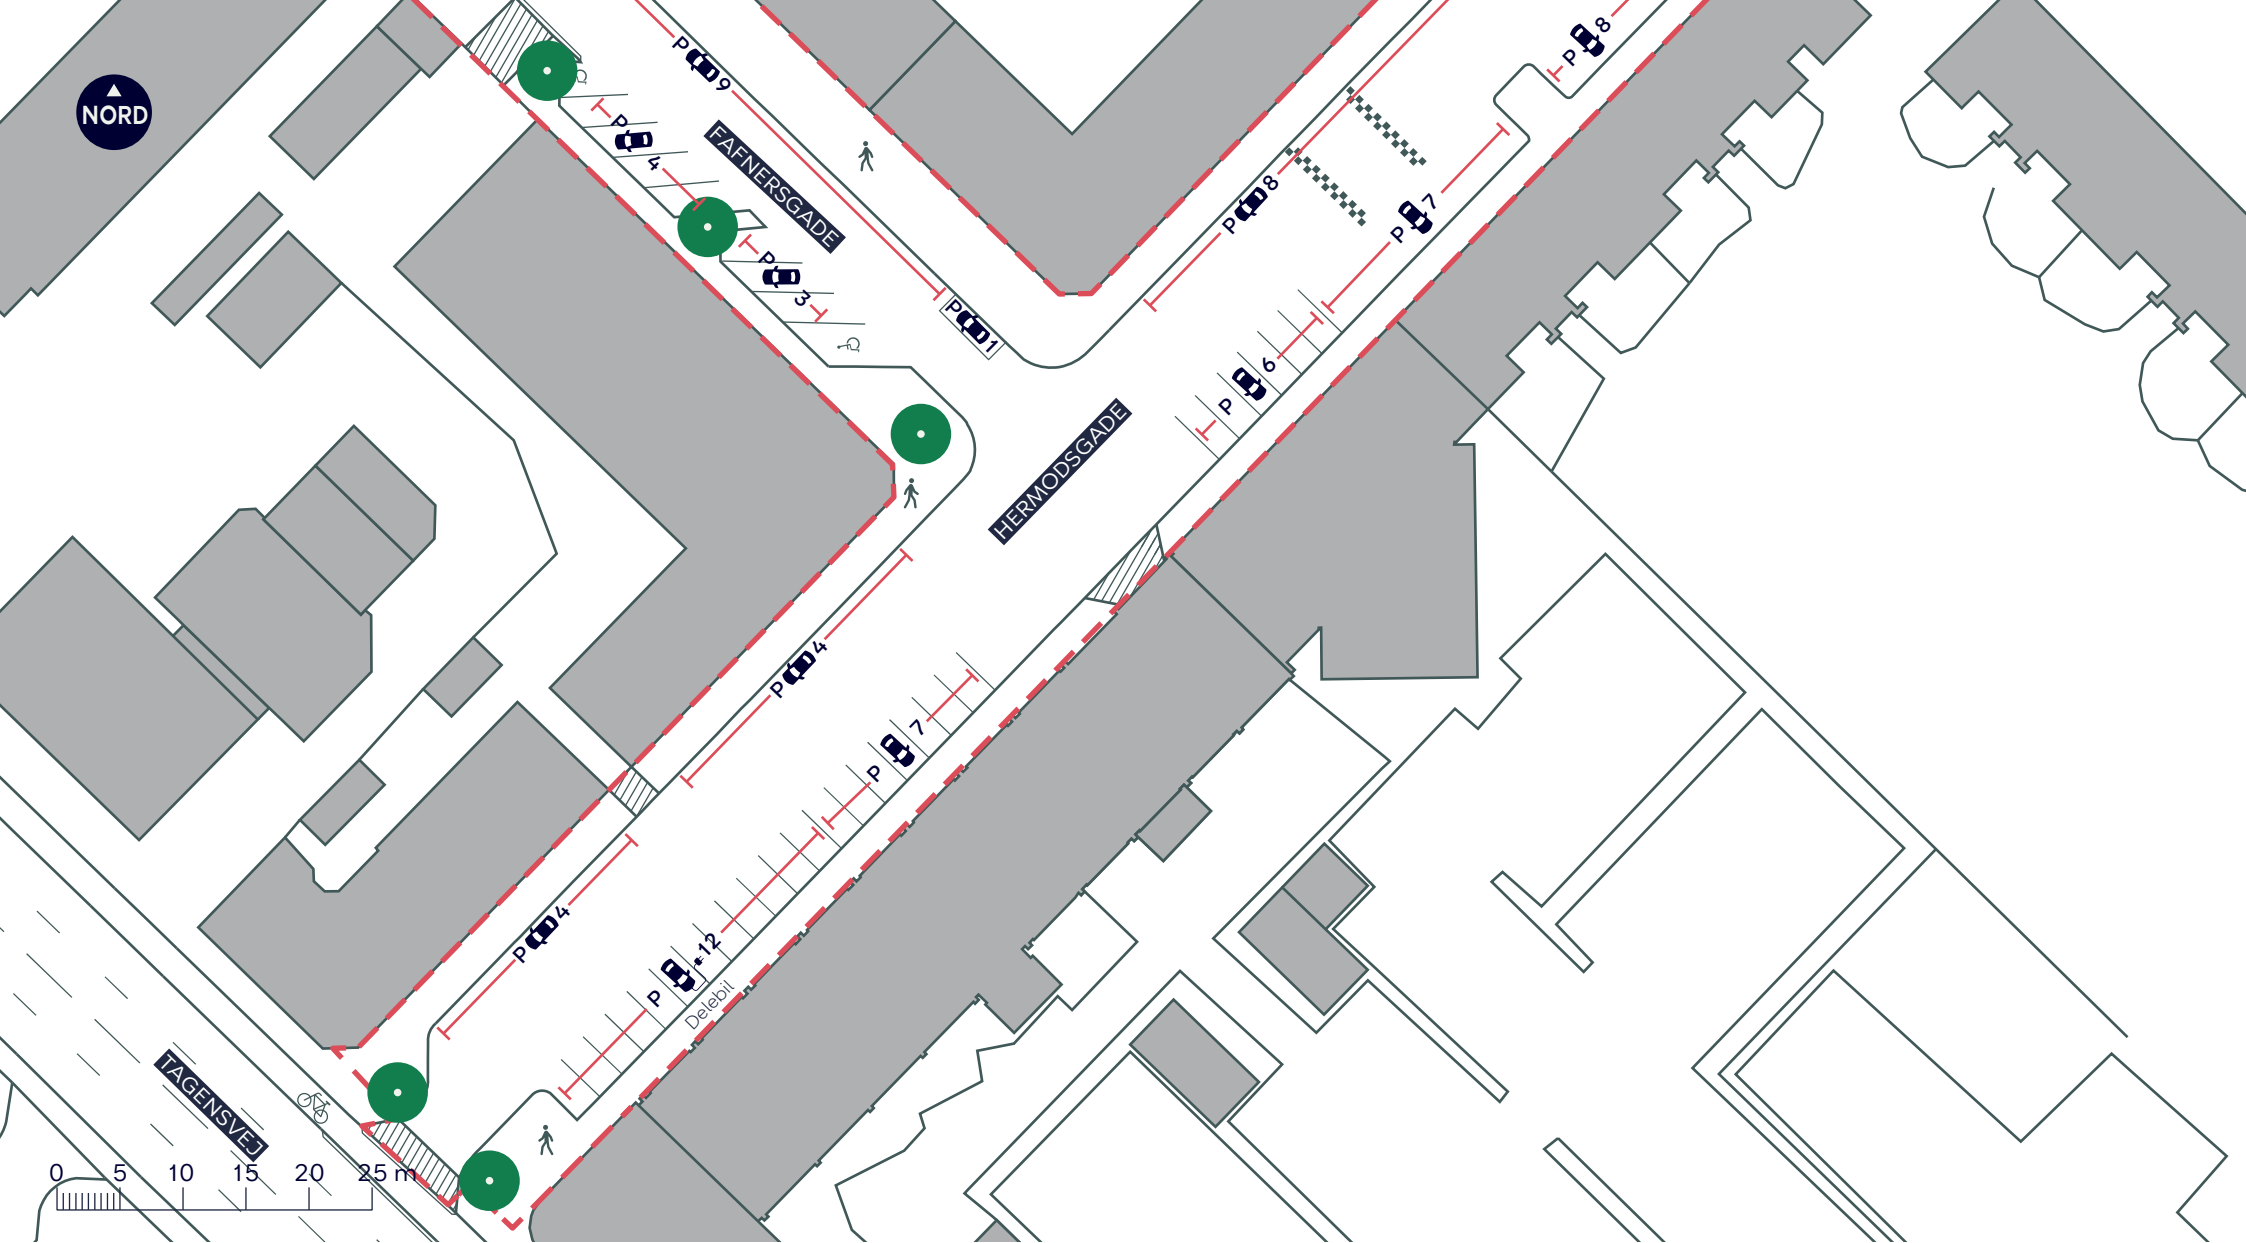

--- Anlægsområde

 Cykelsti

 Fortov

 Overkørsel

 Træ (5 stk. indenfor anlægsområdet)



SIGURDSGADE, SKYBRUDSSIKRING

Nørrebro

Eksisterende forhold

BILAG 3D



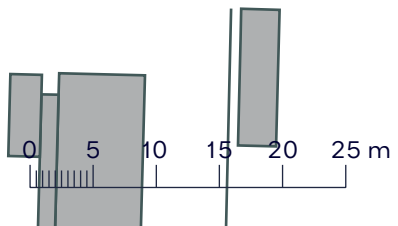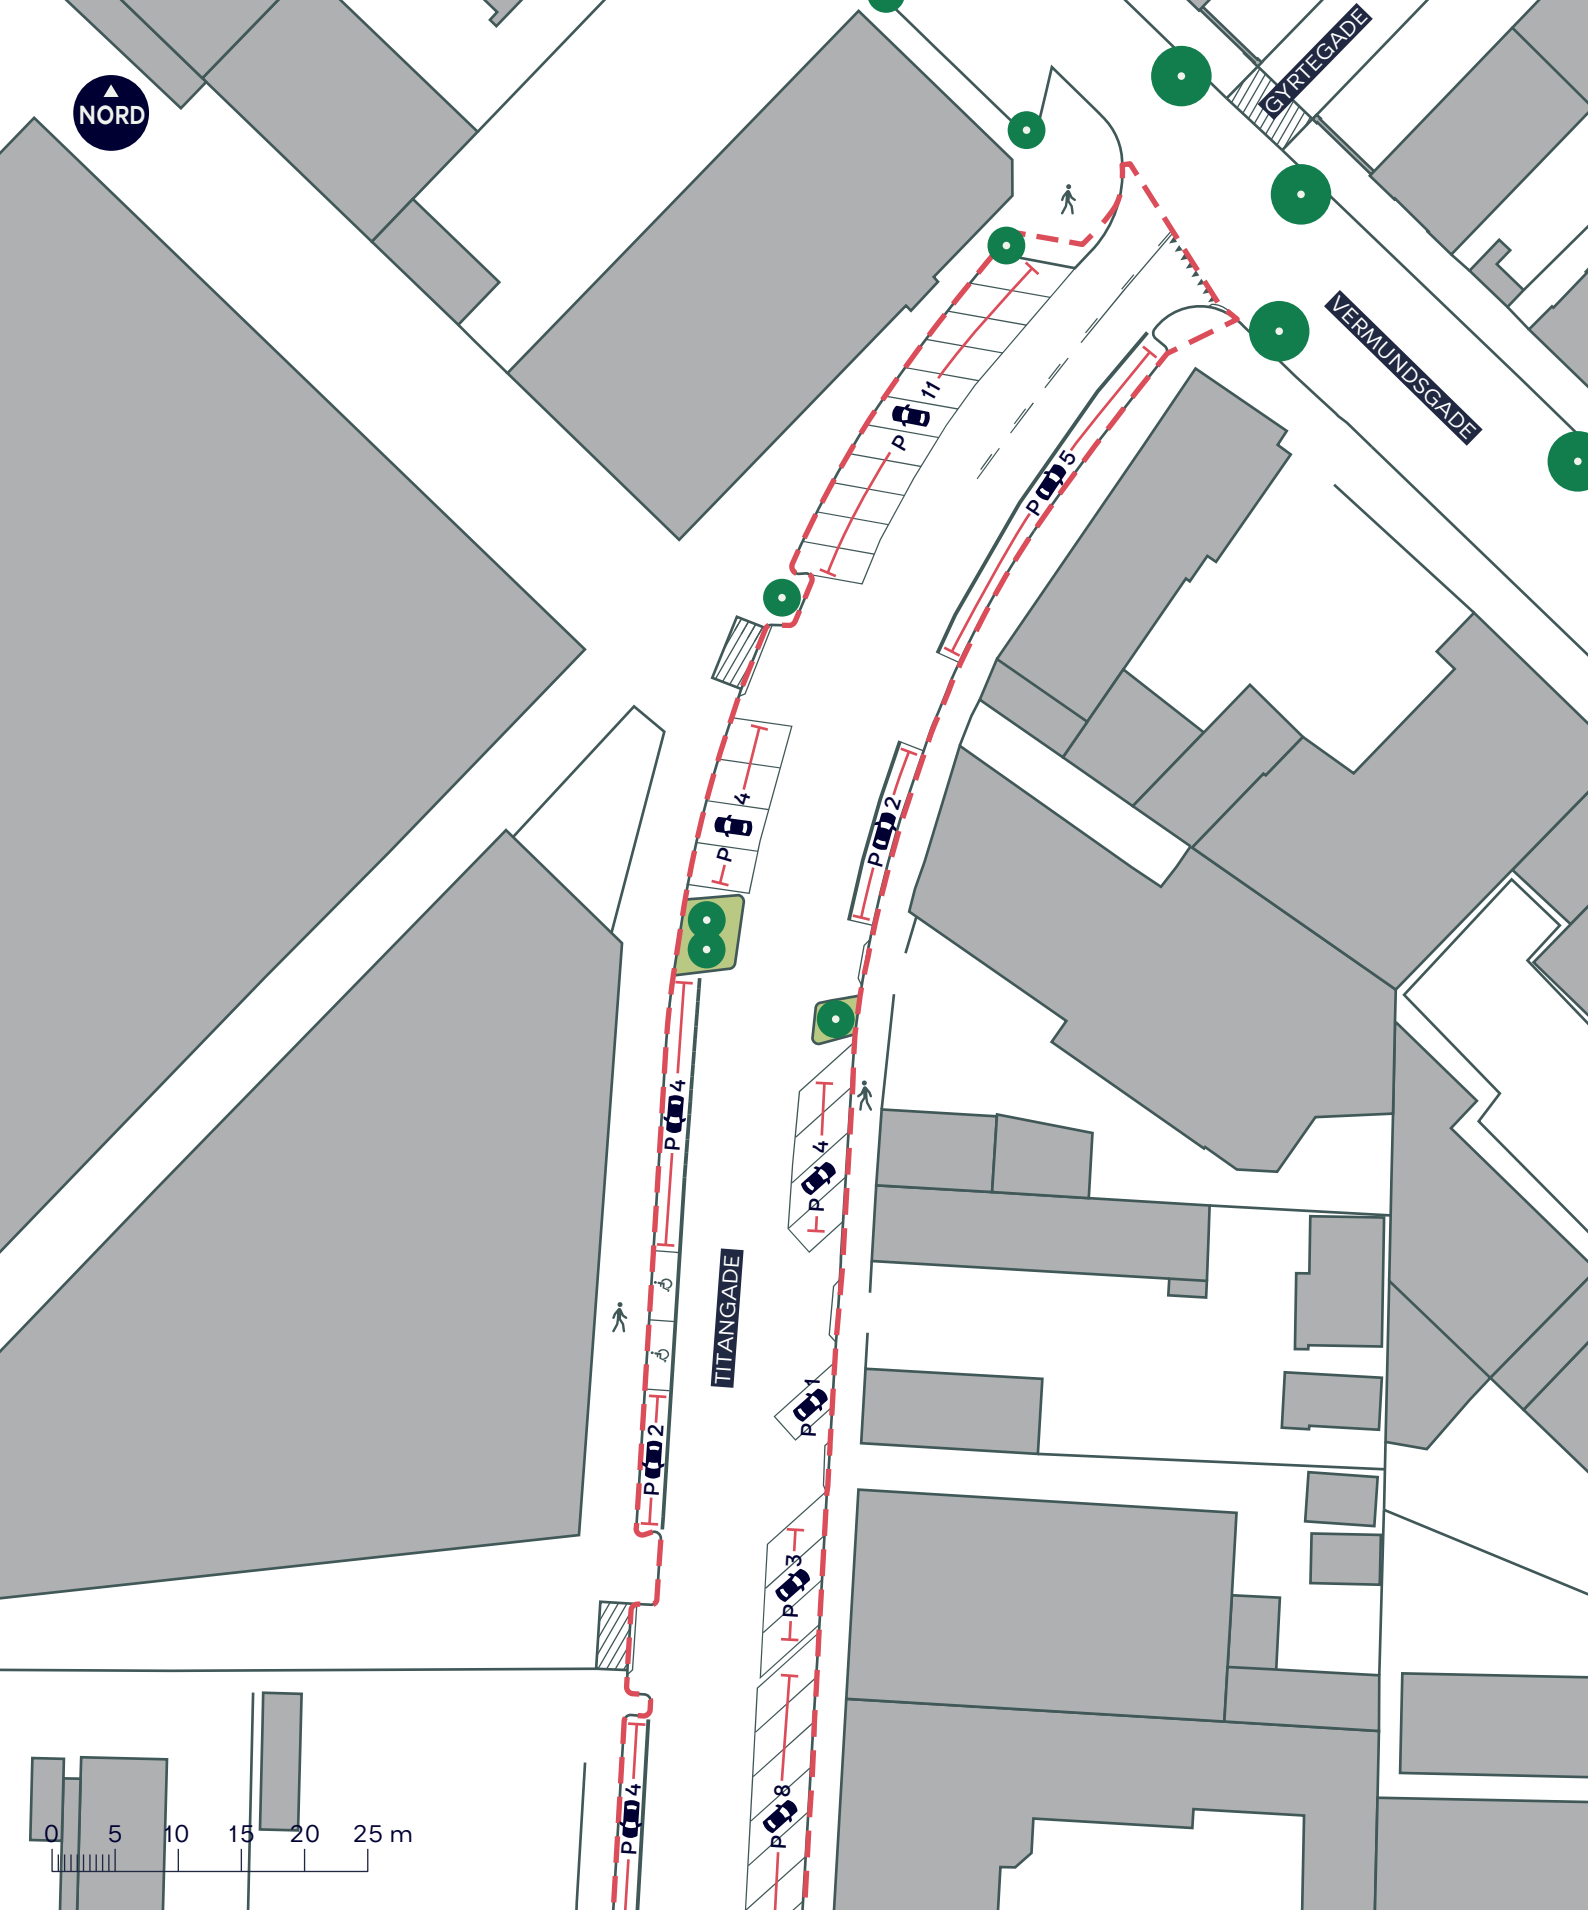

- Anlægsområde
- Fortov
- Overkørsel
- Træ (4 stk. indenfor anlægsområdet)


SIGURDSGADE, SKYBRUDSSIKRING

Nørrebro

Eksisterende forhold

BILAG 3E



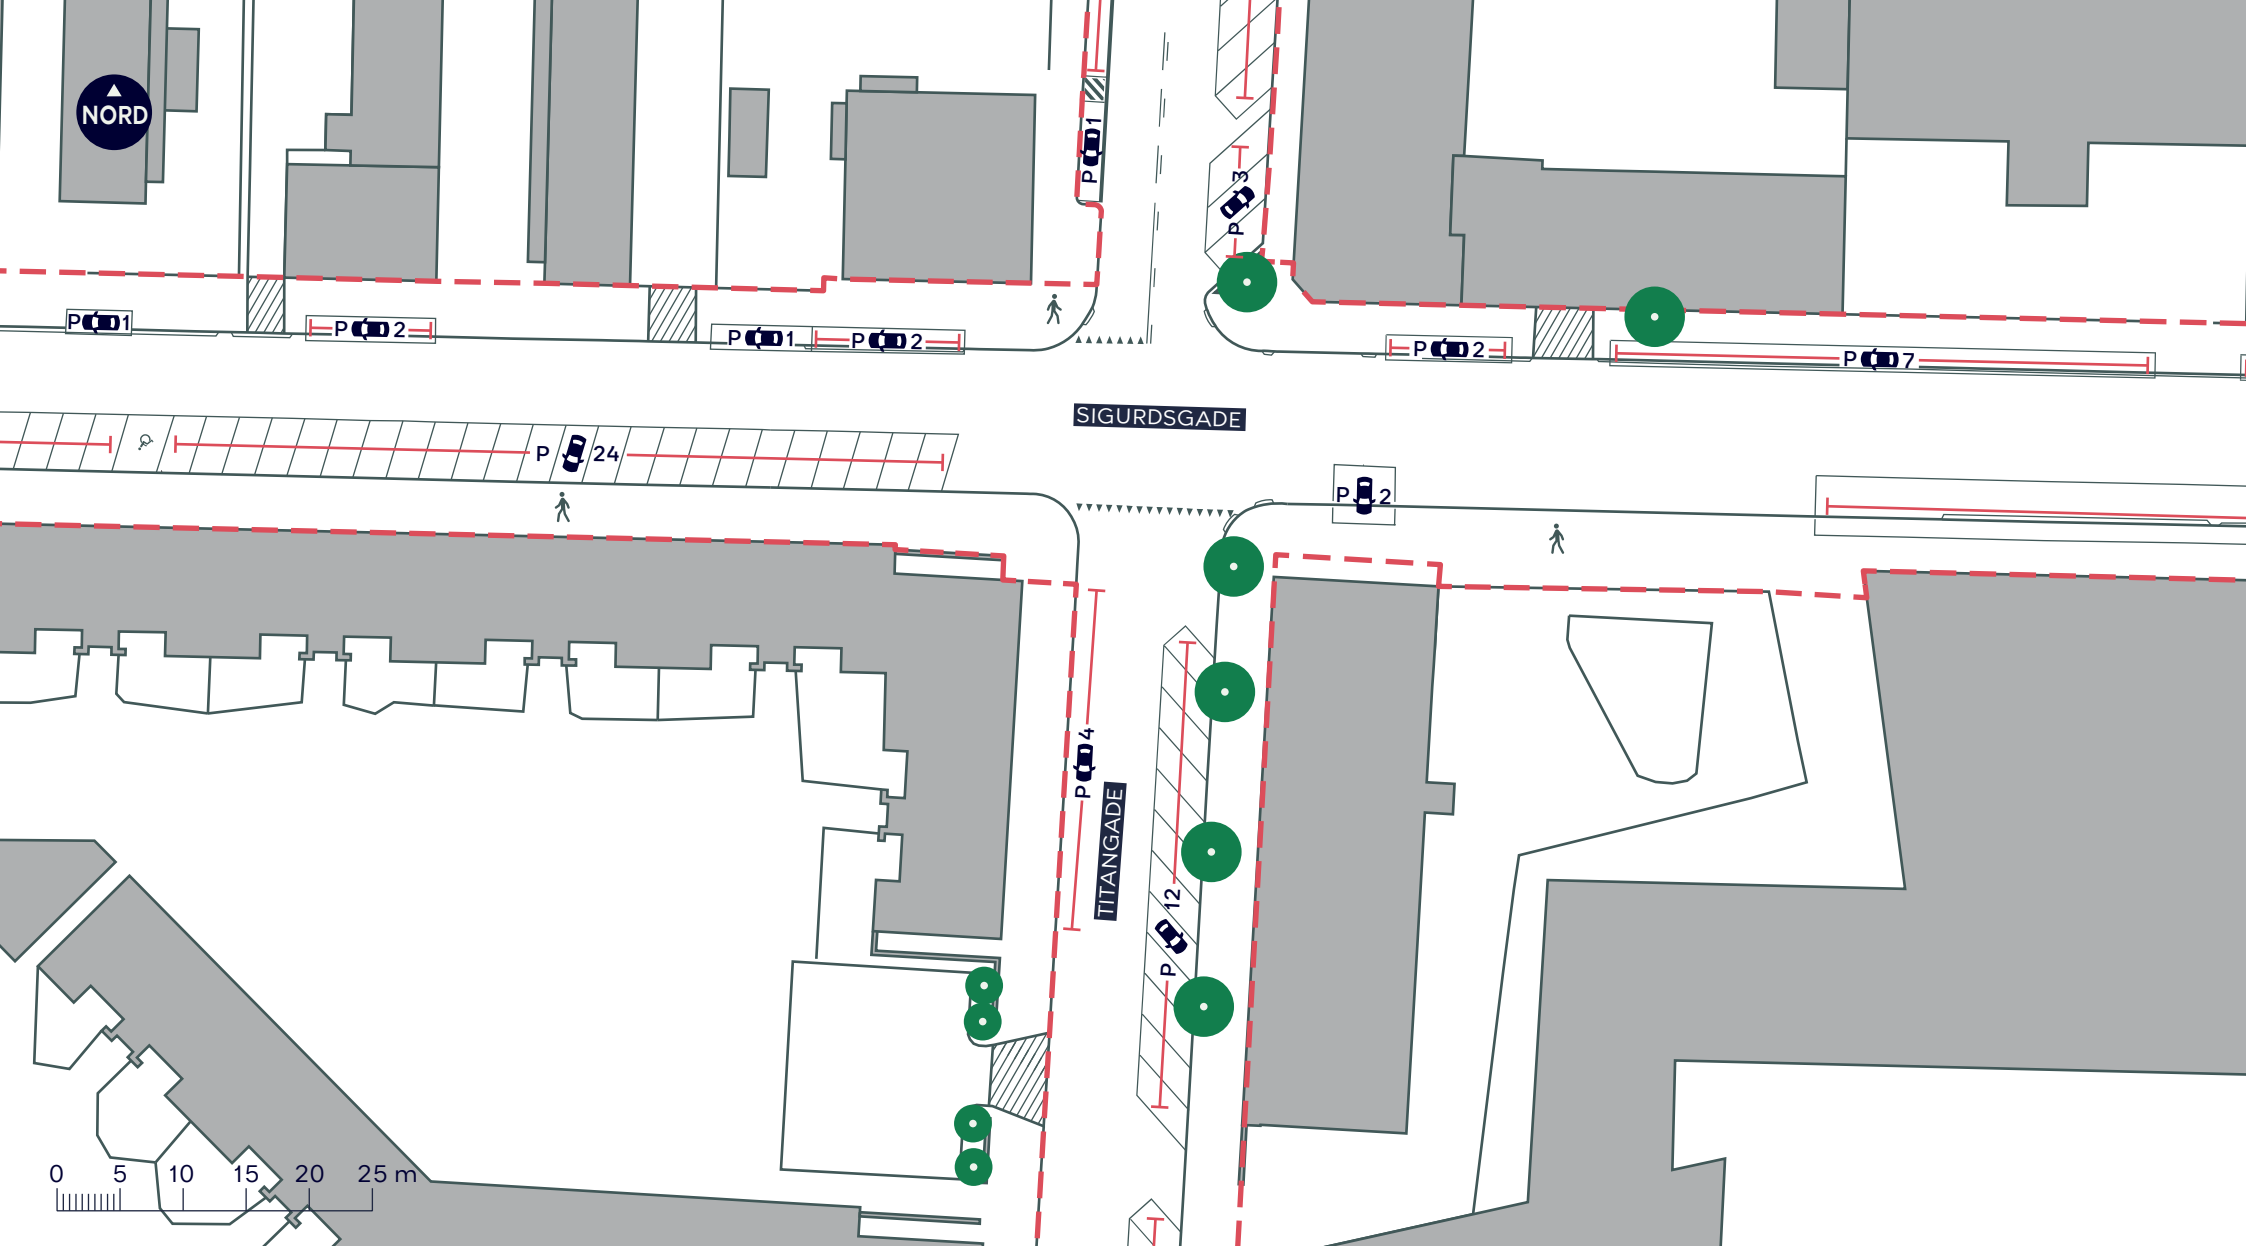

--- Anlægsområde

🚶 Fortov

//// Overkørsel

● Træ (6 stk. indenfor anlægsområdet)

SIGURDSGADE, SKYBRUDSSIKRING





Nørrebro

Eksisterende forhold

BILAG 3F





-  Anlægsområde
-  Fortov
-  Overkørsel
-  Træ (7 stk. indenfor anlægsområdet)


SIGURDSGADE, SKYBRUDSSIKRING

Nørrebro

Eksisterende forhold

BILAG 3G



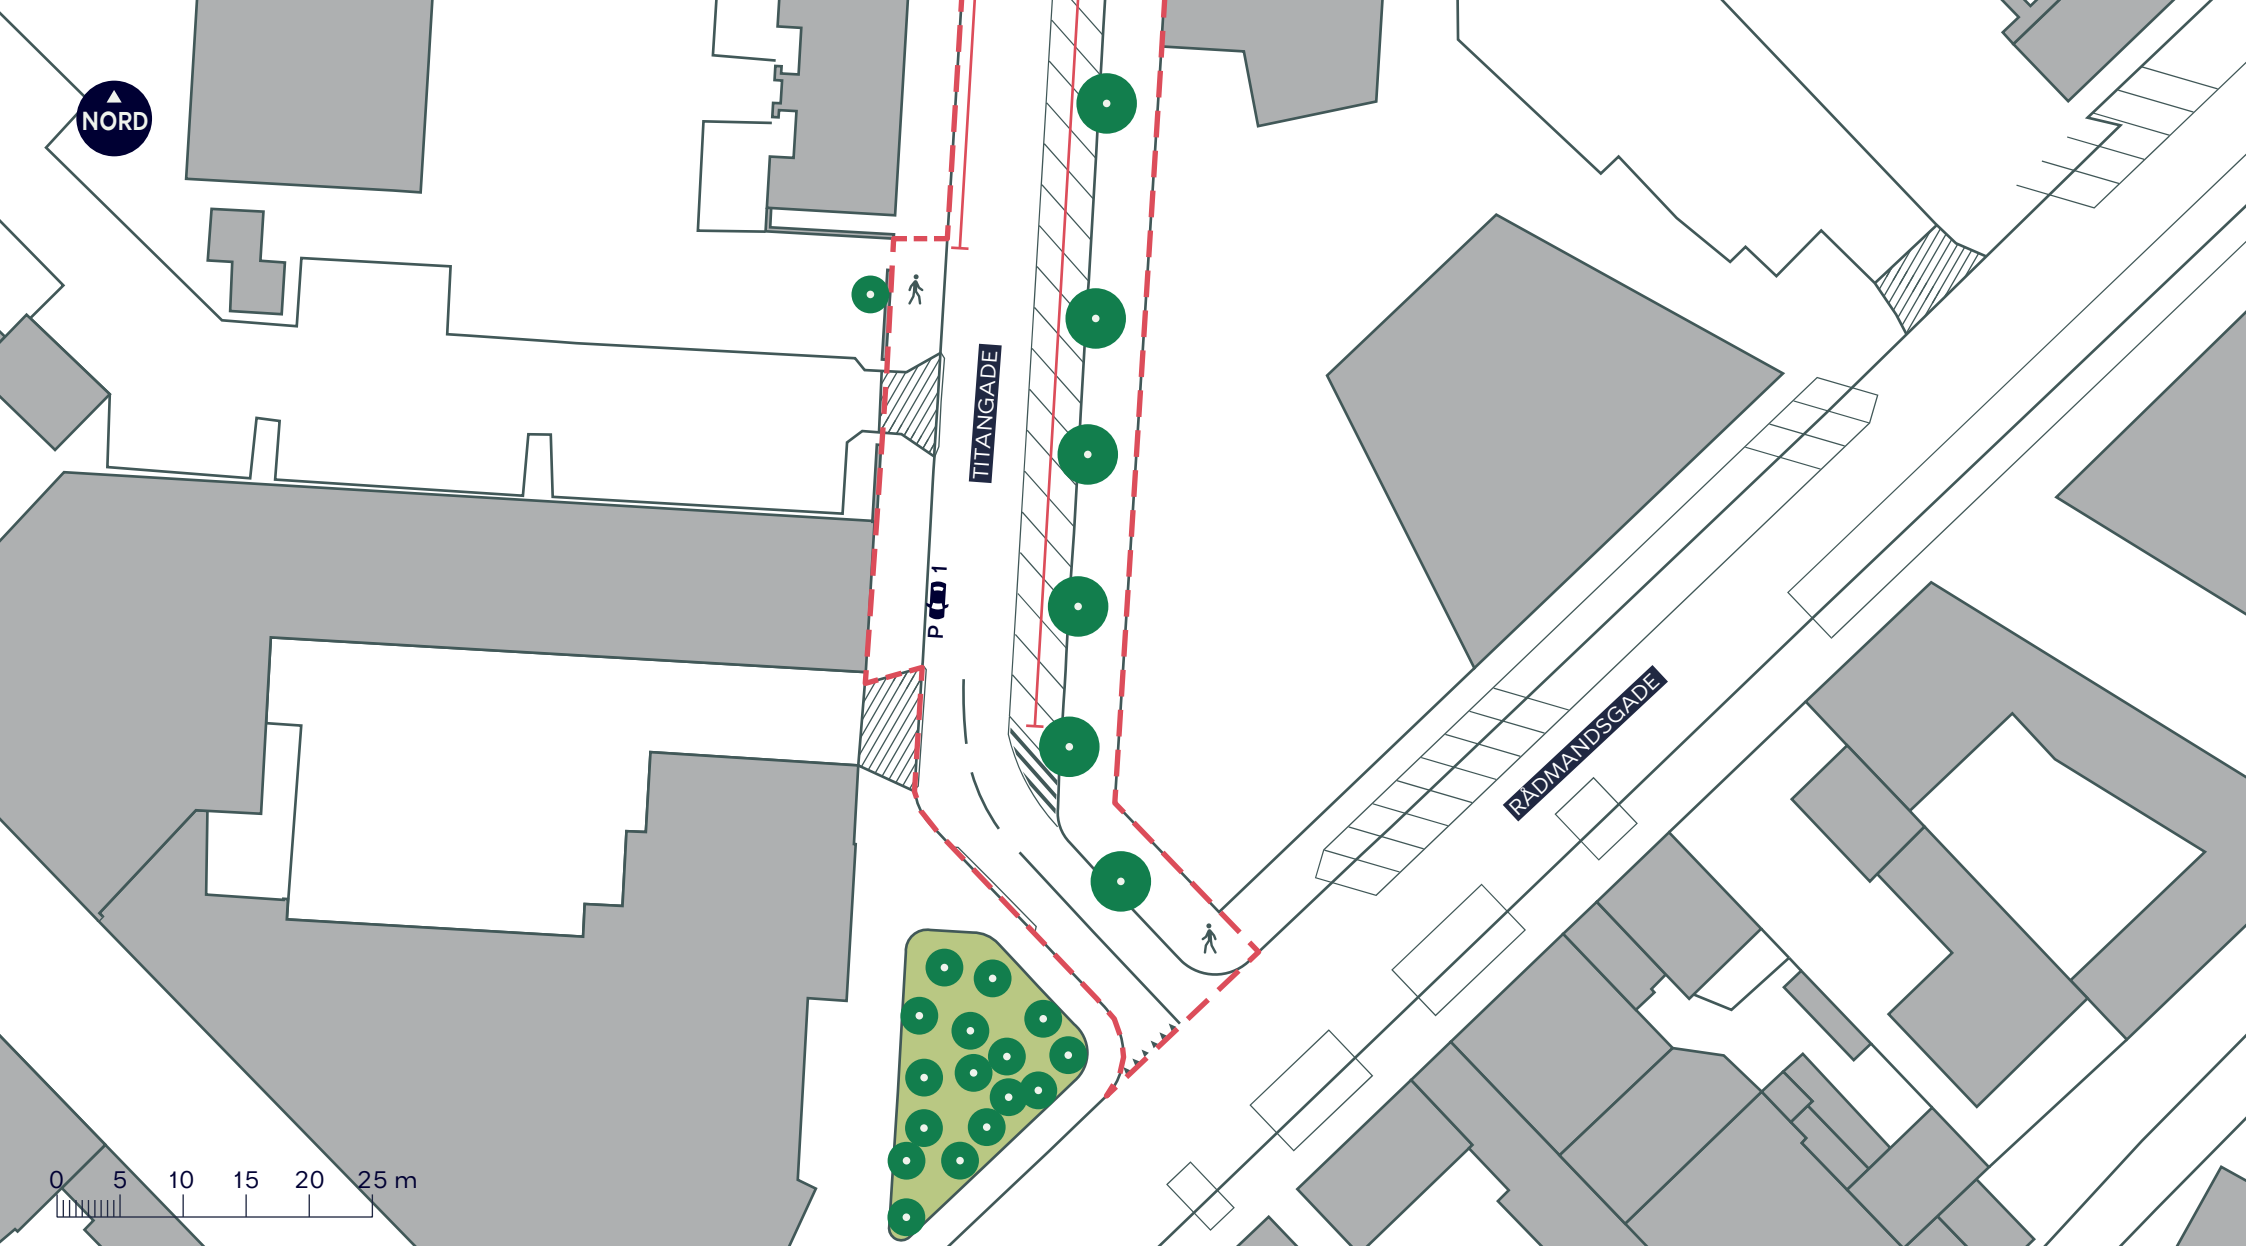

--- Anlægsområde

🚶 Fortov

////// Overkørsel

● Træ (6 stk. indenfor anlægsområdet)


SIGURDSGADE, SKYBRUDSSIKRING

Nørrebro

Eksisterende forhold

BILAG 3H



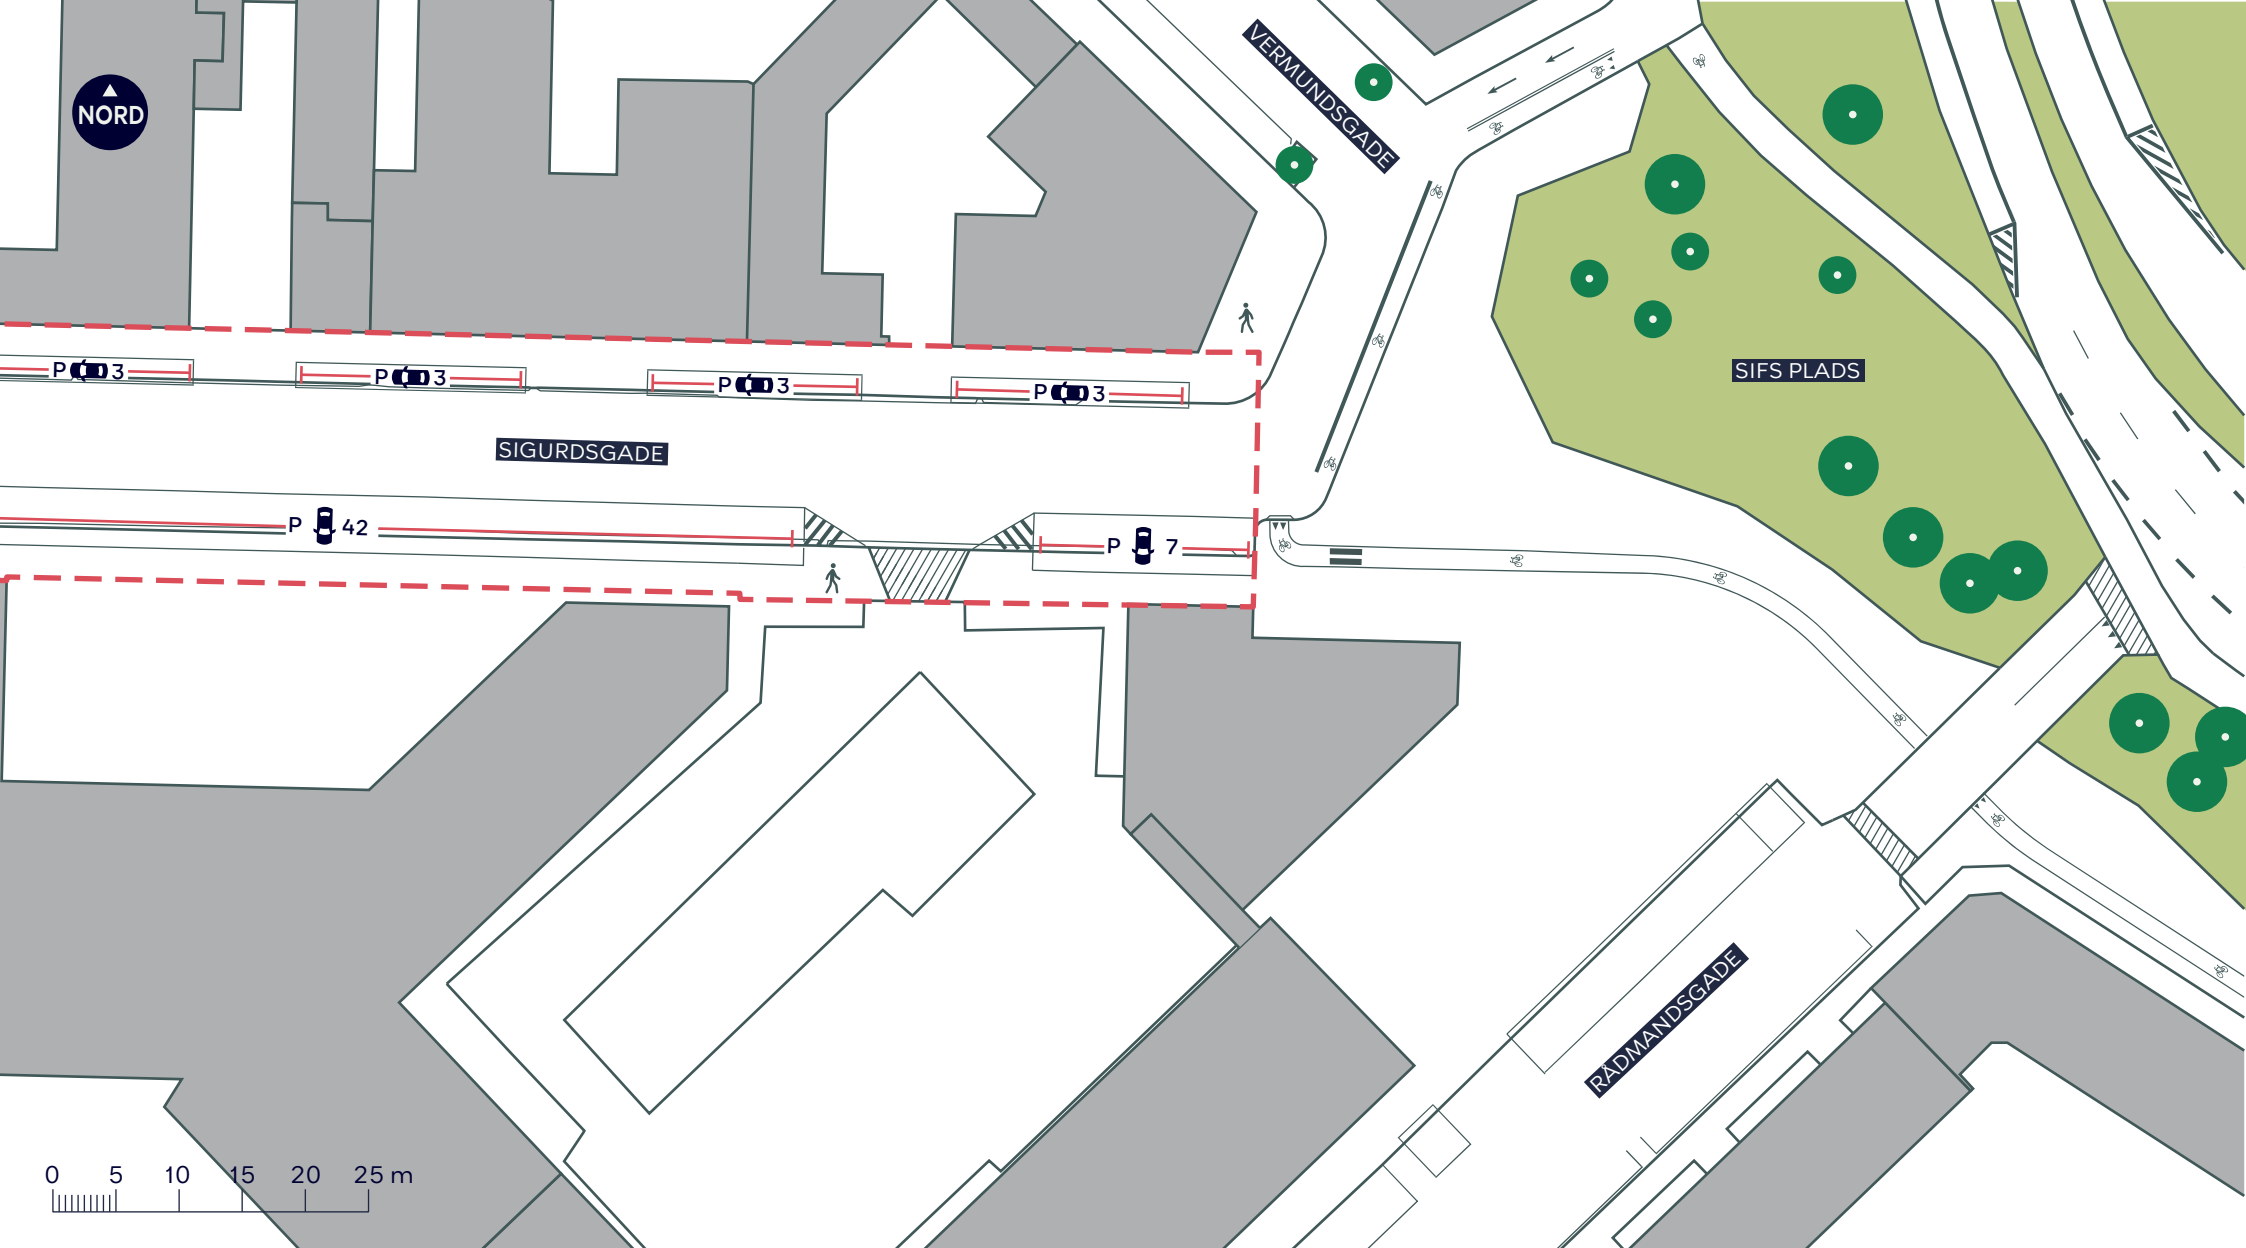

- - - Anlægsområde
- Fortov
- Overkørsel
- Træ

SIGURDSGADE, SKYBRUDSSIKRING

Nørrebro
Eksisterende forhold

BILAG 31

