

NORD



- - - Anlægsområde
- Fortov ← Ensretning
- Cykelsti Ophold
- Vejbæd Leg og bevægelse
- Grus Vendeplads
- Overkørsel
- //// Eksisterende overkørsel
- Eksisterende cykelparkering


- Nyt træ (85 stk.)
- Træer der fældes (1 stk.)
- Eksisterende træ (38 stk. indenfor anlægsområdet)

### SIGURDSGADE, SKYBRUDSSIKRING

Nørrebro  
Projektforslag

### BILAG 4 SAMLET



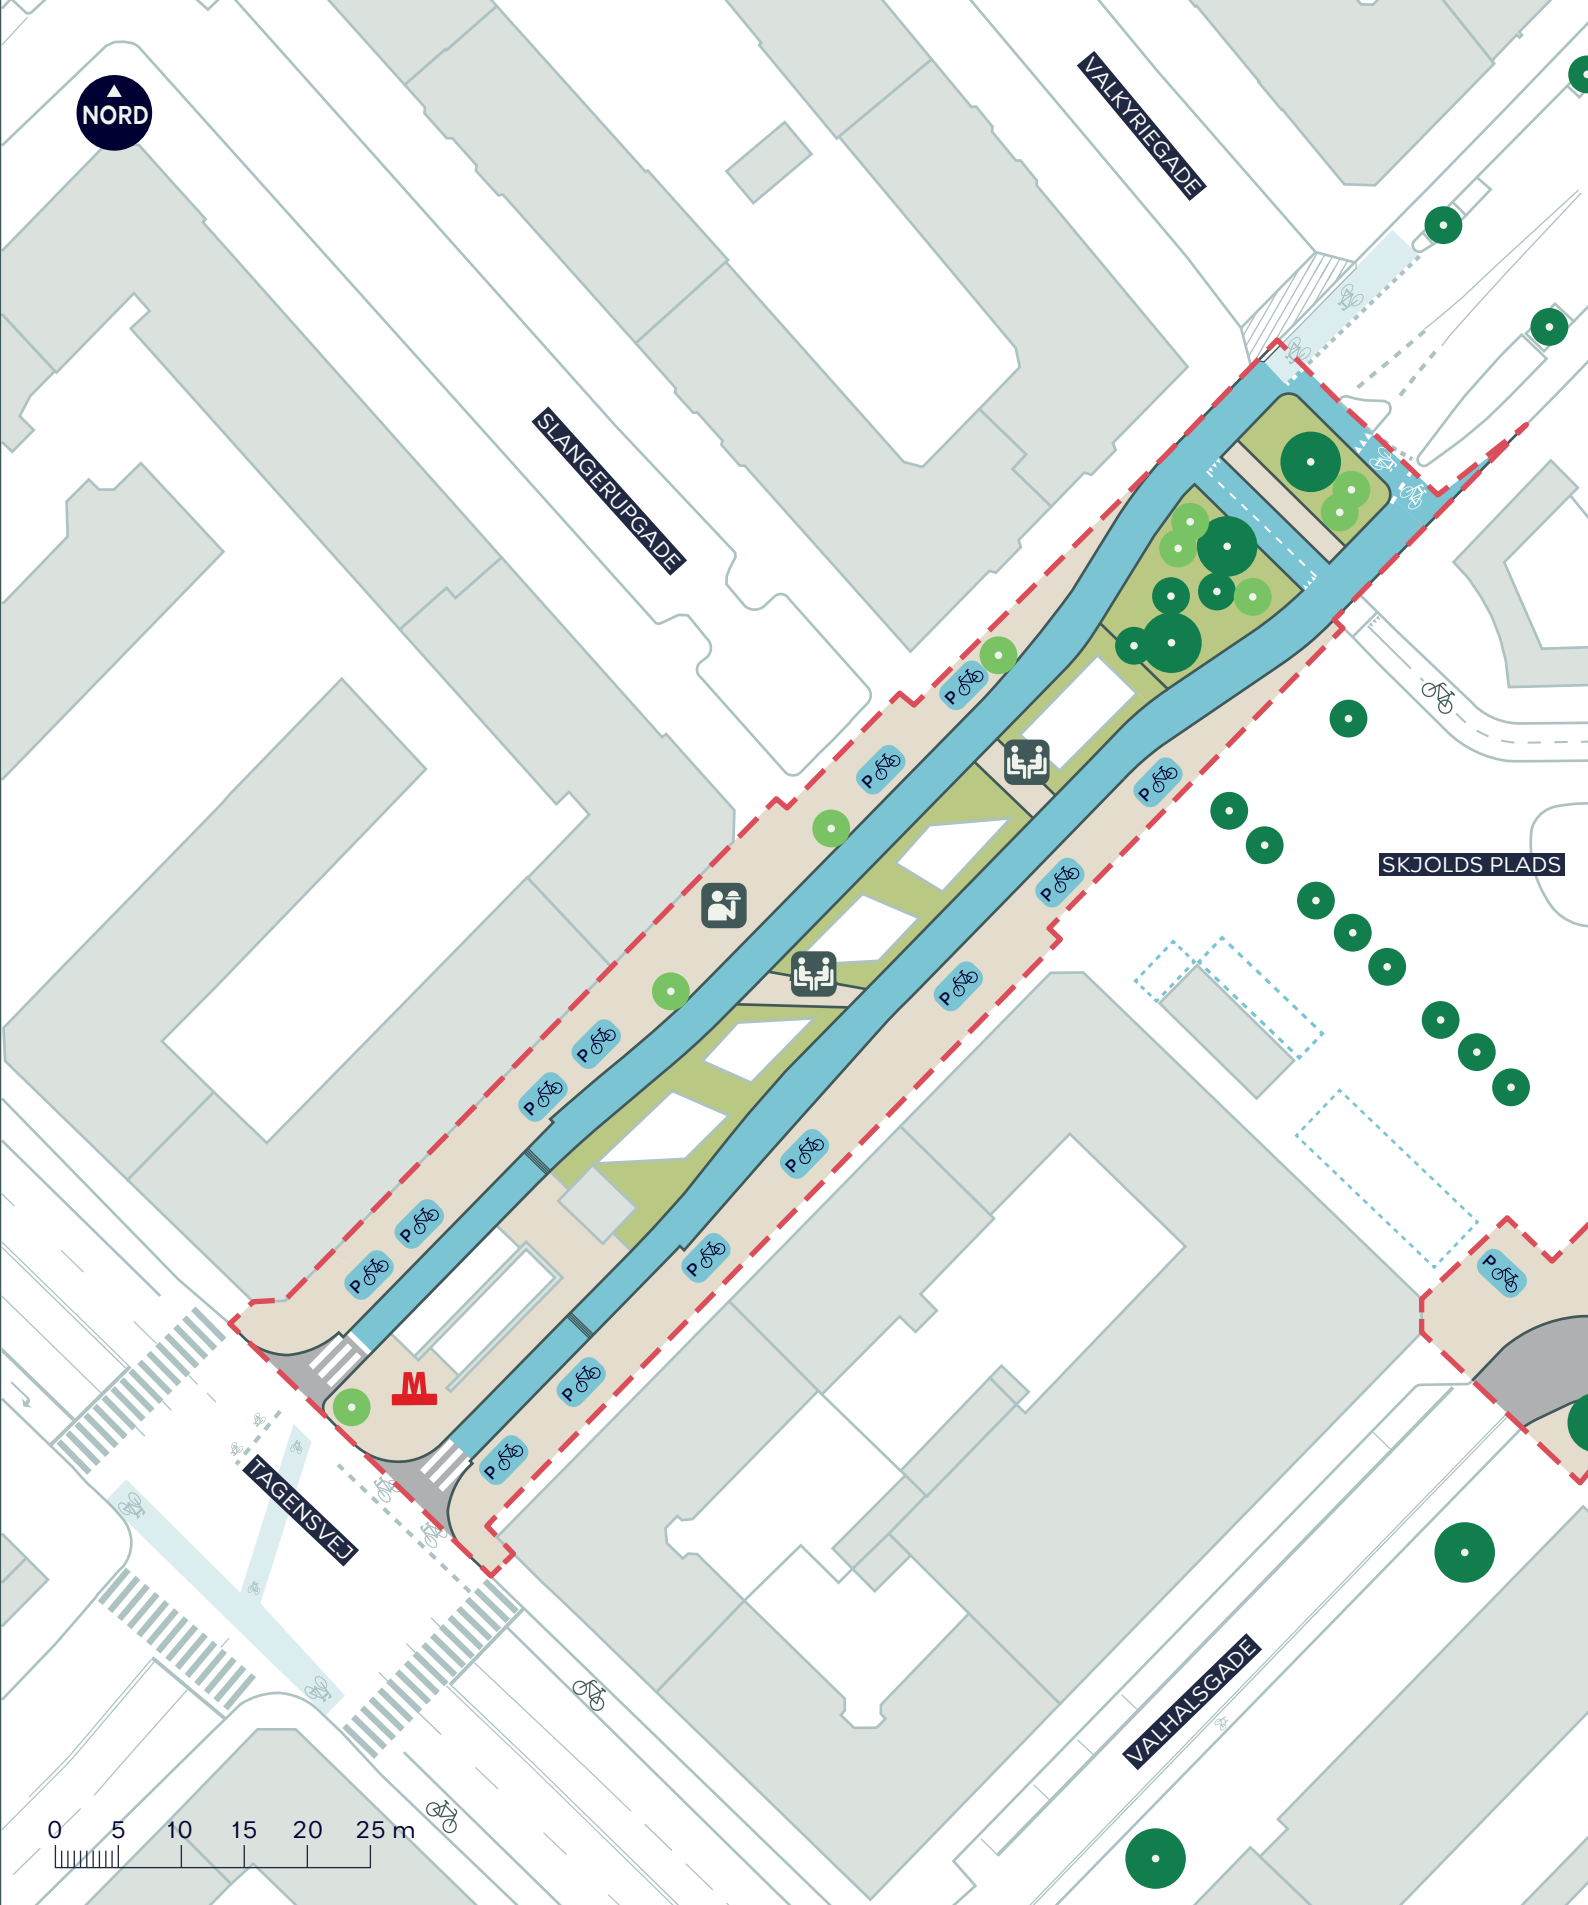


- - - Anlægsområde
- Fortov
- Cykelsti
- Nyt træ (9 stk.)
- Eksisterende træ (6 stk. indenfor anlægsområdet)
- ☒ Ophold
- Eksisterende overkørsel
- Eksisterende cykelparkering

### SIGURDSGADE, SKYBRUDSSIKRING

Nørrebro  
Projektforslag

**BILAG 4A**



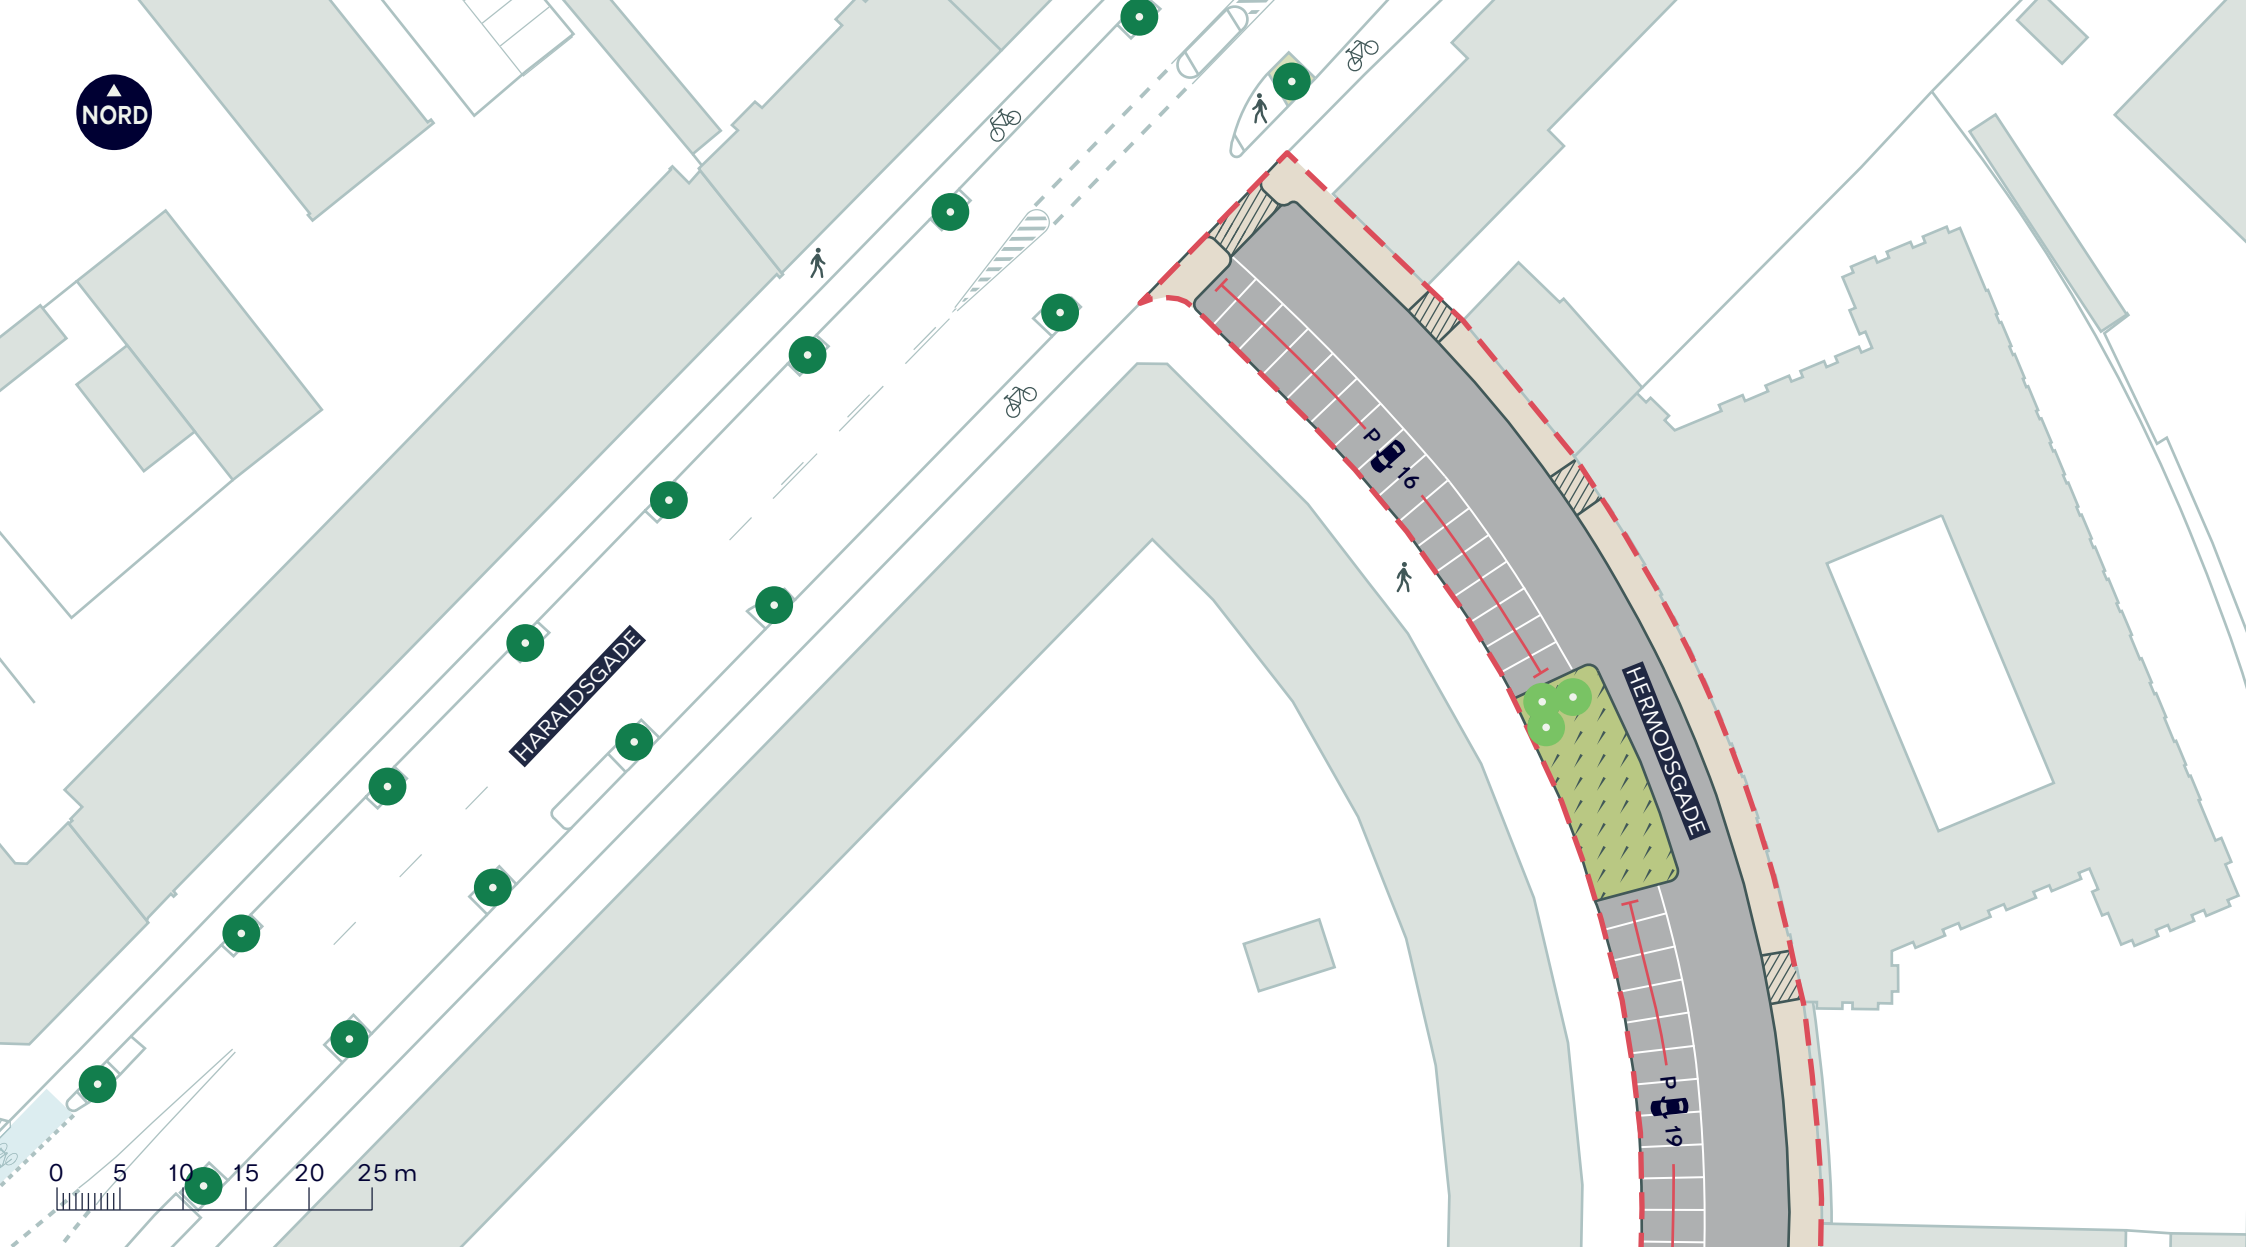

--- Anlægsområde

Fortov

Vejbed

Overkørsel

● Nyt træ (3 stk.)

 Ophold


● Eksisterende træ

## SIGURDSGADE, SKYBRUDSSIKRING

Nørrebro  
Projektforslag

**BILAG 4B**



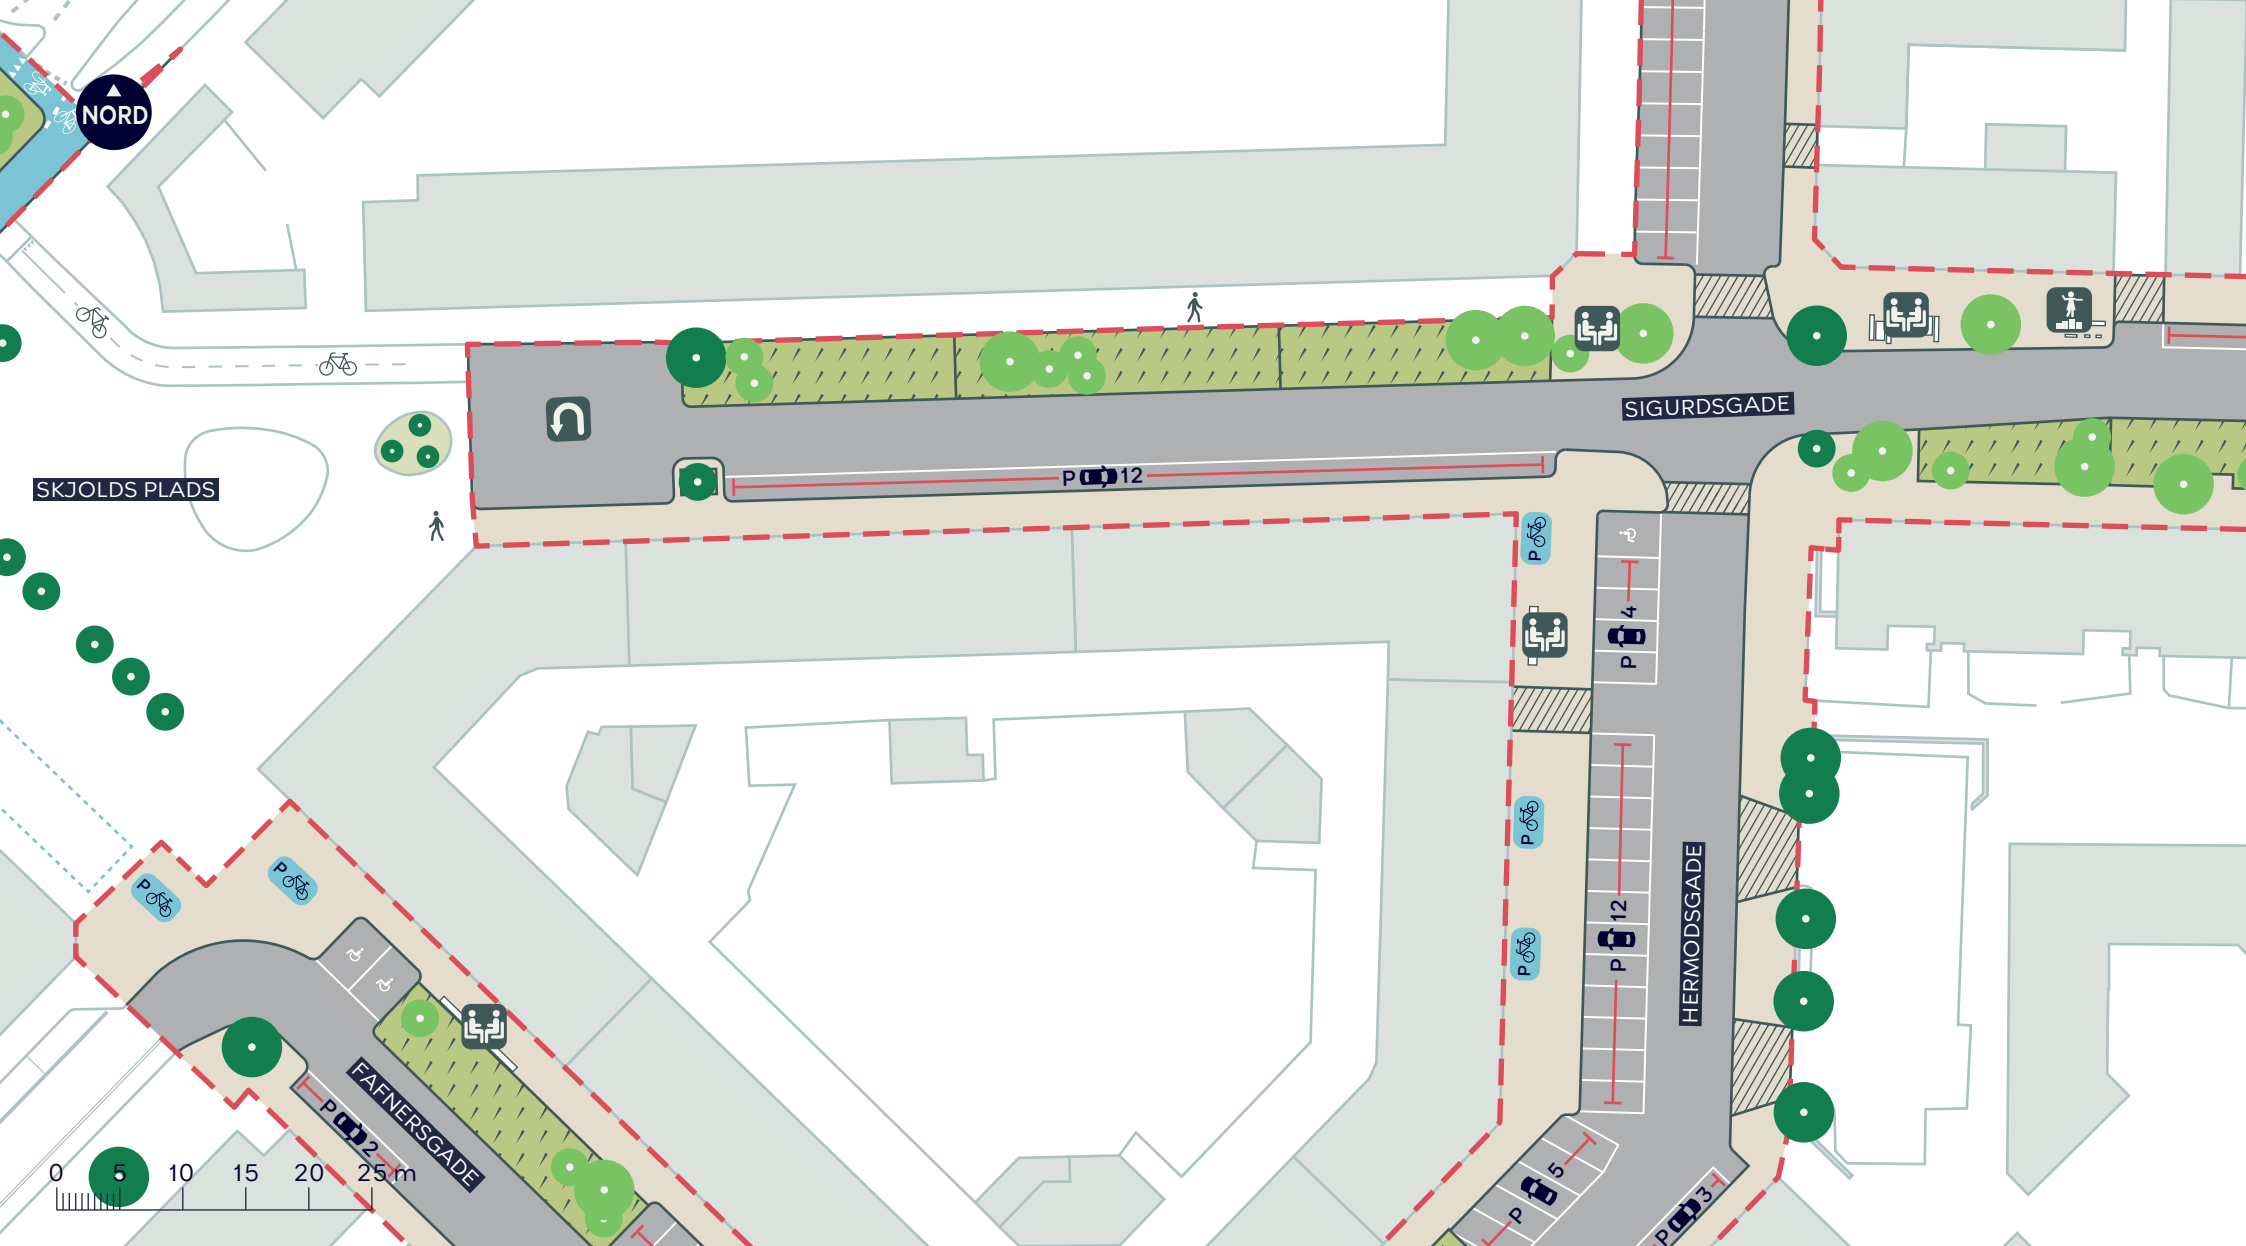

--- Anlægsområde

Fortov

Vejbed

Overkørsel

● Nyt træ (21 stk.)

Ophold

Vendeplads

--- Eksisterende cykelparkering

● Eksisterende træ (5 stk. indenfor anlægsområdet)

## SIGURDSGADE, SKYBRUDSSIKRING


Nørrebro

Projektforslag

BILAG 4C





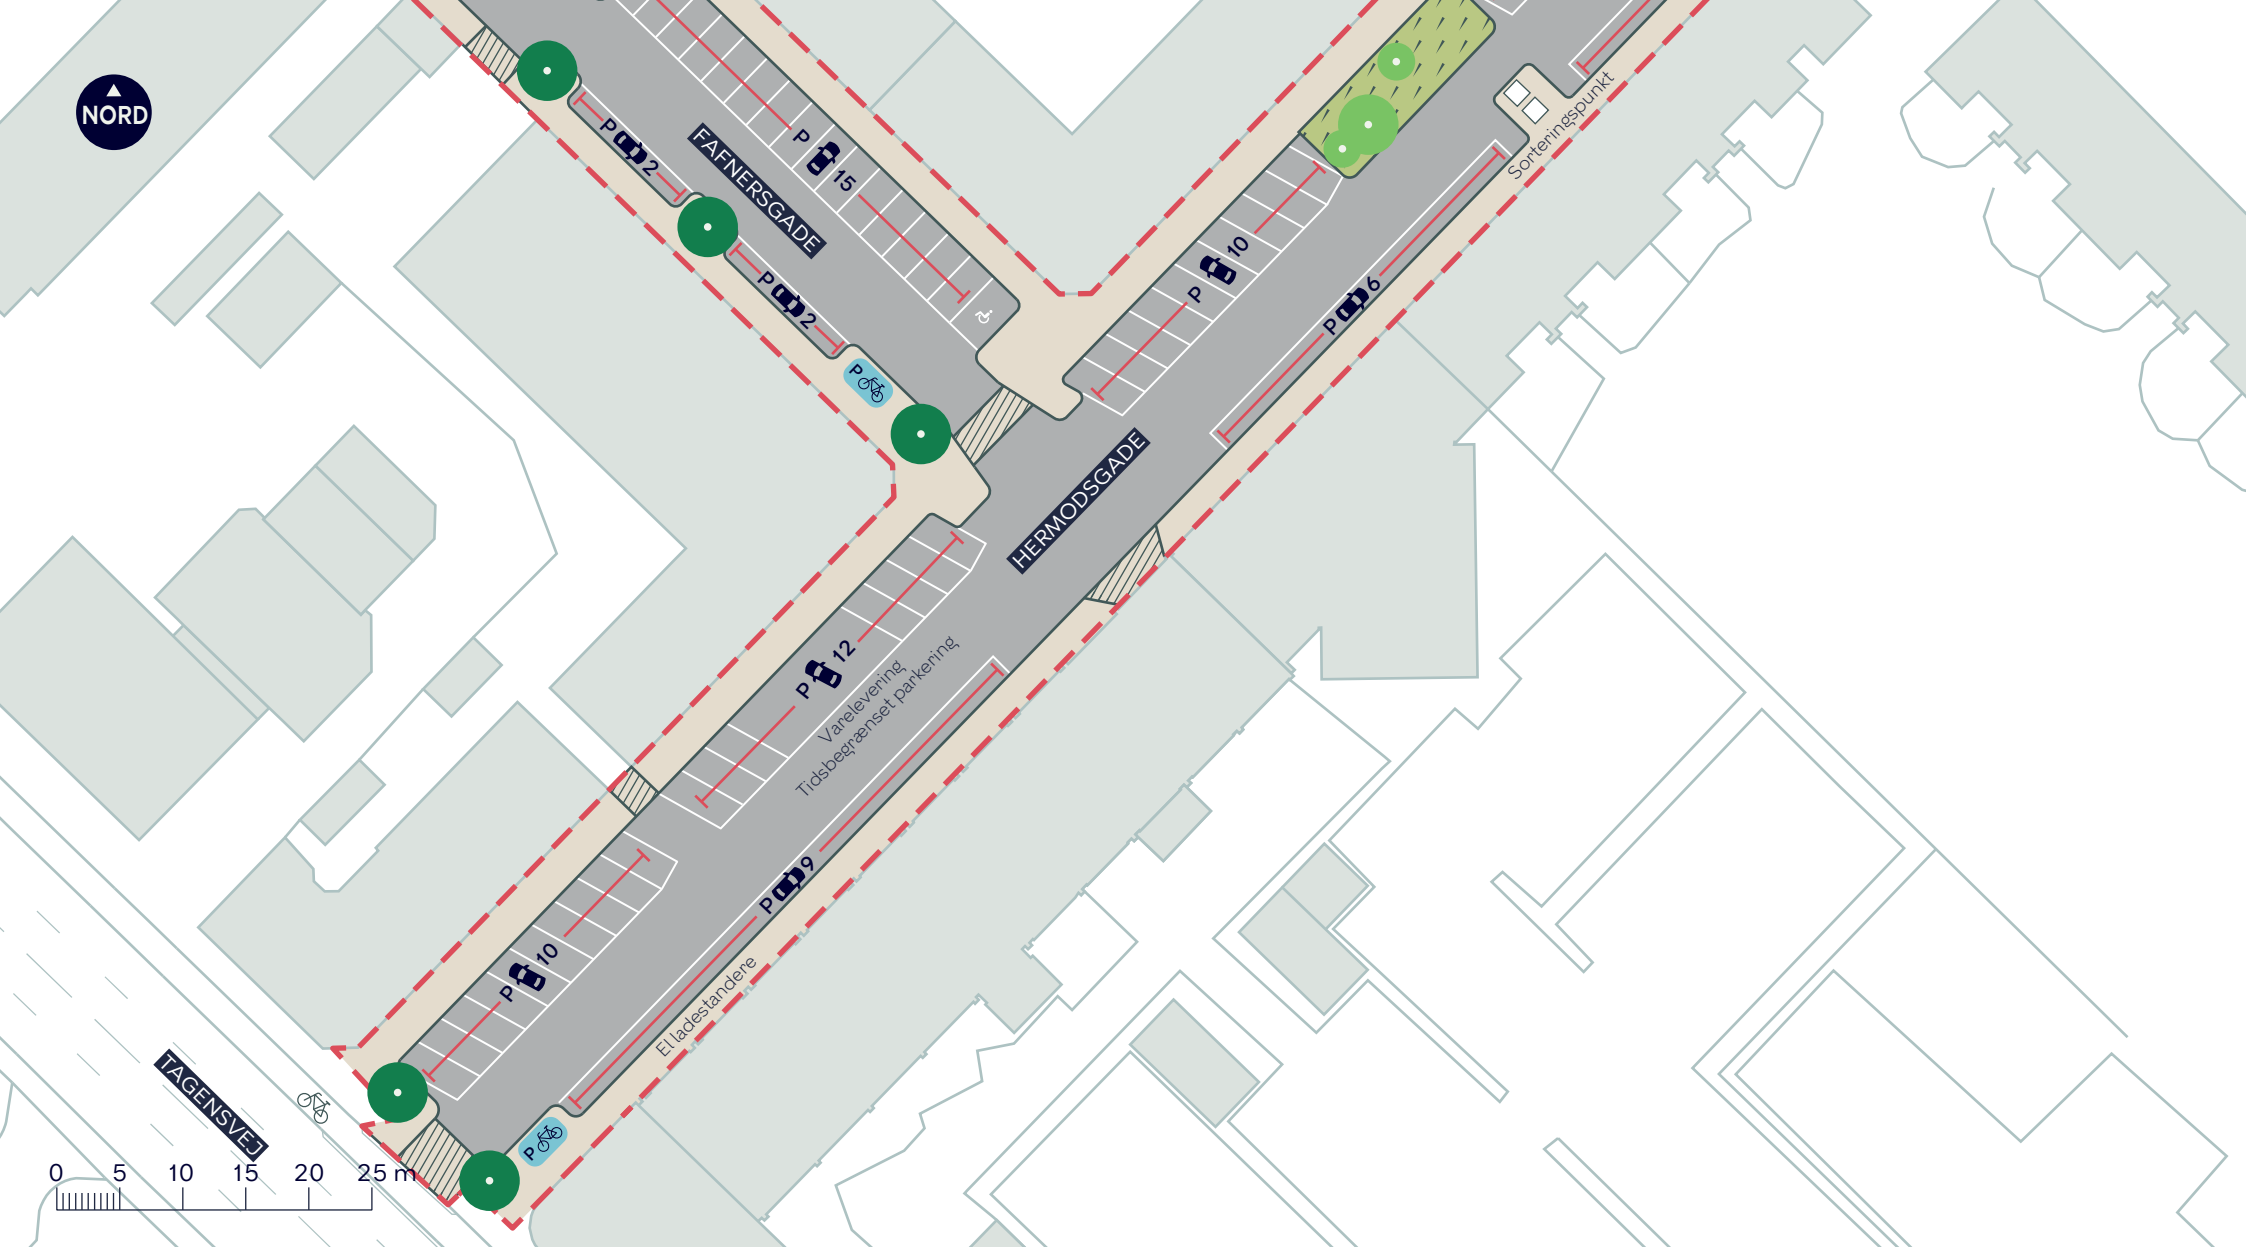

--- Anlægsområde

Fortov

Vejbed

Overkørsel

● Nyt træ (3 stk.)

 Ophold

● Eksisterende træ (5 stk. indenfor anlægsområdet)


## SIGURDSGADE, SKYBRUDSSIKRING

Nørrebro

Projektforslag

BILAG 4D



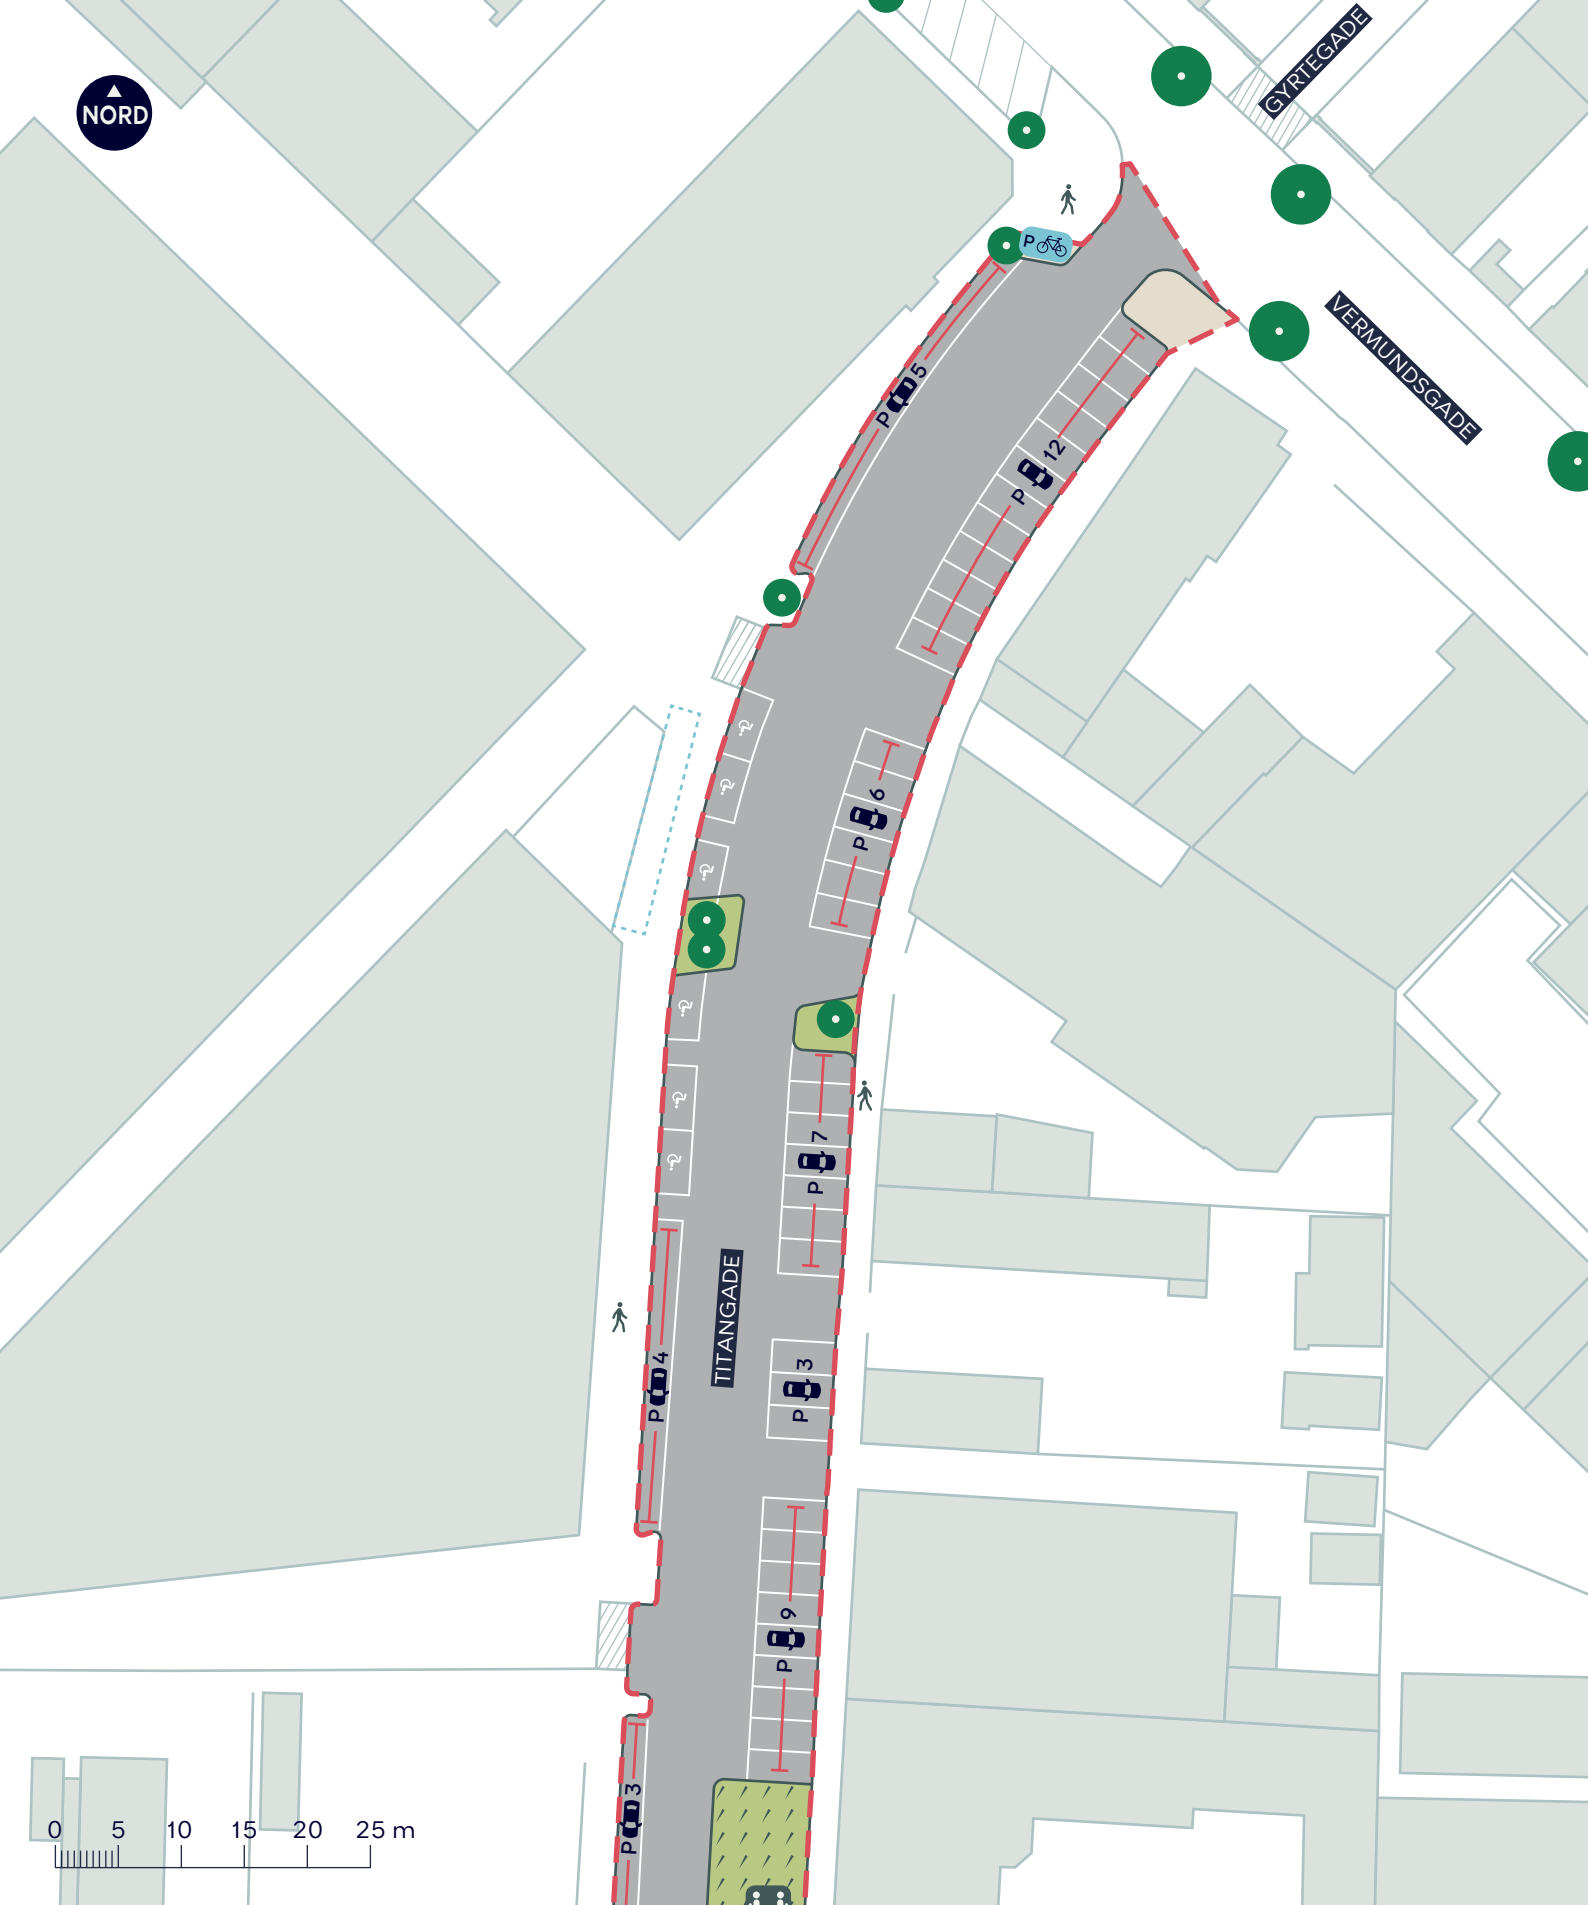

--- Anlægsområde

Fortov    Vejbed

////// Eksisterende overkørsel

----- Eksisterende cykelparkering

● Eksisterende træ (4 stk. indenfor anlægsområdet)


## SIGURDSGADE, SKYBRUDSSIKRING

Nørrebro

Projektforslag

BILAG 4E



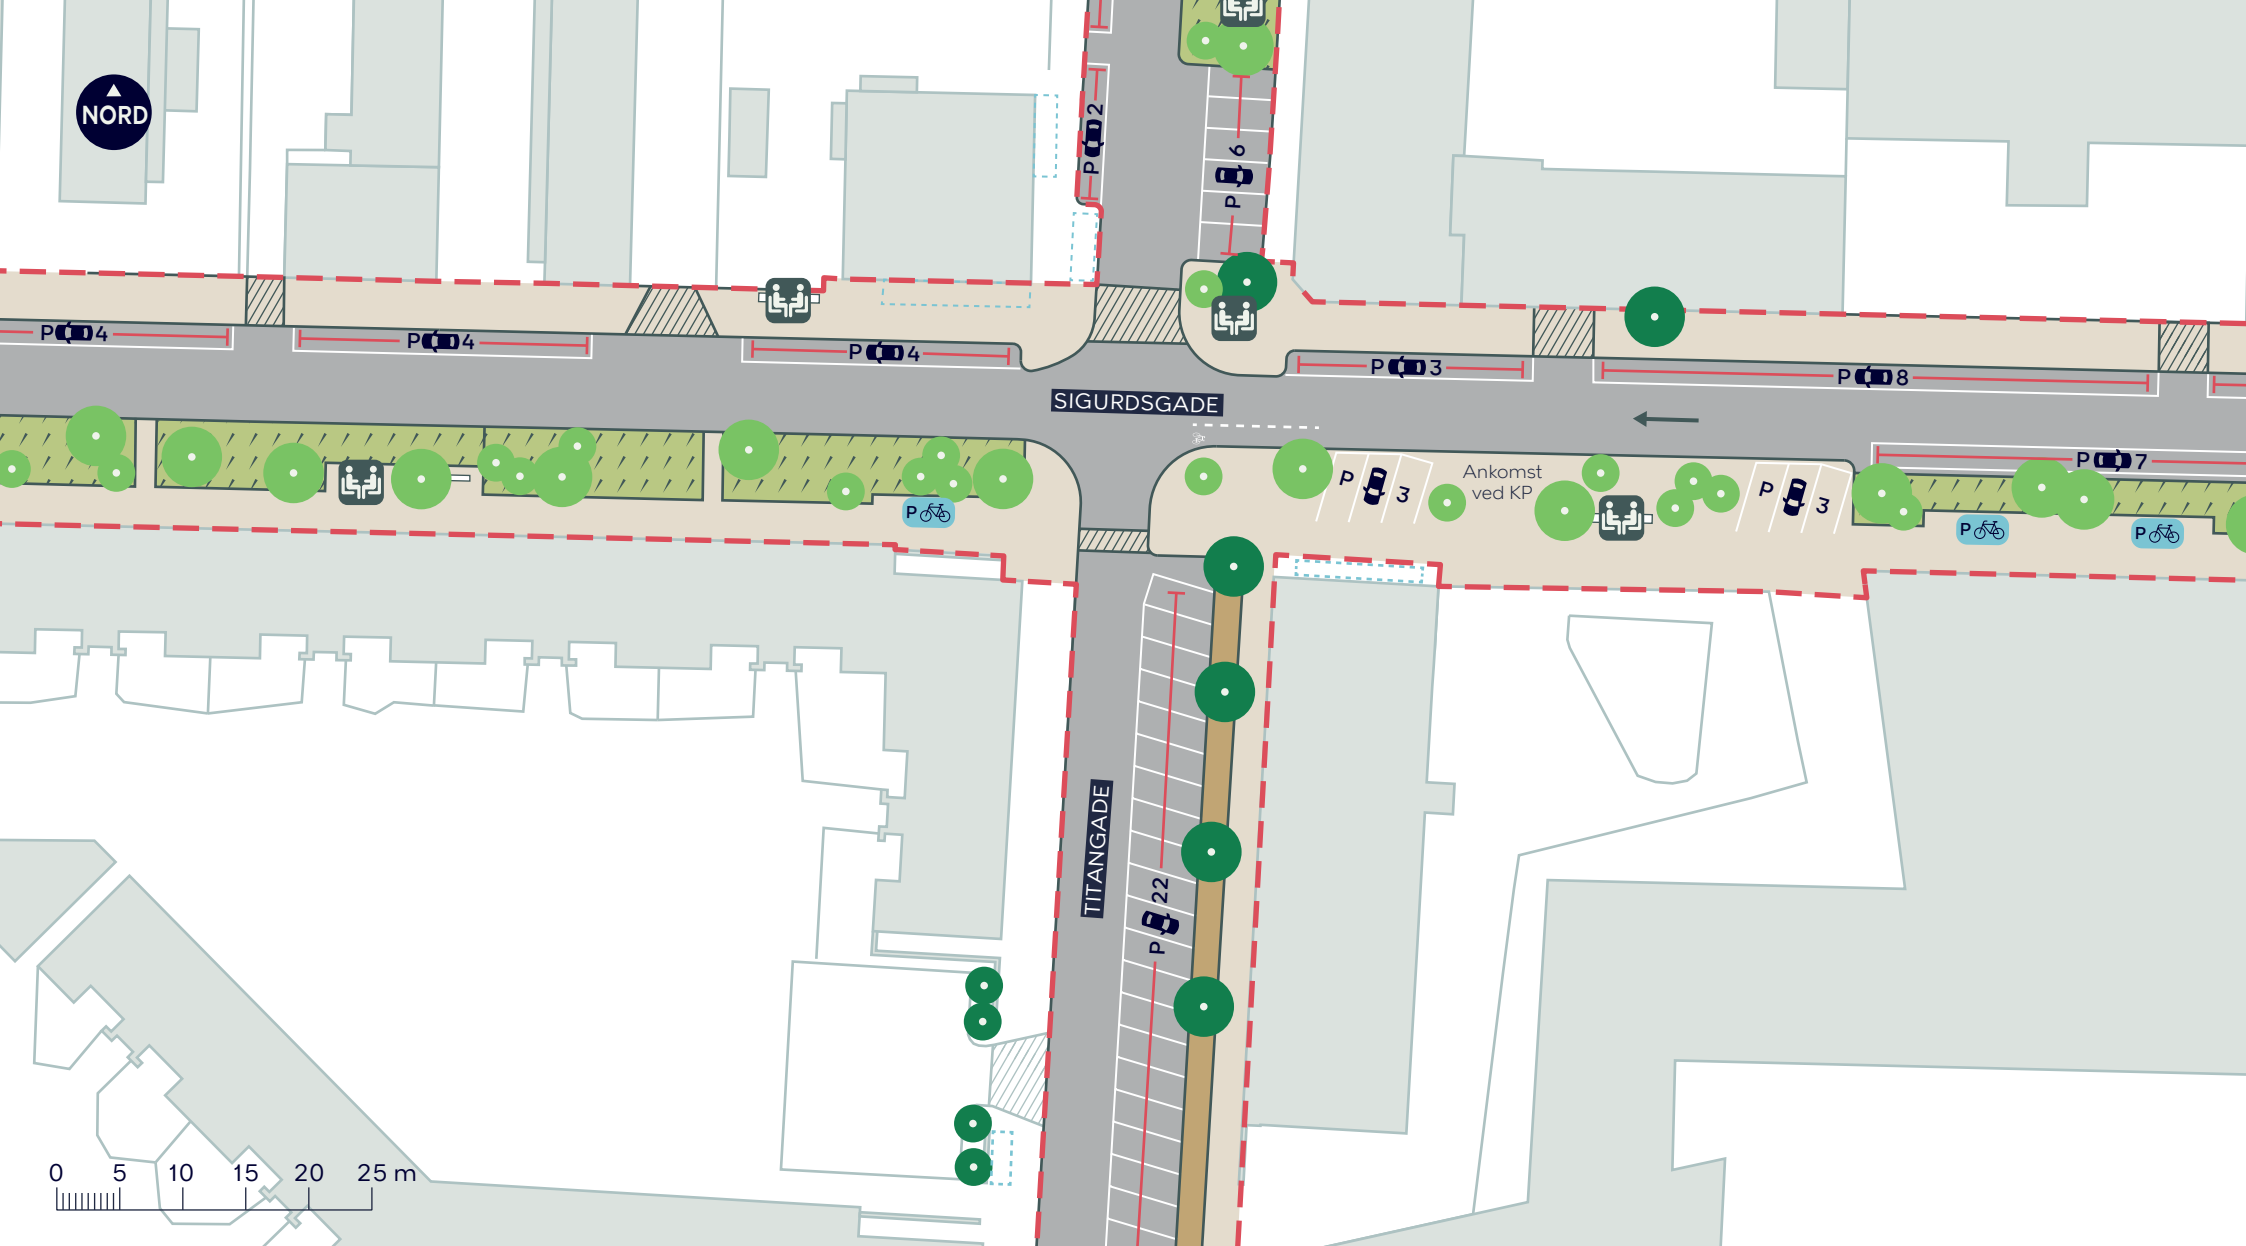

- - - Anlægsområde
- Fortov
- Vejbed
- Overkørsel
- Nyt træ (31 stk.)
- Eksisterende træ (6 stk. indenfor anlægsområdet)
- ← Ensretning
- Grus
- ♿ Ophold
- Eksisterende overkørsel
- Eksisterende cykelparkering

## SIGURDSGADE, SKYBRUDSSIKRING

Nørrebro  
Projektforslag

**BILAG 4F**





--- Anlægsområde

Fortov



Ophold

Vejbed



Grus

////// Eksisterende overkørsel

Existing cycle parking

● Nyt træ (3 stk.)

○ Træ der fældes (1 stk.)

● Eksisterende træ (6 stk. indenfor anlægsområdet)

# SIGURDSGADE, SKYBRUDSSIKRING

Nørrebro

Projektforslag

BILAG 4G







--- Anlægsområde

Fortov

Grus

Overkørsel      Eksisterende overkørsel

● Eksisterende træ (6 stk. indenfor anlægsområdet)


## SIGURDSGADE, SKYBRUDSSIKRING

Nørrebro

Projektforslag

BILAG 4H



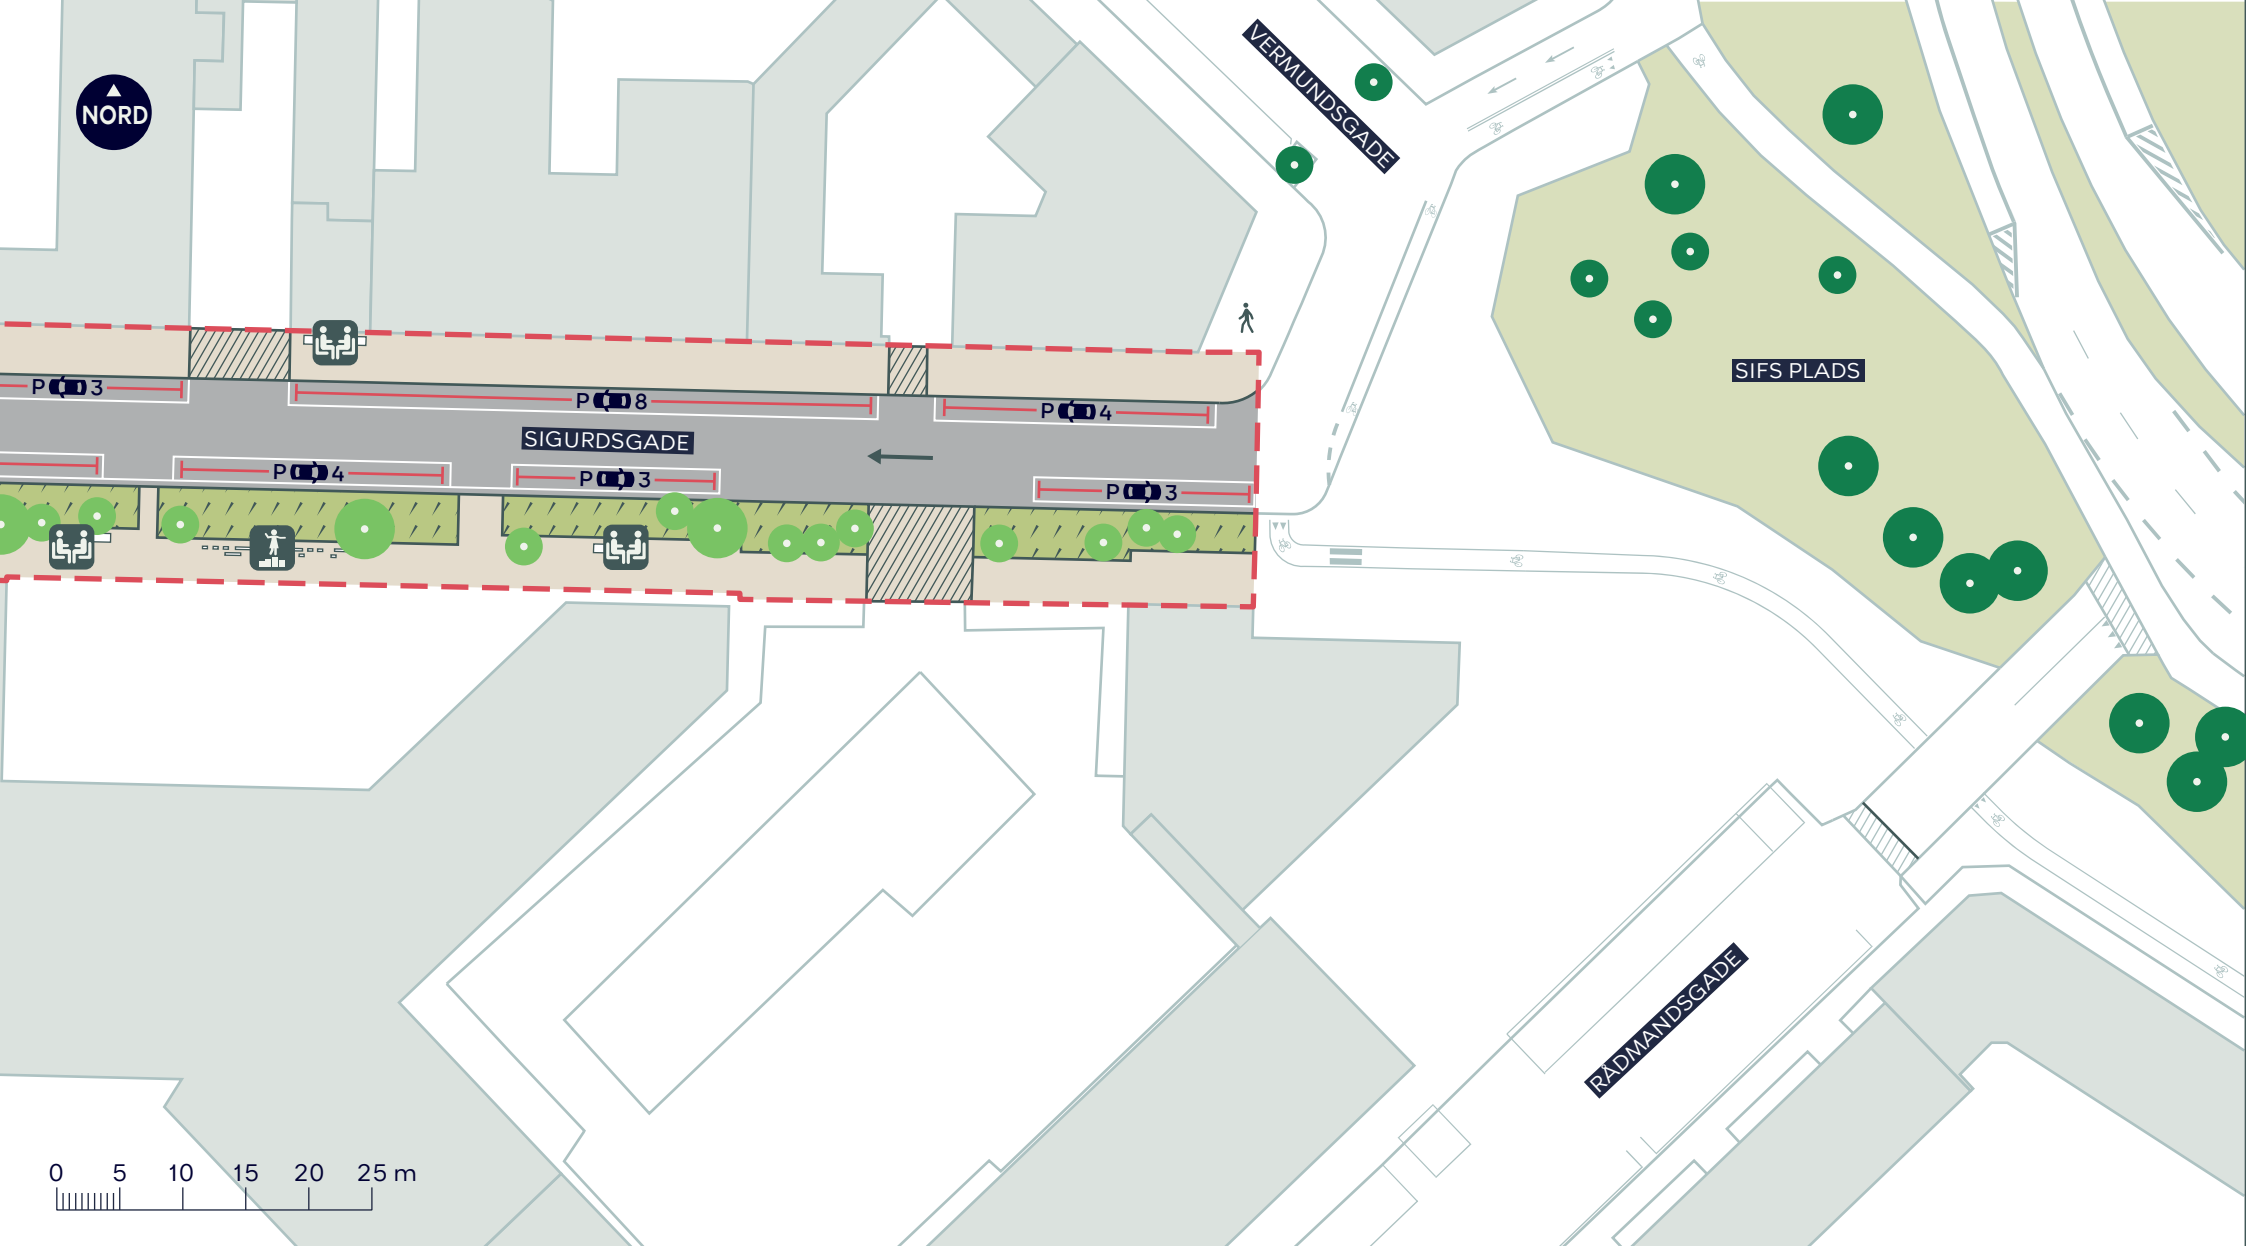

--- Anlægsområde

Fortov

Vejbed

Overkørsel

● Nyt træ (15 stk.)

← Ensretning

Ophold

Leg og bevægelse

● Eksisterende træ

## SIGURDSGADE, SKYBRUDSSIKRING

Nørrebro  
Projektforslag

BILAG 4I

