


Bilag til Naboorientering - Kilerne - Ved Amagerbanen Syd

Områderne dispensationen omhandler




Bilag til Naboorientering - Kilerne - Ved Amagerbanen Syd

Lokalplanens tegning nr. 7 - Nordkilen

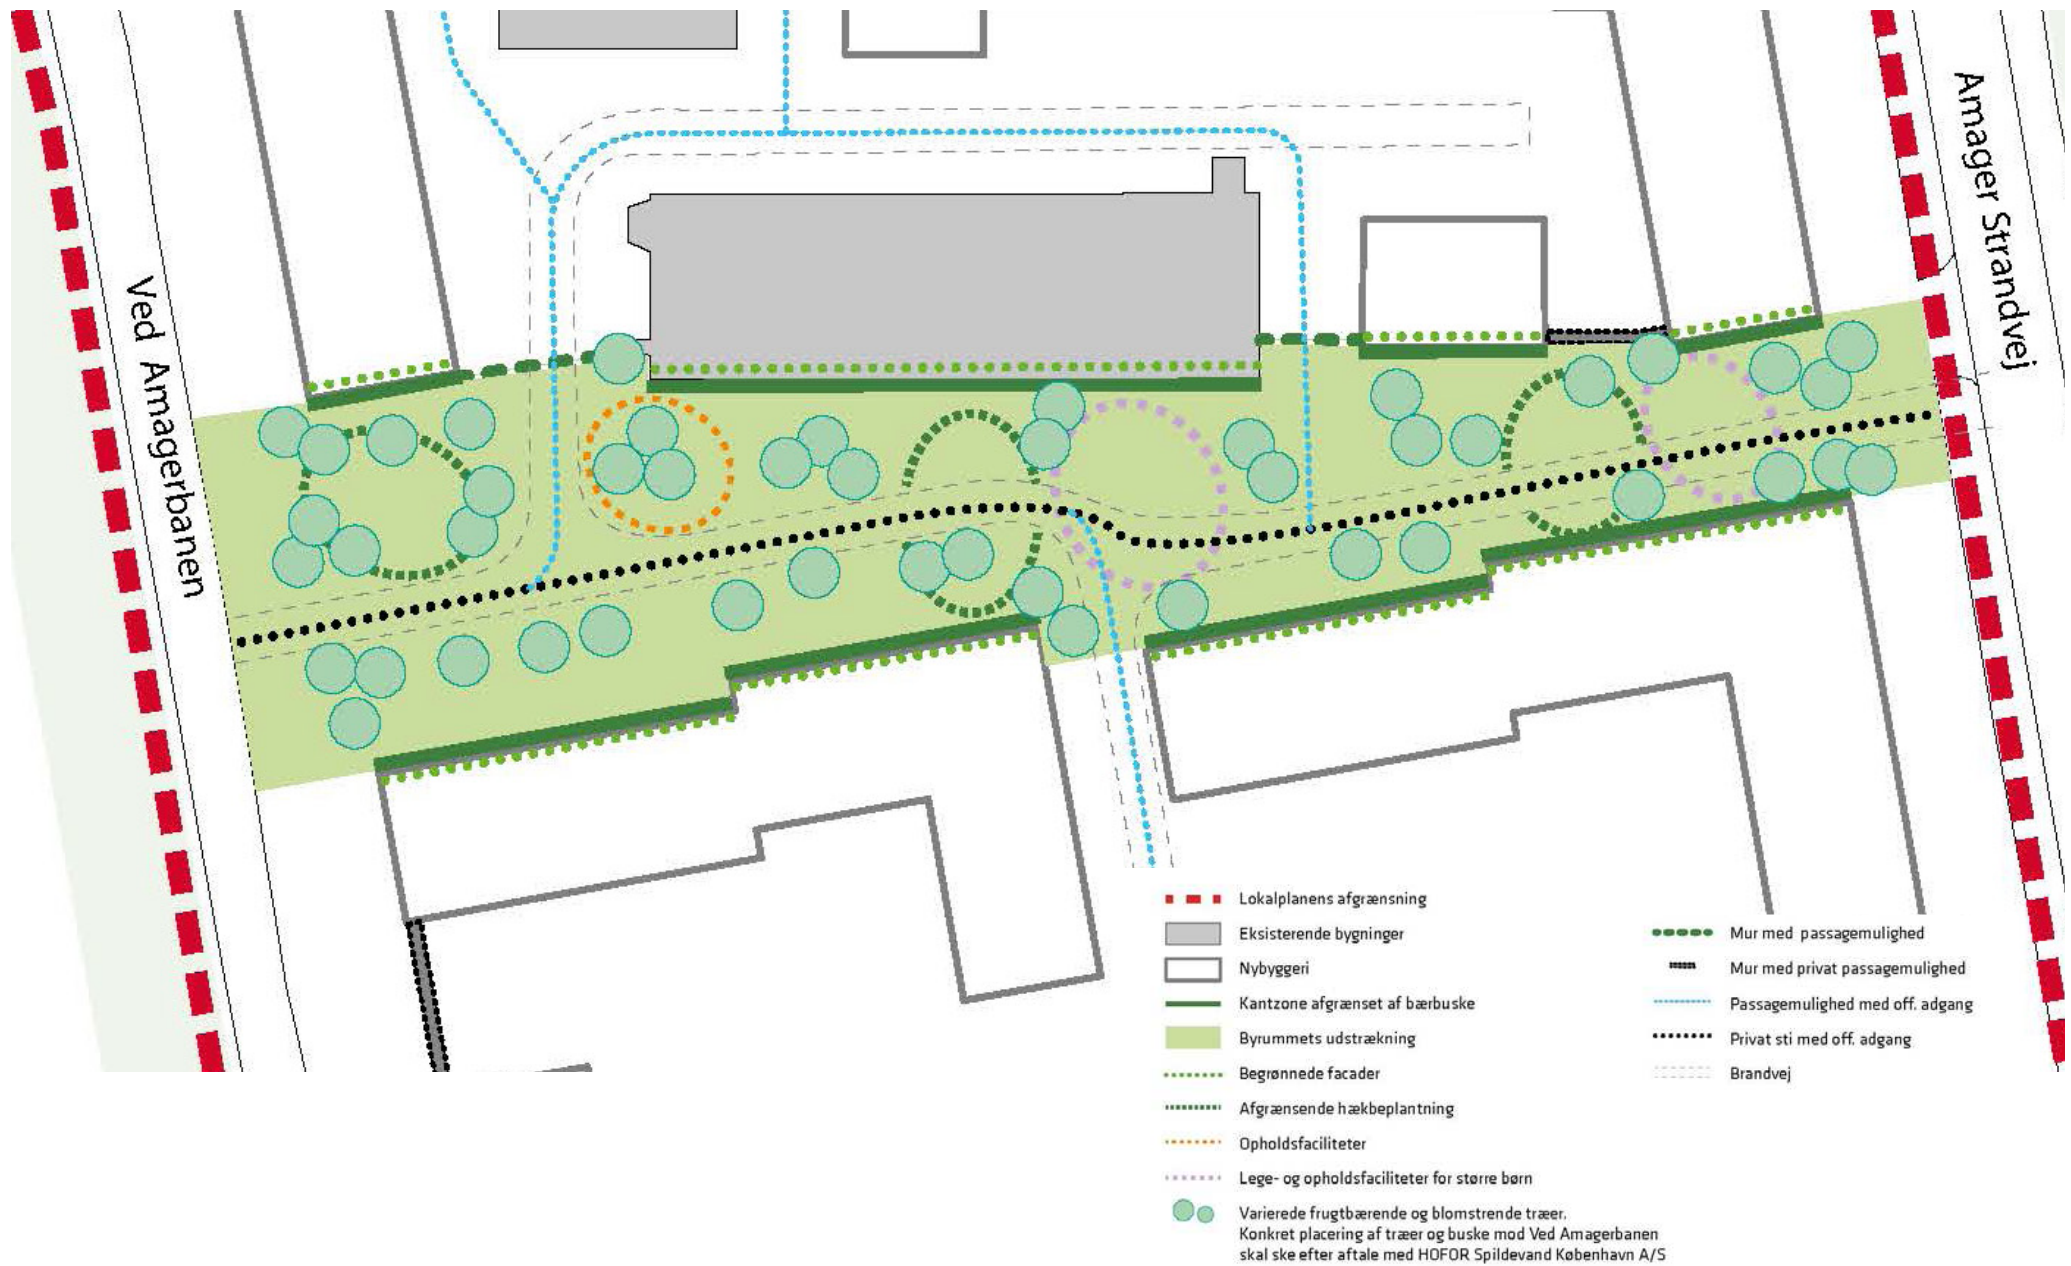

Bilag til Naboorientering - Kilerne - Ved Amagerbanen Syd

Det ansøgte projekt for Nordkilen

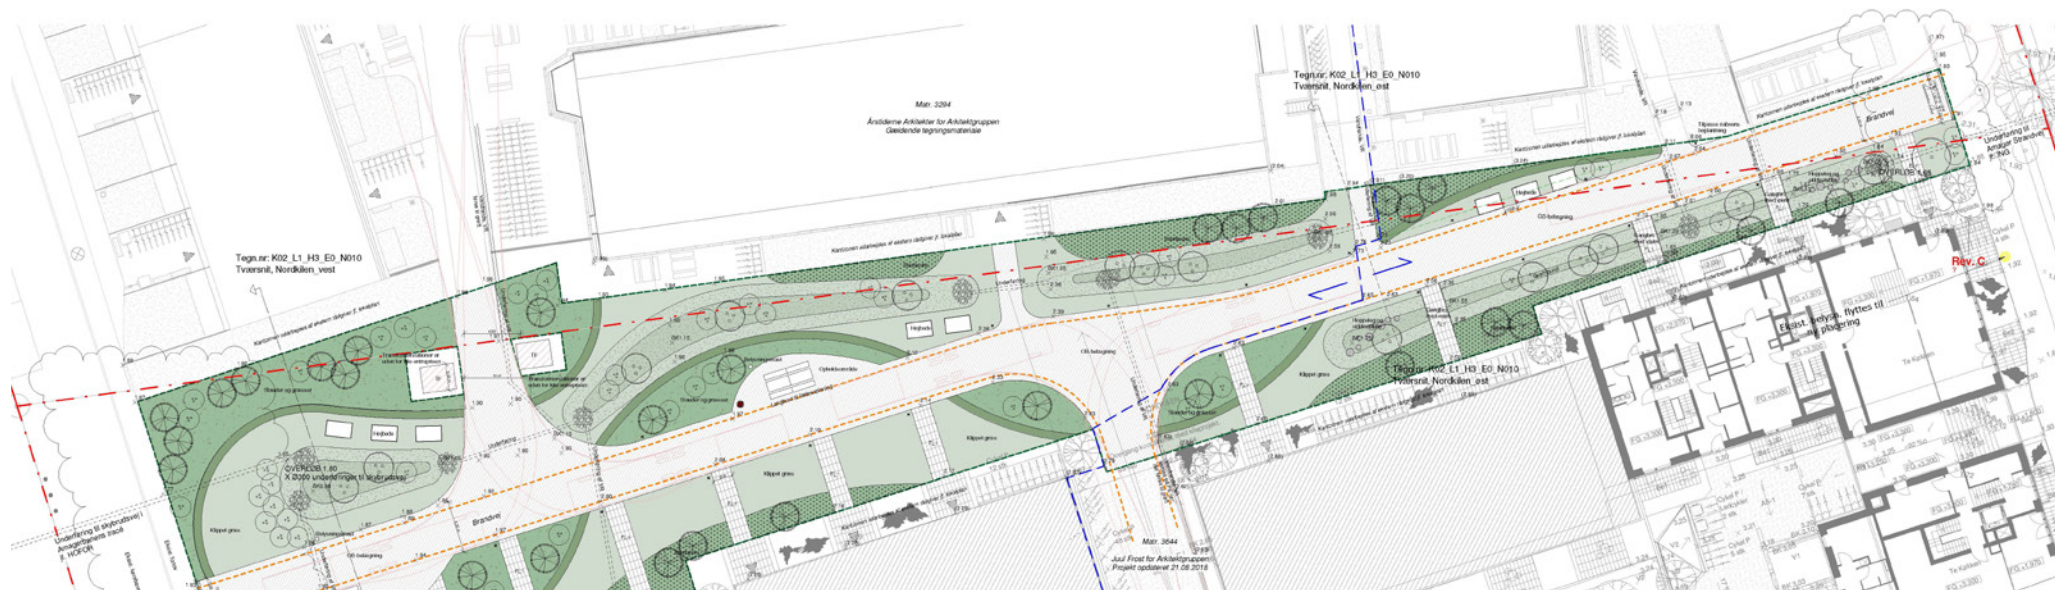

SIGNATURFORKLARING, BYRUMSKILEN / MIDTERKILEN

- Matrikelskel
- Entreprisegrænse
- Brandvæg
- Vandskel
- ▶ Indgang

- ### KOTE- OG BEFÆSTELSE
- x 1.11 Ny kote
 - x (1.11) Eksisterende kote
 - BK 1.11 Blåskole rende
 - OK 1.11 Overkants kote
 - 1 St. → Fald i promille
 - TF Transformations (uden for projekt)
 - FL1 Betonfliser 300 x 600 mm
 - OB-belægning (grøt tilslag)
 - Muldbed med græs

BEPLANTNING

- Træ
- Frugttræ (som bærnispele, æble, kirsebær, mirabel, paradisiæbler)
- Større buske (som liguster, løk, bag og tjørn)
- Mindre, løvstammede træer
- Klippede hekke

Totalt:
42 stk. træer
52 stk. buske

- Muldbed med regnbedsbeplantning (flødt bundfermembran)
- Muldbed med bærbuske (som ribs, solbær og sargents æble)
- Muldbed med stauder og græsser
- Marksten ved indløb i grøft

INVENTAR

- Lægehvintar, hoppeleg og siddestøbe
- Bordbænke sæt
- Skrådespande (3 stk. jf. designmanual)
- Højbede

BEVYGNING

- x Pullert 21 stk.
- o Belysningsmast 2 stk.

Rev. C


Bilag til Naboorientering - Kilerne - Ved Amagerbanen Syd

Lokalplanens tegning nr. 8 - Midterkilen



Bilag til Naboorientering - Kilerne - Ved Amagerbanen Syd

Det ansøgte projekt for Midterkilen

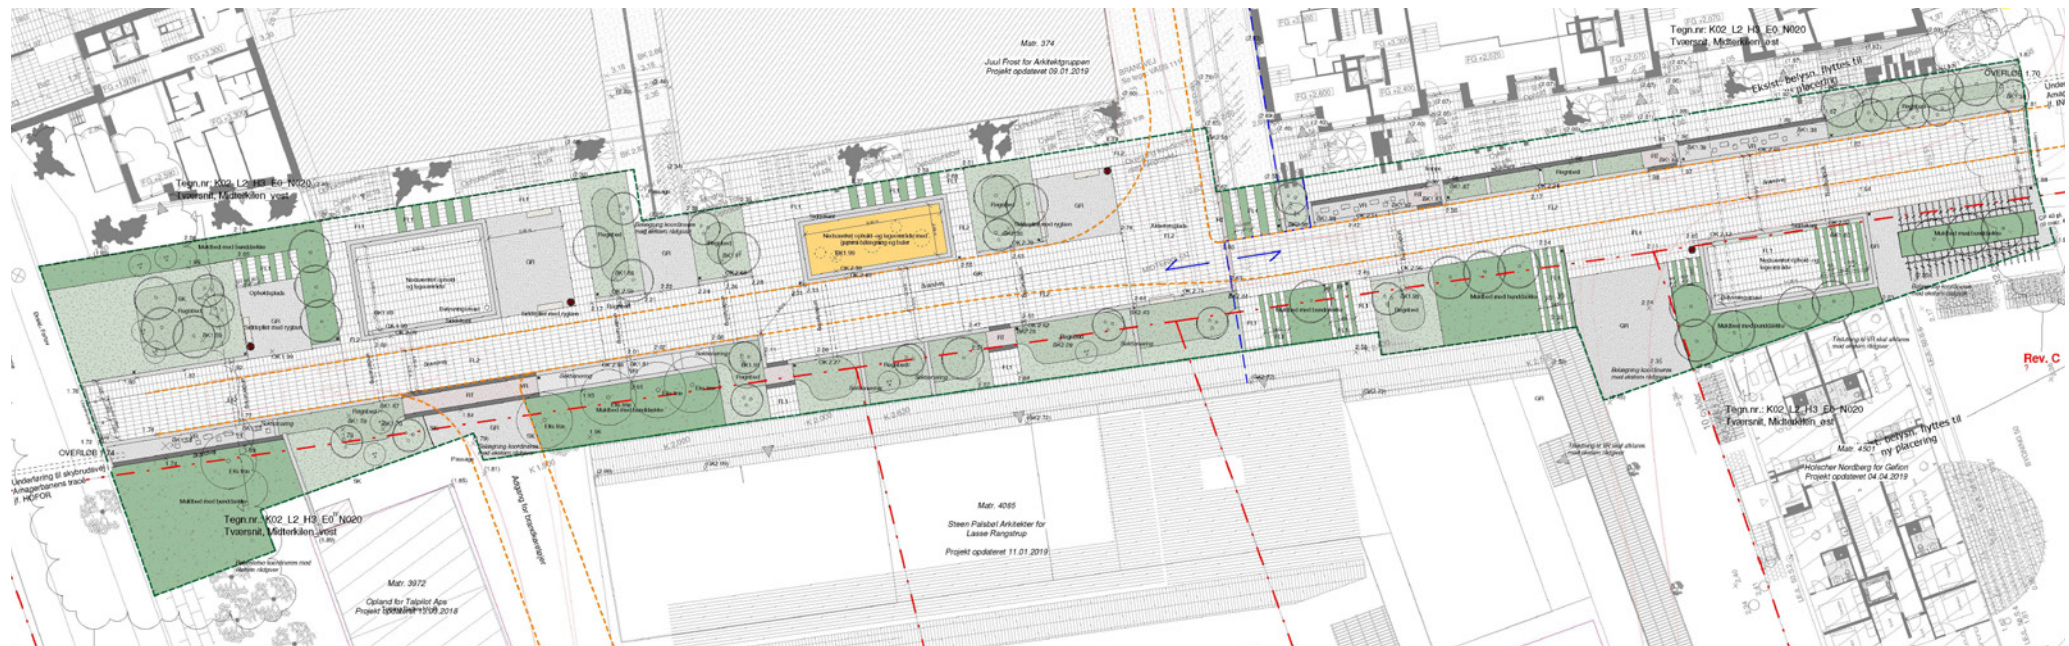


SIGNATURFORKLARING, BYRUMSKILEN / MIDTERKILEN

	Matrikelskel		Gummibelægning
	Afgrænsning til kantzone		Muldbed med regnbedsbeplantning (fast bundlæmembran)
	Brandvej		Muldbed med græs
	Vandskel		Muldbed med bunddække
	Indgang		
KOTER OG BEFÆSTELSE			
x 1.11	Ny kote		
x (1.11)	Eksisterende kote		
BK 1.11	Bundkote rønde		
OK 1.11	Øverkant kote		
1 X →	Fald i promille		
TF	Transformstation (uden for projekt)		
VR	Åben vandrende		
RT	Rist (gangbro over vandrende)		
GR	Grus		
FL1	Betonfliser 300 x 600 x 70 mm		
FL2	Betonfliser 300 x 600 x 100 mm		
BEPLANTNING			
	Eksisterende bevarelsesværdige træer		Mindre, flerstammede træer
	Træ (som acer og røn)		Større buske
Total: 52 stk. træer 9 stk. buske			
			Kanter med lysning
			Kanter i niveau med terræn
			Legereinventar, hoppesten
			Bænke
			CP Cykelparkering
			Skrædespande 4 stk.
			Pullert 19 stk.
			Mast 2 stk.


Bilag til Naboorientering - Kilerne - Ved Amagerbanen Syd

Lokalplanens tegning nr. 9 - Sydkilen

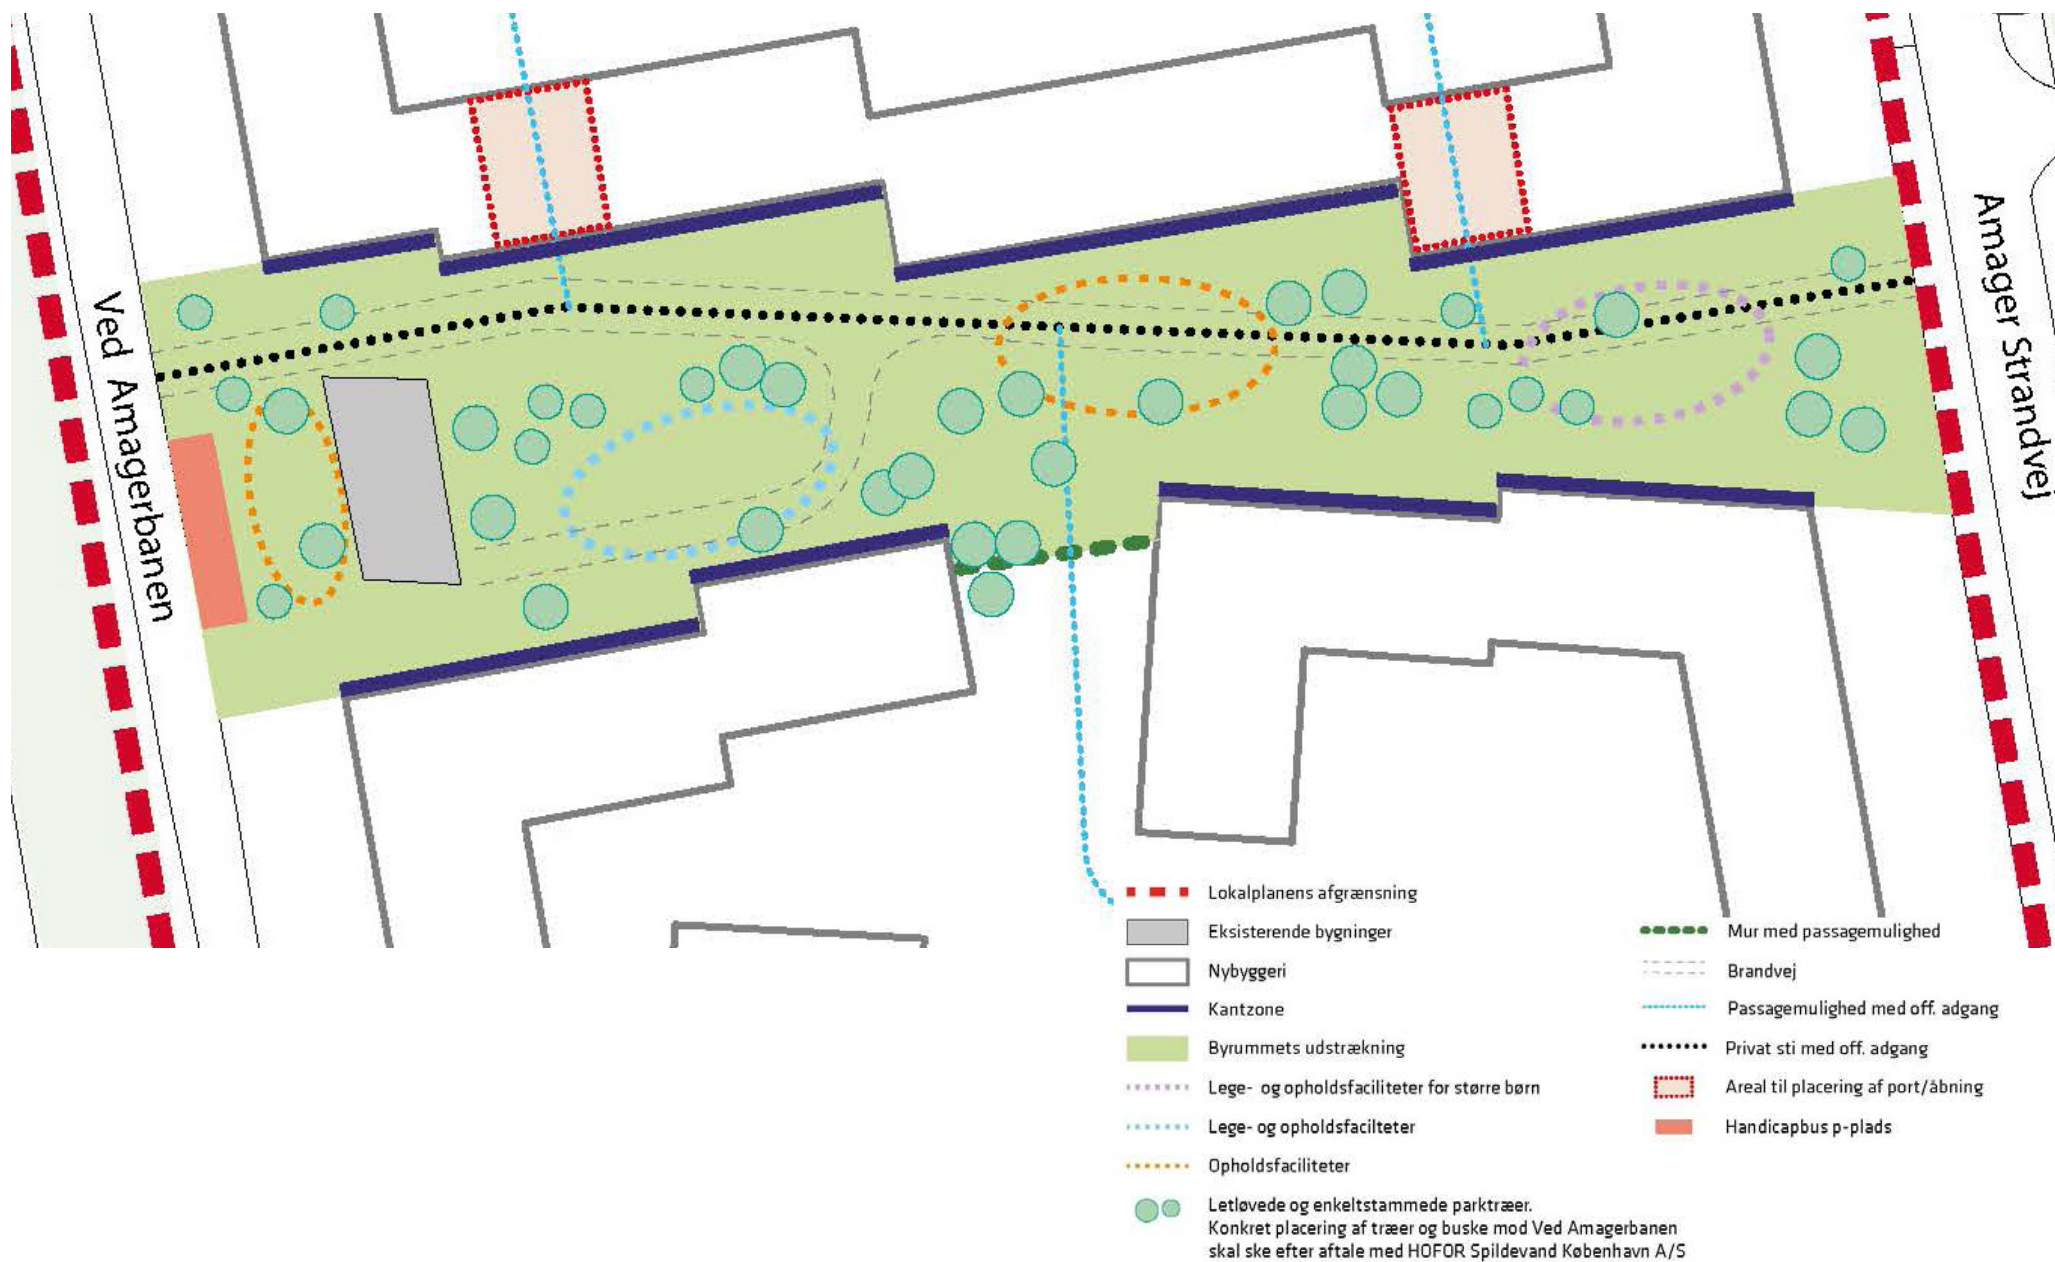

Bilag til Naboorientering - Kilerne - Ved Amagerbanen Syd

Det ansøgte projekt for Sydkilen

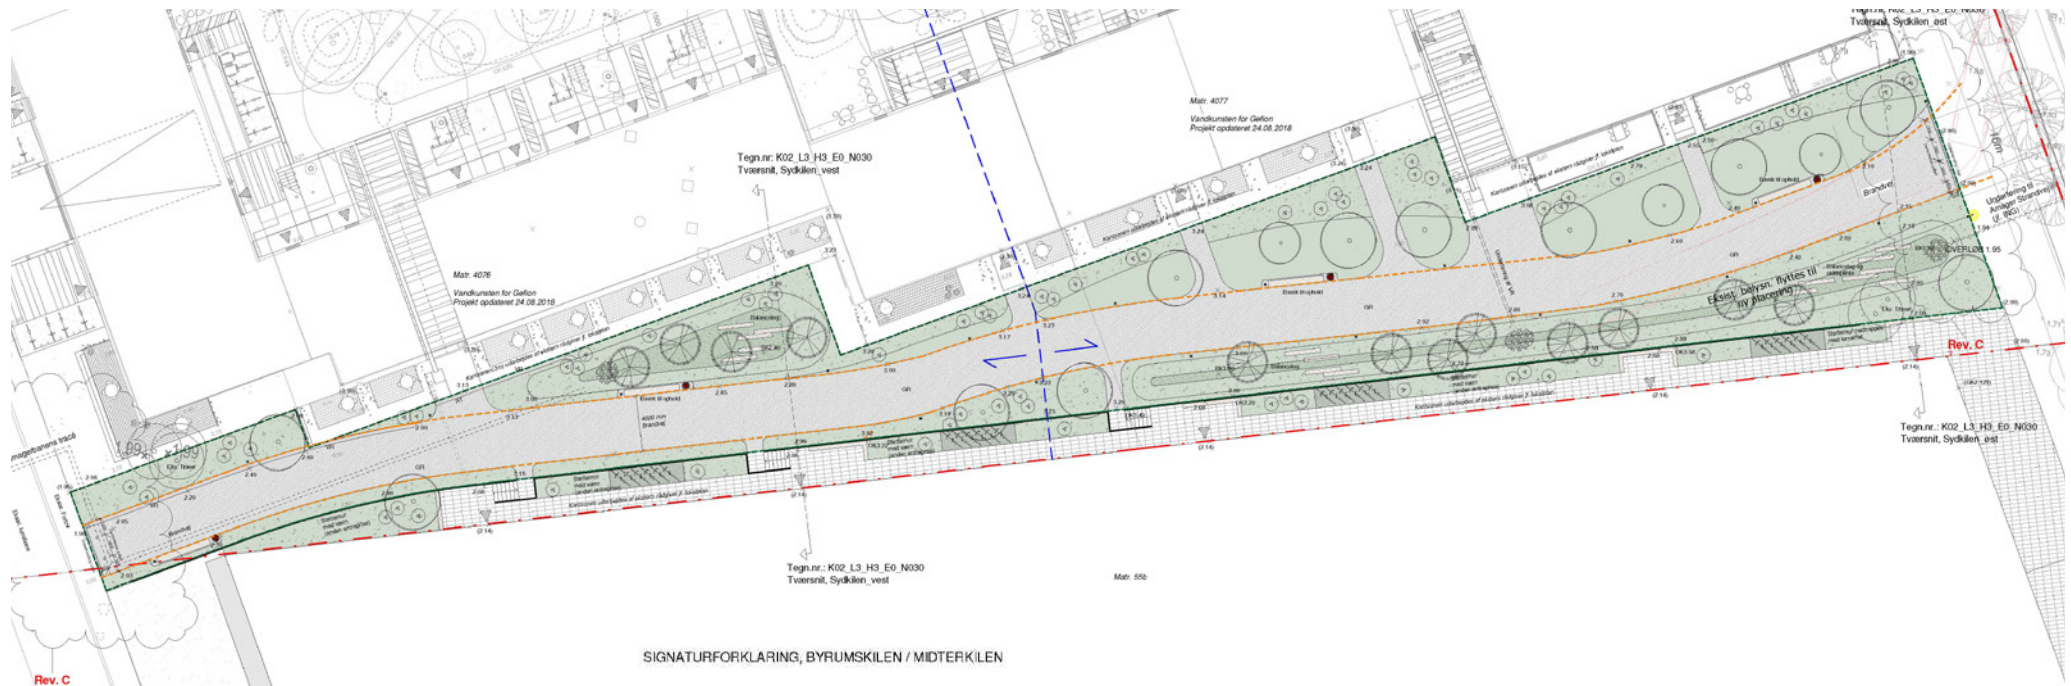

SIGNATURFORKLARING, BYRUMSKILEN / MIDTERKILEN

- Matrikelskel
- Afgrænsning til kantzone
- Brandvej
- Vandskel
- Indgang

KOTER OG BEFÆSTELSER

- x 1.11 Ny kote
- x (1.11) Eksisterende kote
- BK 1.11 Bundkote rende
- OK 1.11 Overkant kote
- 1‰ → Fald i promille
- VR Åben vandrende
- RT Rist (over vandrende)
- GR Grus

BEPLANTNING

- Eksisterende bevaringsværdige træer
- Træ (som eg og tjørn)
- Frugttræ (som fuglekirsebær)
- Større buske (blåbær, syren, slåen og vilde roser)

Total:
31 stk. træer
62 stk. buske

- Muldbed med klippetgræs
- Muldbed enggræs
- Muldbed med regnbedsbeplantning (grøft bund)
- Muldbed med regnbedsbeplantning (grøft skråninger)
- Marksten ved indløb i grøft

INVENTAR

- Legeinventar, balancelæg
- Plint med træsække
- Skraldespande 4 stk.

BELYSNING

- Pullert 19 stk.