


Afkæring af arealbehov afventer valg af tilslutningsanlæg

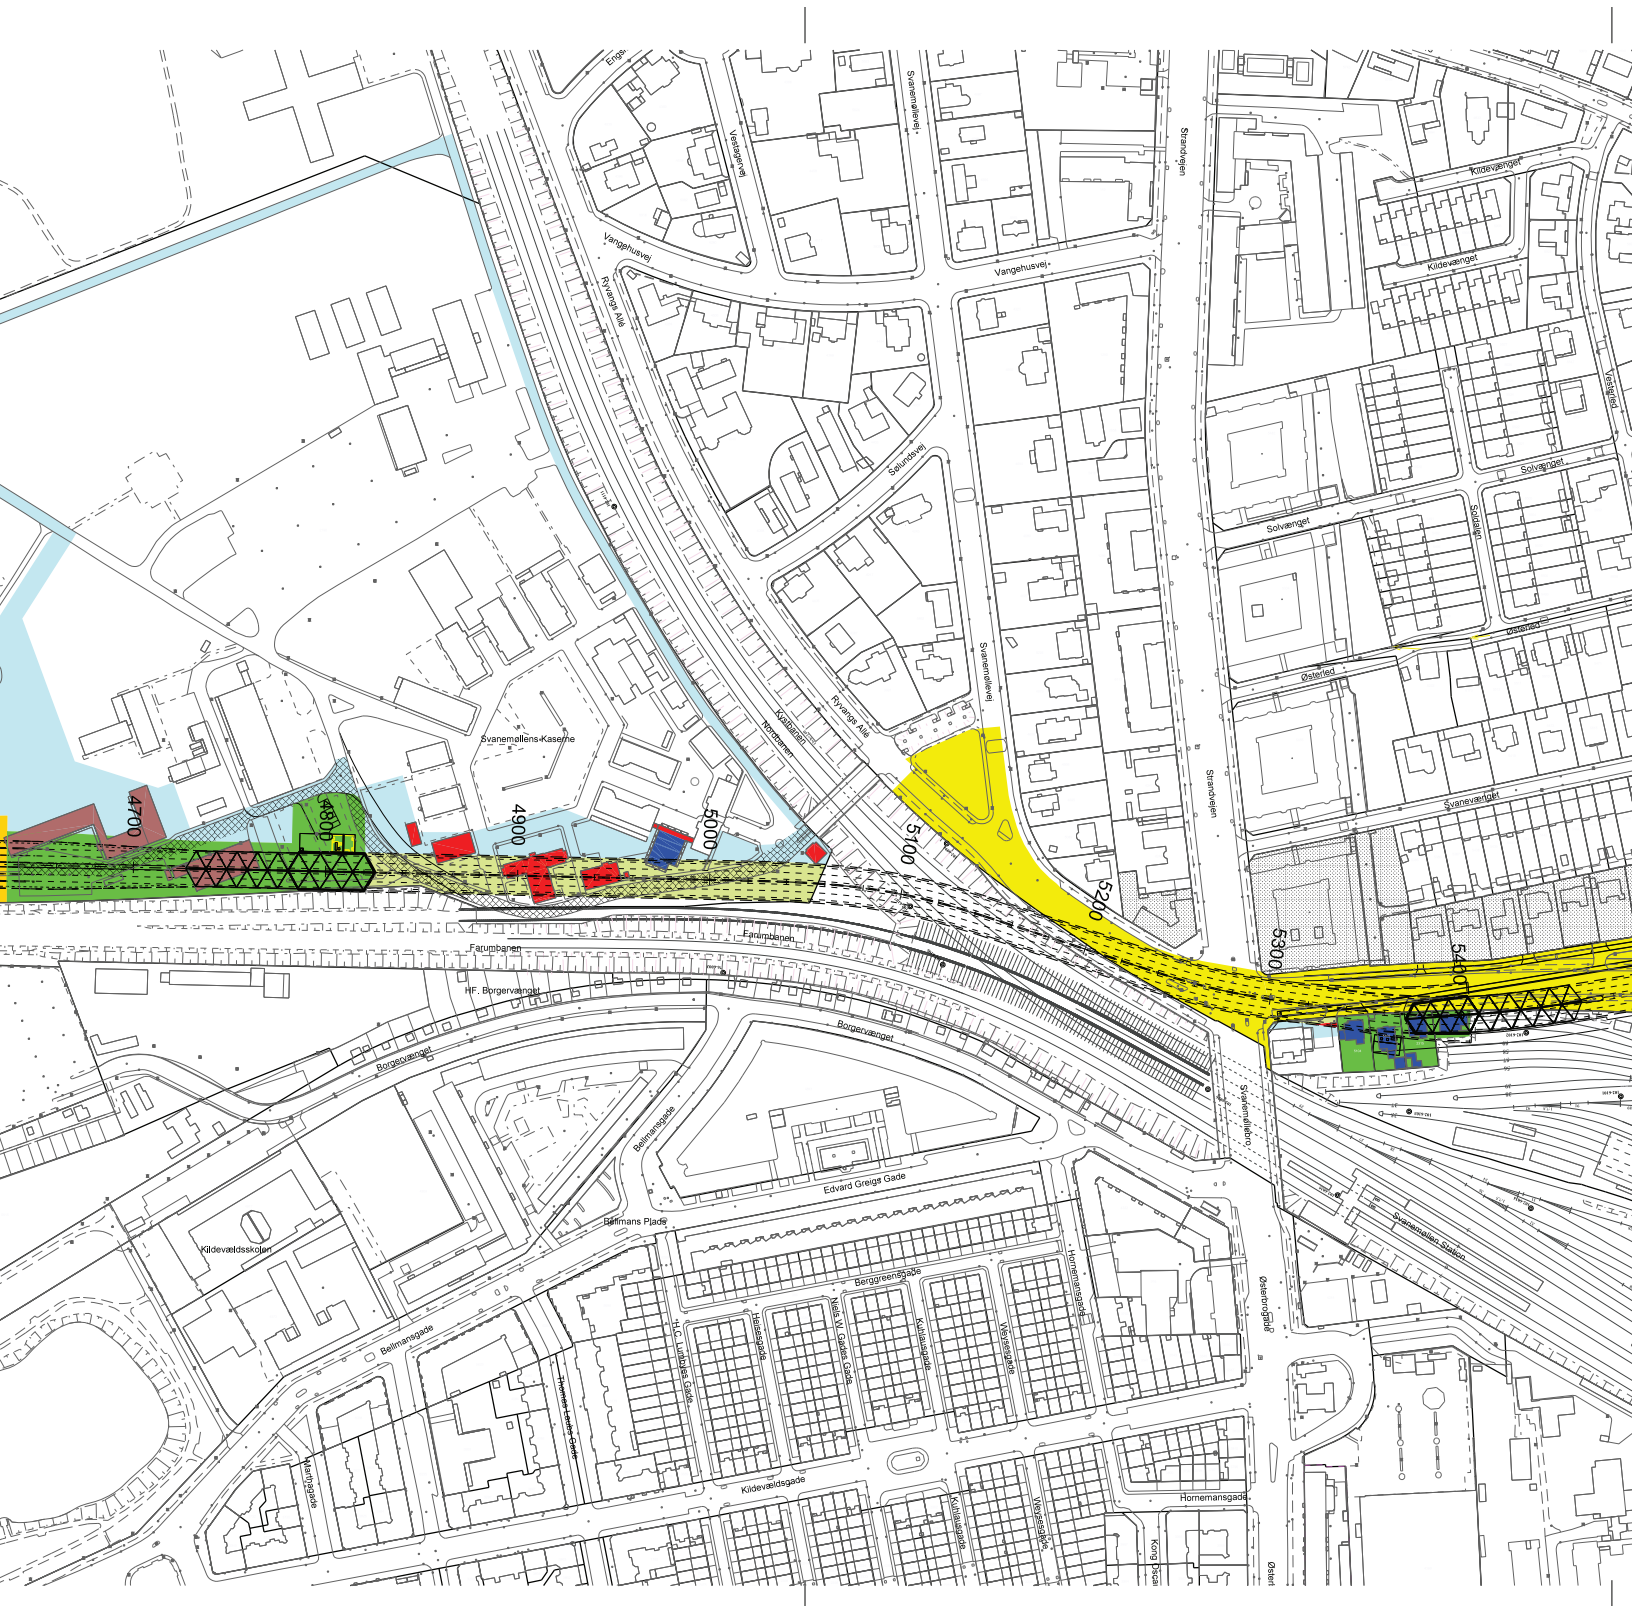





NOTE:

Koter og stationeringer er i m. Øvrige ubenævnte mål er i mm.
Koter refererer til DVR 90.

Tegningsnr.: **S-N-ALT-0501** **D**

SIGNATURER:

- Areal som eksproprieres
- Areal som eksproprieres midlertidigt og pålægges deklaration
- Areal som eksproprieres midlertidigt til arbejdsareal og adgangsvej
- Bygning som eksproprieres
- Bygning som eksproprieres midlertidigt
- Areal som er eksproprieret
- Bygning som er eksproprieret
- Areal som er eksproprieret midlertidigt til arbejdsareal og adgangsvej
- Ejendom, hvor adgangsforholdene tilpasses
- Offentligt vejareal, der skal benyttes til arbejdsareal i anlægsperioden
- Areal til etablering af opstillingspor

FORELØBIGT TRYK

Ophavsret til teknisk grund- og matrikelkort tilhører Stadsconductørembedet. Tilladelsesnr. 55-10-01.

Rev.	Dato	Tegn.	Kontl.	Godk.	Revisionstekst
B	2010-08-31				
C	2010-09-07				
D	2010-09-09				



Københavns Kommune
Teknik- og Miljøforvaltningen

Center for Anlæg og Udbud
Ilands Brygge 37
2300 København S
Tlf: 33 66 35 11
E-mail: anlæg@tmf.kk.dk

Projekt Nordhavnsvej Omtrentligt arealbehov Plan	Projektnr.: 7554001	Fasebenævnelse: Projektforslag	Dato:
	Projekteret / tegnet: SRN	Kontrolleret:	Godkendt:
	Målforskel: 1:2000	Projektleder i Københavns Kommune: Søren Aarslew-Jensen	
	Tegningsformat: 420x1260	Tegningsnr.: S-N-ALT-0501	D

- RAMBOLL** Hannemanns Allé 53 DK - 2300 København S Tlf: 51 61 10 00 Fax: 51 61 10 01
- CREO ARKITEKTER** Hauser Plads 32, 4 DK - 1127 København K Tlf: 66 11 59 11 Fax: 33 16 19 69
- SCHÖNHERR LANDSKAB** Klosterport 4C, 1 DK - 8000 Århus C Tlf: 86 18 69 00 Fax: 86 18 69 01

p:\Nordhavnsvej\jen\2007\07354001\CAD\TEGNING\S-S-N-ALT_0501.dgn 09-SEP-2010 10:53 srr