


Bilag 1

Naboorientering vedr. dispensation fra lokalplan nr. 190 "Hamlets Gård".

Bebyggelsesplan. Mål 1 : 700.

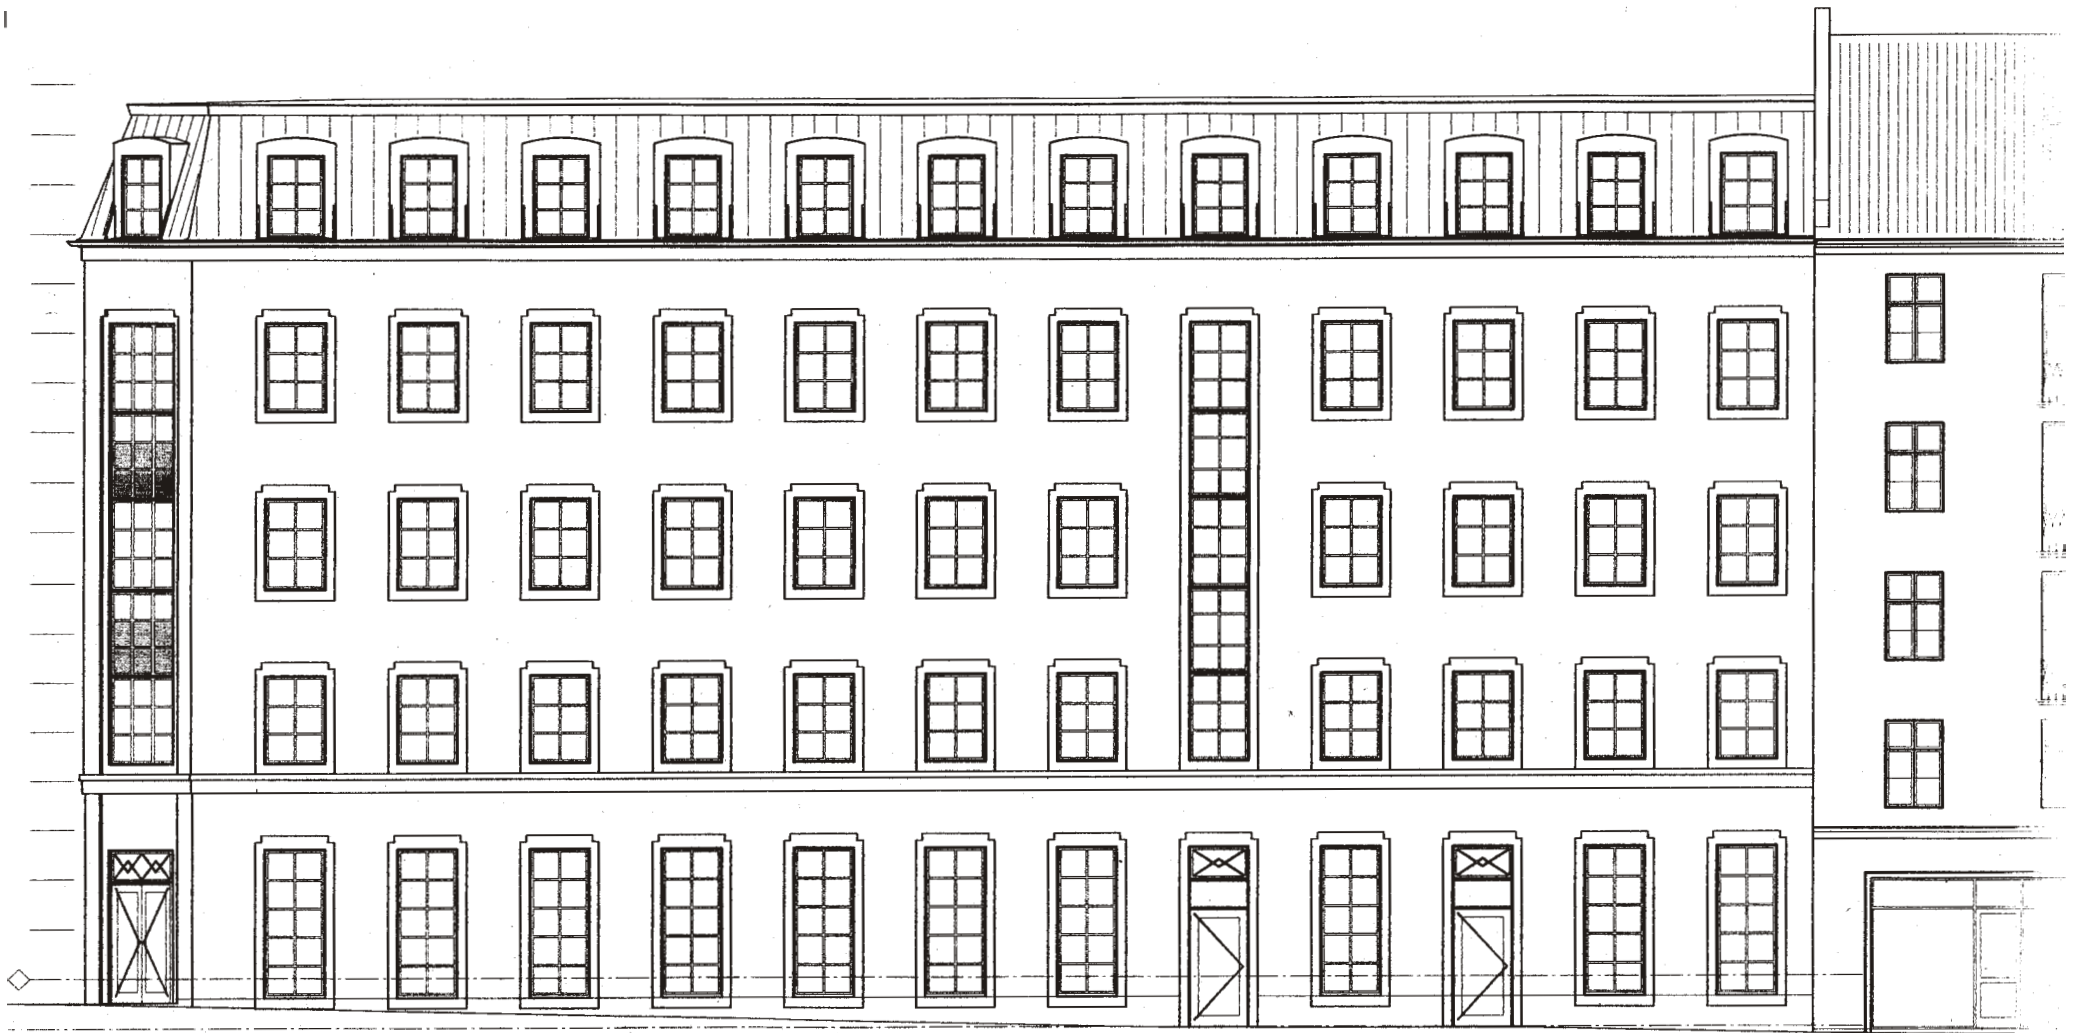

Bilag 2

Naboorientering vedr. dispensation fra lokalplan nr. 190 "Hamlets Gård".

Facade mod Tagensvej. Mål 1 : 150.



Nr, 85C

Bilag 3

Naboorientering vedr. dispensation fra lokalplan nr. 190 "Hamlets Gård".

Facade mod sidegade. Mål 1 : 150.