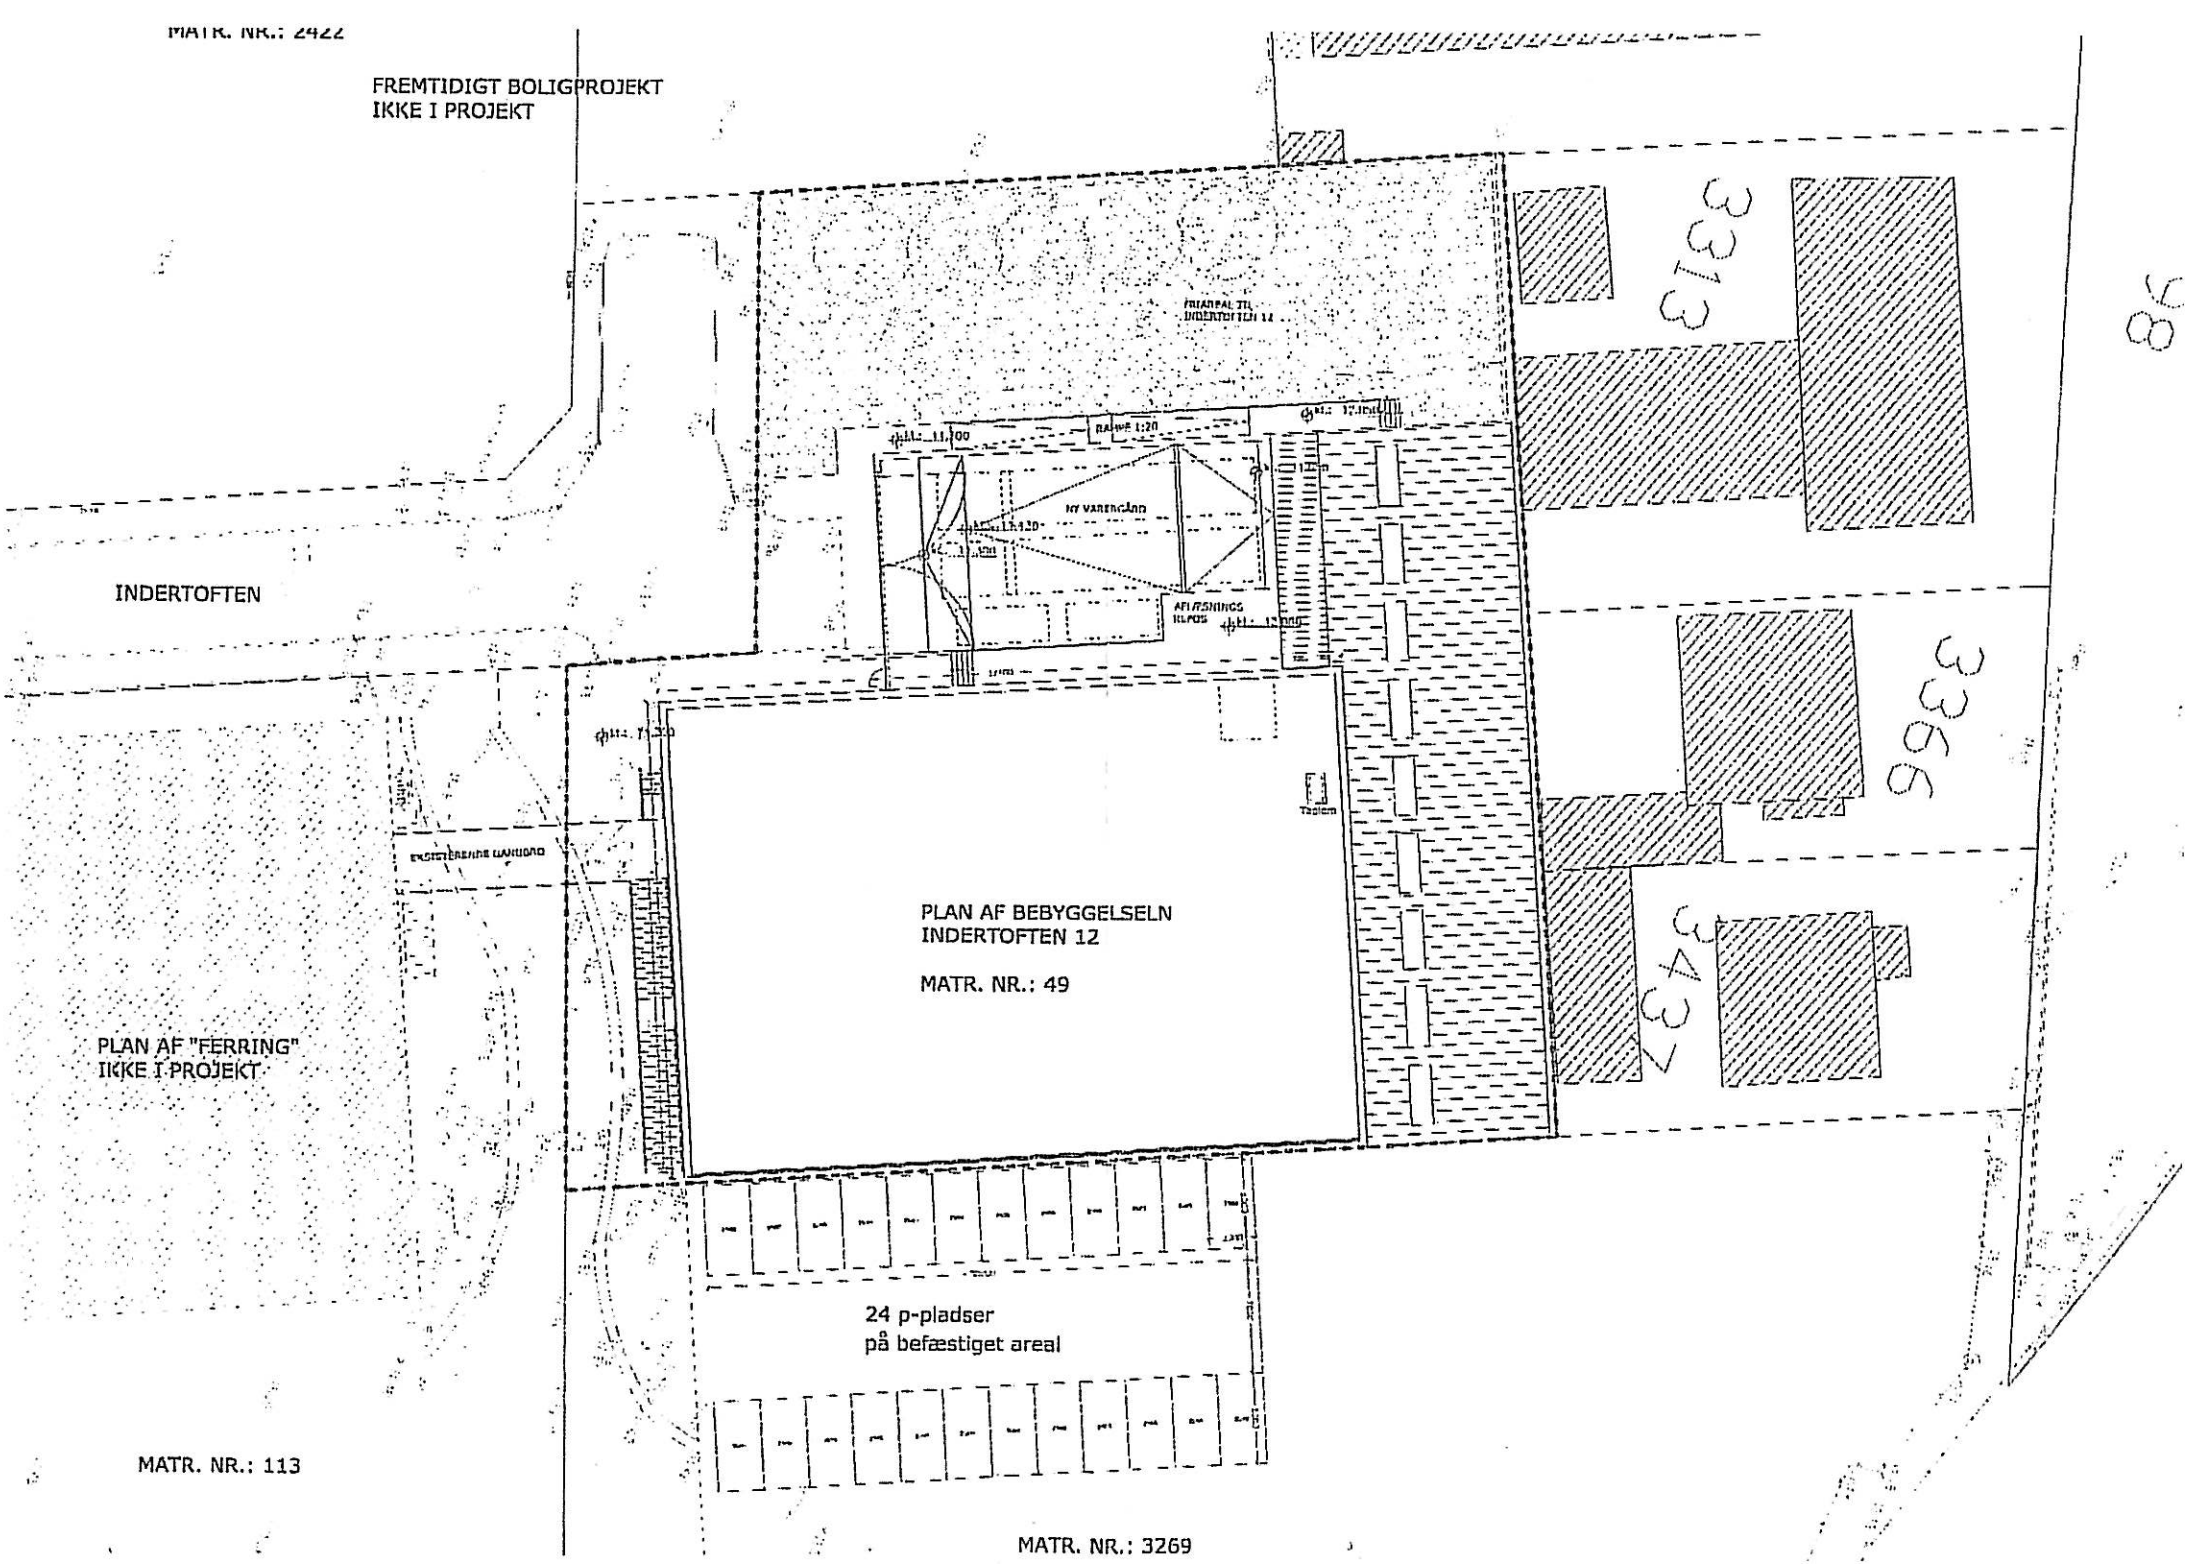
MATR. NR.: 2422
FREMTIDIGT BOLIGPROJEKT
IKKE I PROJEKT
INDERTOFTEN
PLAN AF BEBYGGELSELN
INDERTOFTEN 12
MATR. NR.: 49
PLAN AF "FERRING"
IKKE I PROJEKT
24 p-pladser
på befæstiget areal
MATR. NR.: 113
MATR. NR.: 3269

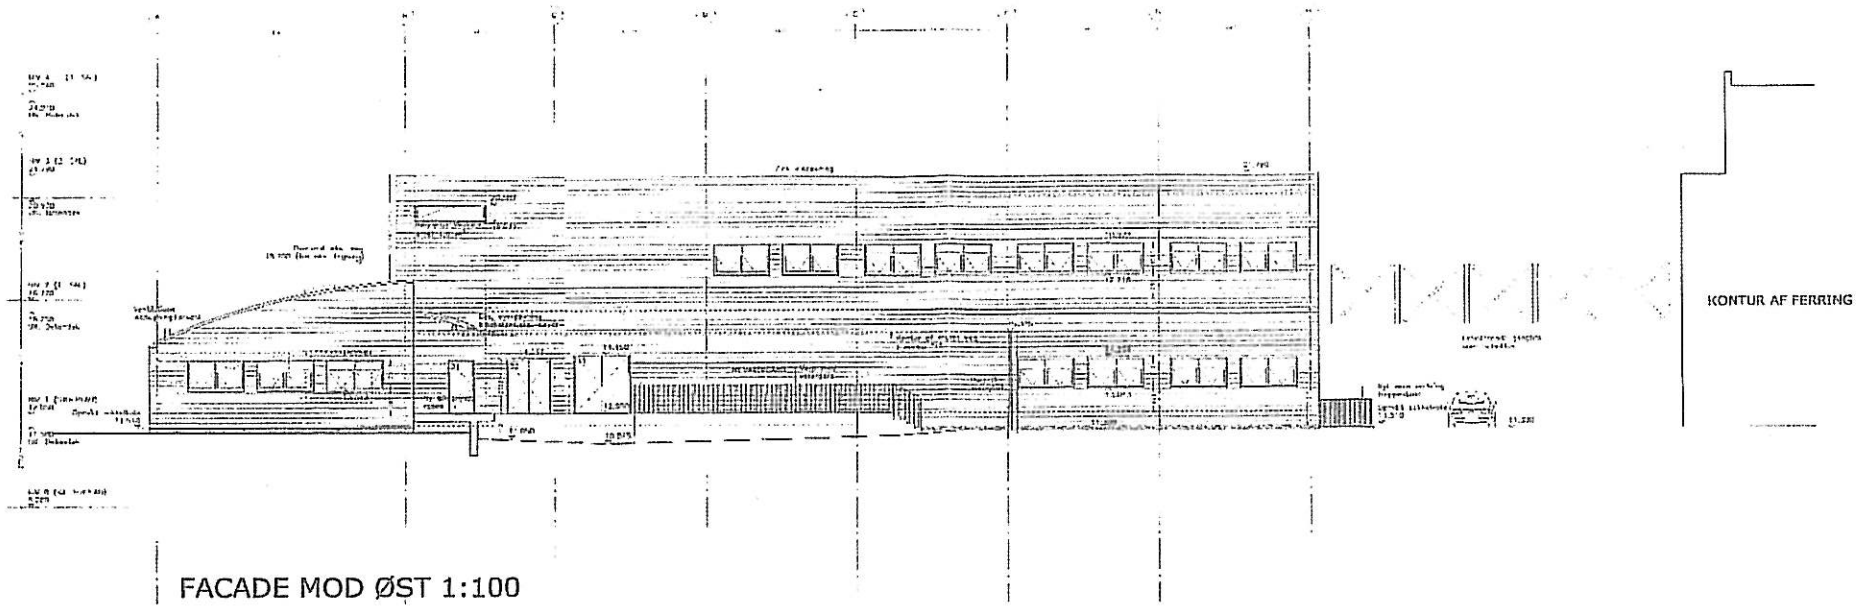

FACADE MOD ØST 1:100

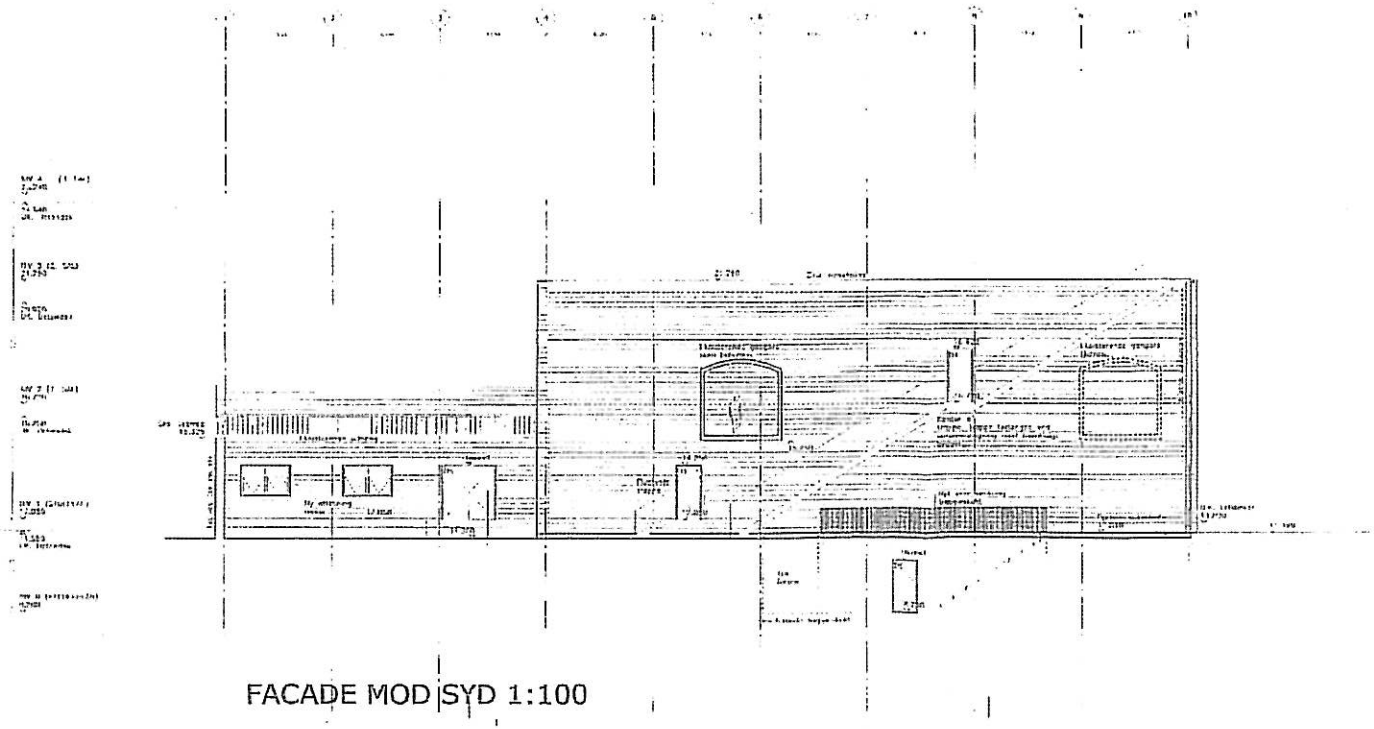

FACADE MOD SYD 1:100

SIGNATUR FACADESYSTEM

REV	BESKRIVELSE	DATO	US

035 INDERTOFTEN 12, Vanløse Bymidte 035-T-A-00-XX

CCO ARKITEKTER

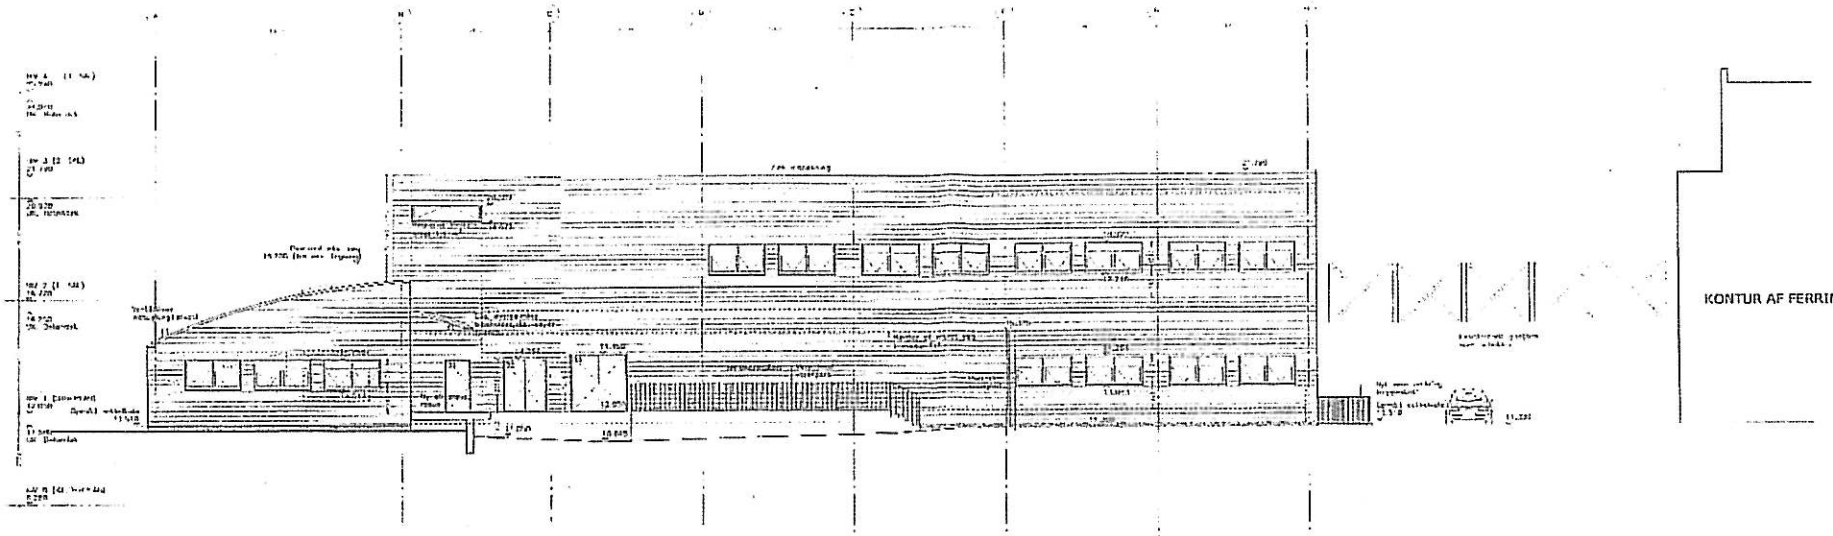

FACADE MOD ØST 1:100

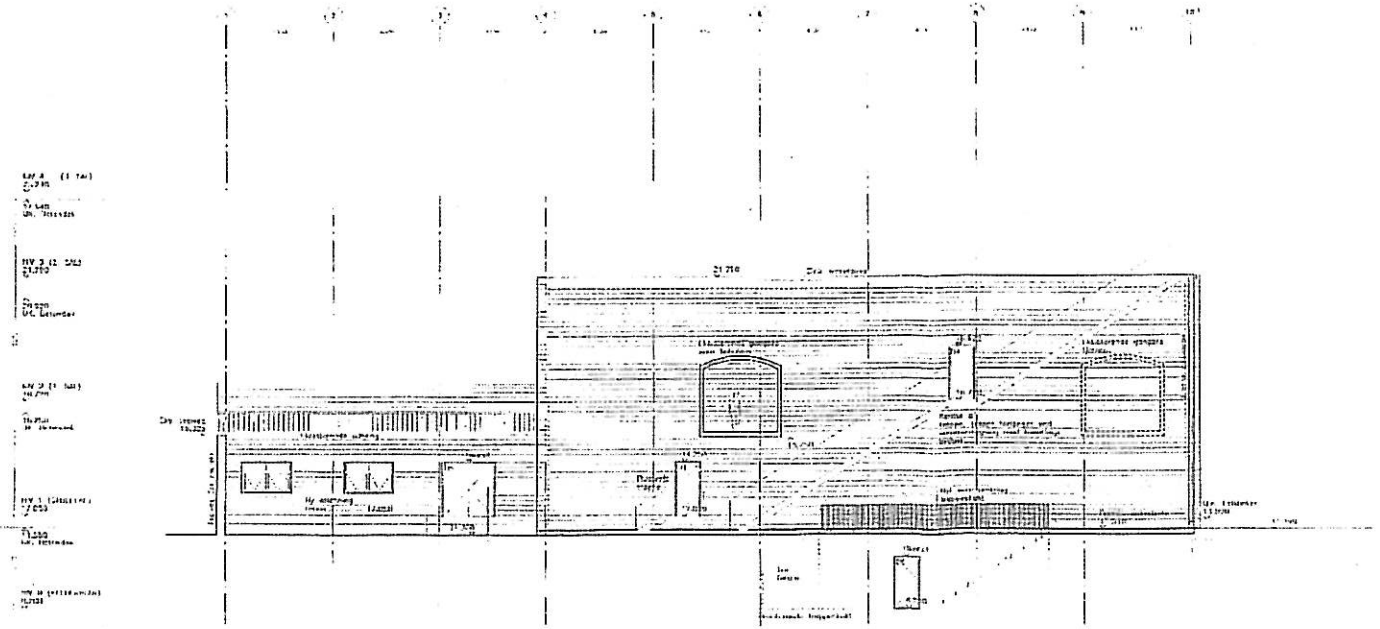

FACADE MOD SYD 1:100

SIGNATUR FACADESYSTEM

035-T-A-03-X-

035 INDERTOFTEN 12, Vanløse Rymdte 035-T-A-03-X-

CCO ARKITEKTER