




NØRREBROGADE

NØRREBROGADE

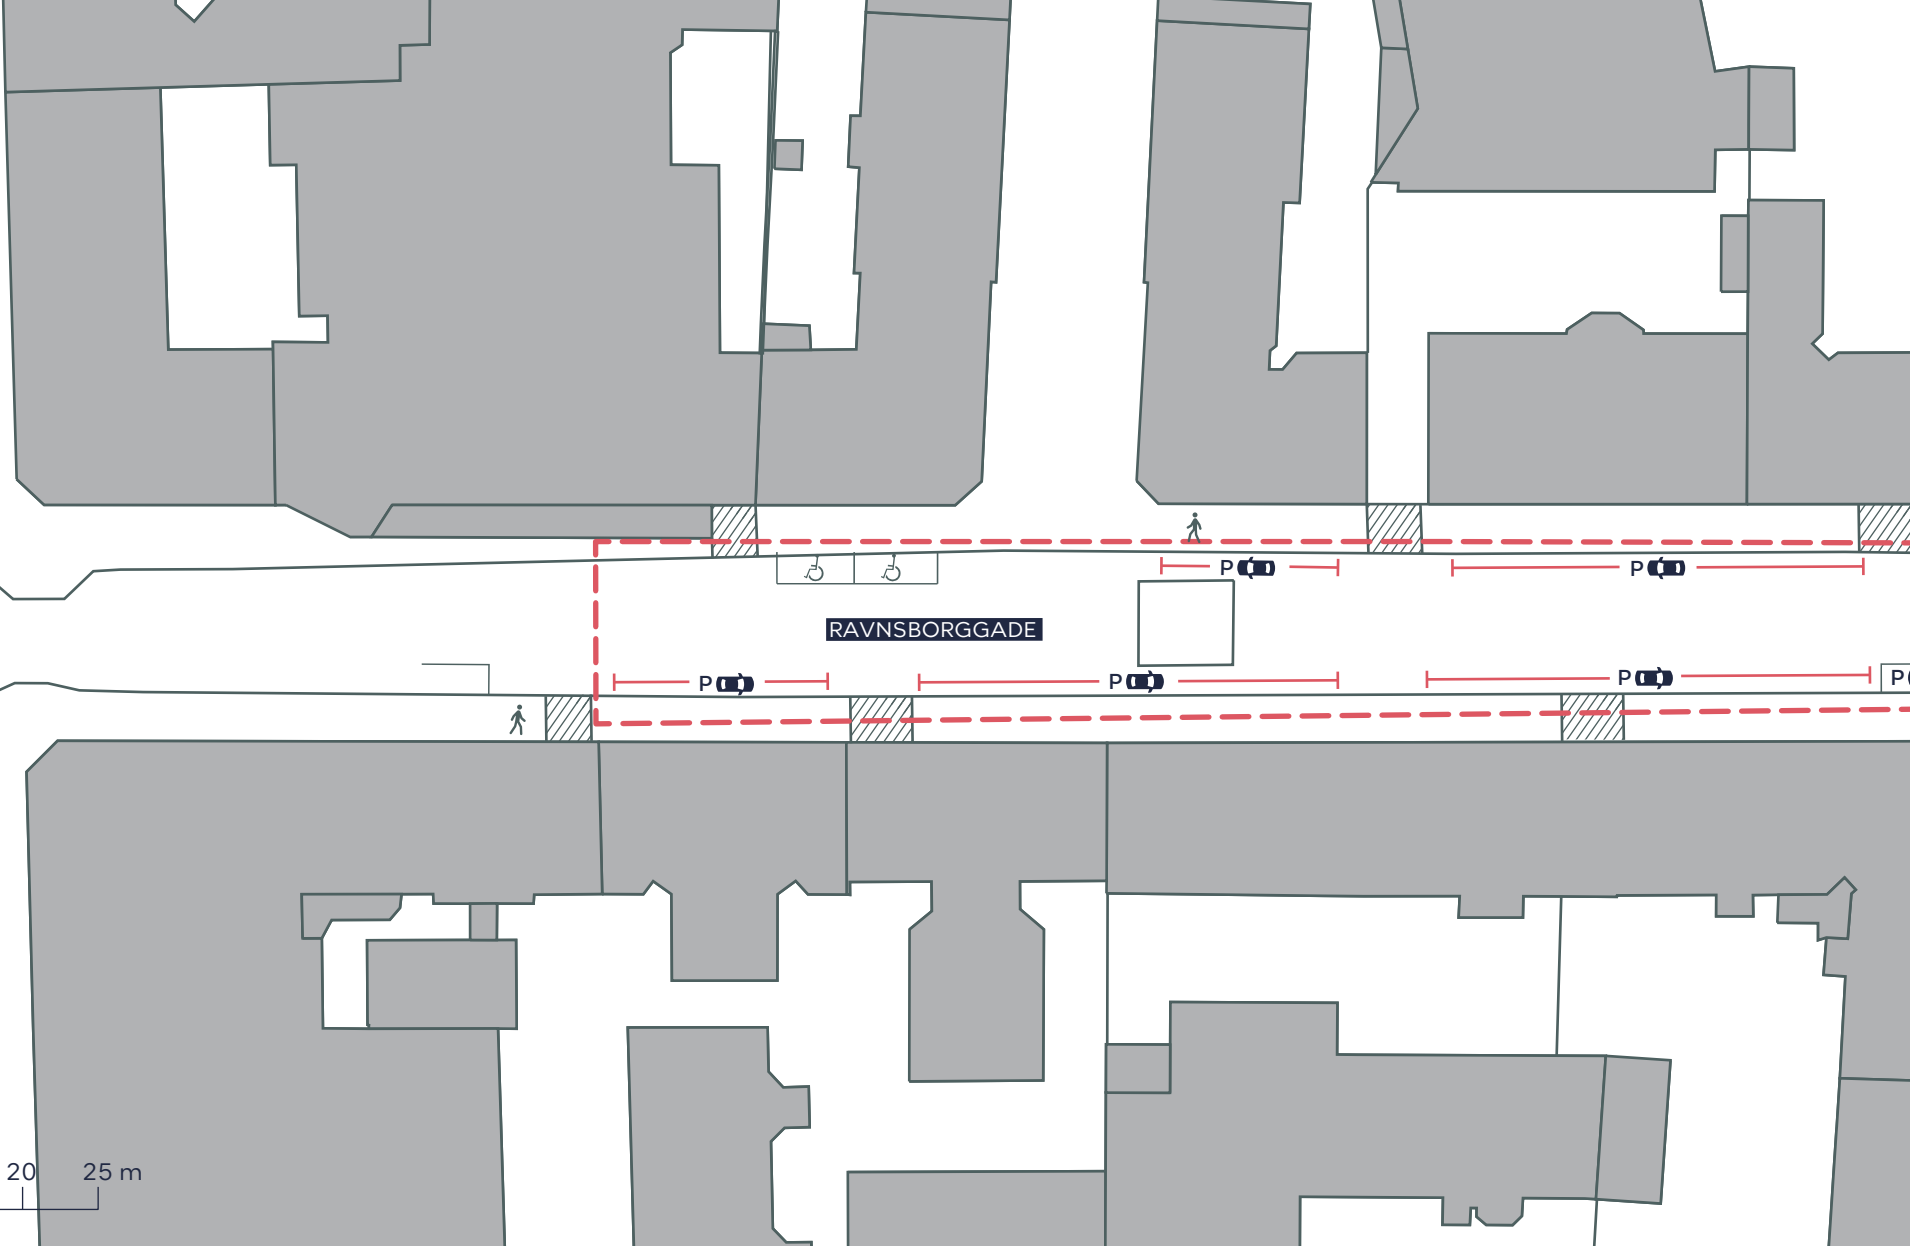

--- Anlægsområde

🚶 Fortov

//// Overkørsel


CYKELGADER, PULJE B23

Nørrebro

Eksisterende forhold

BILAG 3A



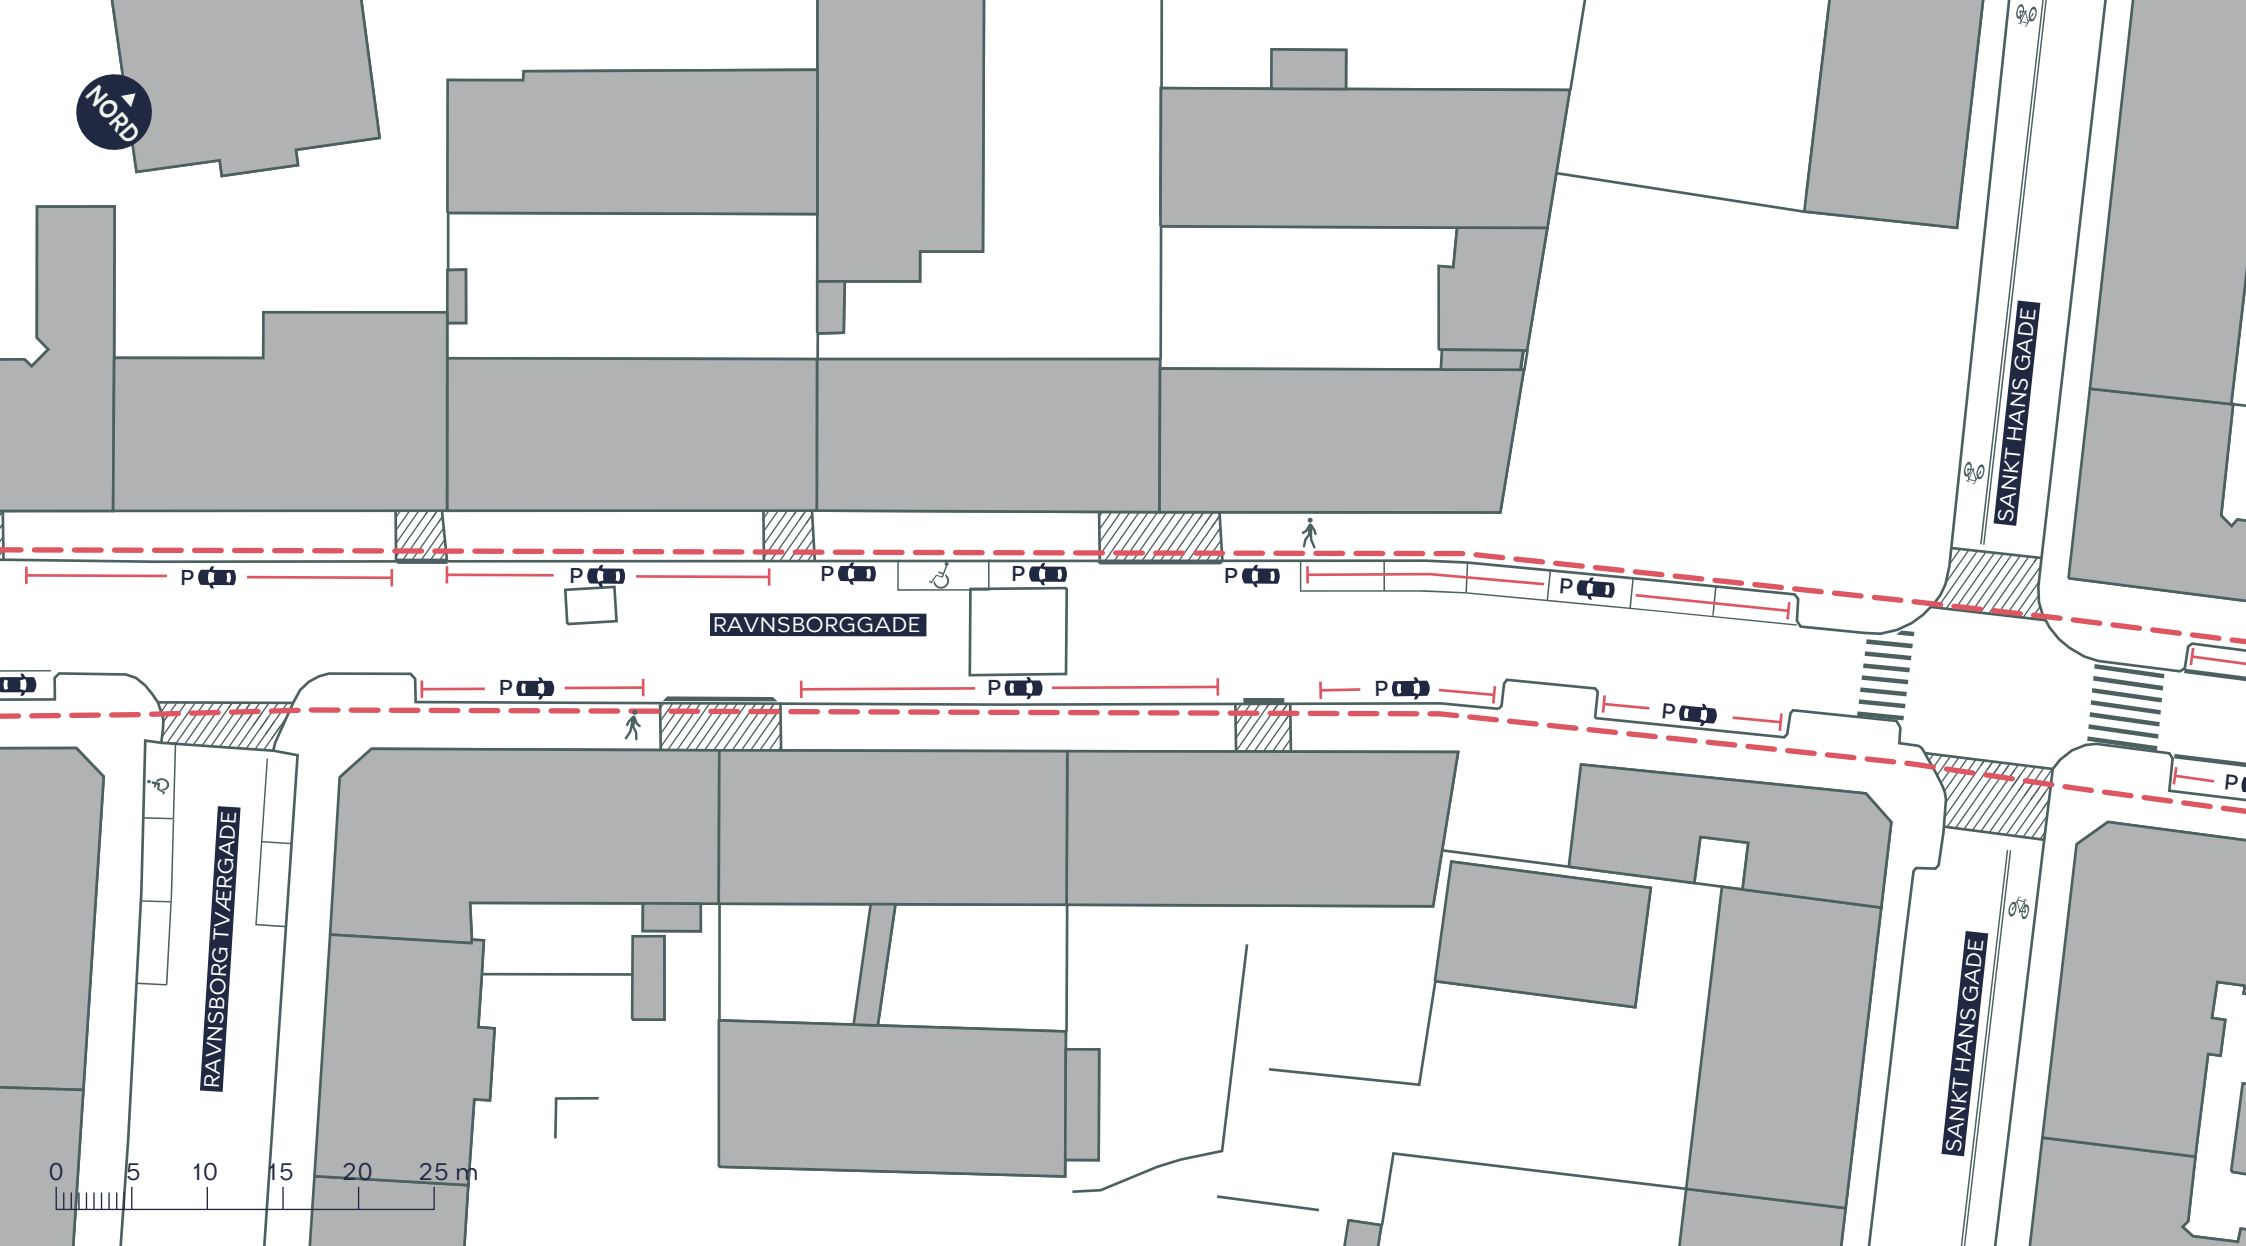

- Anlægsområde
- 🚶 Fortov
- //// Overkørsel


CYKELGADER, PULJE B23

Nørrebro

Eksisterende forhold

BILAG 3B



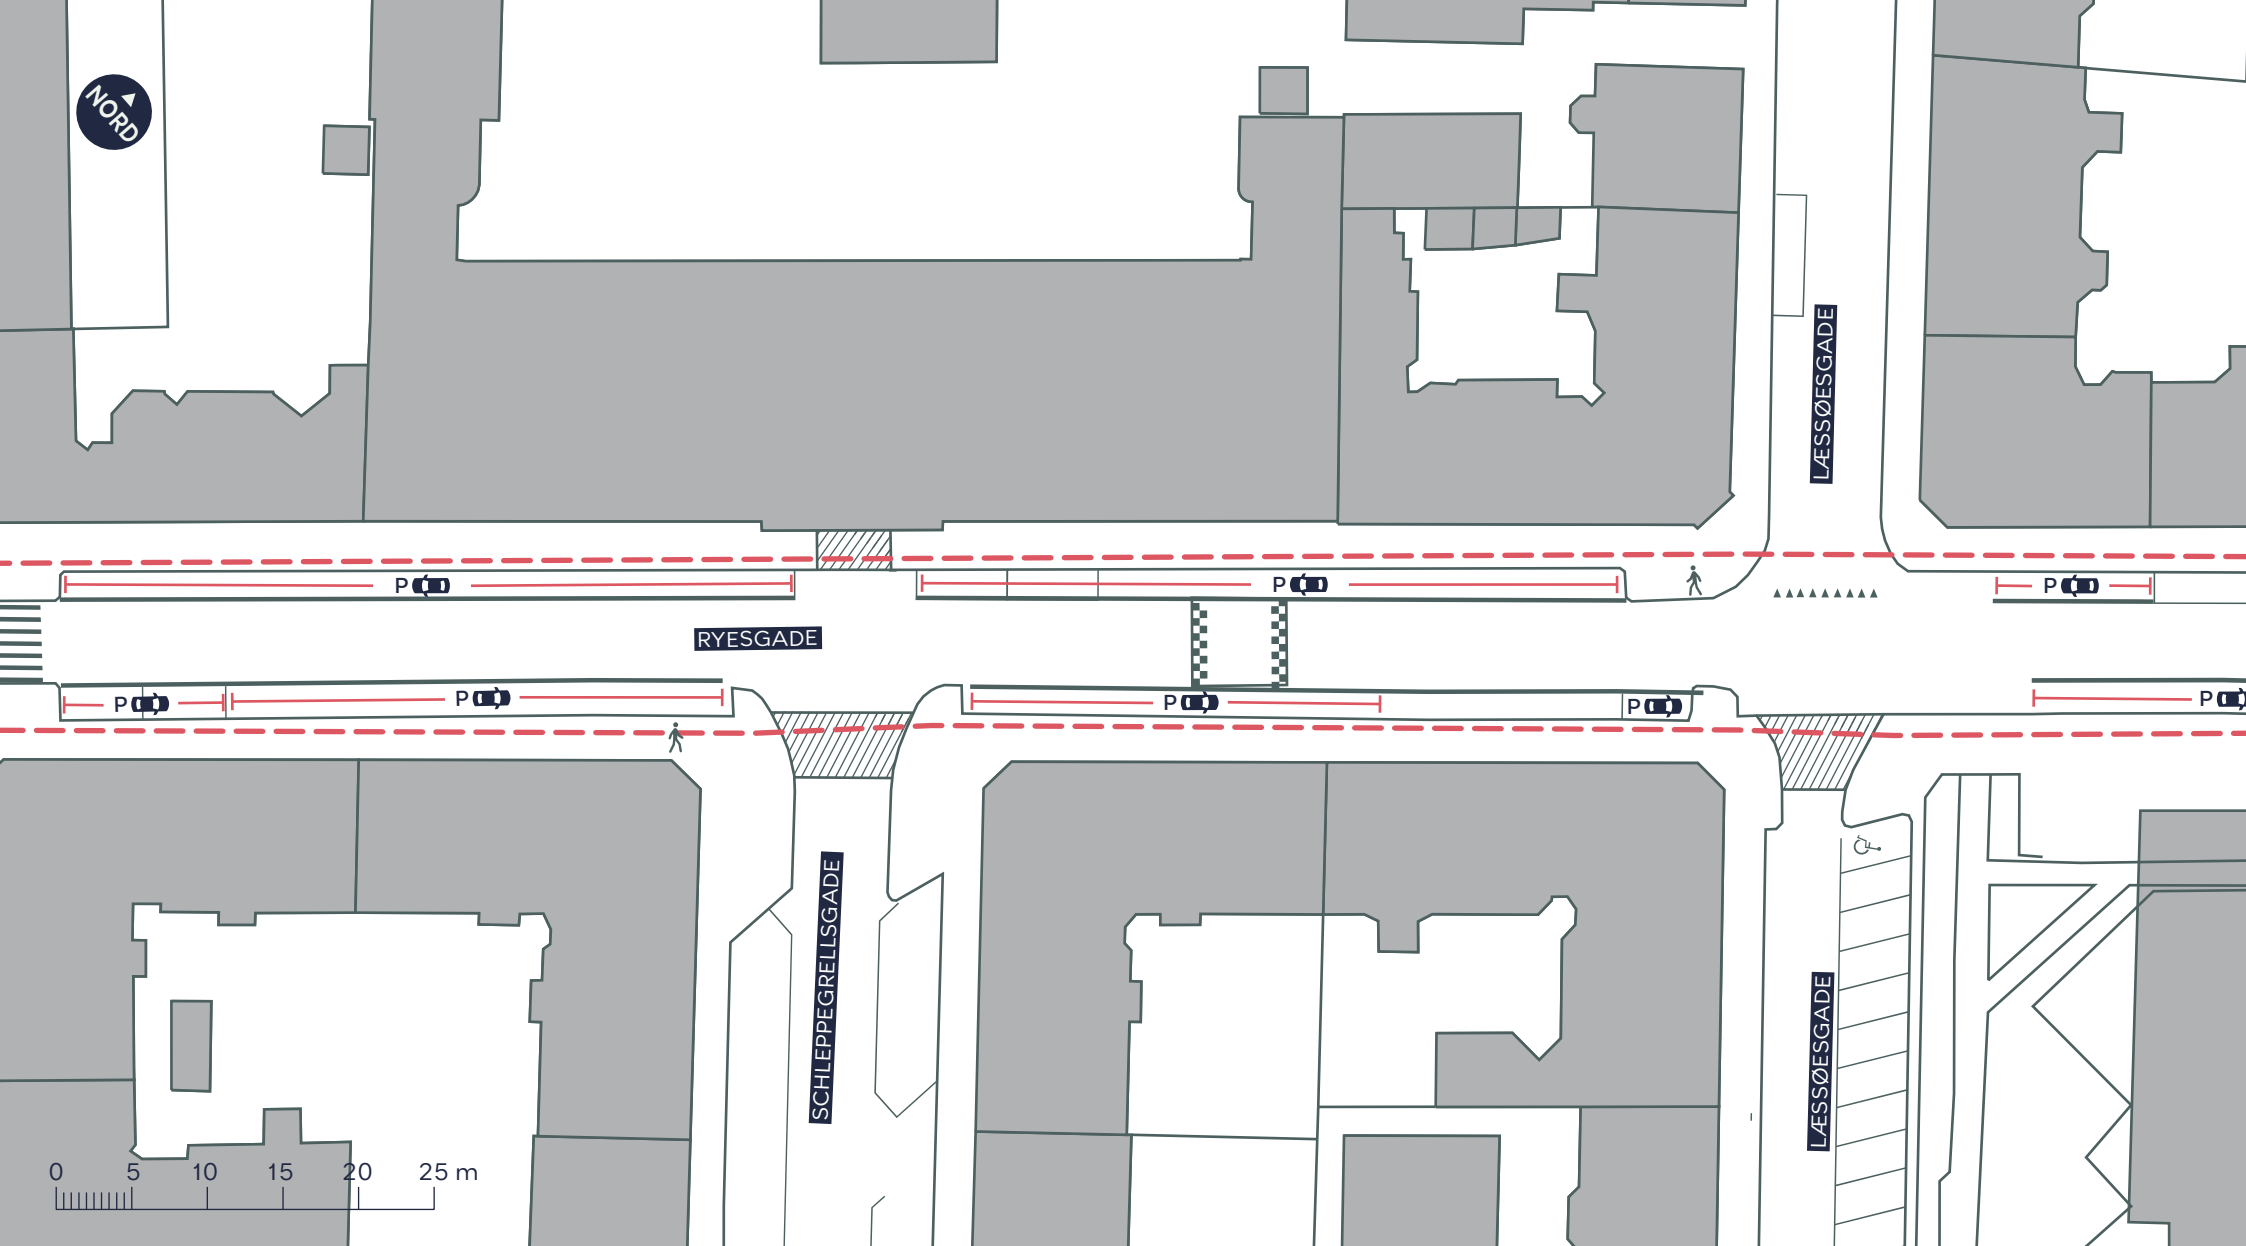

- - - Anlægsområde
- Fortov
- ///// Overkørsel


CYKELGADER, PULJE B23

Nørrebro

Eksisterende forhold

BILAG 3C



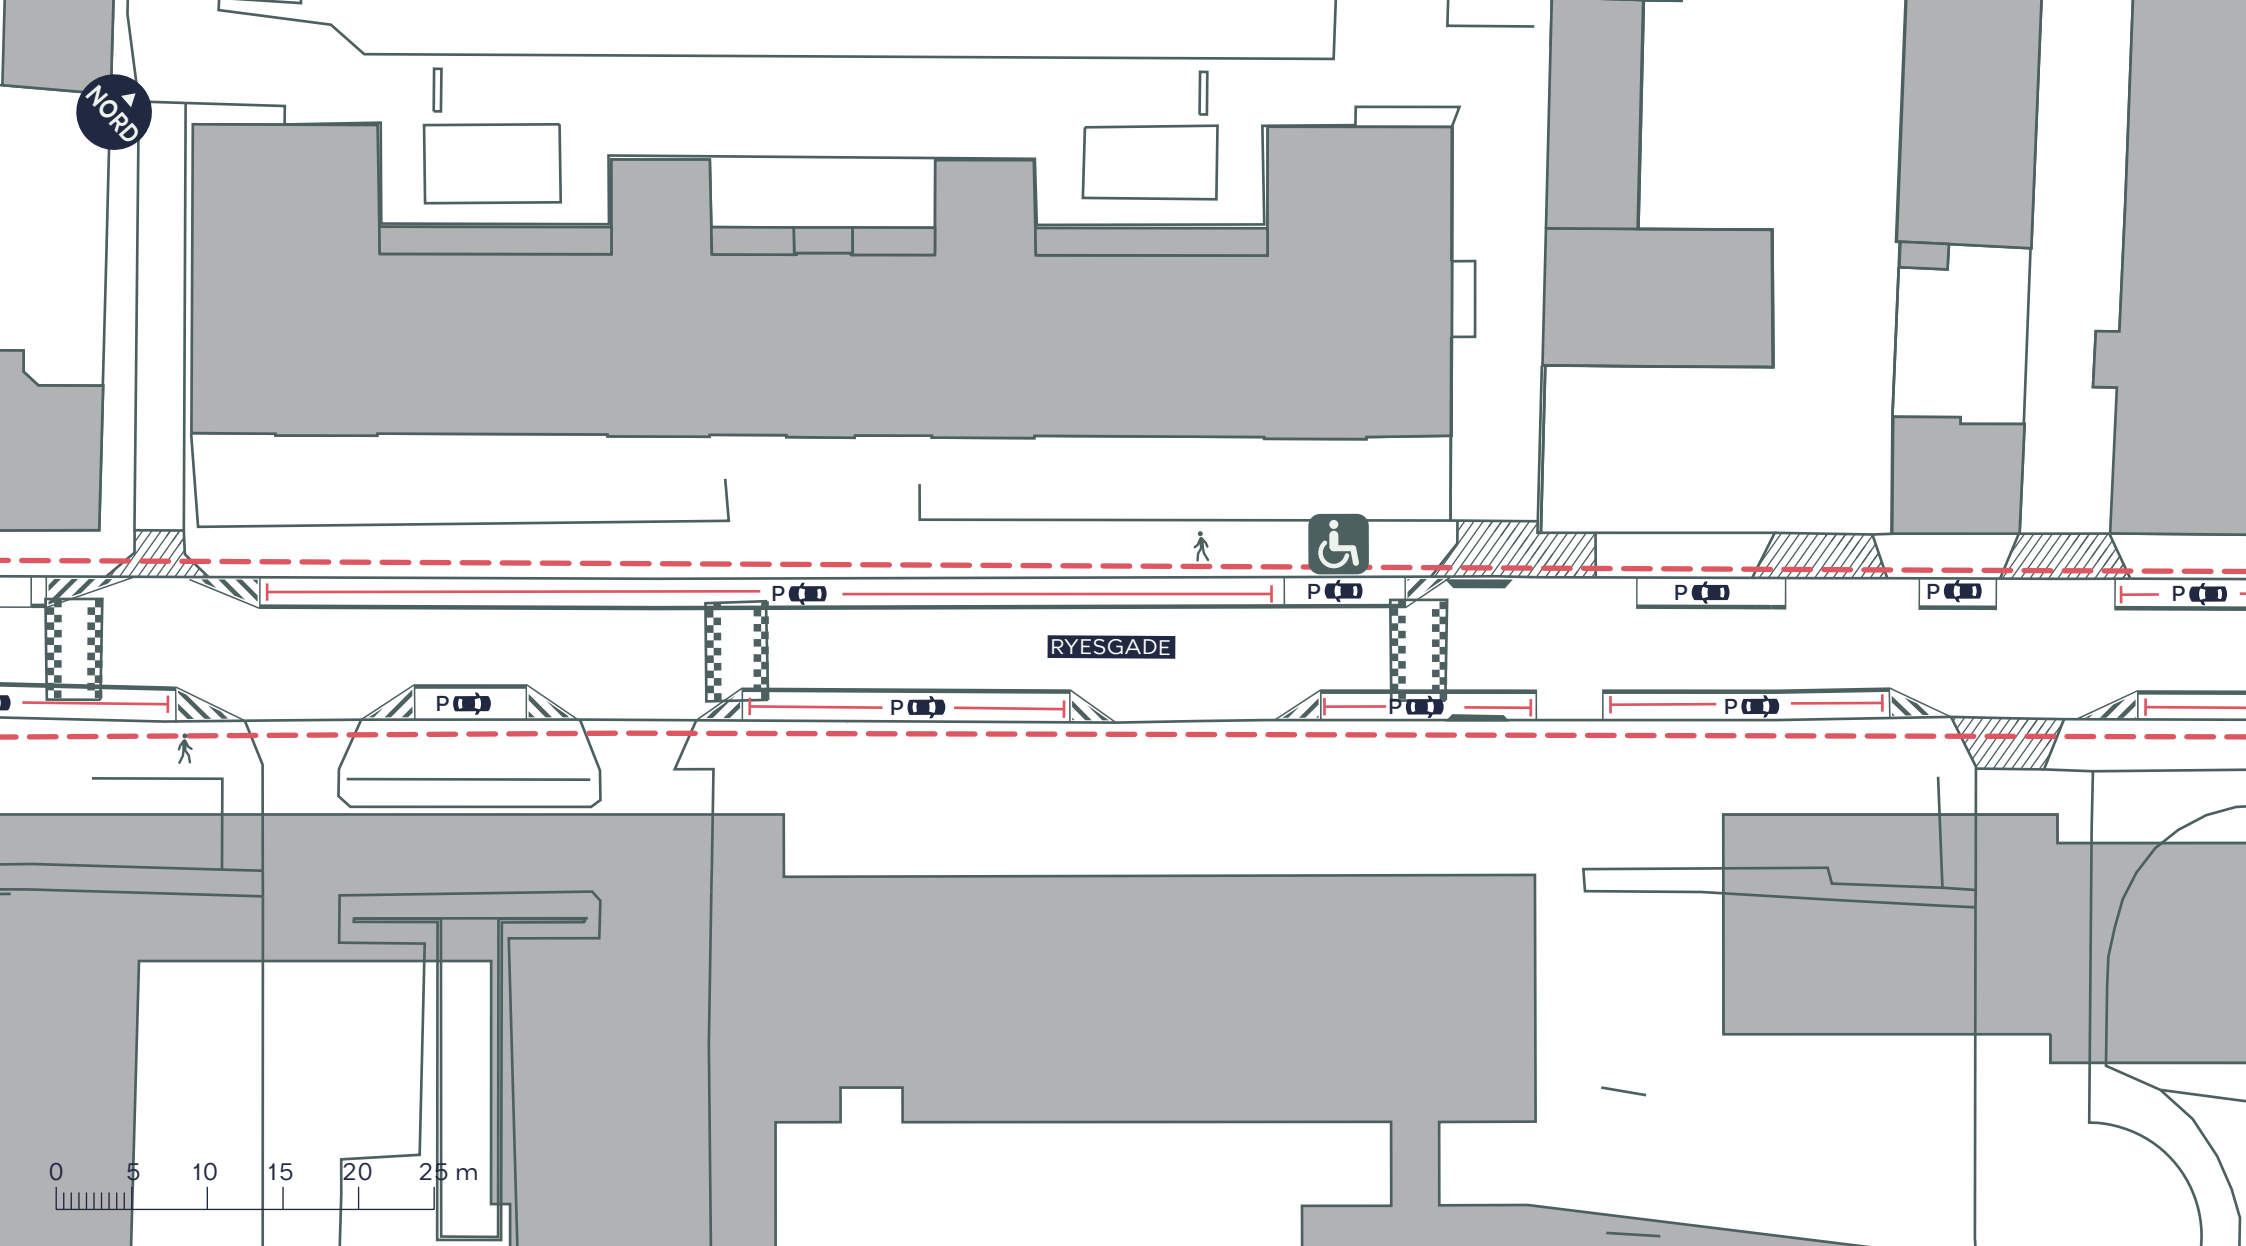

- - - Anlægsområde
- Fortov
- /////// Overkørsel


CYKELGADER, PULJE B23

Nørrebro

Eksisterende forhold

BILAG 3D



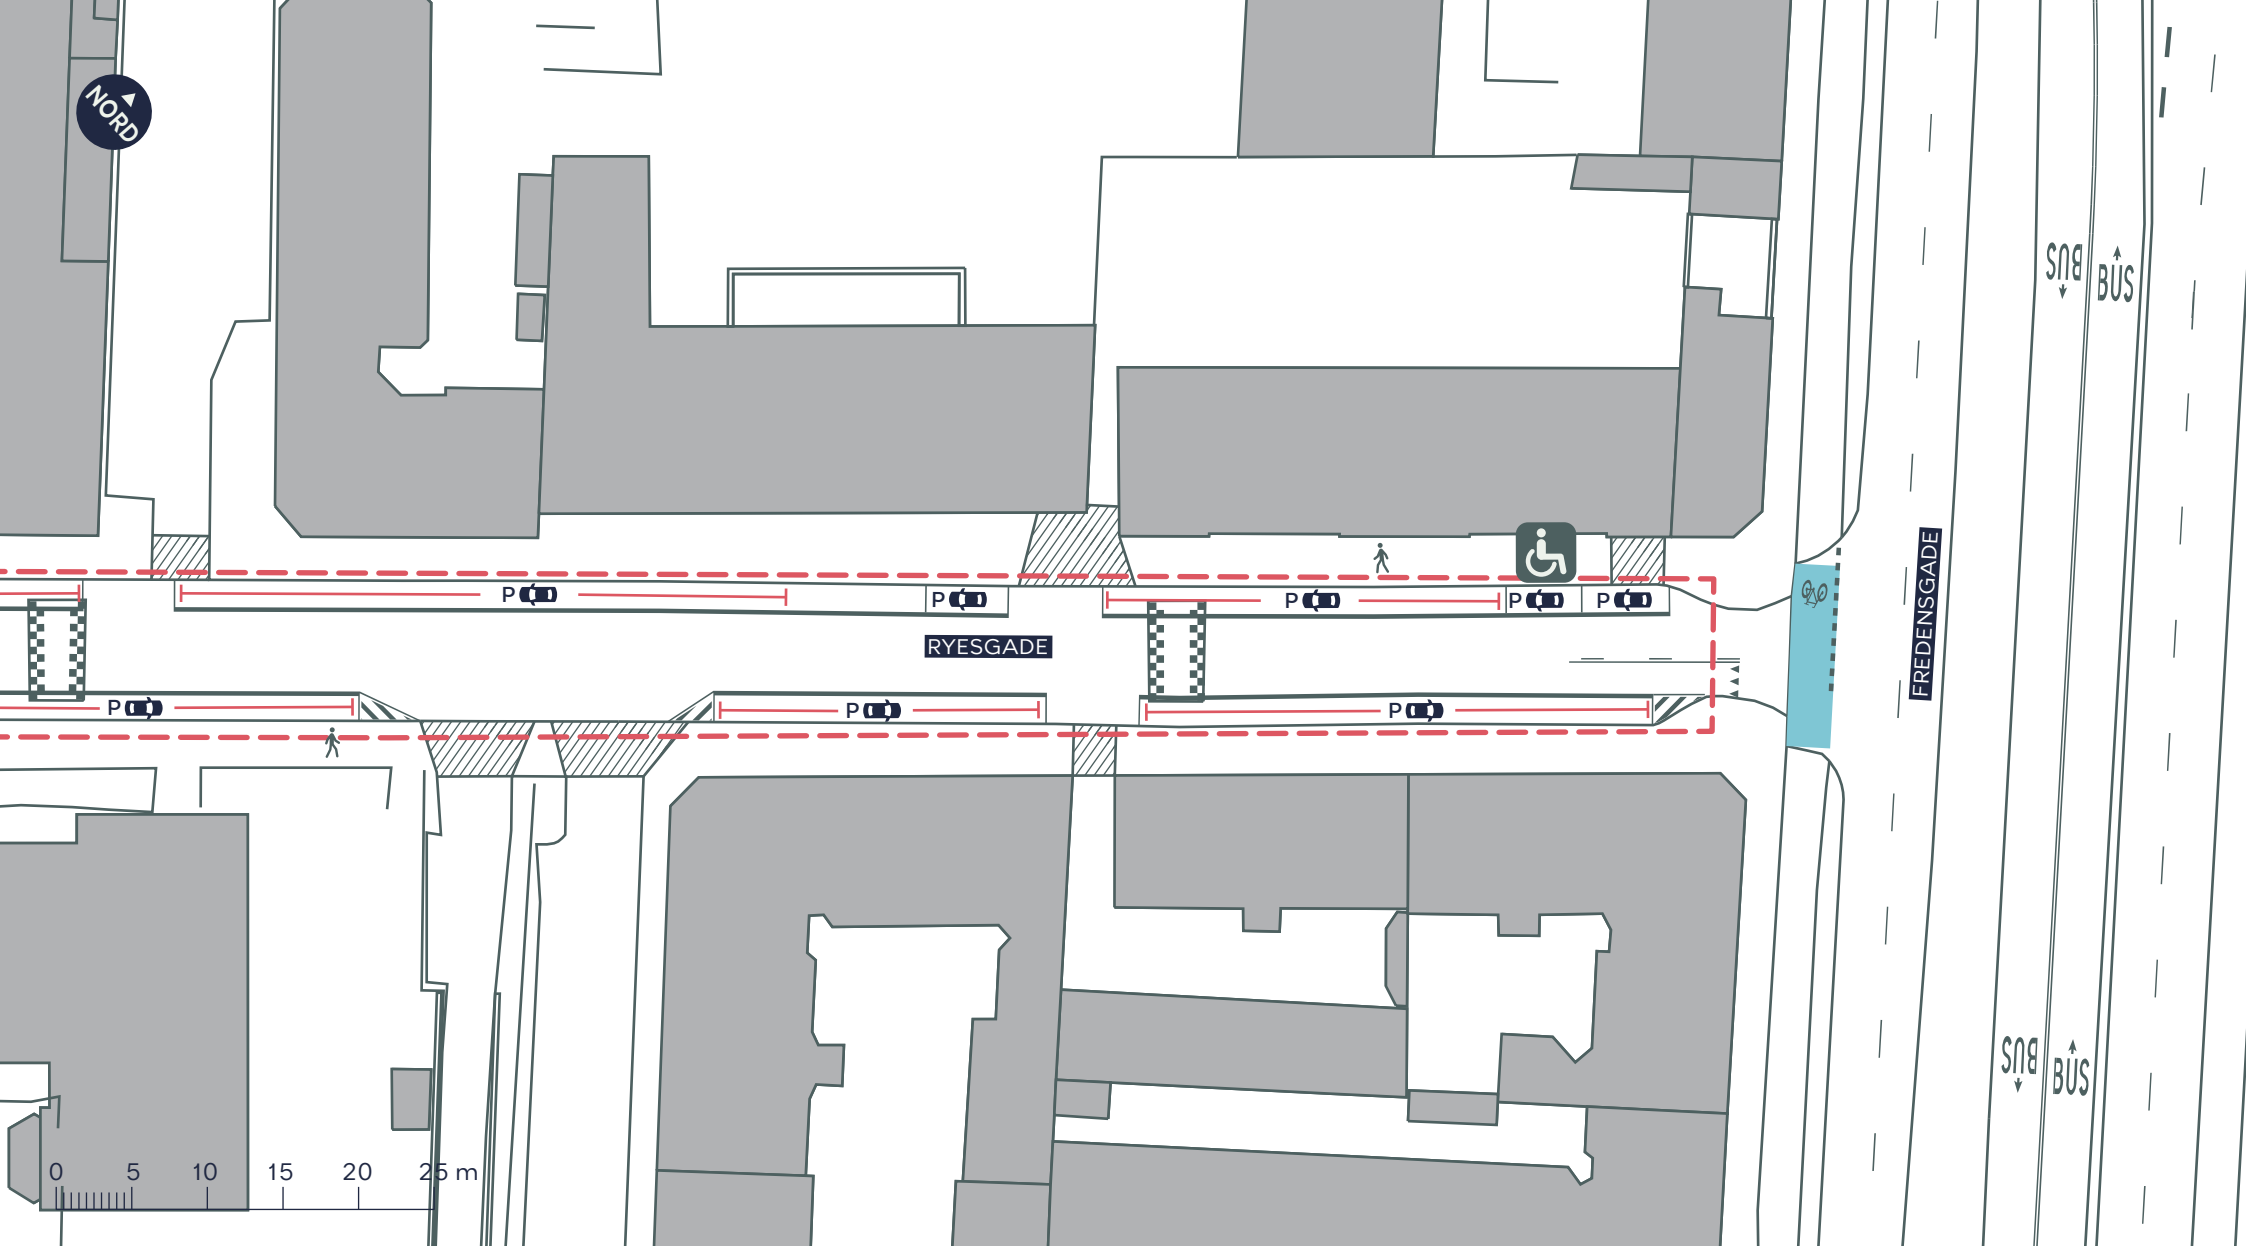

- - - Anlægsområde
- Fortov
- /////// Overkørsel


CYKELGADER, PULJE B23

Nørrebro

Eksisterende forhold

BILAG 3E



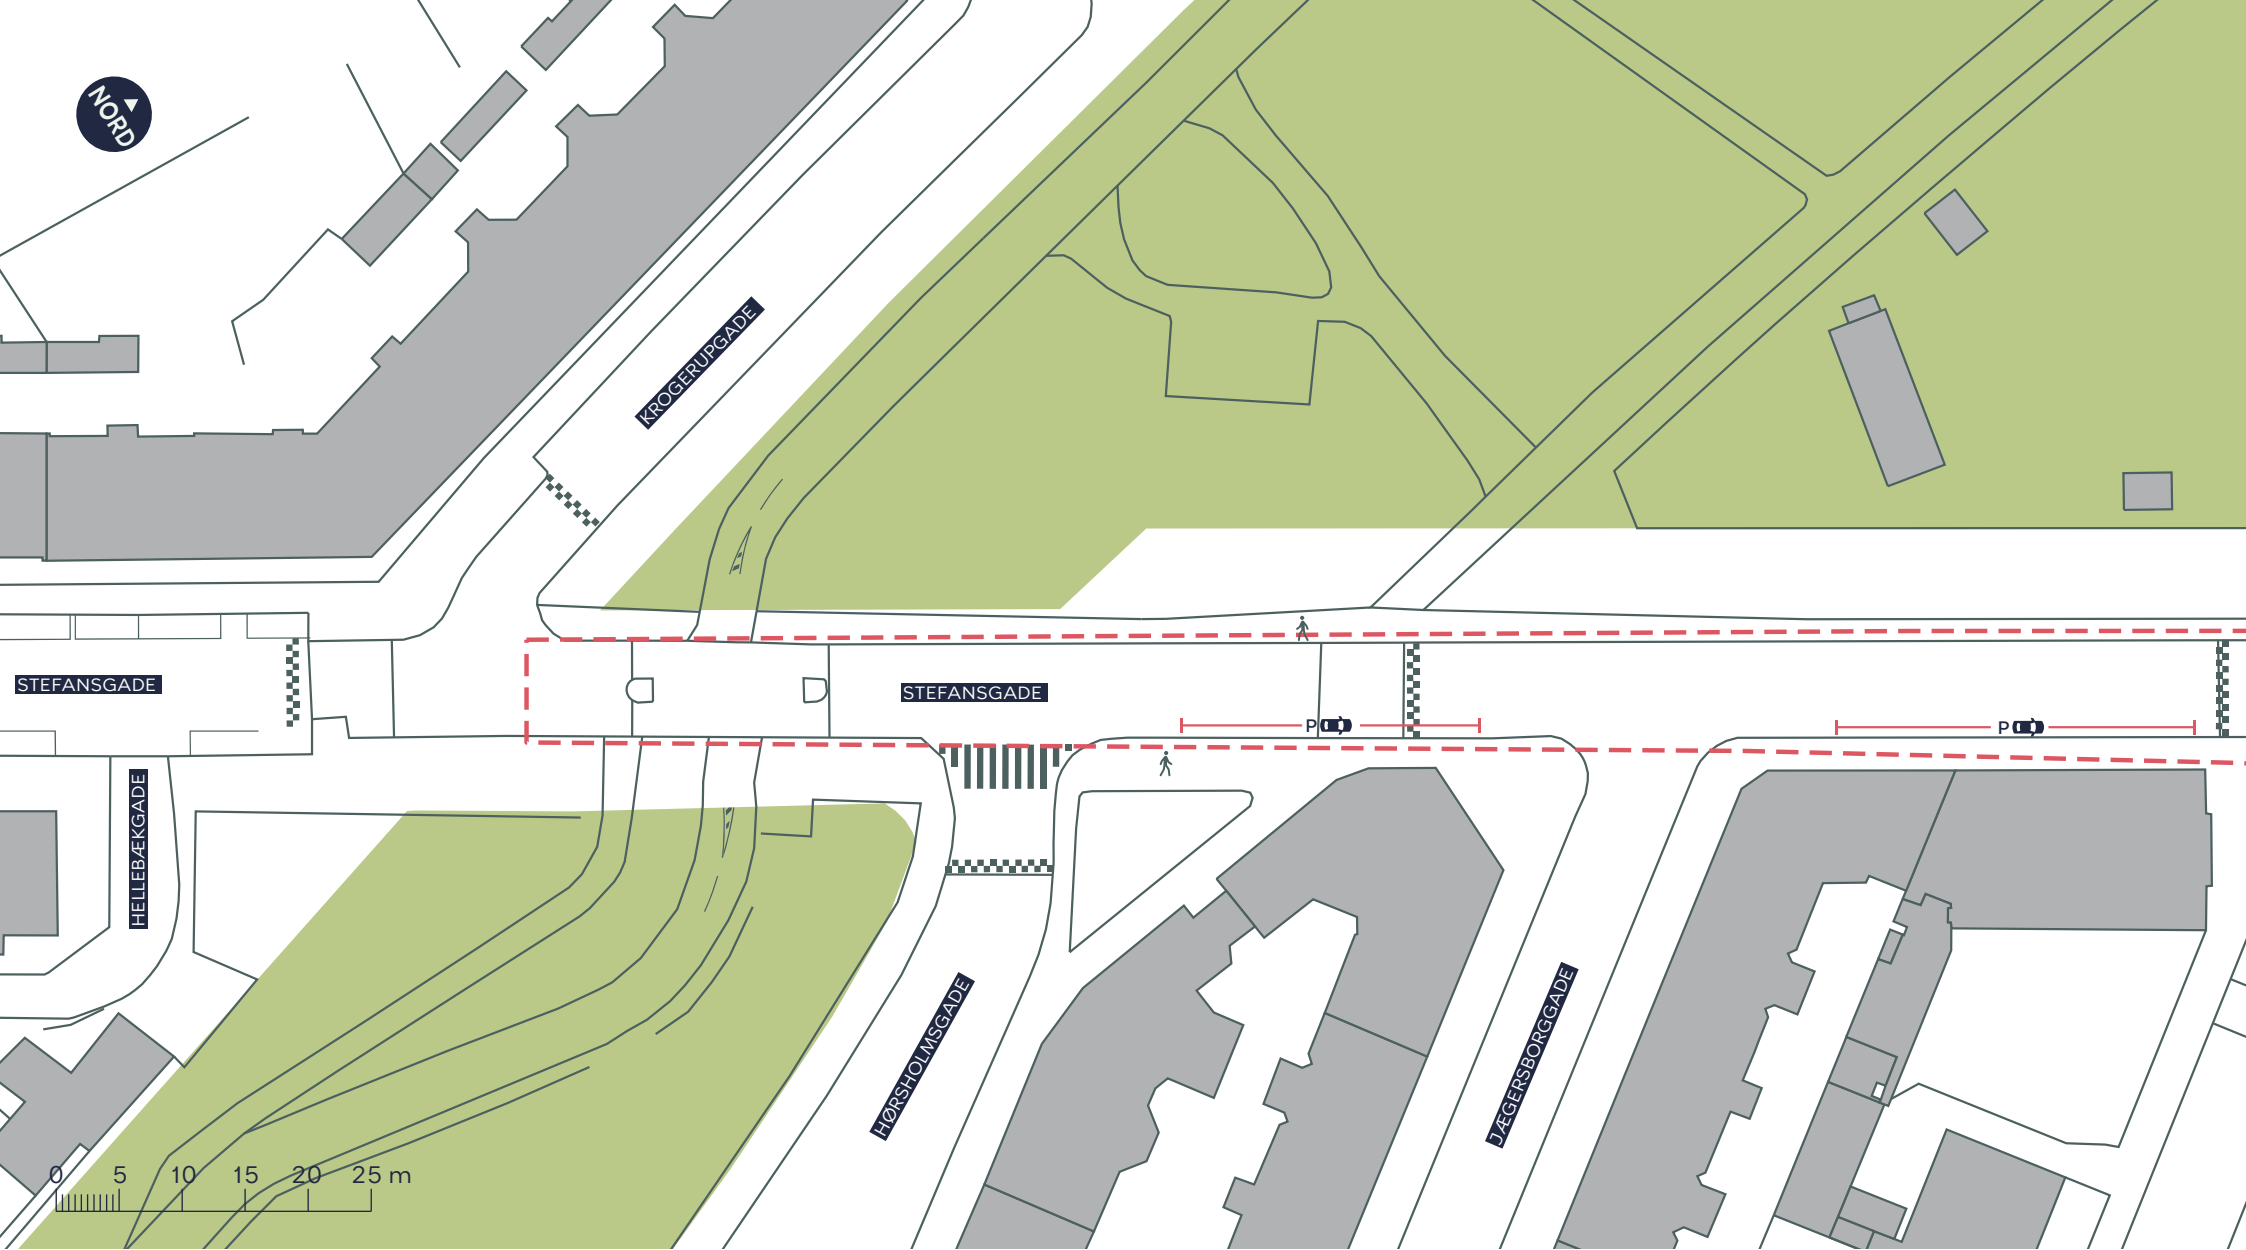

- - - Anlægsområde
- Fortov
- Overkørsel


CYKELGADER, PULJE B23

Nørrebro

Eksisterende forhold

BILAG 3F



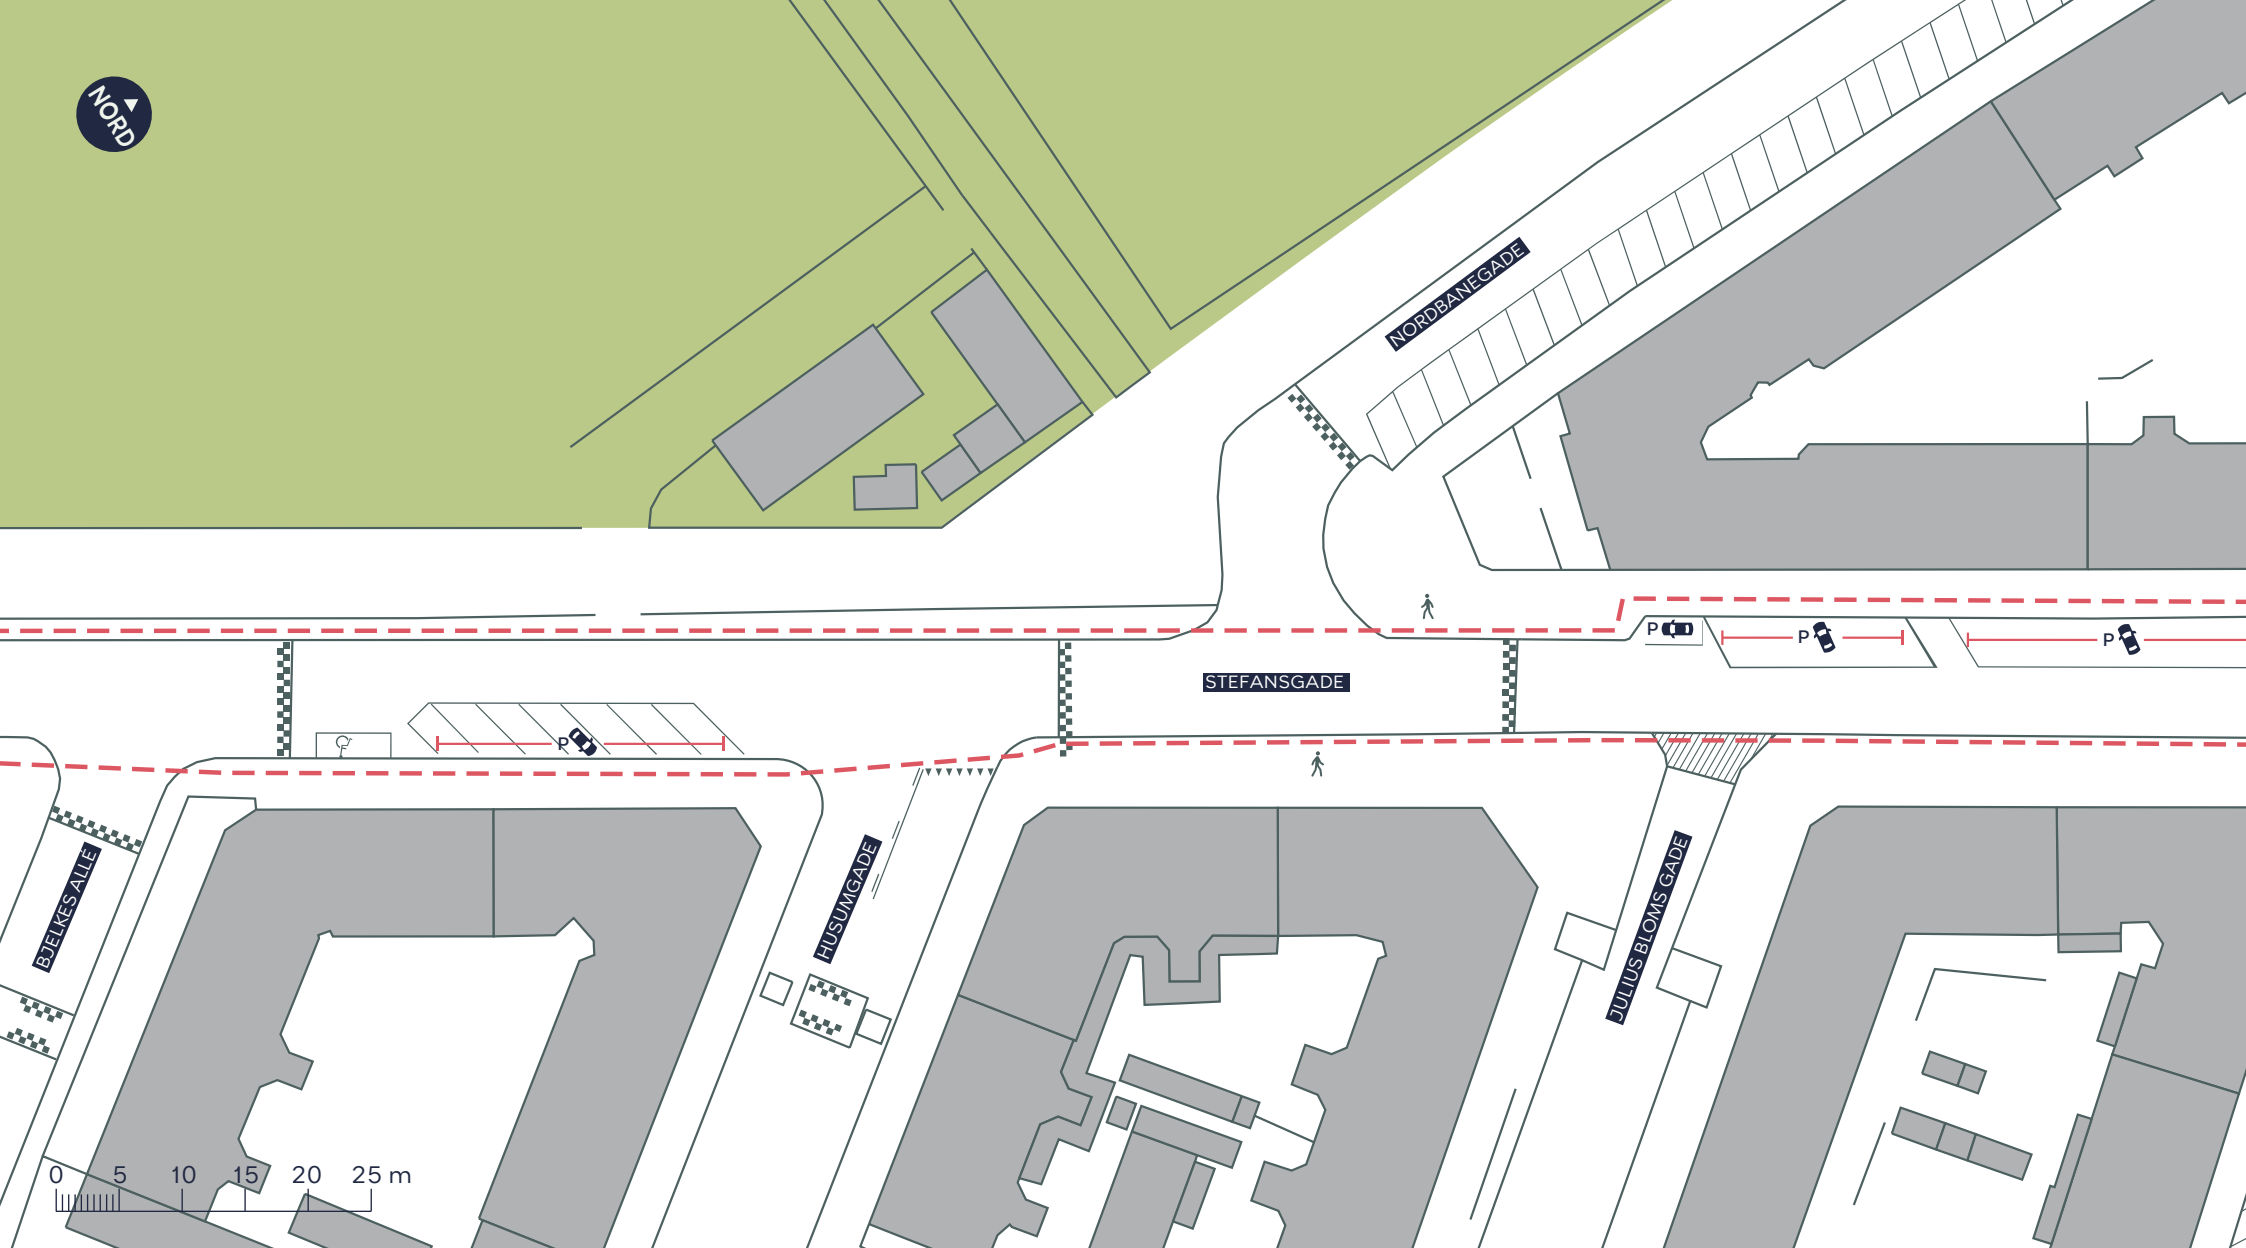

--- Anlægsområde

🚶 Fortov

//// Overkørsel


CYKELGADER, PULJE B23

Nørrebro

Eksisterende forhold

BILAG 3G



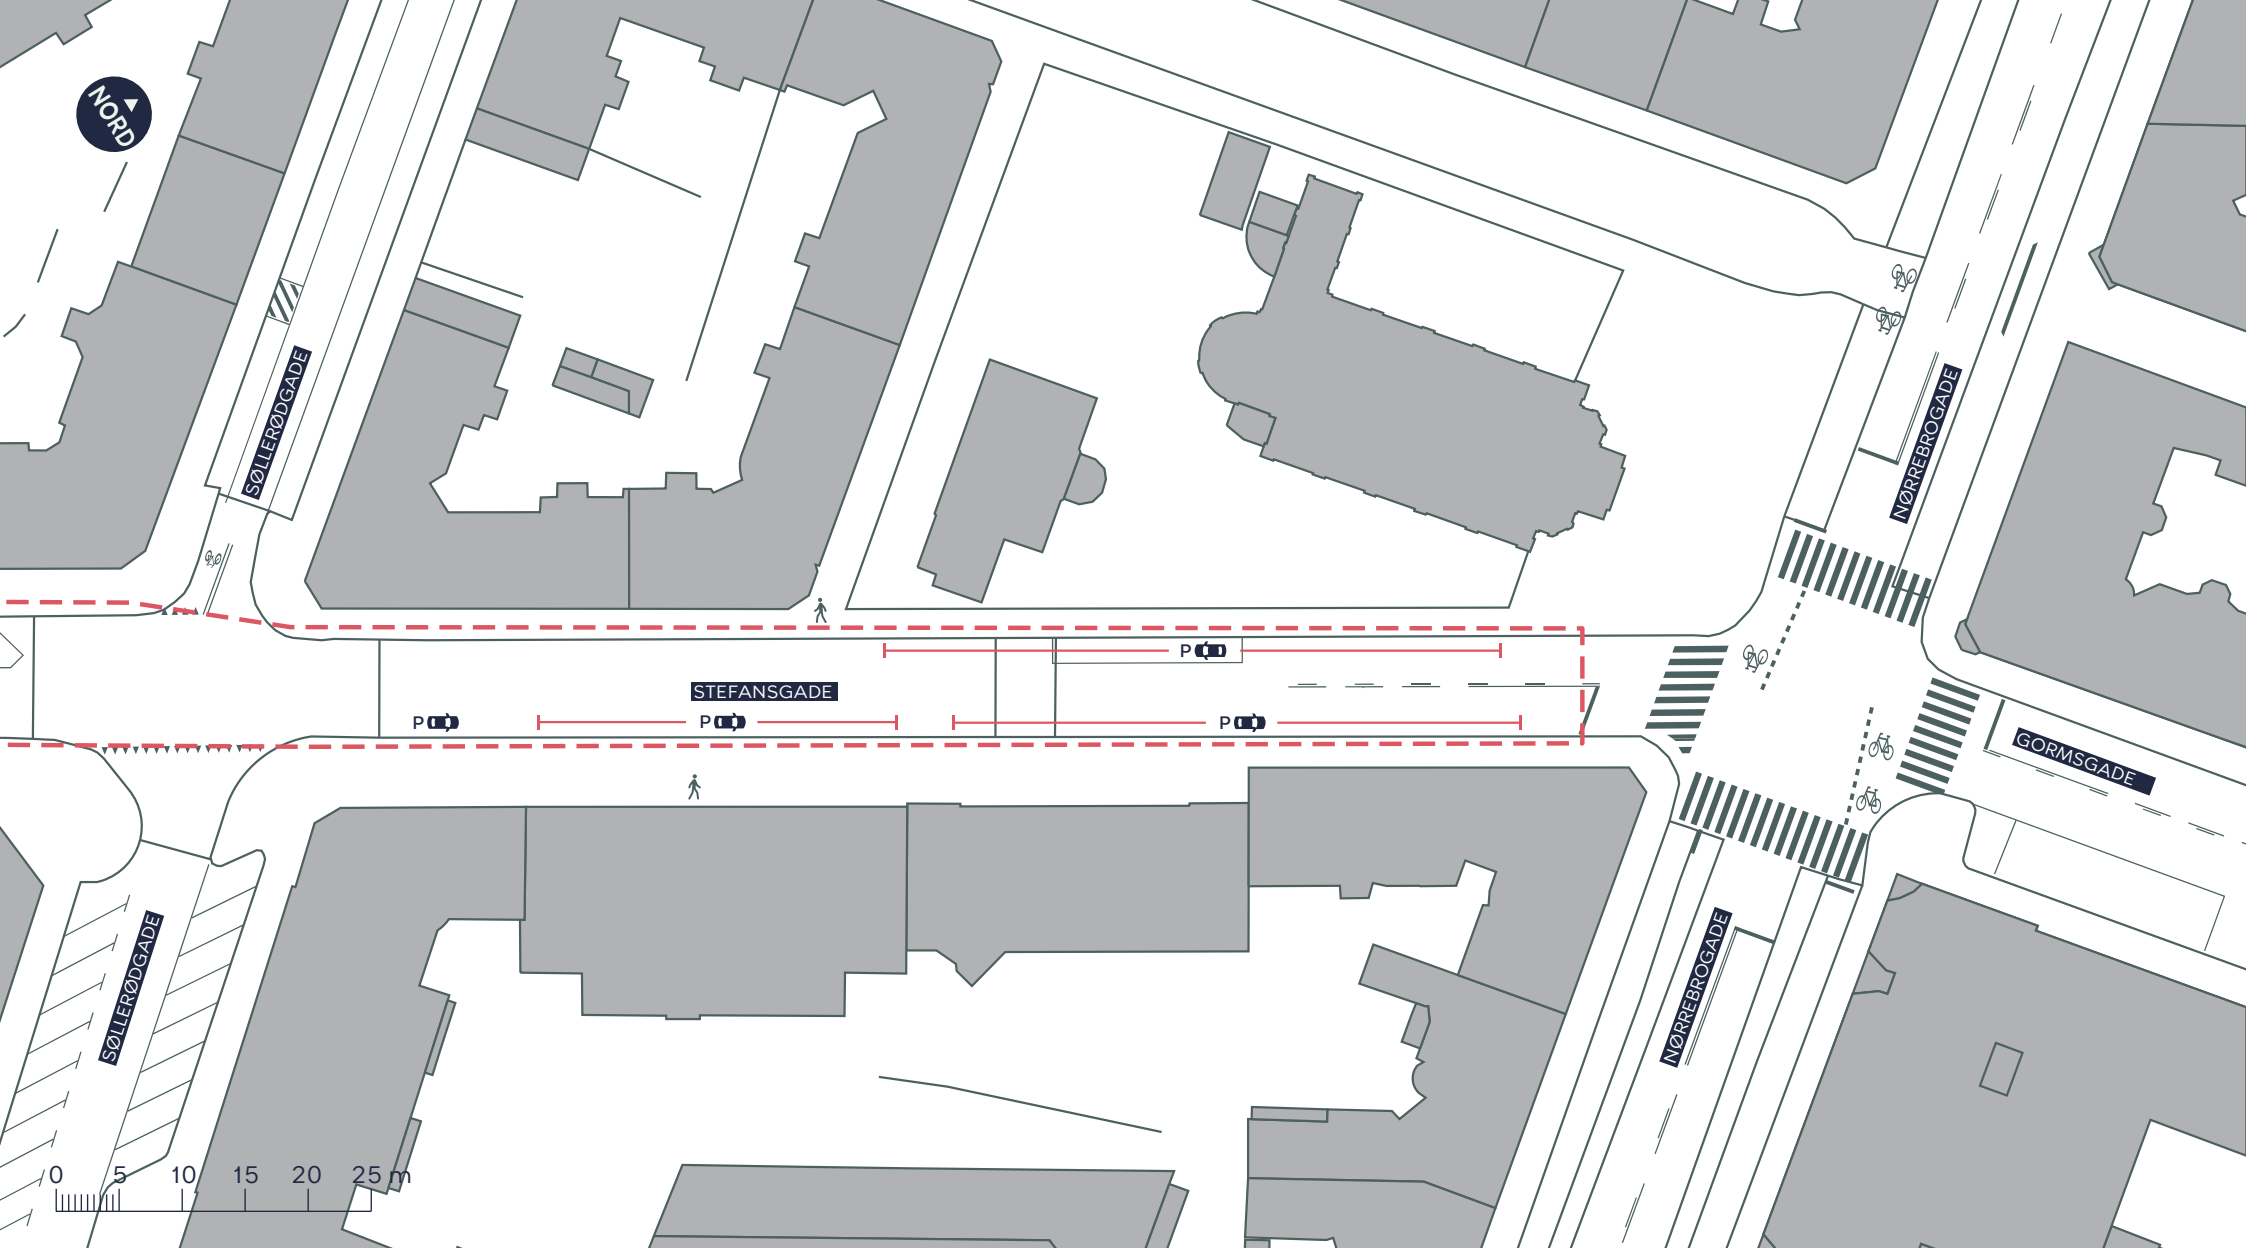

- - - Anlægsområde
- Fortov
- Overkørsel


CYKELGADER, PULJE B23

Nørrebro

Eksisterende forhold

BILAG 3H



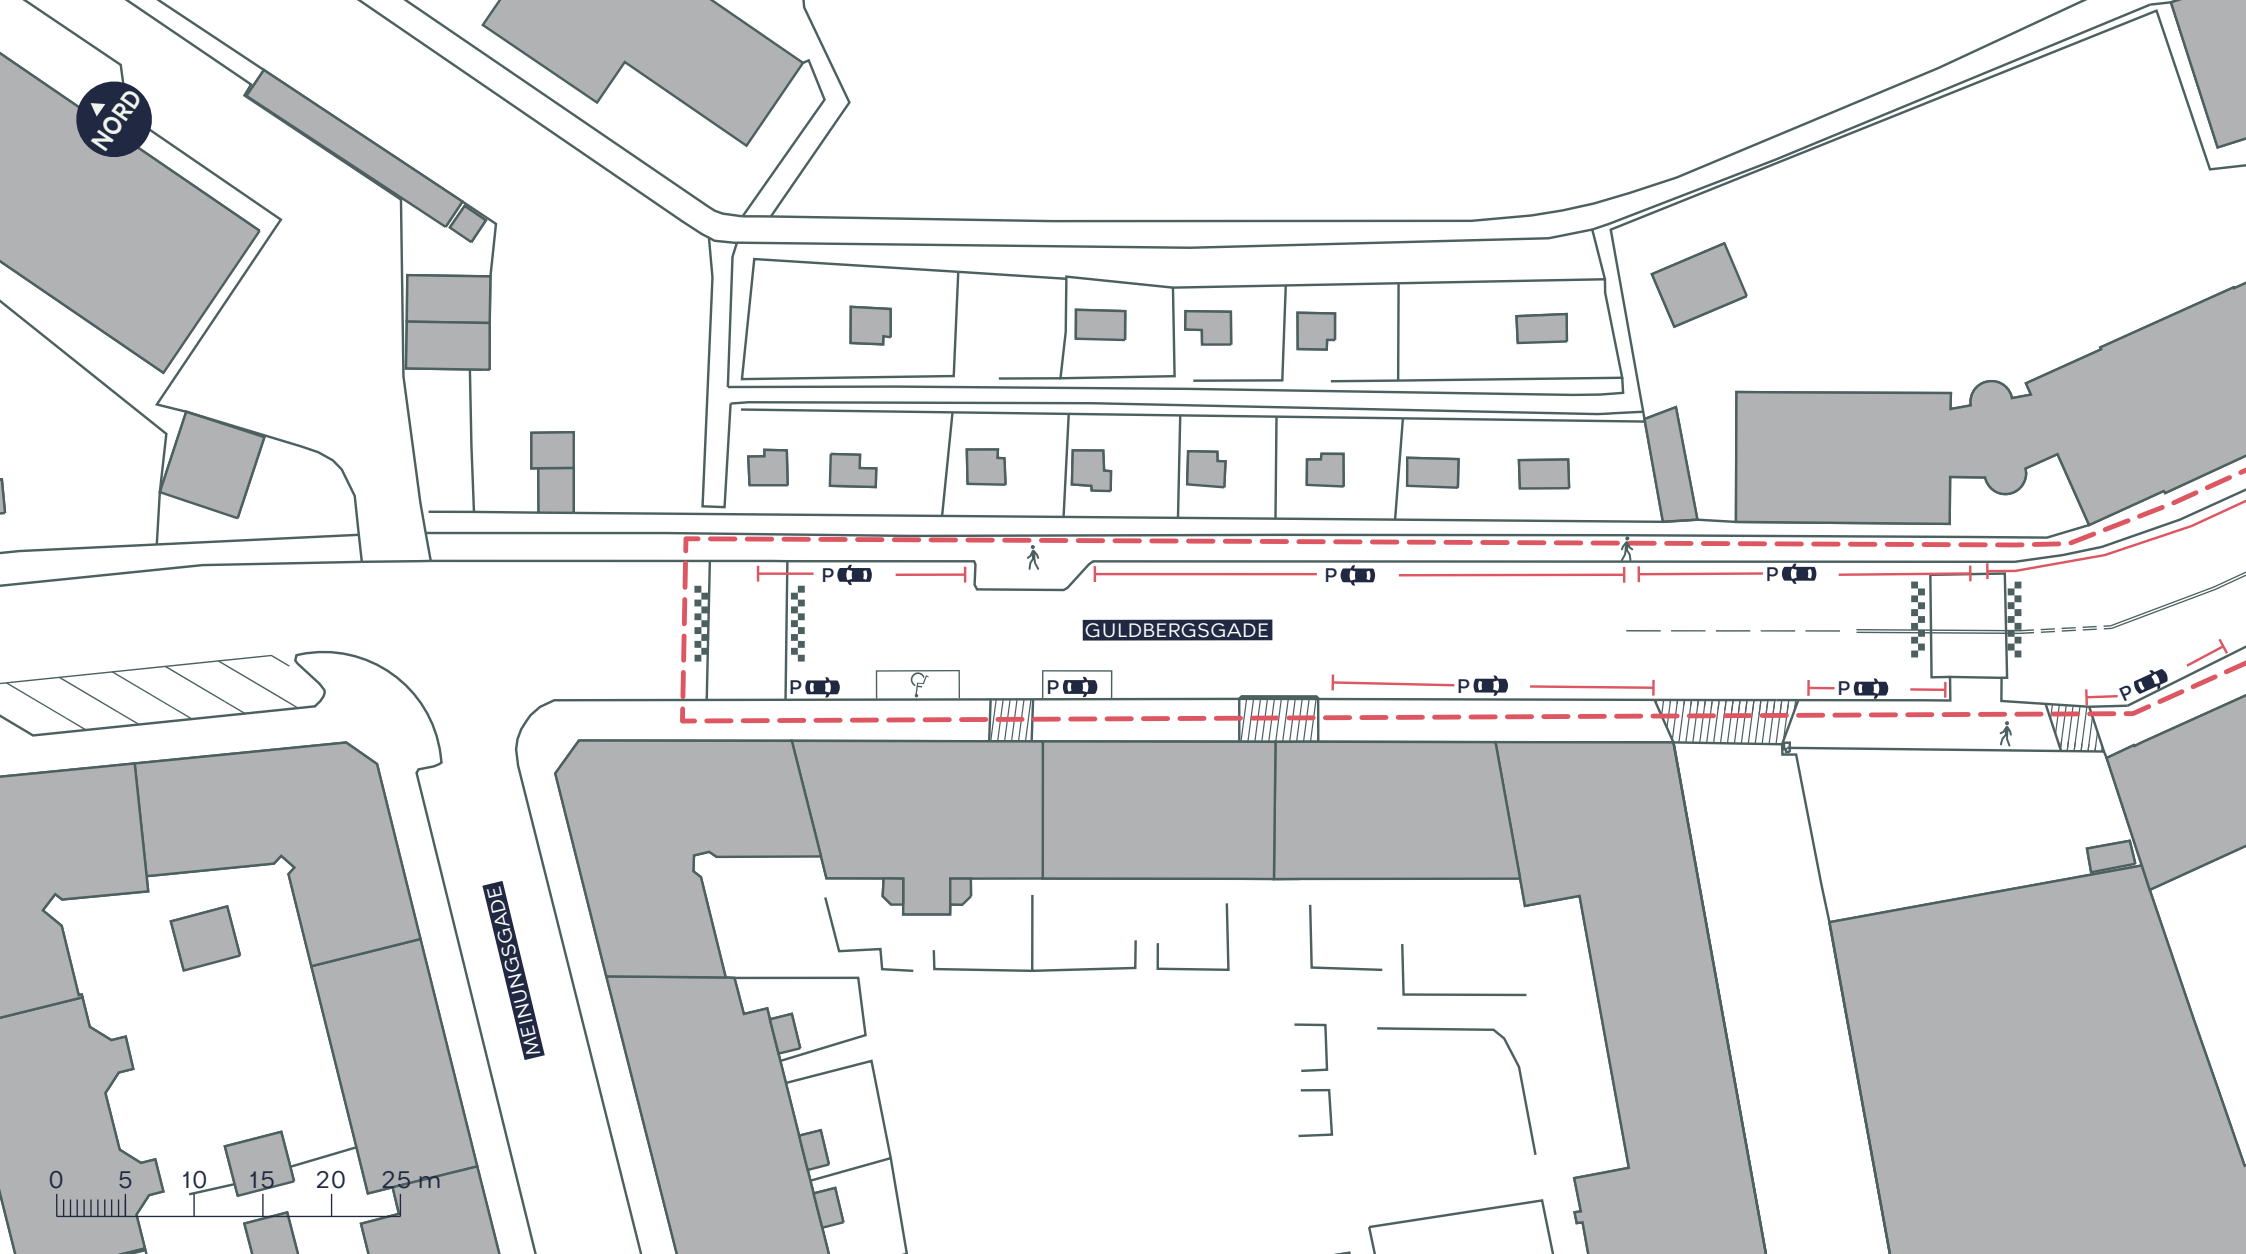

--- Anlægsområde

🚶 Fortov

//// Overkørsel


CYKELGADER, PULJE B23

Nørrebro

Eksisterende forhold

BILAG 3I



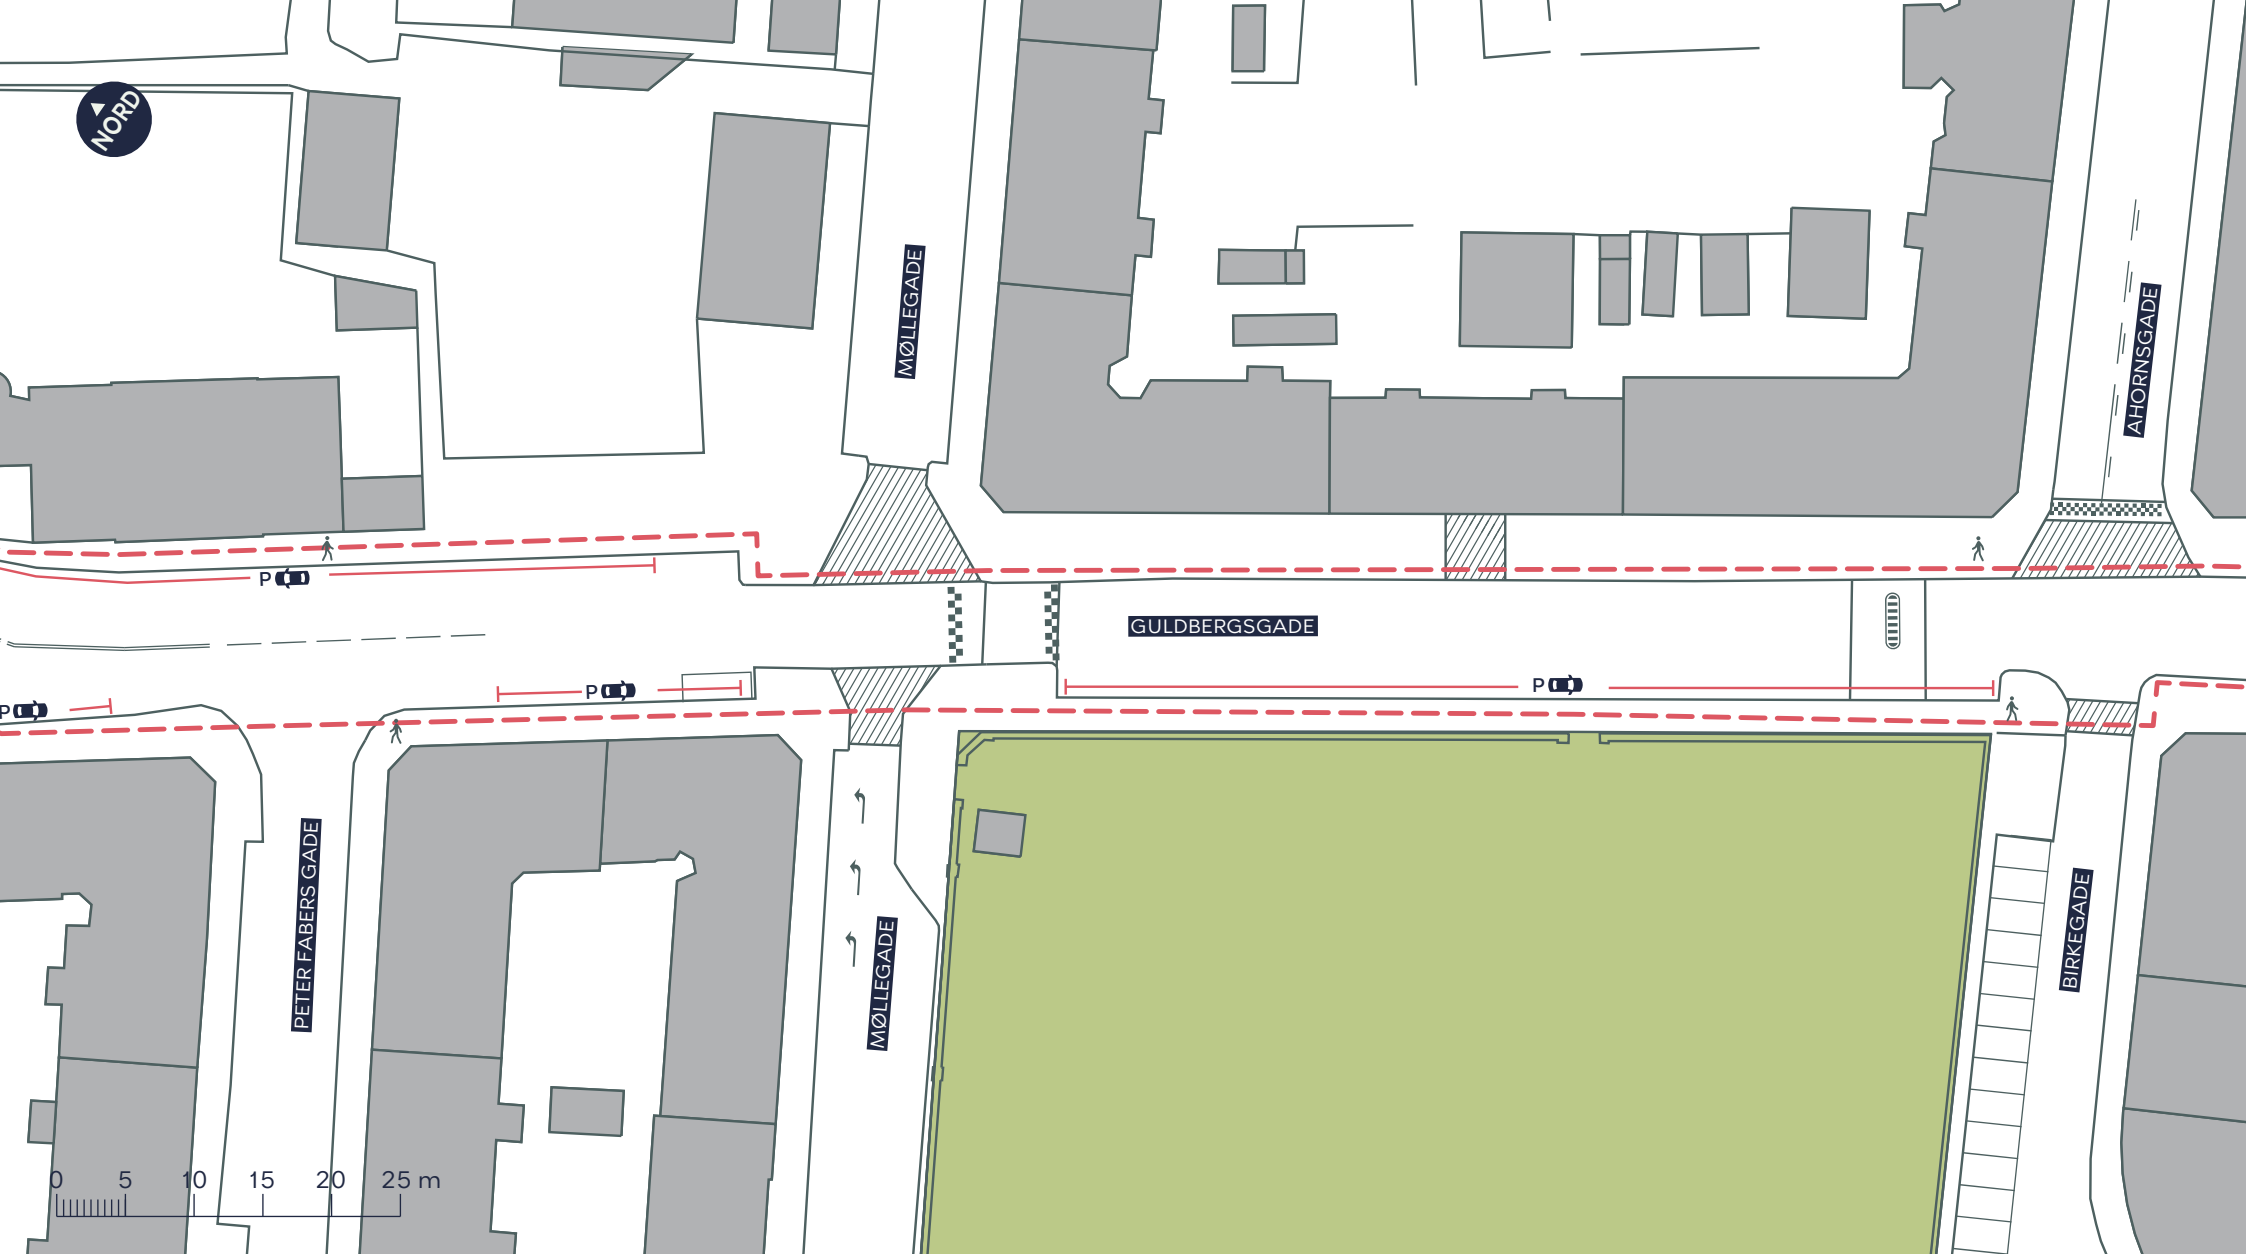

--- Anlægsområde

🚶 Fortov

//// Overkørsel


CYKELGADER, PULJE B23

Nørrebro

Eksisterende forhold

BILAG 3J



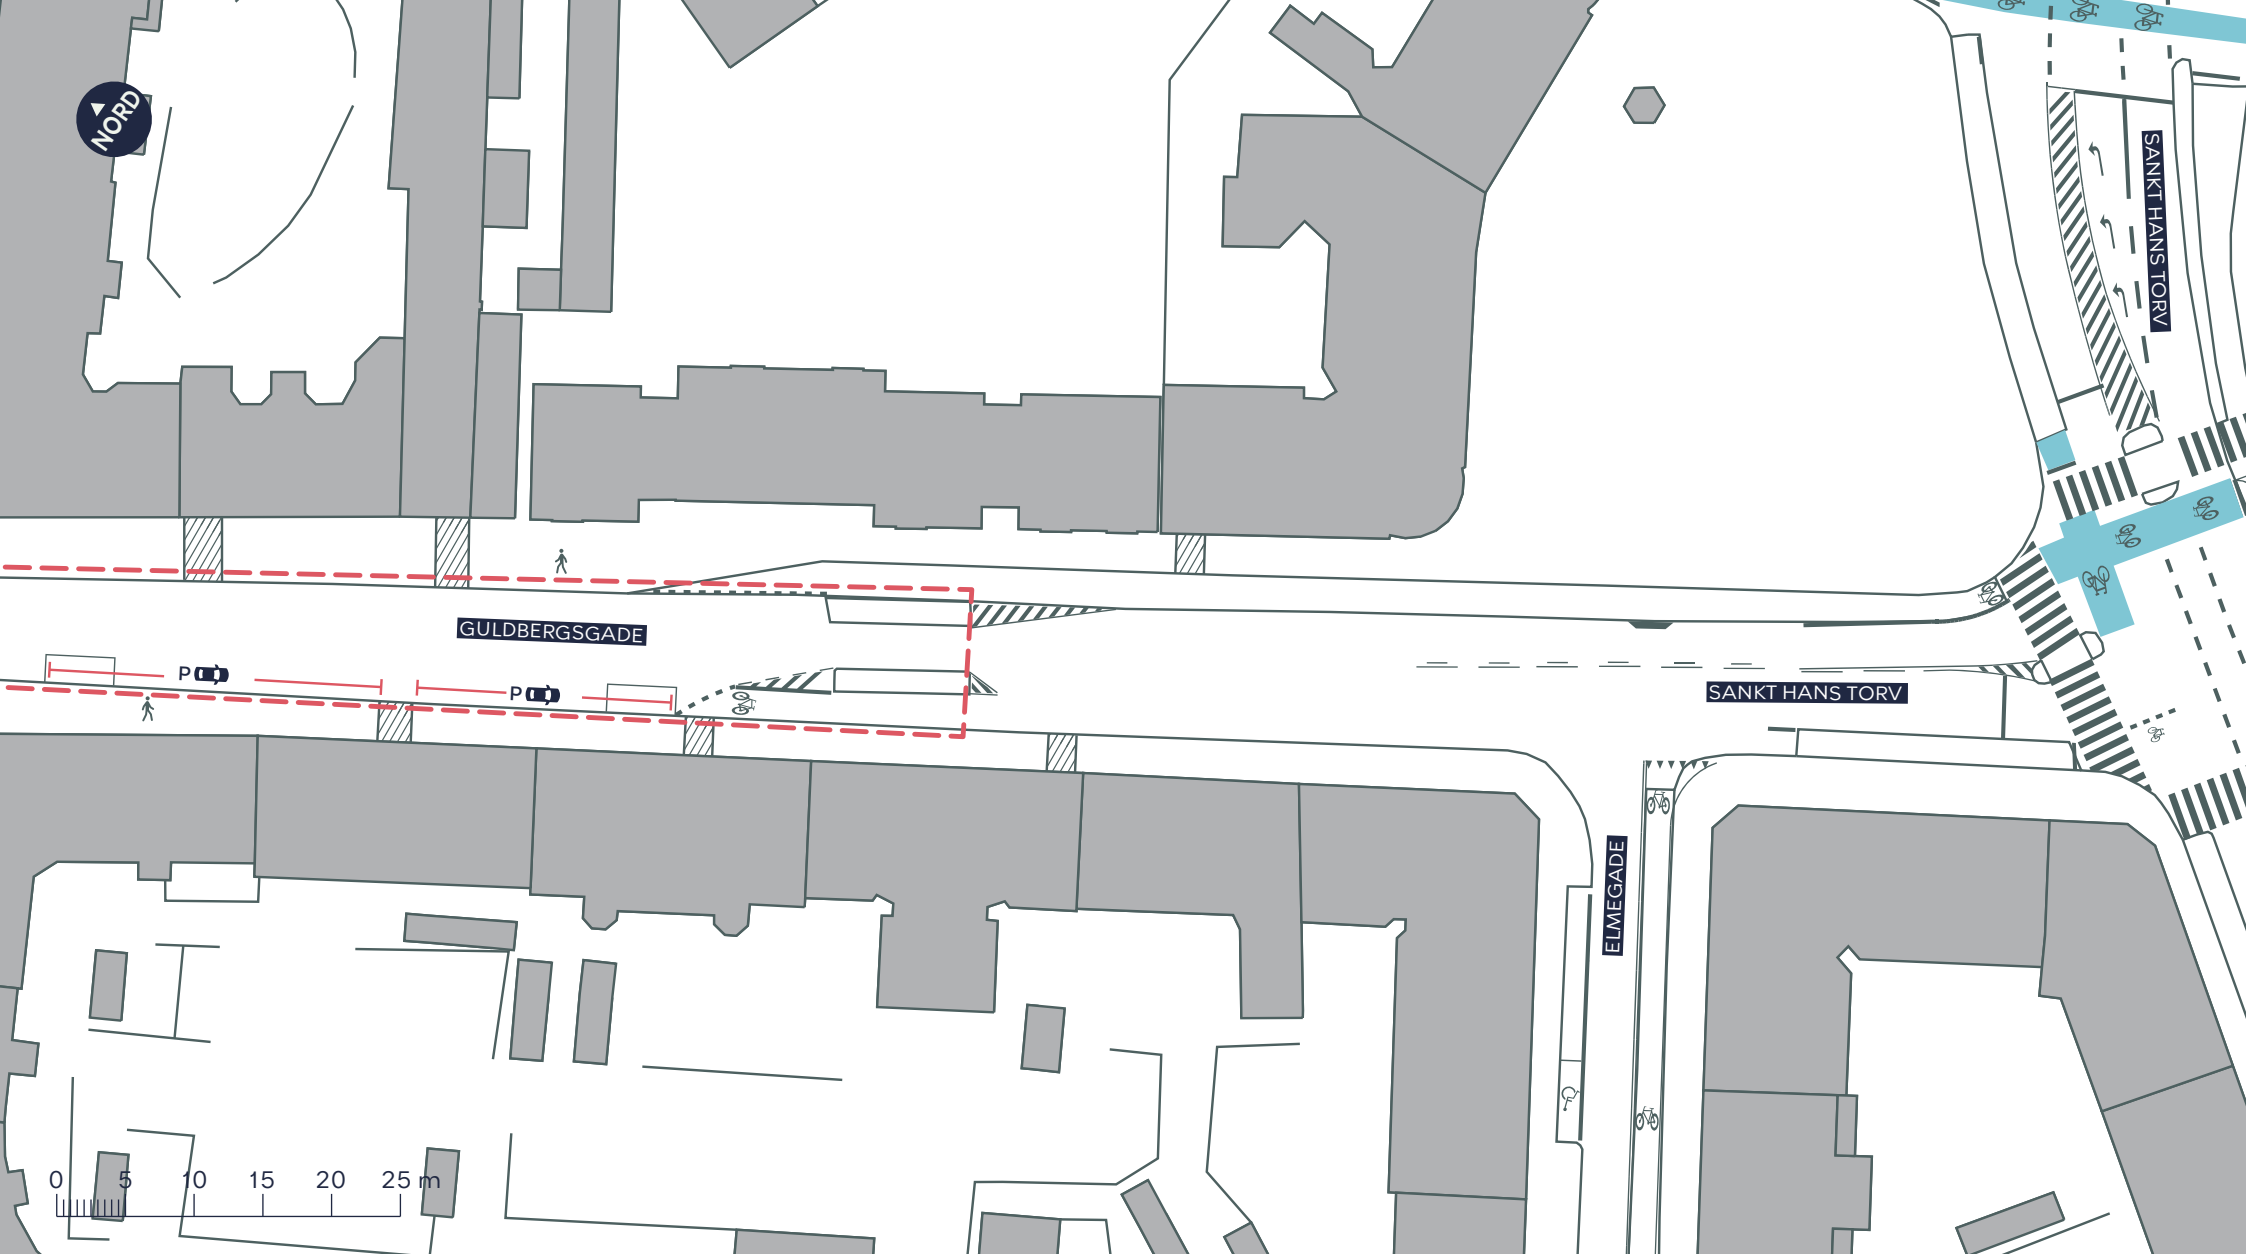

- - - Anlægsområde
- Fortov
- Overkørsel

CYKELGADER, PULJE B23

Nørrebro

Eksisterende forhold

BILAG 3K

