



NØRREBROGADE

NØRREBROGADE

RAVNSBORGGADE



--- Anlægsområde


////// Eksisterende overkørsel

CYKELGADER, PULJE B23

Nørrebro
Projektforslag

BILAG 4A



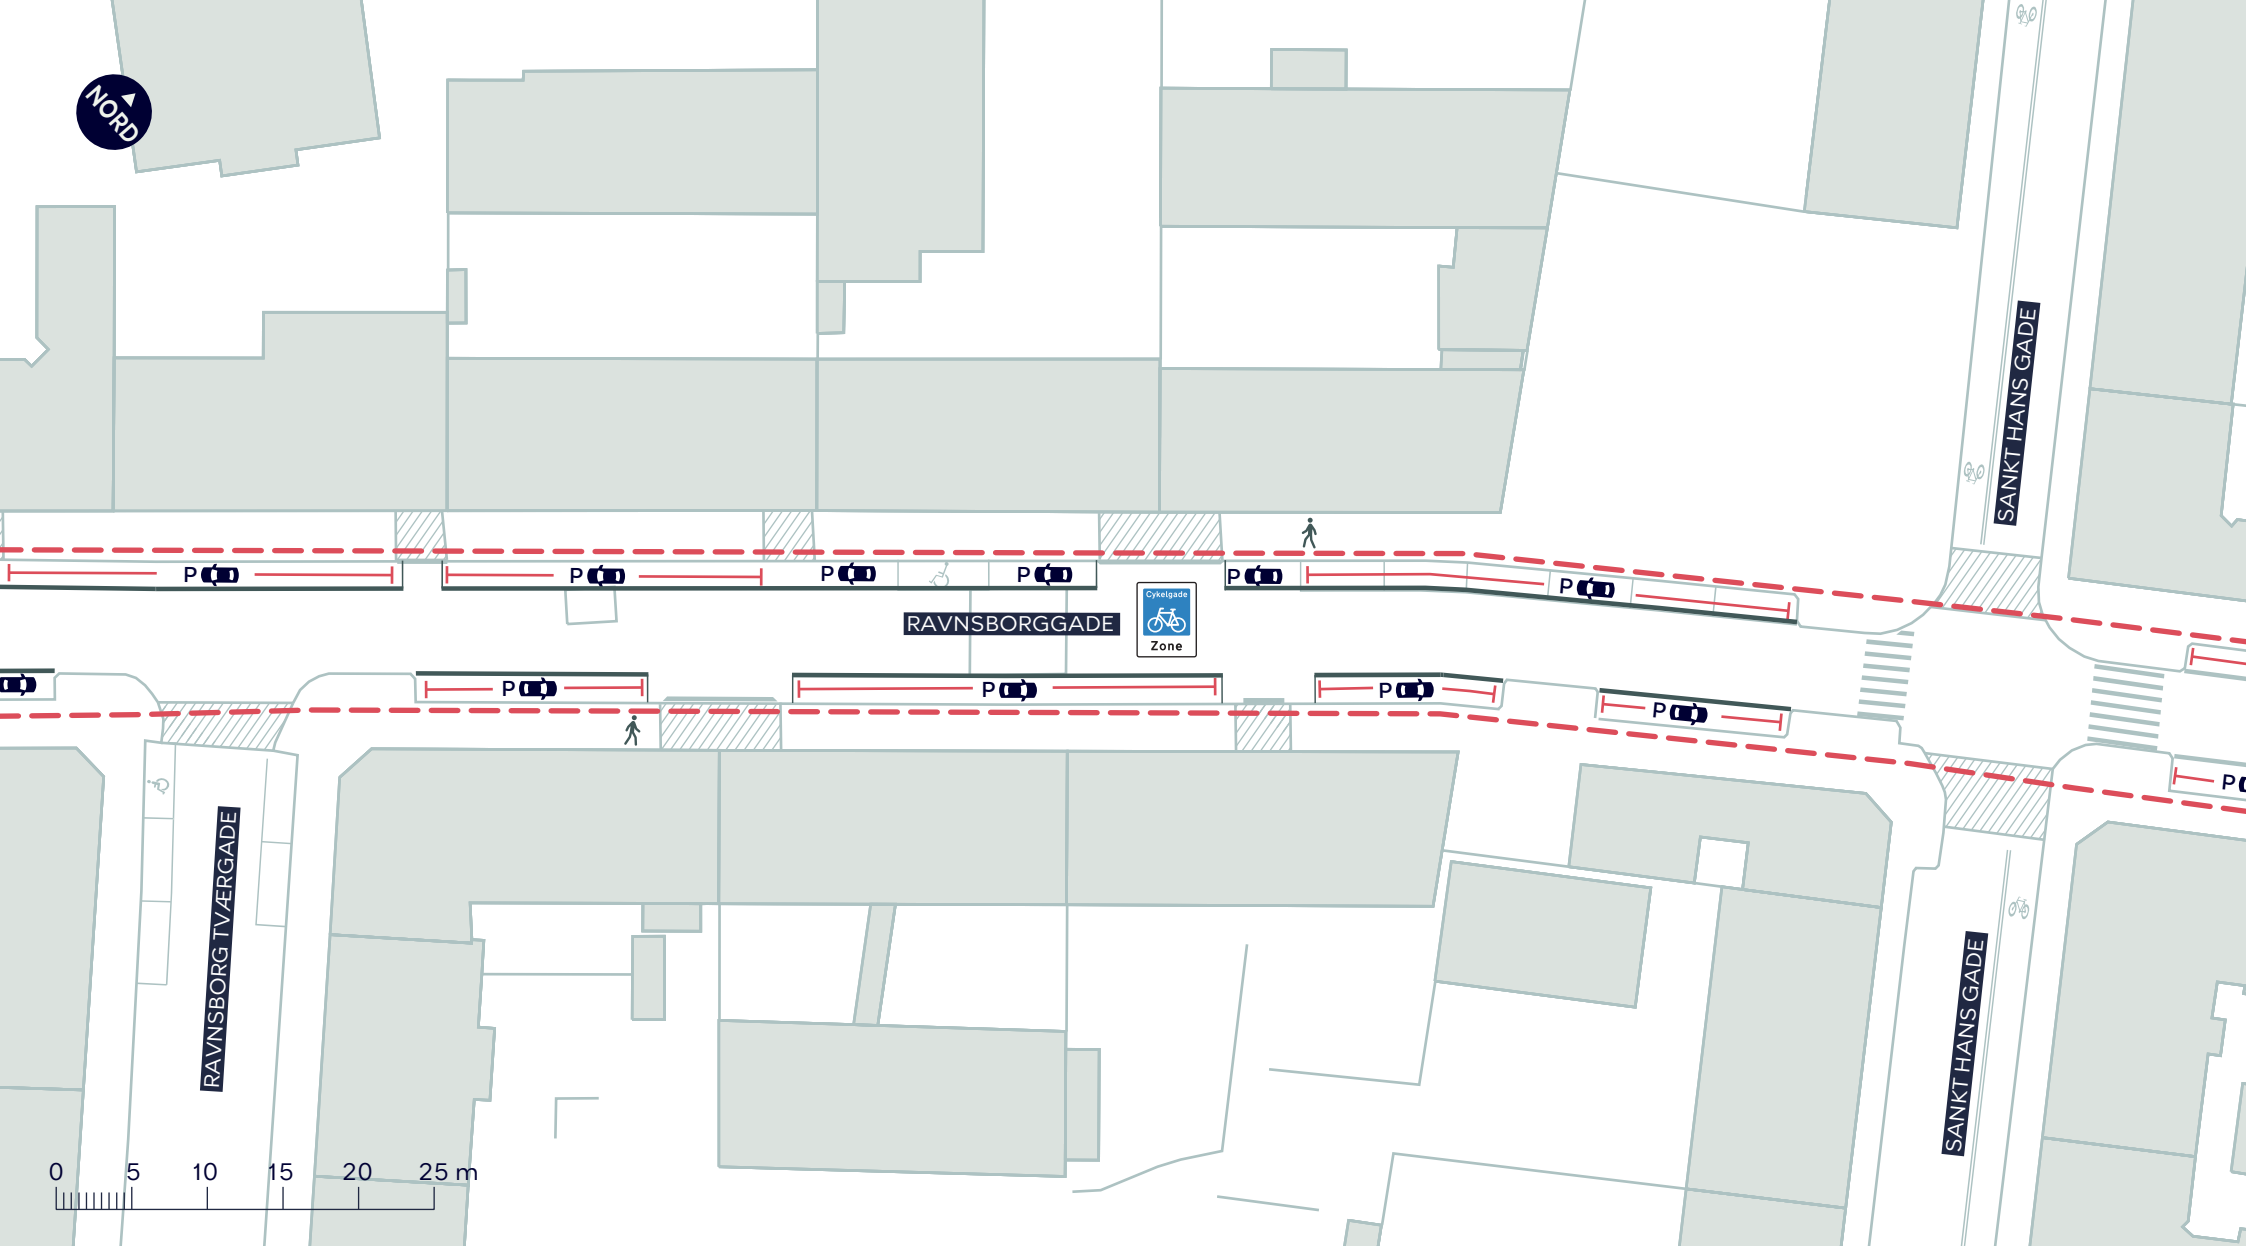

--- Anlægsområde


////// Eksisterende overkørsel

CYKELGADER, PULJE B23

Nørrebro
Projektforslag

BILAG 4B



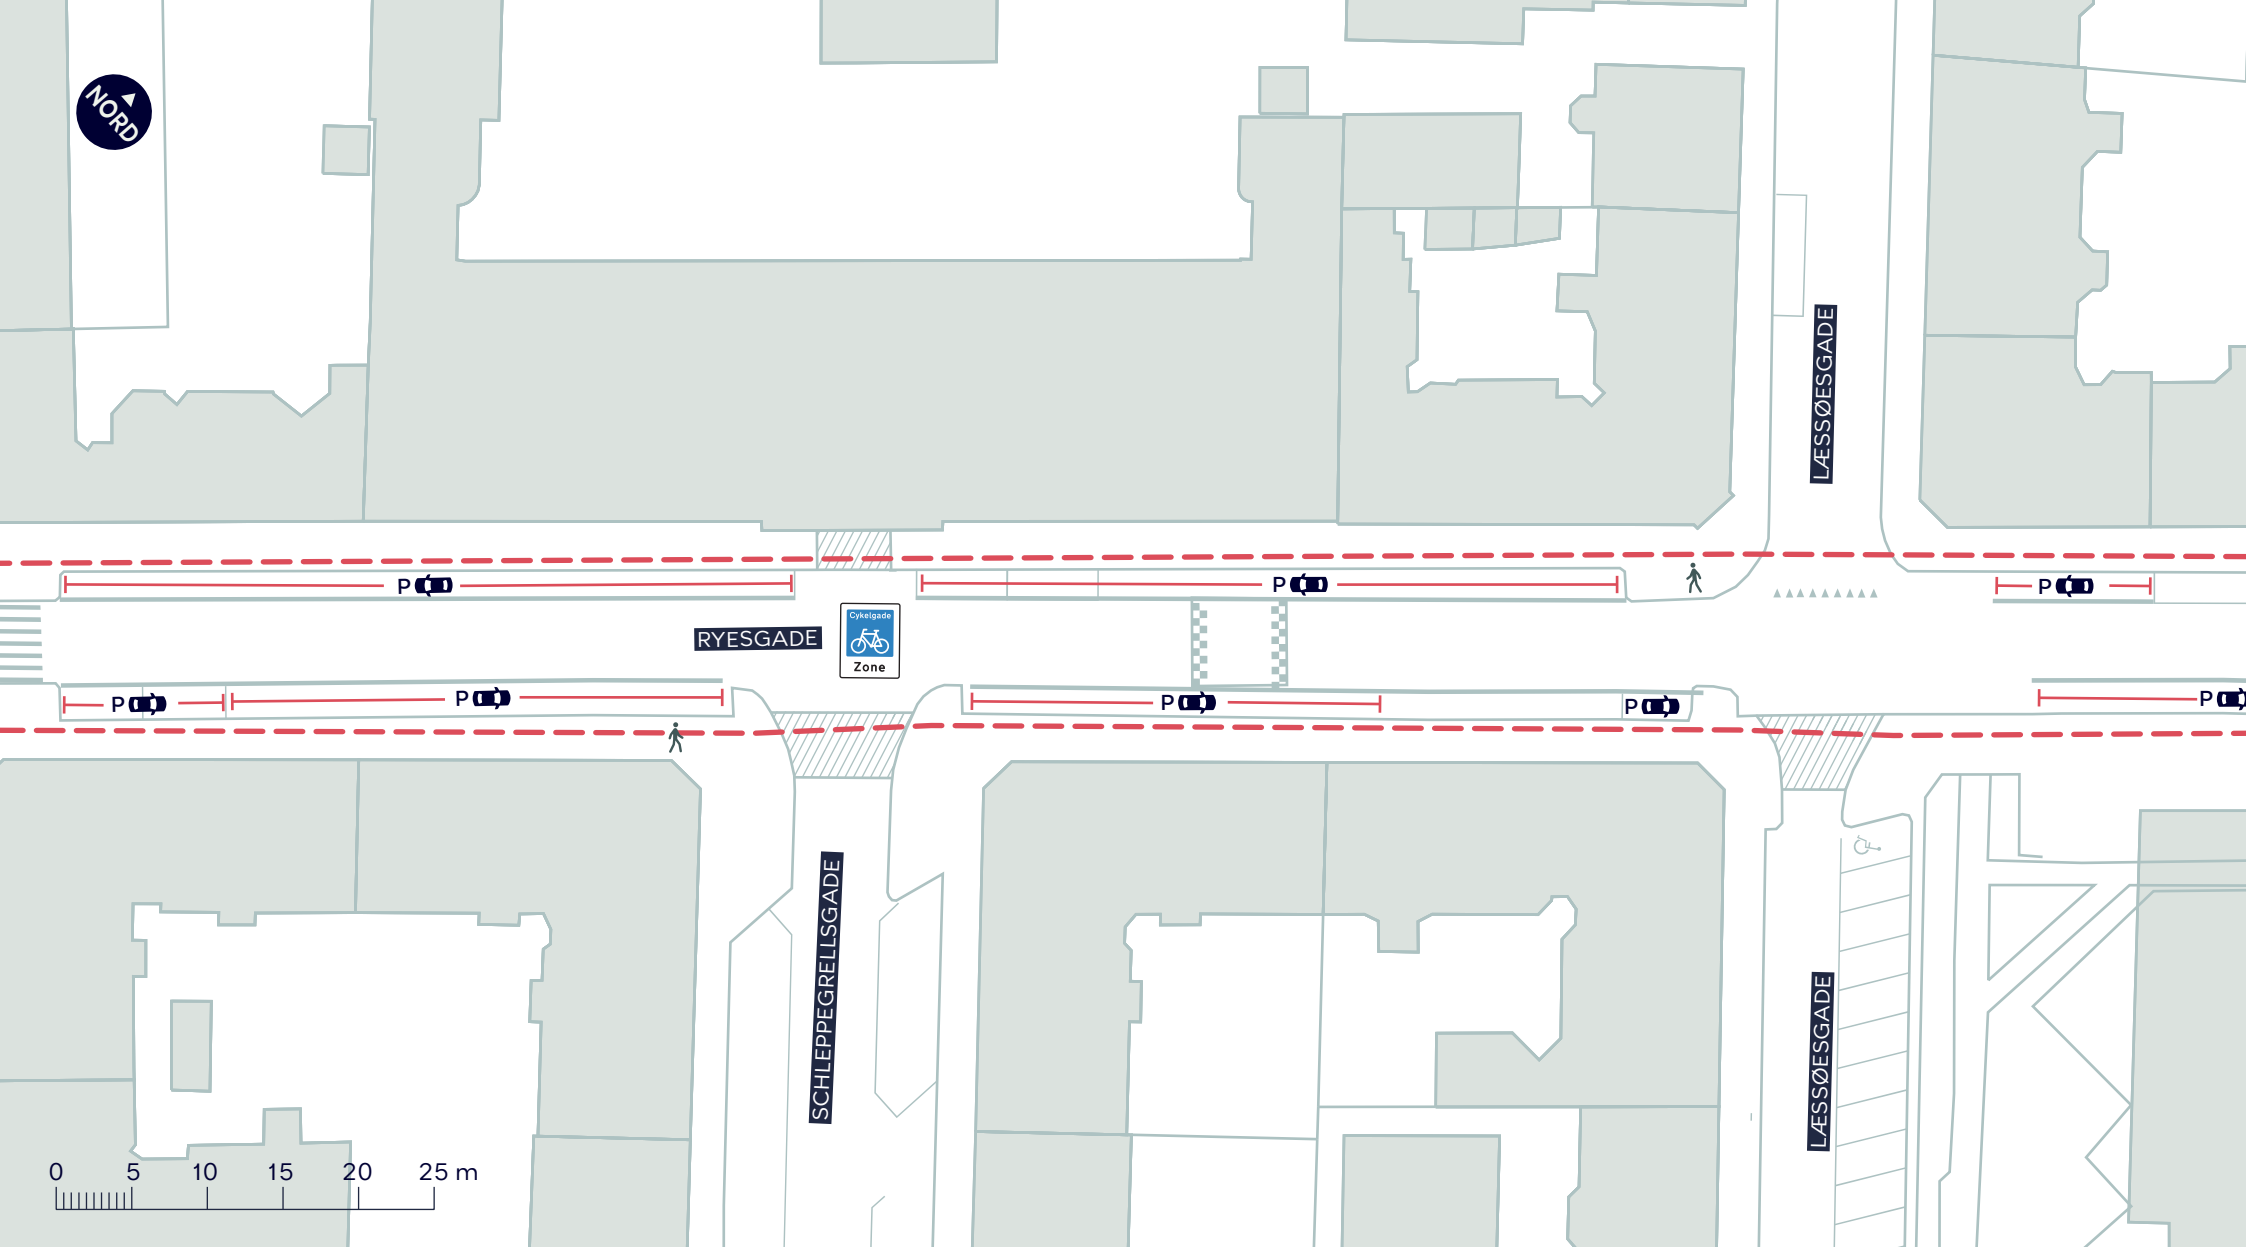

--- Anlægsområde

////// Eksisterende overkørsel

CYKELGADER, PULJE B23


Nørrebro

Projektforslag

BILAG 4C



NORD

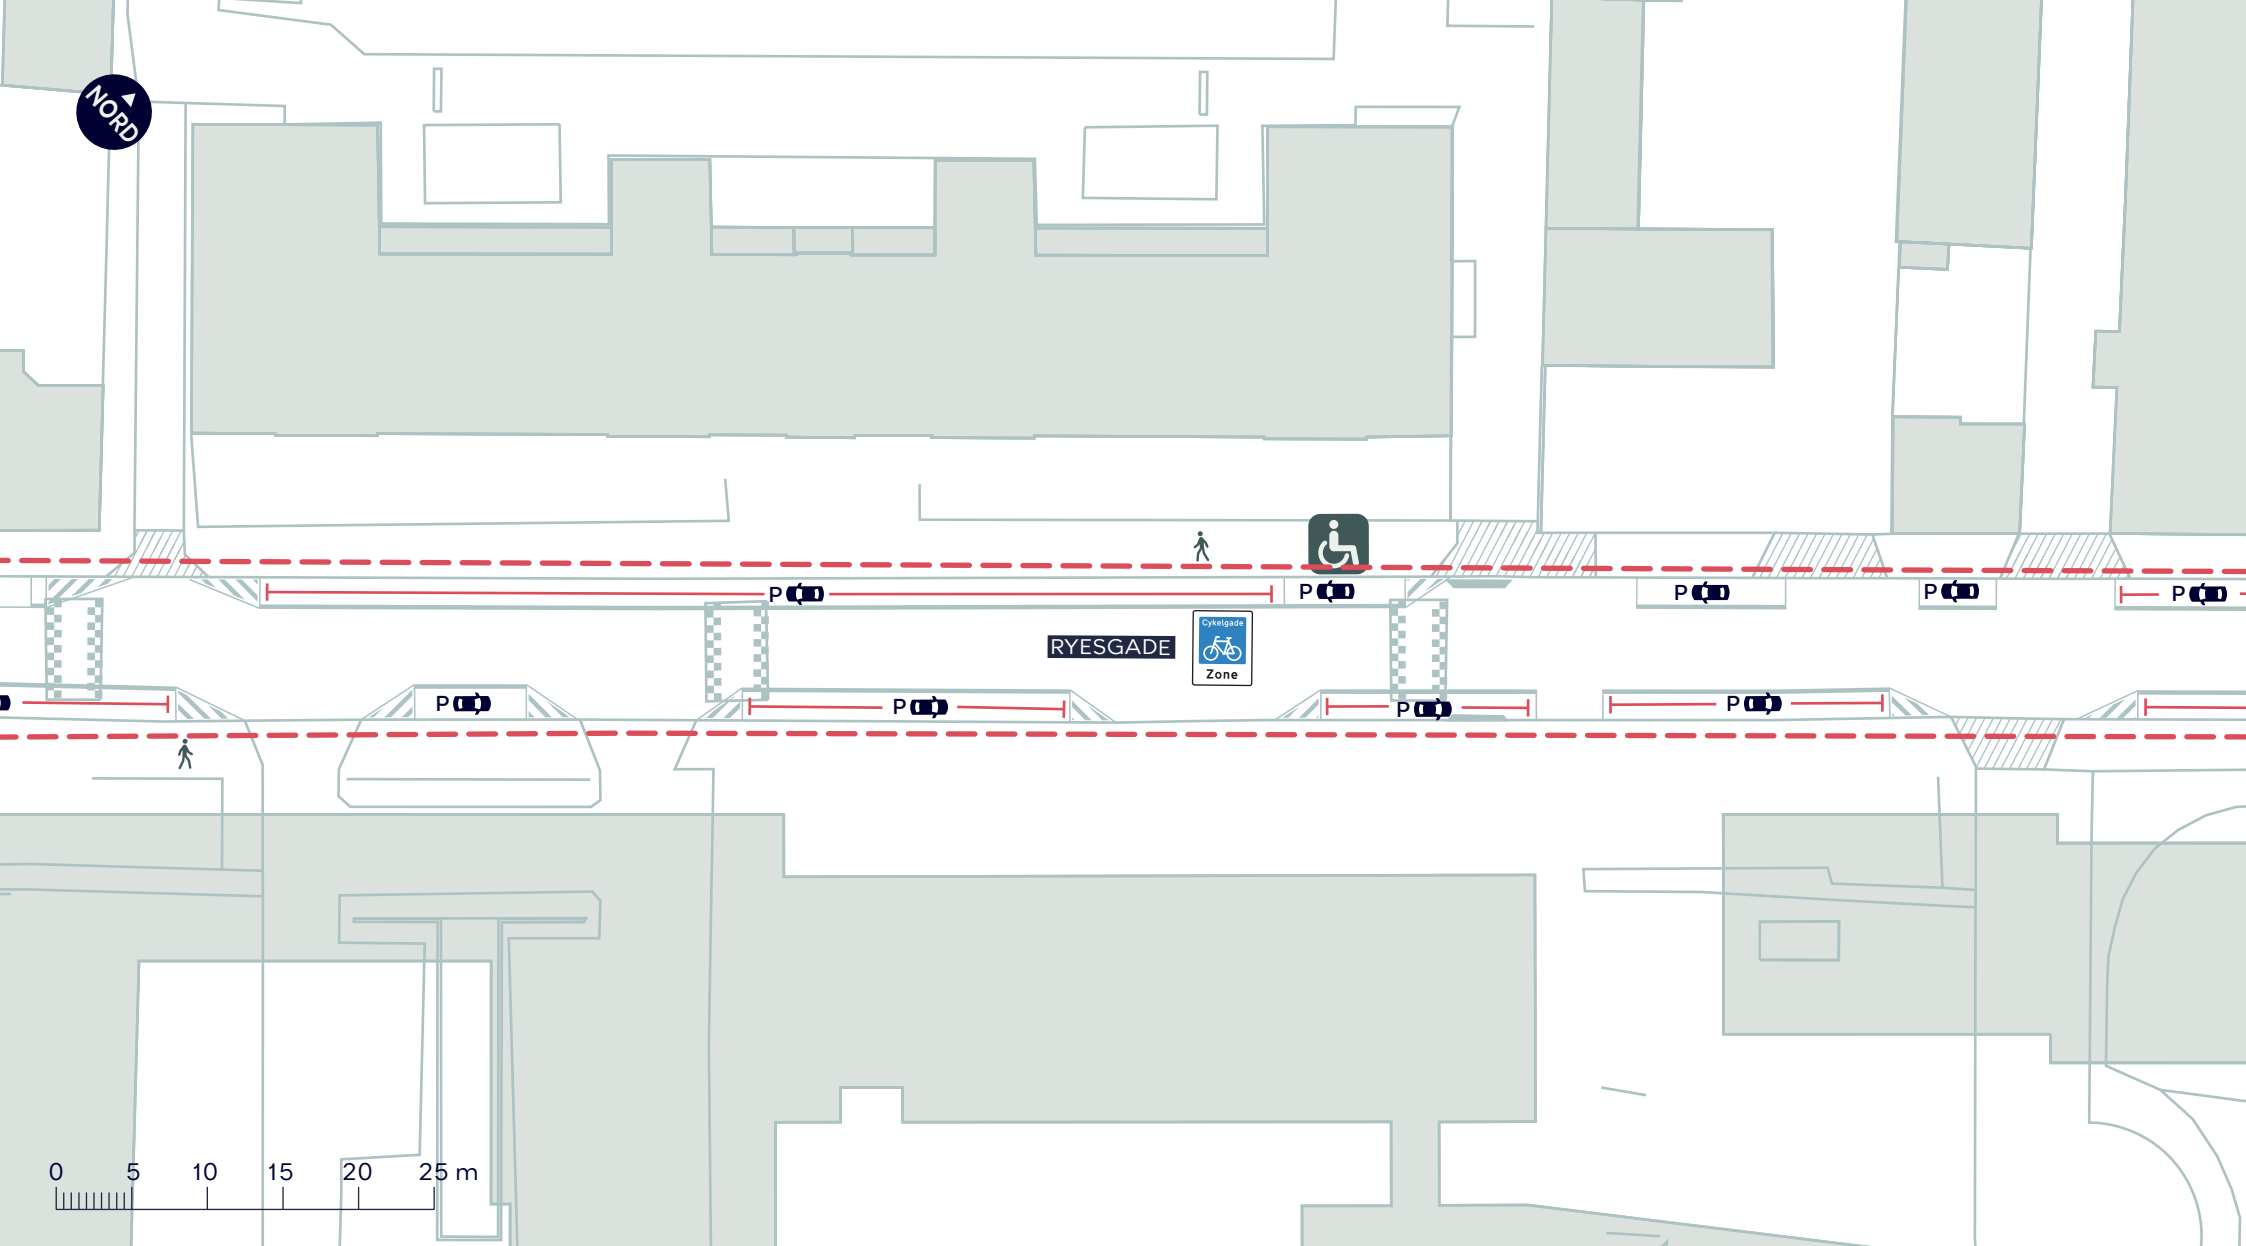

--- Anlægsområde


////// Eksisterende overkørsel

CYKELGADER, PULJE B23

Nørrebro
Projektforslag

BILAG 4D



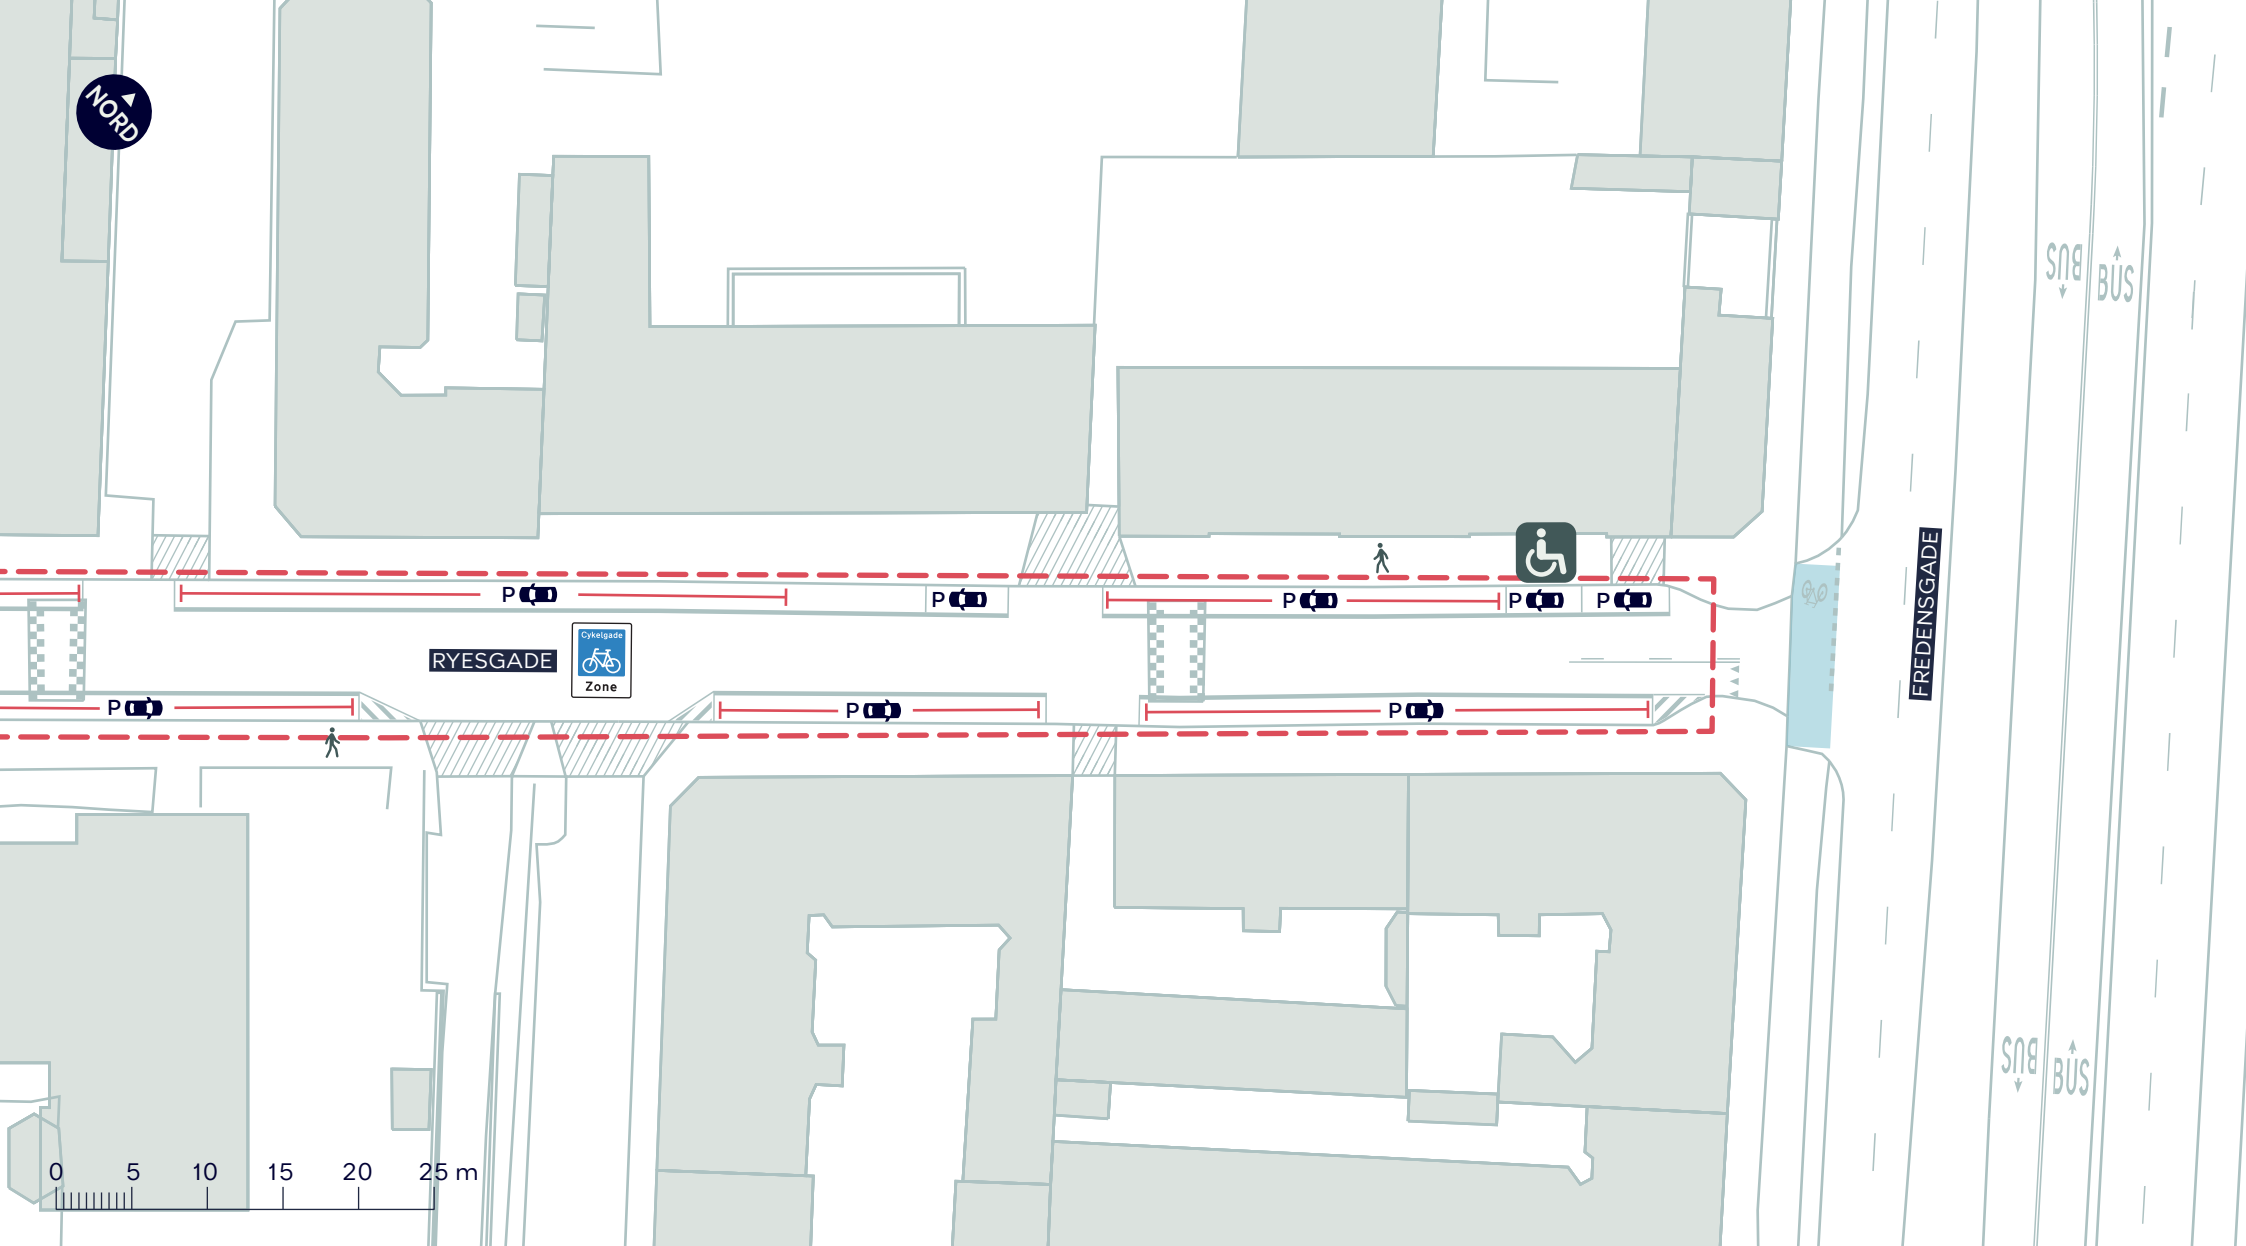

--- Anlægsområde

////// Eksisterende overkørsel


CYKELGADER, PULJE B23

Nørrebro

Projektforslag

BILAG 4E



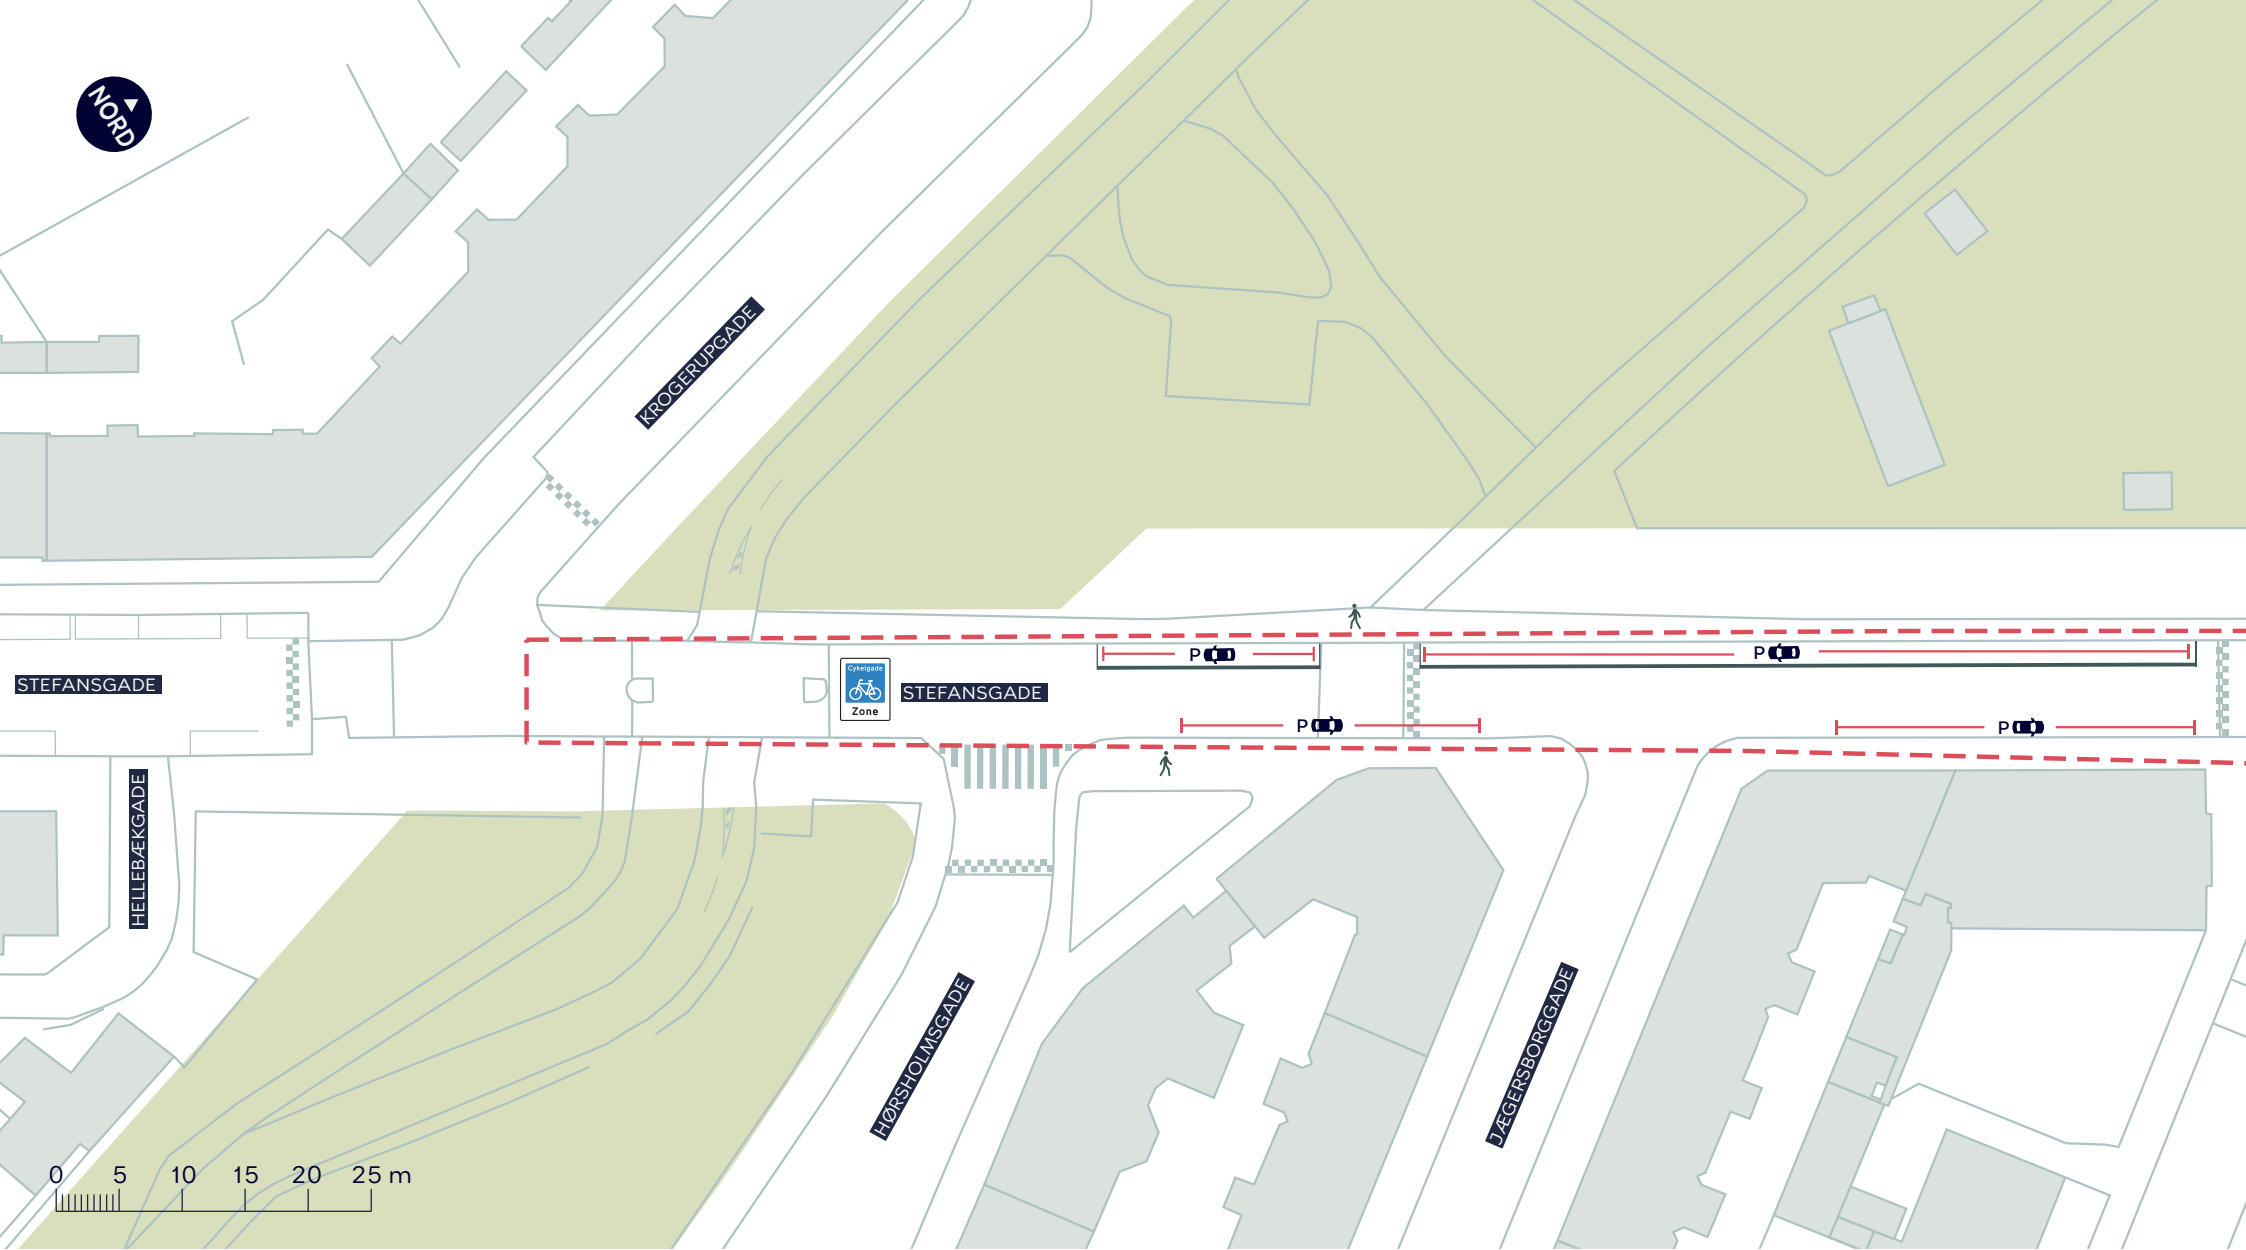

--- Anlægsområde


CYKELGADER, PULJE B23

Nørrebro

Projektforslag

BILAG 4F



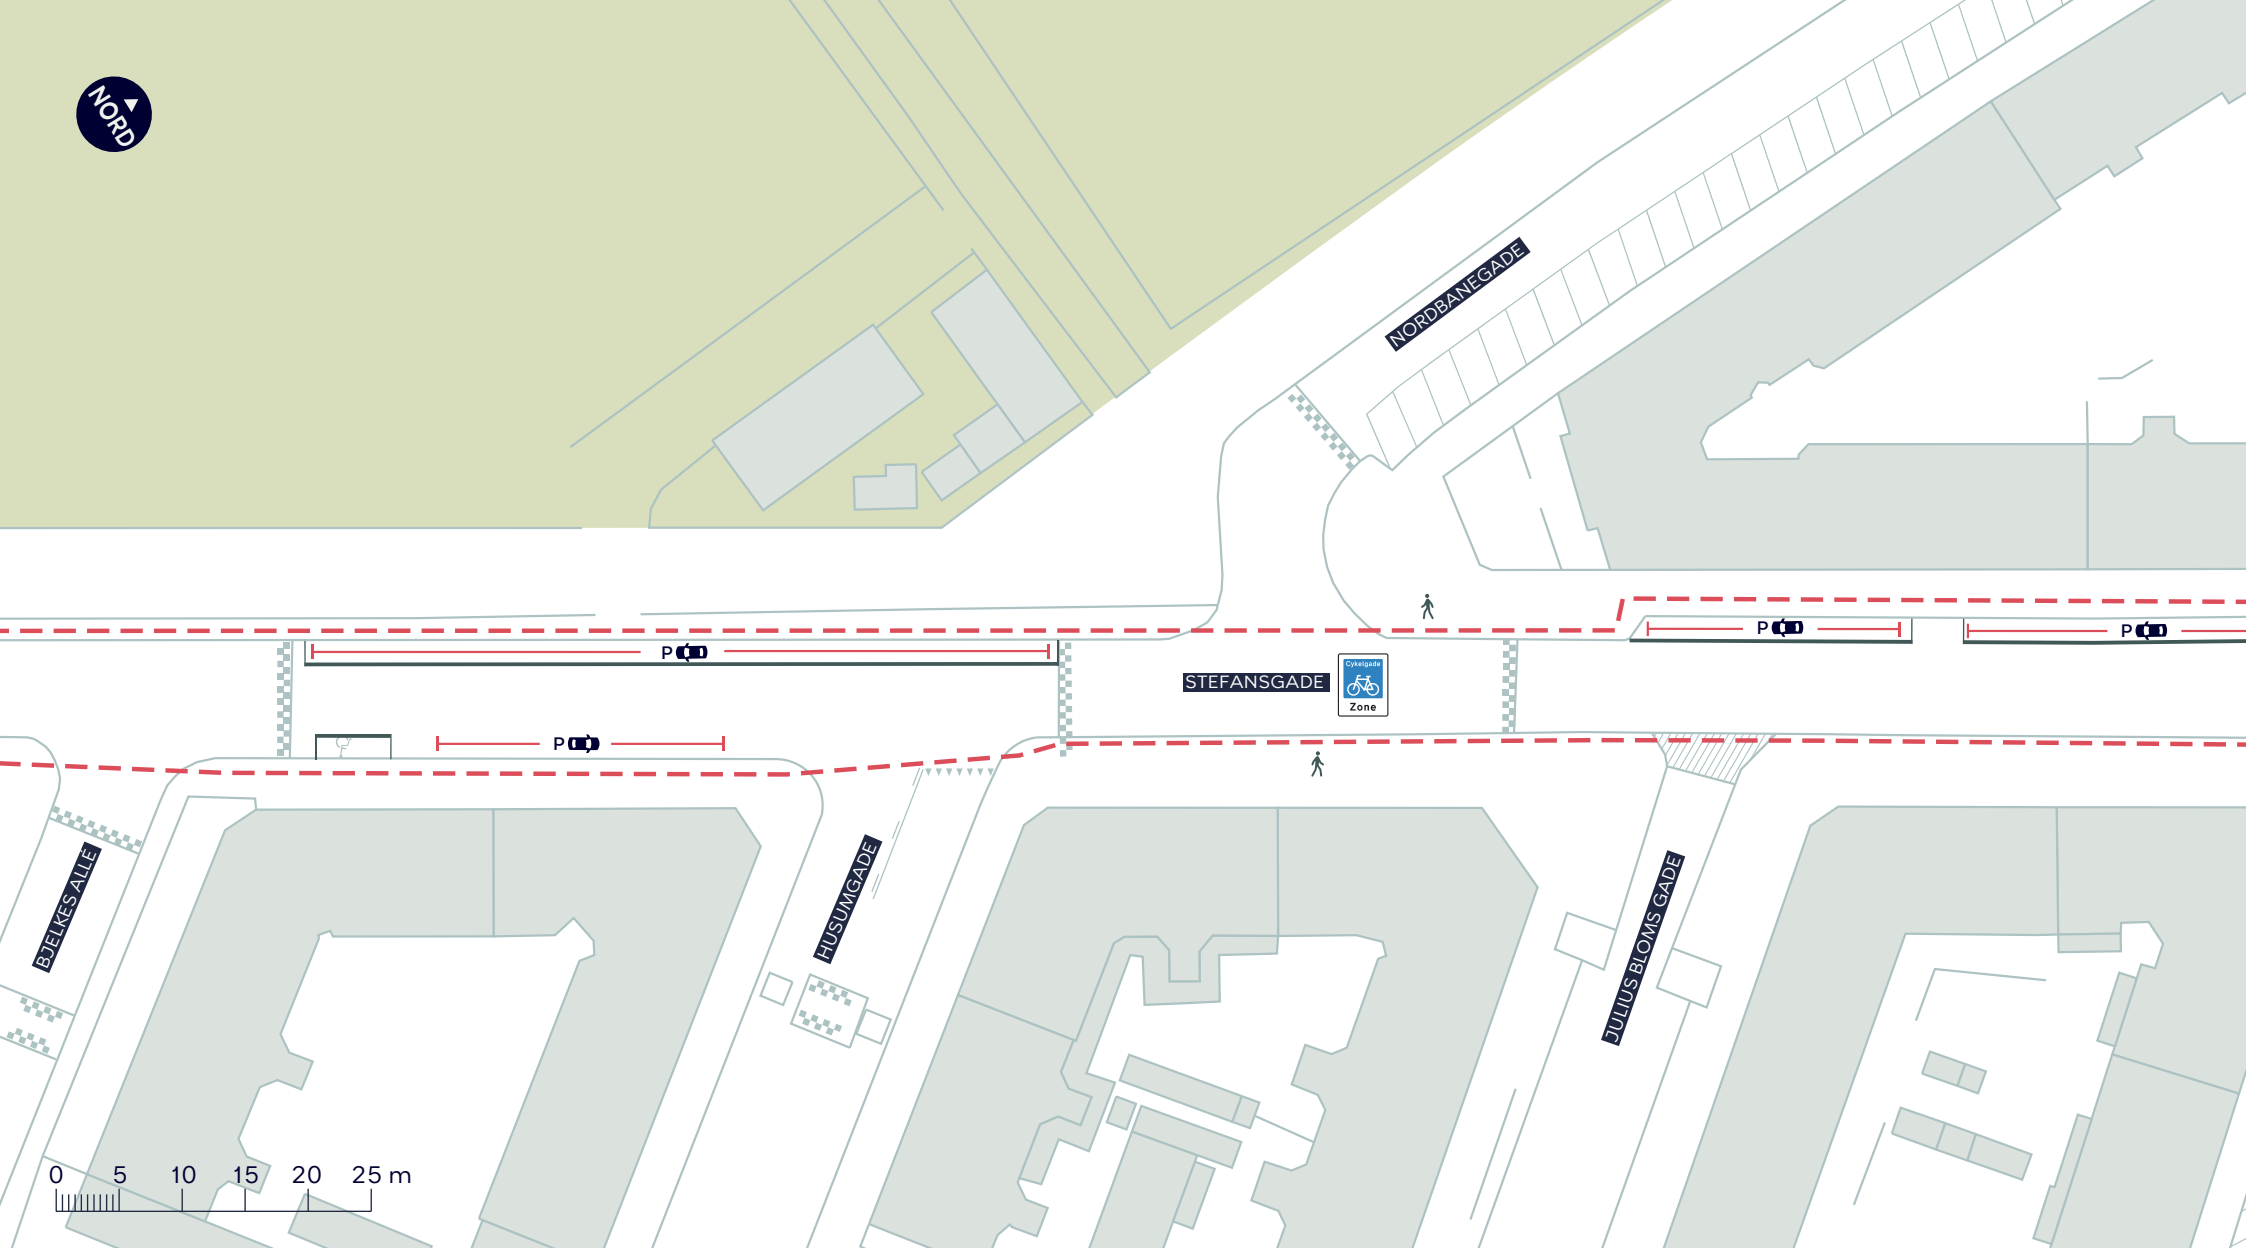

--- Anlægsområde

////// Eksisterende overkørsel


CYKELGADER, PULJE B23

Nørrebro

Projektforslag

BILAG 4G



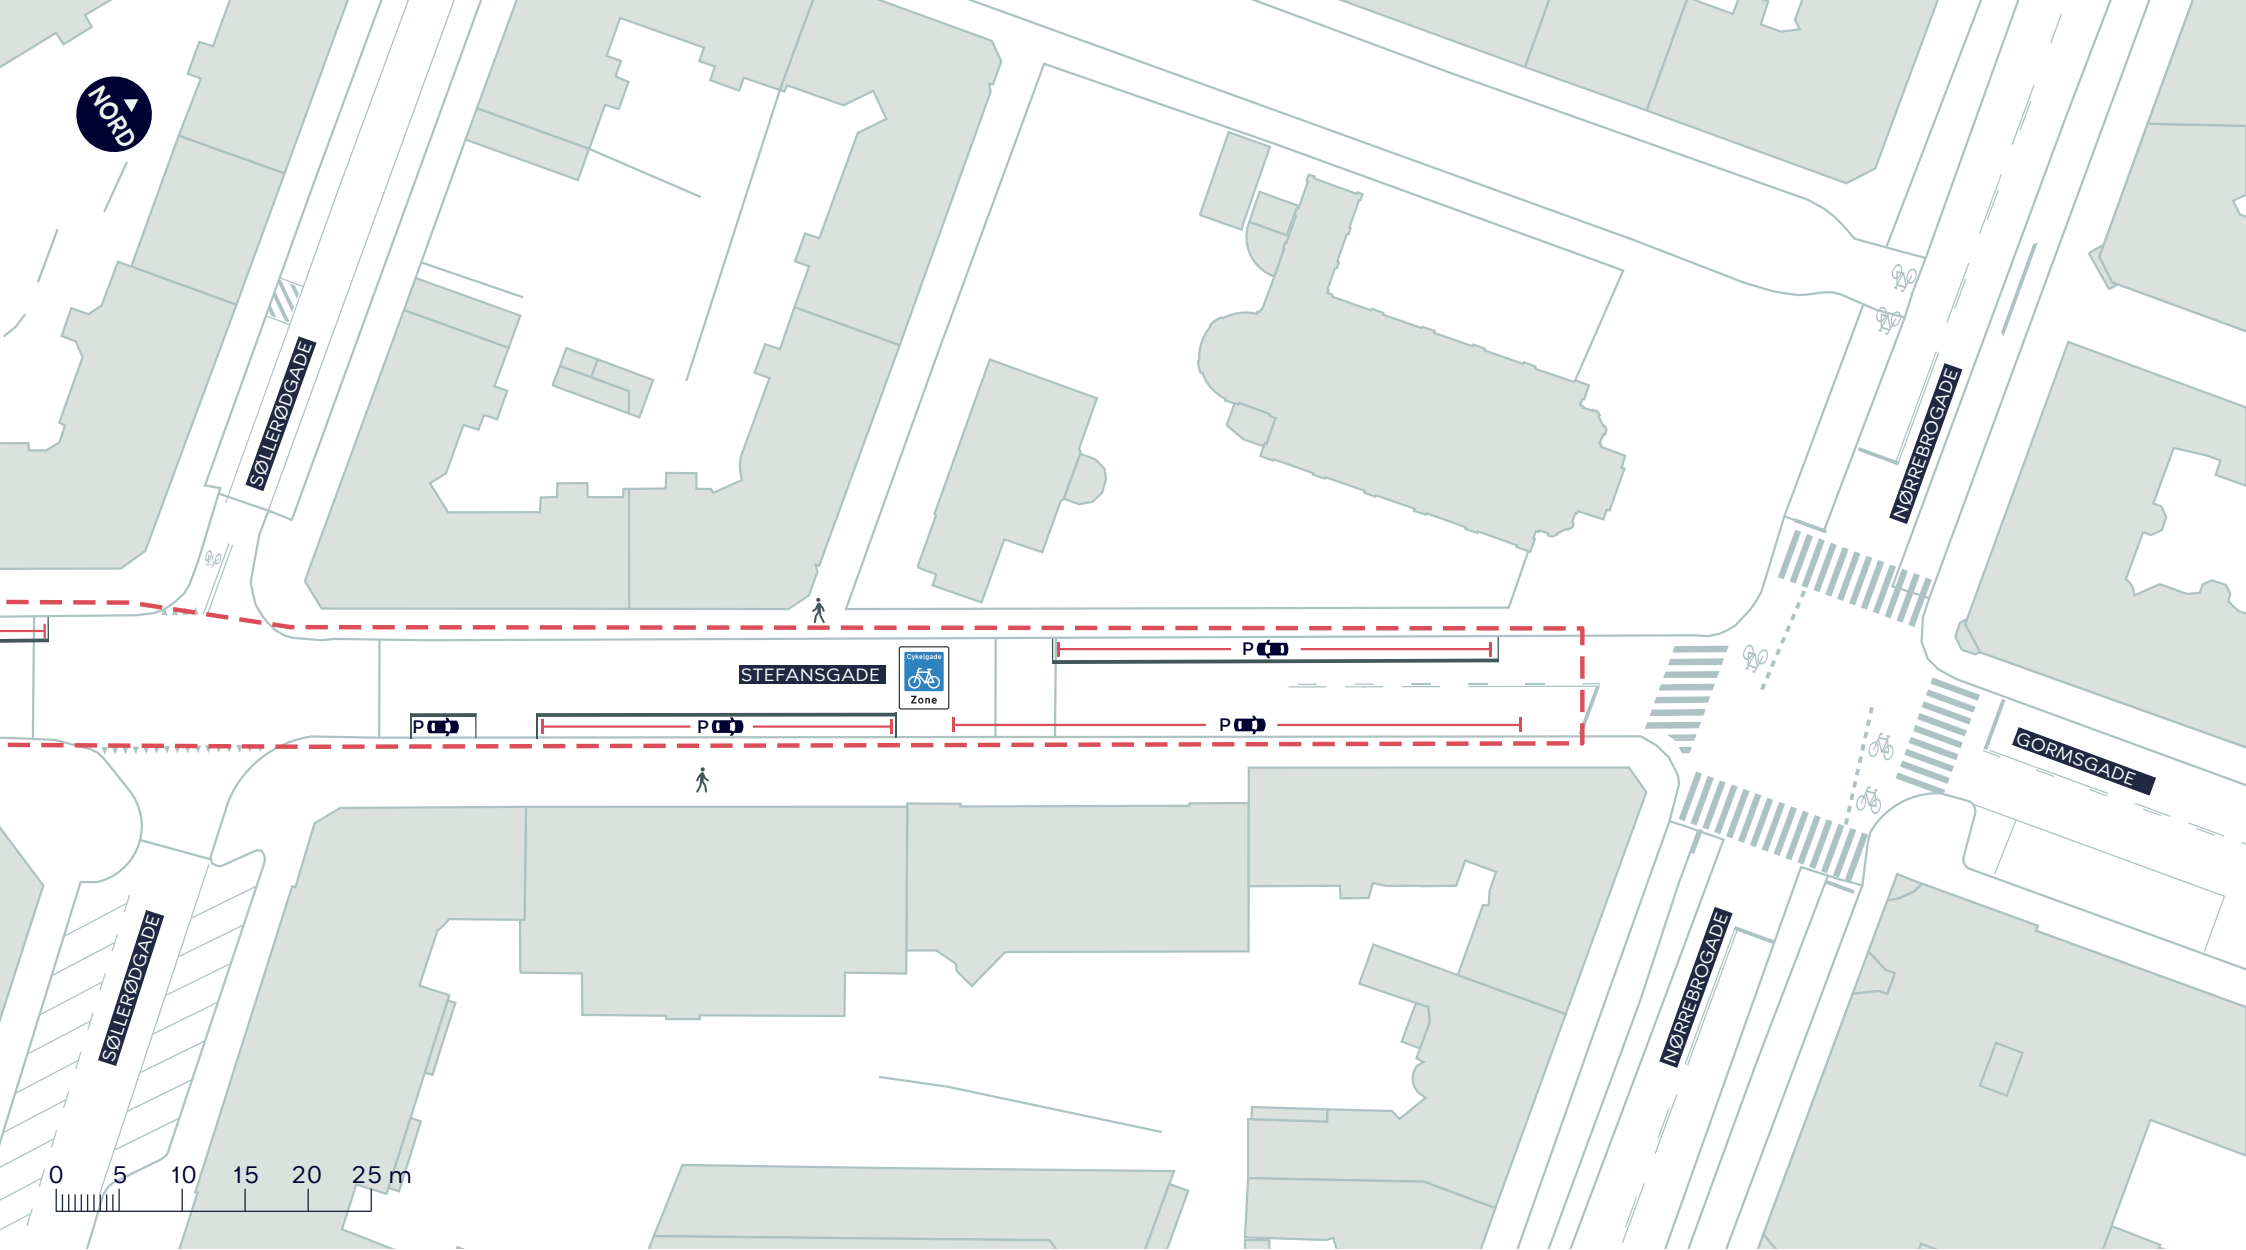

--- Anlægsområde


CYKELGADER, PULJE B23

Nørrebro

Projektforslag

BILAG 4H



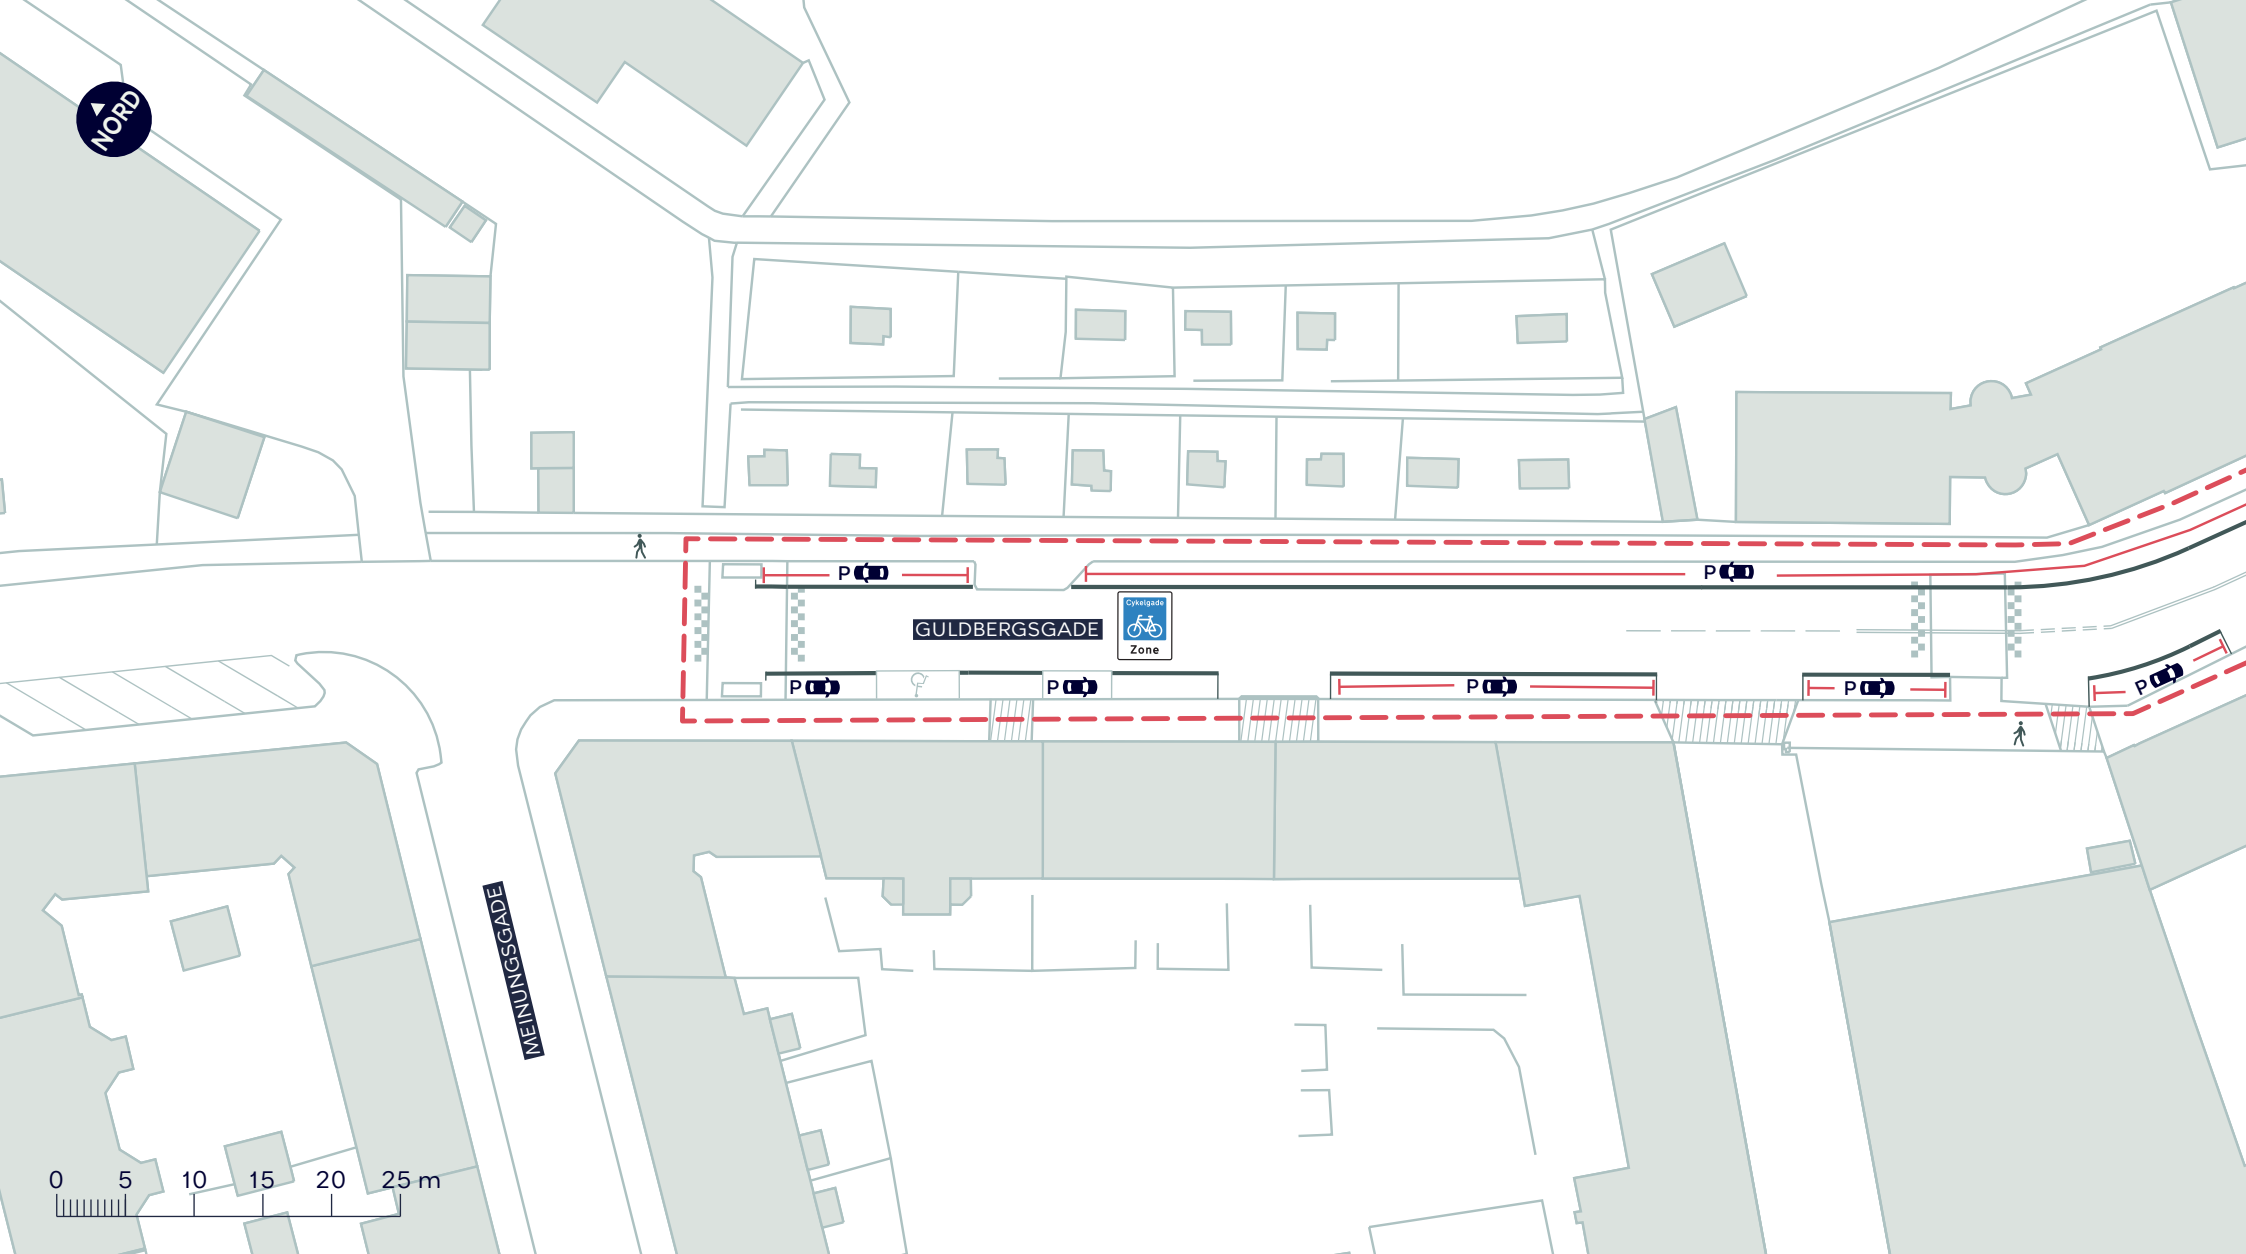

--- Anlægsområde

//// Eksisterende overkørsel


CYKELGADER, PULJE B23

Nørrebro

Projektforslag

BILAG 4I



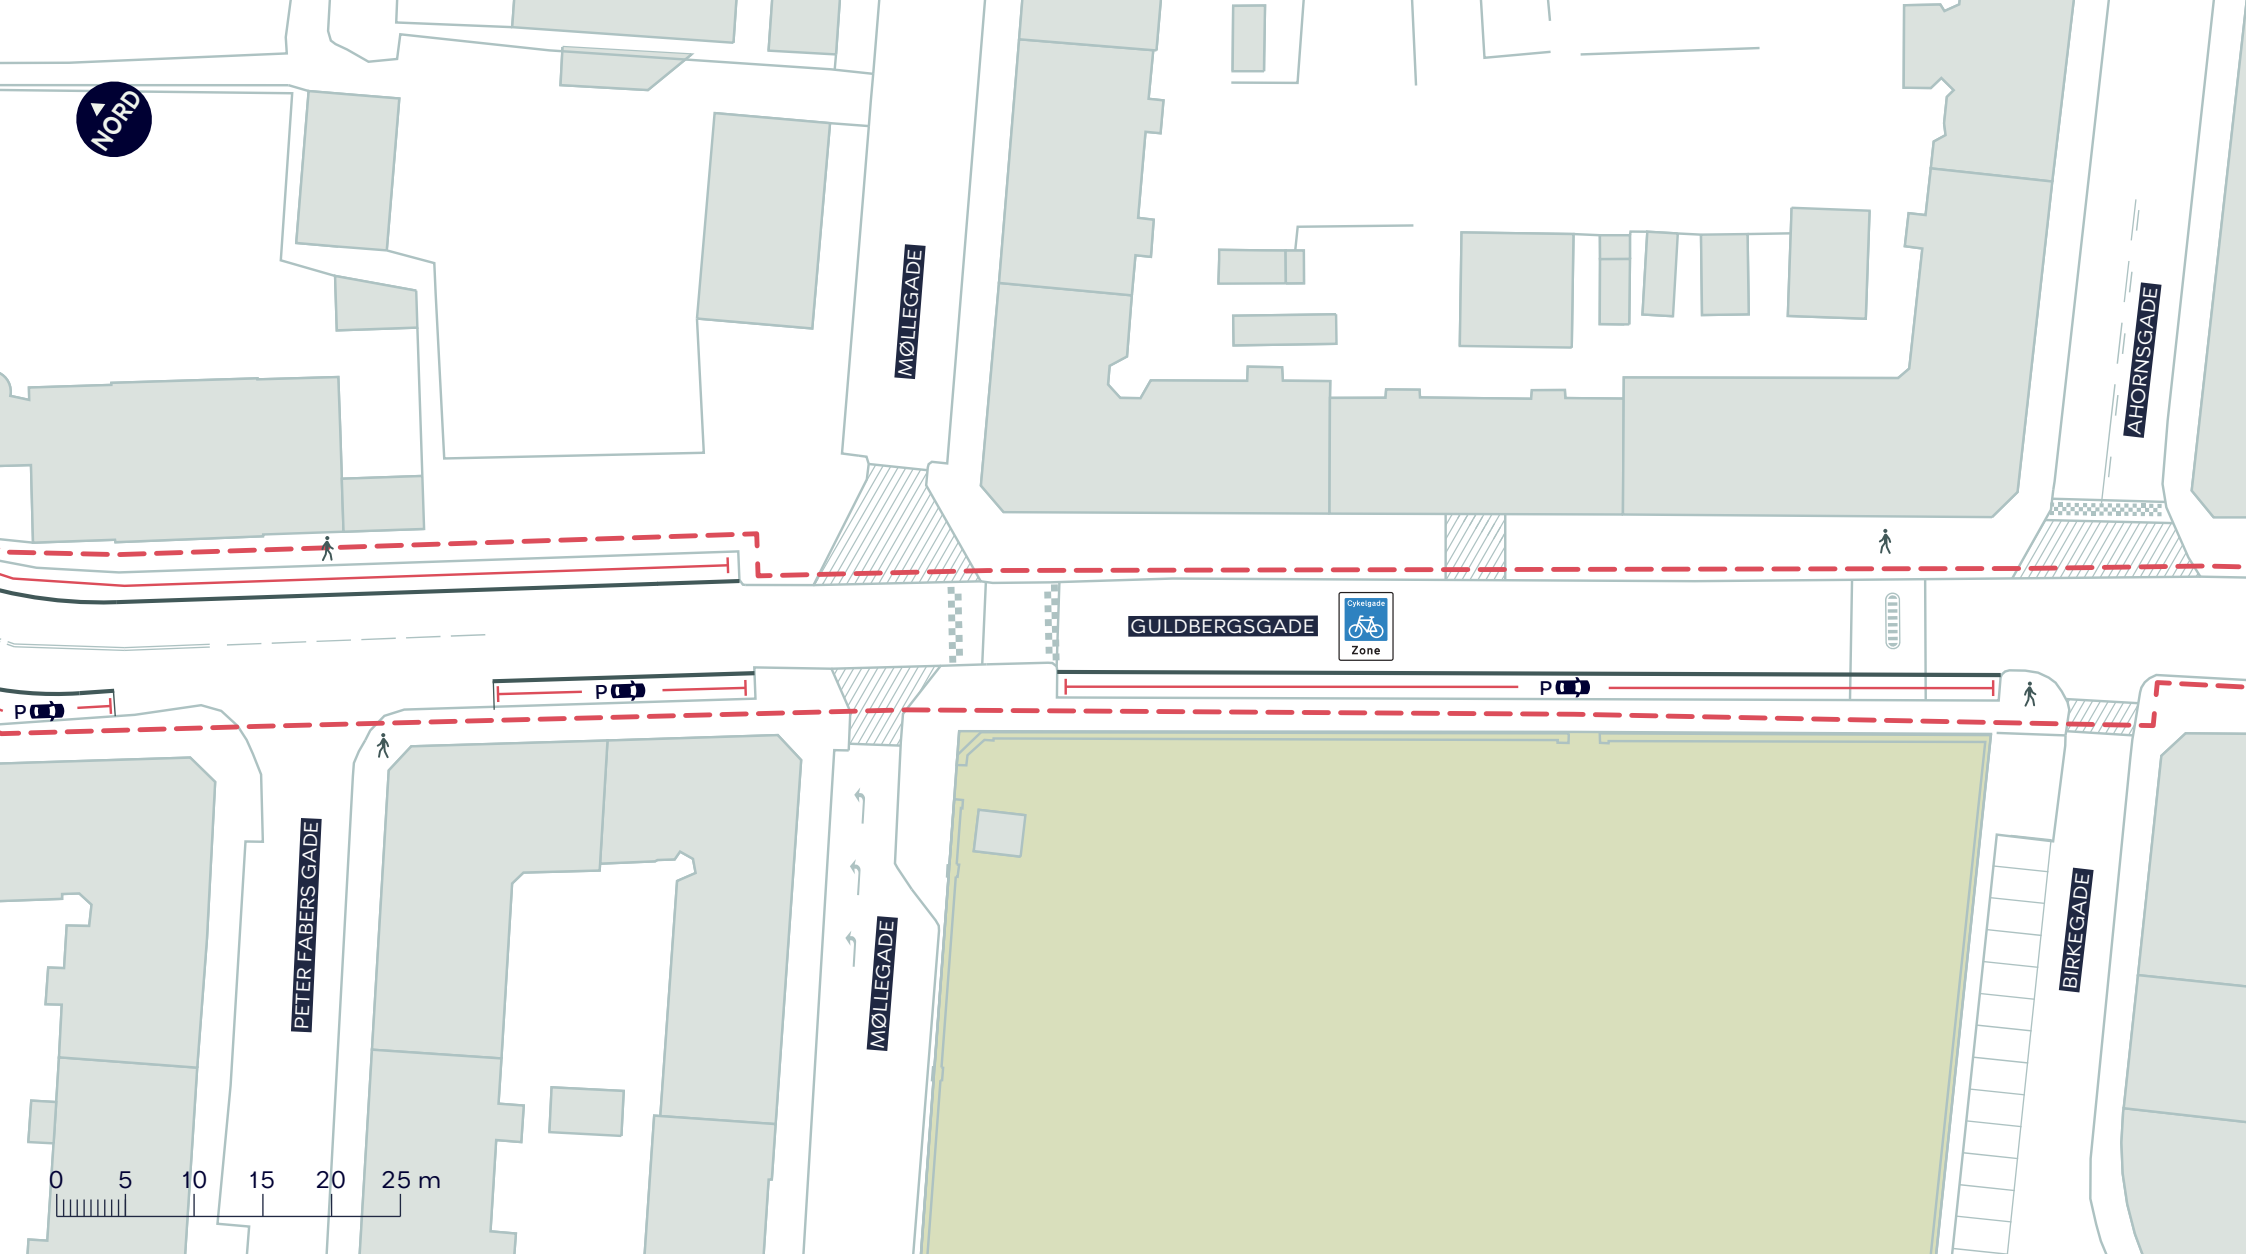

--- Anlægsområde

////// Eksisterende overkørsel


CYKELGADER, PULJE B23

Nørrebro

Projektforslag

BILAG 4J



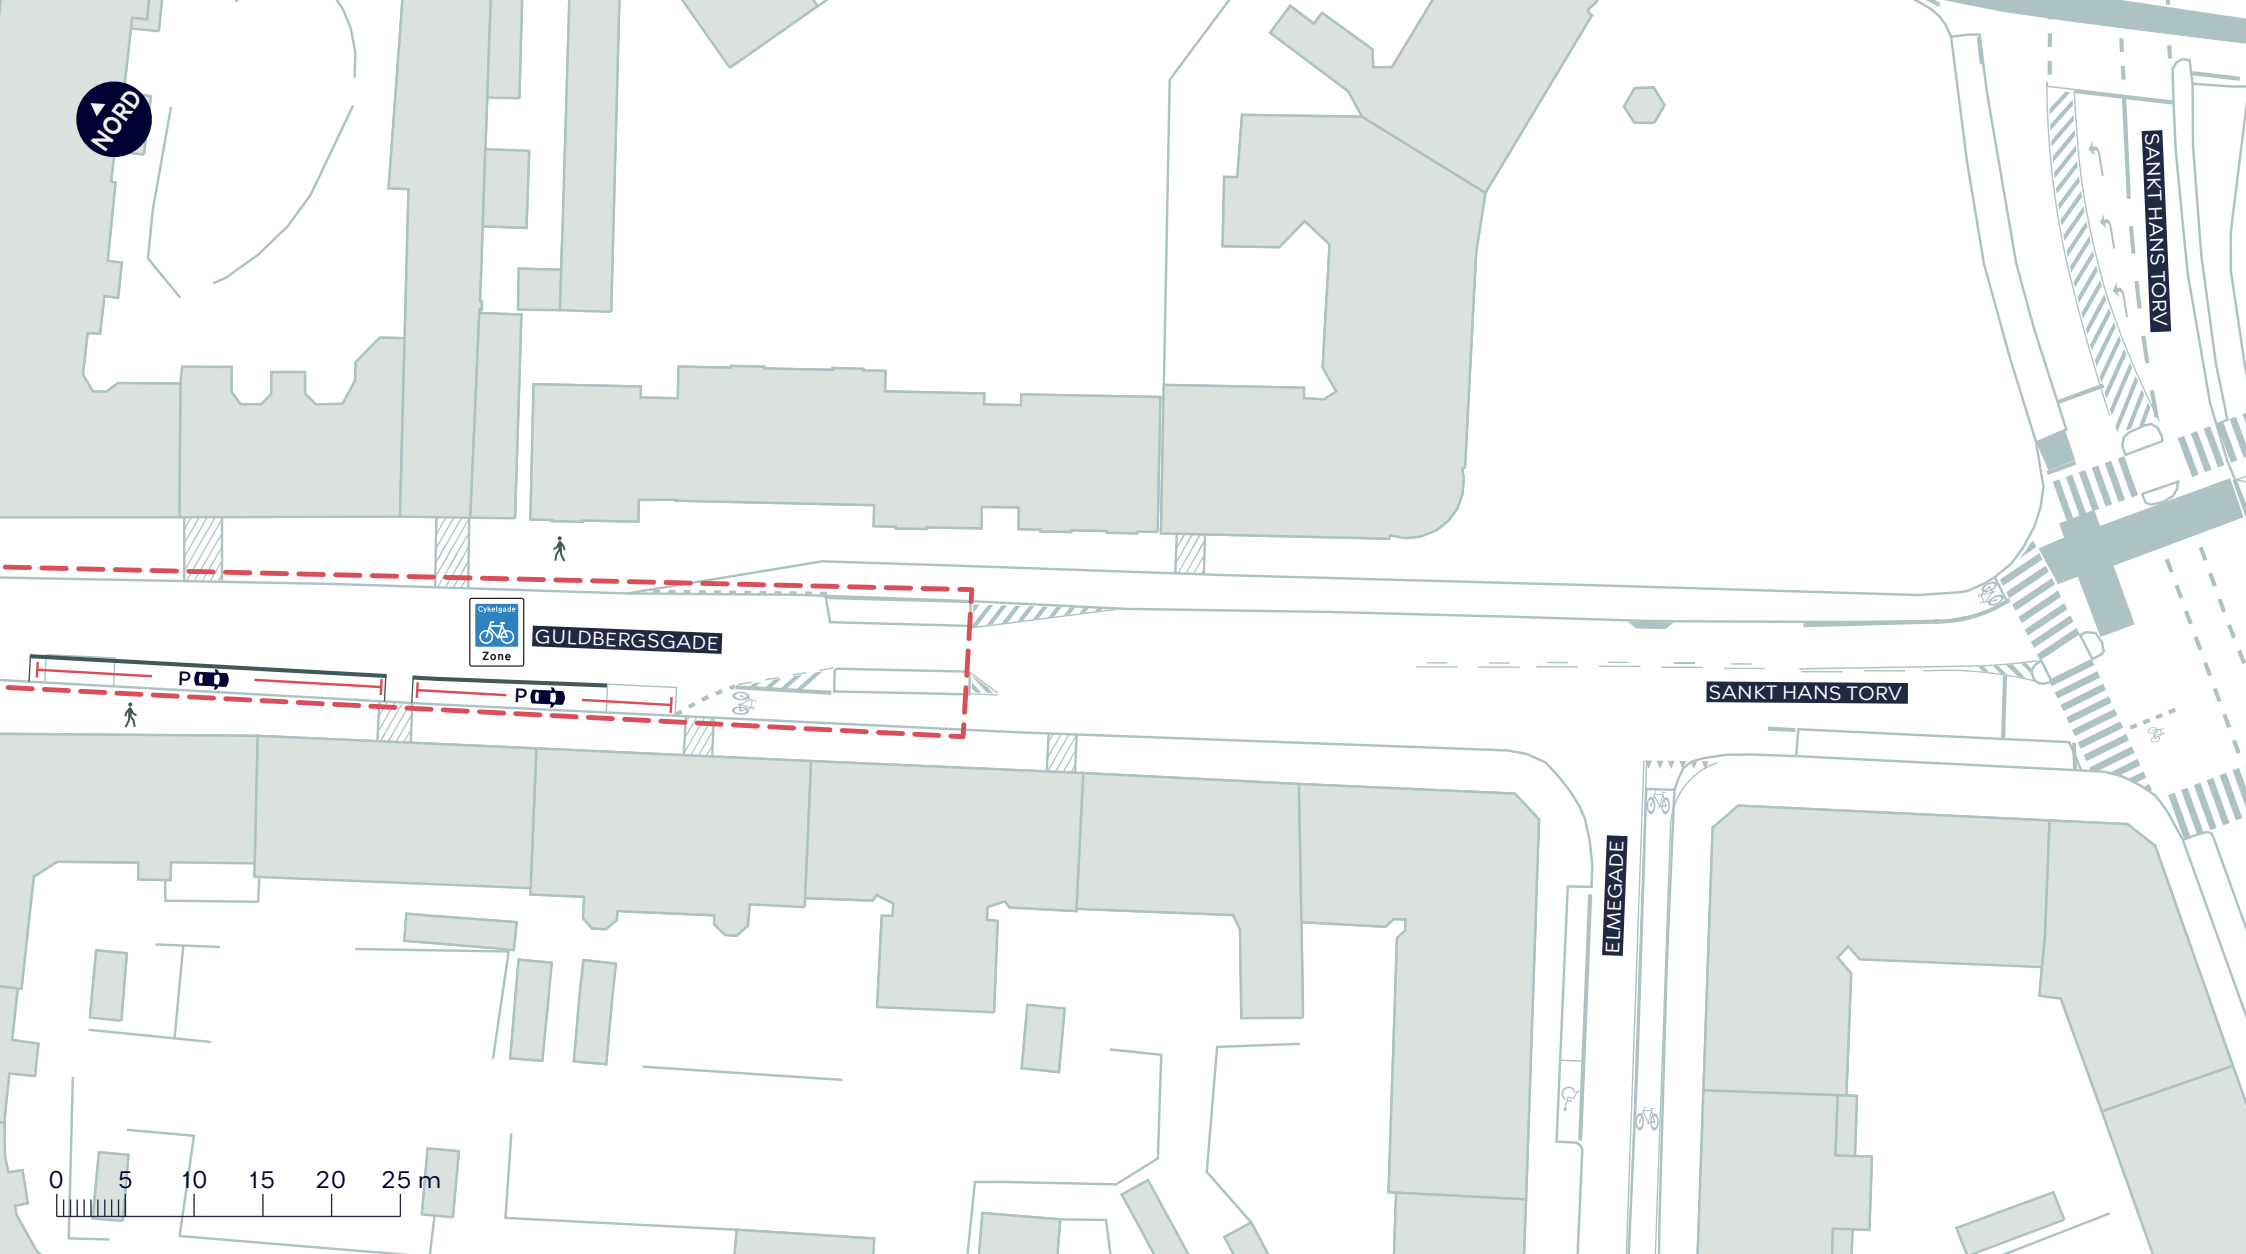

- - - Anlægsområde
- ////// Eksisterende overkørsel

CYKELGADER, PULJE B23
 Nørrebro
 Projektforslag
BILAG 4K

