


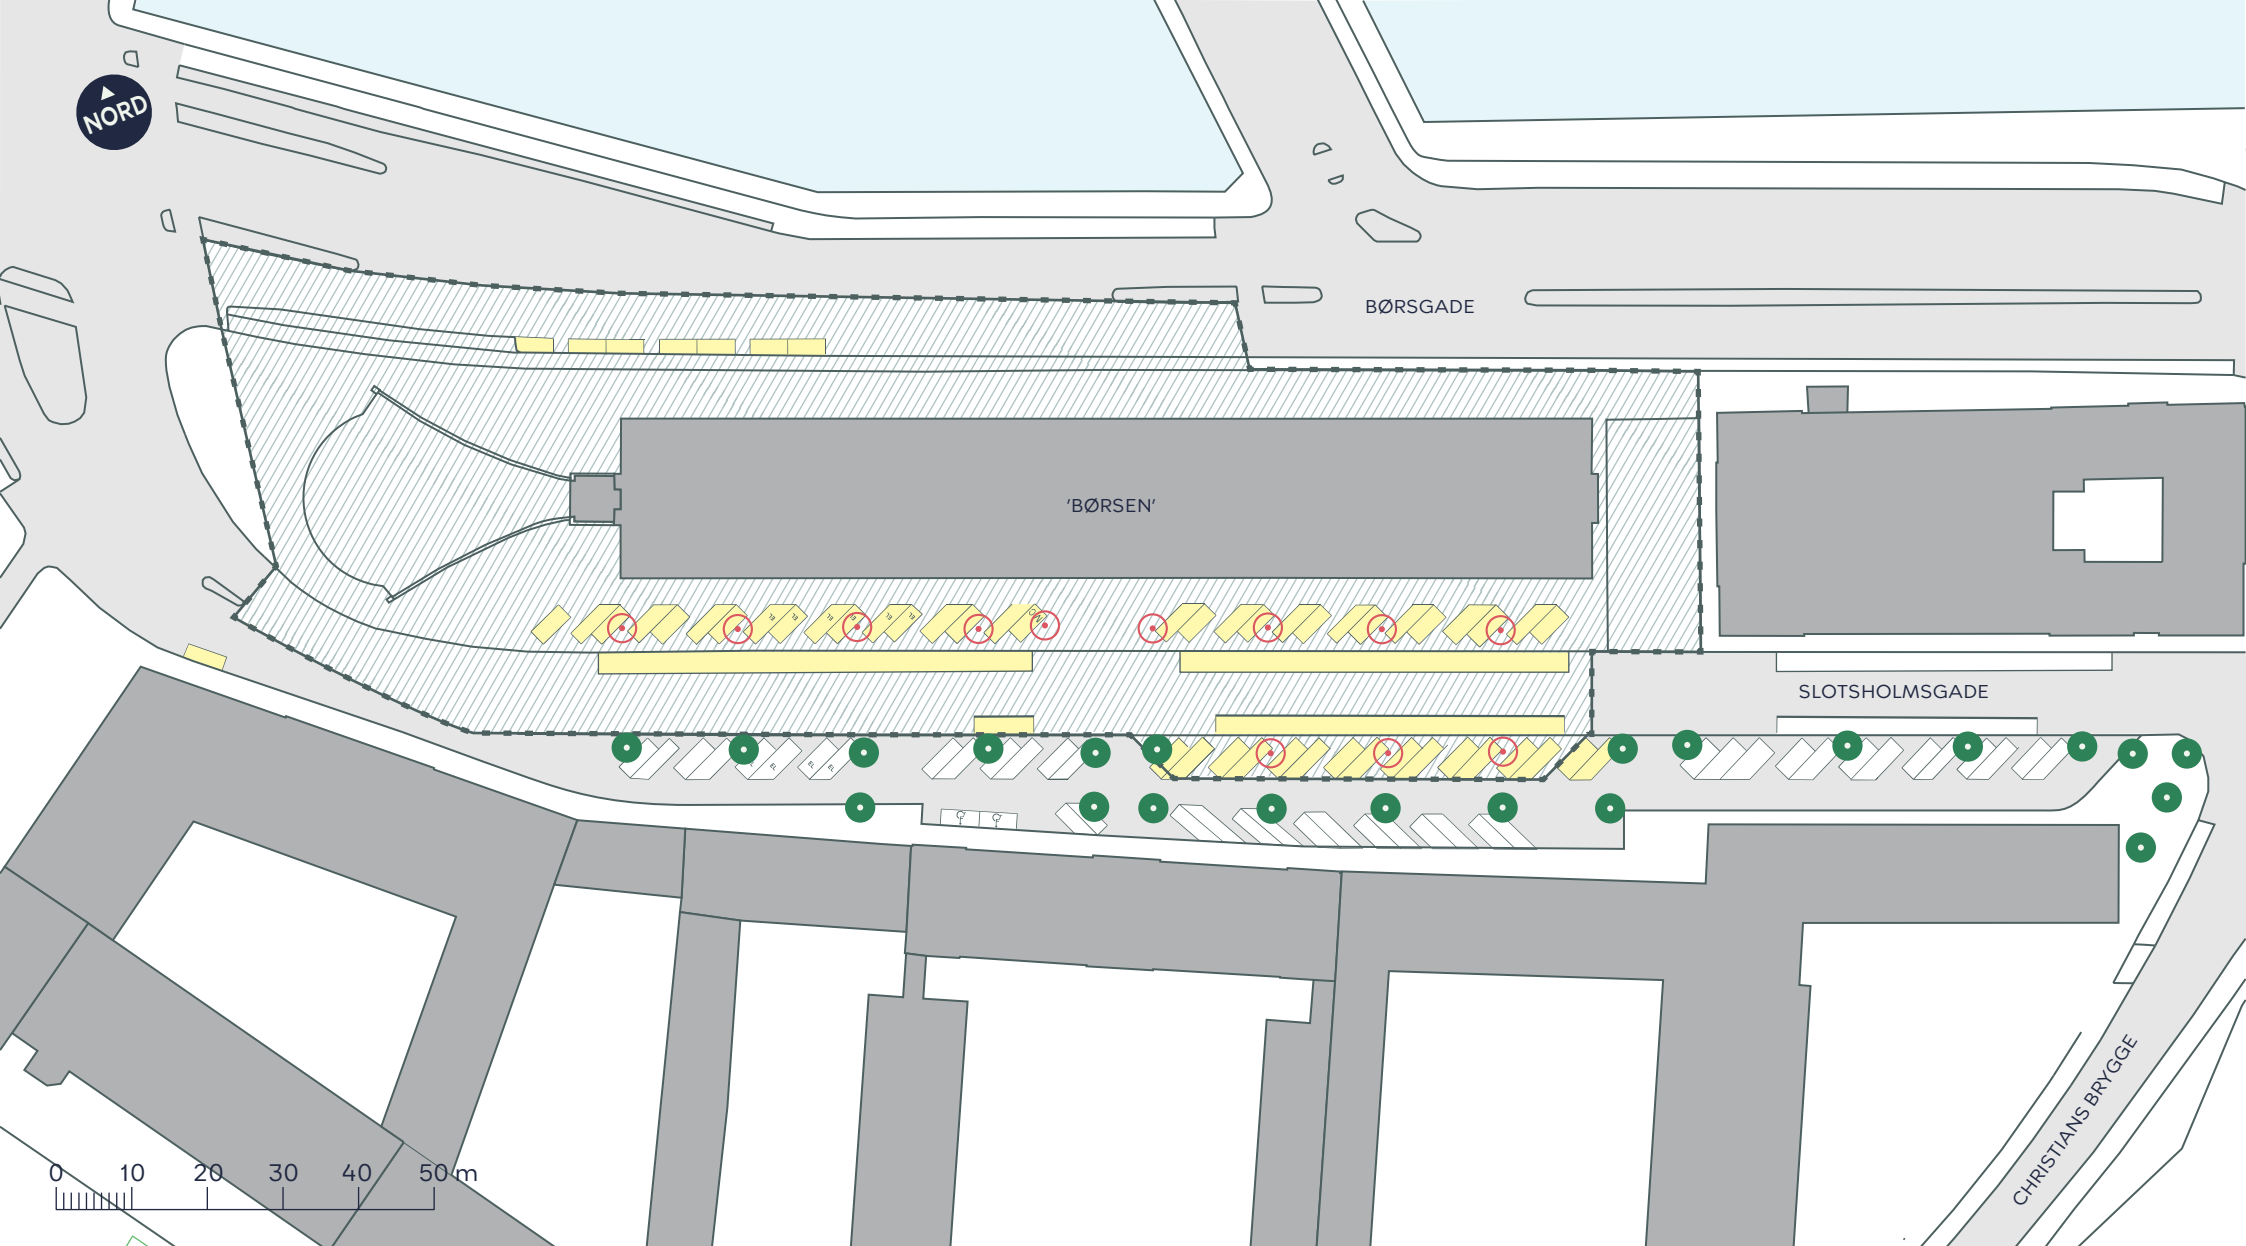

Byggepladshegn

Byggeplads



Træ



Træ der er fældet (12 stk.)



Parkeringspladser der er nedlagt (81 stk.)

BYGGEPLADS I SLOTSHOLMSGADE

Indre By

Eksisterende forhold

BILAG 3

