


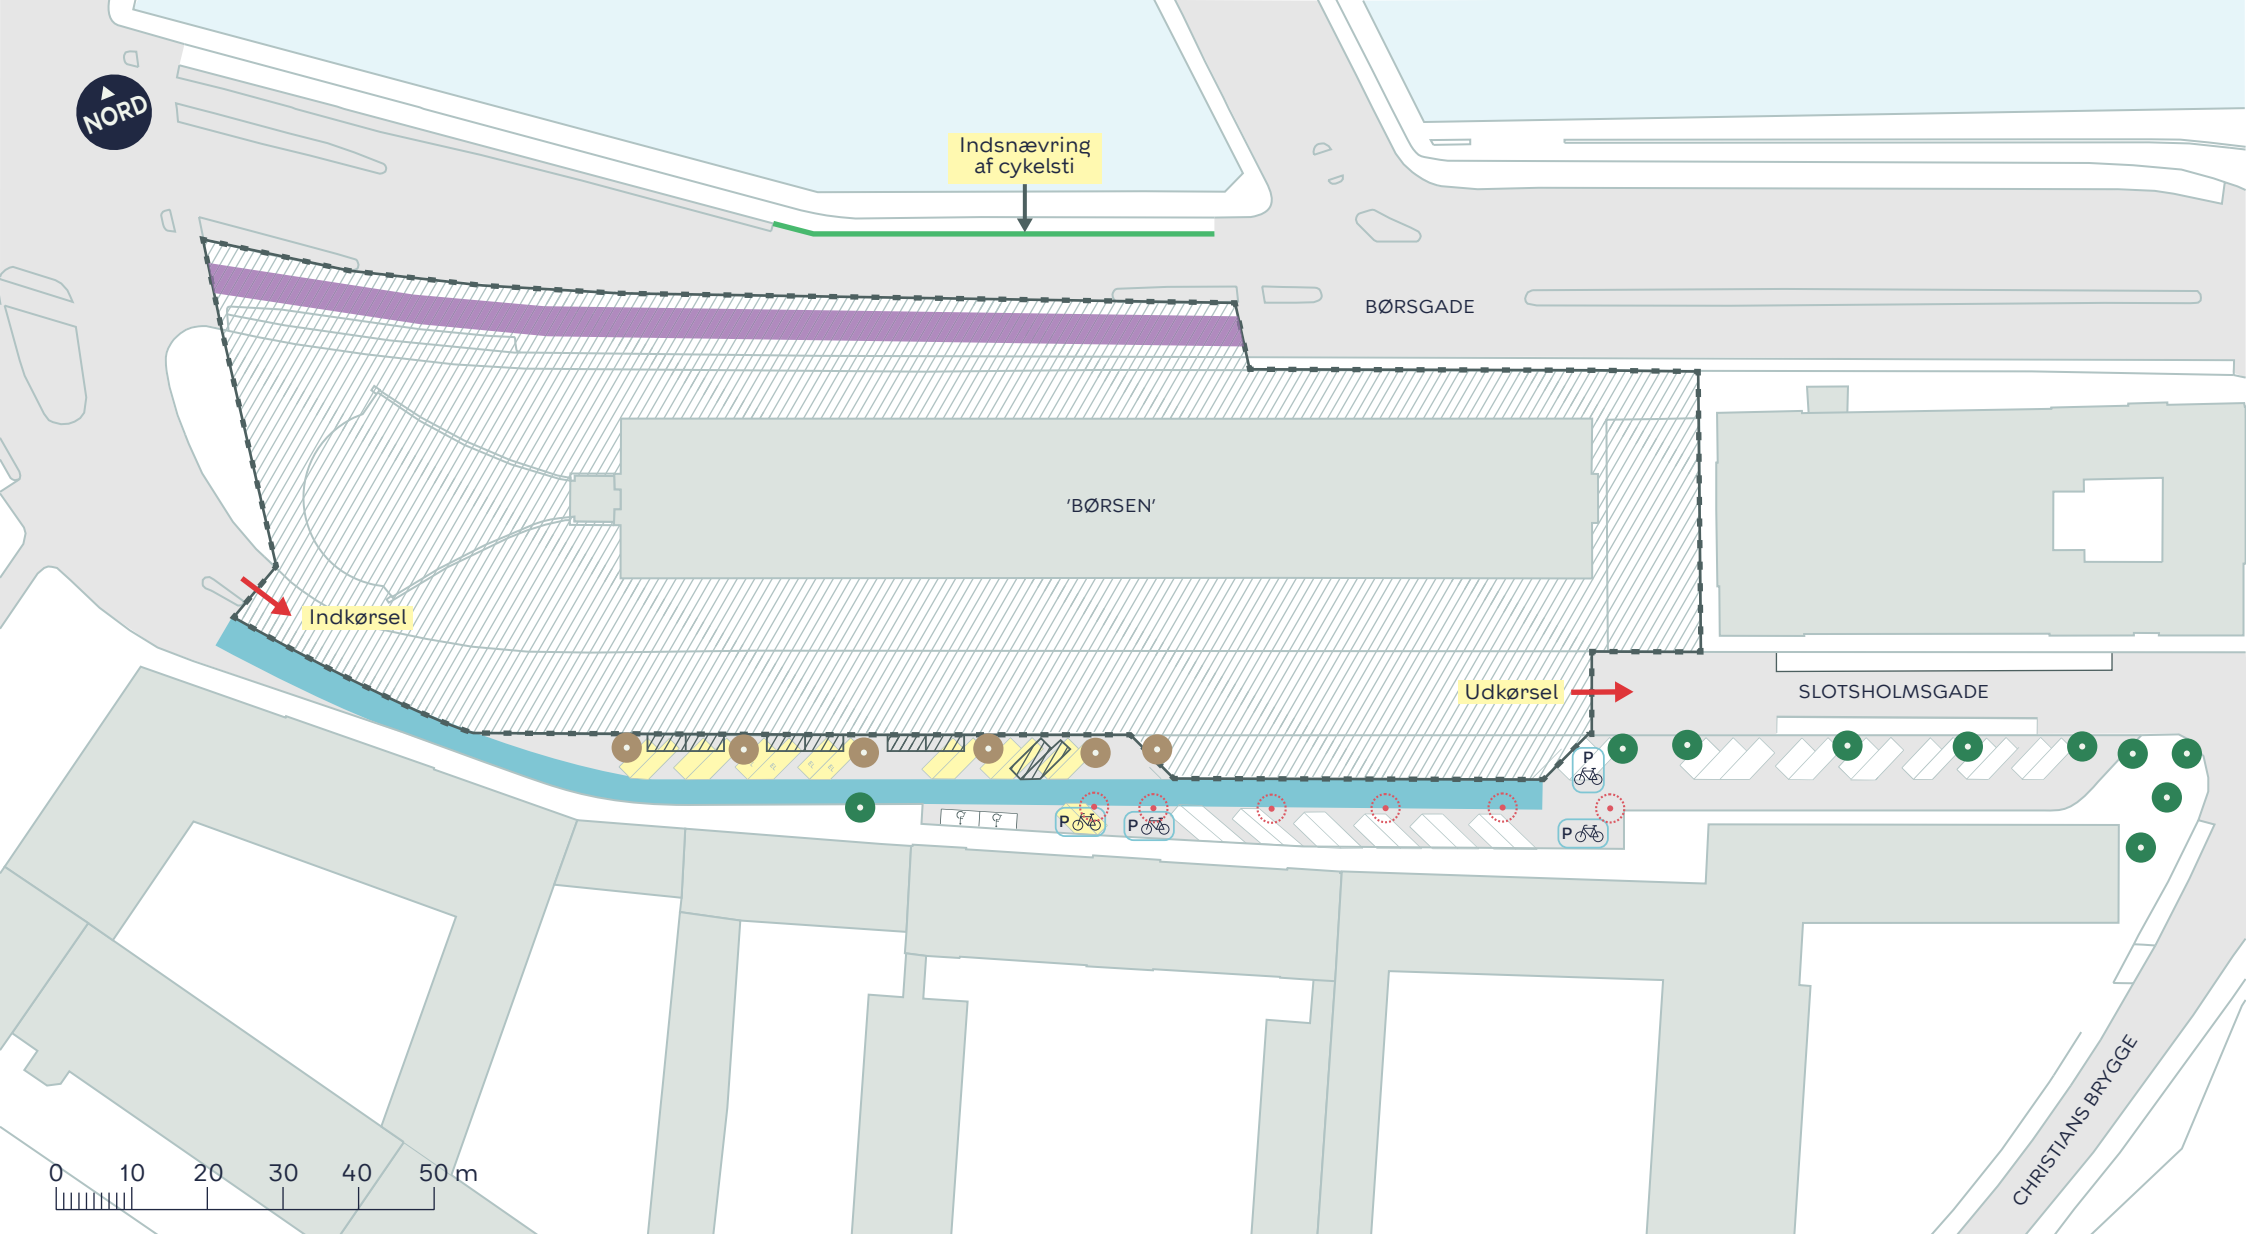

Byggepladshegn

Byggeplads

Cykelgade

Parkeringspladser (8 stk.)

Cykelparkering

Cykeltunnel med formidlingsplatform ovenpå

Træ

Træ der beskæres (fældes måske)

Træ der fældes pga. vejprojekt (6 stk.)

Parkeringspladser der nedlægges (8 stk.)

Ind-/udkørsel

BYGGEPLADS I SLOTSHOLMSGADE

Indre By

Midlertidige forhold

BILAG 4

