

Signaturforklaring


- Fortovsareal
- Dobbeltrettet cykelsti
- Refuge / helle

Svanemølleruten, Østbanegade

Projektforslag

Bilag 2a



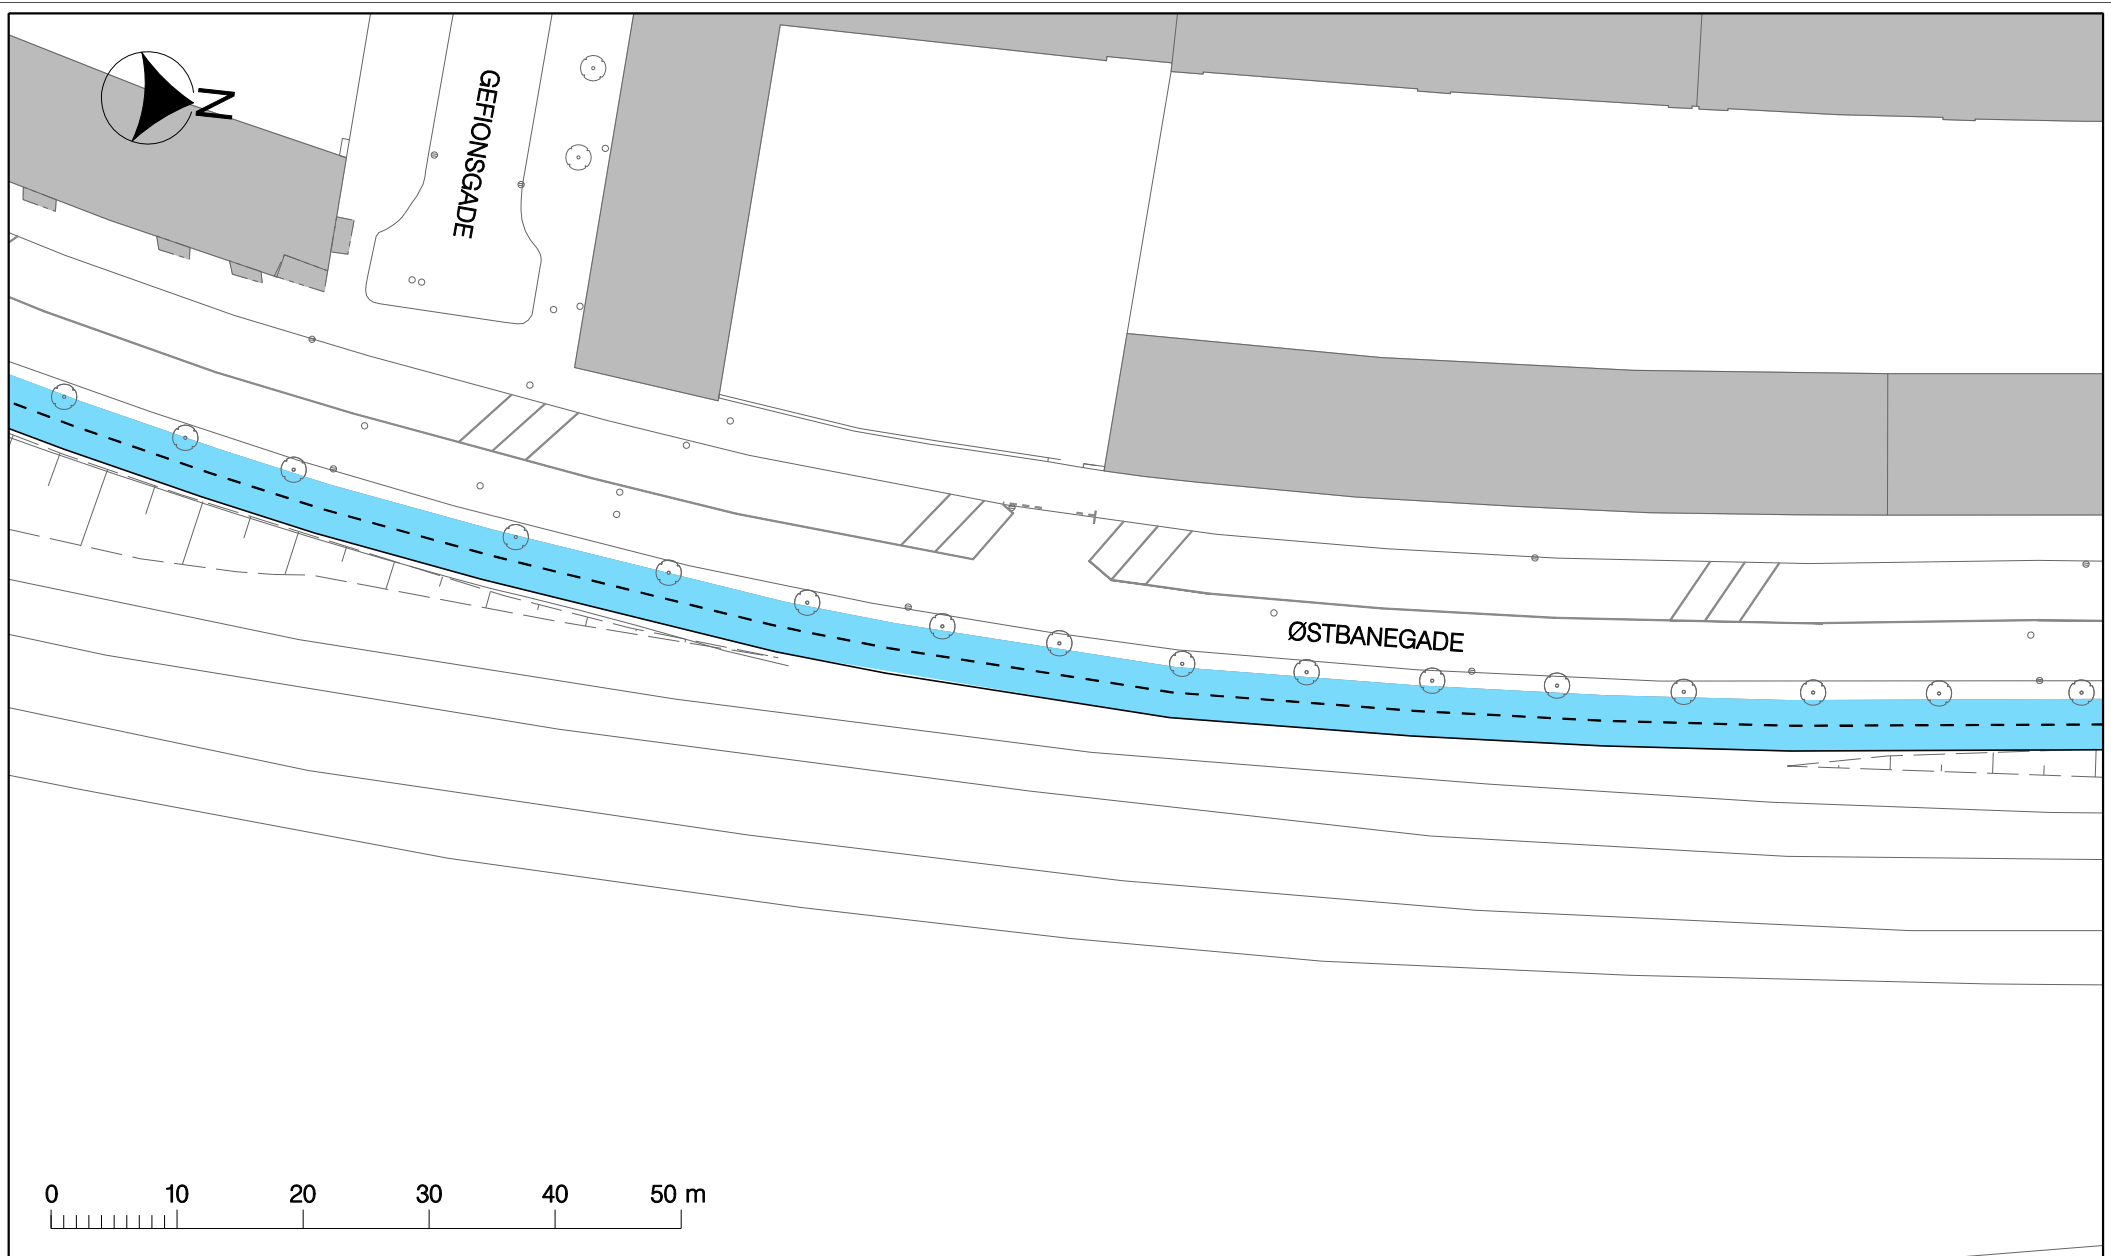

Signaturforklaring



- Fortovsareal
- Dobbeltrettet cykelsti
- Refuge/helle

Svanemølleruten, Østbanegade




Projektforslag

Bilag 2b

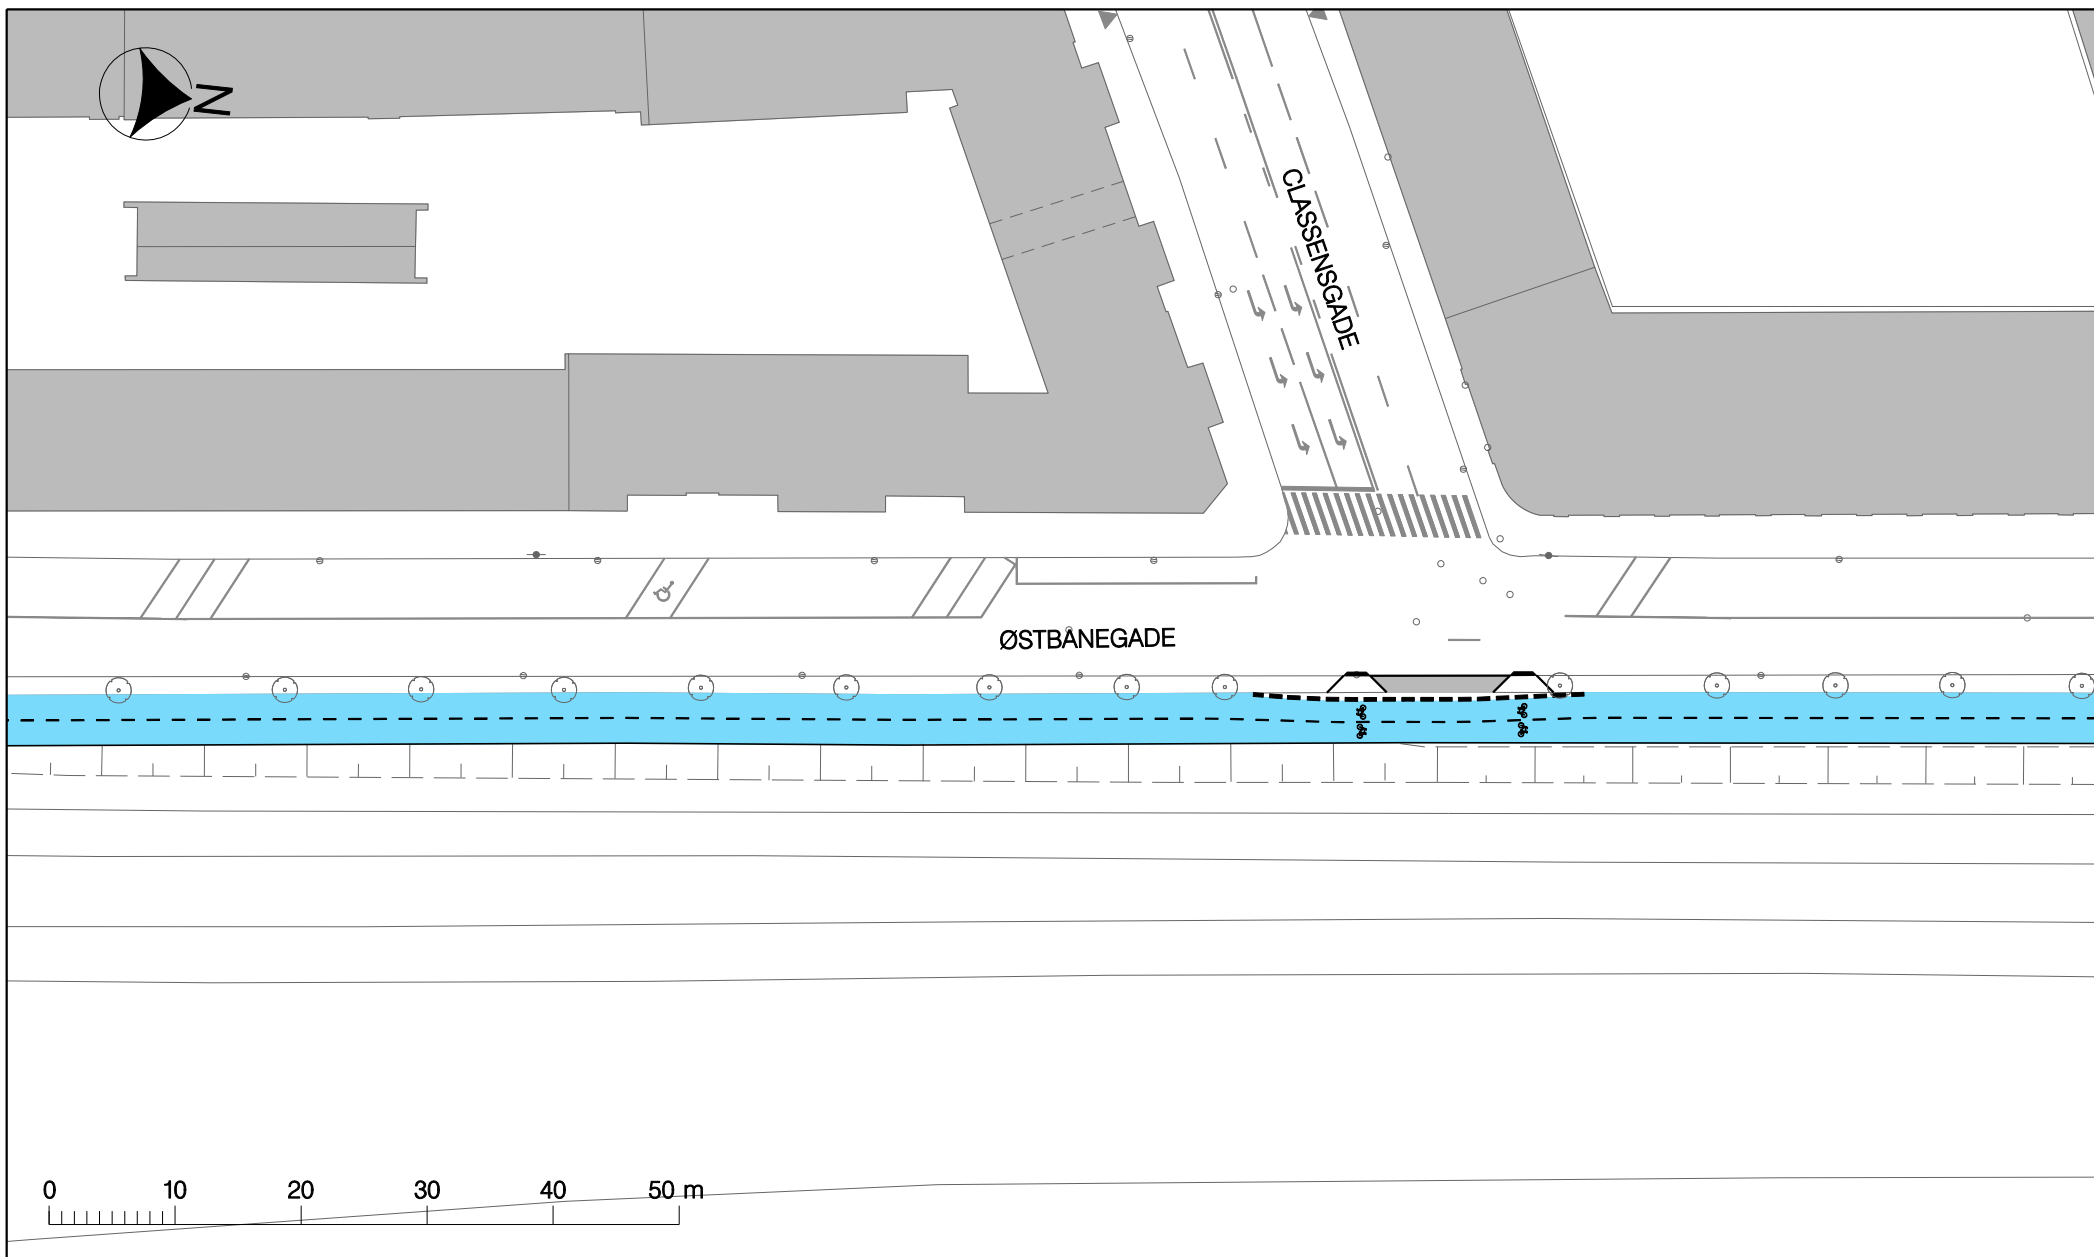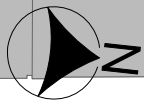



Signaturforklaring


-  Fortovsareal
-  Dobbeltrettet cykelsti
-  Refuge / helle

Svanemølleruten, Østbanegade




Projektforslag

Bilag 2c

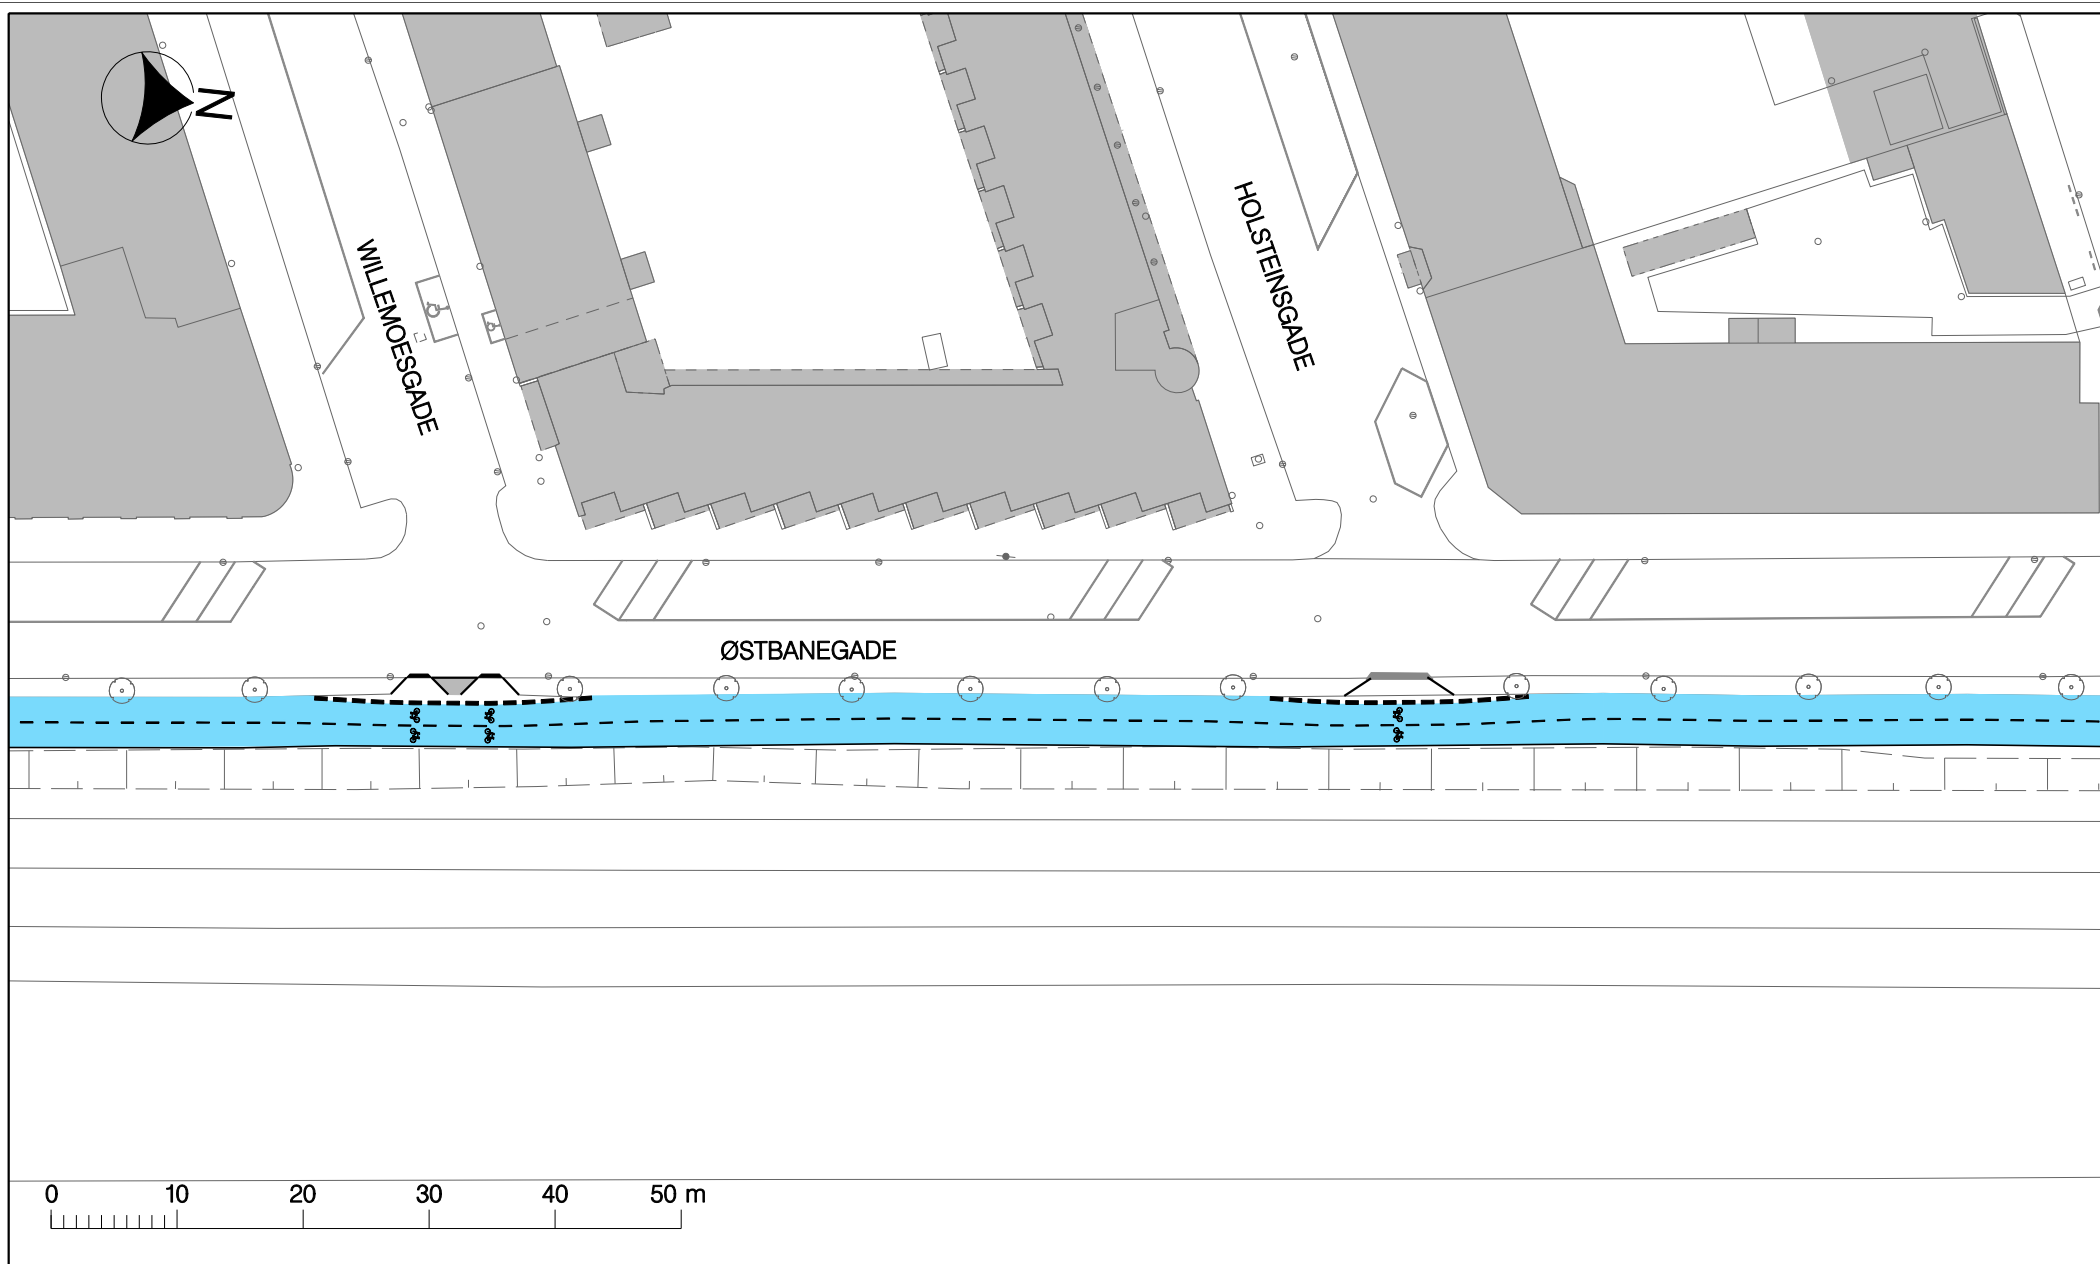



Signaturforklaring


-  Fortovsareal
-  Dobbeltrettet cykelsti
-  Refuge/helle

Svanemølleruten, Østbanegade

Projektforslag

Bilag 2d



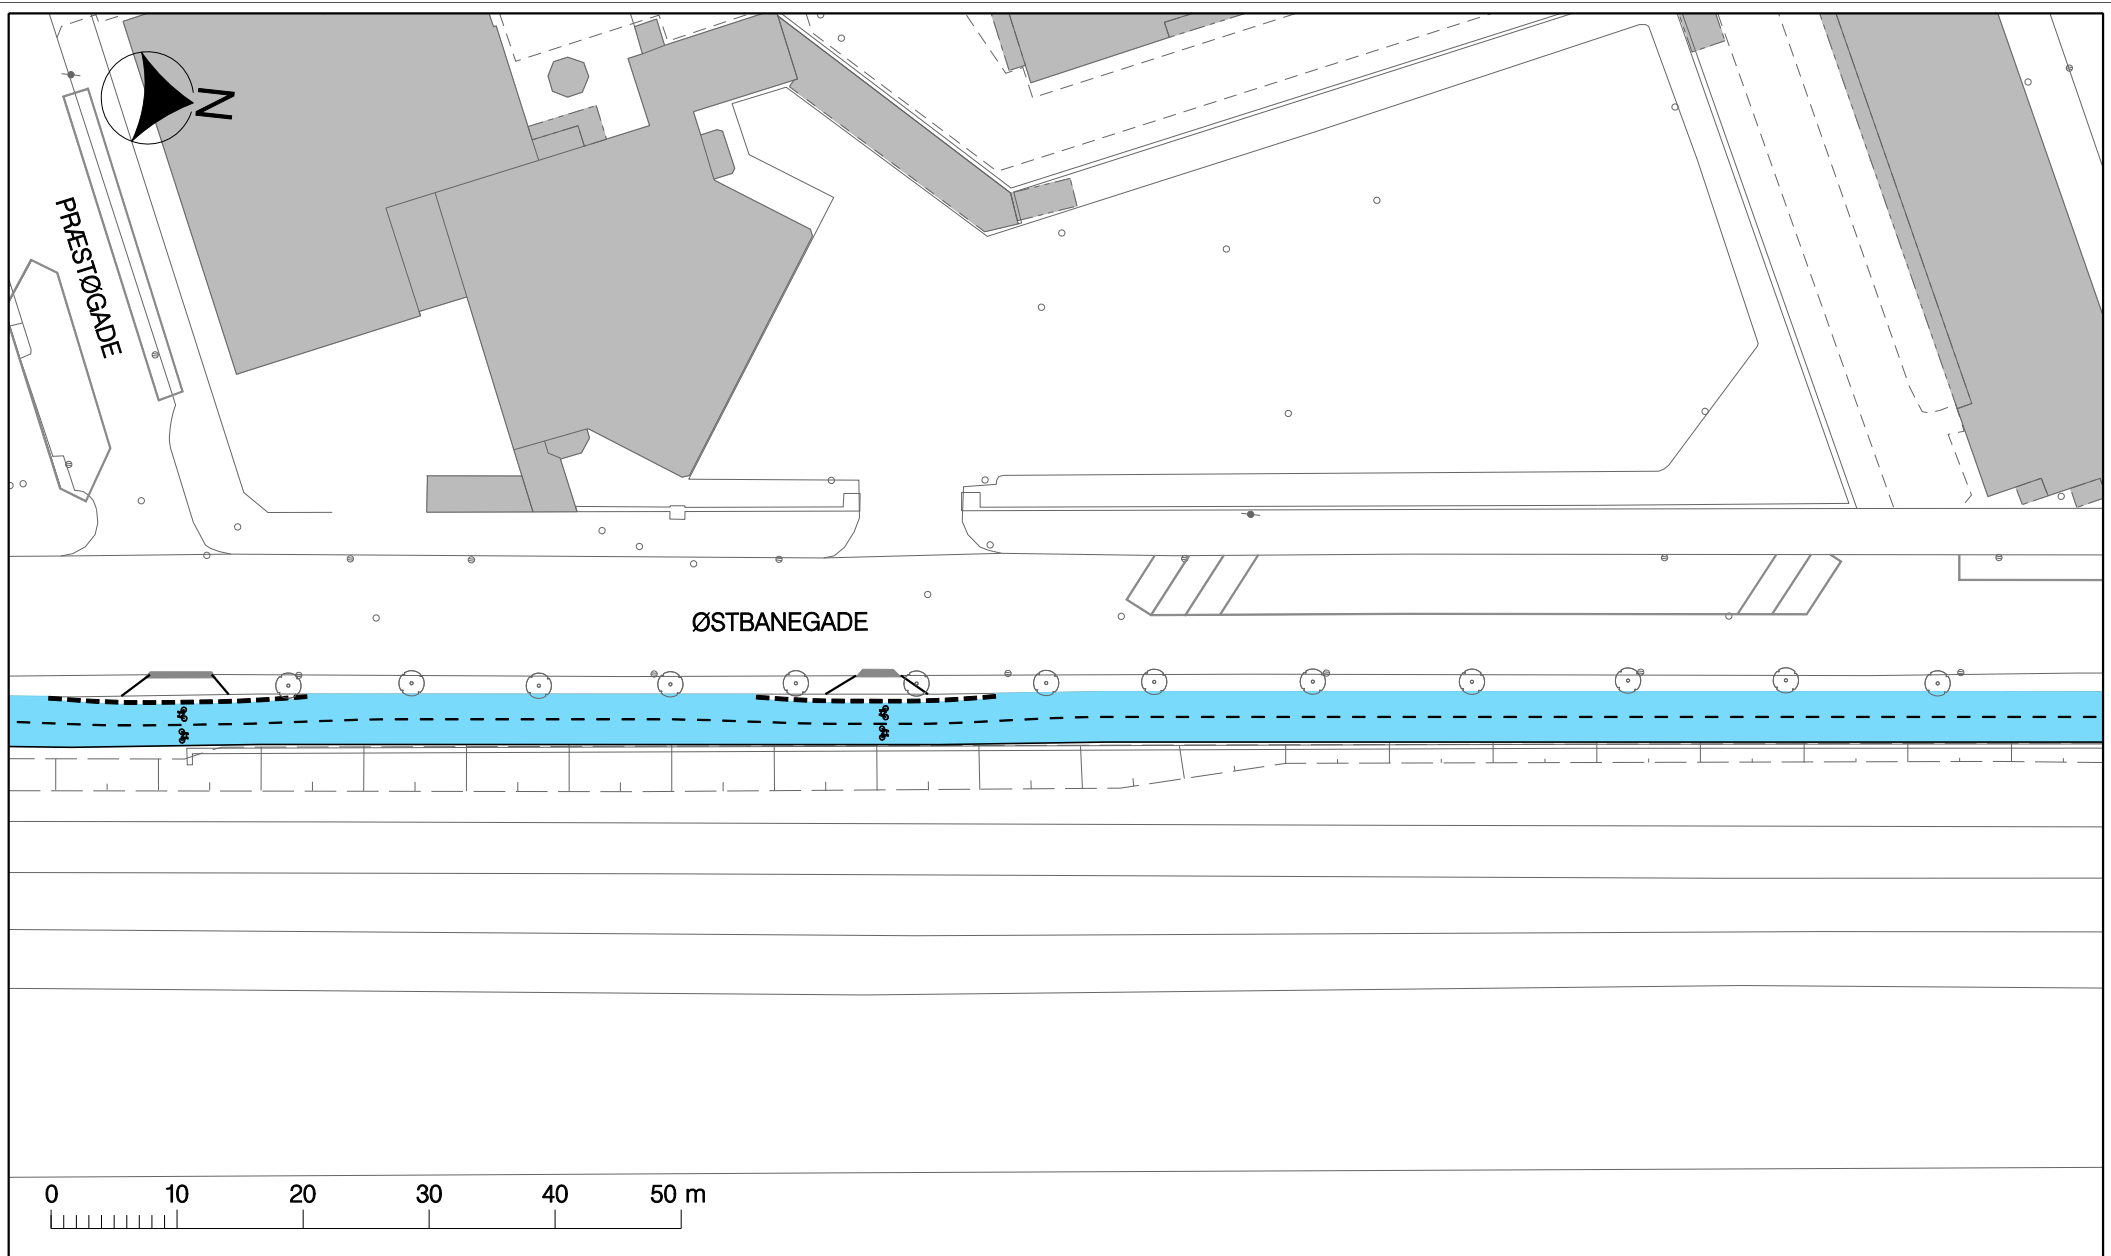

Signaturforklaring


- Fortovsareal
- Dobbeltrettet cykelsti
- Refuge/helle

Svanemølleruten, Østbanegade

Projektforslag

Bilag 2e



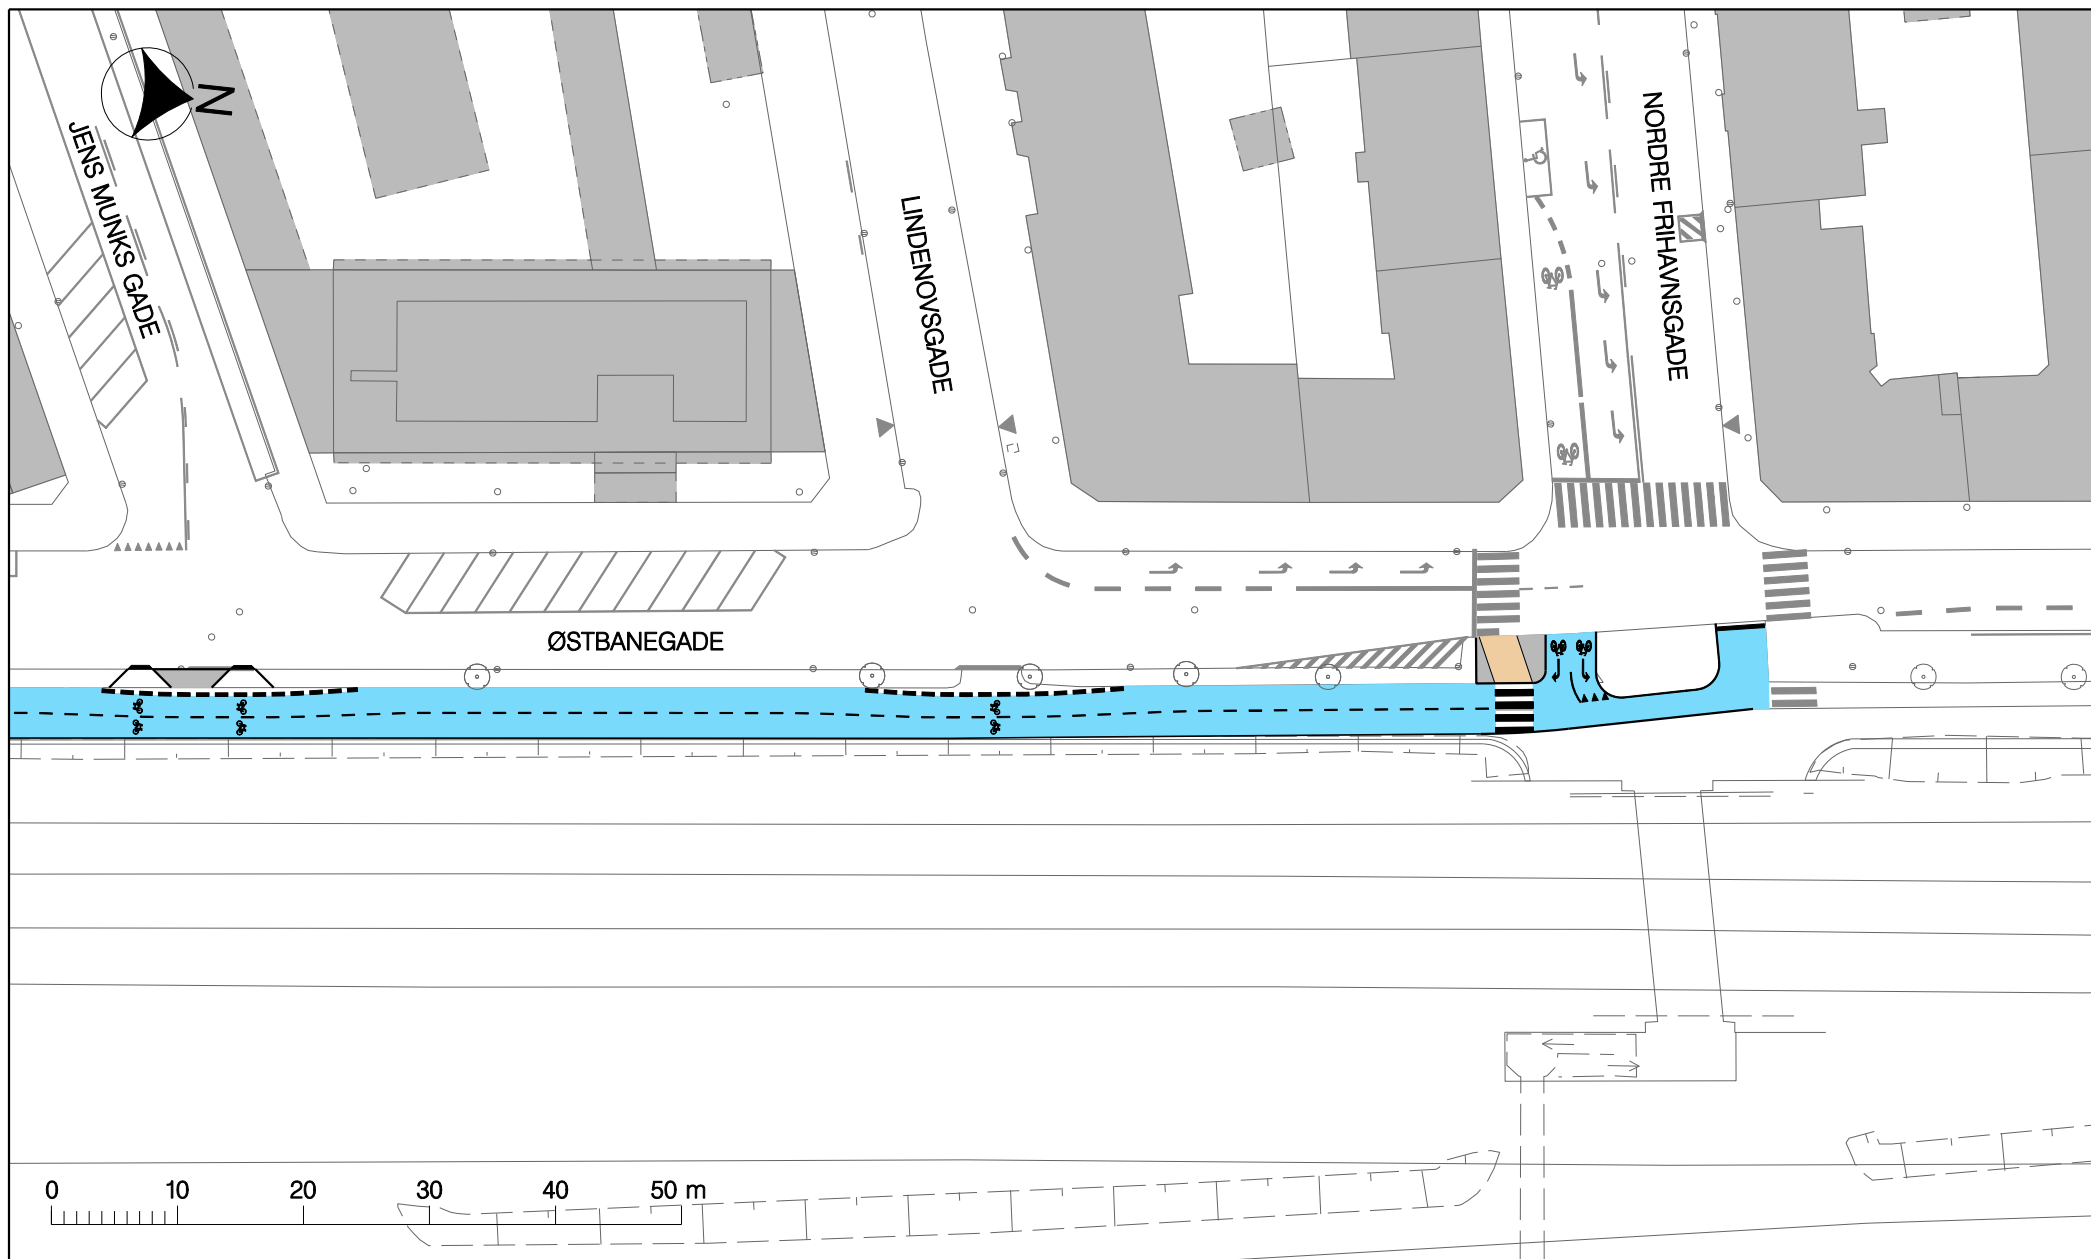

Signaturforklaring

- Fortovsareal
- Dobbeltrettet cykelsti
- Refuge / helle

Svanemølleruten, Østbanegade

Projektforslag

Bilag 2f

