


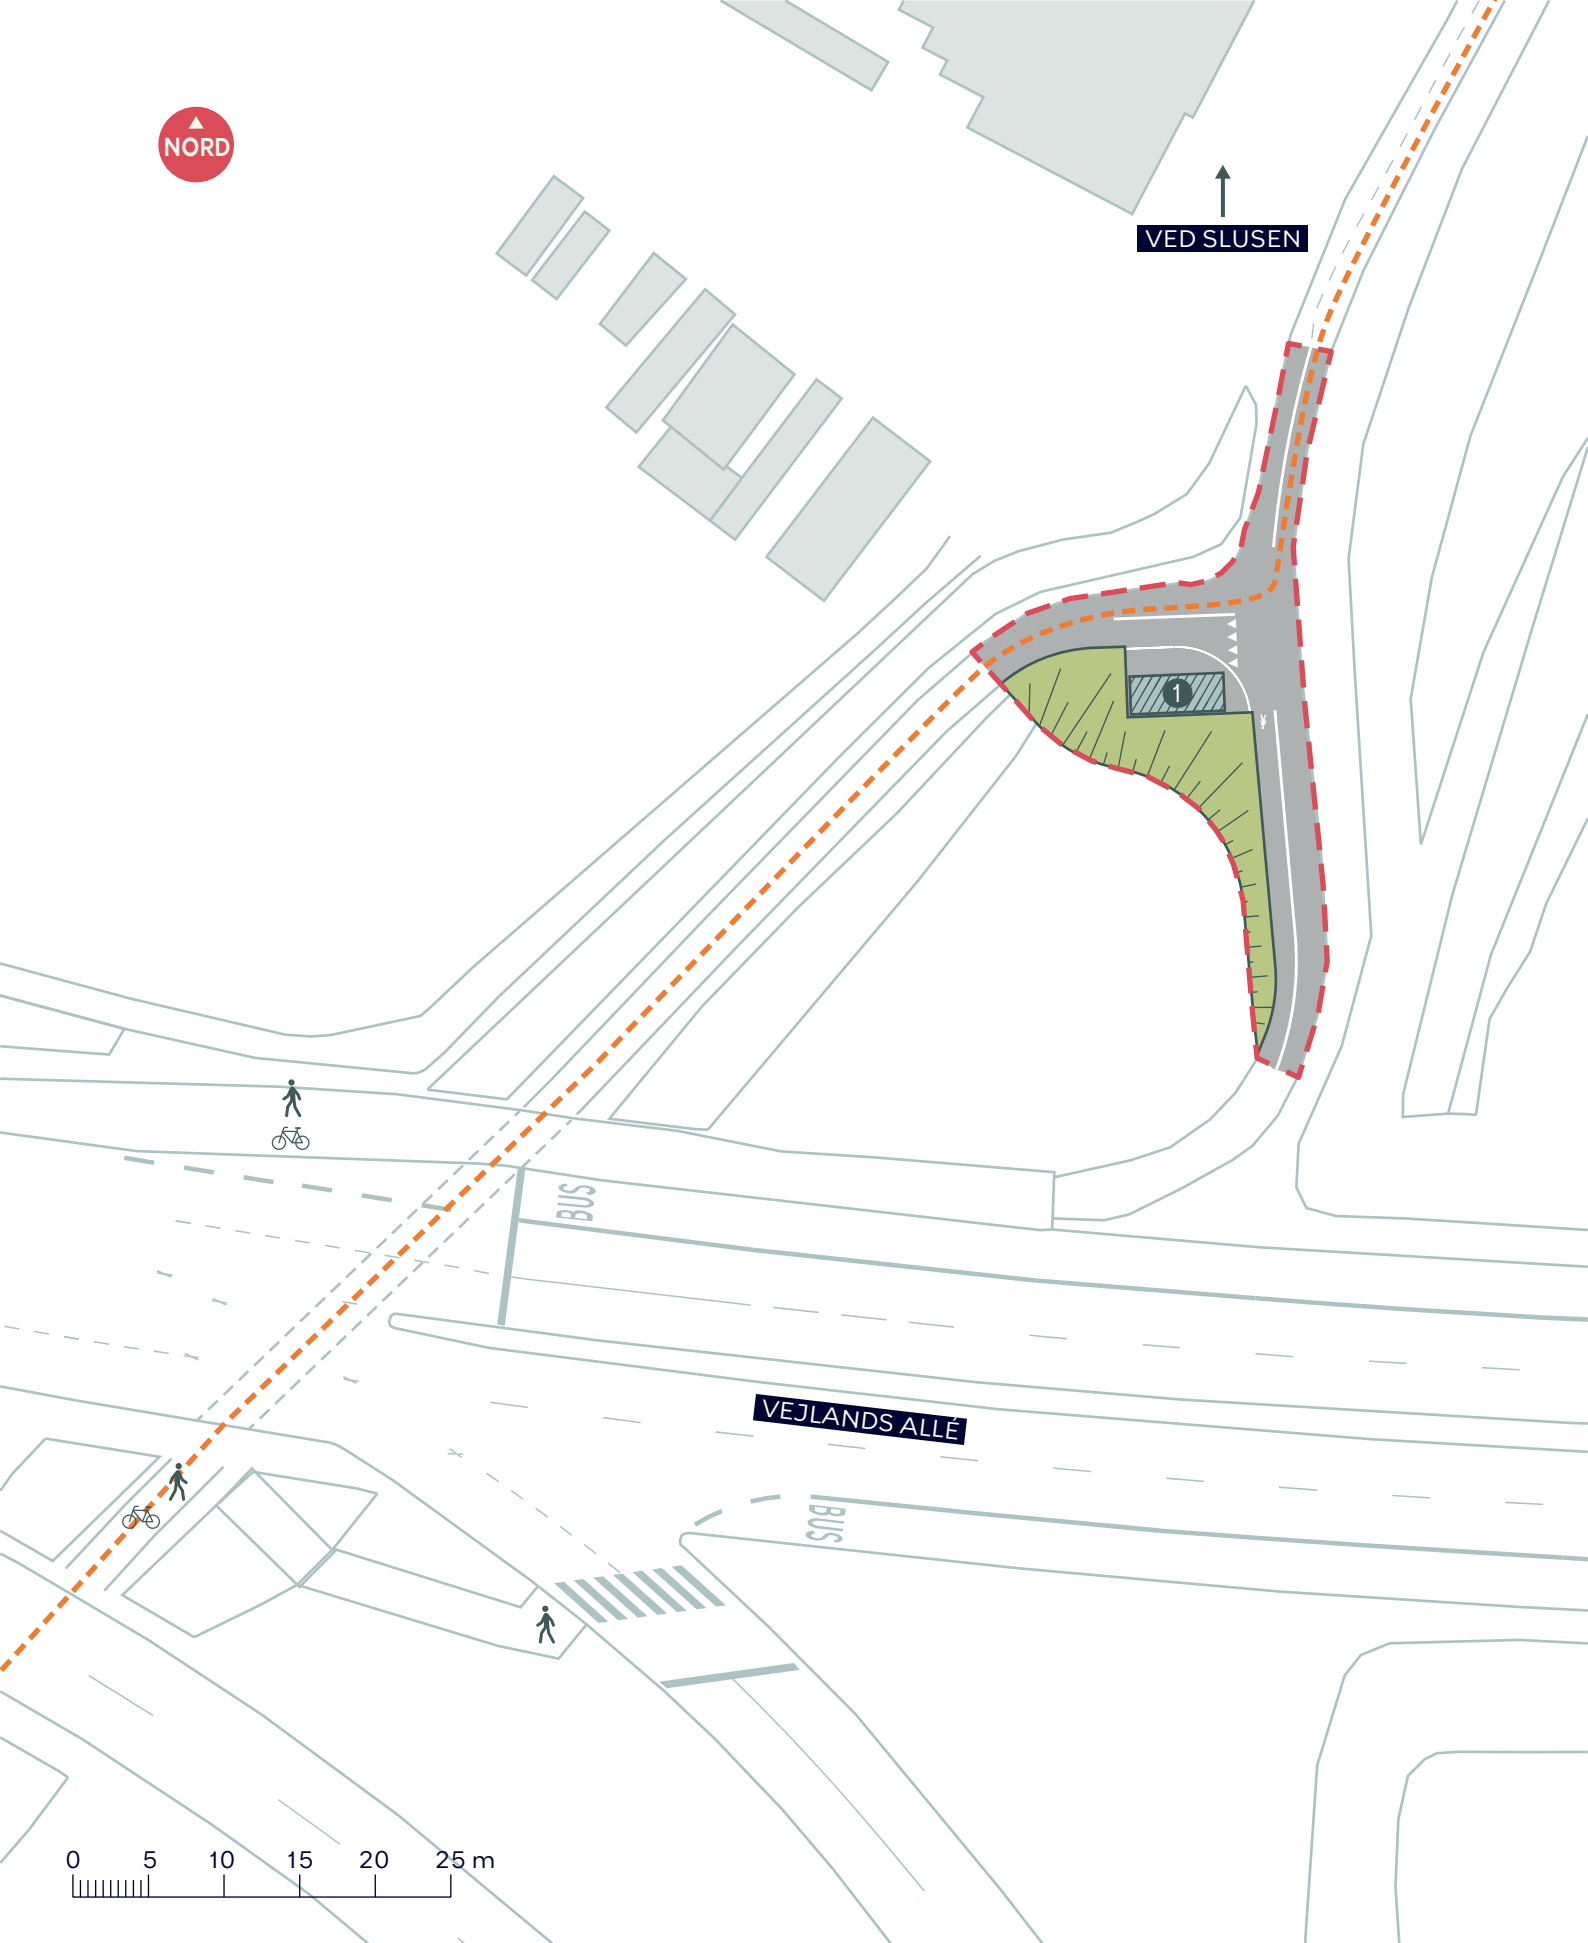

↑
VED SLUSEN



AVEDØRRERUTEN - VED SLUSEN

Amager Vest

Projektforslag

BILAG 4

① Cykelreparationsstation

--- Avedørreruten --- Anlægsområde





WEIDEKAMPSGADE


ØRESTADS BOULEVARD



- - - - - Anlægsområde
- ▨ Opmærksomhedsbelægning (taktile fliser)


ØRESTADSRUTEN, SUPERCYKELSTI
Ørestads Boulevard / Weidekampsgade
Projektforslag
BILAG 4A



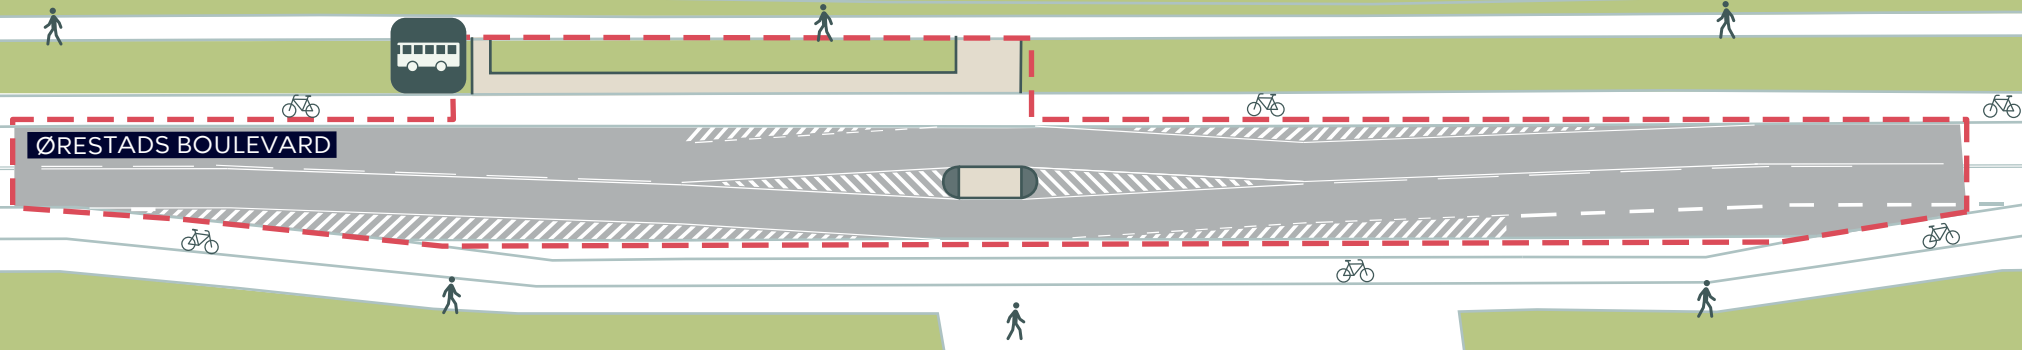

ØRESTADS BOULEVARD

SUNDBY STATION

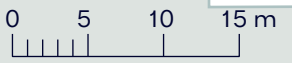

- - - Anlægsområde
-  Nyt busstoppested

ØRESTADSRUTEN, SUPERCYKELSTI
Ørestads Boulevard ved Sundby Station
Projektforslag
BILAG 4B





AMAGER FÆLLED

VEJLANDSALLE

ØRESTADS BOULEVARD



--- Anlægsområde

ØRESTADSRUTEN, SUPERCYKELSTI

Ørestads Boulevard / Vejlands Allé

Projektforslag

BILAG 4C

