


Rymsgade

Bilag 1a.

vedr. dispensation fra lokalplan nr. 211 "Nørre Hospital".
 Situationsplan 1:400

Teknik- og Miljøforvaltningen, Plan & Arkitektur, Byplan Nord, januar 2007.

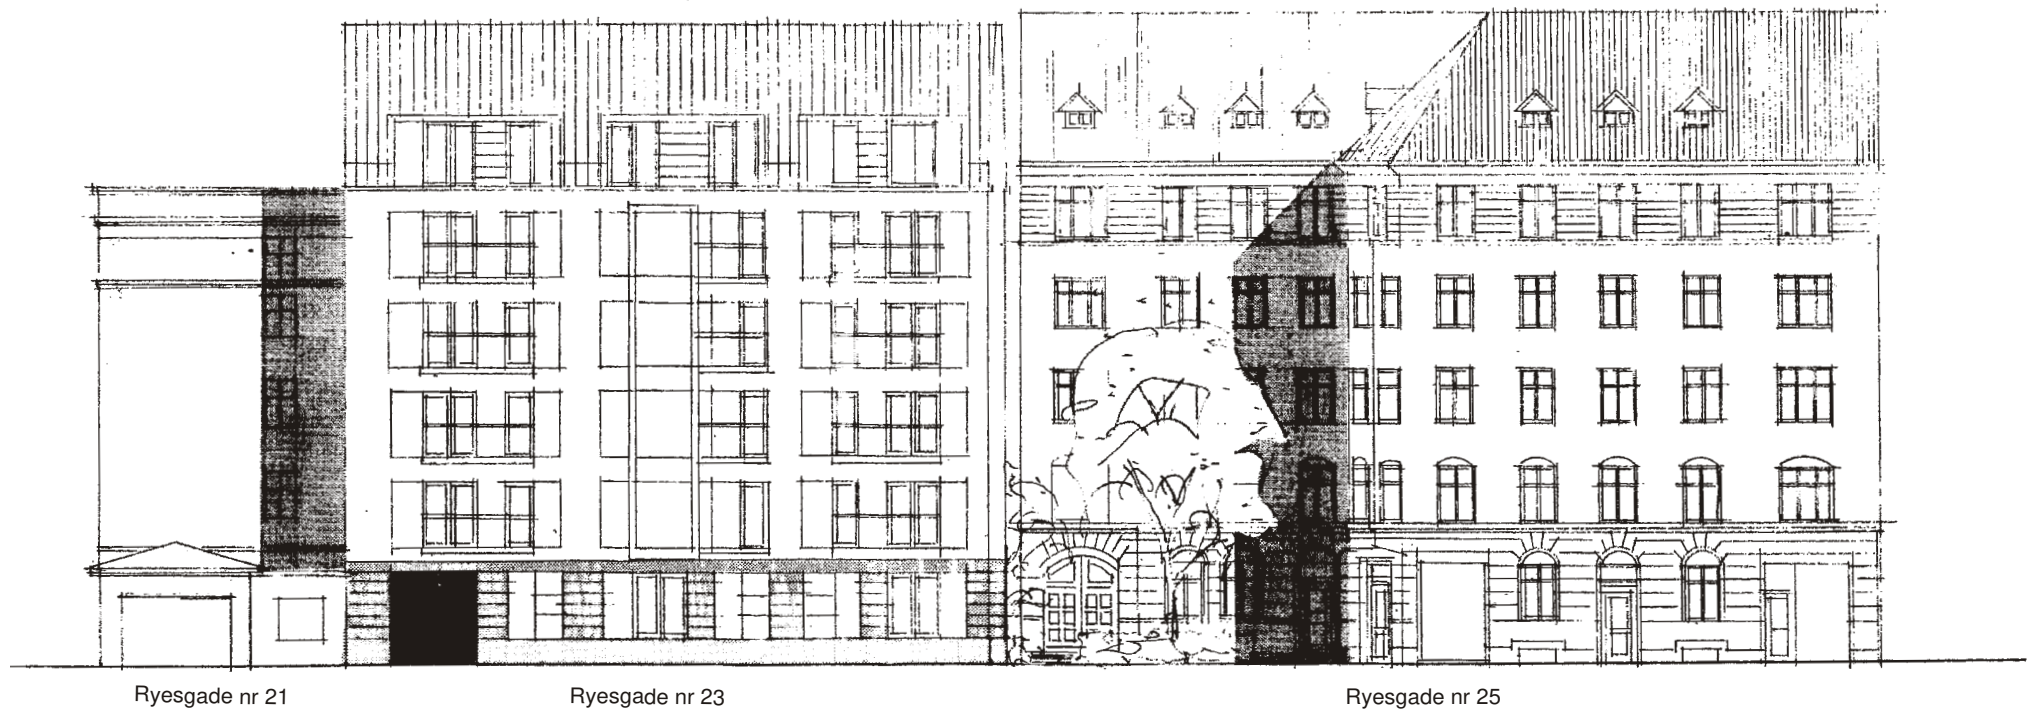

Bilag 1b.

vedr. dispensation fra lokalplan nr. 211 "Nørre Hospital".
Projekt indtegnet i eksisterende facaderække mod Ryegade 1:250

Teknik- og Miljøforvaltningen, Plan & Arkitektur, Byplan Nord, januar 2007.


Facade mod Ryesgade



Facade mod gård



Gavl mod nabo Ryesgade 25-25D

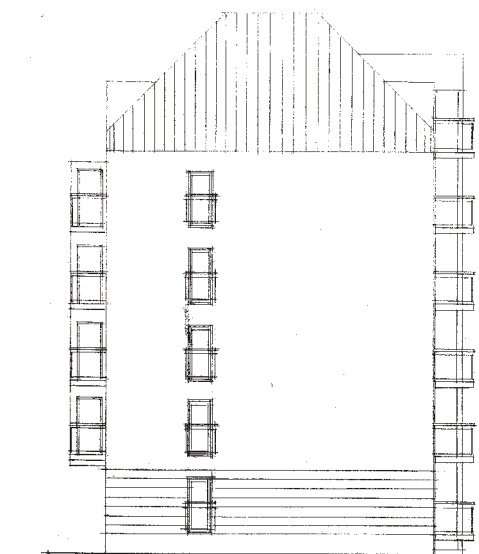

Bilag 1c.

vedr. dispensation fra lokalplan nr. 211 "Nørre Hospital".

Facadeopstalter mod gade (Ryesgade), gård og naboejendom (Ryesgade 25-25D)

1:300