

--- Anlægsområde

● Træ (8 stk.)


FORBEDREDE CYKELFORHOLD PÅ NYGÅRDSVEJ

Østerbro

Eksisterende forhold

BILAG 3 SAMLET



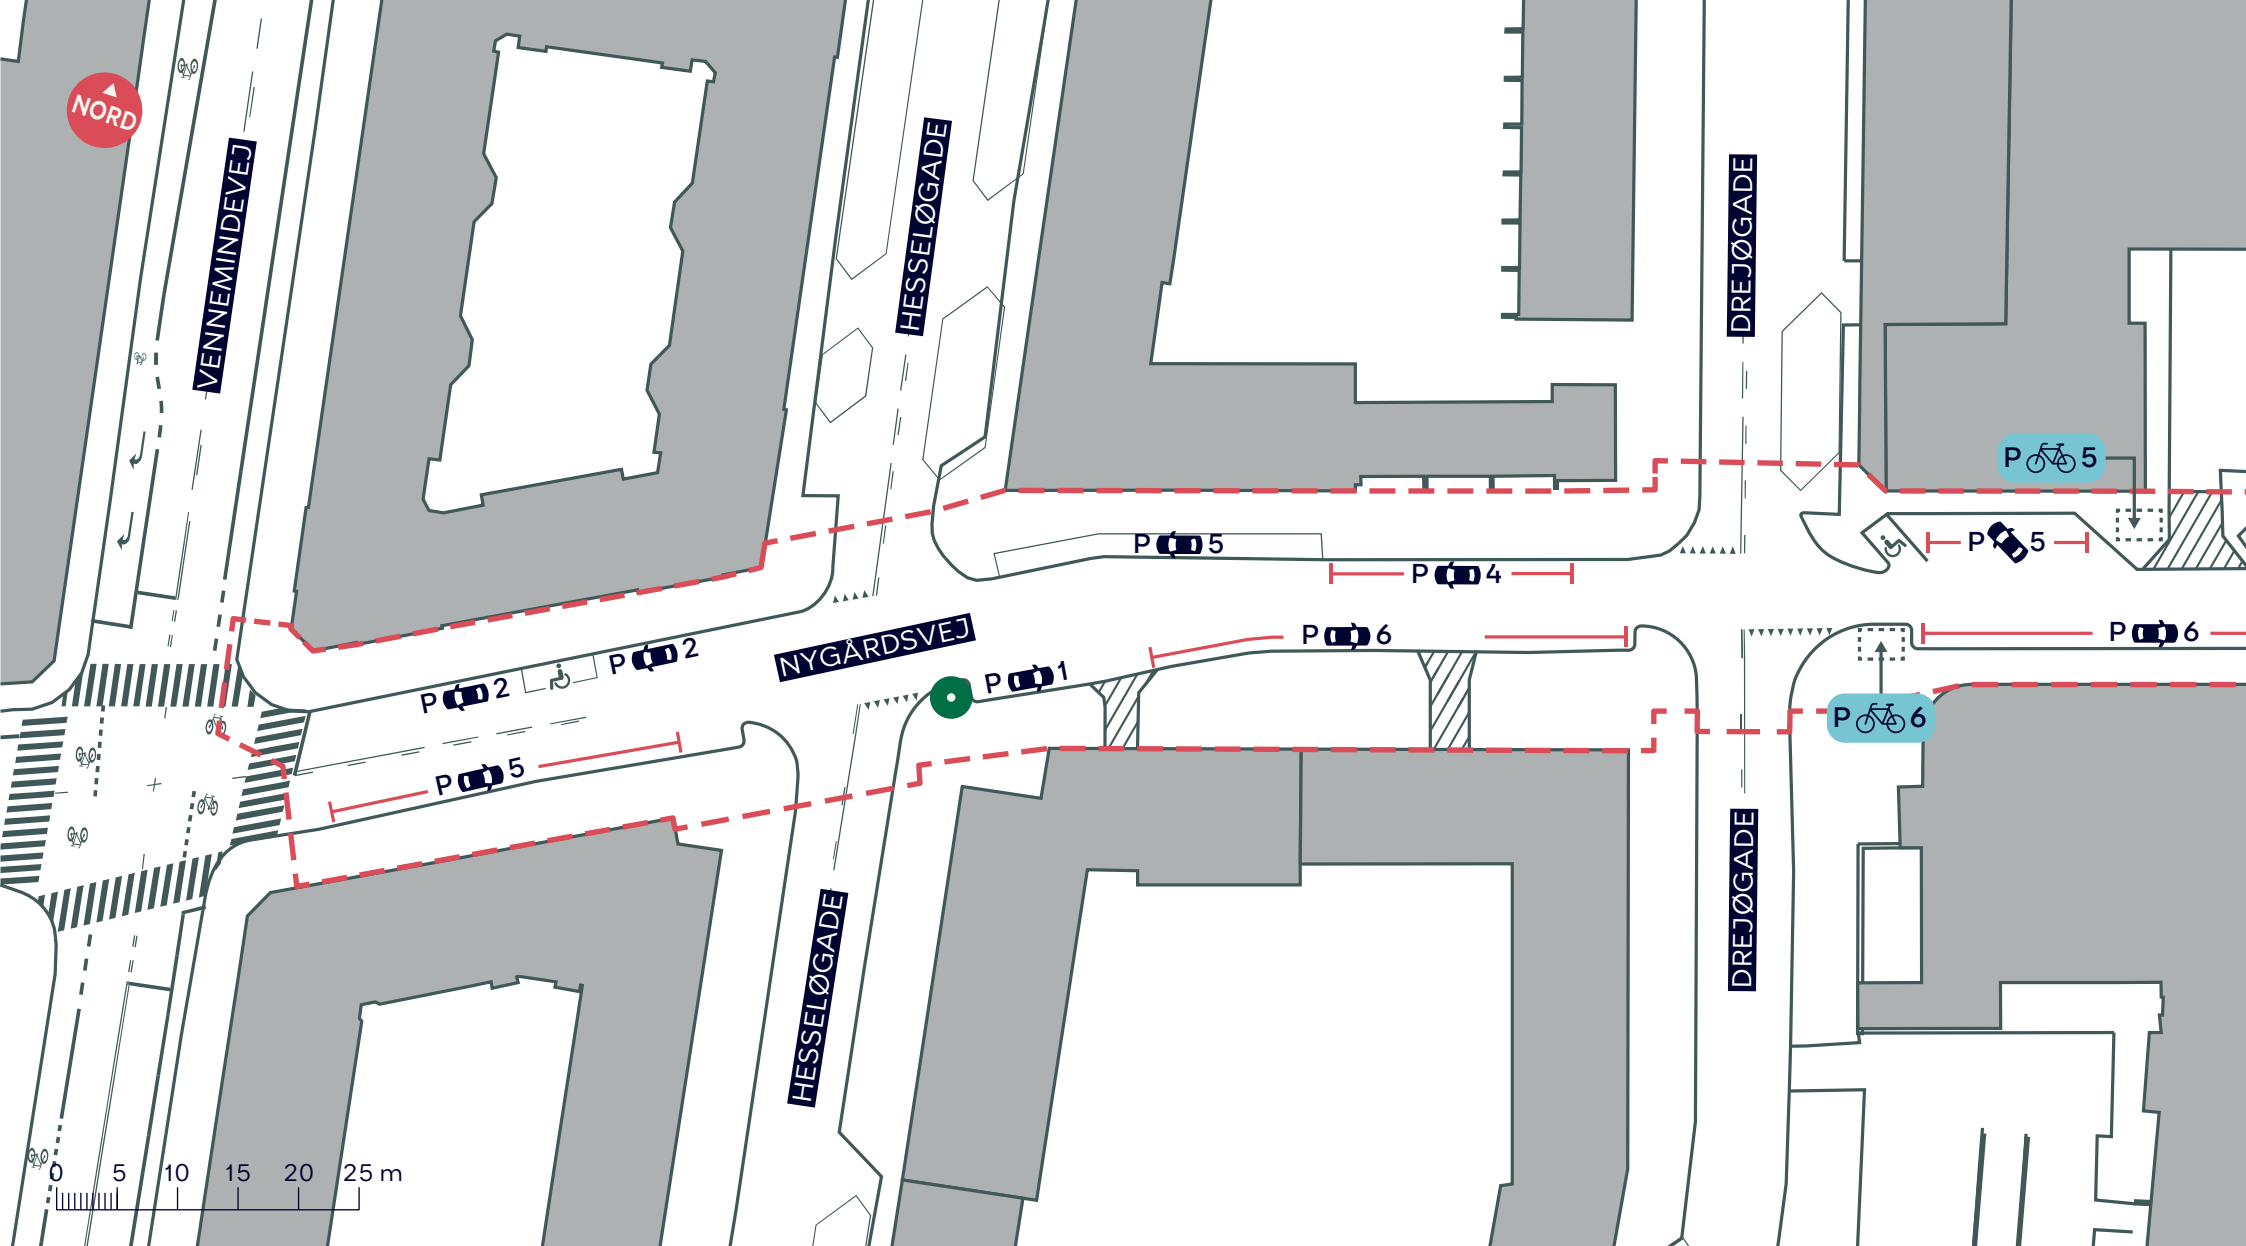

--- Anlægsområde

● Træ (1 stk.)


FORBEDREDE CYKELFORHOLD PÅ NYGÅRDSVEJ

Østerbro

Eksisterende forhold

BILAG 3A



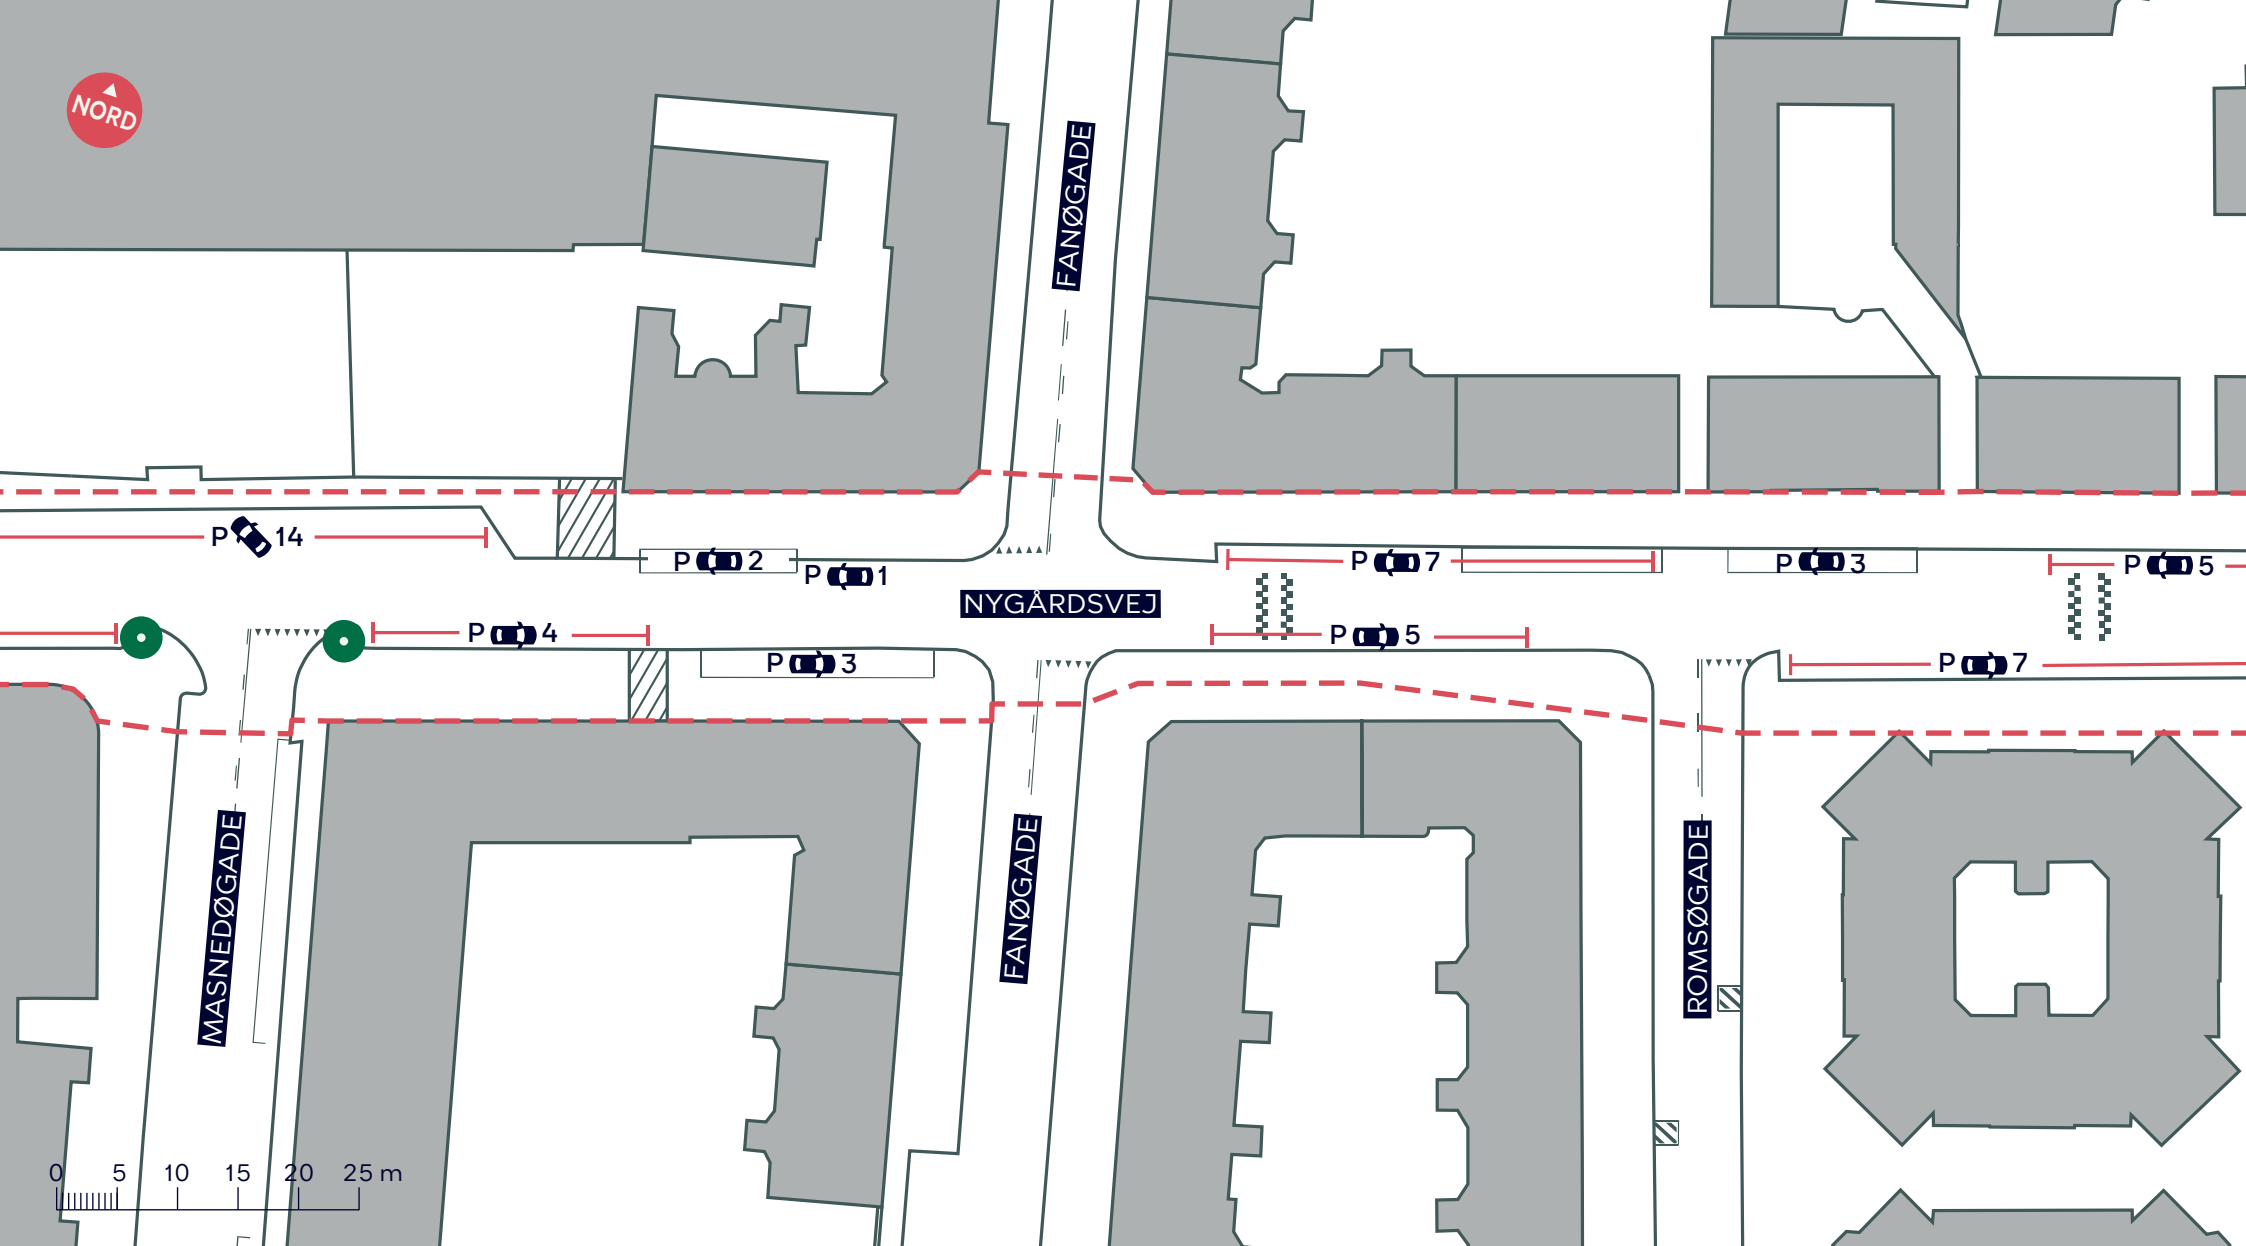

--- Anlægsområde

● Træ (2 stk.)


FORBEDREDE CYKELFORHOLD PÅ NYGÅRDSVEJ

Østerbro

Eksisterende forhold

BILAG 3B



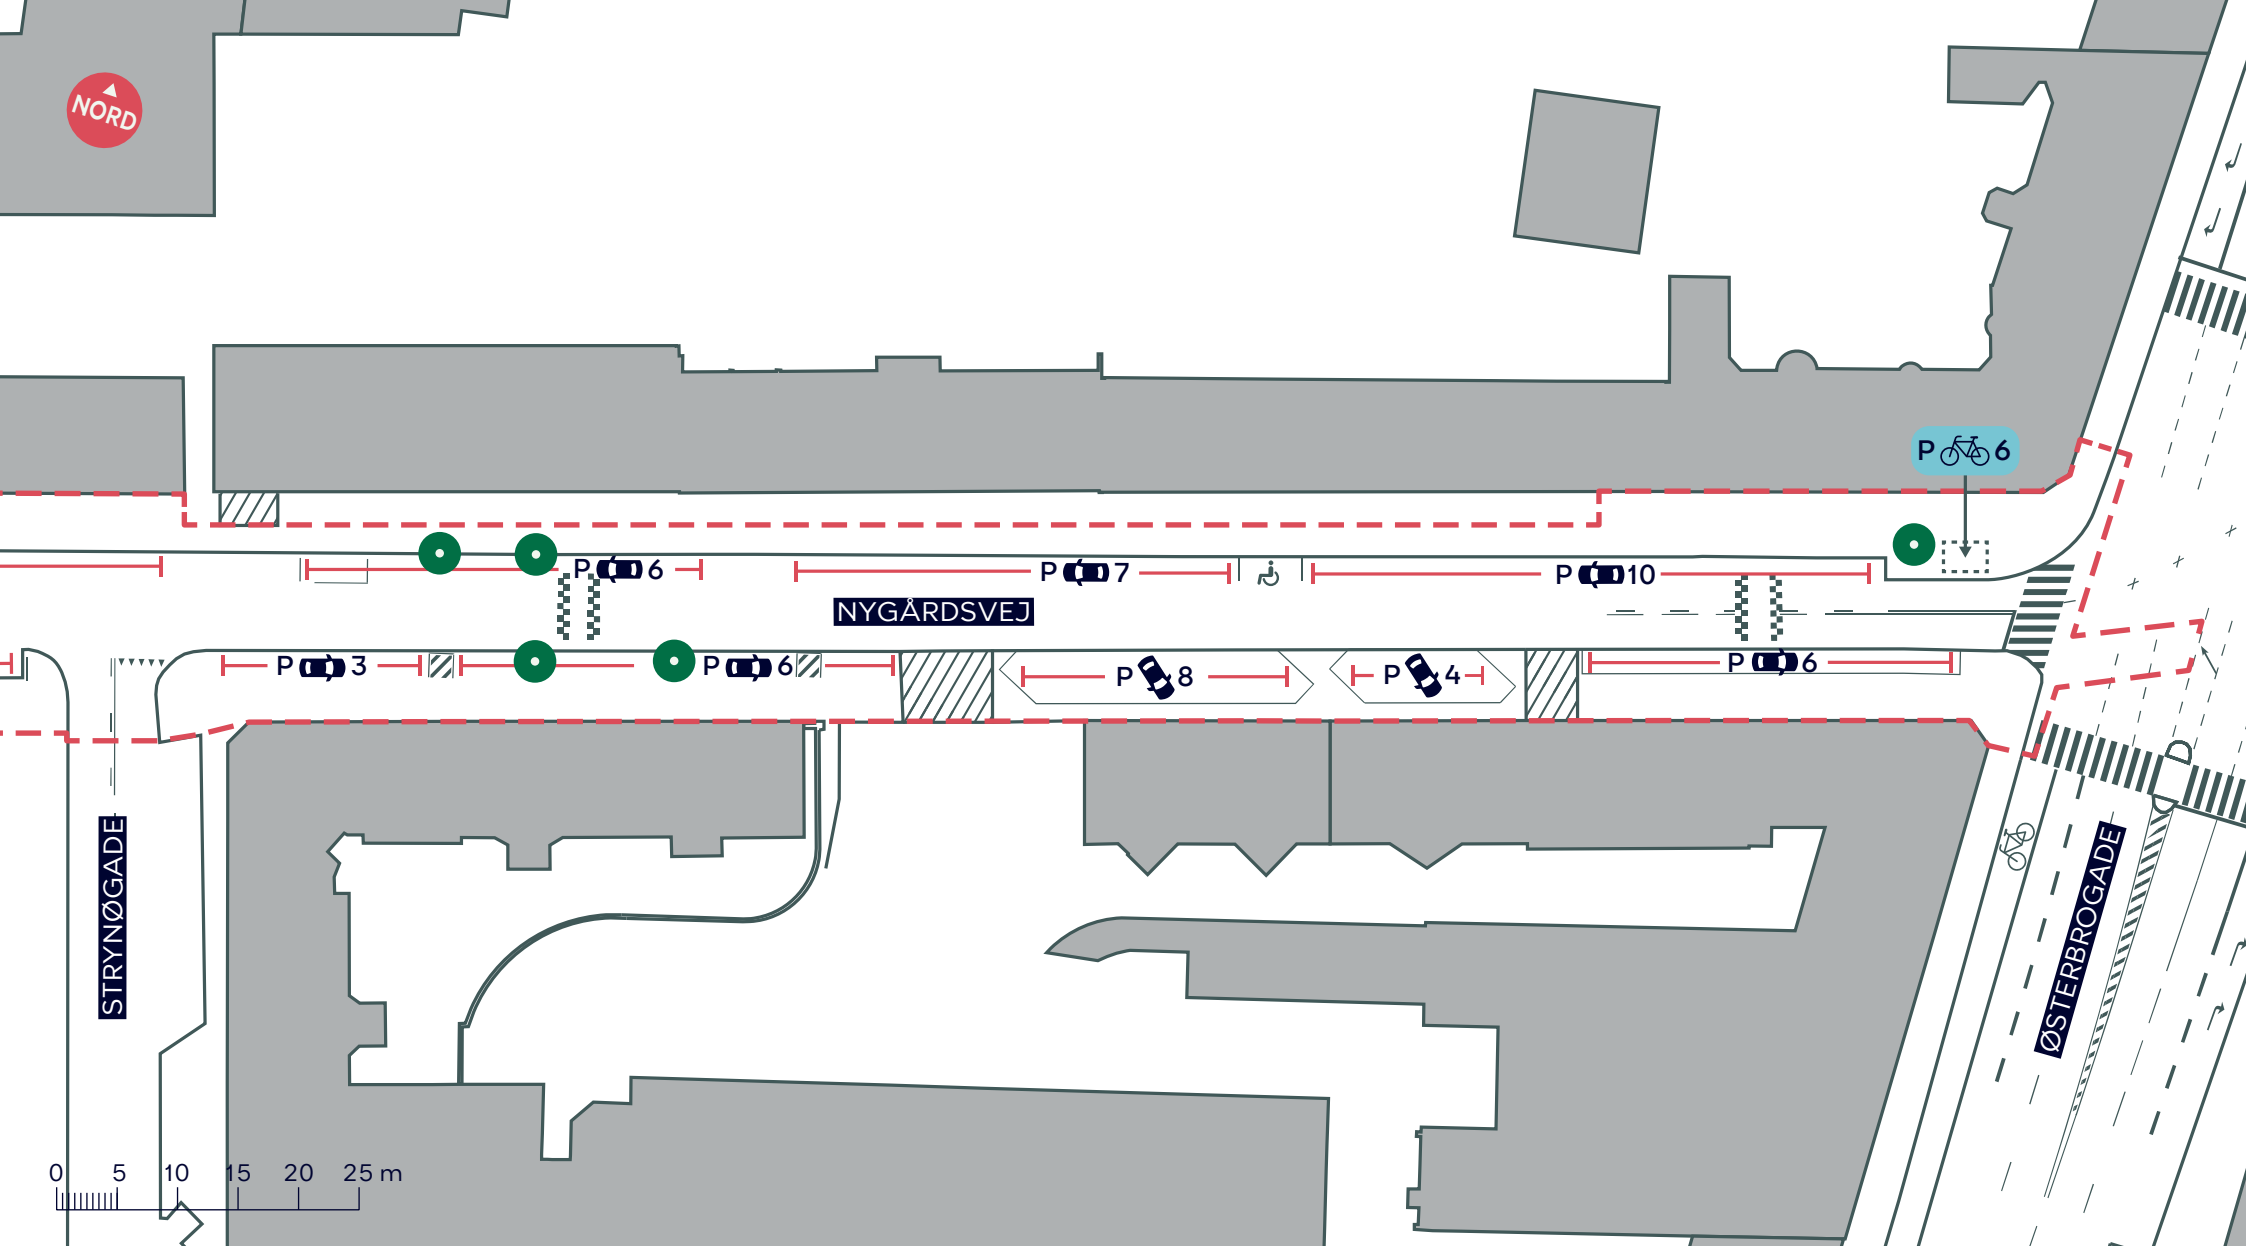

--- Anlægsområde

● Træ (5 stk.)

FORBEDREDE CYKELFORHOLD PÅ NYGÅRDSVEJ

Østerbro

Eksisterende forhold

BILAG 3C

