

--- Anlægsområde

Fortov

Cykelsti

● Eksisterende træ (2 stk.)

● Nyt træ (26 stk.)

○ Træ der fældes (6 stk.)


## FORBEDREDE CYKELFORHOLD PÅ NYGÅRDSVEJ

Østerbro

Skitseforslag med modstrømscykelsti

**BILAG 4 SAMLET**



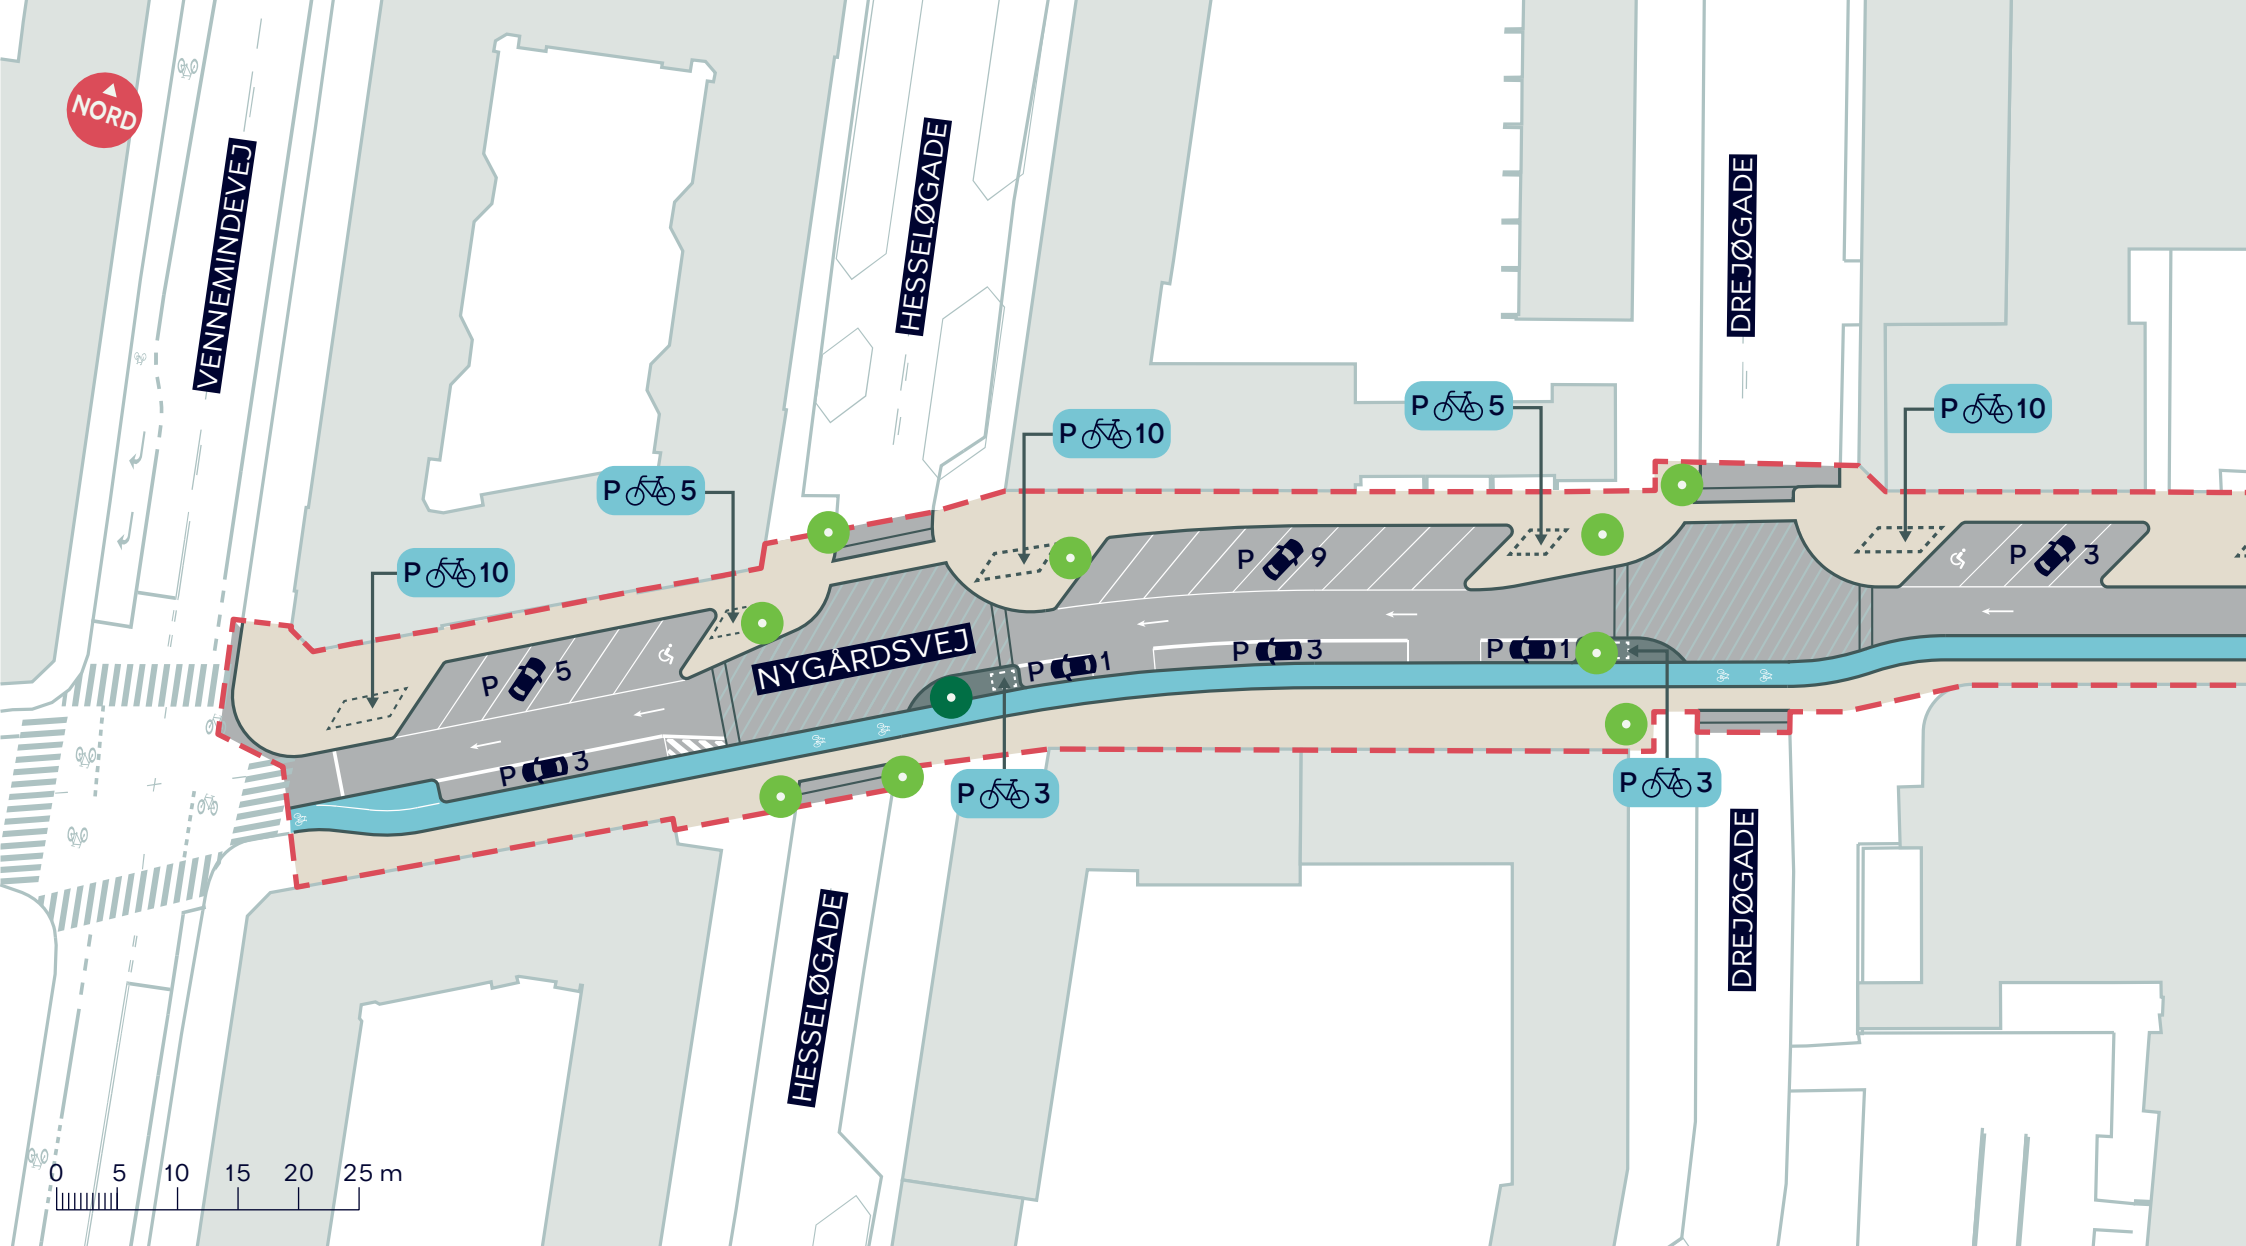

- - - Anlægsområde
- Fortov
- Cykelsti
- Eksisterende træ (1 stk.)
- Nyt træ (9 stk.)


**FORBEDREDE CYKELFORHOLD PÅ NYGÅRDSVEJ**

Østerbro

Skitseforslag med modstrømscykelsti

**BILAG 4A**



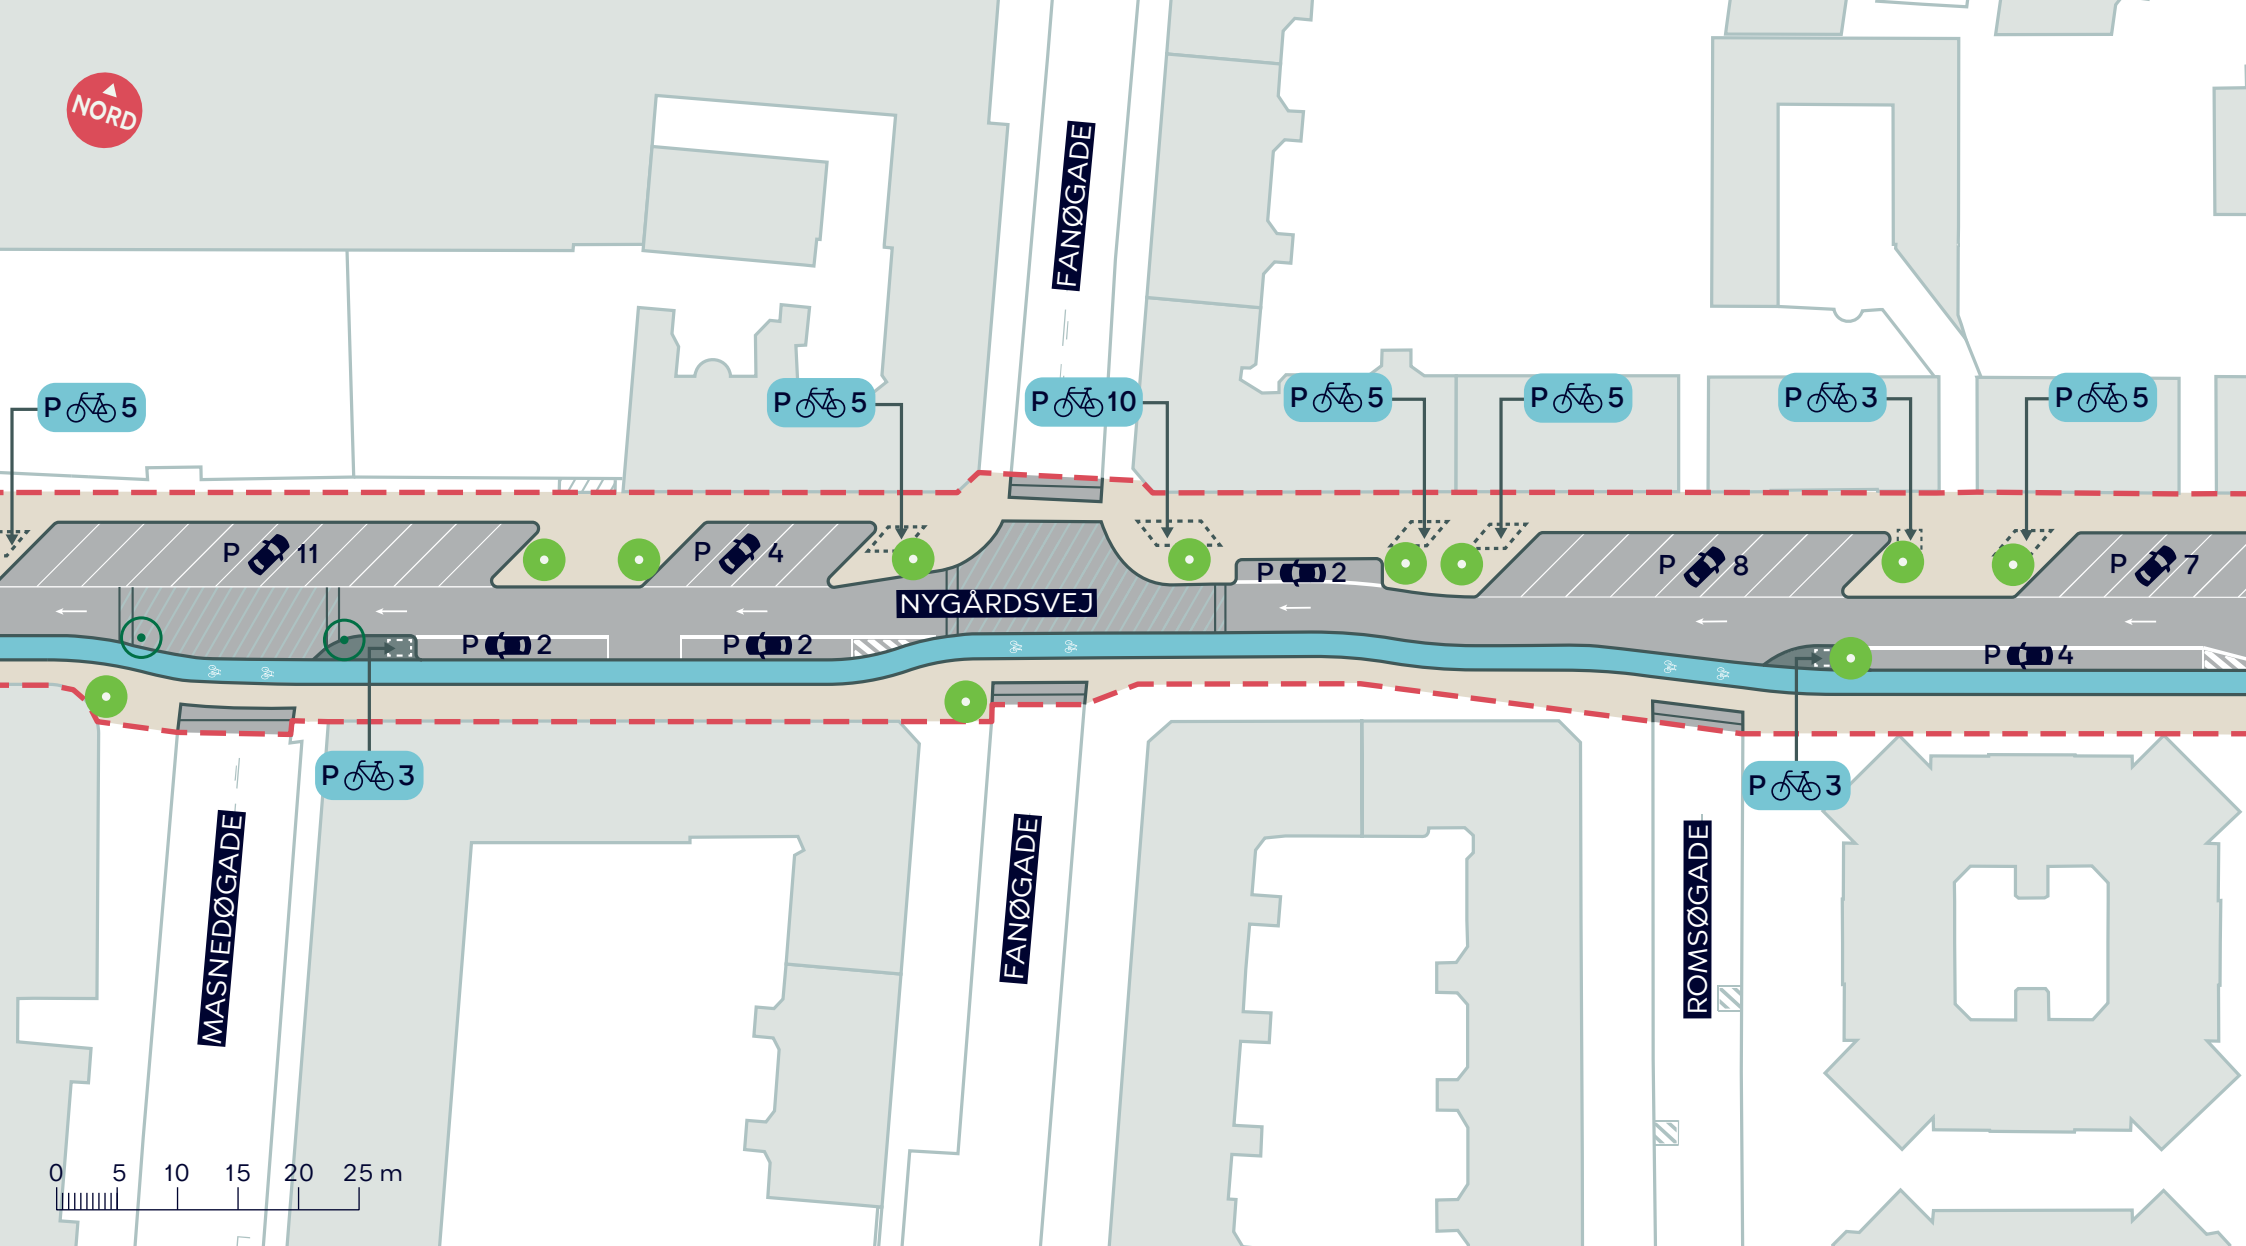

- - - Anlægsområde
- Fortov
- Cykelsti
- Eksisterende træ (1 stk.)
- Nyt træ (6 stk.)
- Træ der fældes (4 stk.)


### FORBEDREDE CYKELFORHOLD PÅ NYGÅRDSVEJ

Østerbro

Skitseforslag med modstrømscykelsti

**BILAG4C**



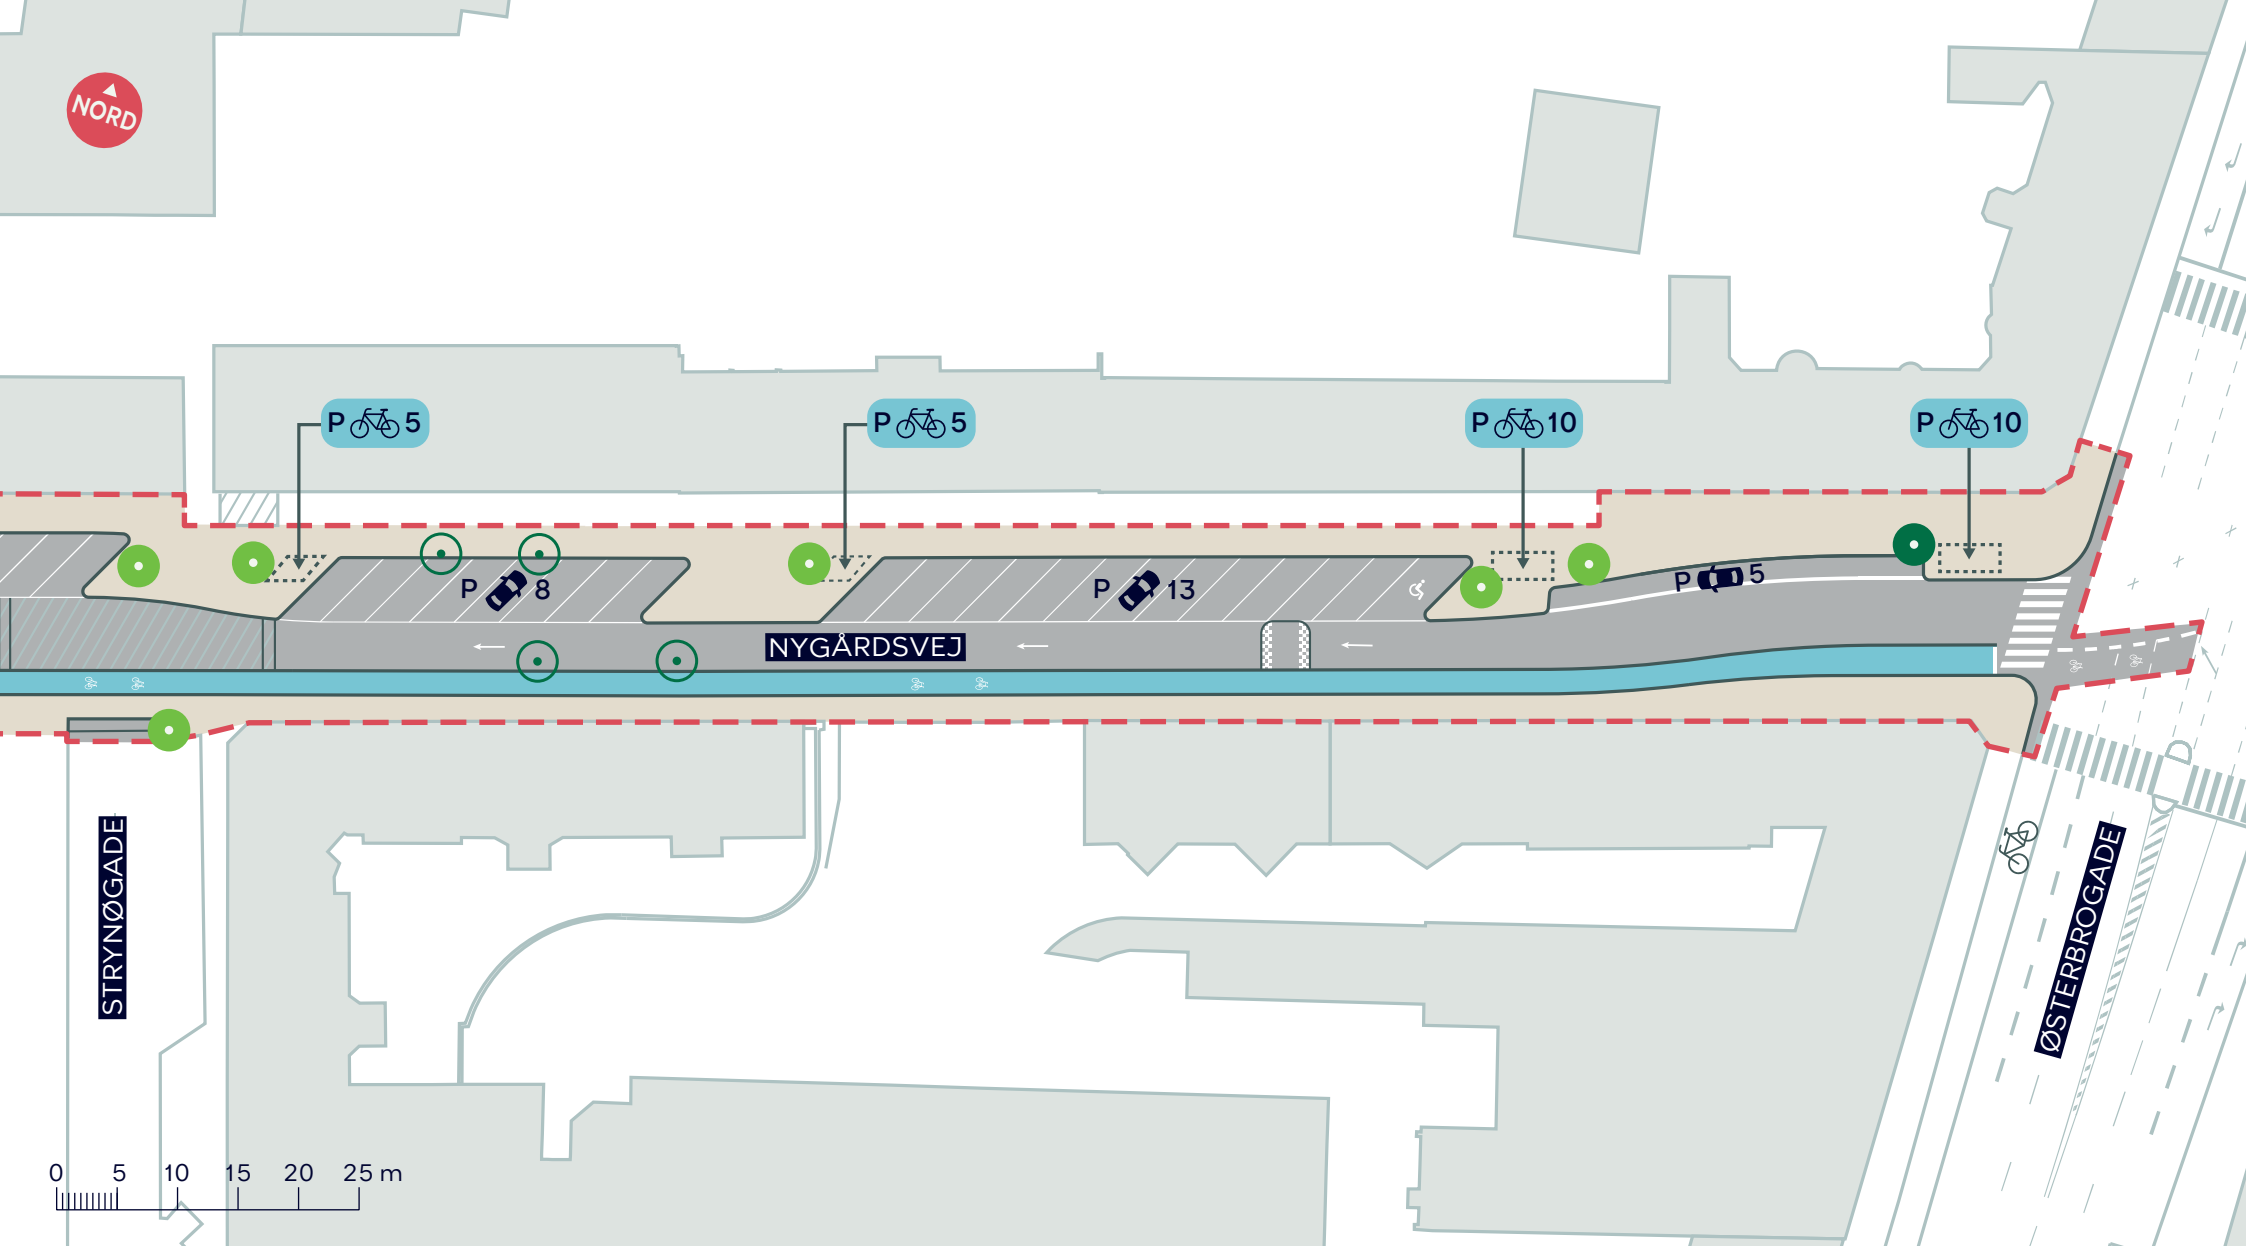

- - - Anlægsområde
- Fortov
- Cykelsti
- Eksisterende træ (1 stk.)
- Nyt træ (6 stk.)
- Træ der fældes (4 stk.)

## FORBEDREDE CYKELFORHOLD PÅ NYGÅRDSVEJ

Østerbro

Skitseforslag med modstrømscykelsti

**BILAG4C**

