

- - - Anlægsområde
- Fortov
- Cykelsti
- Nyt træ (16 stk.)
- Træ der fældes (8 stk.)


FORBEDREDE CYKELFORHOLD PÅ NYGÅRDSVEJ

Østerbro

Skitseforslag med enkeltrettede cykelstier

BILAG 5 SAMLET



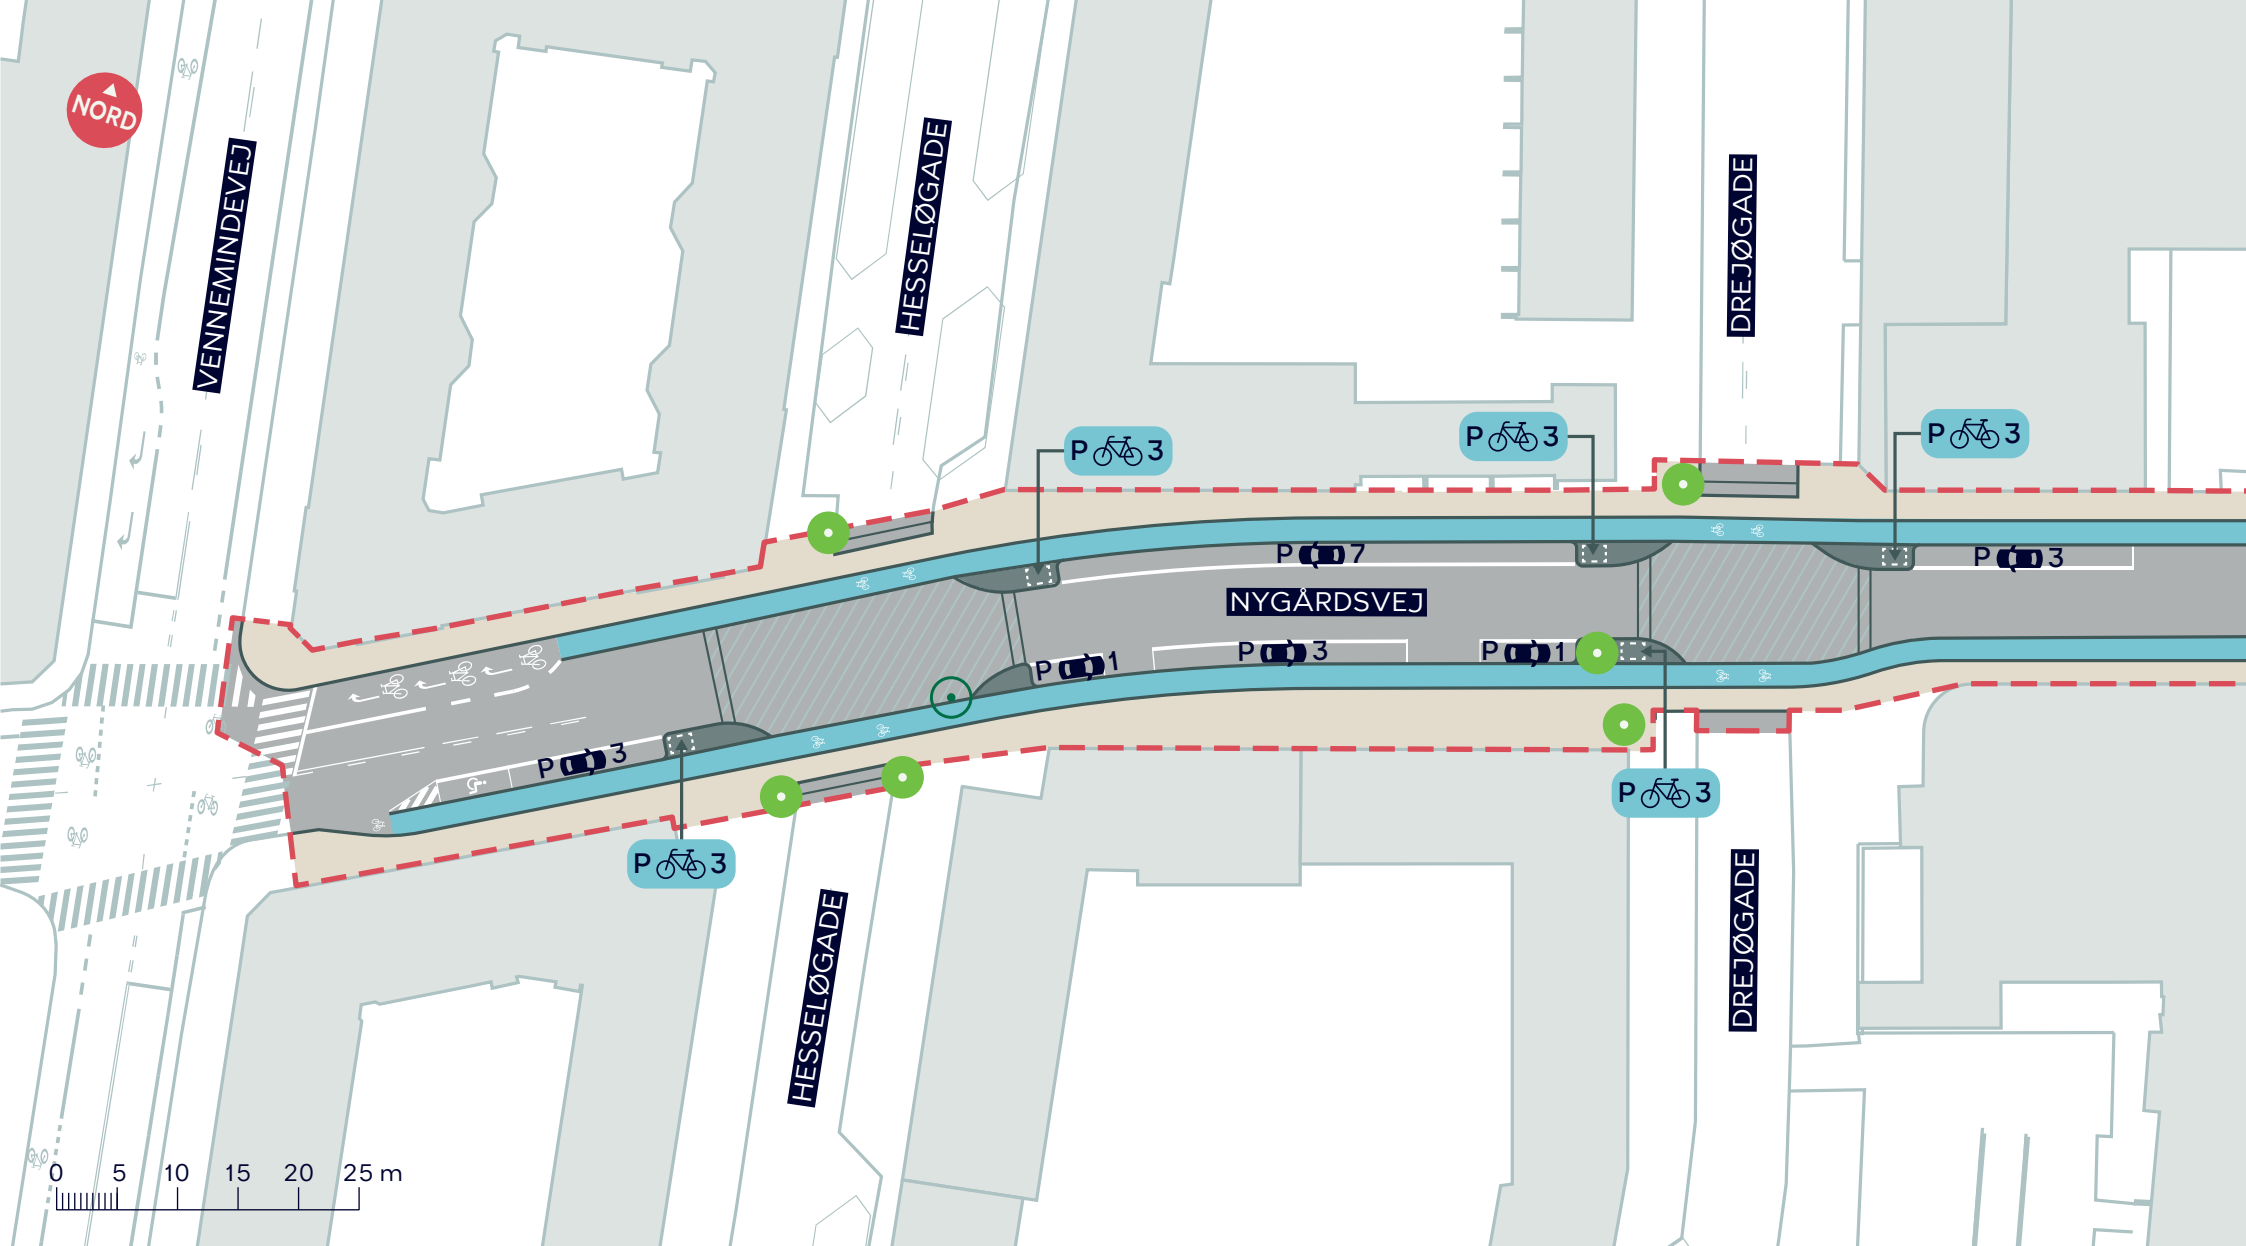

- - - Anlægsområde
- Fortov
- Cykelsti
- Nyt træ (6 stk.)
- Træ der fældes (1 stk.)


FORBEDREDE CYKELFORHOLD PÅ NYGÅRDSVEJ

Østerbro

Skitseforslag med enkeltrettede cykelstier

BILAG 5A



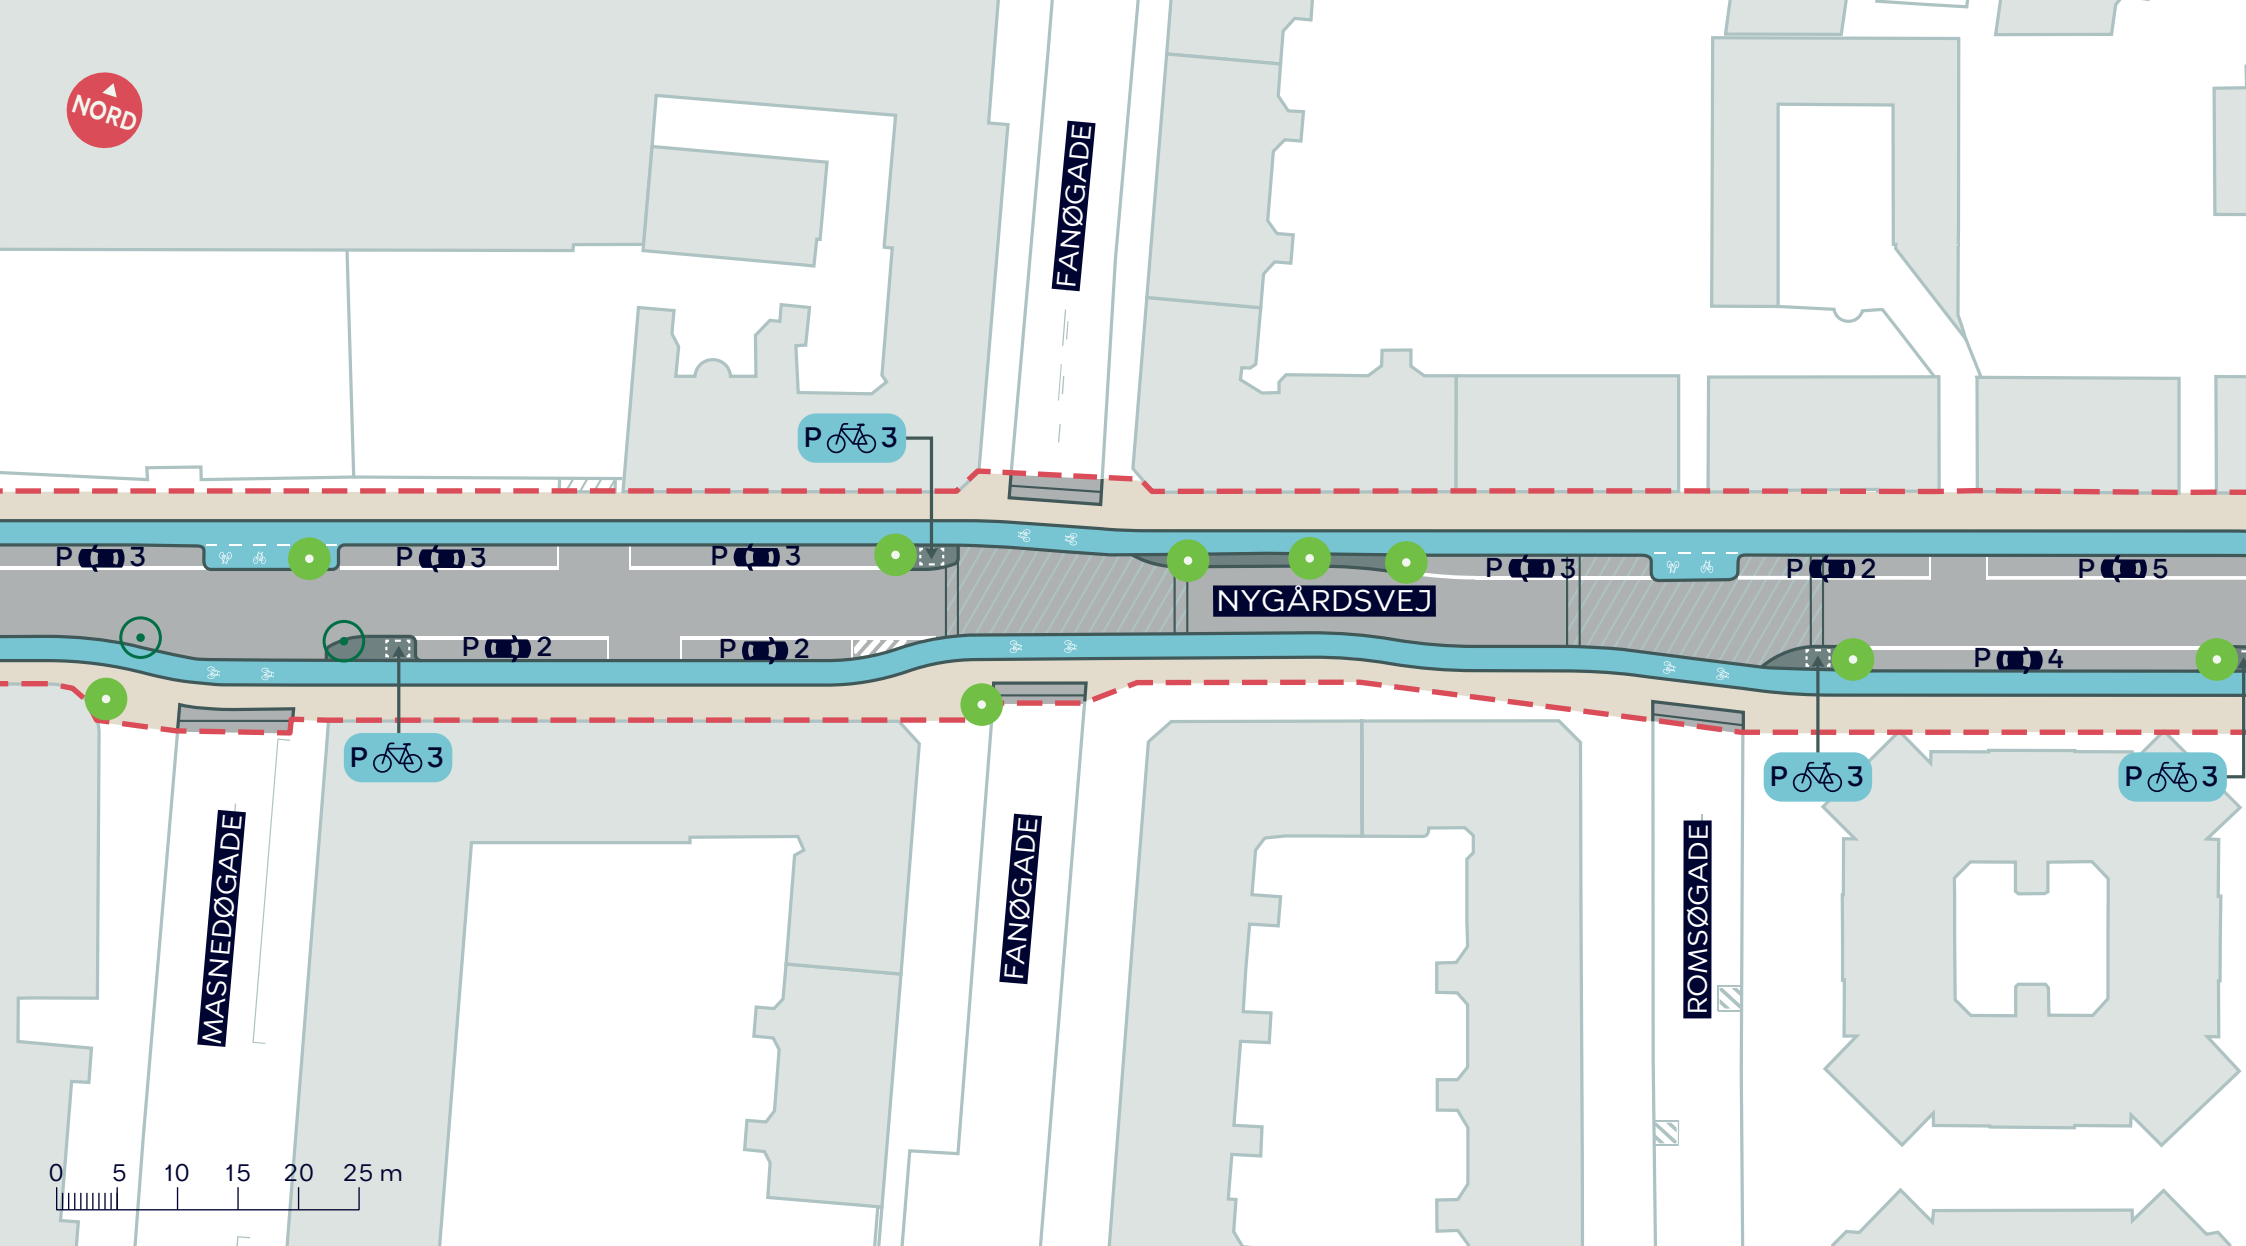

- - - Anlægsområde
- Fortov
- Cykelsti
- Nyt træ (9 stk.)
- Træ der fældes (2 stk.)

FORBEDREDE CYKELFORHOLD PÅ NYGÅRDSVEJ


Østerbro

Skitseforslag med enkeltrettede cykelstier

BILAG 5B



NORD

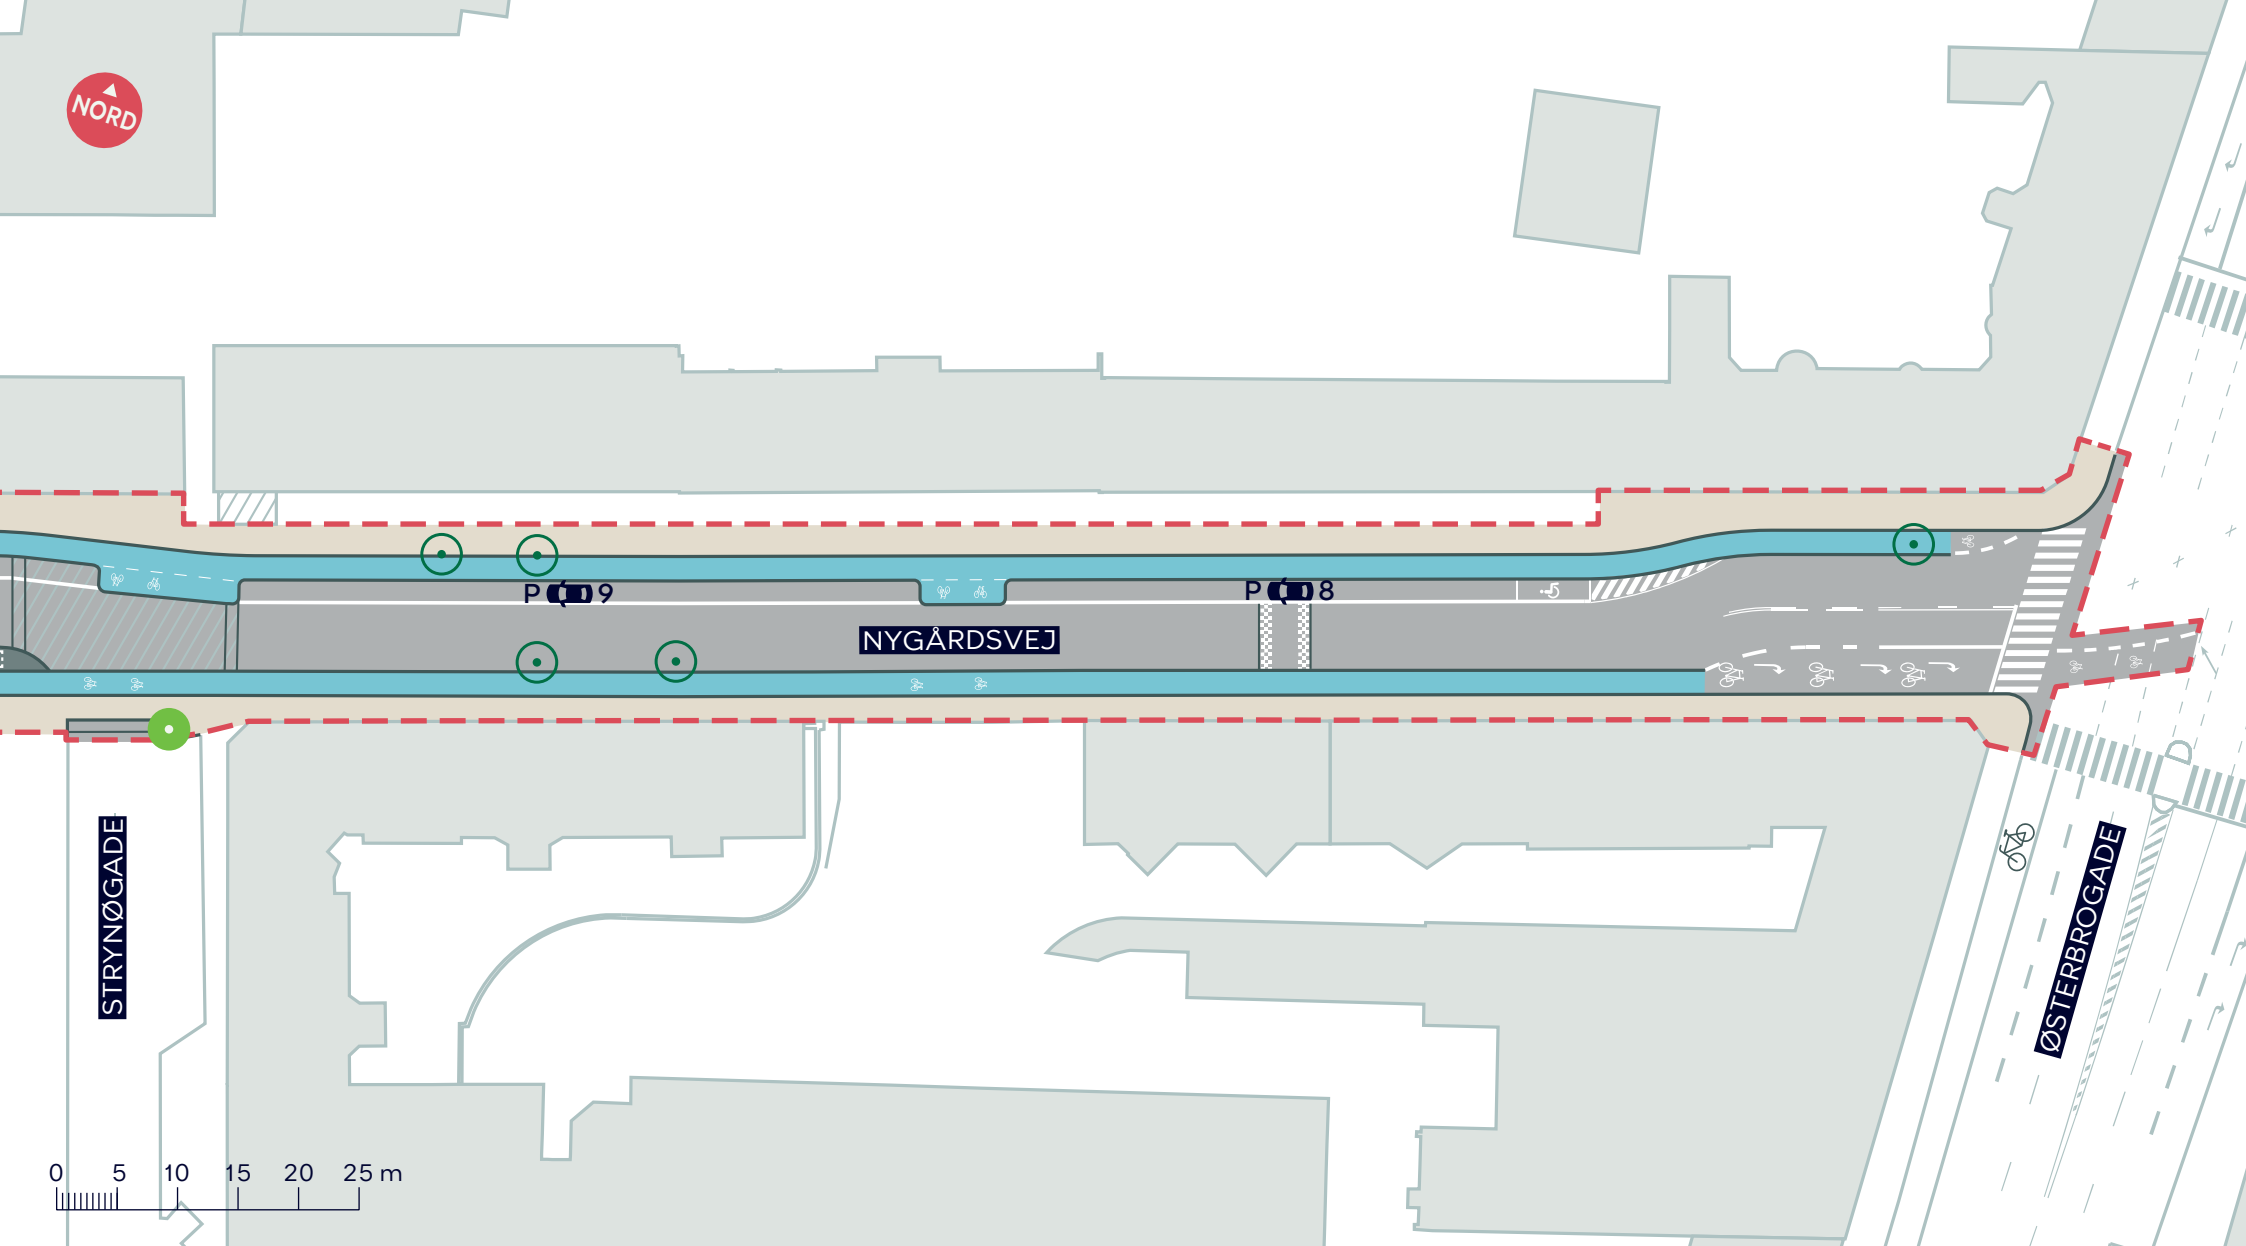

- Anlægsområde
- Fortov
- Cykelsti
- Nyt træ (1 stk.)
- Træ der fældes (5 stk.)

FORBEDREDE CYKELFORHOLD PÅ NYGÅRDSVEJ

Østerbro

Skitseforslag med enkeltrettede cykelstier

BILAG 5C

