


NORD

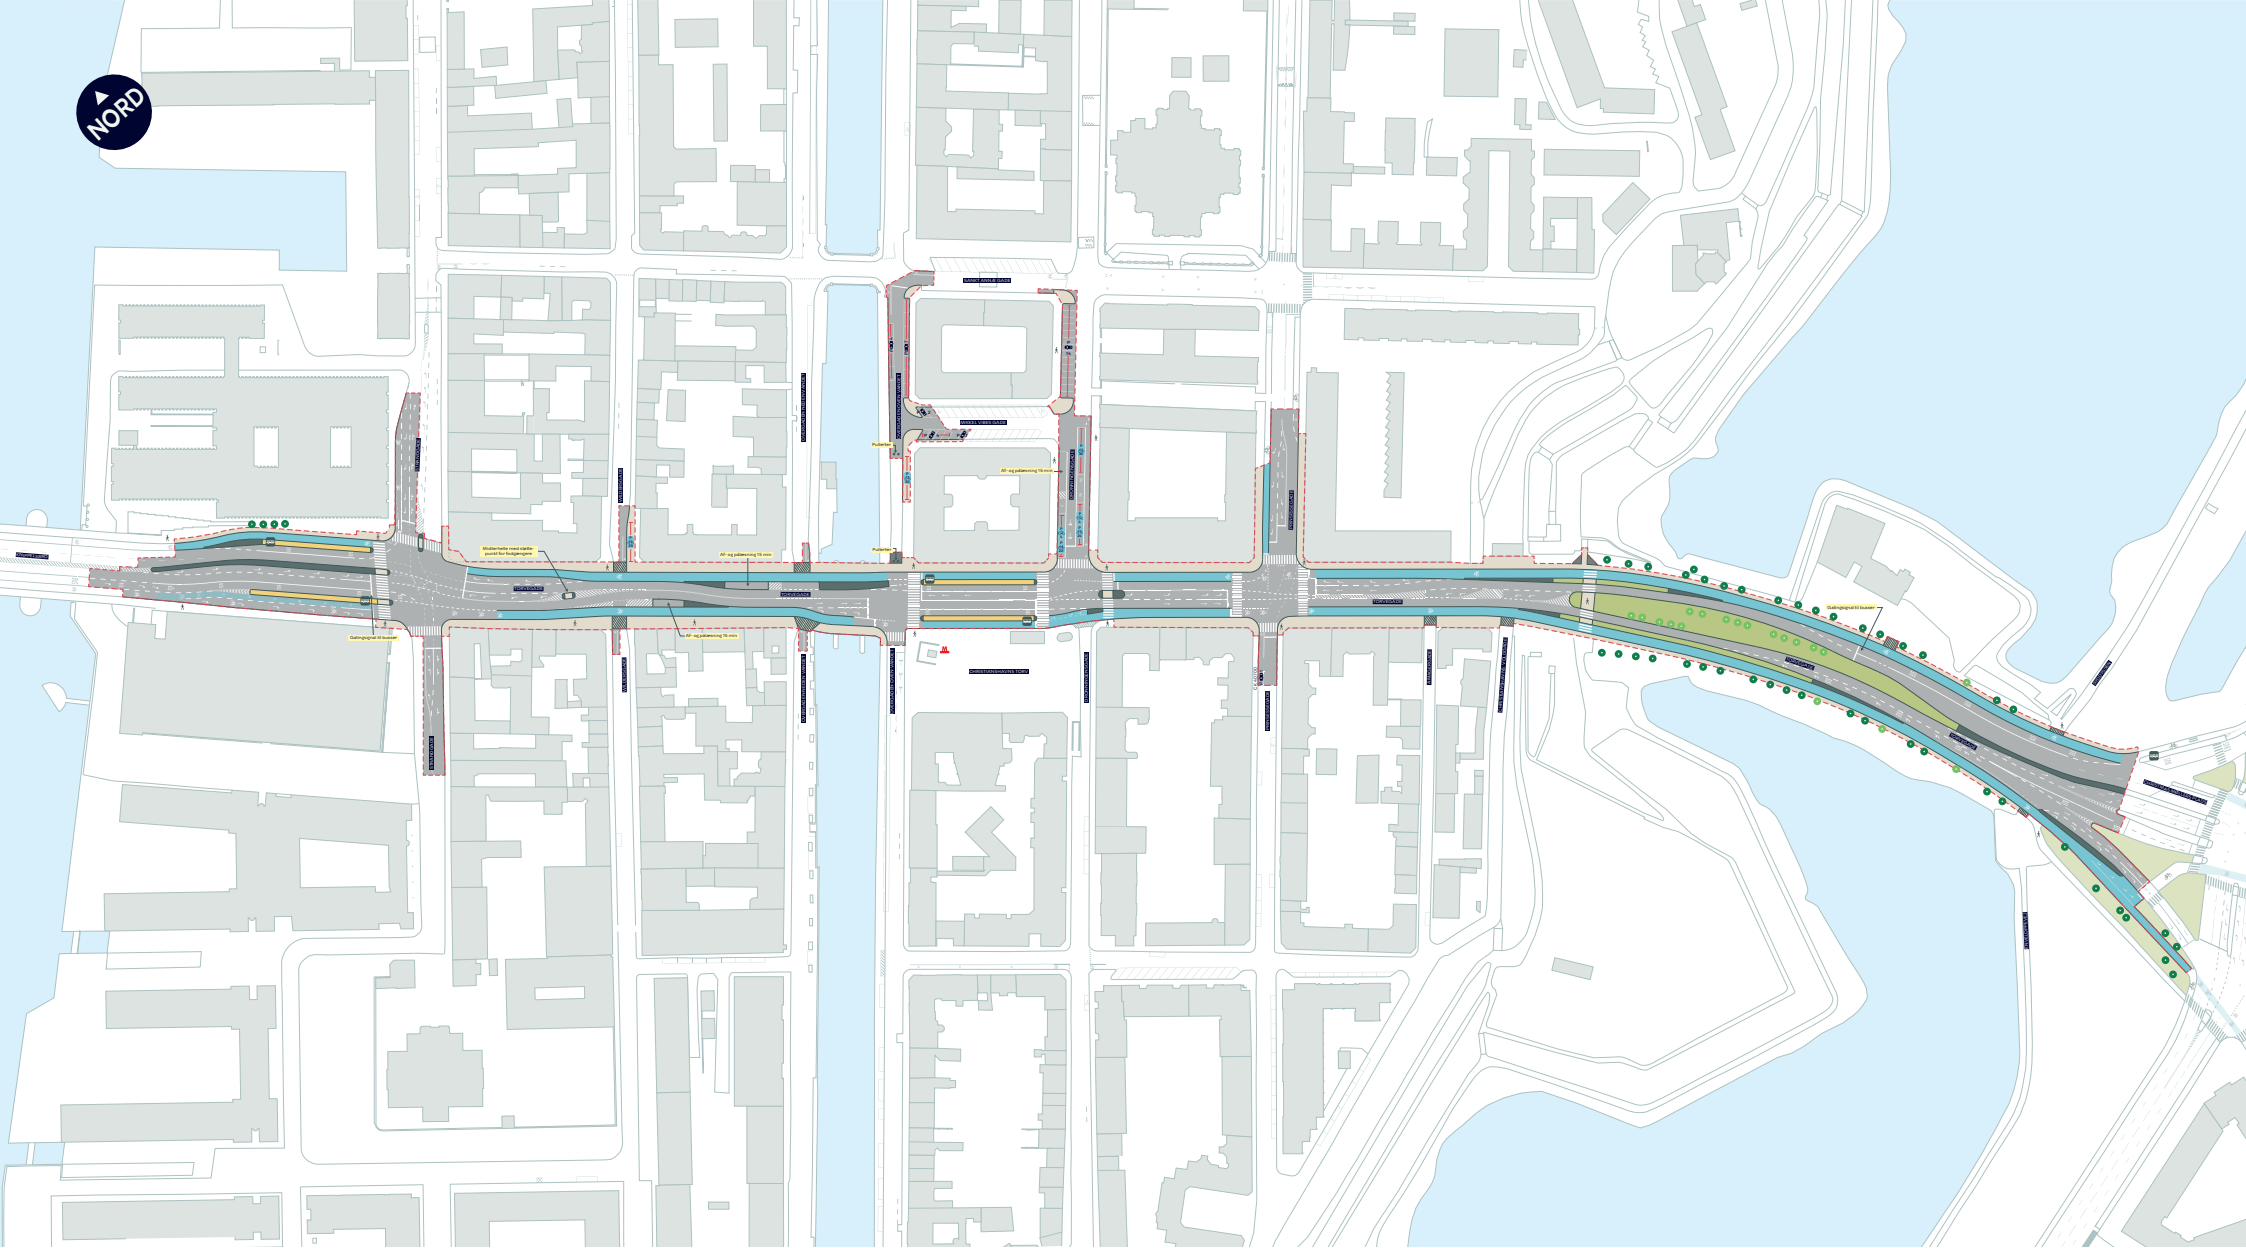

--- Anlægsområde

Cykelsti



Busstoppested

Fortov

Busperron

Overkørsel

Eksisterende overkørsel

● Nyt træ (19 stk.)

● Eksisterende træ


TORVEGADE, CYKELFREMKOMMELIGHED

Indre By

Projektforslag

BILAG 4 SAMLET



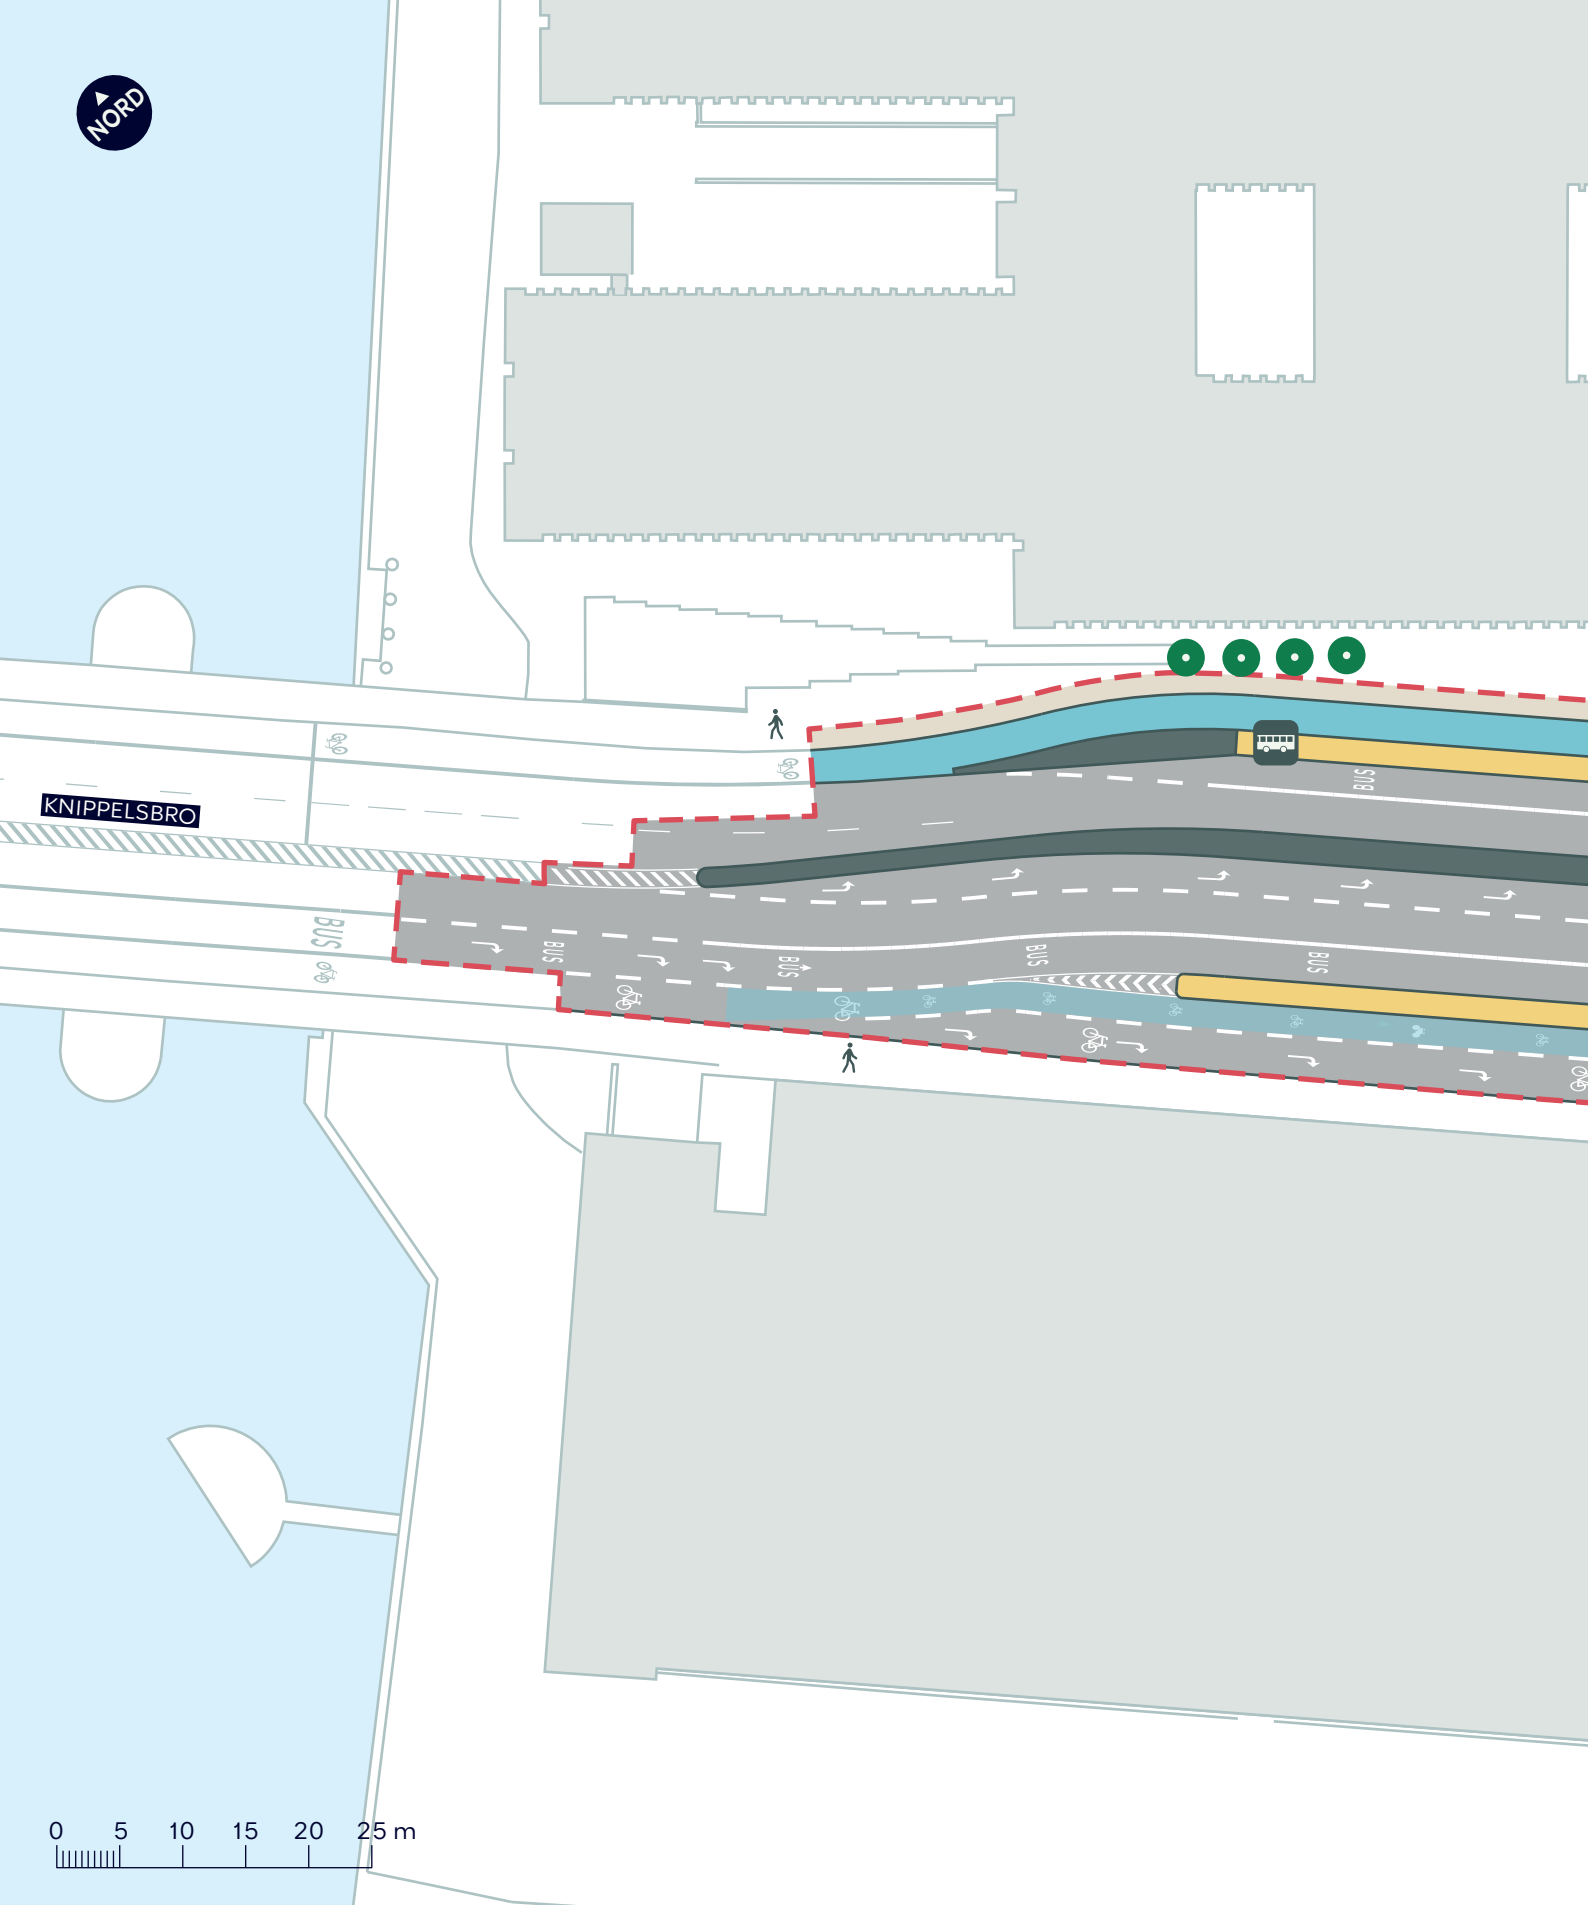

--- Anlægsområde

Cykelsti

Fortov

Busperron



Busstoppested



Eksisterende træ


TORVEGADE, CYKELFREMKOMMELIGHED

Indre By

Projektforslag


BILAG 4A



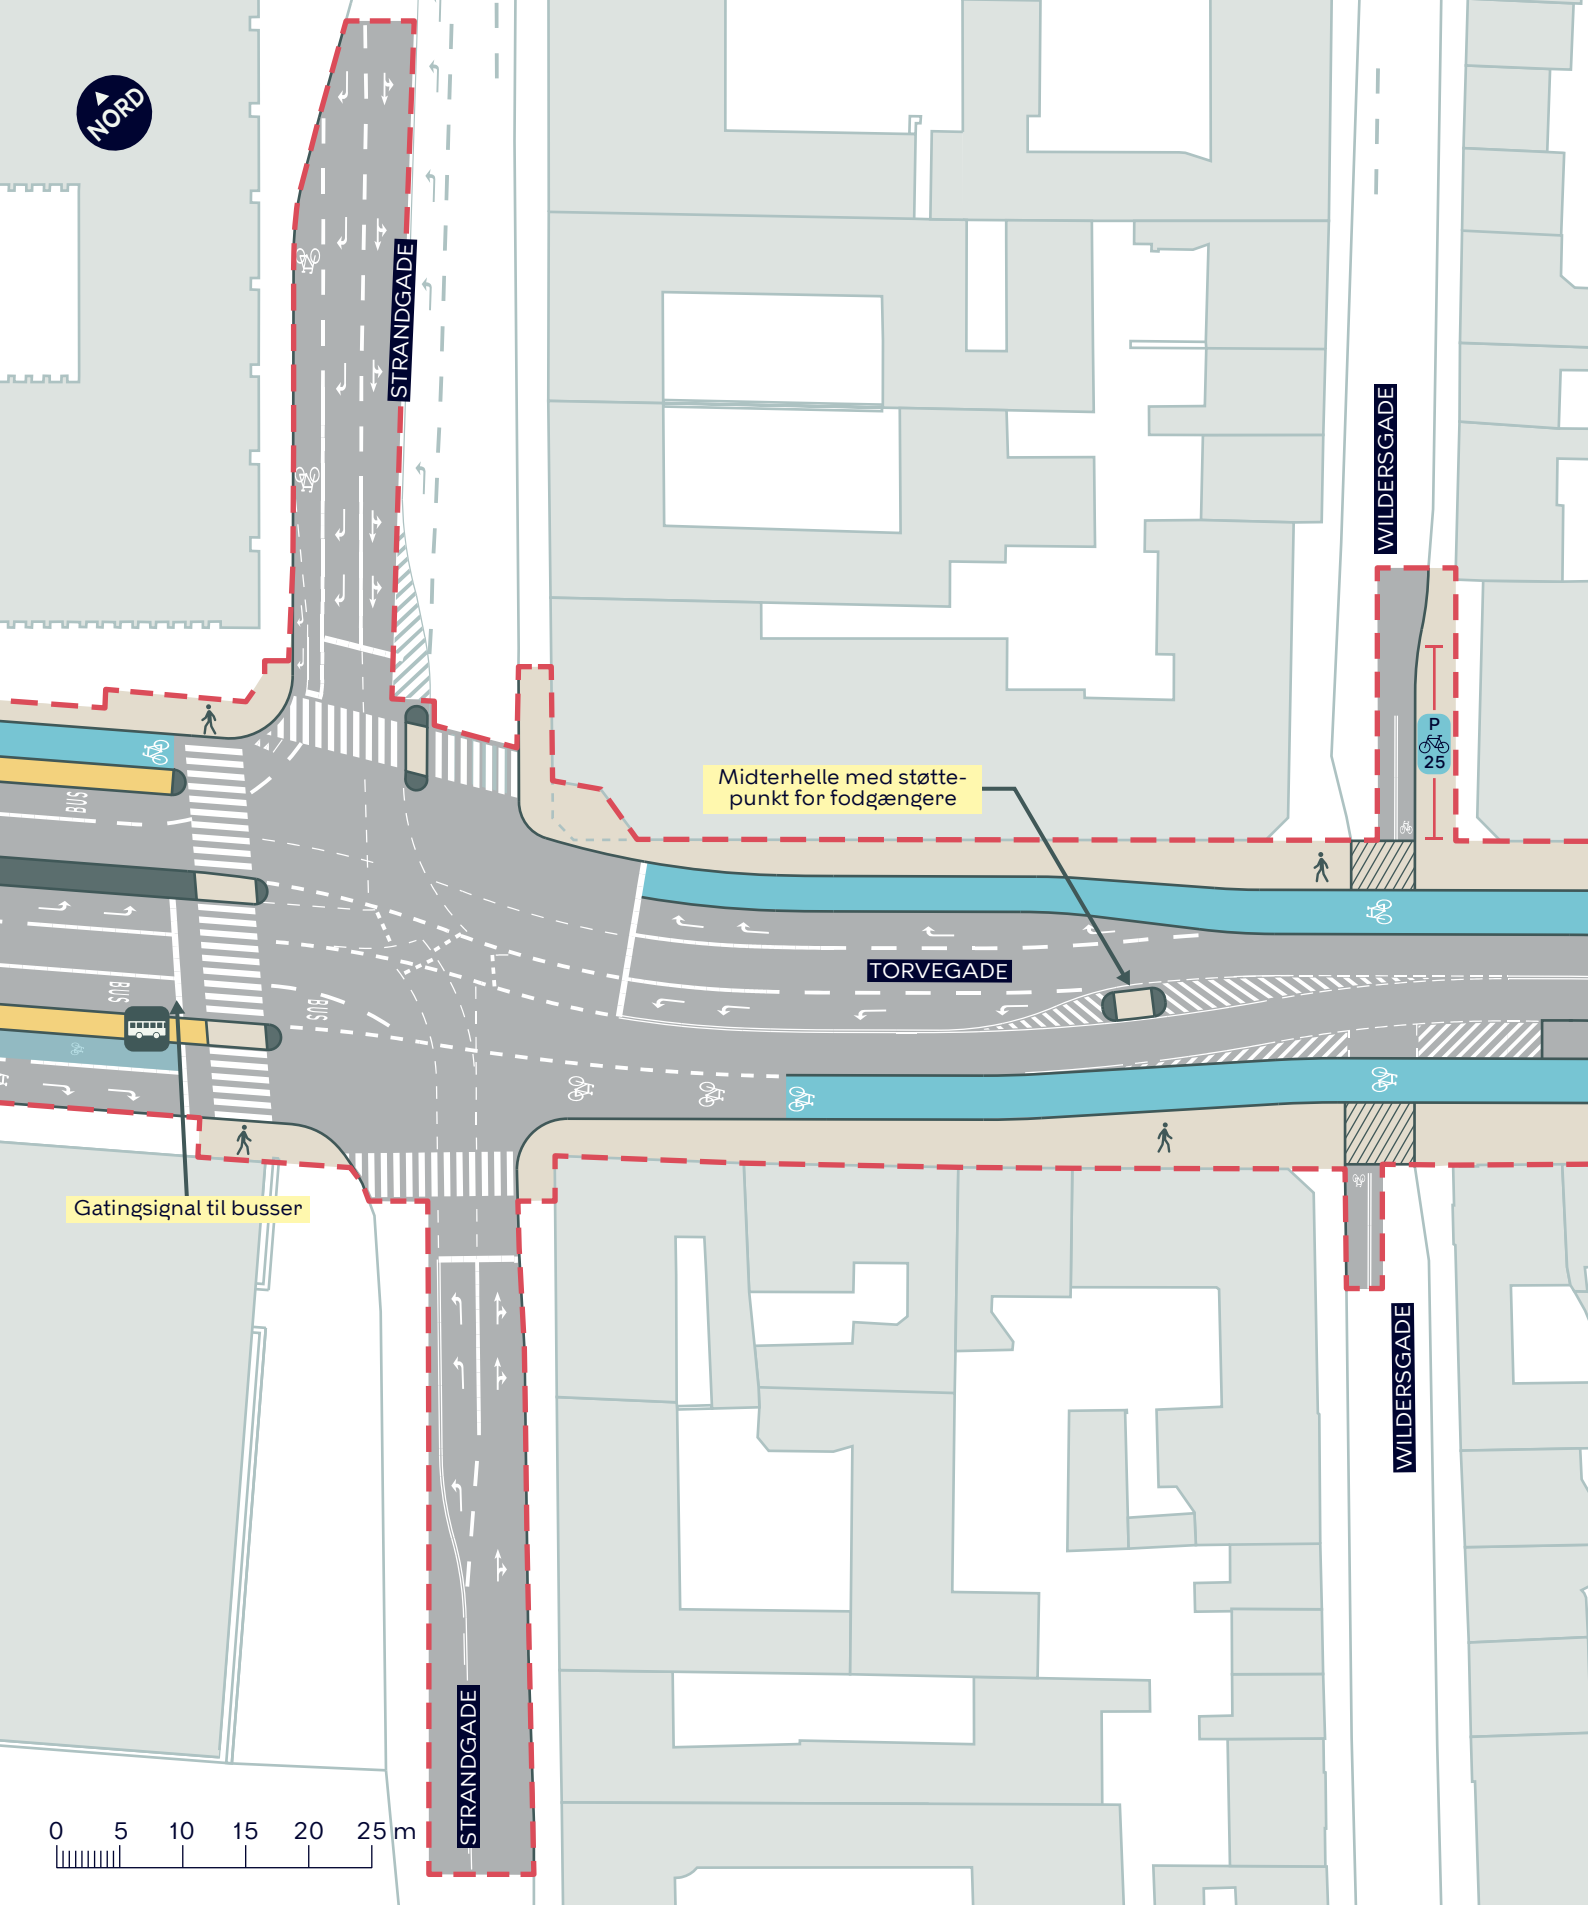

Midterhelle med støttepunkt for fodgængere

Gatingsignal til busser

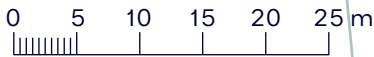

--- Anlægsområde

■ Cykelsti

■ Fortov

/// Overkørsel

■ Busperron



Busstoppested


TORVEGADE, CYKELFREMKOMMELIGHED

Indre By

Projektforslag

BILAG 4B



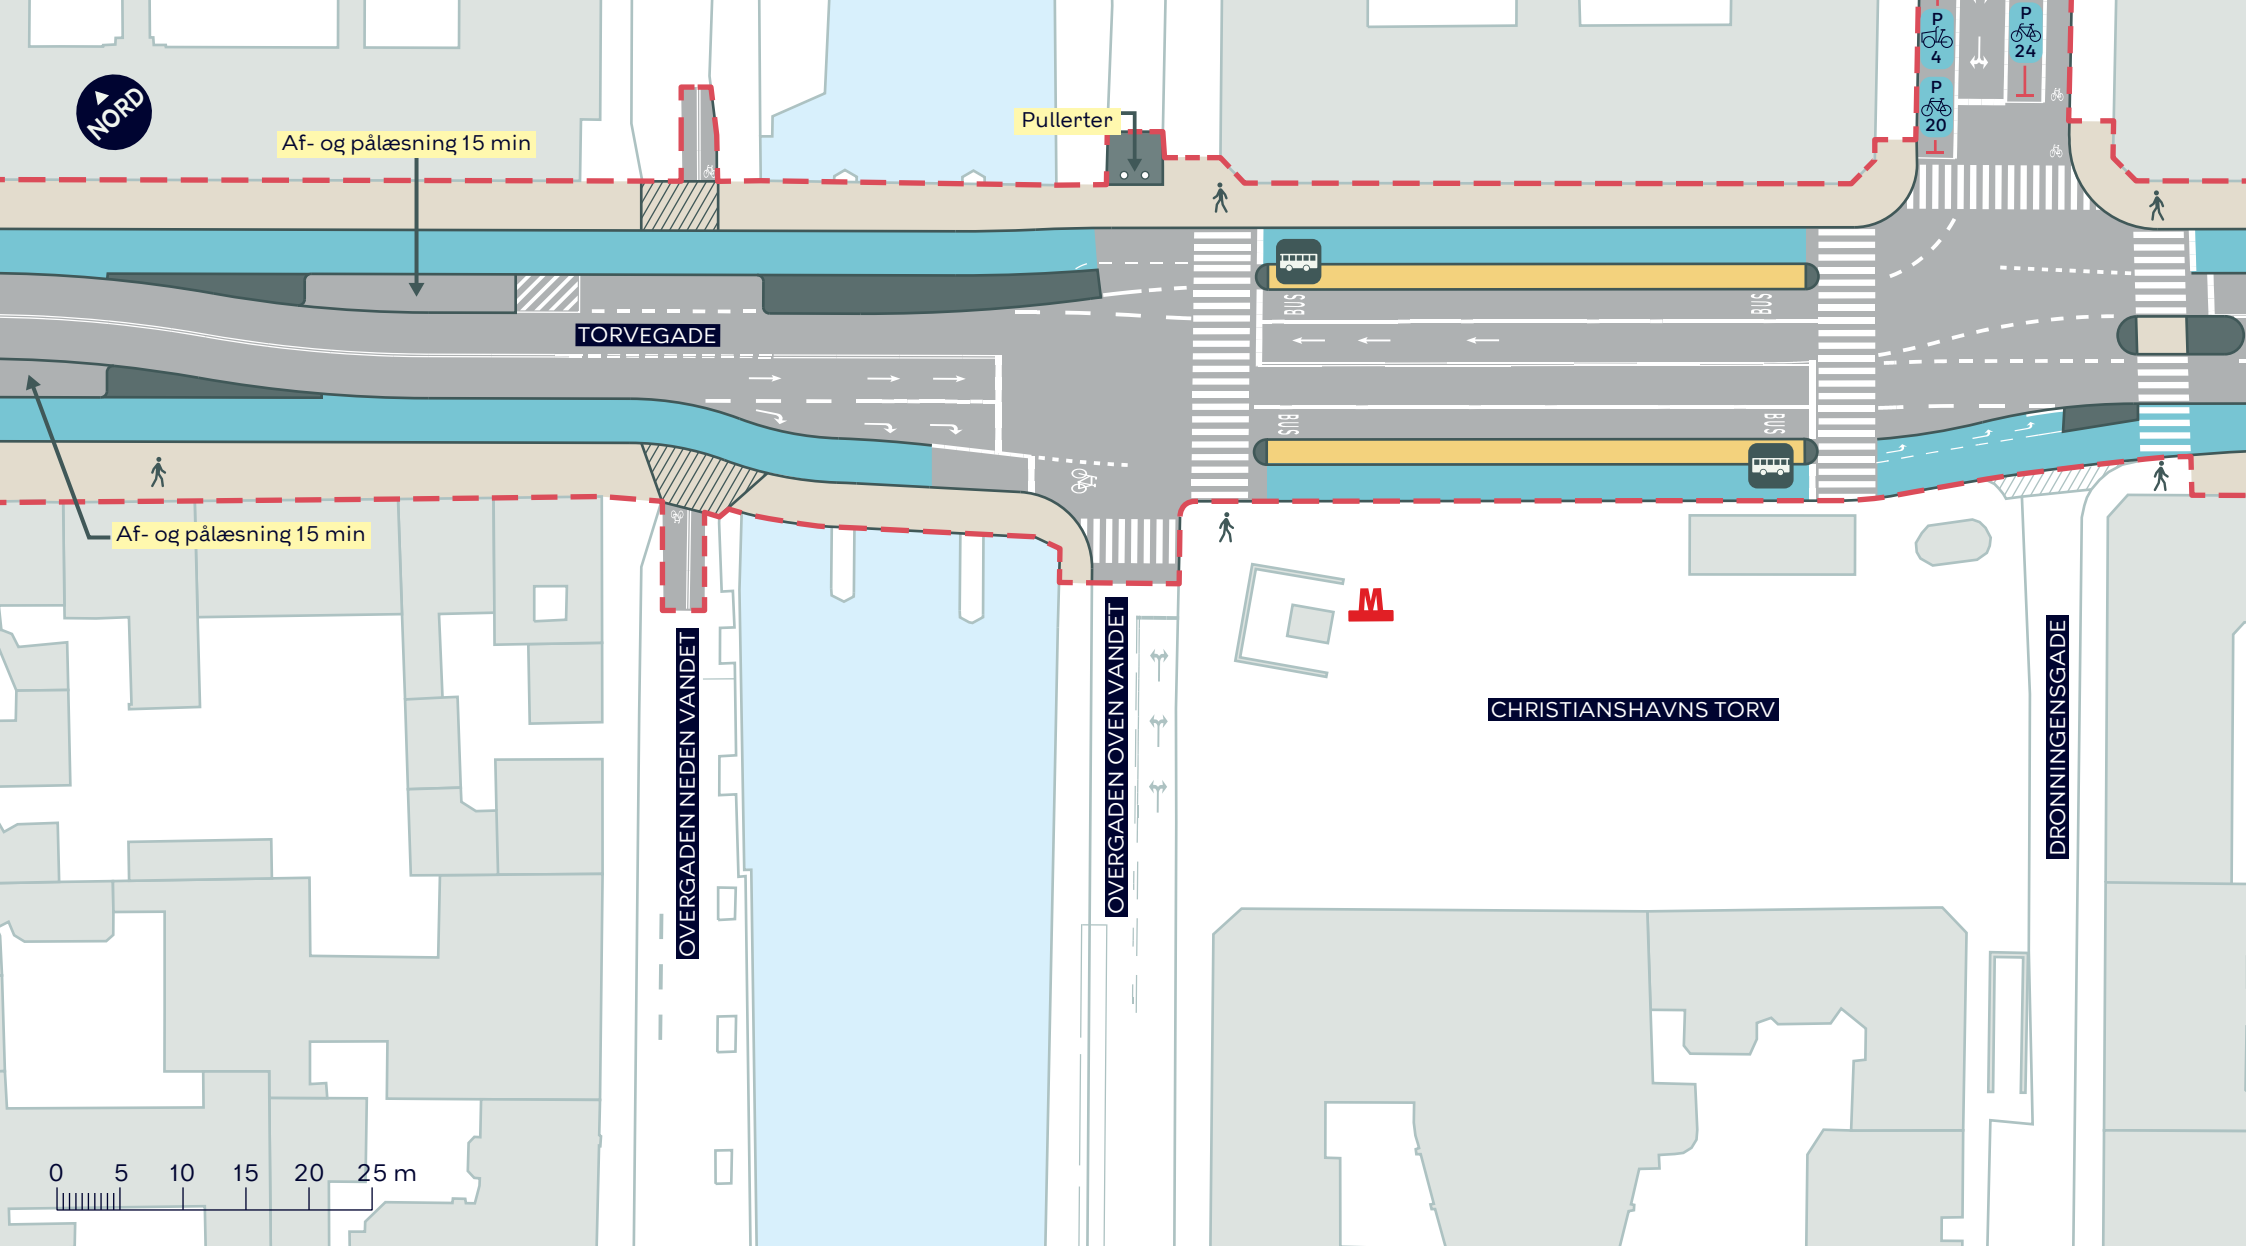

--- Anlægsområde

Cykelsti

Fortov

Busperron

Overkørsel

 Busstoppested

 Eksisterende overkørsel


TORVEGADE, CYKELFREMKOMMELIGHED

Indre By

Projektforslag

BILAG 4C



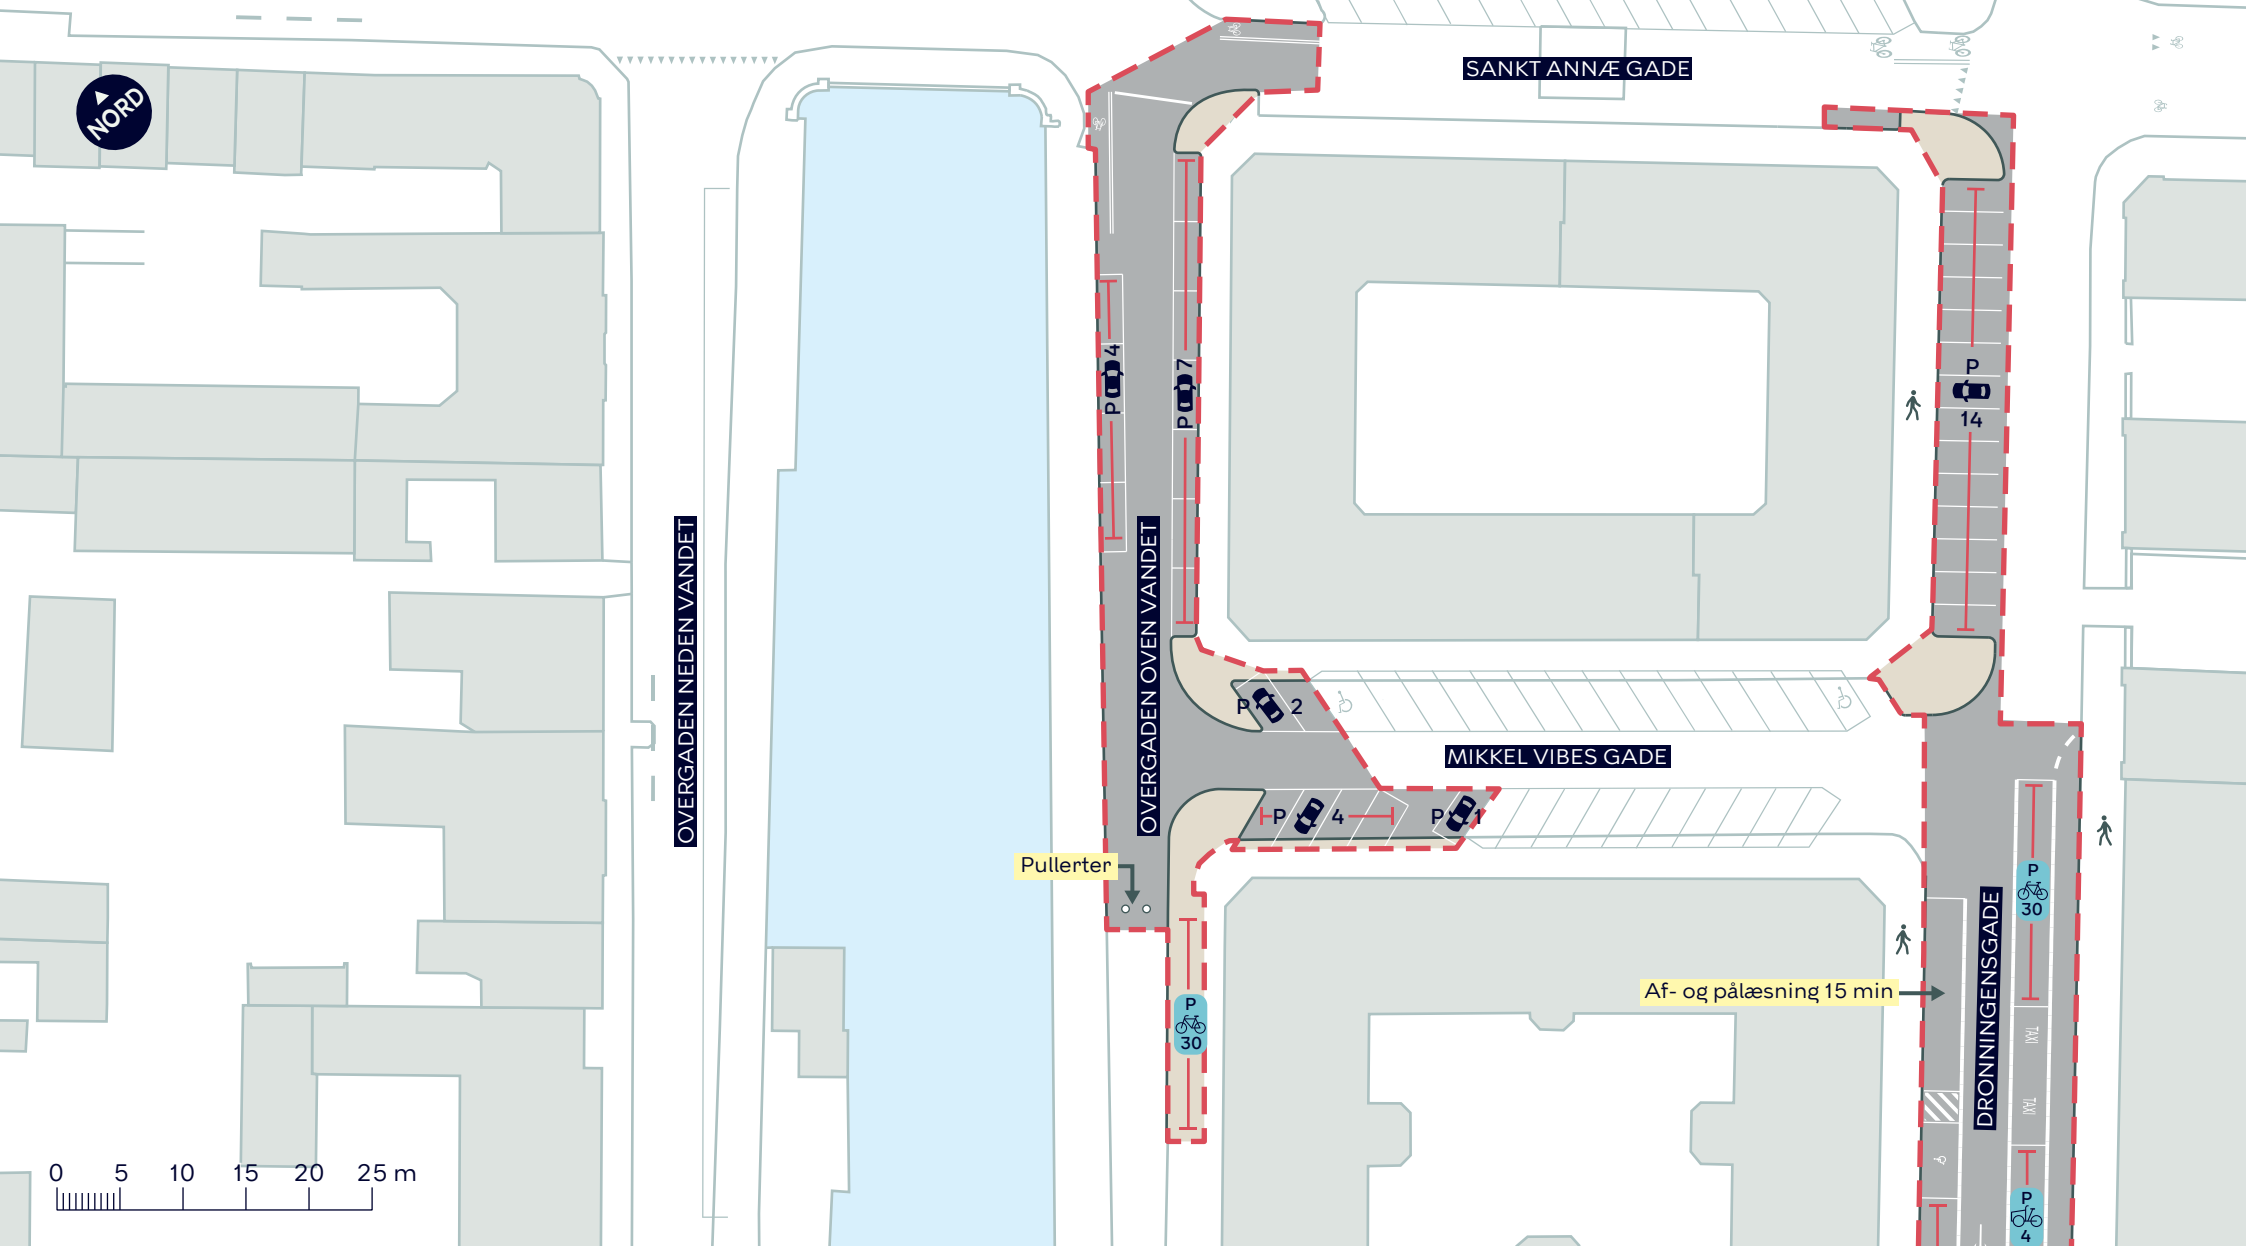

--- Anlægsområde

■ Fortov


TORVEGADE, CYKELFREMKOMMELIGHED

Indre By

Projektforslag

BILAG 4D



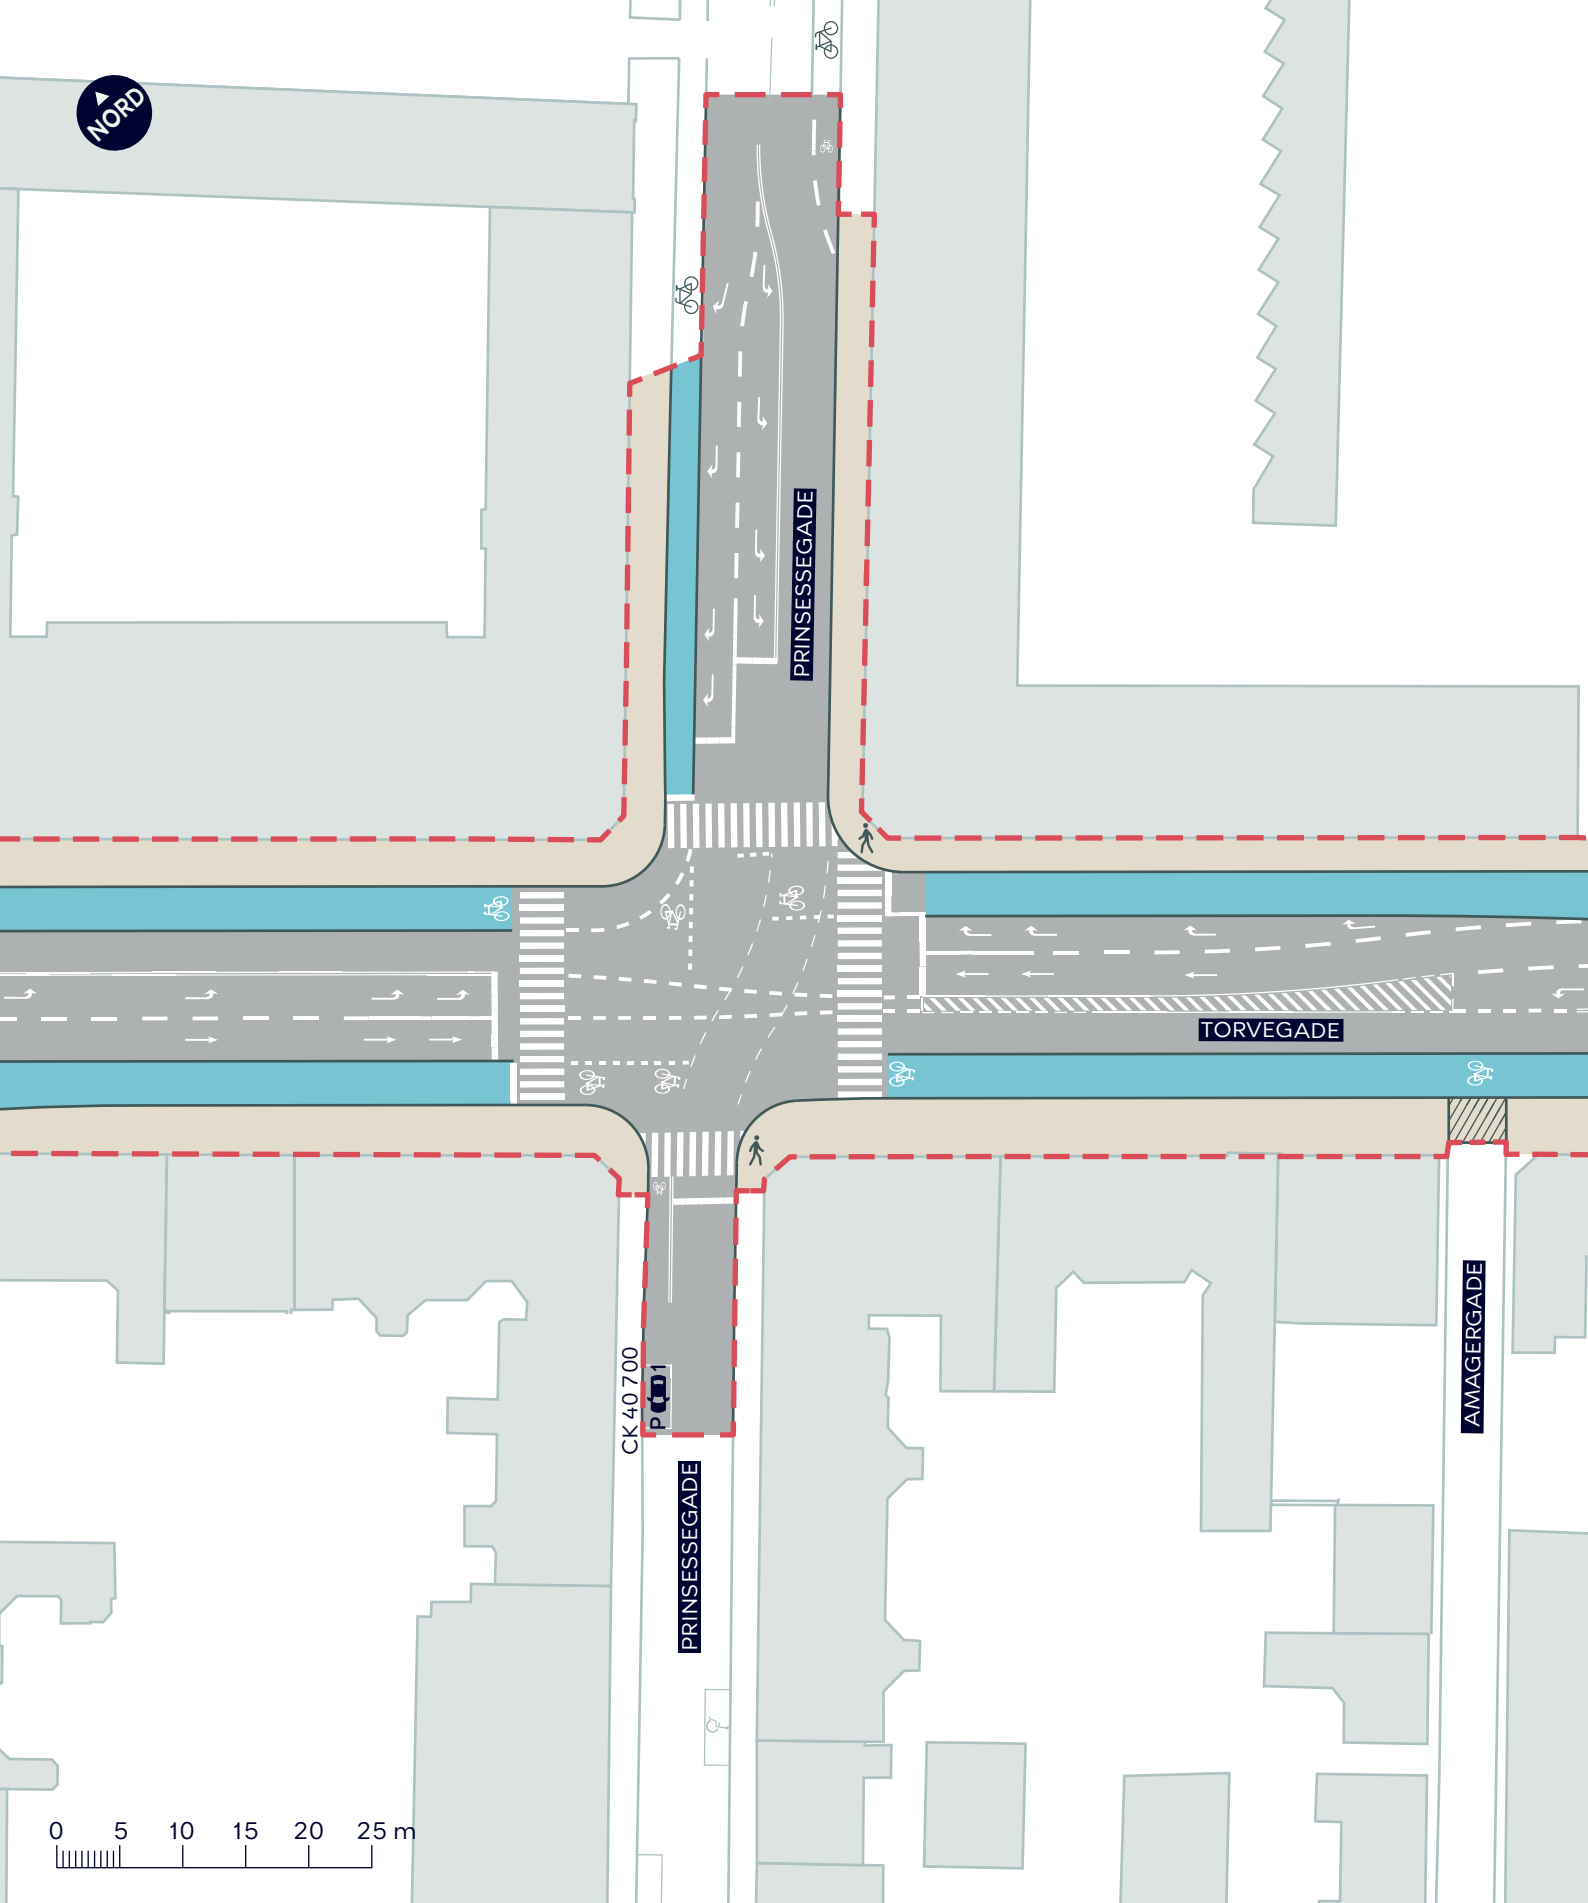

--- Anlægsområde

■ Cykelsti

■ Fortov


/// Overkørsel

TORVEGADE, CYKELFREMKOMMELIGHED

Indre By
Projektforslag

BILAG 4E



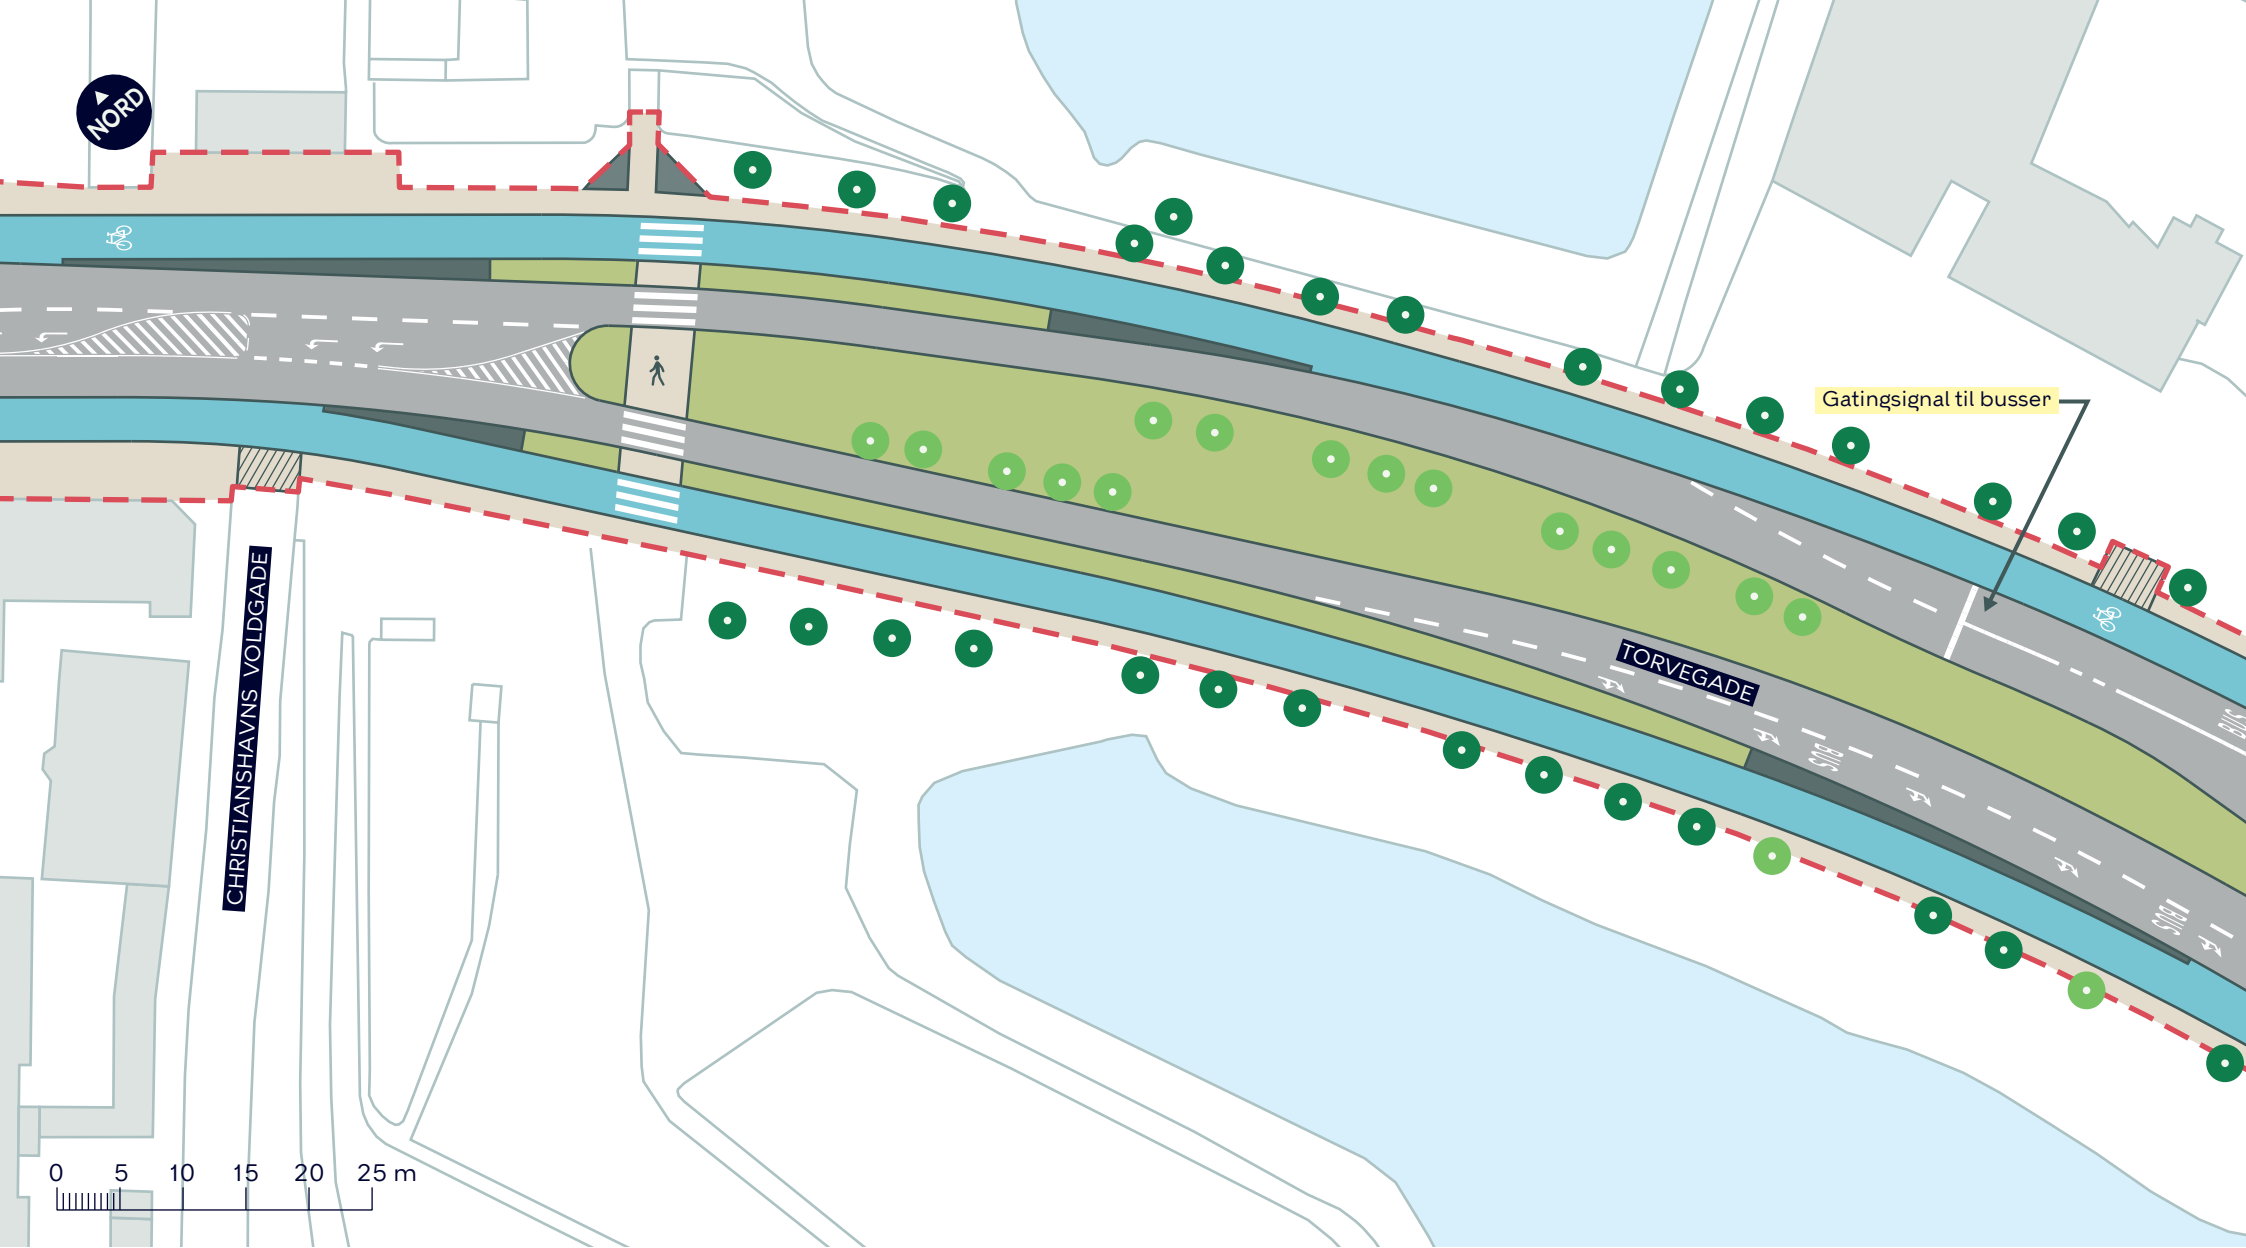

--- Anlægsområde

— Cykelsti

— Fortov

//// Overkørsel

● Nyt træ (17 stk.)

● Eksisterende træ


TORVEGADE, CYKELFREMKOMMELIGHED

Indre By

Projektforslag

BILAG 4F



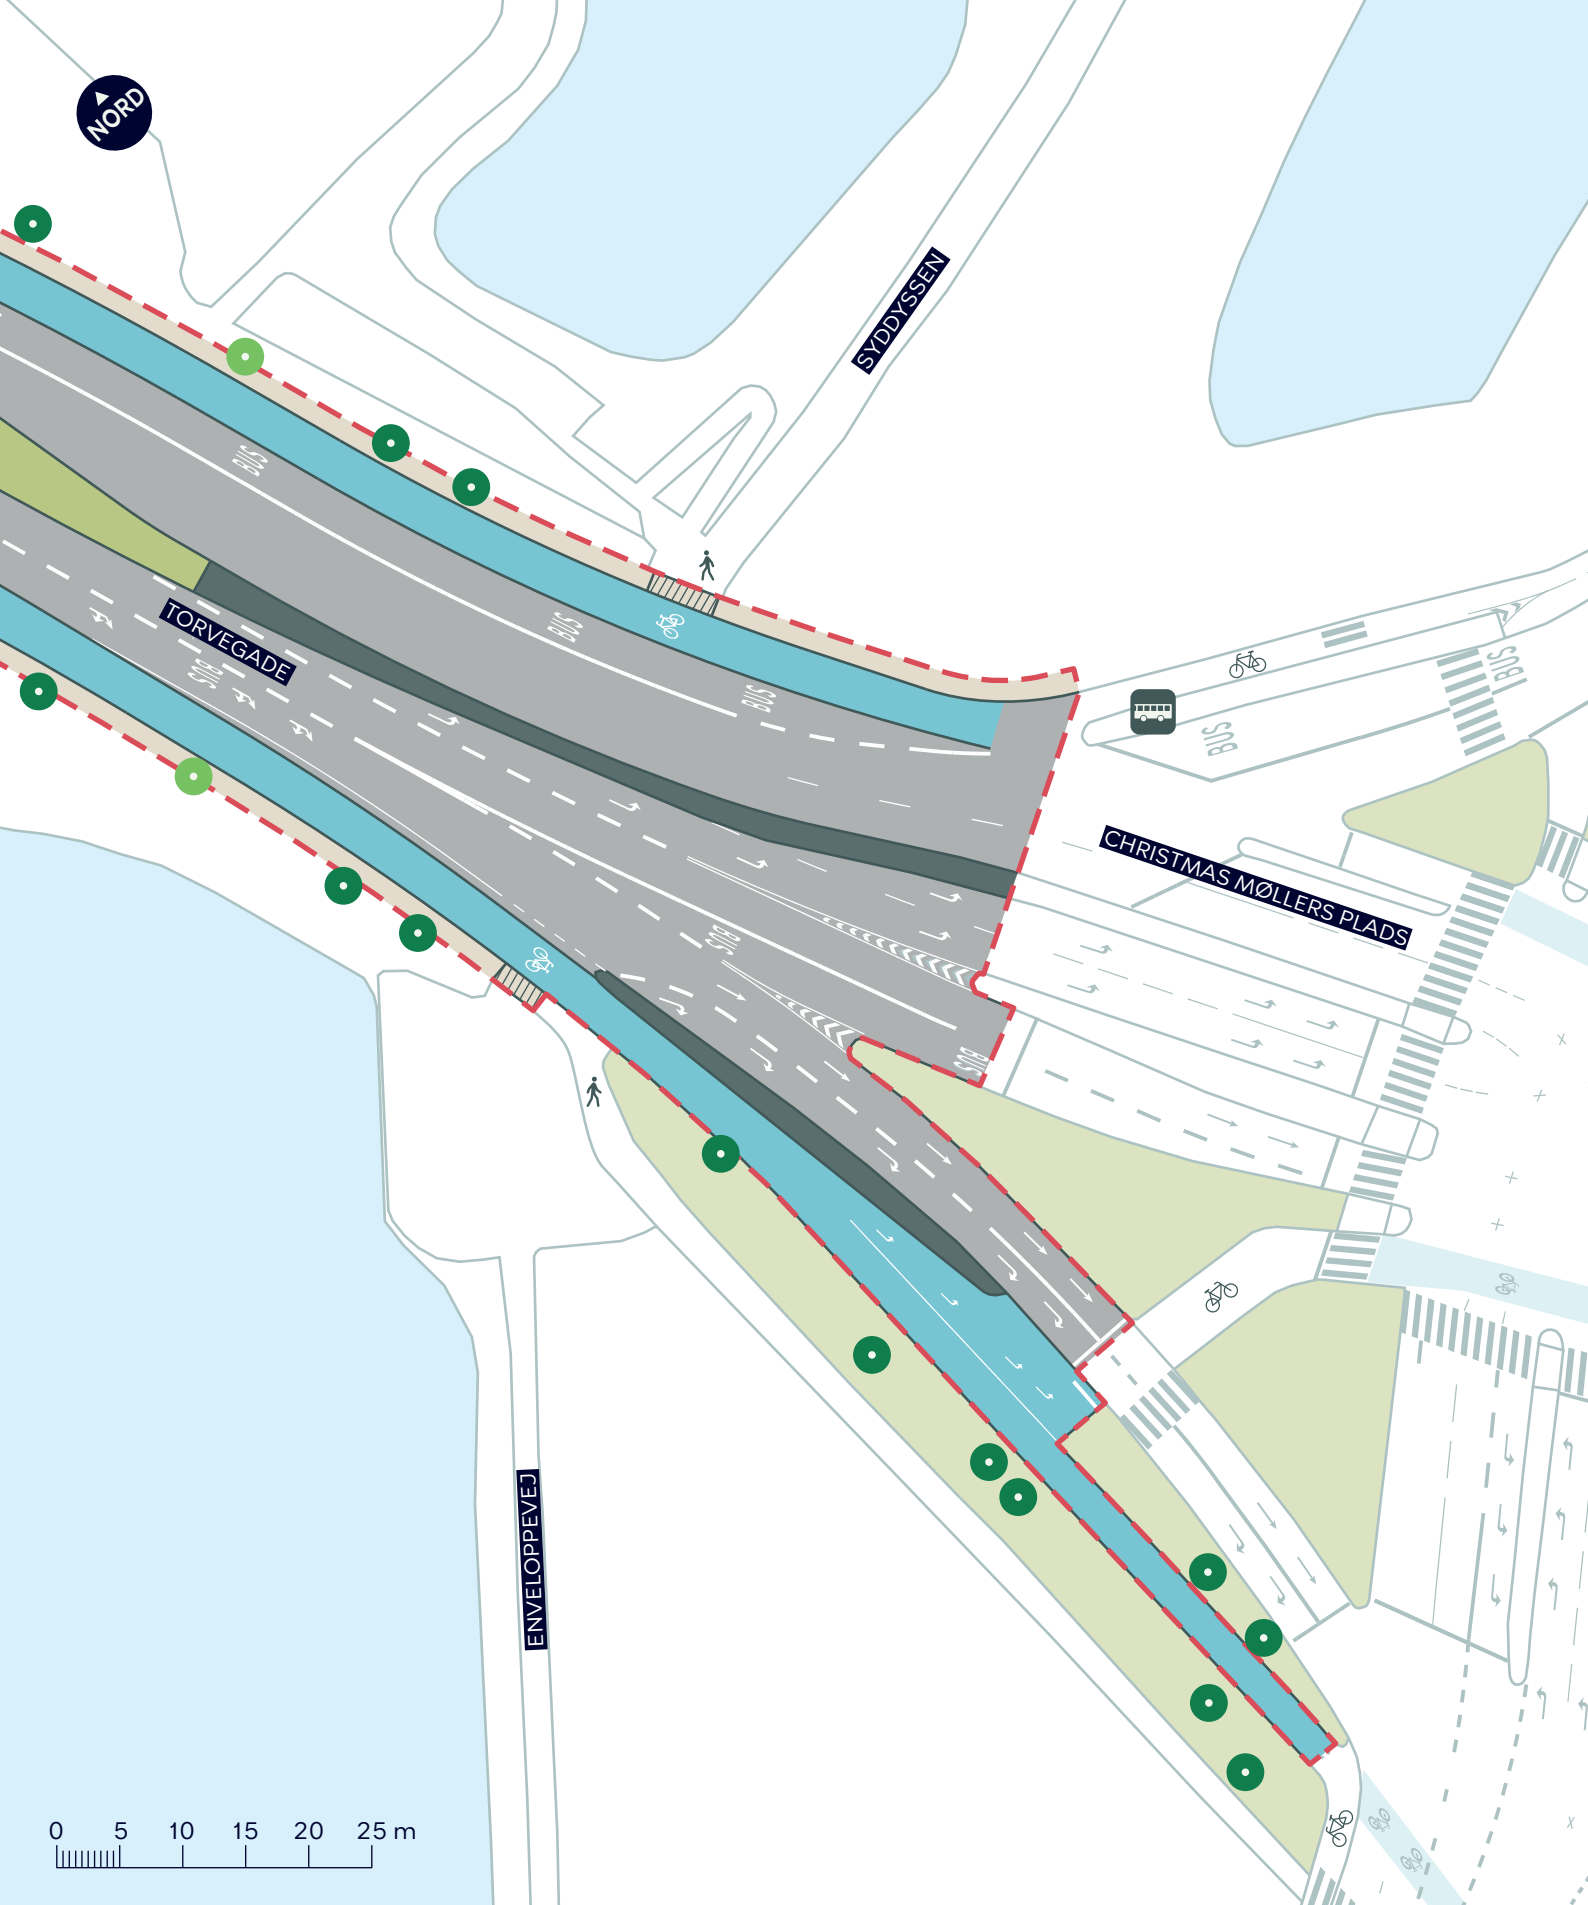

- - - Anlægsområde
- Cycelsti
- Fortov
- Overkørsel
- Nyt træ (2 stk.)
- Eksisterende træ
- Busstoppested

TORVEGADE, CYKELFREMKOMMELIGHED

Indre By
Projektforslag

BILAG 4G

