


- Anlægsområde
- Fortov
- Cykelsti
- Overkørsel
- Eksisterende overkørsel

LUFTHAVNSRUTEN, FORBEDRINGER TIL KOMMENDE SUPERCYKELSTI

Amager Øst
Projektforslag

BILAG 4, SAMLET



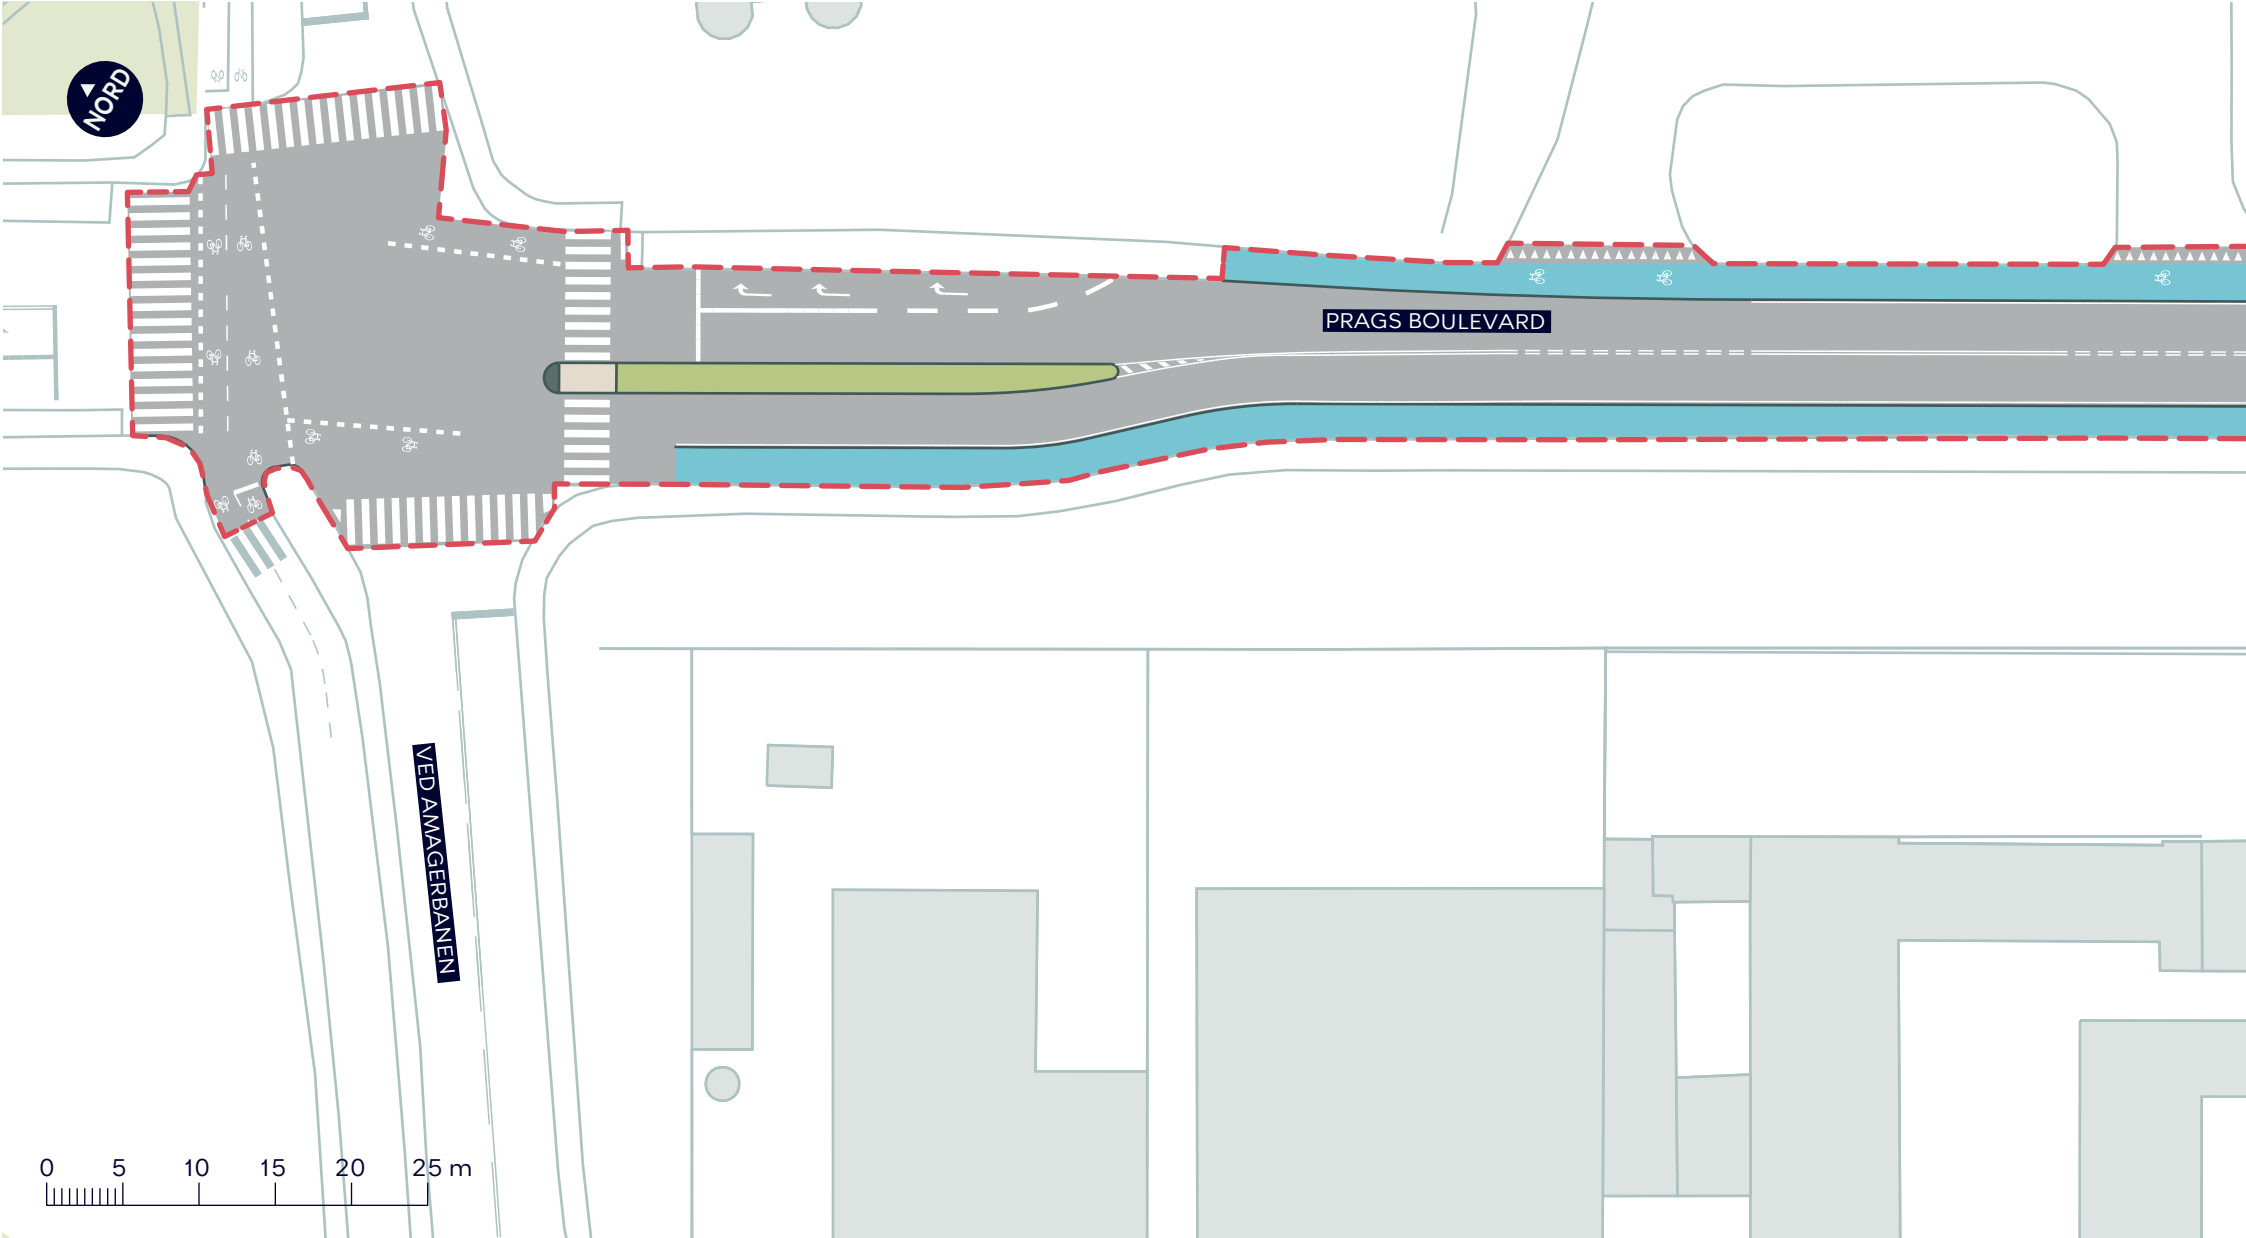


LUFTHAVNSRUTEN, FORBEDRINGER TIL KOMMENDE SUPERCYKELSTI




Amager Øst
 Projektforslag

BILAG 4A

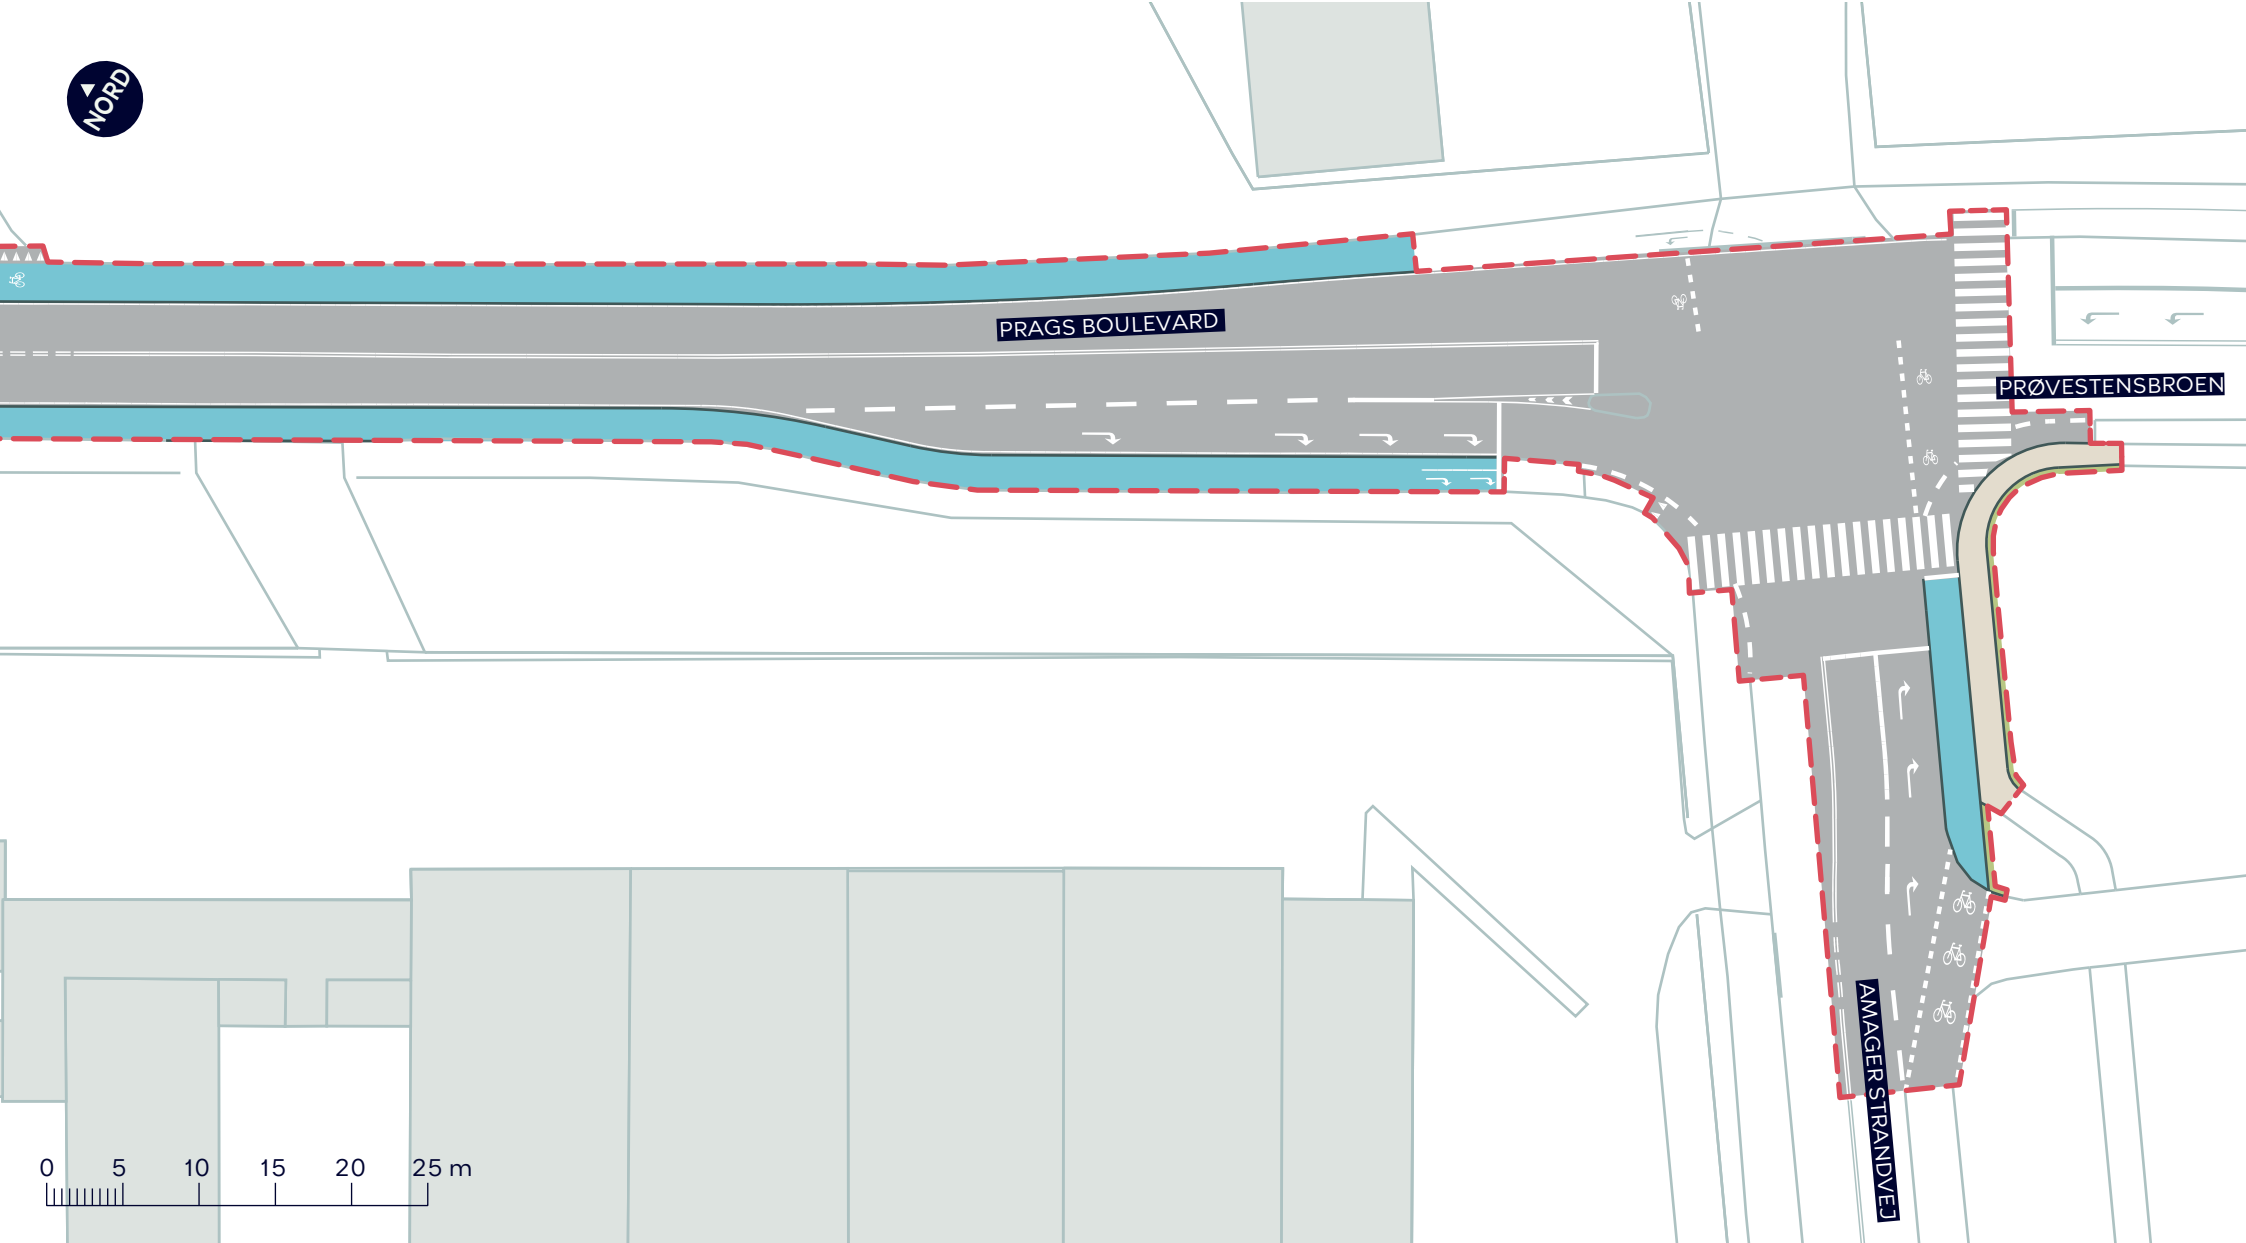

- - - Anlægsområde
- Cykelsti



-  Anlægsområde
-  Fortov
-  Cykelsti

LUFTHAVNSRUTEN, FORBEDRINGER TIL KOMMENDE SUPERCYKELSTI

Amager Øst
Projektforslag

BILAG 4B



NORD

AMAGER STRANDVEJ

AMAGER STRANDVEJ

ØRESUND PARKVEJ

ØRESUND PARKVEJ





- - - Anlægsområde
- Fortov
- Cykelsti
- Overkørsel
- Existerende overkørsel

LUFTHAVNSRUTEN, FORBEDRINGER TIL KOMMENDE SUPERCYKELSTI

Amager Øst
Projektforslag

BILAG 4C

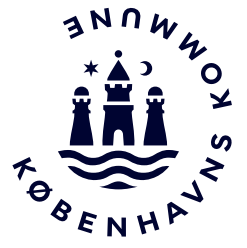

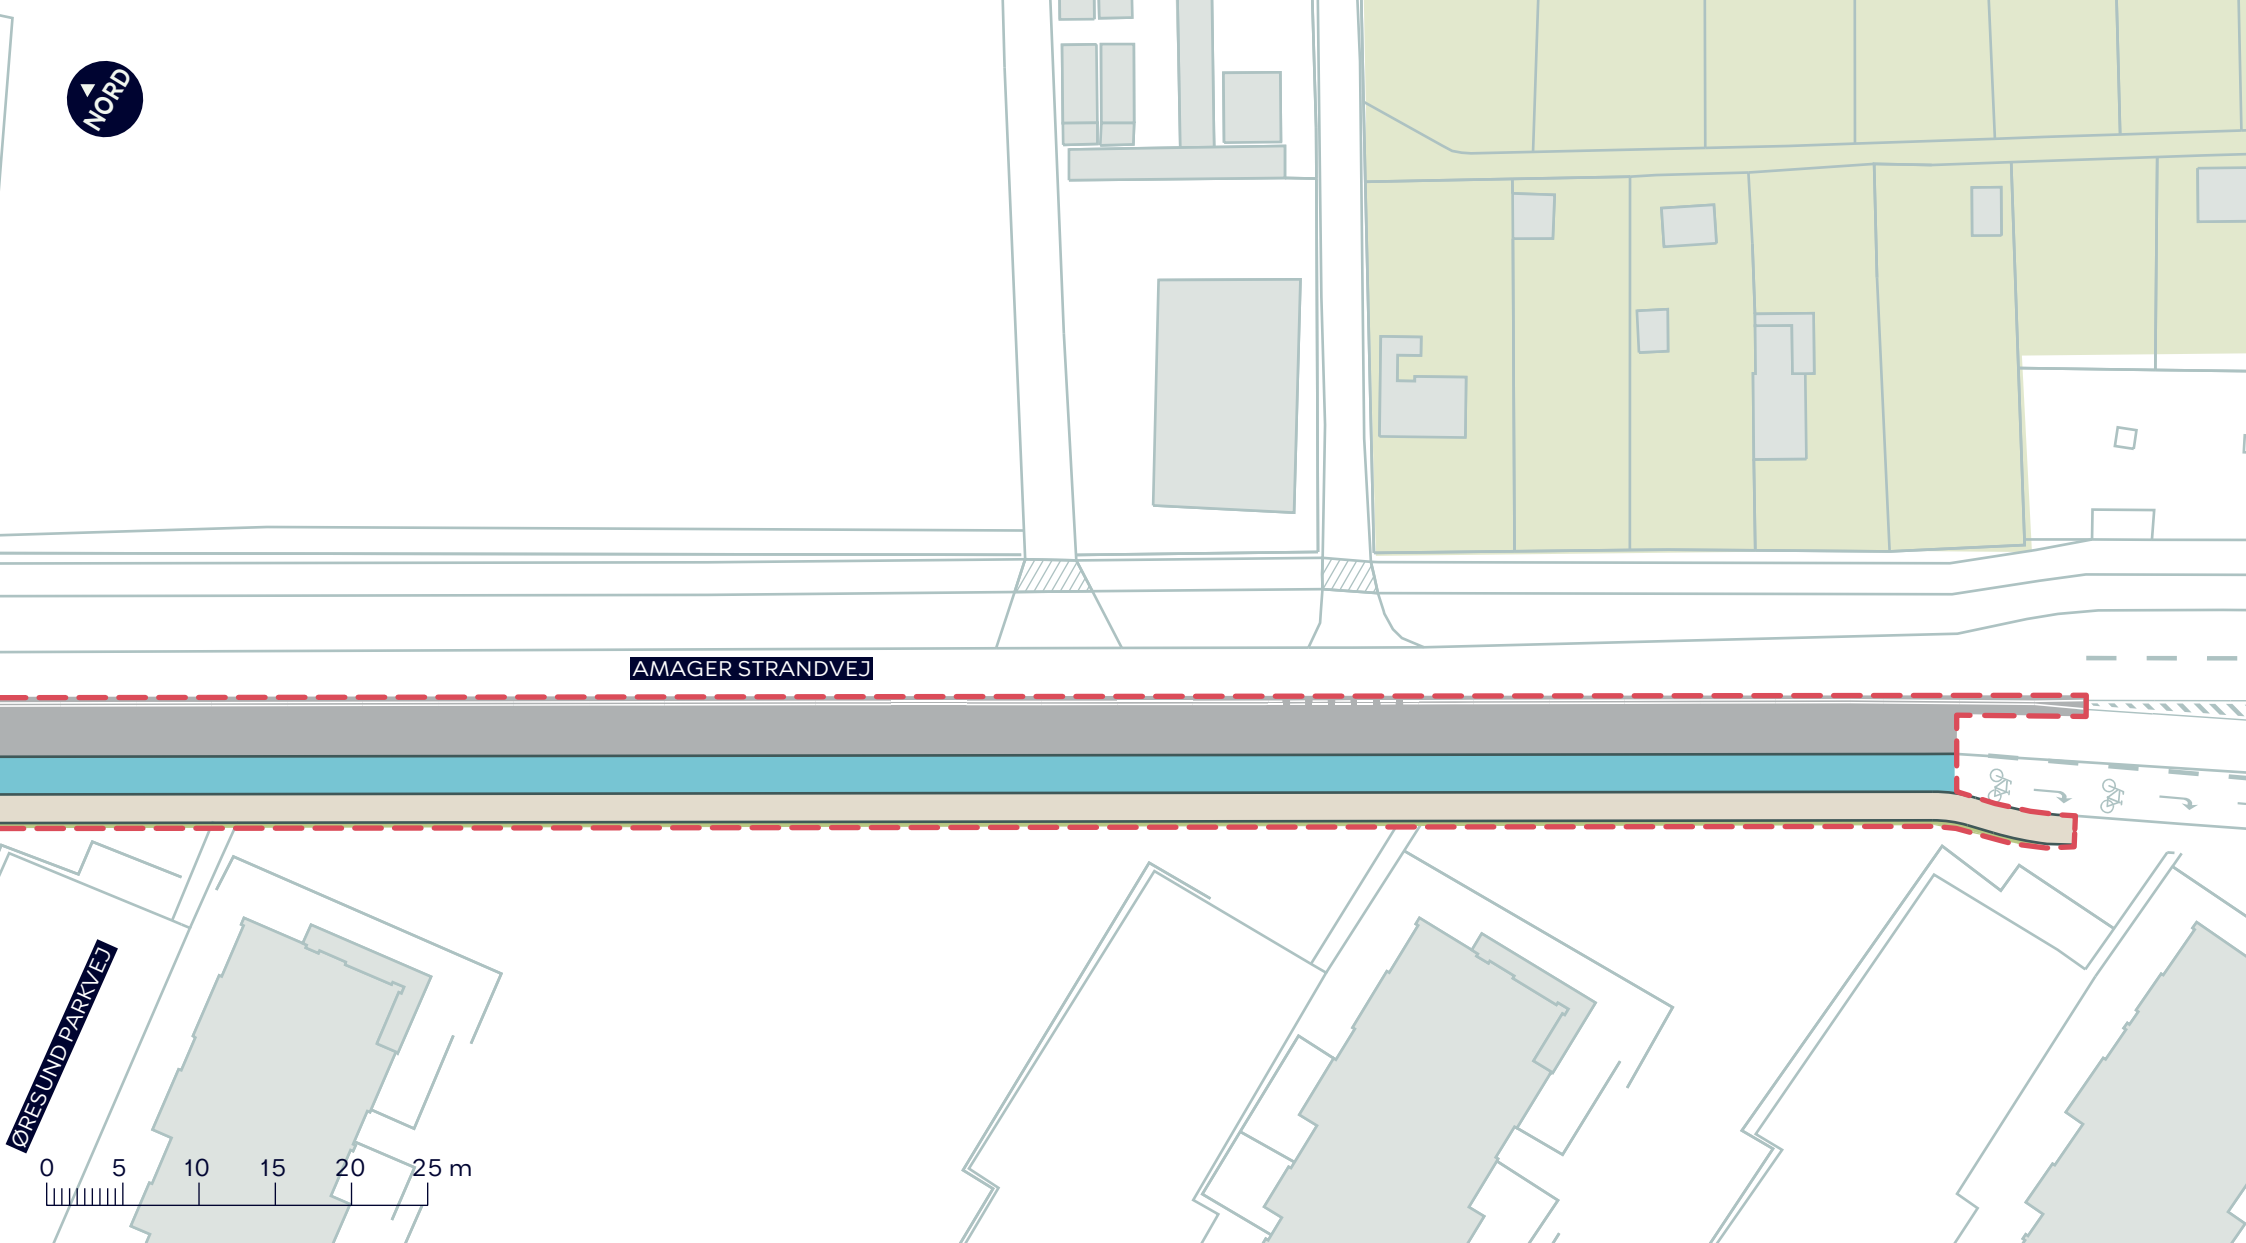

- Anlægsområde
- Fortov
- Cykelsti
- ////// Eksisterende overkørsel

LUFTHAVNSRUTEN, FORBEDRINGER TIL KOMMENDE SUPERCYKELSTI

Amager Øst
Projektforslag

BILAG 4D

