
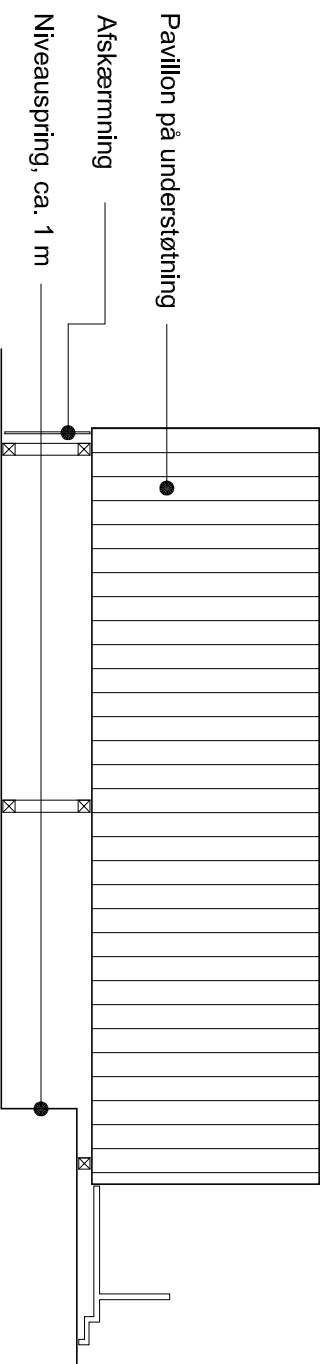


Rovingsgade

Parkeret på Rovingsgade

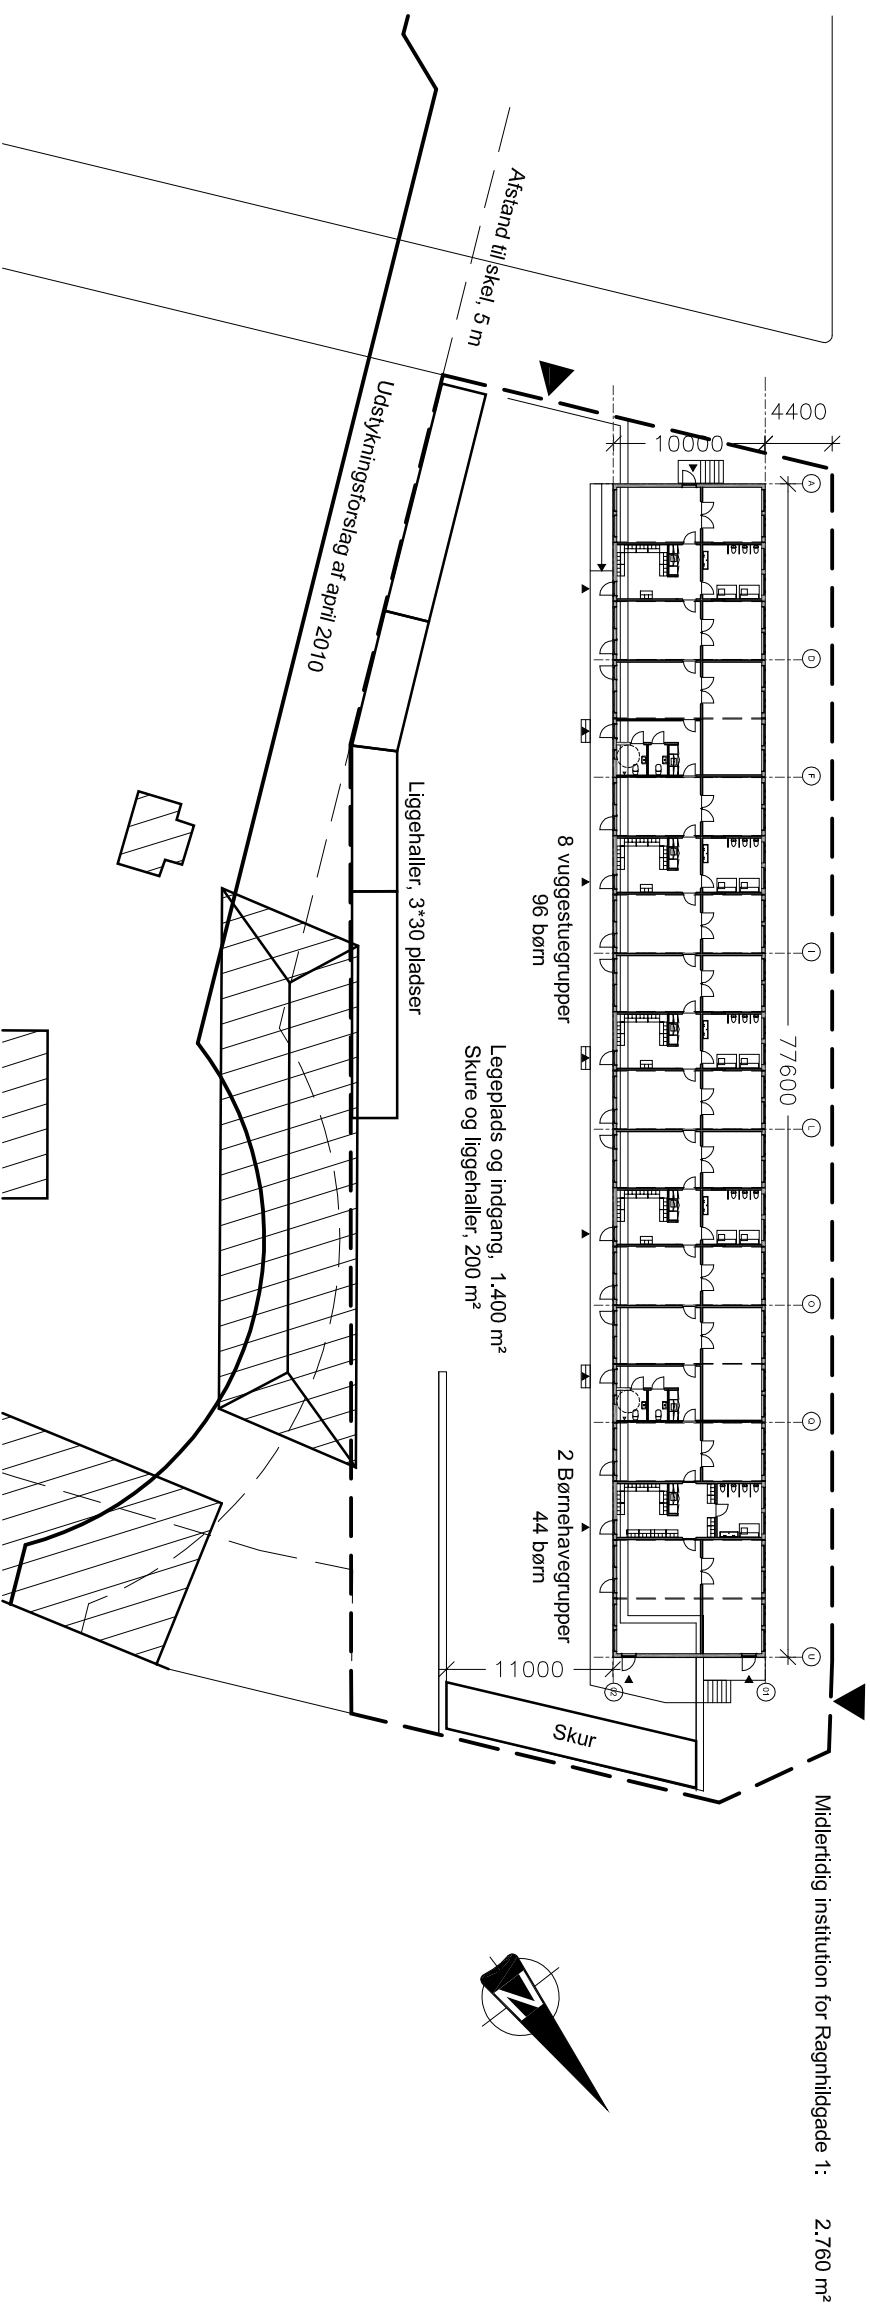

Principsnit i pavillon, 1:100

Rovingsgade 63, pavilloner

Tegn. mb Konstr. mb Landsk. er Godk.


Tegn. nr.

A 99 01

Sag nr. 10065 Mål 1:500 Dato 15/10 2010 Rev. -

Emne: Etablering af 10 midlertidige vuggestuegrupper for Ragnhildsgade 1
Situationsplan

Matr. nr. 5457 Udenbys Klædebo Kvarter

 **Rytter A/S**
Lyngbyvej 369, 2820 Gentofte

Arkitekter maa & landskabsarkitekter mdl
Tlf. nr. 3961 6655 - Fax. nr. 3961 9900