


UDESERVERING CAFE OSCAR

BILAG 1

ARKOS

aktieler maa

Bodil Jaeger
Jens Ravn

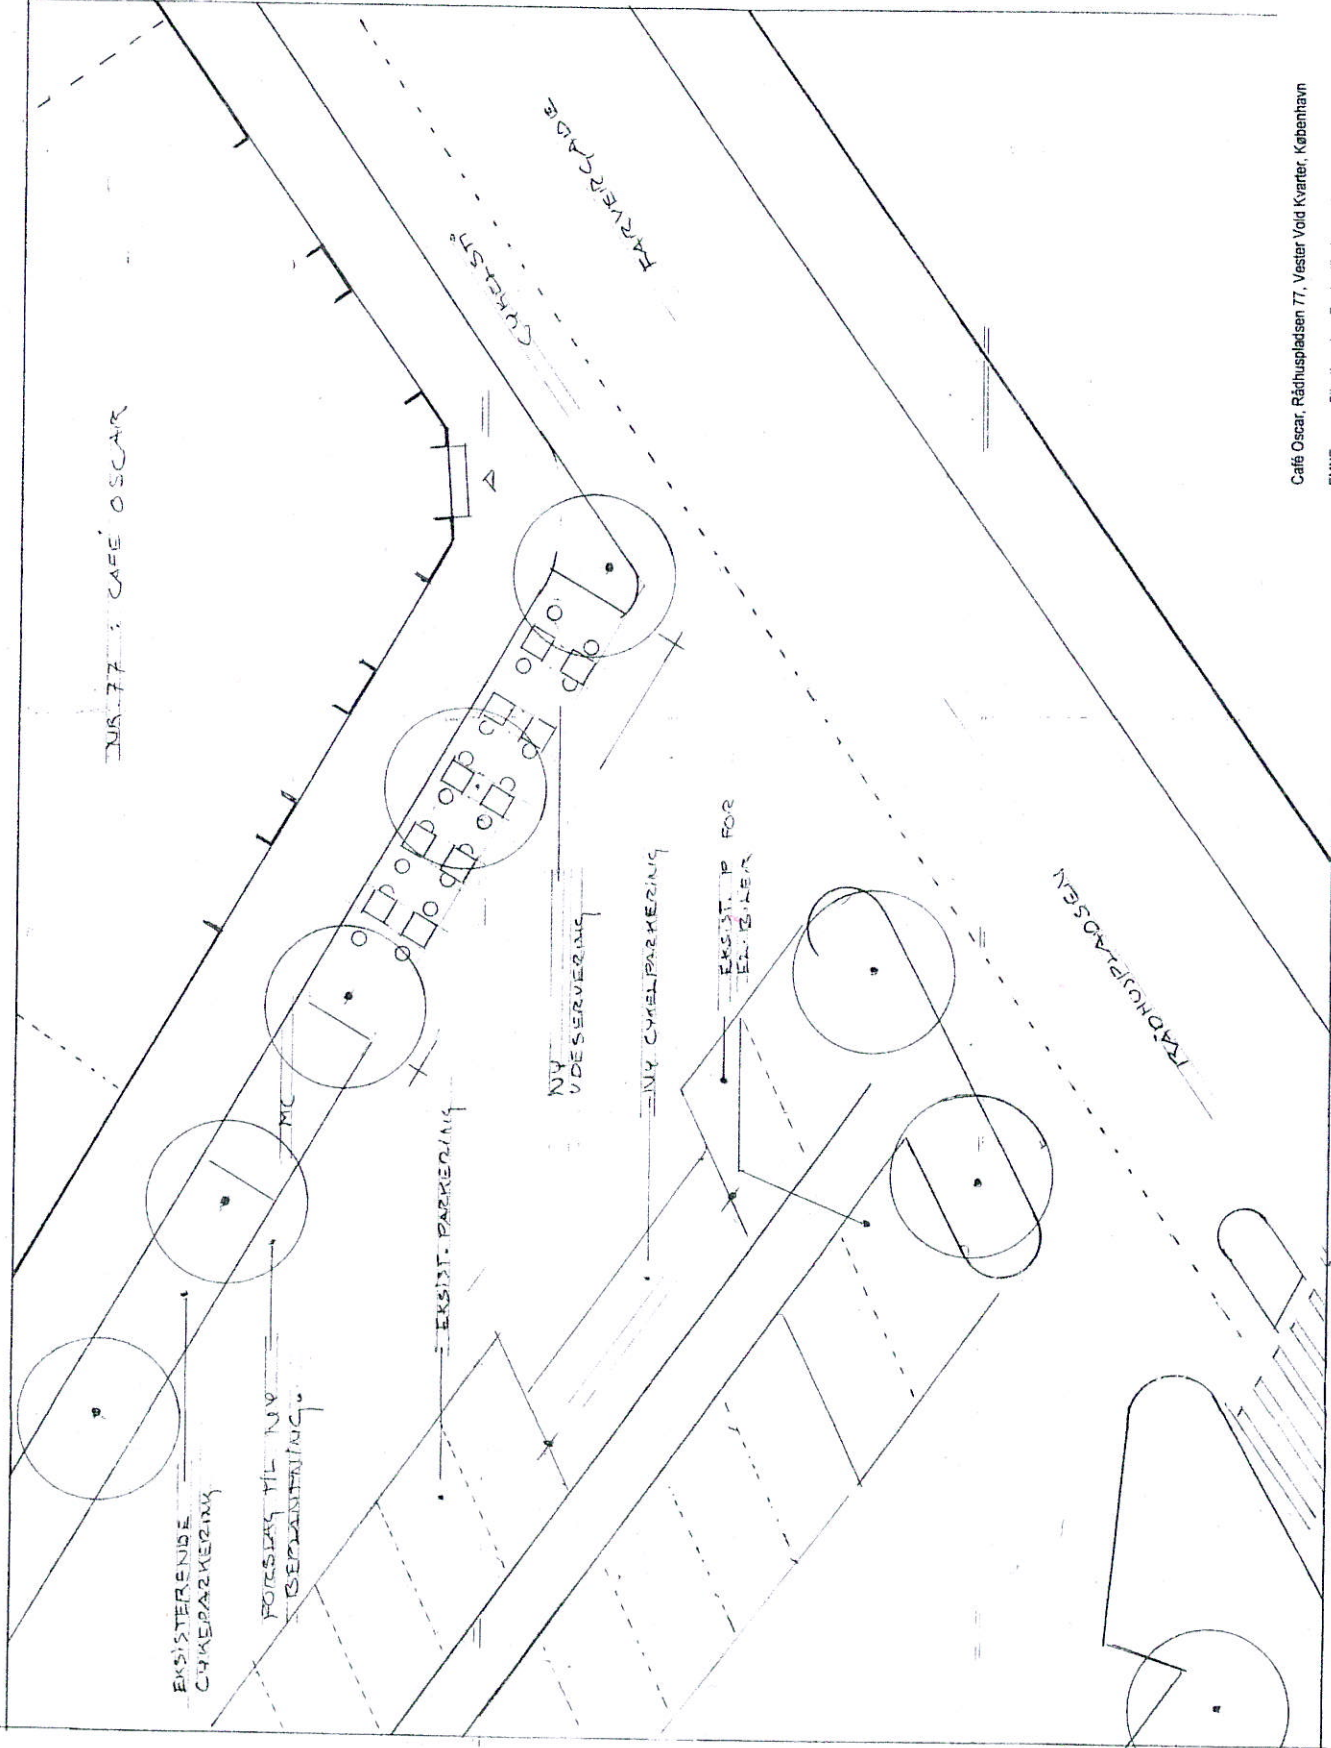

Café Oscar, Rådhuspladsen 77, Vester Vold Kvarter, København
 EMNE: Situationsplan, Forlag til udeservicing
 DATO: 25.06.2007 REV: NR: 03

SAG NR. 100.1
 MÅL: 1:125
 SIGN. JR. NR. 03