


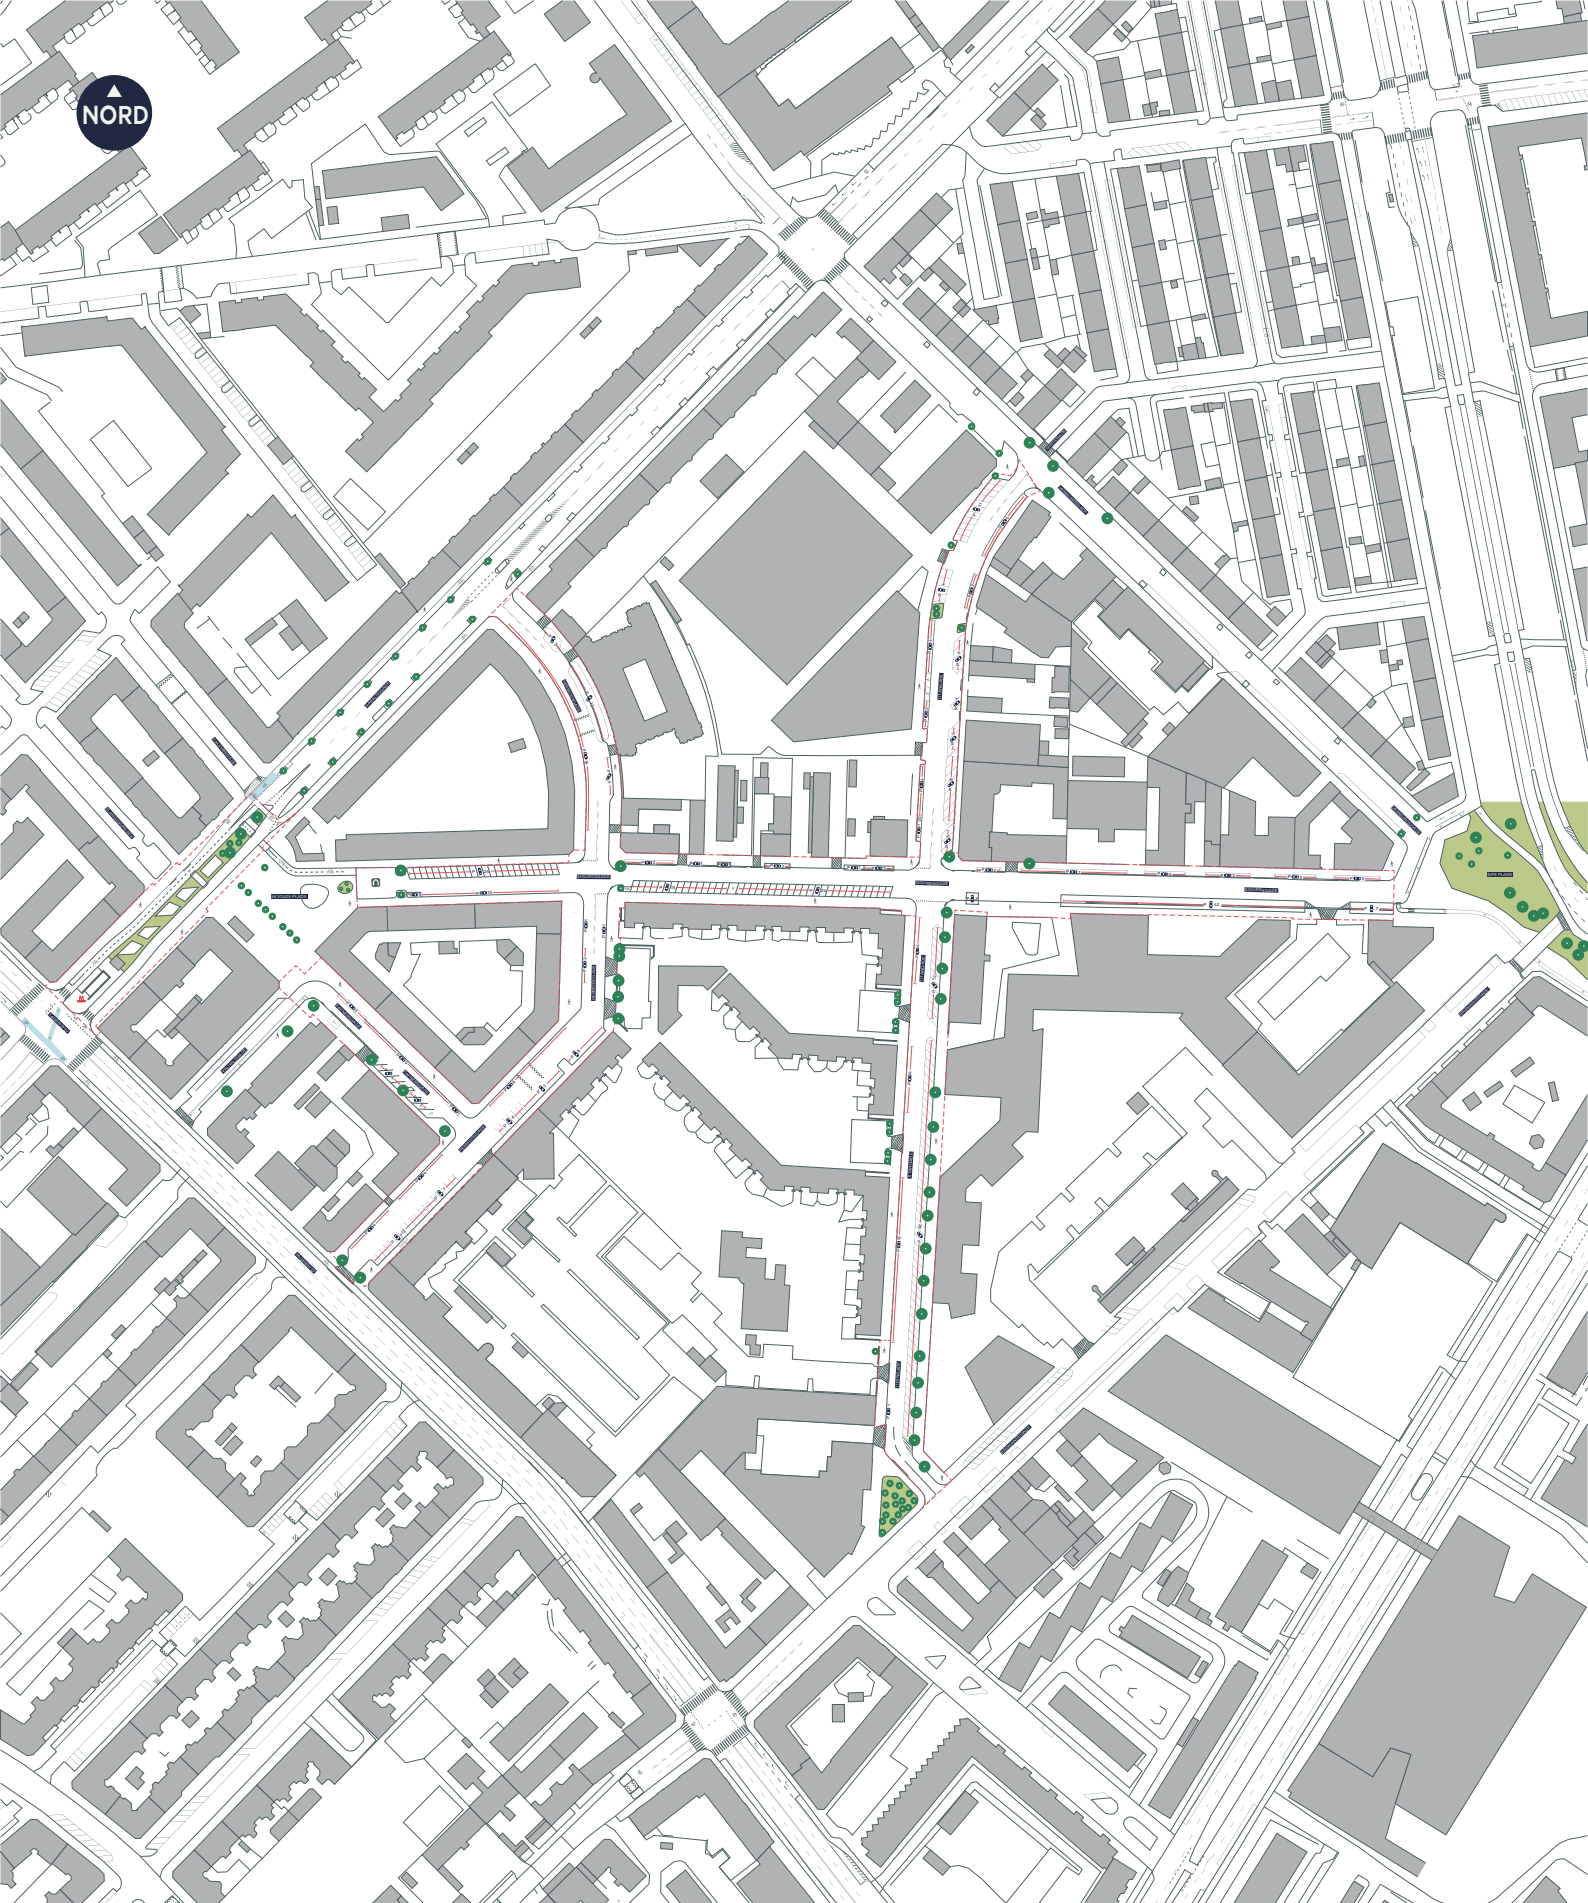

--- Anlægsområde

 Cykelsti

 Fortov

//// Overkørsel

 Vendeplads

 Træ (39 stk. indenfor anlægsområdet)

SIGURDSGADE, SKYBRUDSSIKRING


Nørrebro

Eksisterende forhold

BILAG 3 SAMLET





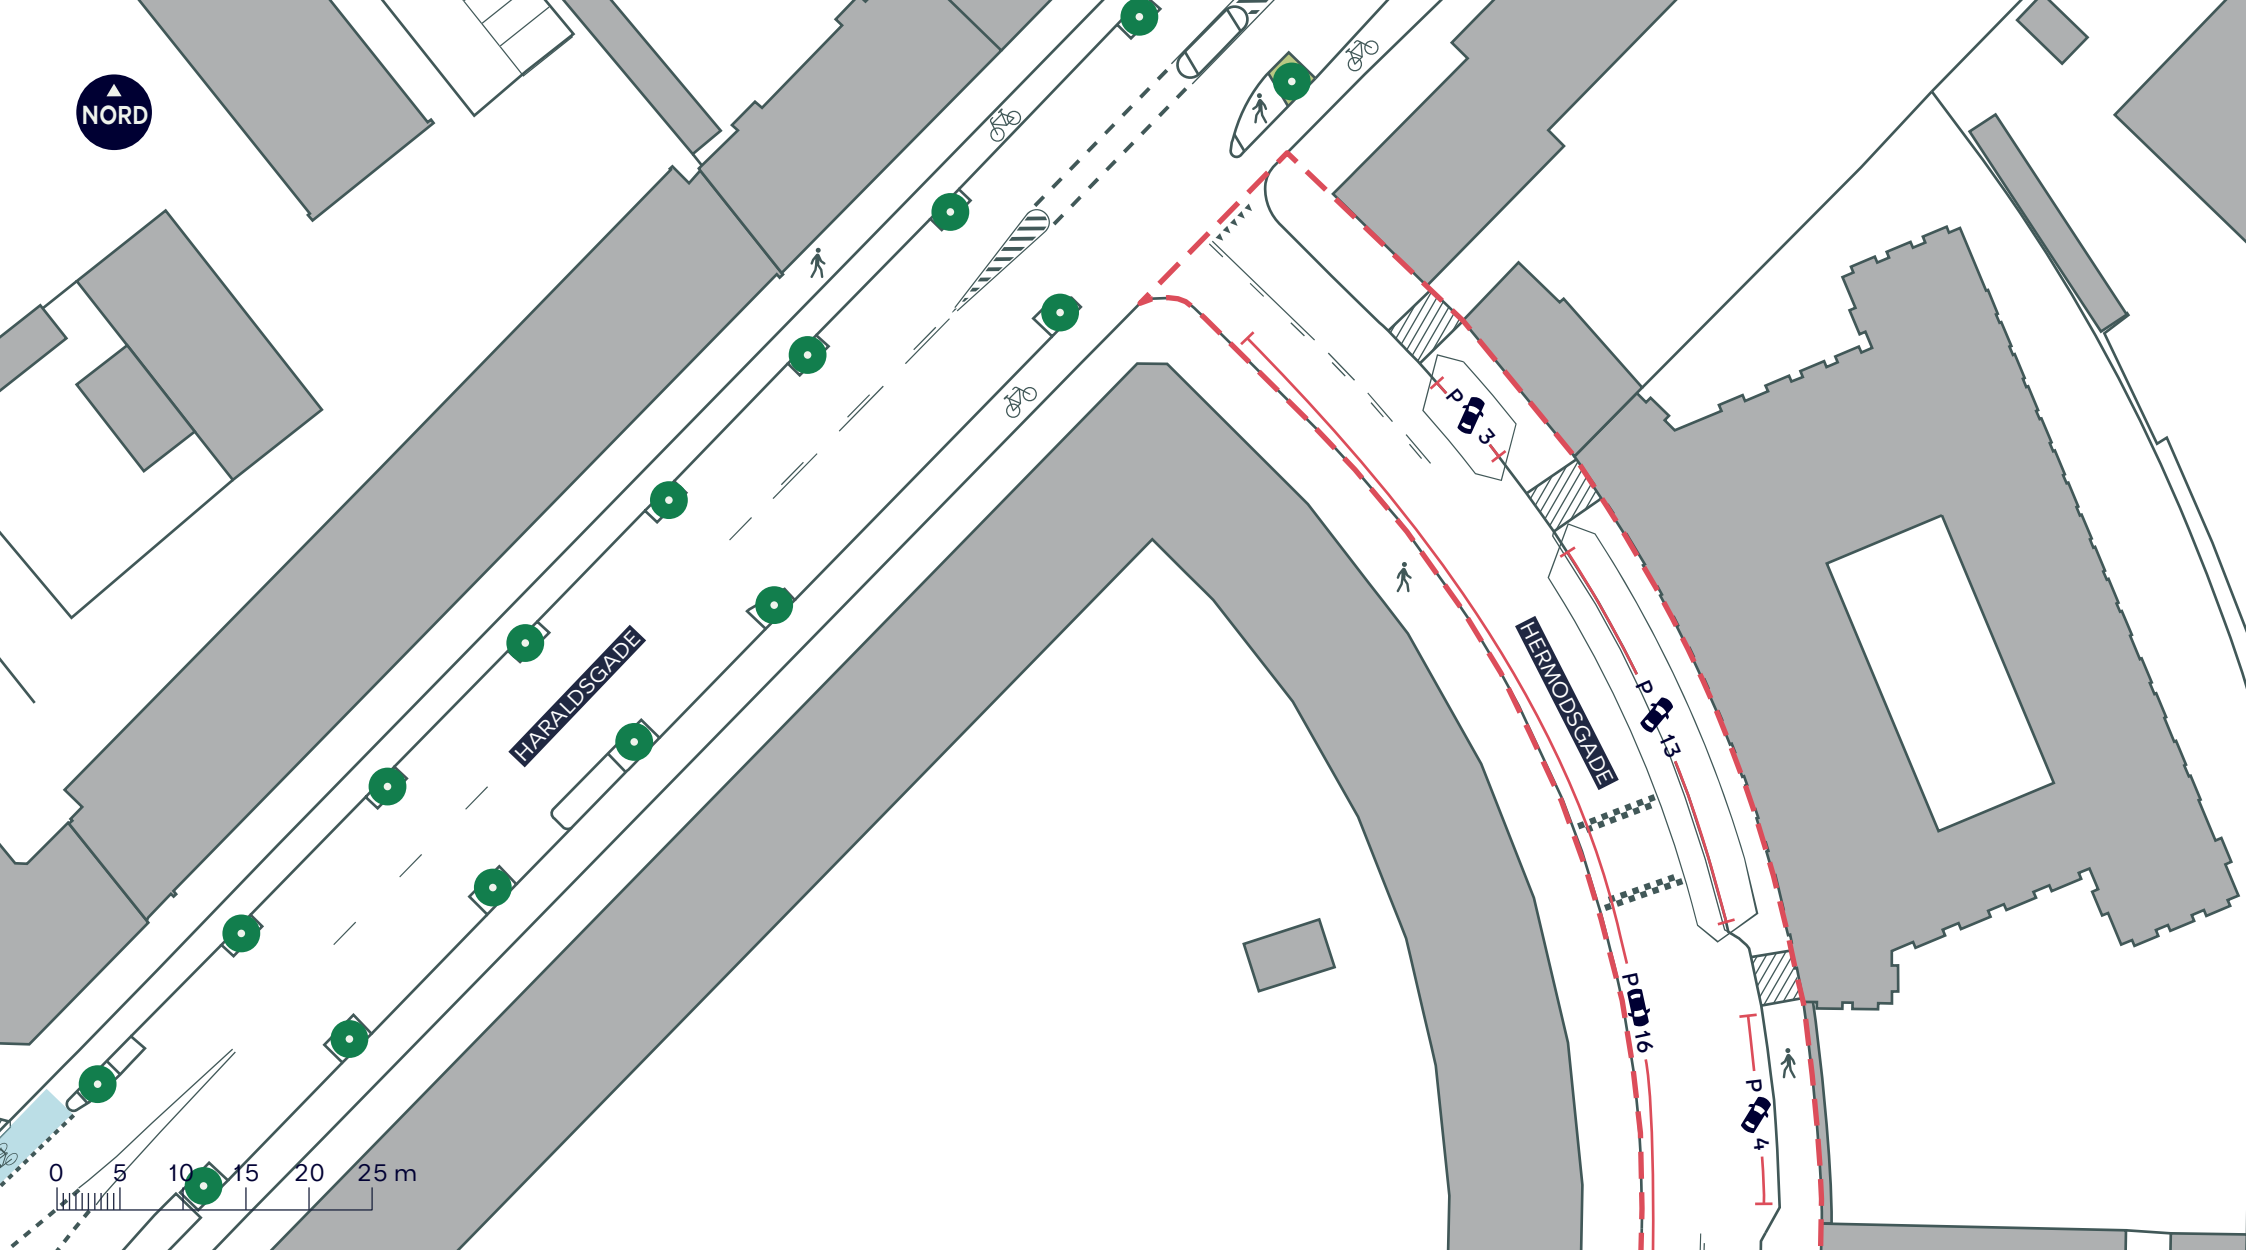

--- Anlægsområde



Cykelsti



Fortov

//// Overkørsel



Træ


SIGURDSGADE, SKYBRUDSSIKRING

Nørrebro

Eksisterende forhold

BILAG 3B



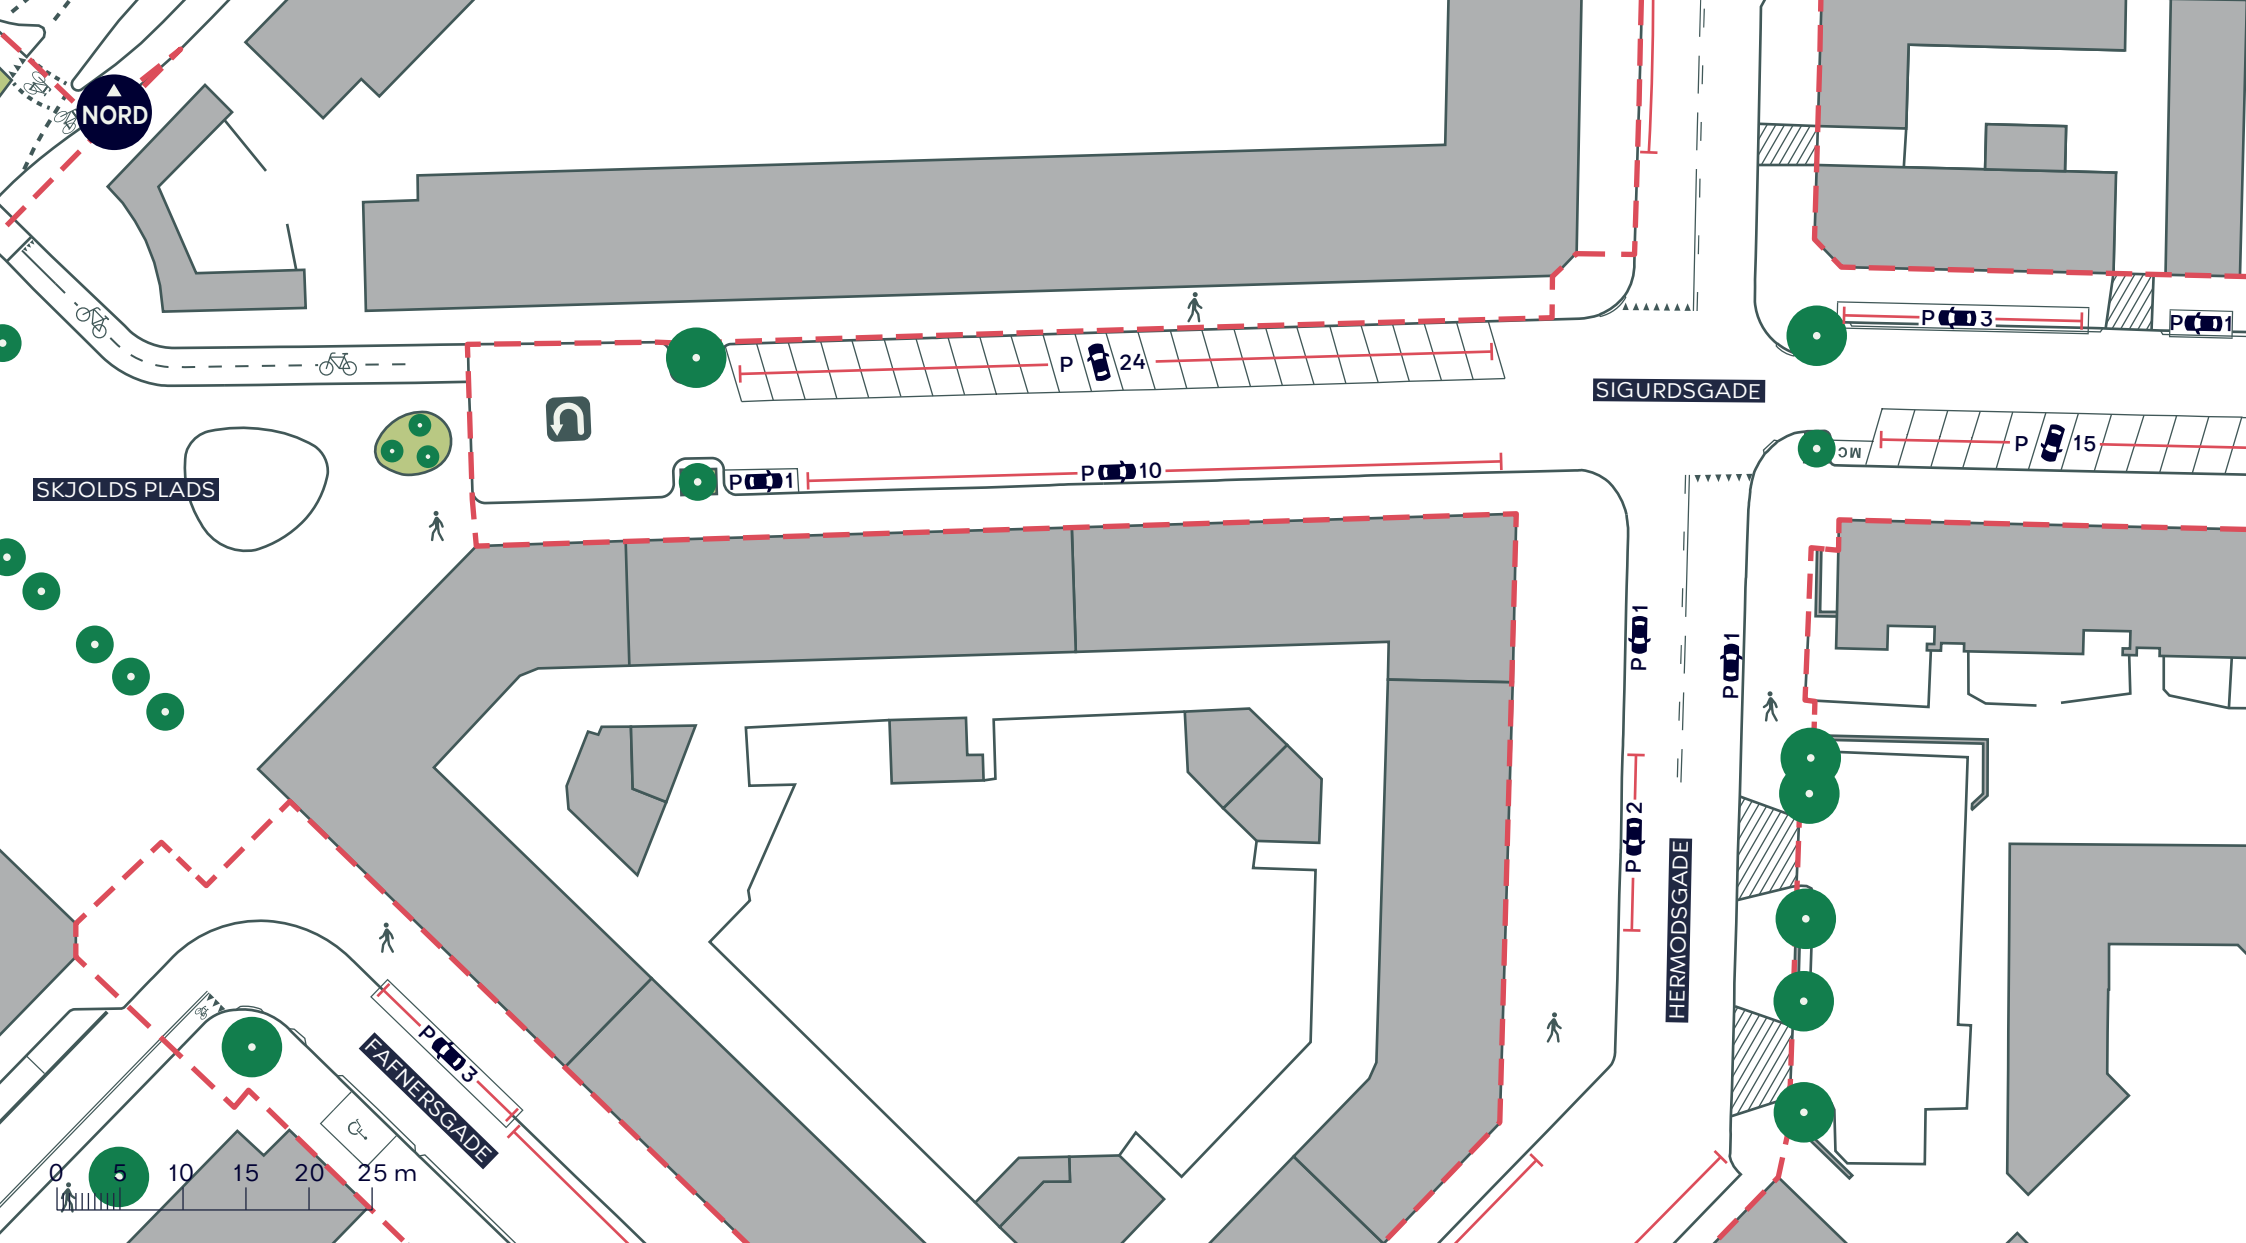

--- Anlægsområde

Fortov

Overkørsel

Vendeplads

Træ (5 stk. indenfor anlægsområdet)


SIGURDSGADE, SKYBRUDSSIKRING

Nørrebro

Eksisterende forhold

BILAG 3C



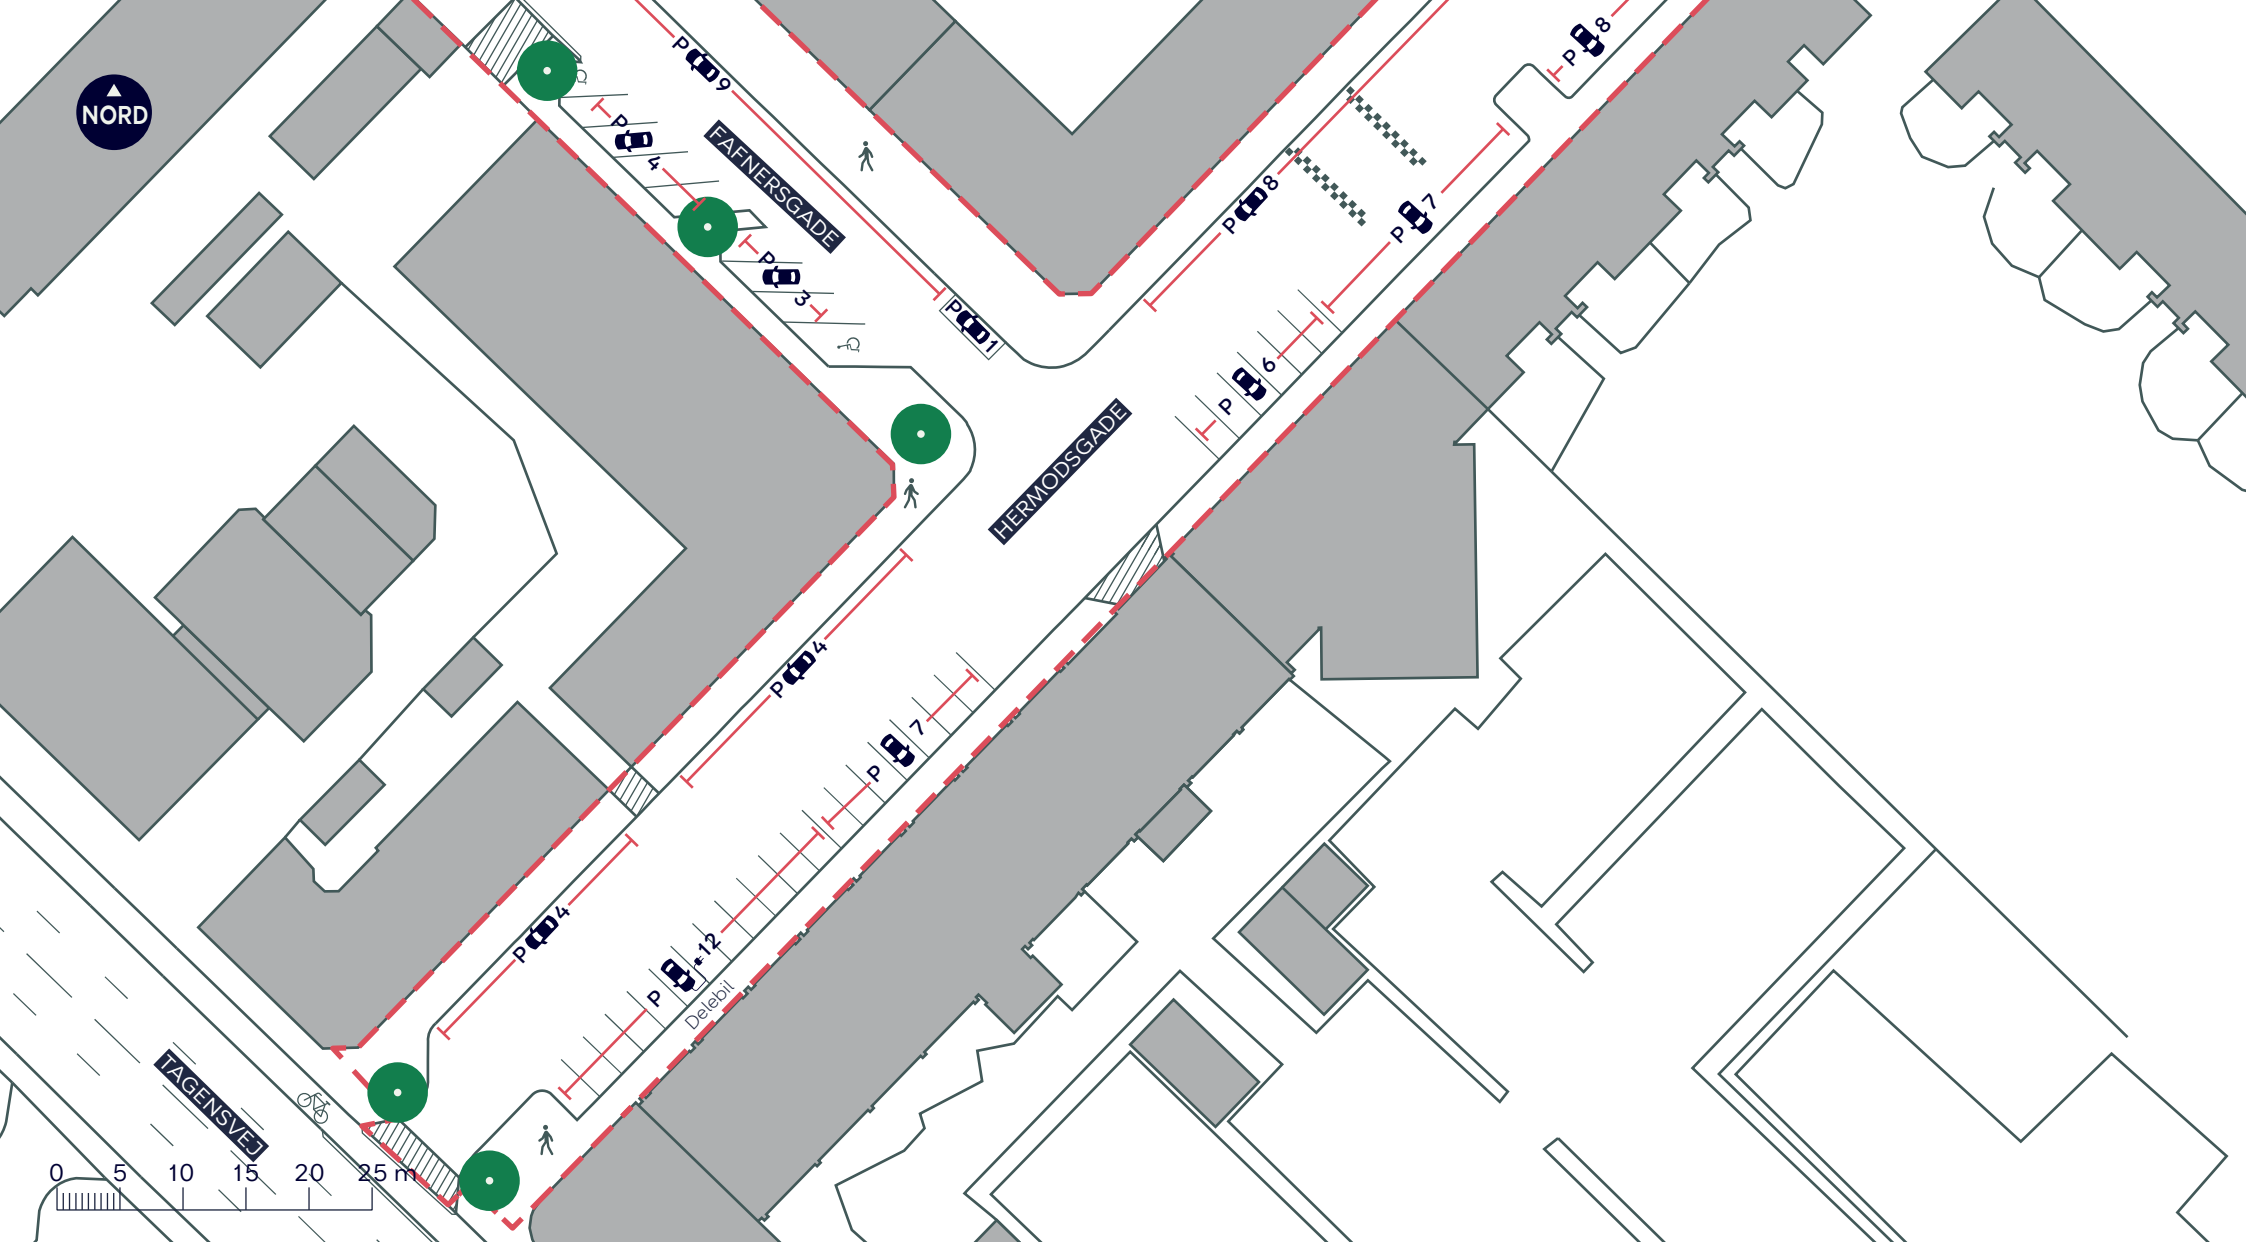

--- Anlægsområde

 Cykelsti

 Fortov

//// Overkørsel

 Træ (5 stk. indenfor anlægsområdet)


SIGURDSGADE, SKYBRUDSSIKRING

Nørrebro

Eksisterende forhold

BILAG 3D



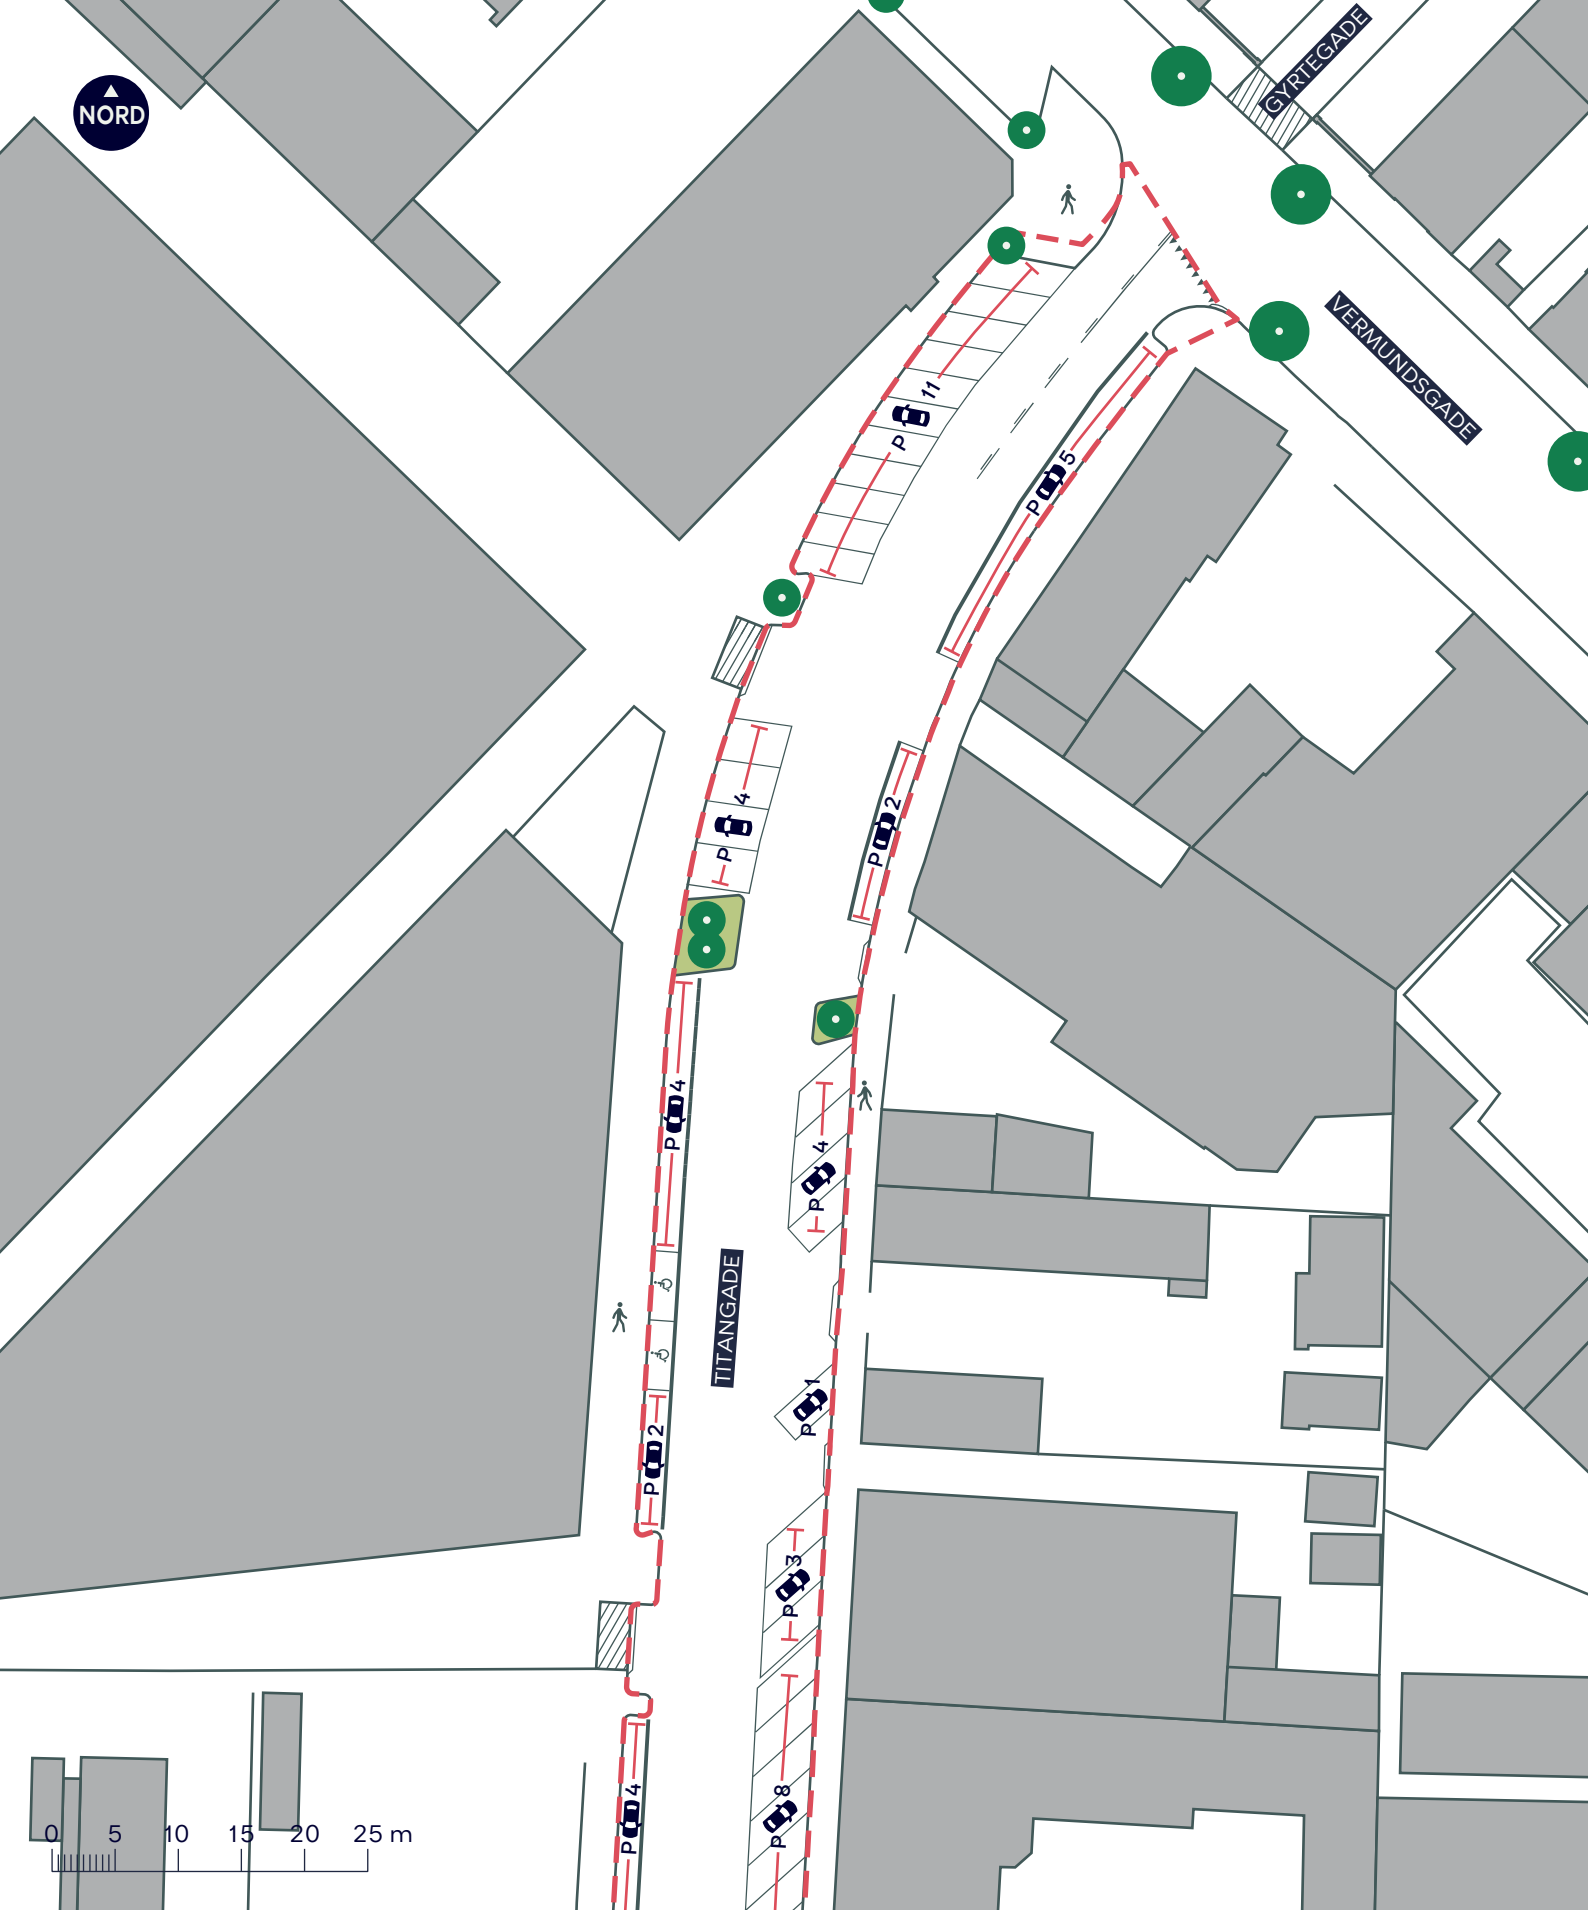

--- Anlægsområde

Fortov

Overkørsel

Træ (4 stk. indenfor anlægsområdet)


SIGURDSGADE, SKYBRUDSSIKRING

Nørrebro

Eksisterende forhold

BILAG 3E



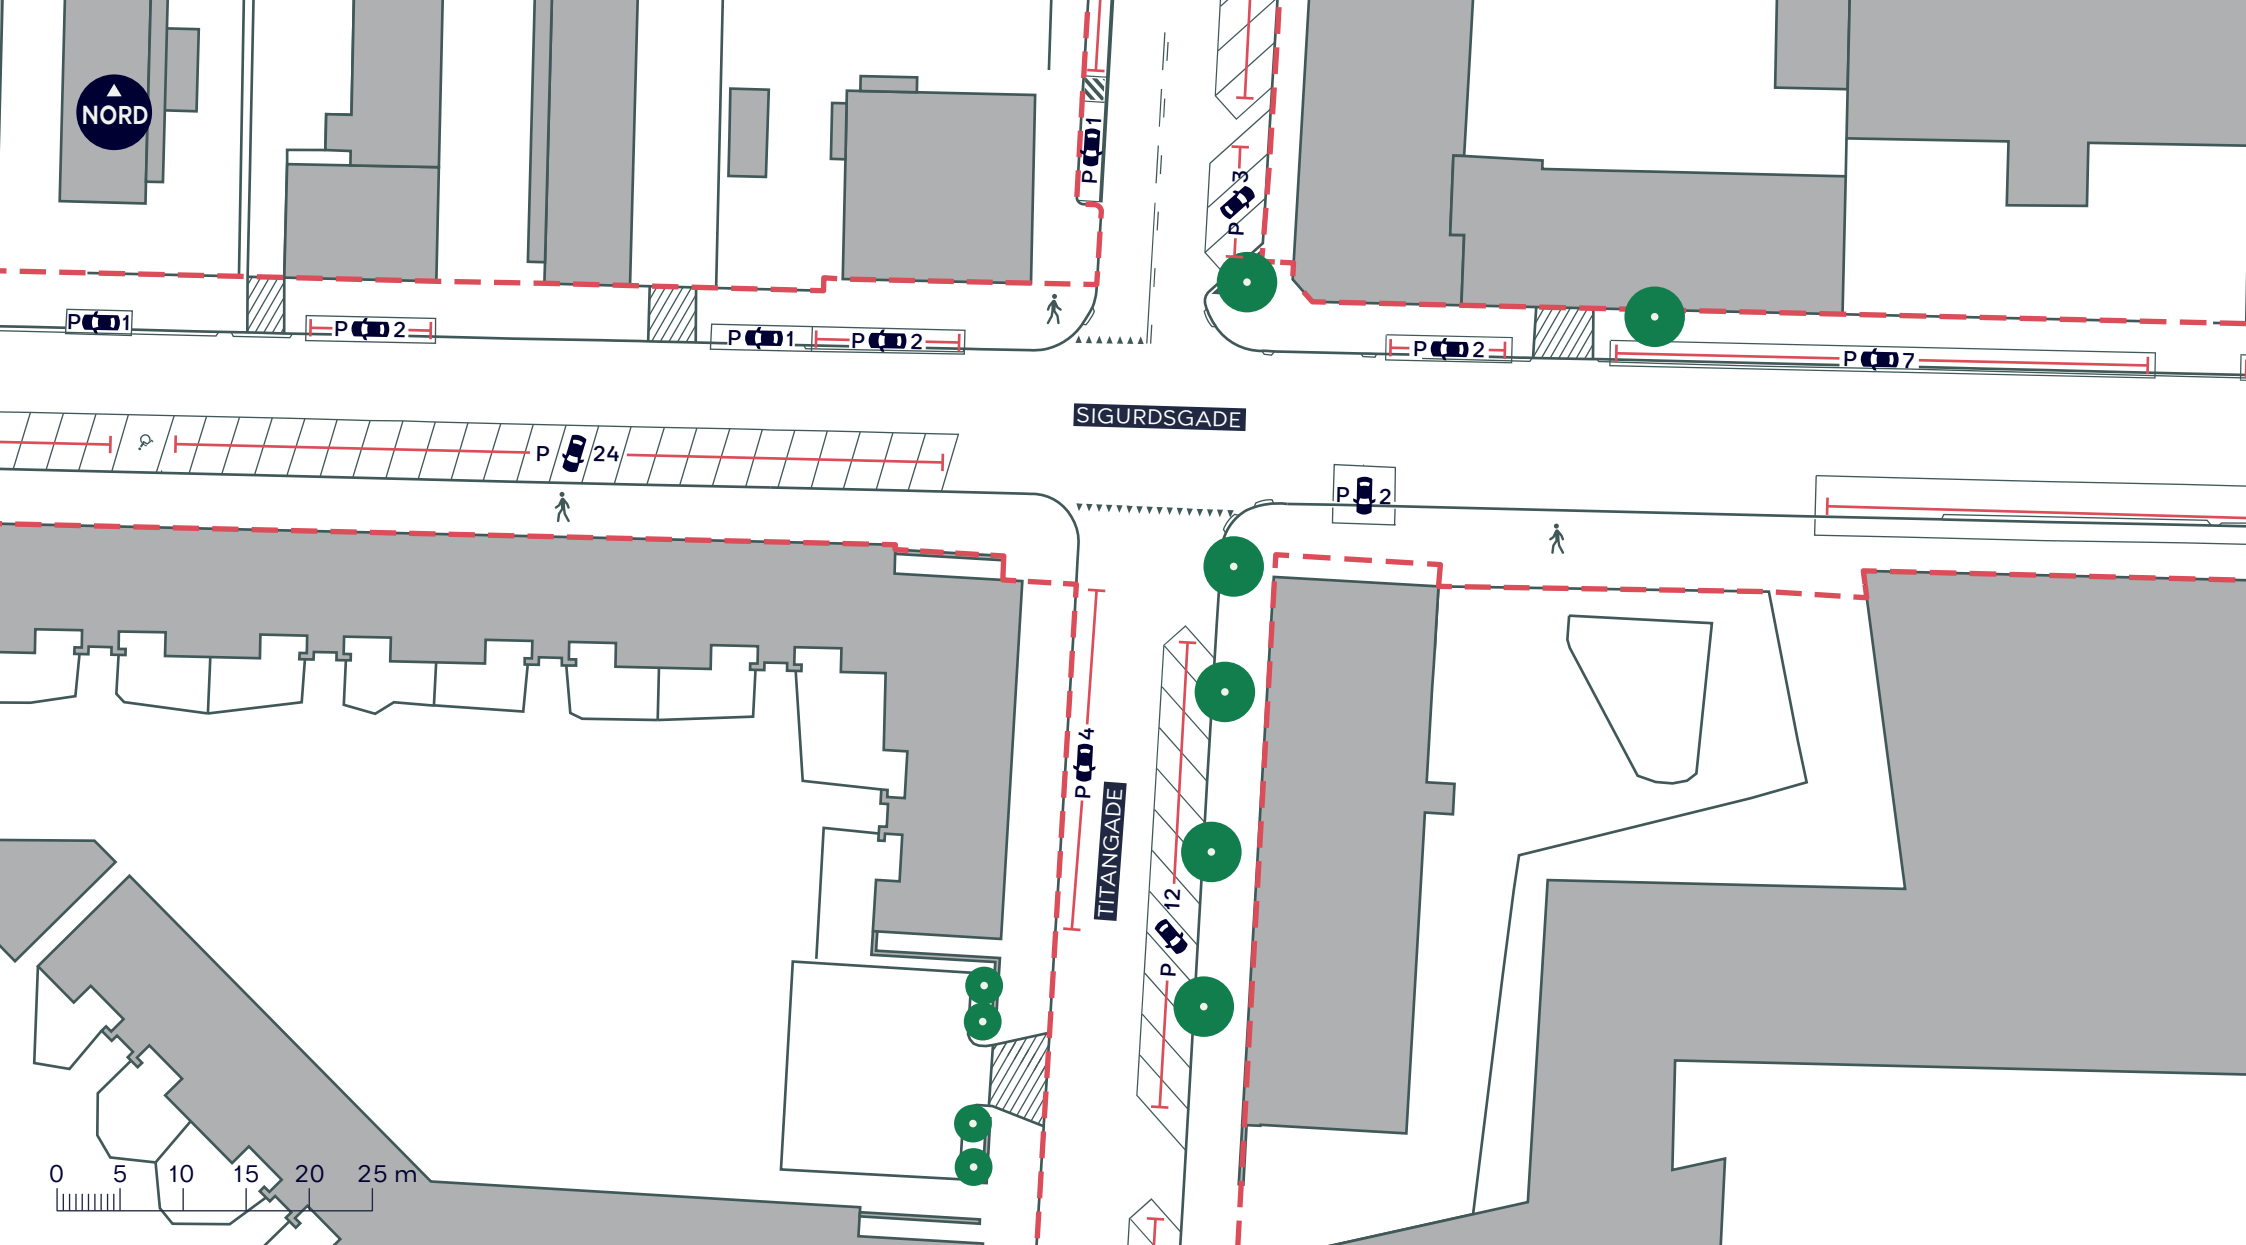

SIGURDSGADE, SKYBRUDSSIKRING

Nørrebro

Eksisterende forhold

BILAG 3F





0 5 10 15 20 25 m

--- Anlægsområde



Fortov

//////// Overkørsel



Træ (7 stk. indenfor anlægsområdet)

TITANGADE

P 4

P 12

P 49


SIGURDSGADE, SKYBRUDSSIKRING

Nørrebro

Eksisterende forhold

BILAG 3G



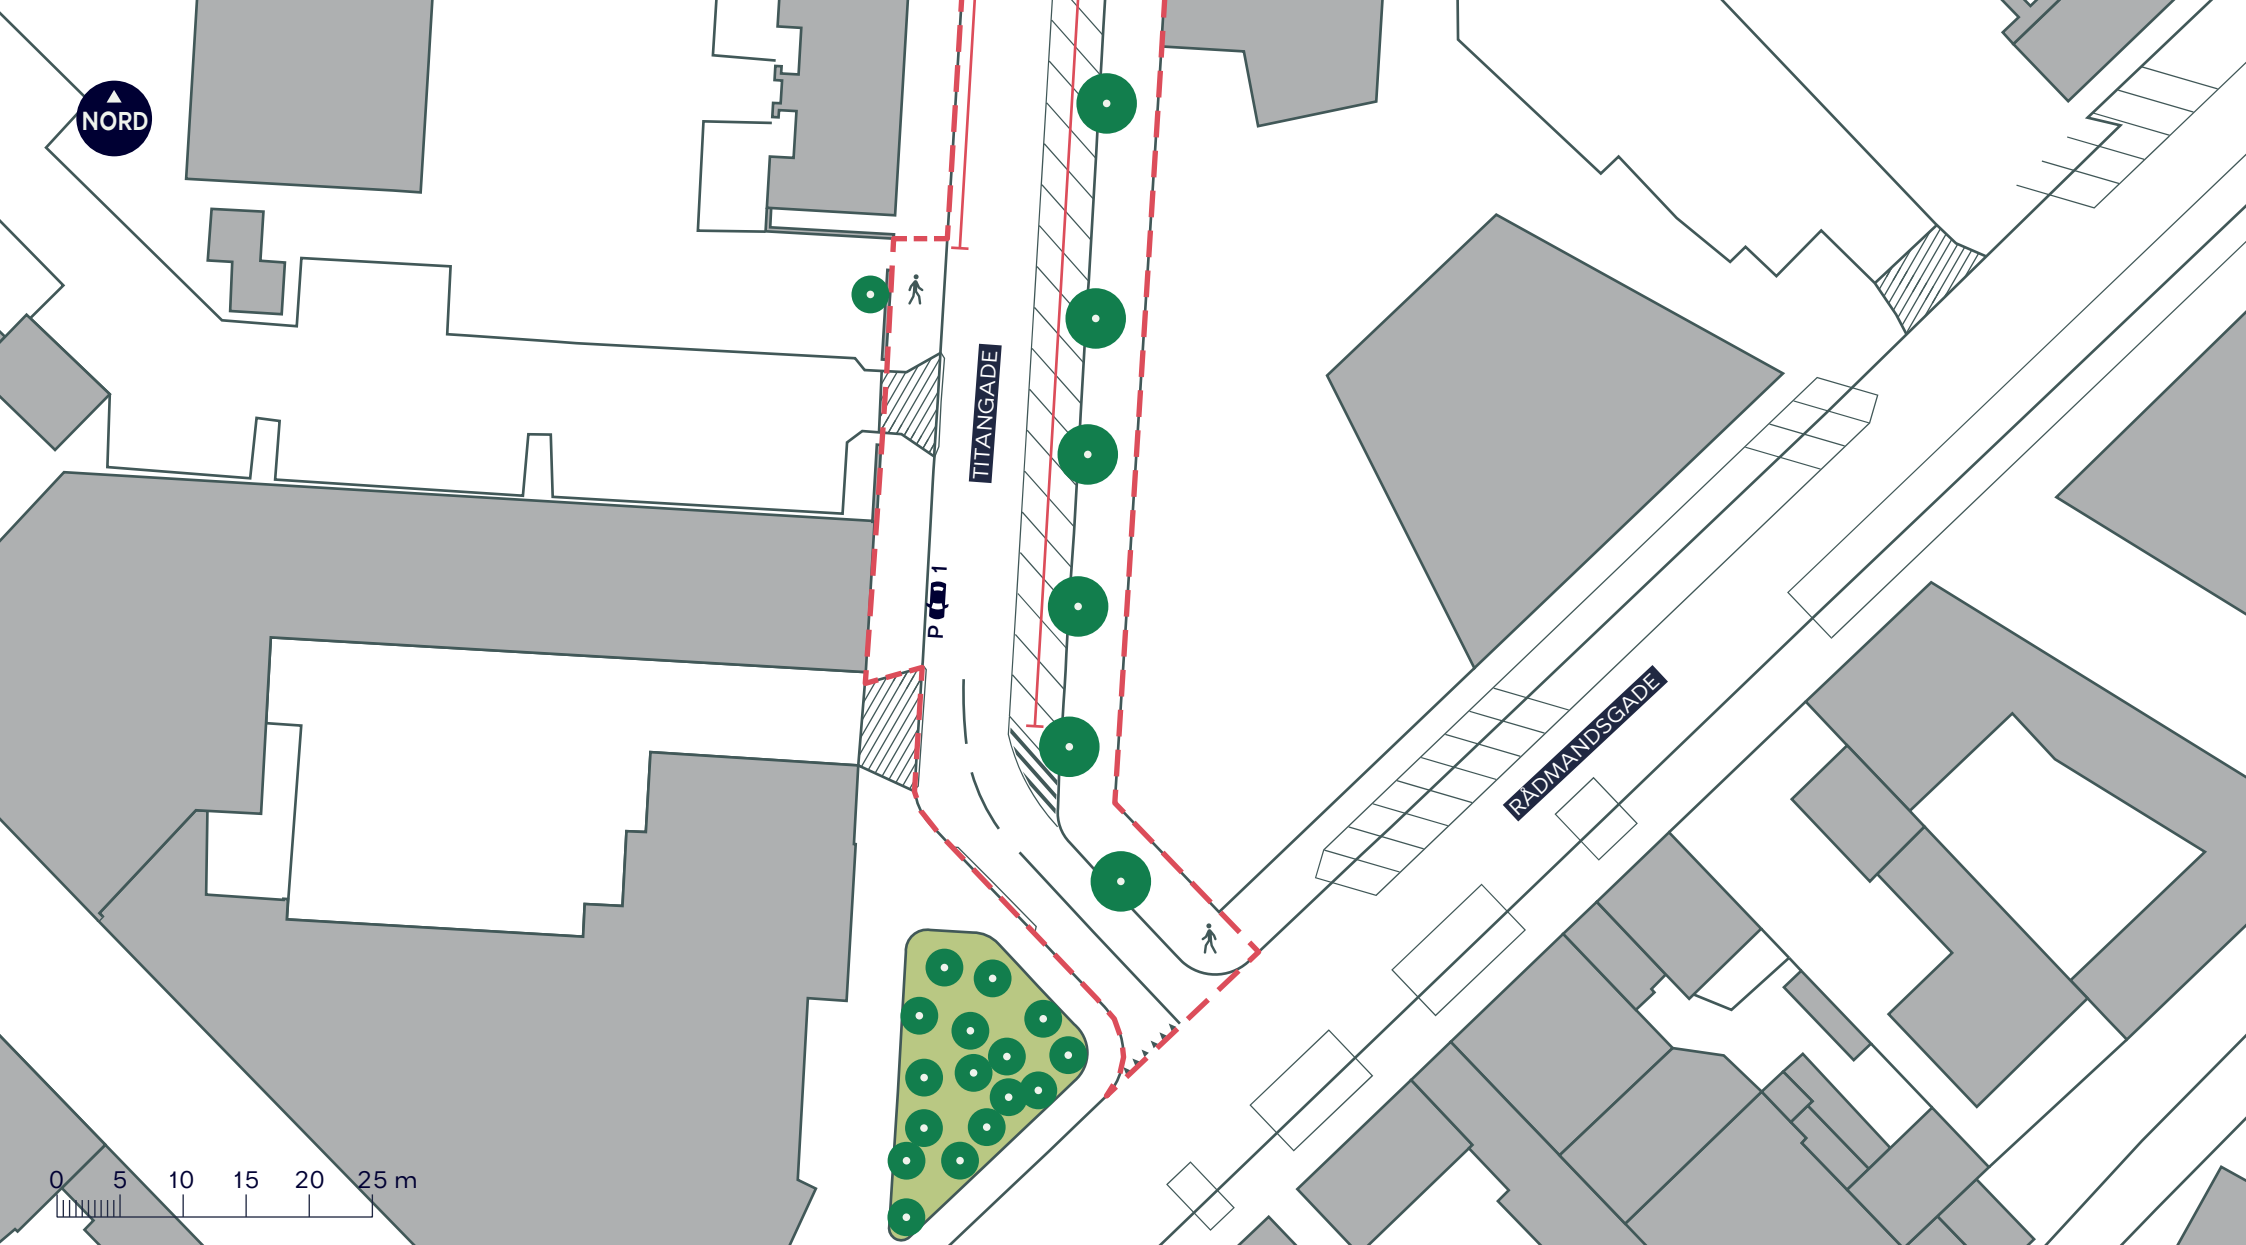

--- Anlægsområde

Fortov

Overkørsel

Træ (6 stk. indenfor anlægsområdet)


SIGURDSGADE, SKYBRUDSSIKRING

Nørrebro

Eksisterende forhold

BILAG 3H



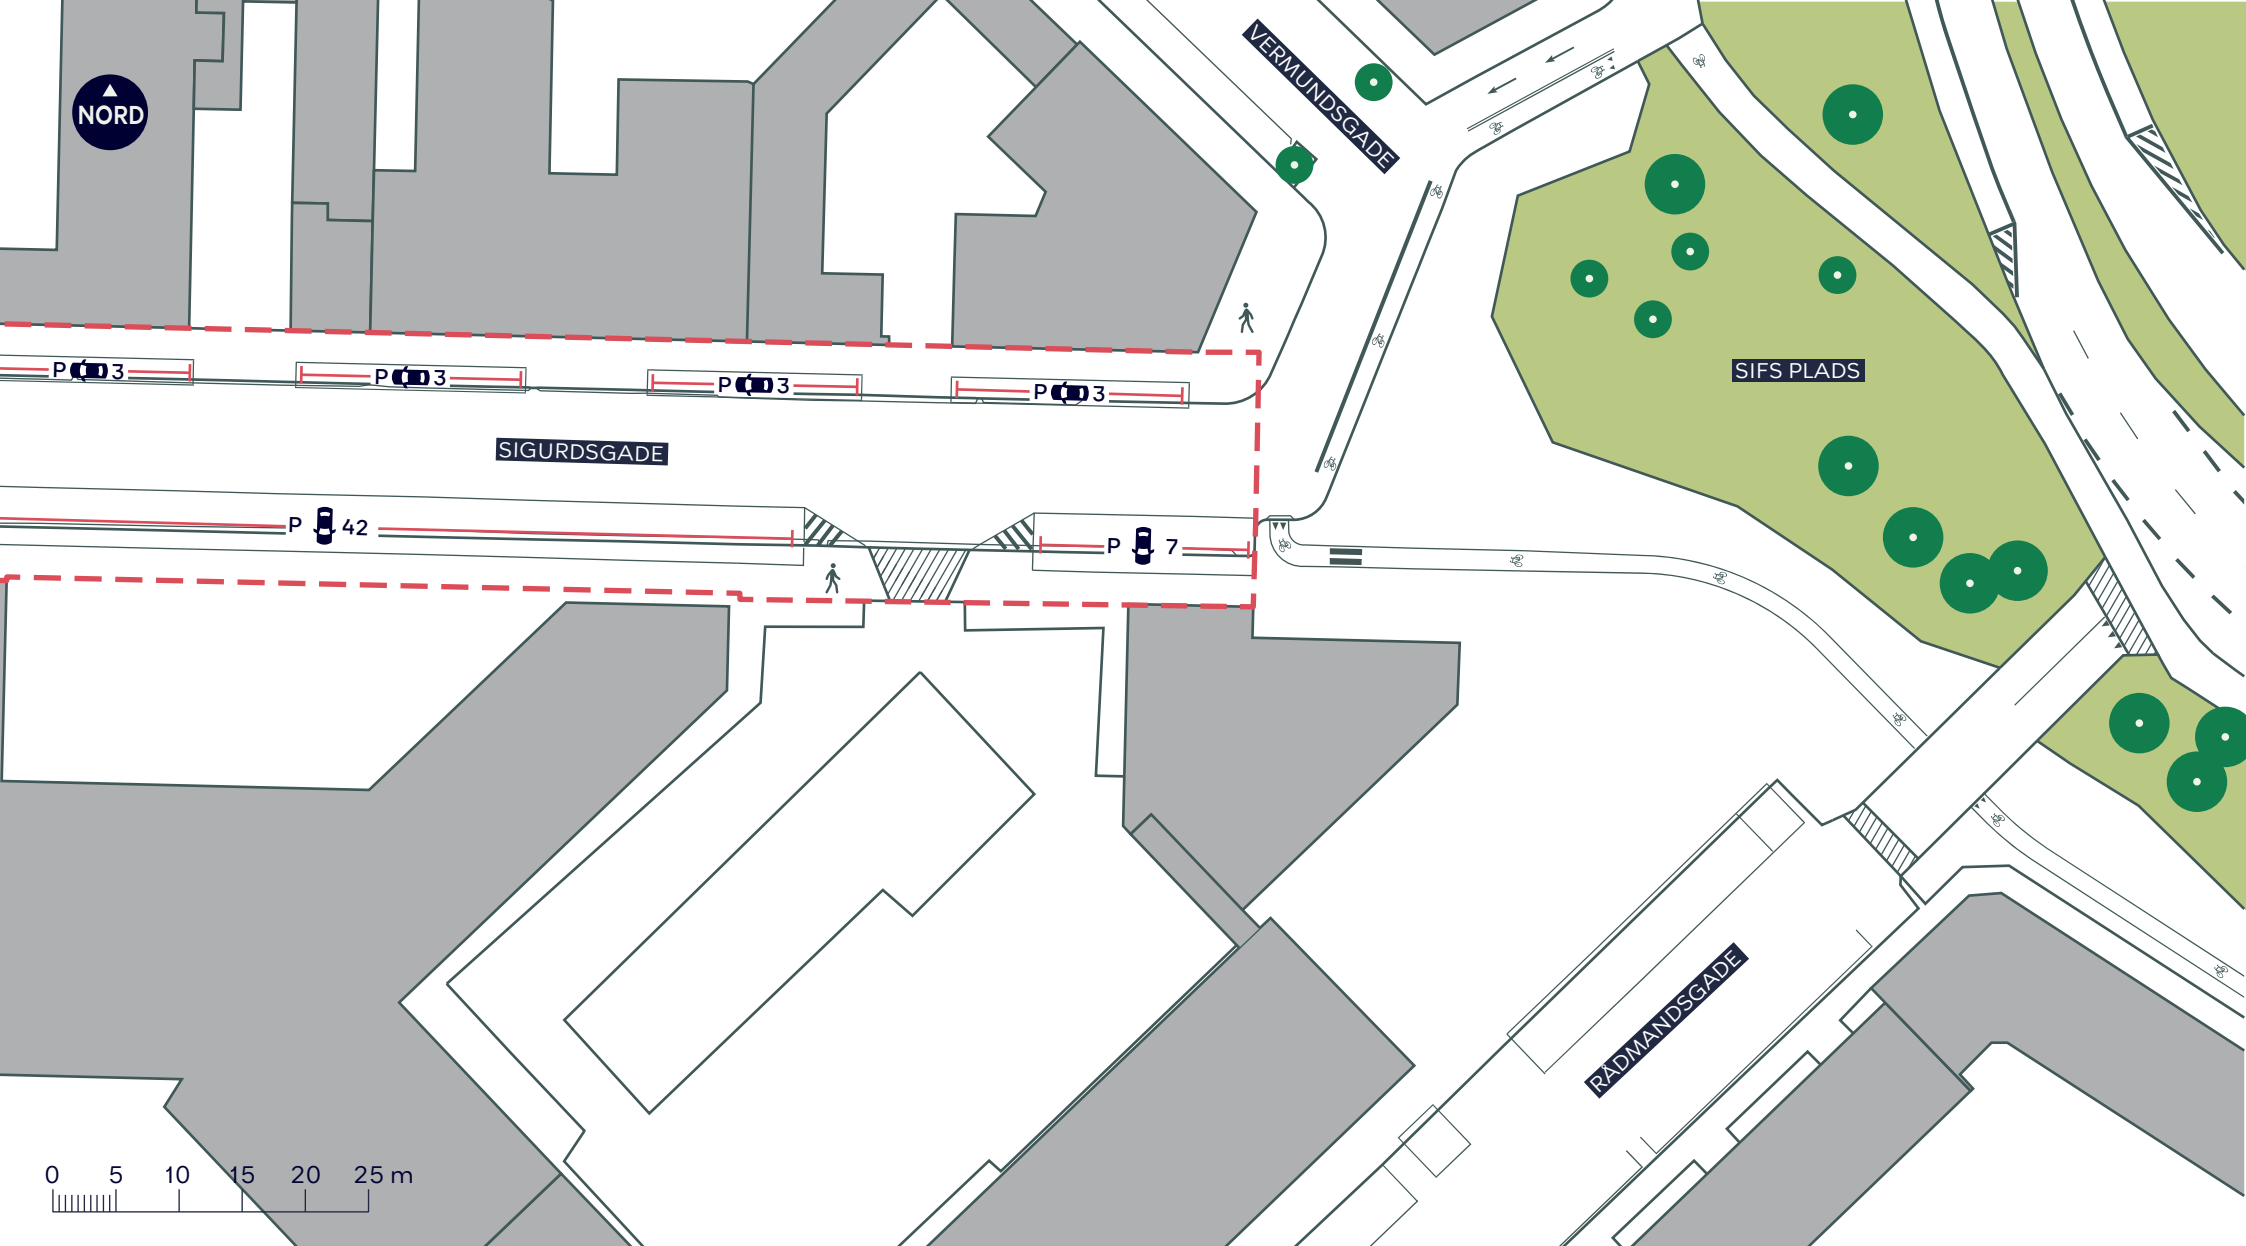

--- Anlægsområde

Fortov

Overkørsel

Træ

SIGURDSGADE, SKYBRUDSSIKRING

Nørrebro

Eksisterende forhold

BILAG 3I

