

NORD




- - - Anlægsområde
- Fortov ← Ensretning
- Cykelsti Ophold
- Vejbæd Leg og bevægelse
- Grus Vendeplads
- Overkørsel
- ////// Eksisterende overkørsel
- Eksisterende cykelparkering
- Nyt træ (85 stk.)
- Træ der fældes (1 stk.)
- Eksisterende træ (38 stk. indenfor anlægsområdet)

SIGURDSGADE, SKYBRUDSSIKRING

Nørrebro
Projektforslag

BILAG 4 SAMLET



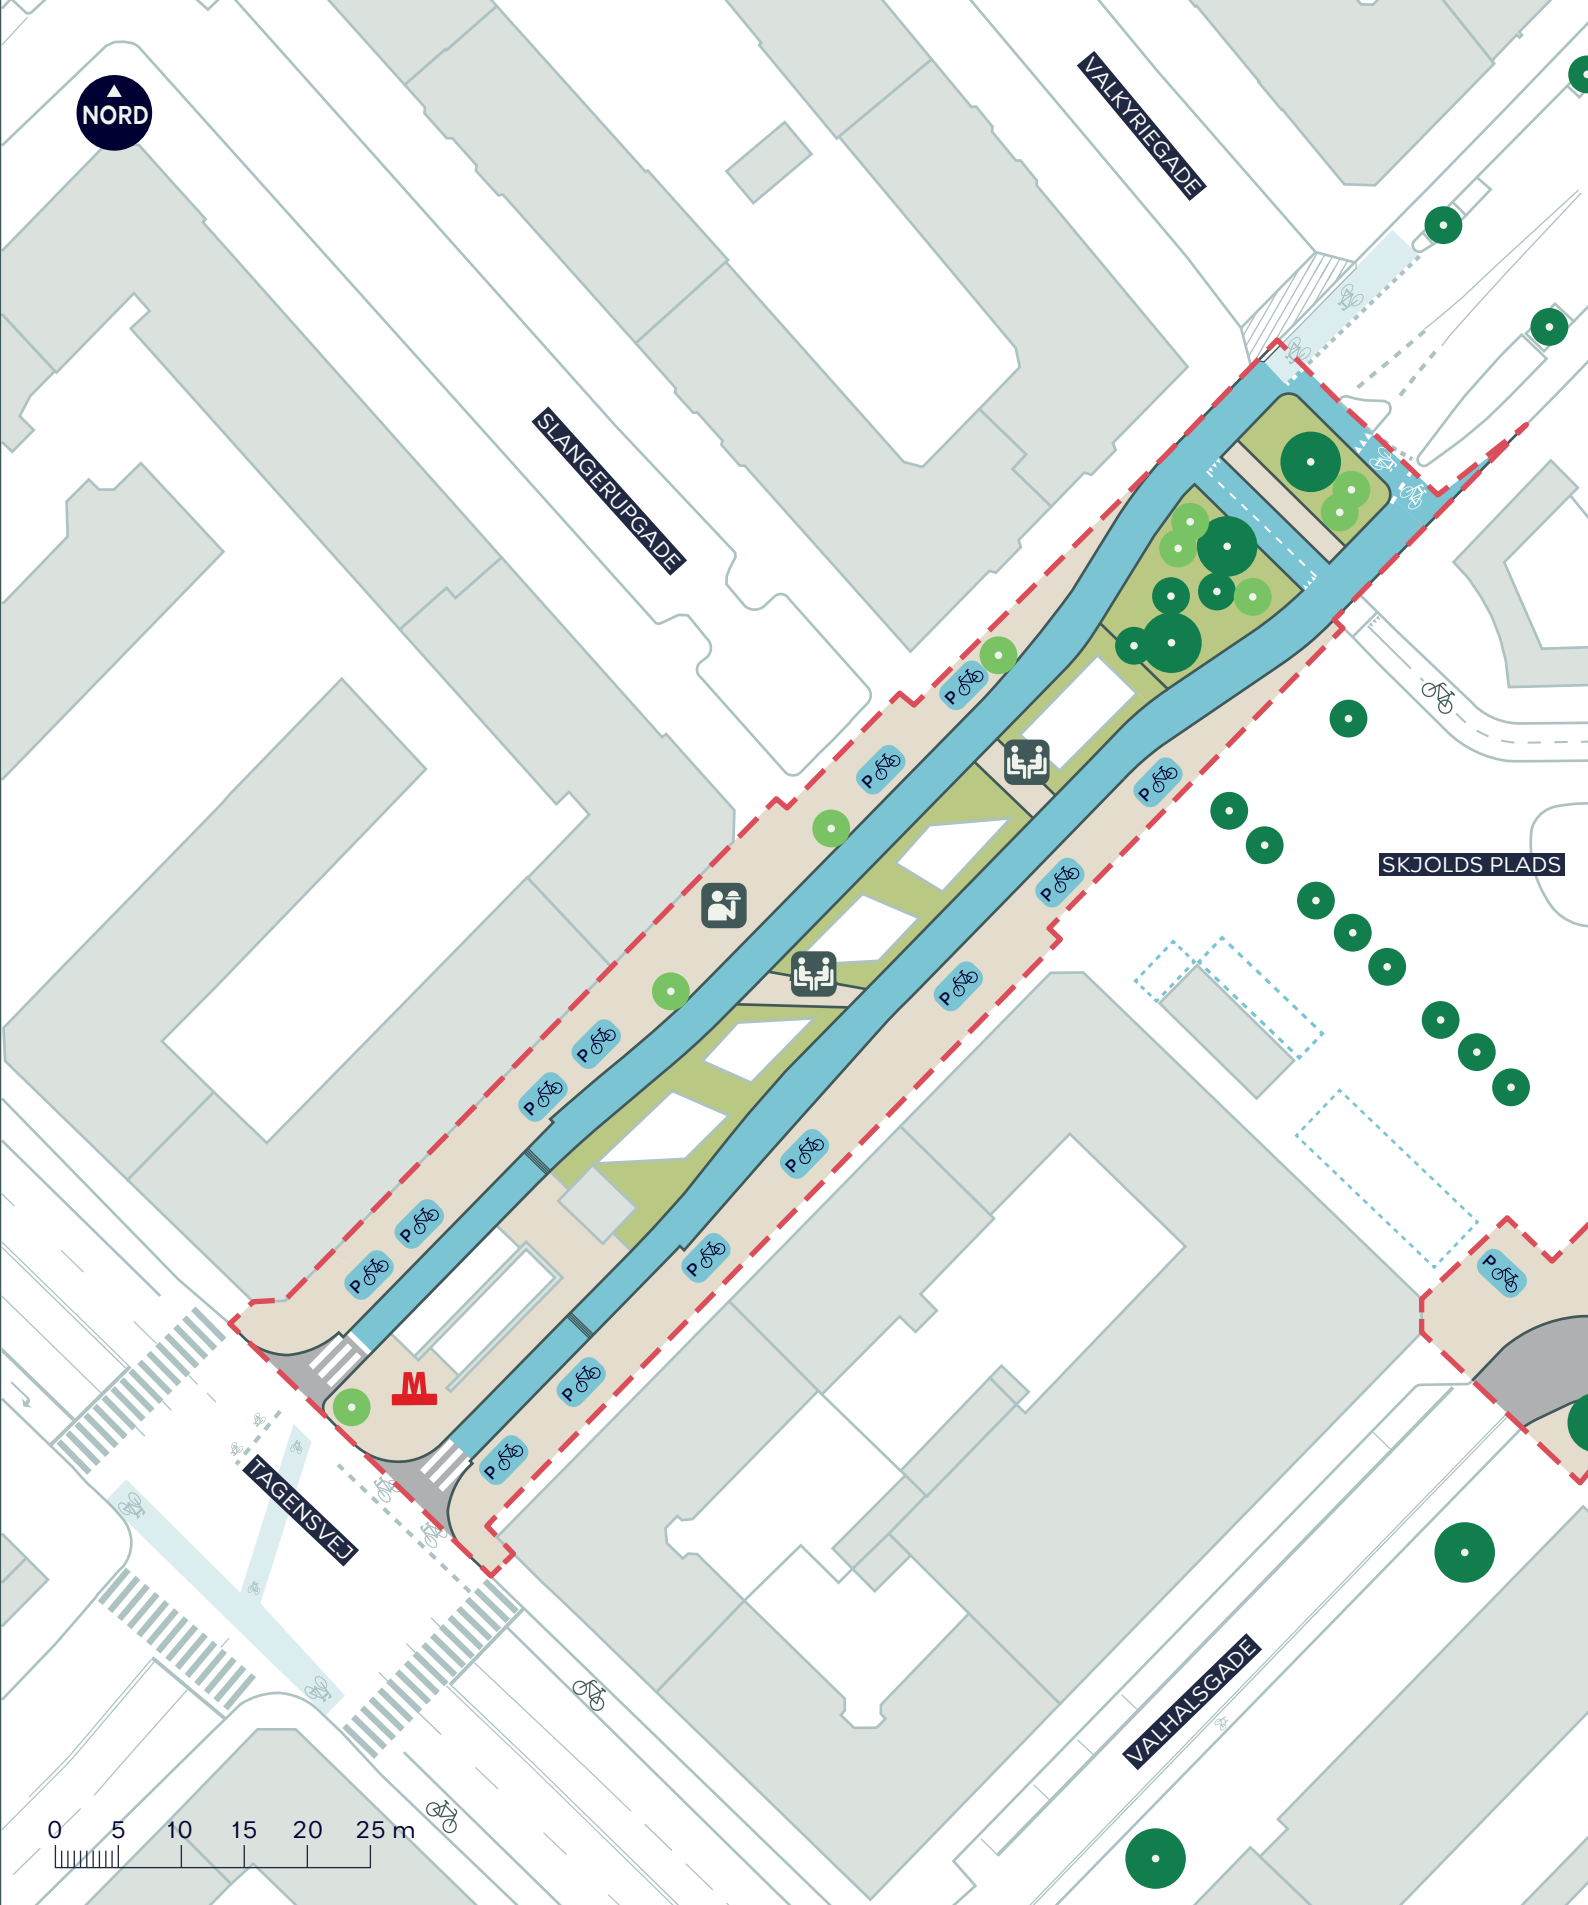


- - - Anlægsområde
- Fortov
- Cykelsti
- Nyt træ (9 stk.)
- Eksisterende træ (6 stk. indenfor anlægsområdet)
- Eksisterende overkørsel
- Eksisterende cykelparkering
- P Ophold

SIGURDSGADE, SKYBRUDSSIKRING

Nørrebro
Projektforslag

BILAG 4A



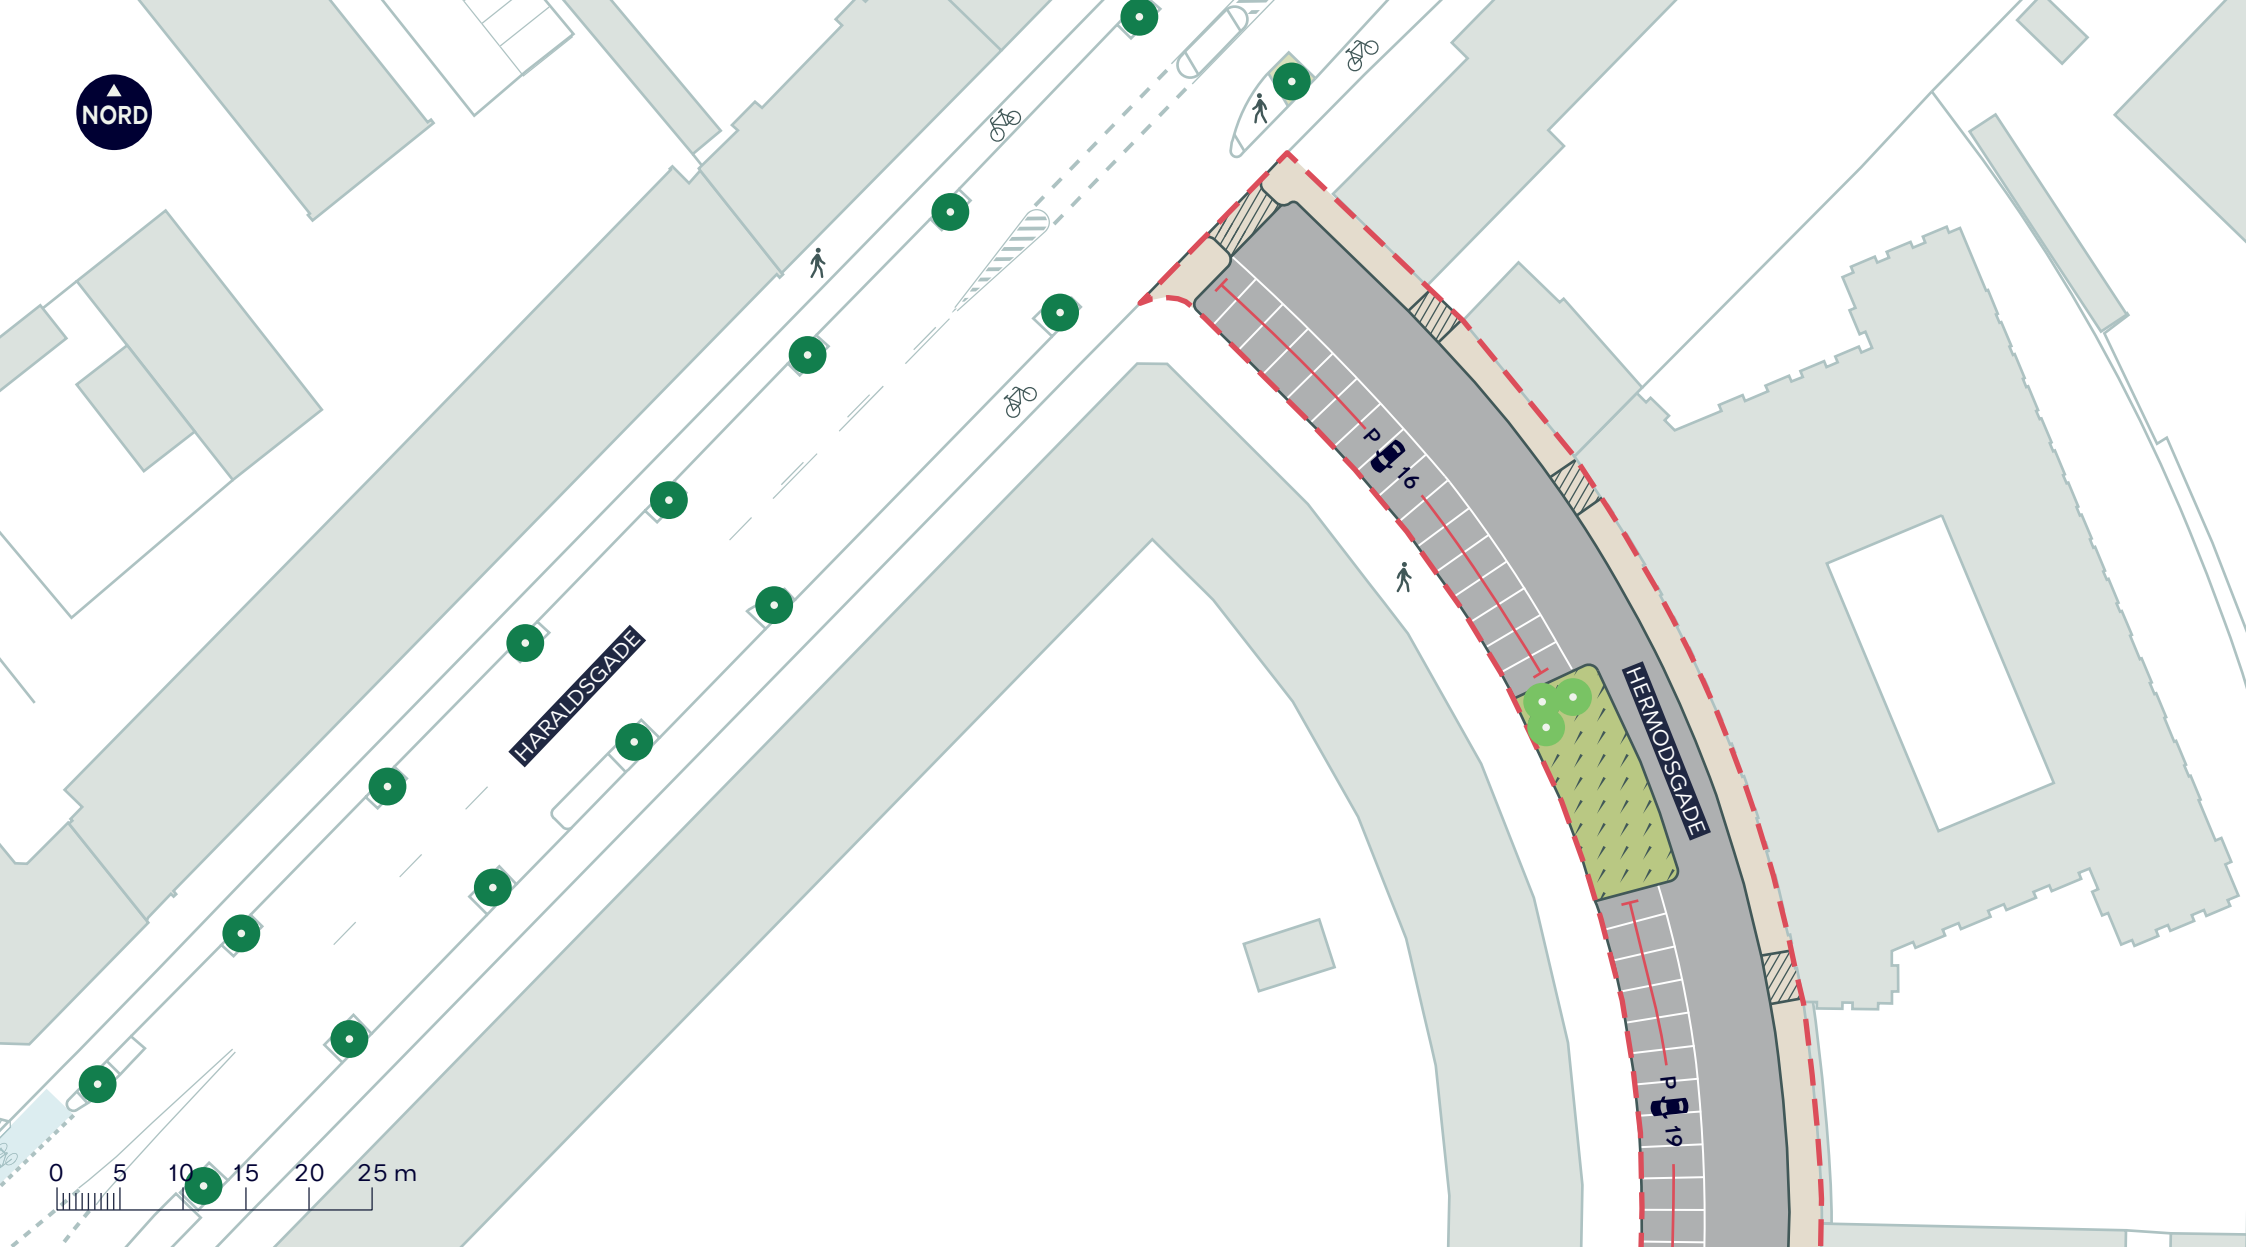

--- Anlægsområde

Fortov

Vejbed

Overkørsel

● Nyt træ (3 stk.)

 Ophold


● Eksisterende træ

SIGURDSGADE, SKYBRUDSSIKRING

Nørrebro
Projektforslag

BILAG 4B



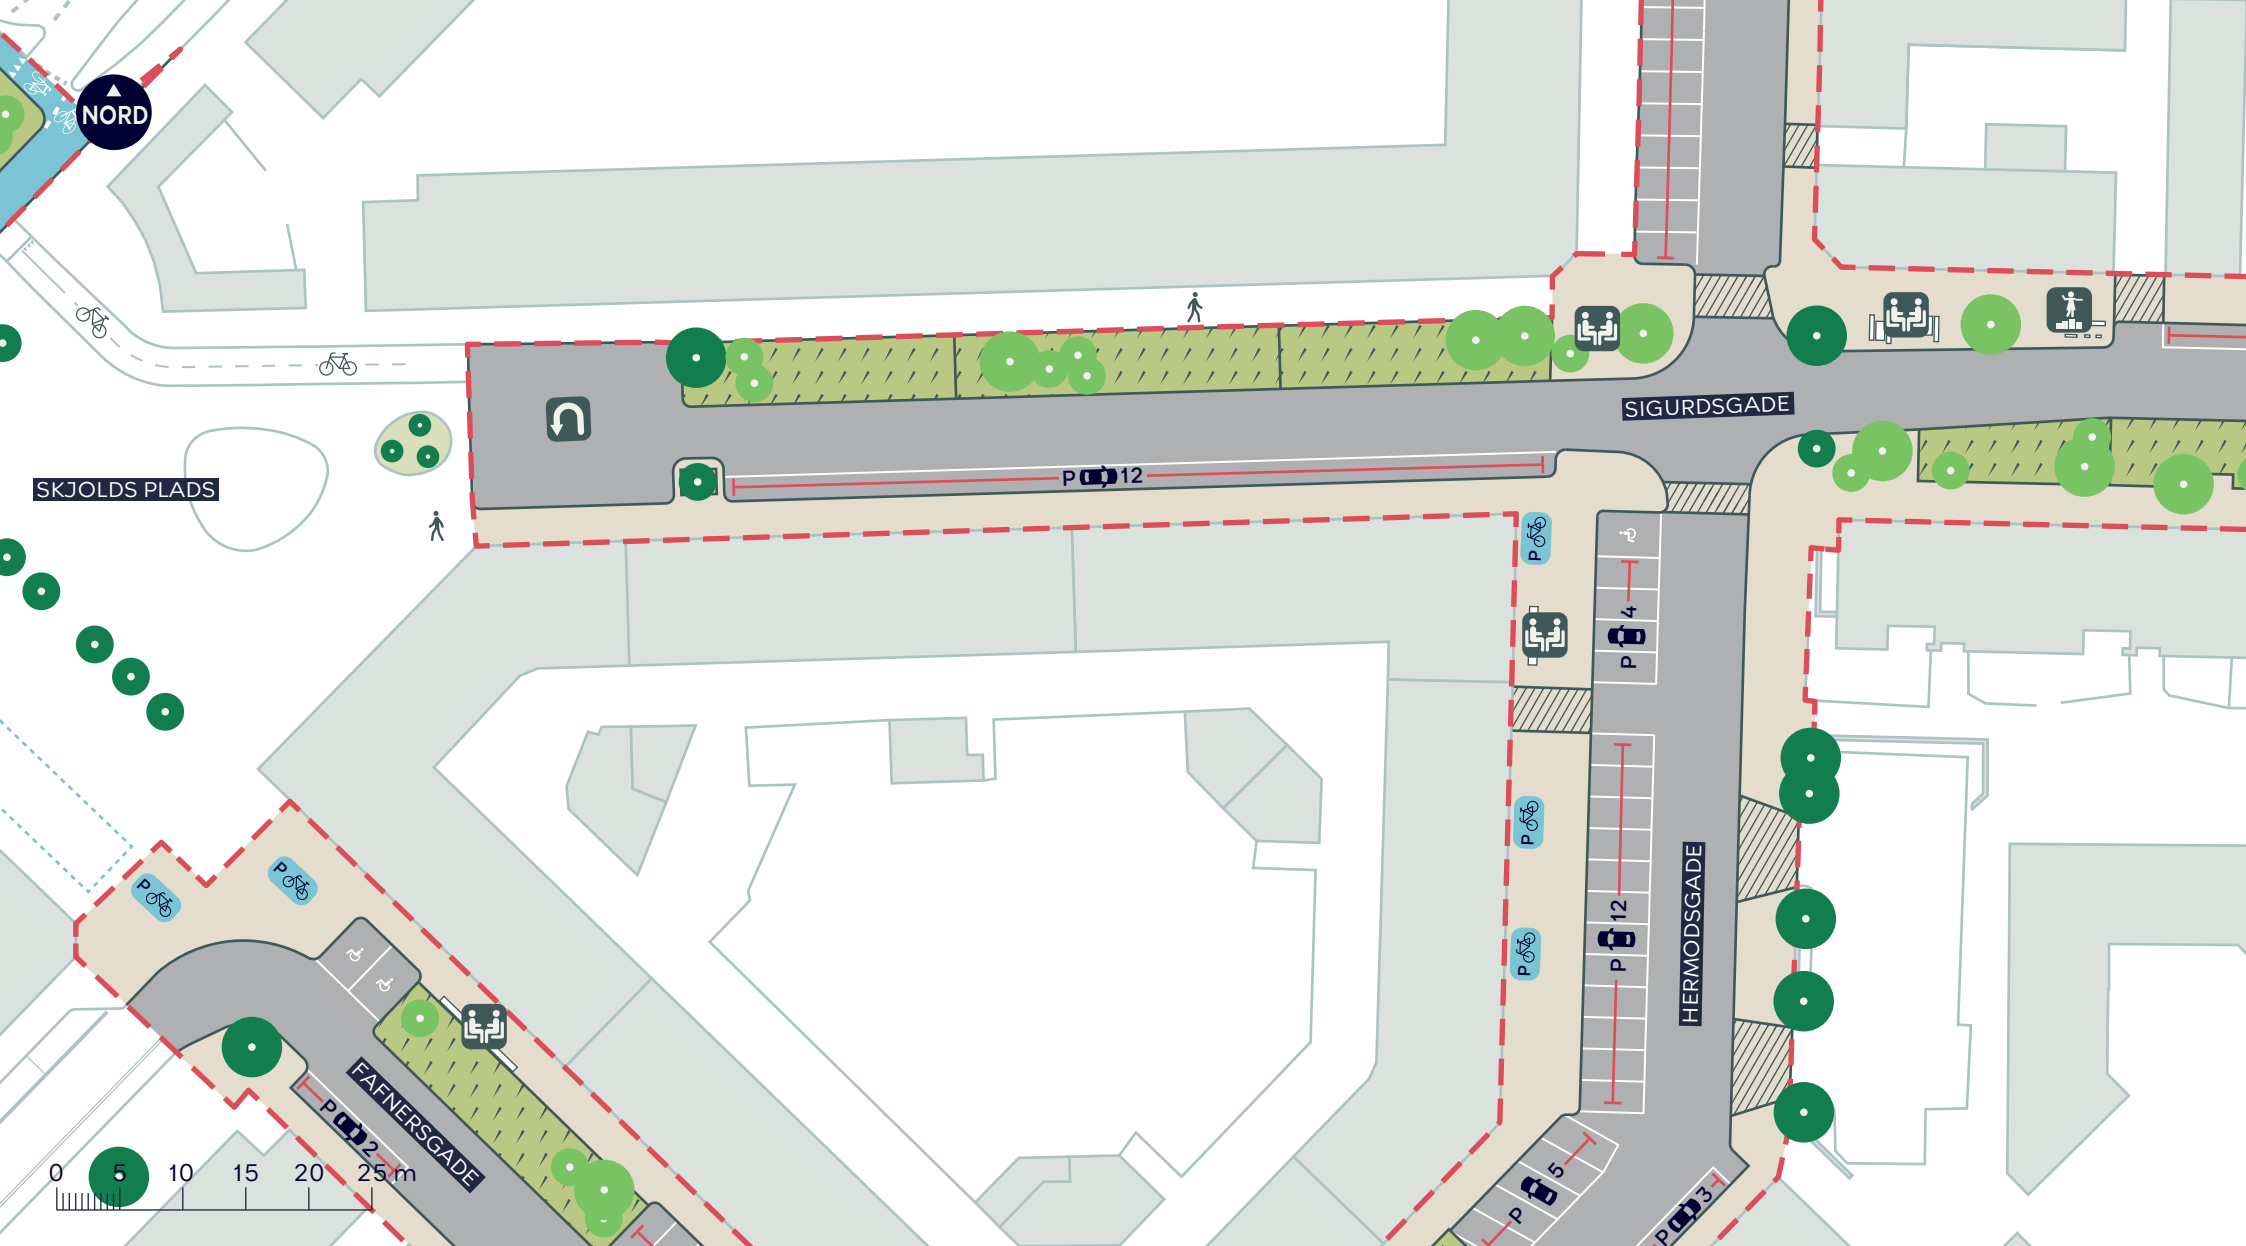

--- Anlægsområde

Fortov

Vejbed

Overkørsel

● Nyt træ (21 stk.)

Ophold

Vendeplads

--- Eksisterende cykelparkering

● Eksisterende træ (5 stk. indenfor anlægsområdet)


SIGURDSGADE, SKYBRUDSSIKRING

Nørrebro

Projektforslag

BILAG 4C



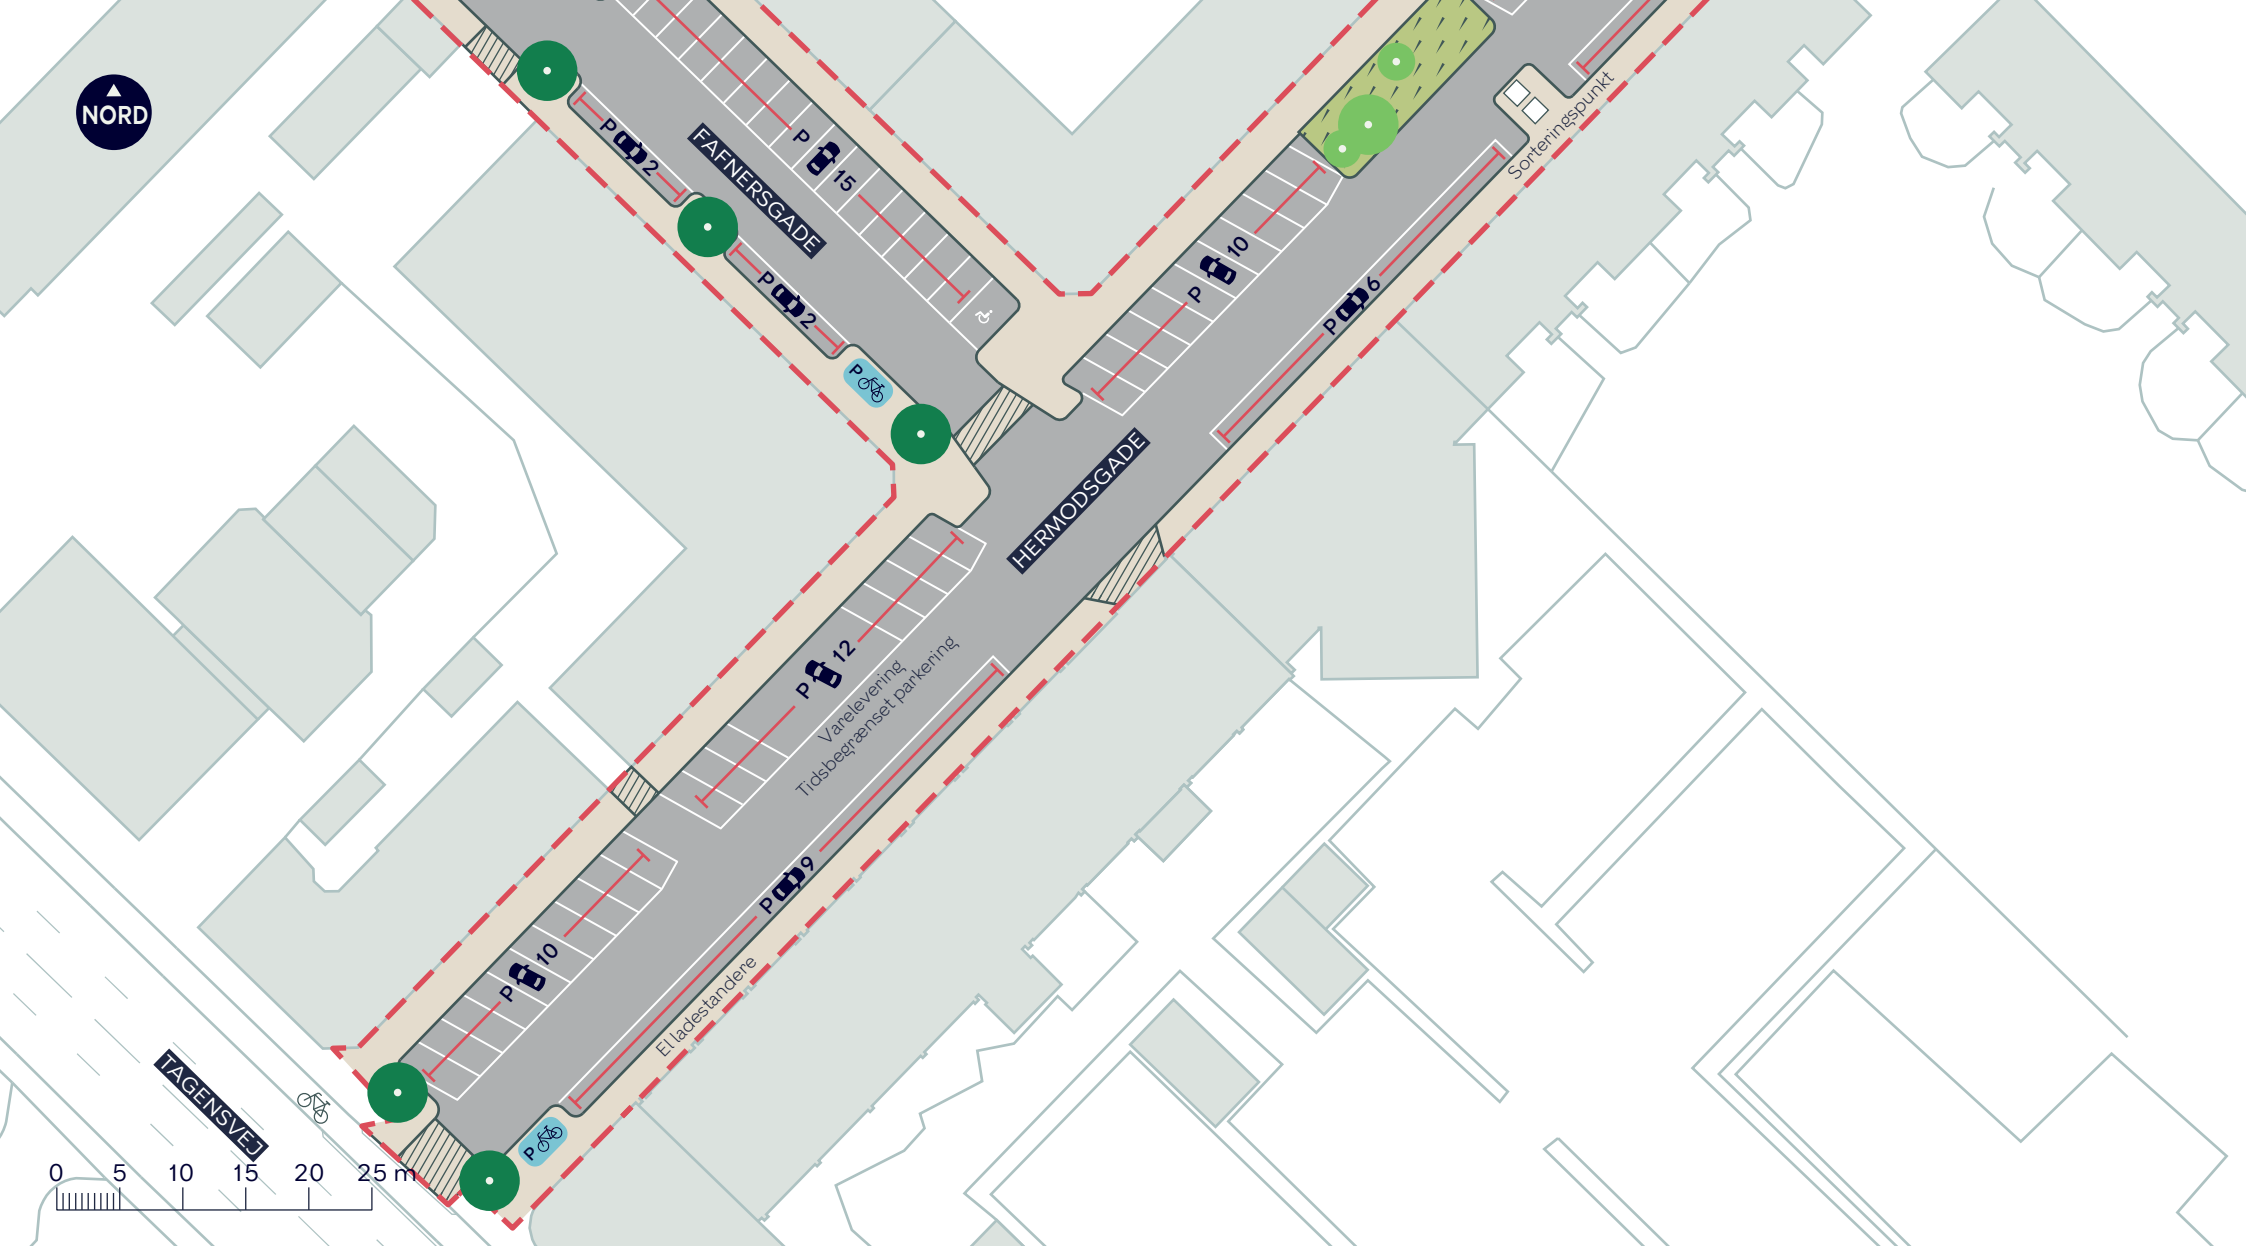

--- Anlægsområde

Fortov

Vejbed

Overkørsel

● Nyt træ (3 stk.)

 Ophold



● Eksisterende træ (5 stk. indenfor anlægsområdet)

SIGURDSGADE, SKYBRUDSSIKRING

Nørrebro
Projektforslag

BILAG 4D



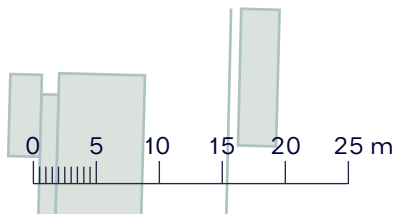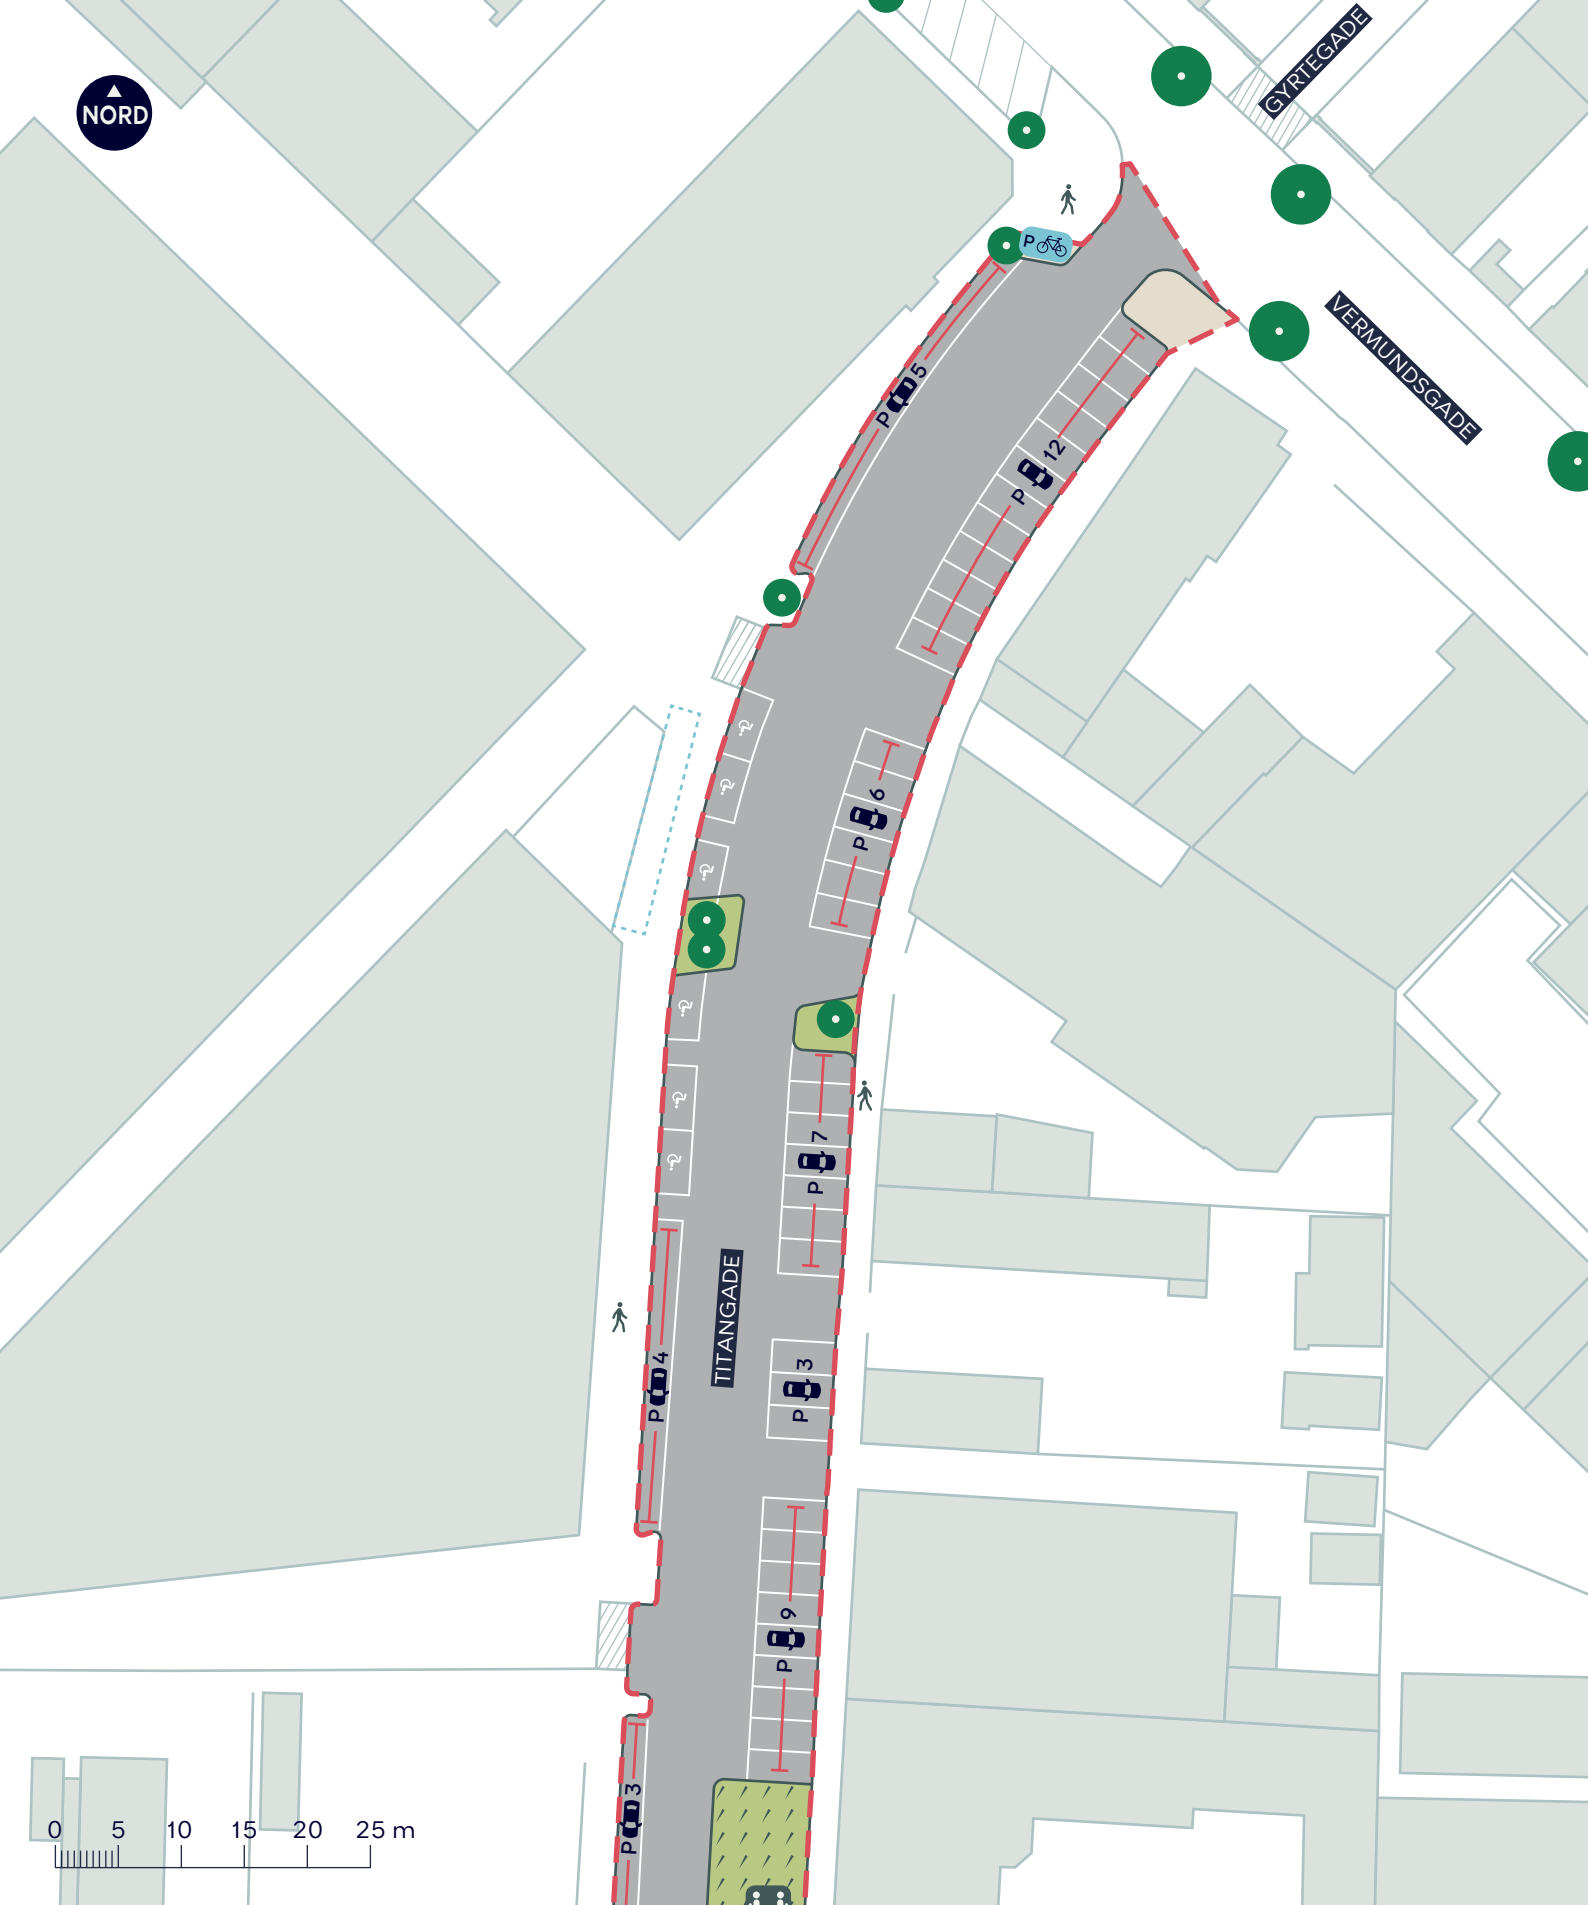


-  Anlægsområde
-  Fortov
-  Vejbed
-  Eksisterende overkørsel
-  Eksisterende cykelparkering
-  Eksisterende træ (4 stk. indenfor anlægsområdet)

SIGURDSGADE, SKYBRUDSSIKRING

Nørrebro
Projektforslag

BILAG 4E



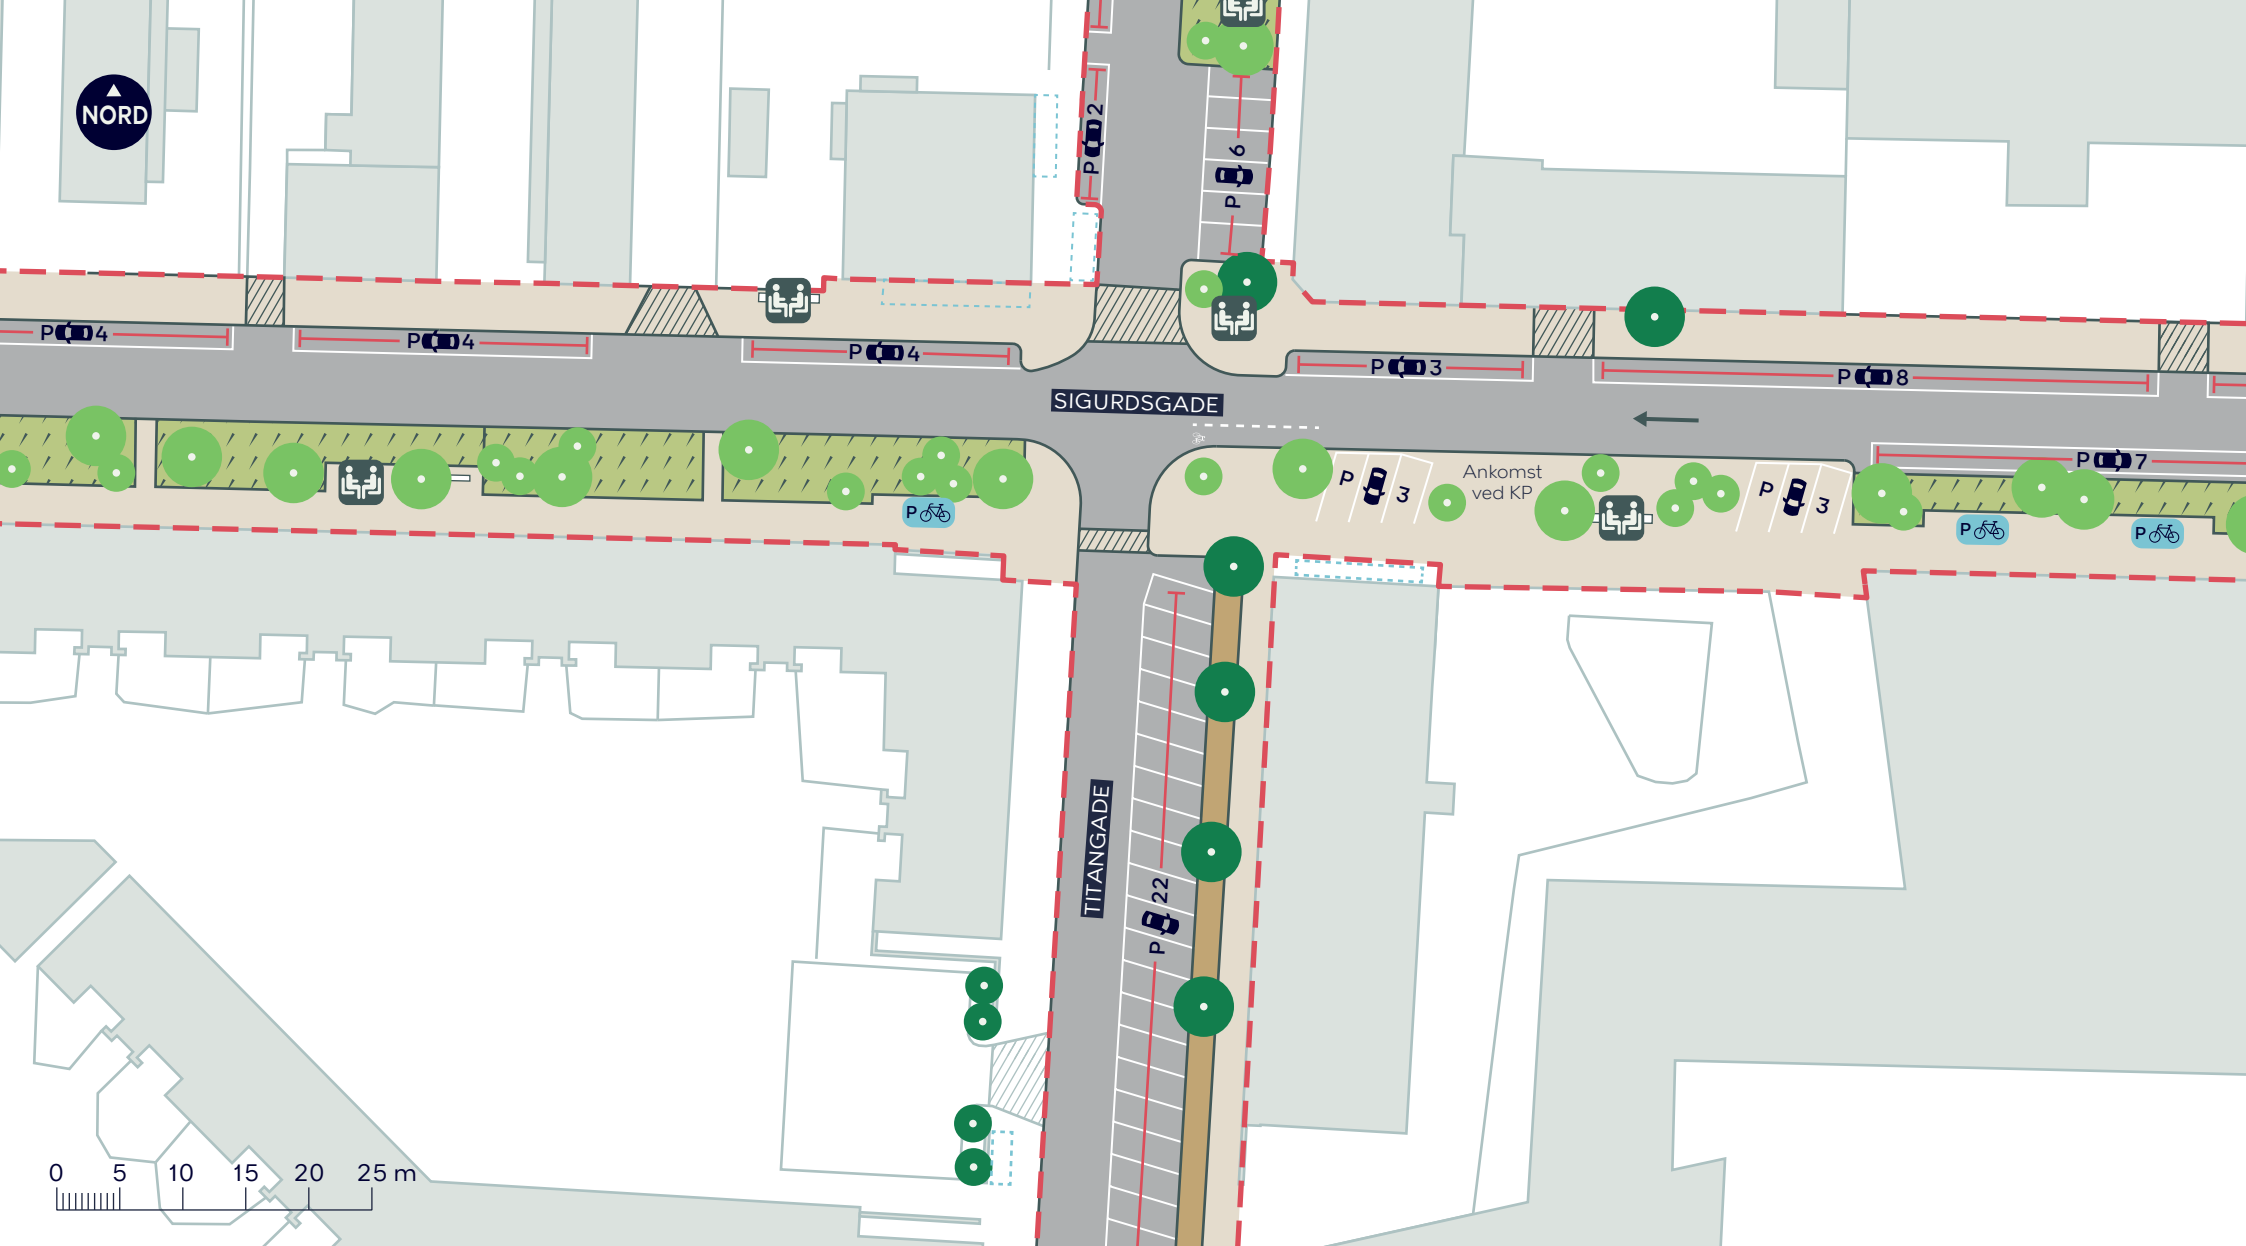

- - - Anlægsområde
- Fortov
- Vejbed
- Overkørsel
- Nyt træ (31 stk.)
- Eksisterende træ (6 stk. indenfor anlægsområdet)
- ← Ensretning
- Grus
- ♿ Ophold
- Eksisterende overkørsel
- Eksisterende cykelparkering

SIGURDSGADE, SKYBRUDSSIKRING

Nørrebro
Projektforslag

BILAG 4F





--- Anlægsområde

Fortov



Ophold

Vejbed



Grus

////// Eksisterende overkørsel

Existing cycle parking

● Nyt træ (3 stk.)

○ Træ der fældes (1 stk.)

● Eksisterende træ (6 stk. indenfor anlægsområdet)

SIGURDSGADE, SKYBRUDSSIKRING

Nørrebro

Projektforslag

BILAG 4G





--- Anlægsområde

Fortov

Grus

Overkørsel

Eksisterende overkørsel



Eksisterende træ (6 stk. indenfor anlægsområdet)


SIGURDSGADE, SKYBRUDSSIKRING

Nørrebro

Projektforslag

BILAG 4H



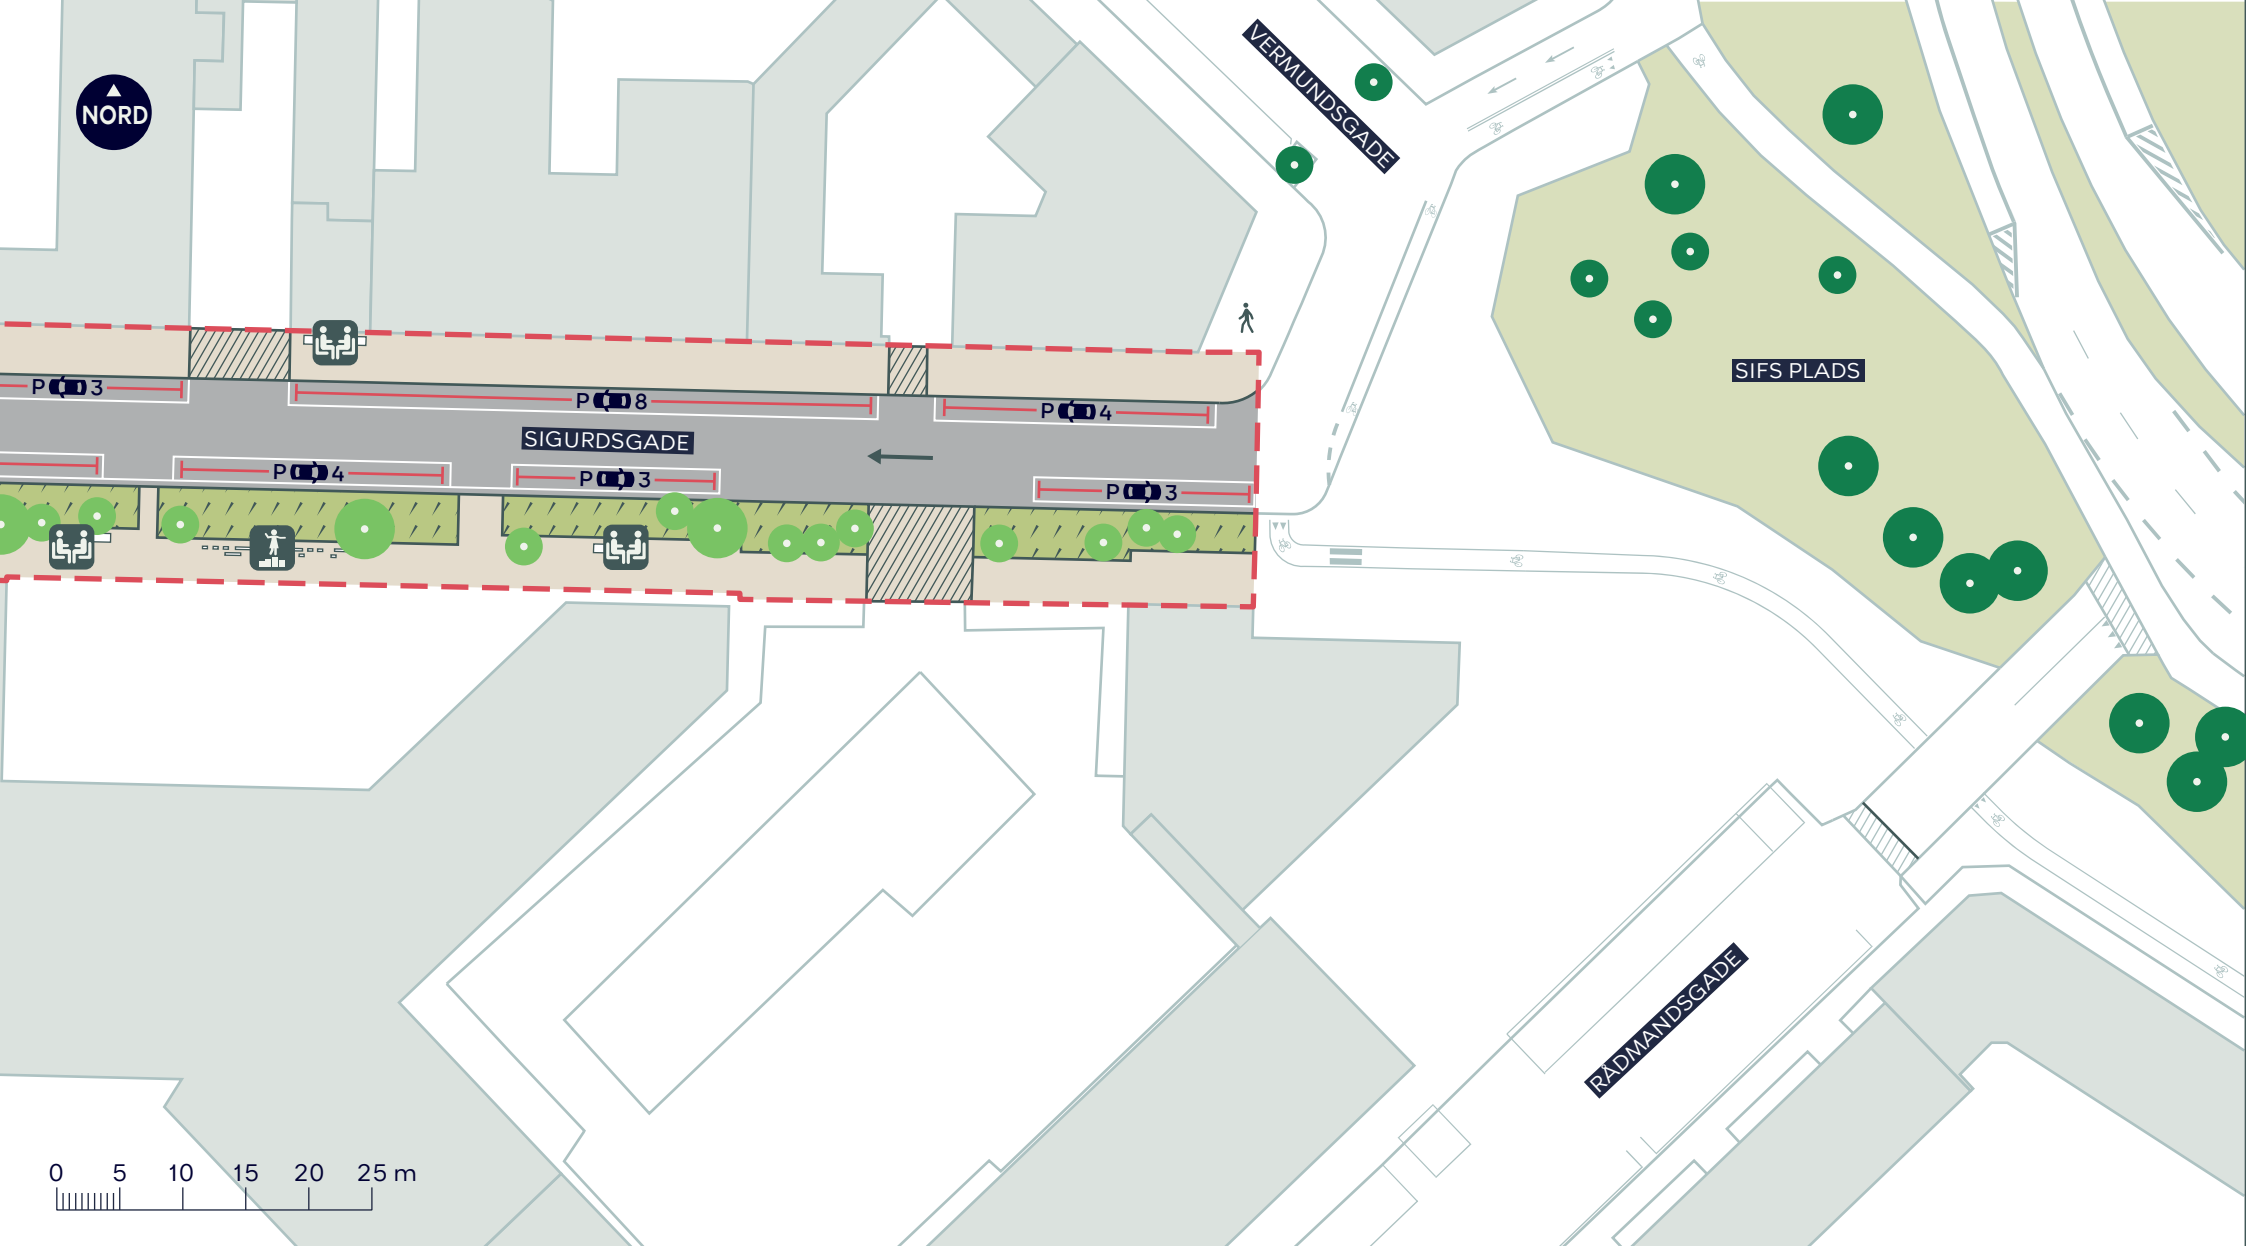

- Anlægsområde
- Fortov
- Vejbed
- Overkørsel
- Nyt træ (15 stk.)
- Ensretning
- ♿ Ophold
- ♿ Leg og bevægelse
- Eksisterende træ

SIGURDSGADE, SKYBRUDSSIKRING

Nørrebro
Projektforslag

BILAG 4I

