




SIGURDSGADE, SKYBRUDSSIKRING

Nørrebro

Projektforslag

BILAG 4 SAMLET



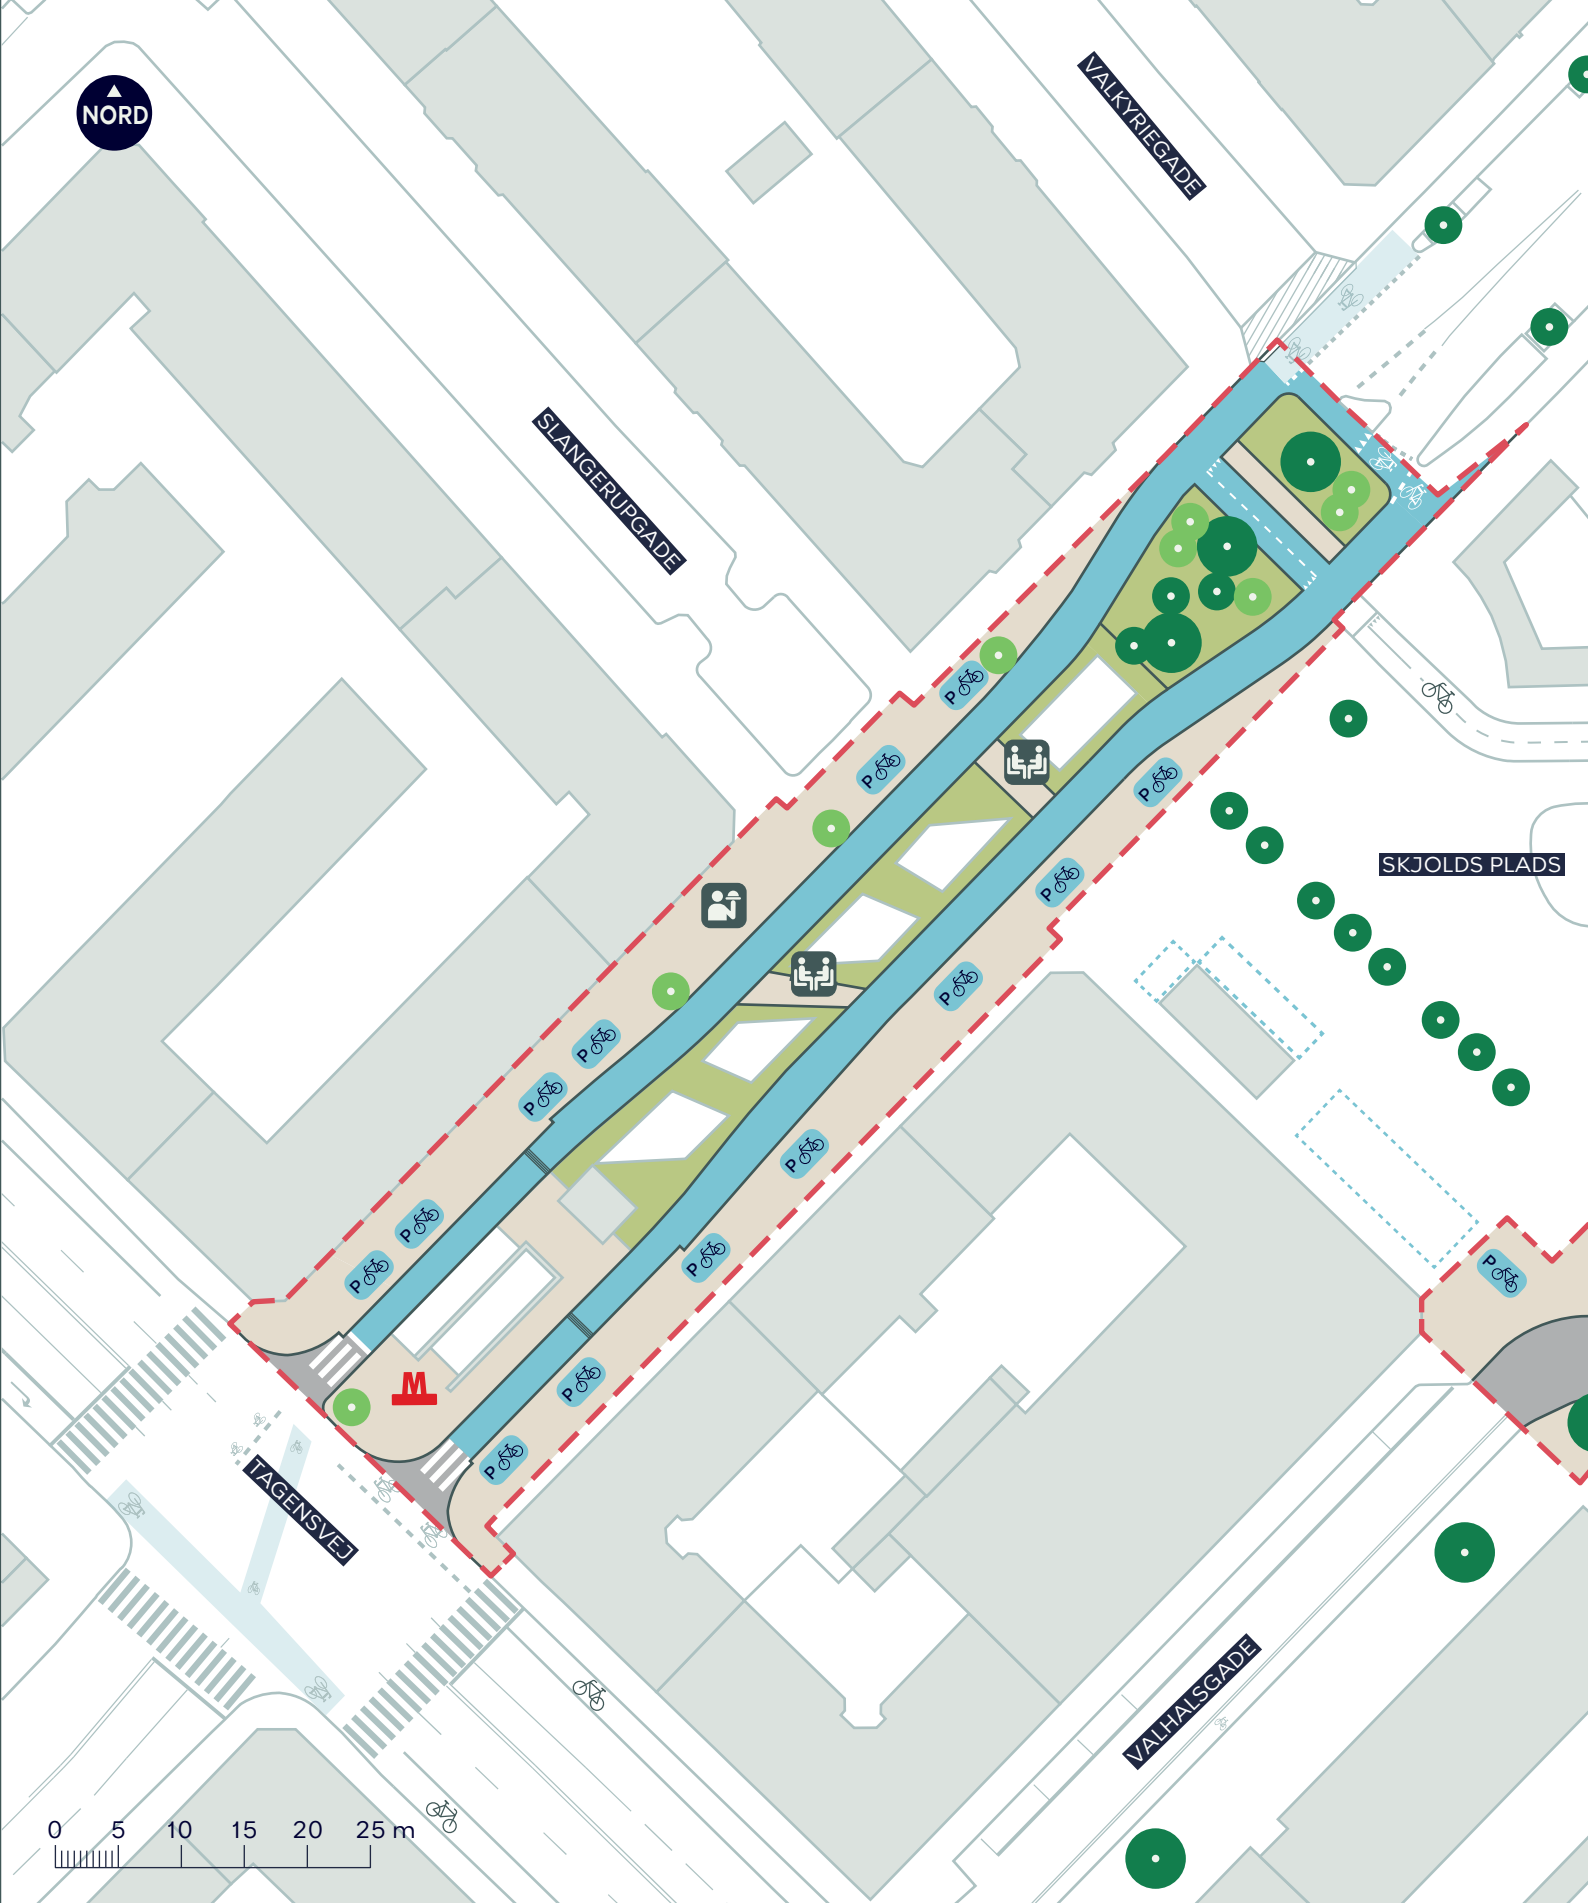

--- Anlægsområde

Fortov

Cykelsti

SIGURDSGADE, SKYBRUDSSIKRING

Nørrebro

Projektforslag

BILAG 4A

Nyt træ (9 stk.)


Ophold

Eksisterende træ (6 stk. indenfor anlægsområdet)

//// Eksisterende overkørsel

--- Eksisterende cykelparkering



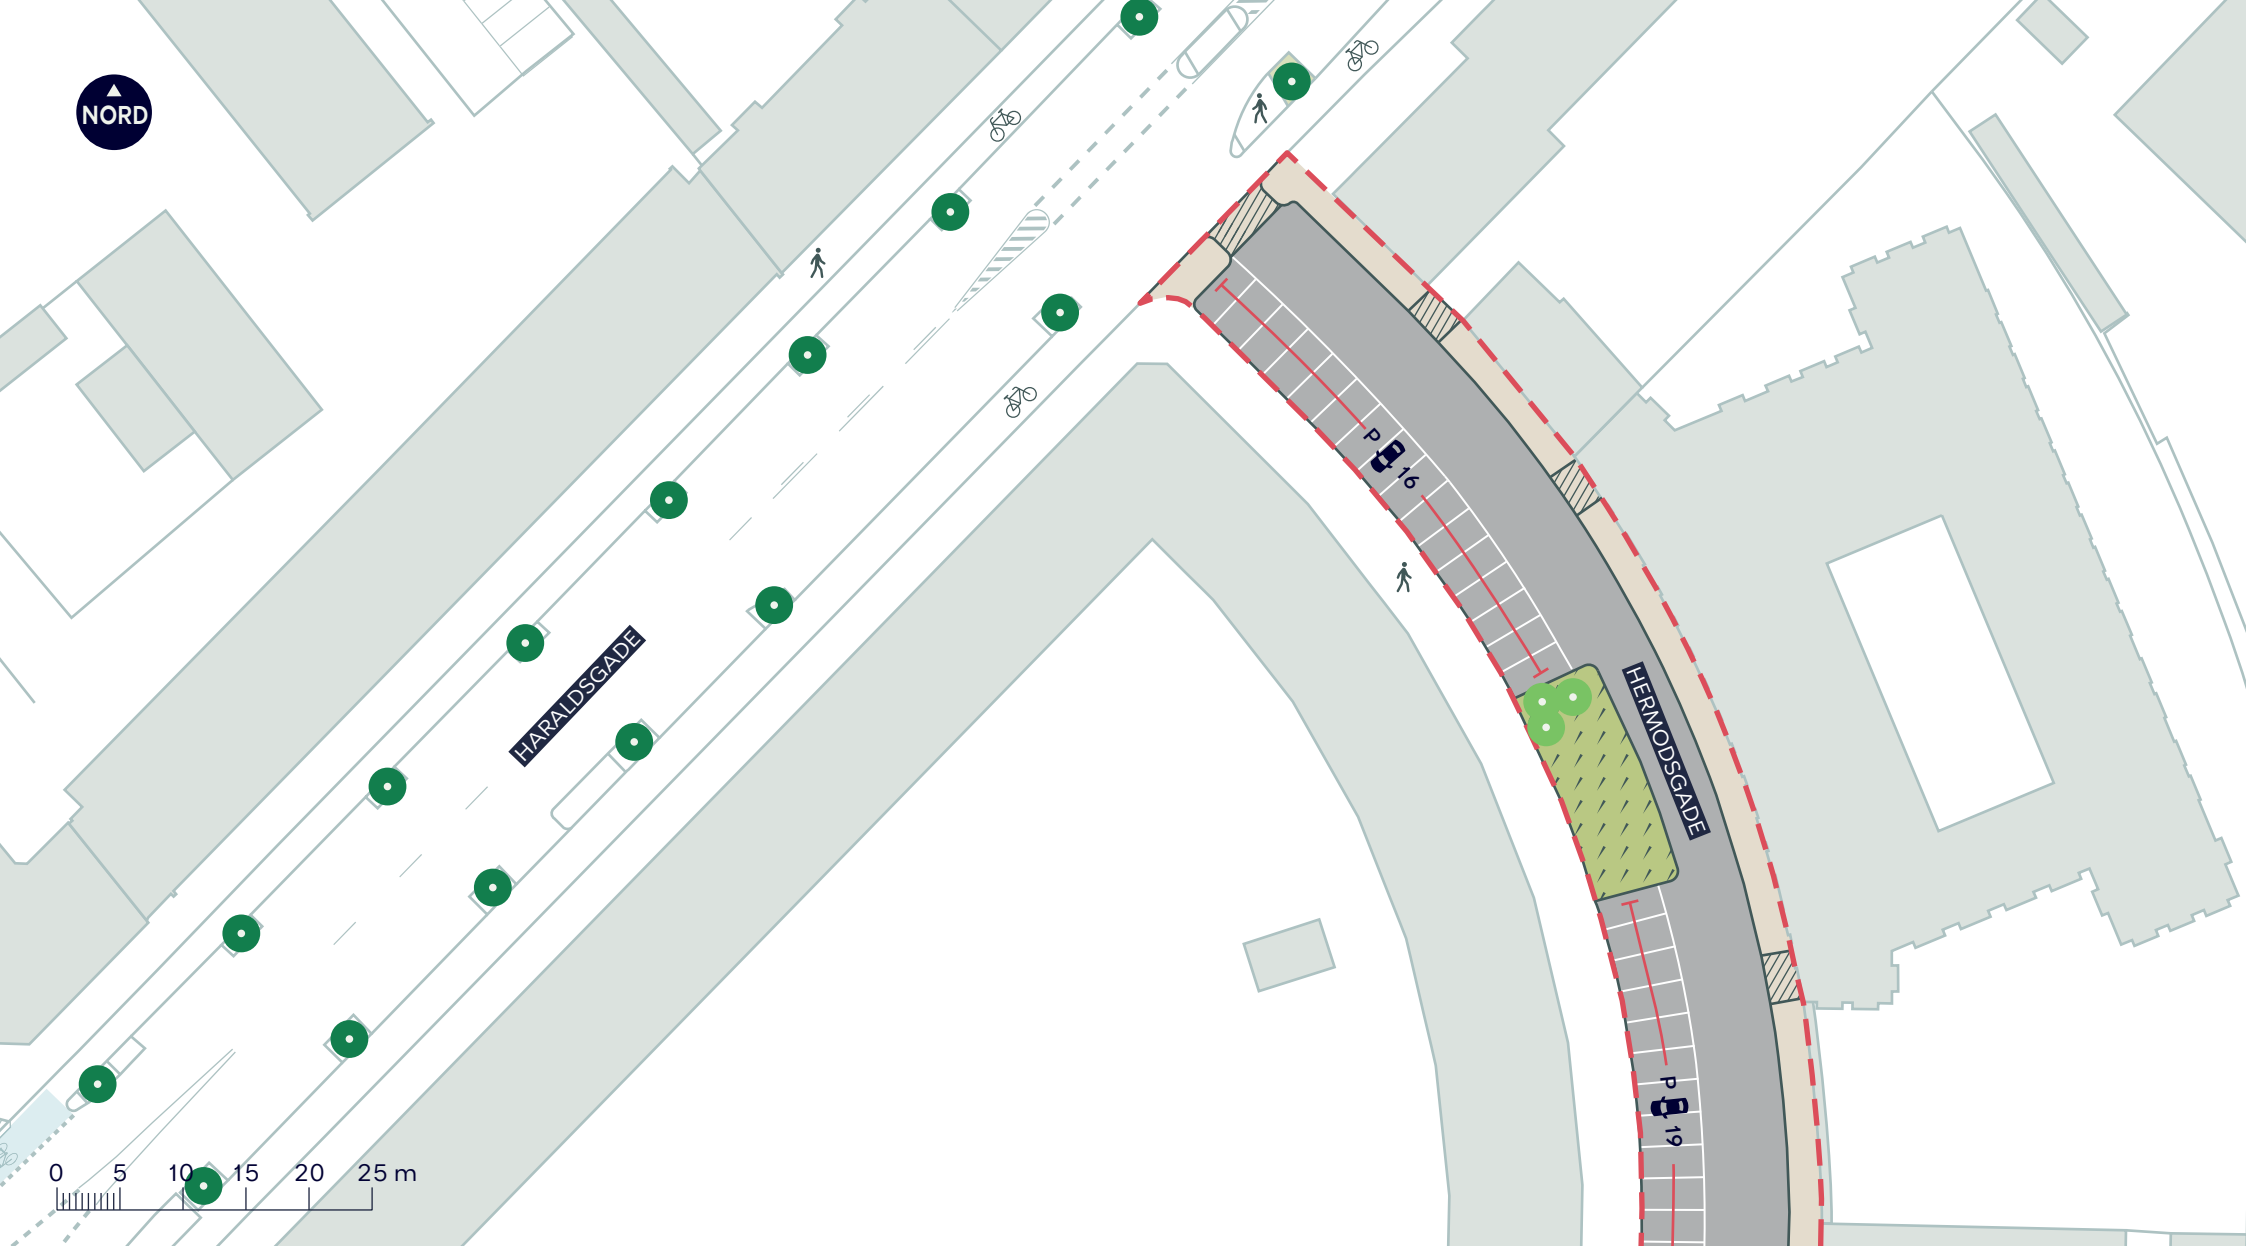

--- Anlægsområde

Fortov

Vejbed

Overkørsel

• Nyt træ (3 stk.)



Ophold



Eksisterende træ


SIGURDSGADE, SKYBRUDSSIKRING

Nørrebro

Projektforslag

BILAG 4B



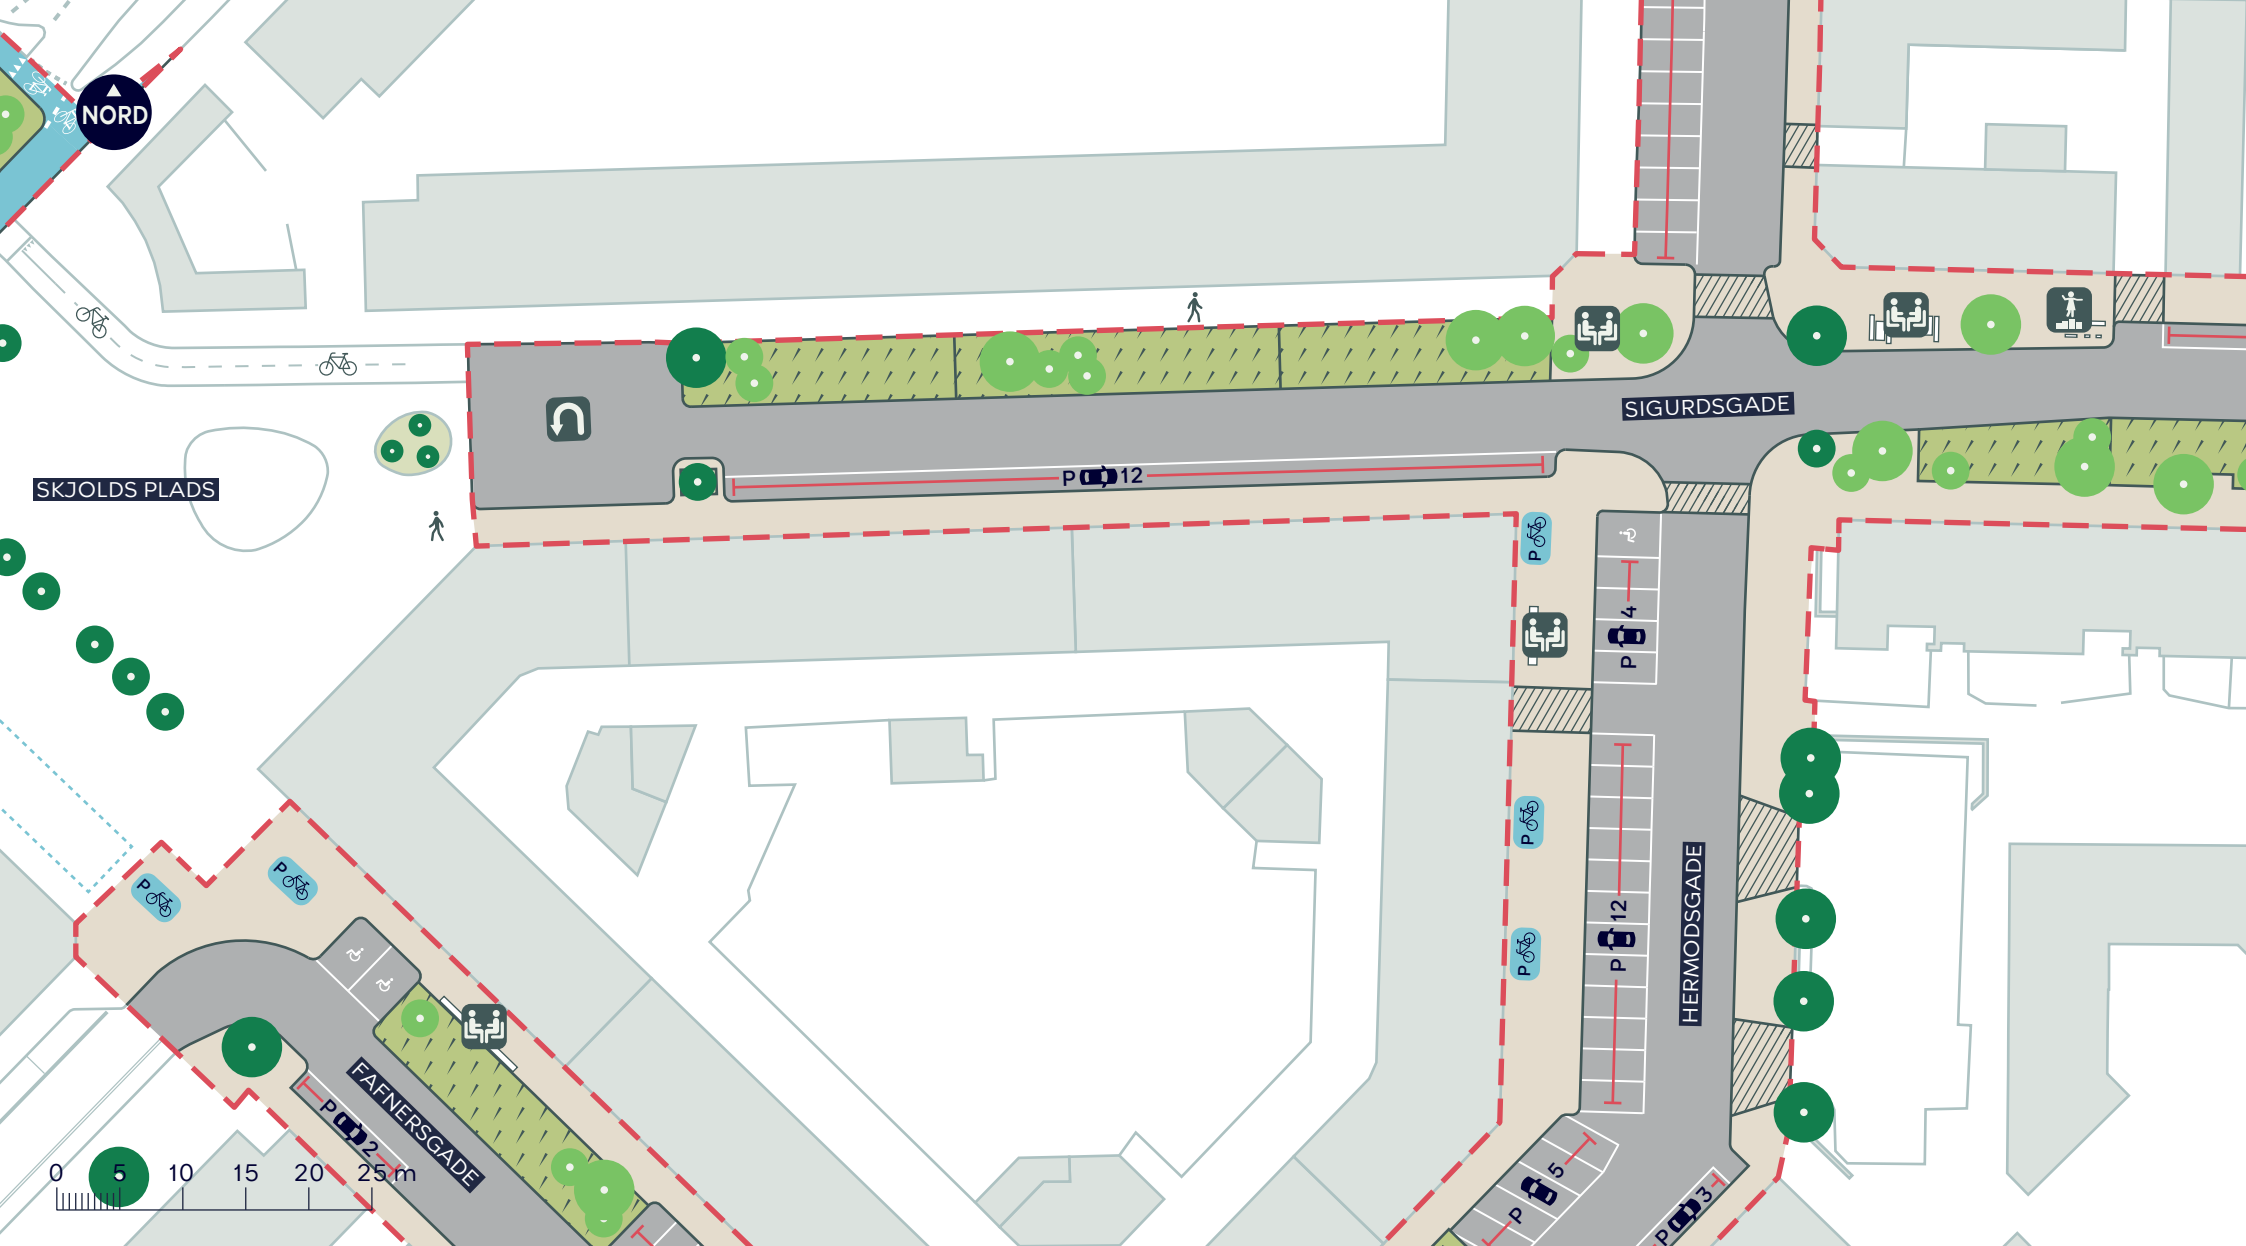

--- Anlægsområde

Fortov

Vejbed

Overkørsel

● Nyt træ (21 stk.)

Ophold

Vendeplads

Eksisterende cykelparkering

● Eksisterende træ (5 stk. indenfor anlægsområdet)


SIGURDSGADE, SKYBRUDSSIKRING

Nørrebro

Projektforslag

BILAG 4C



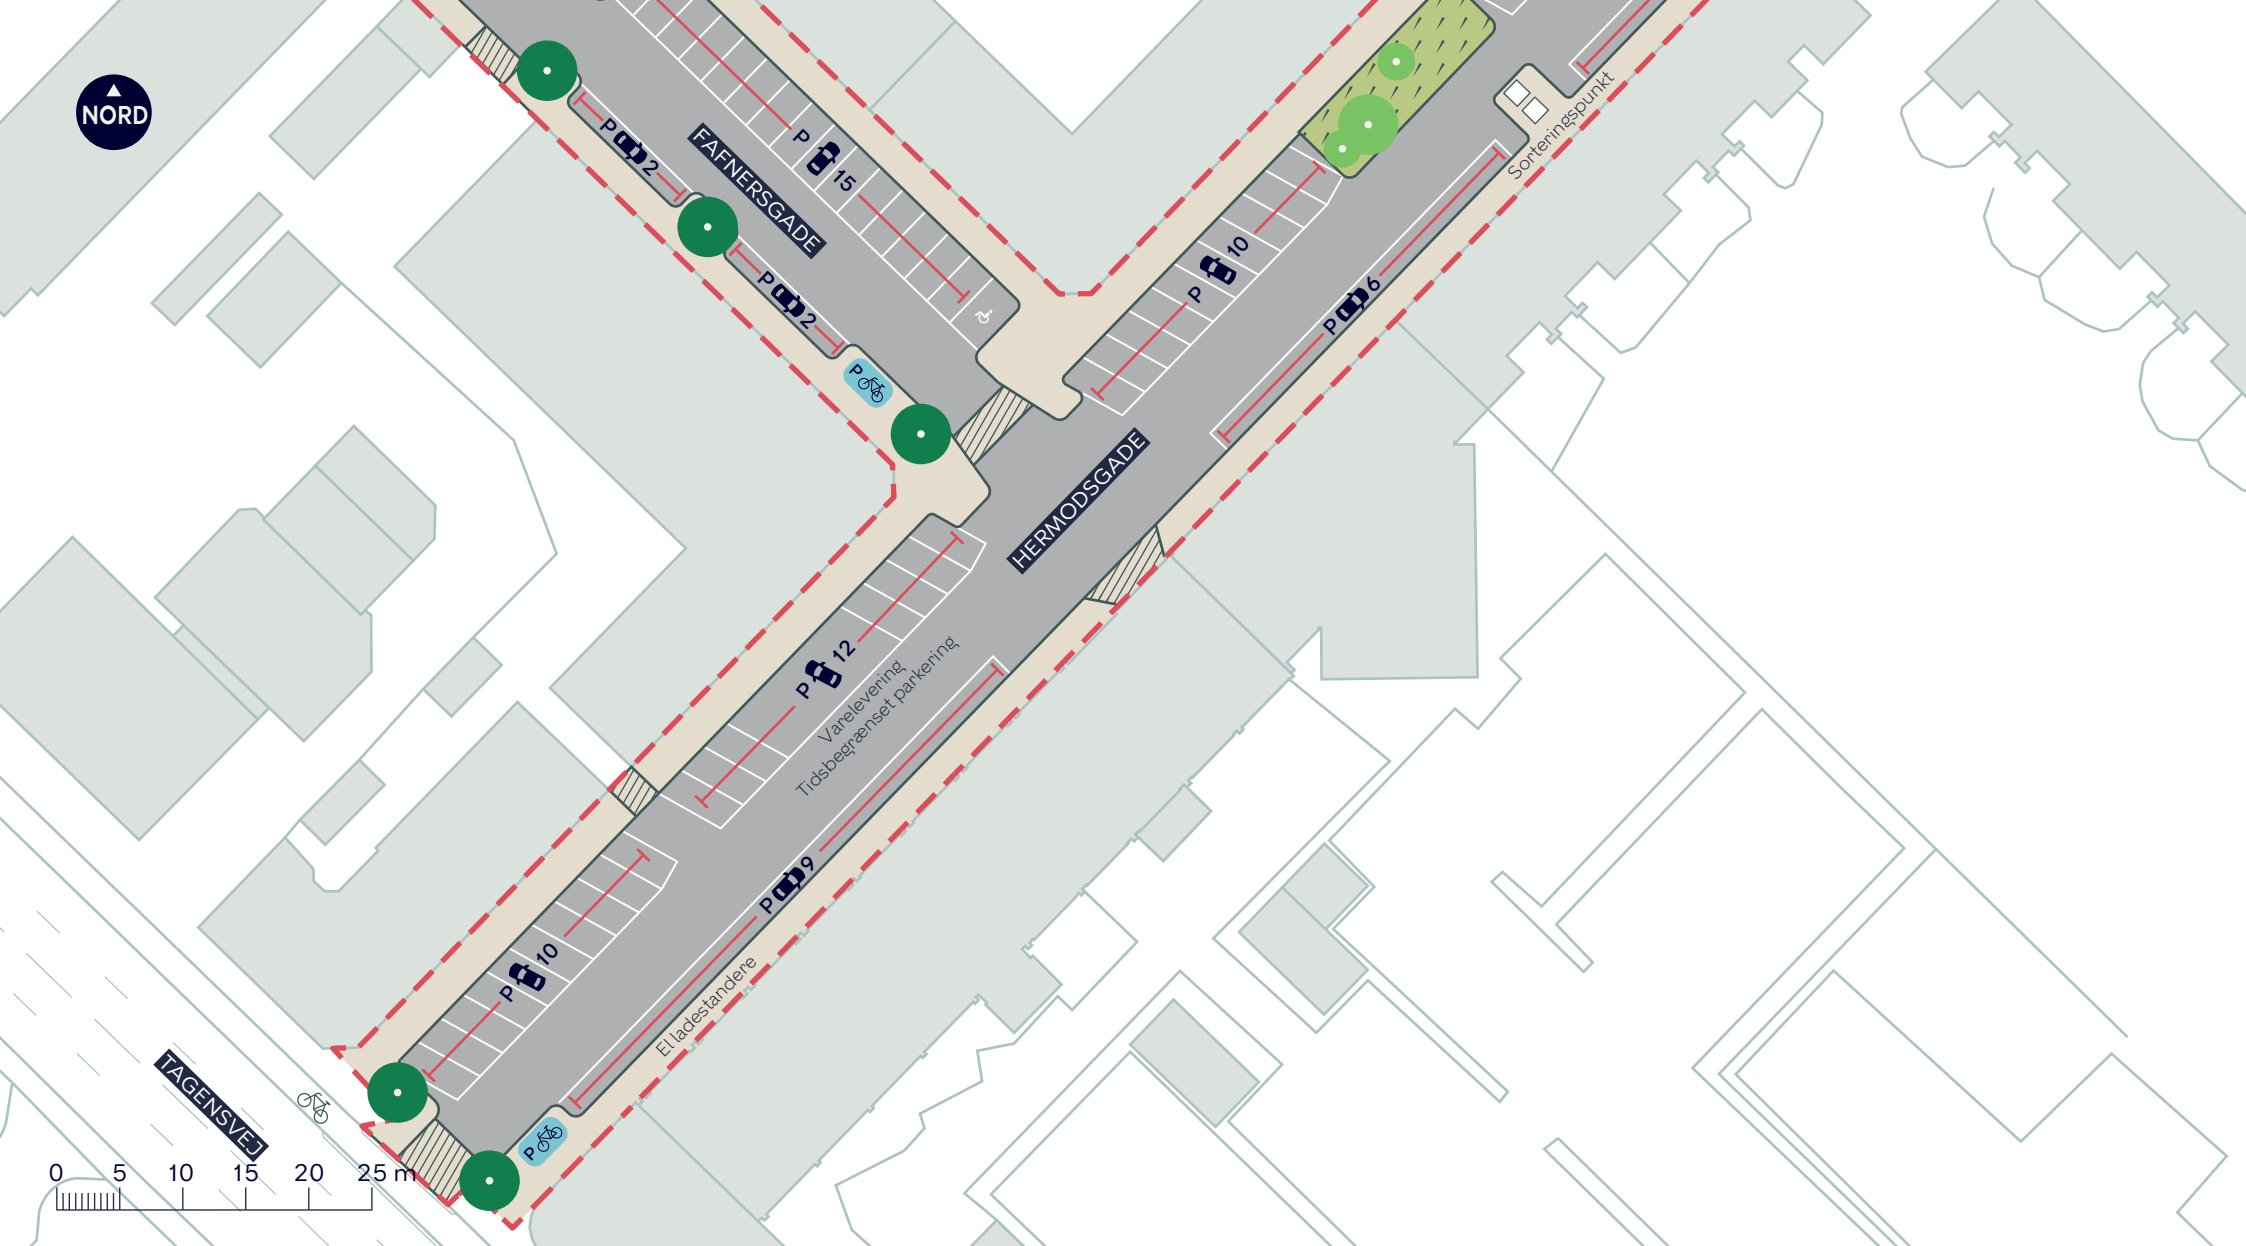


SIGURDSGADE, SKYBRUDSSIKRING

Nørrebro

Projektforslag

BILAG 4D



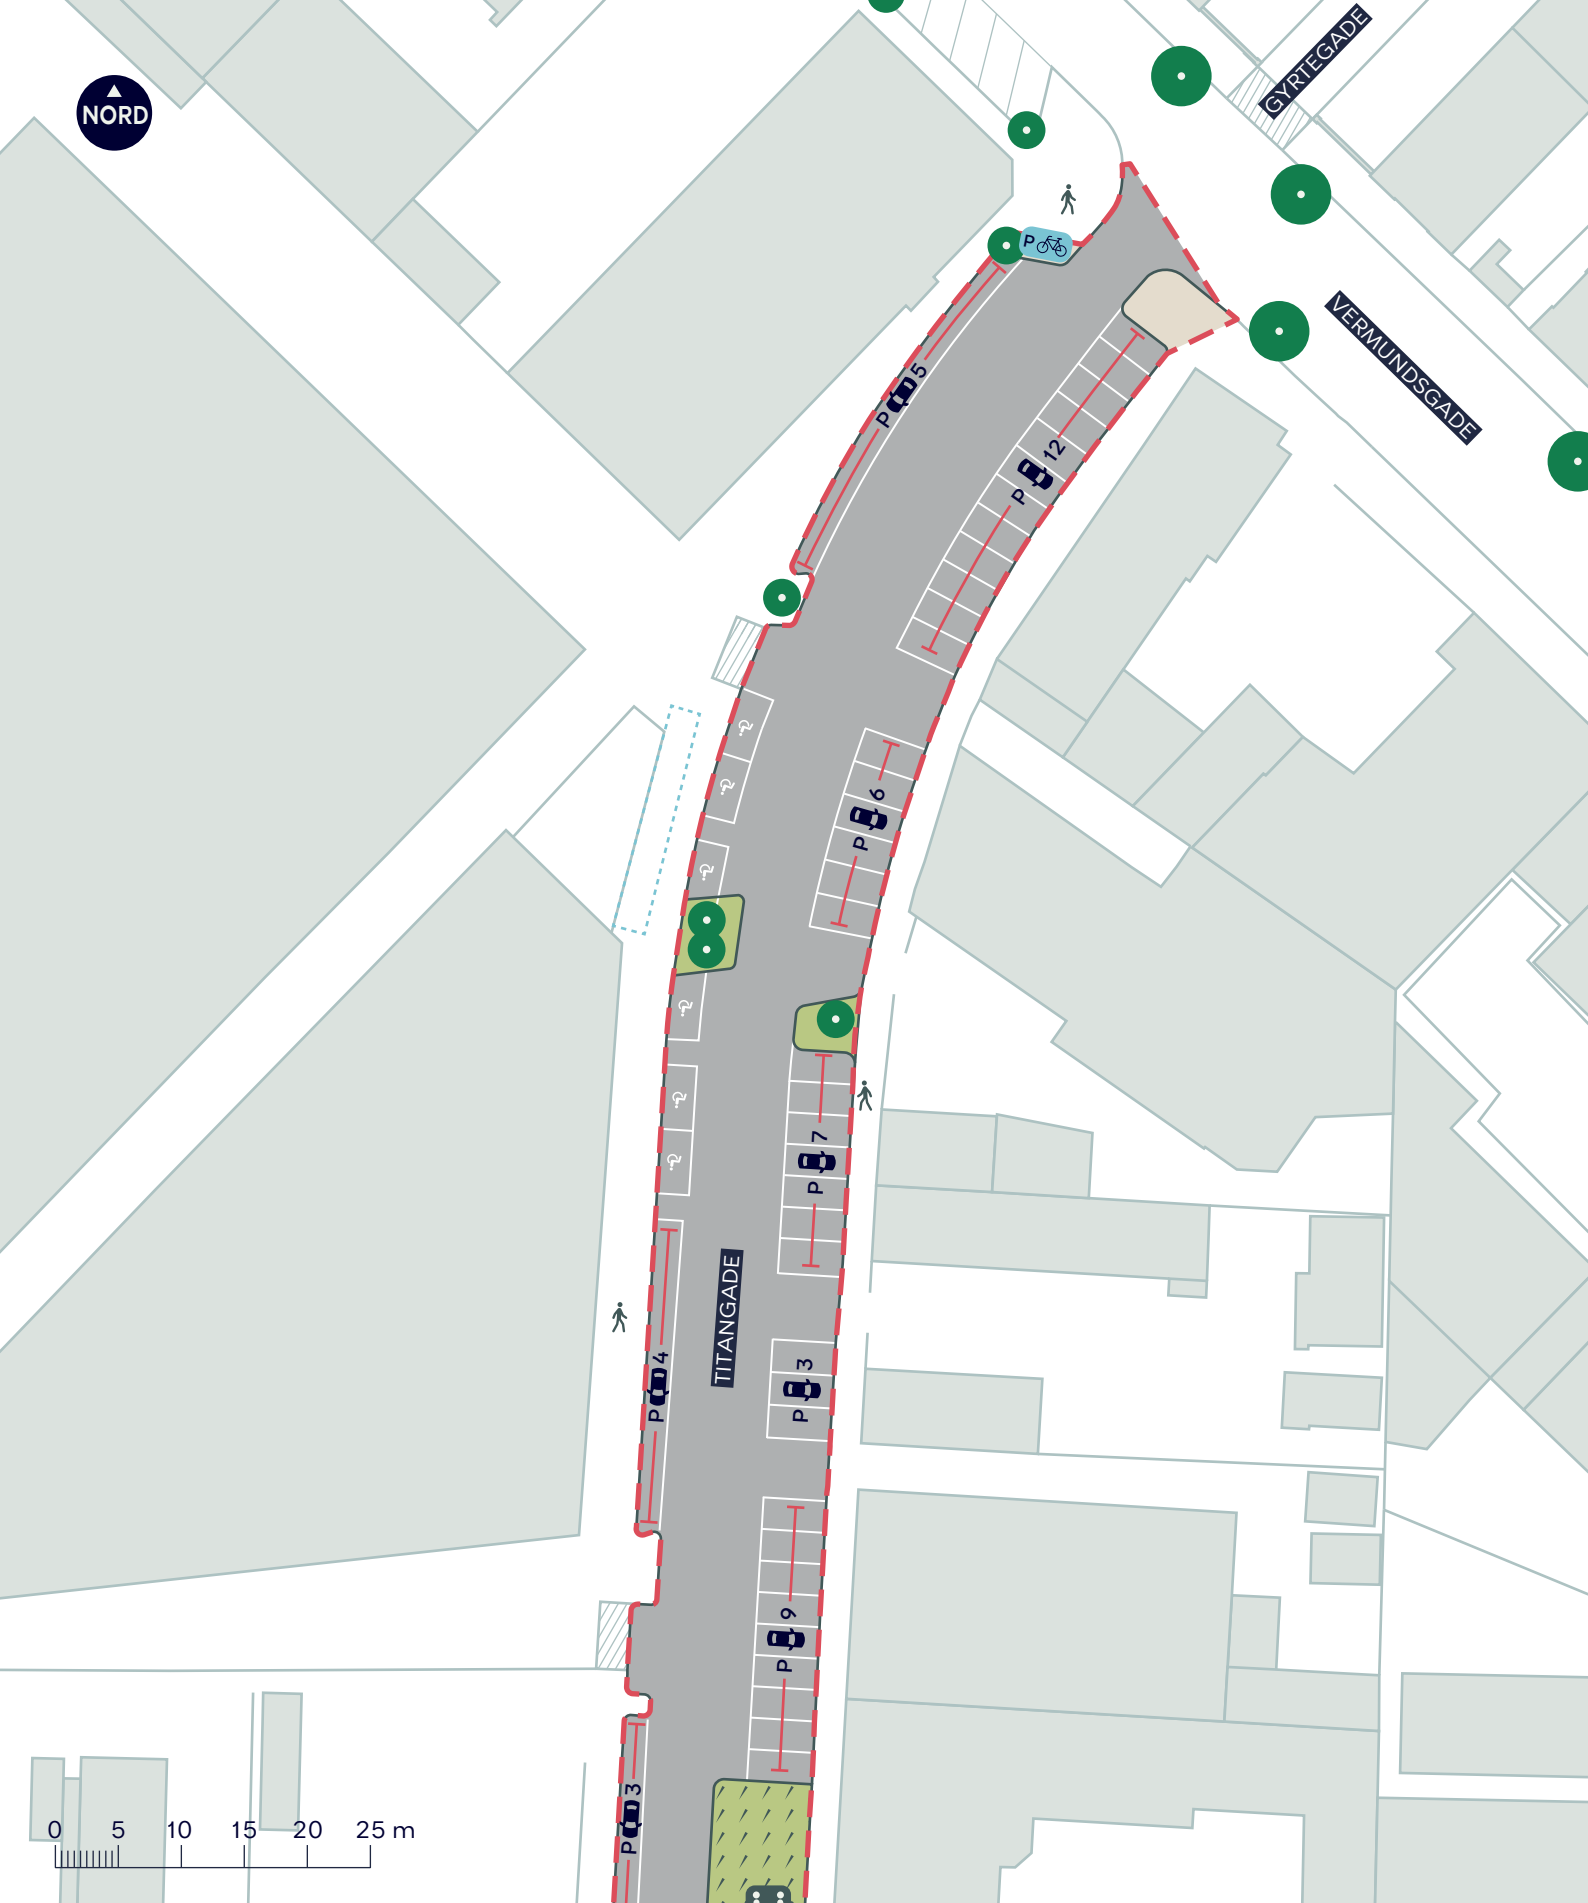

--- Anlægsområde

Fortov Vejbed

//// Eksisterende overkørsel

--- Eksisterende cykelparkering

• Eksisterende træ (4 stk. indenfor anlægsområdet)


SIGURDSGADE, SKYBRUDSSIKRING

Nørrebro

Projektforslag

BILAG 4E



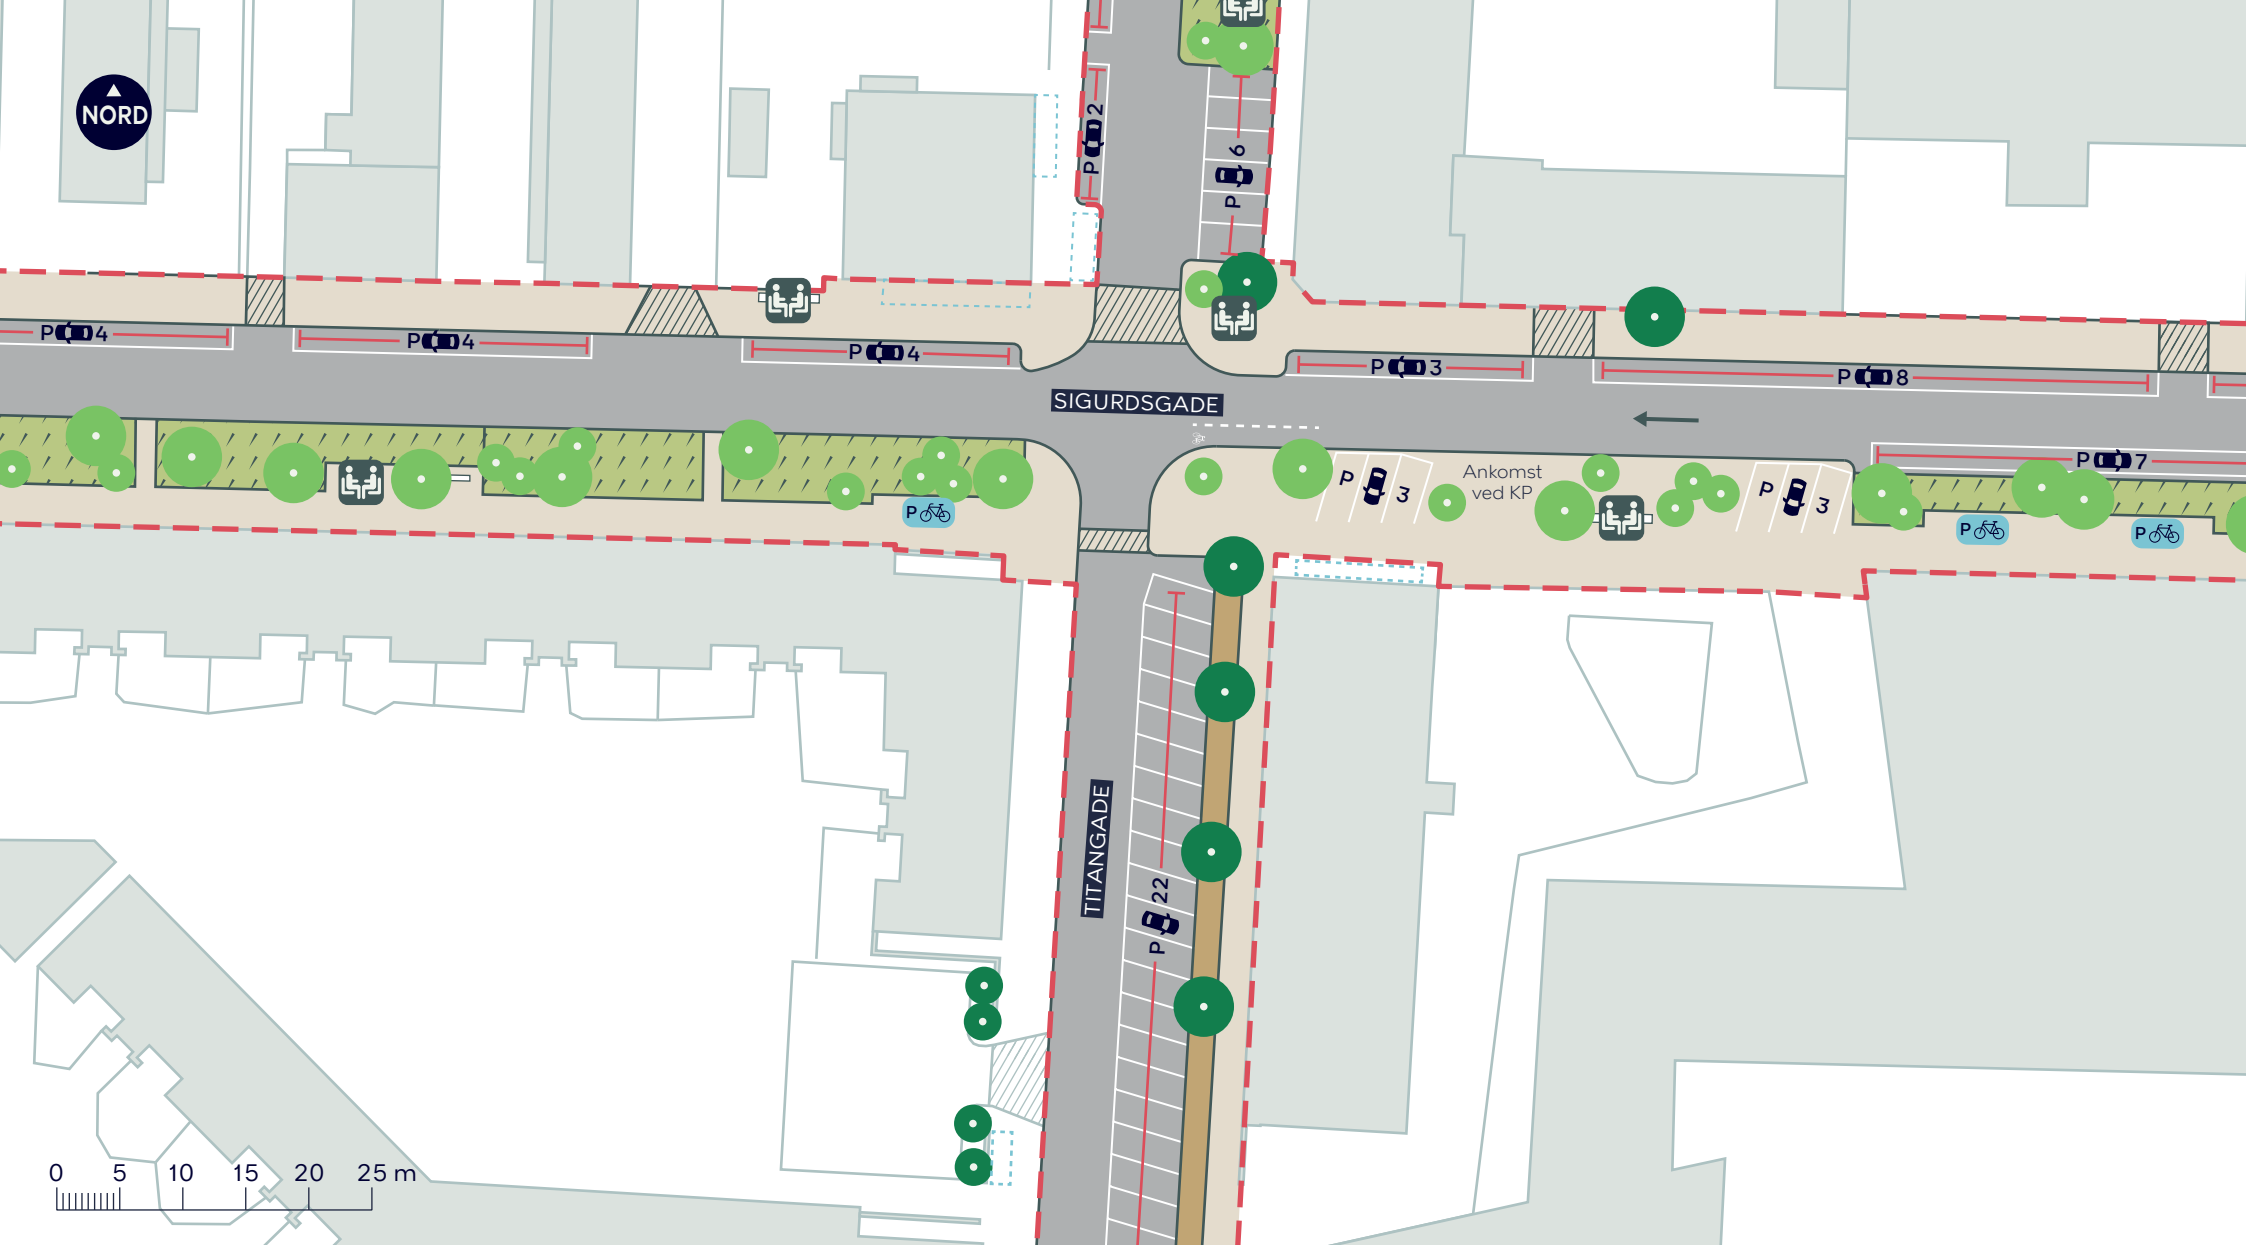

--- Anlægsområde

Fortov

← Ensretning

Vejbed

Grus

○ Ophold

Overkørsel

//// Eksisterende overkørsel

□ Eksisterende cykelparkering

● Nyt træ (31 stk.)

● Eksisterende træ (6 stk. indenfor anlægsområdet)

SIGURDSGADE, SKYBRUDSSIKRING

Nørrebro

Projektforslag

BILAG 4F





0 5 10 15 20 25 m

--- Anlægsområde

Fortov



Ophold

Vejbed



Grus

//// Eksisterende overkørsel

--- Eksisterende cykelparkering



Nyt træ (3 stk.)



Træ der fældes (1 stk.)



Eksisterende træ (6 stk. indenfor anlægsområdet)


SIGURDSGADE, SKYBRUDSSIKRING

Nørrebro

Projektforslag

BILAG 4G



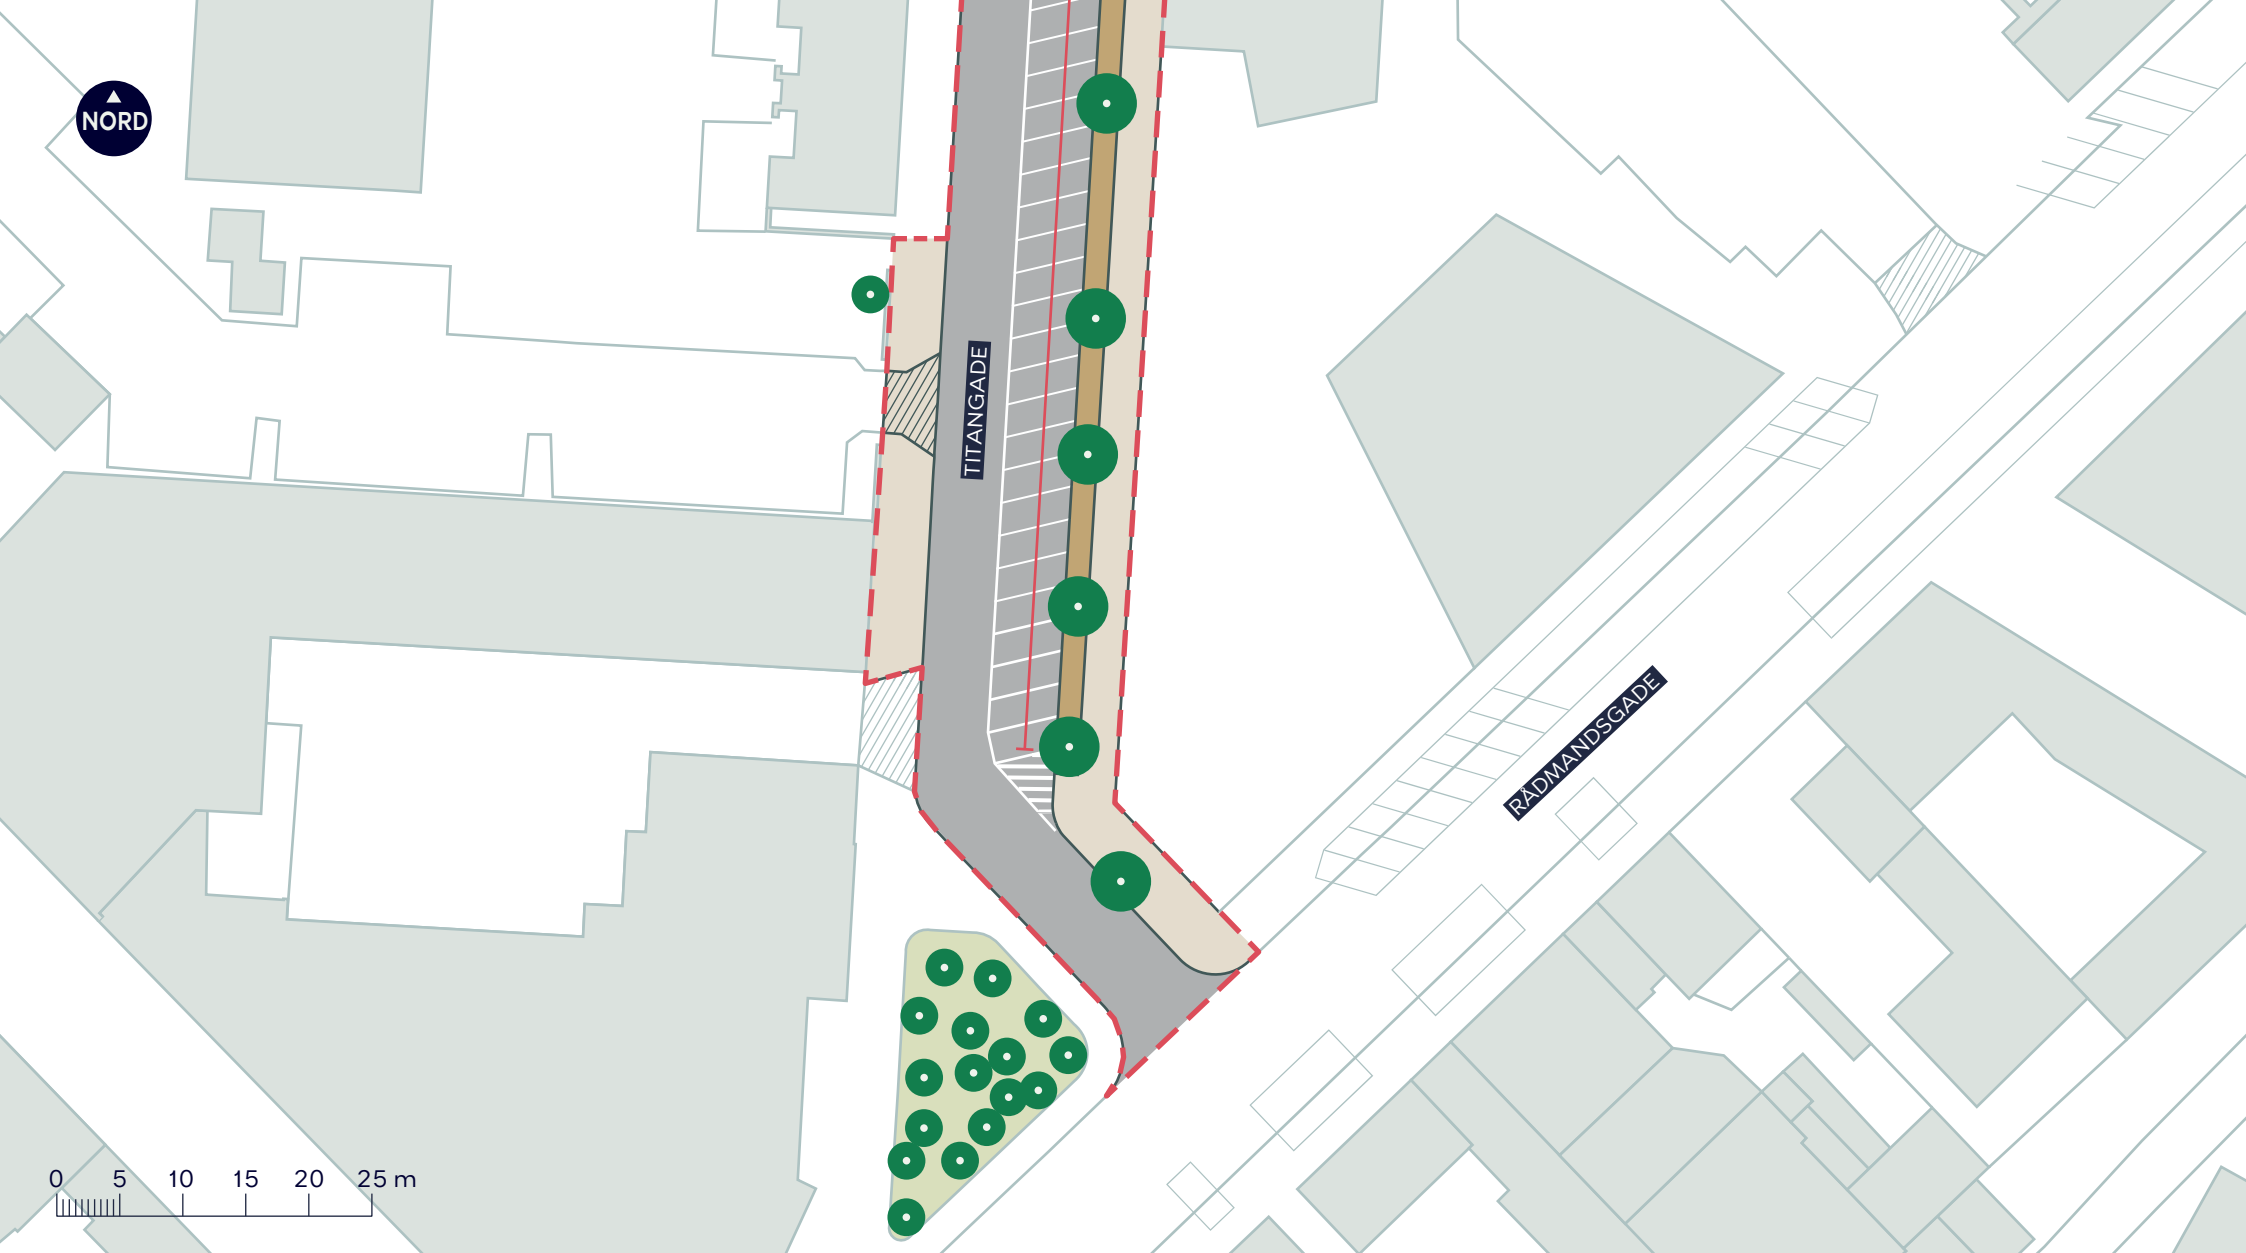

--- Anlægsområde

Fortov

Grus

Overkørsel

//// Eksisterende overkørsel



Eksisterende træ (6 stk. indenfor anlægsområdet)


SIGURDSGADE, SKYBRUDSSIKRING

Nørrebro

Projektforslag

BILAG 4H



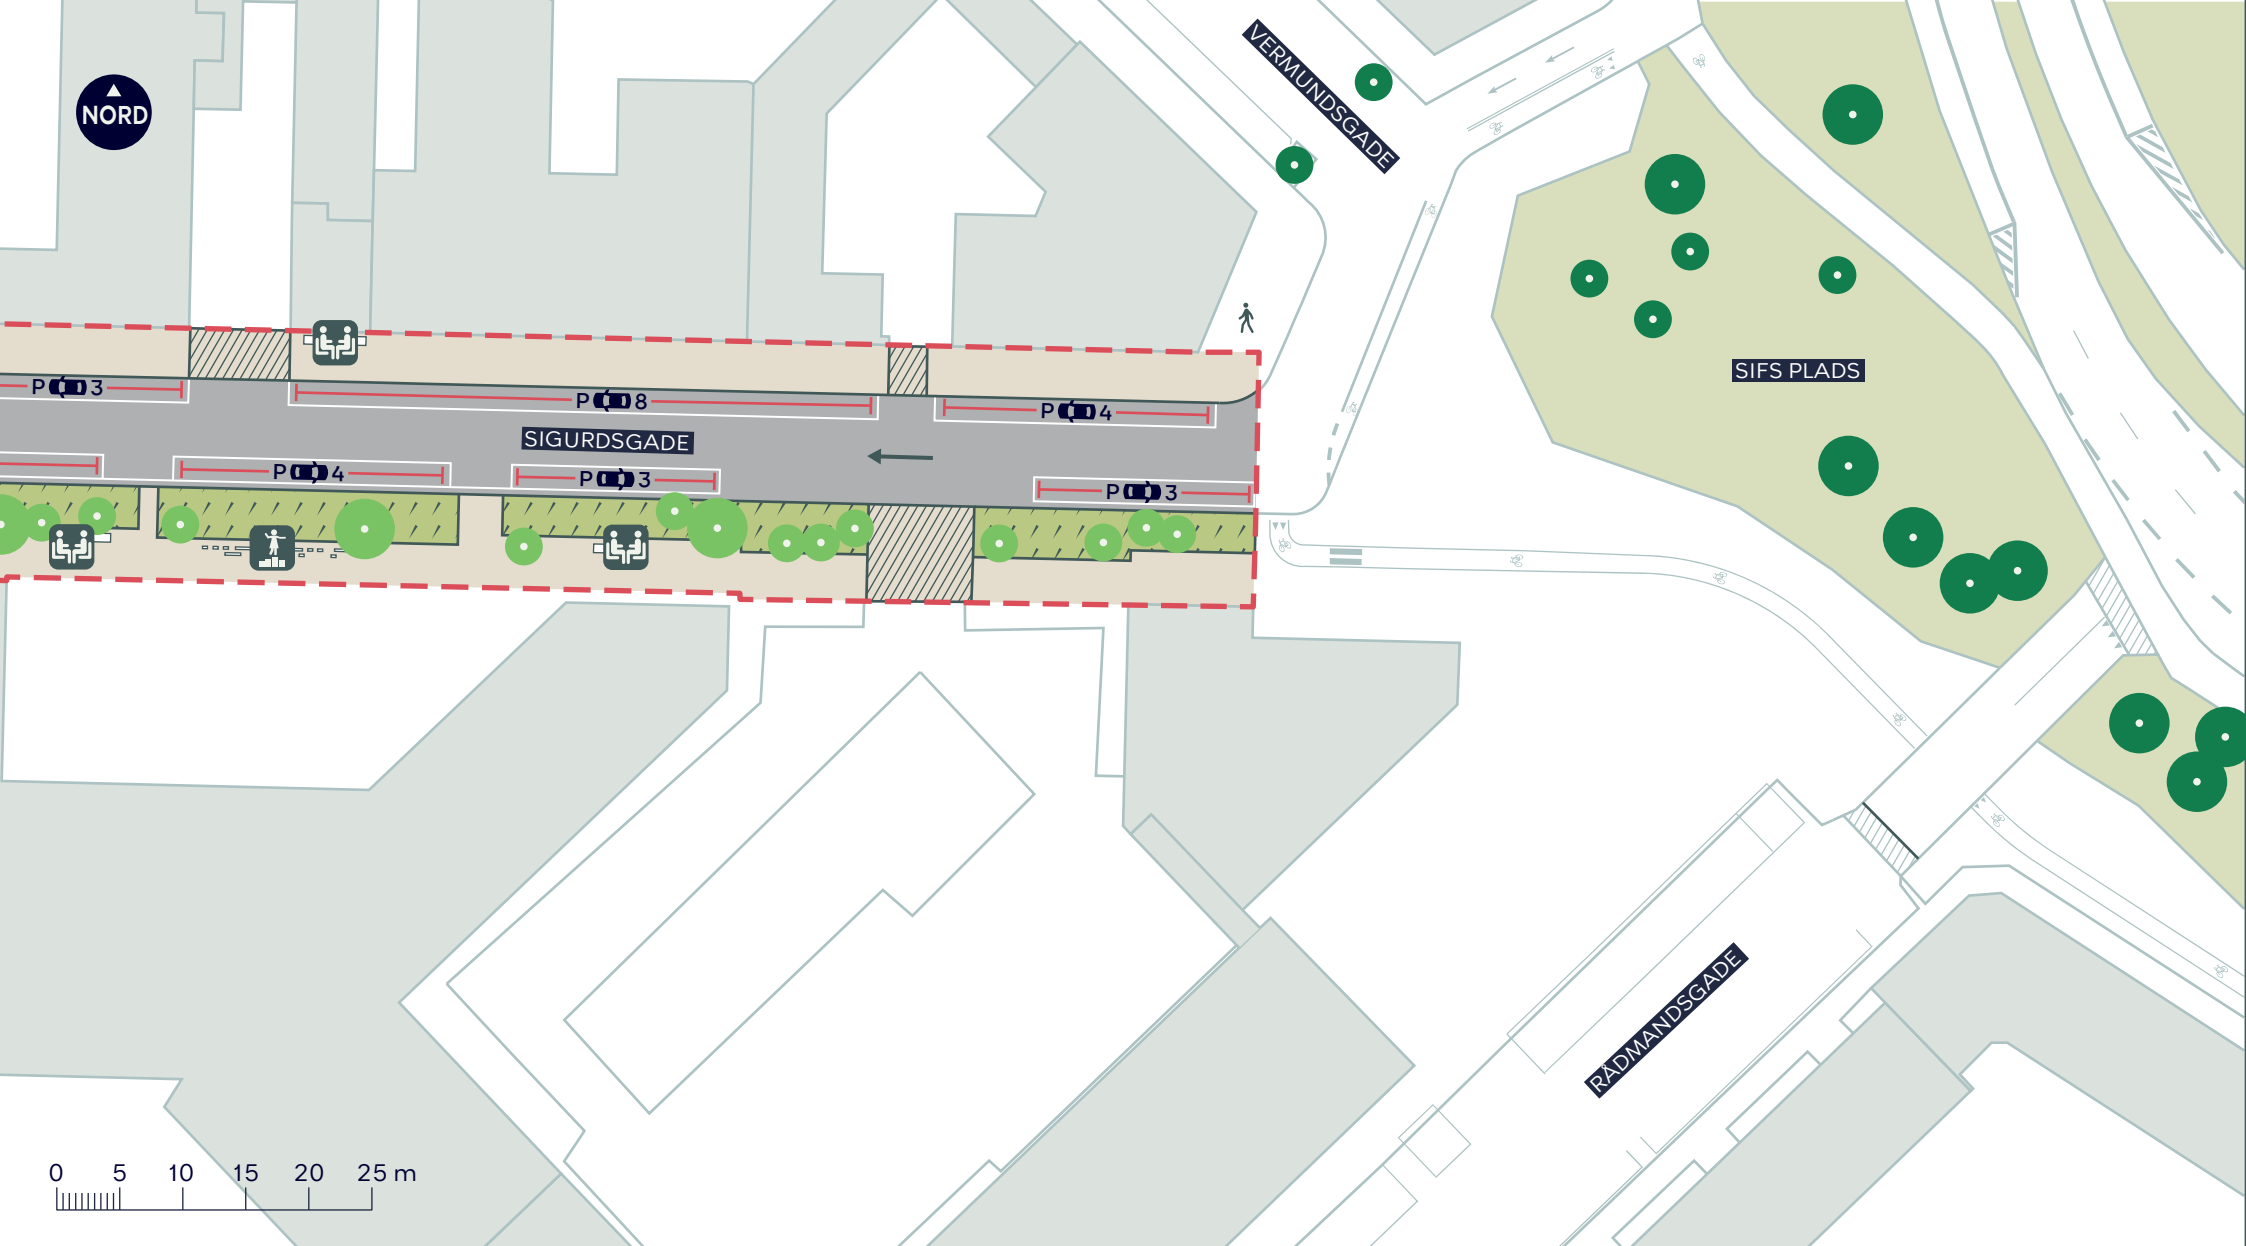

--- Anlægsområde

Fortov

Vejbed

Overkørsel

● Nyt træ (15 stk.)

← Ensretning

● Ophold

● Leg og bevægelse

● Eksisterende træ

SIGURDSGADE, SKYBRUDSSIKRING

Nørrebro

Projektforslag

BILAG 4I

