REV	DATO	BESKRIVELSE	SIGN	KNTR
1	Date 1	Revision 1		

PROJEKT : **B45c**

PROJEKT NR : **104**

REV : **1**

Adresse:

Bjørnsonsvej 45c
2500 Valby

TEGN. NAVN : **Situationsplan**

REV. DATO : **Date 1**

TEGN. NR : **T-A-99-0-0-SI**

- : **-**

Matrikelnr.: **620**

BYGHERRE :

—
-
-

ANSVARLIG ENTREPRENØR :

-
--

ARKITEKT/RÅDGIVER :

Delta Arkitekter
tlf. +45 21 20 80 13

DELTA ARKITEKTER
NØRØXE ARKITEKTUR

MÅLESTOKK :	TEGN :	KONTR :	OPPR. DATO :	REV :
1 : 500	PN	PN	01.07.2023	1

05.07.2023 12:53:35

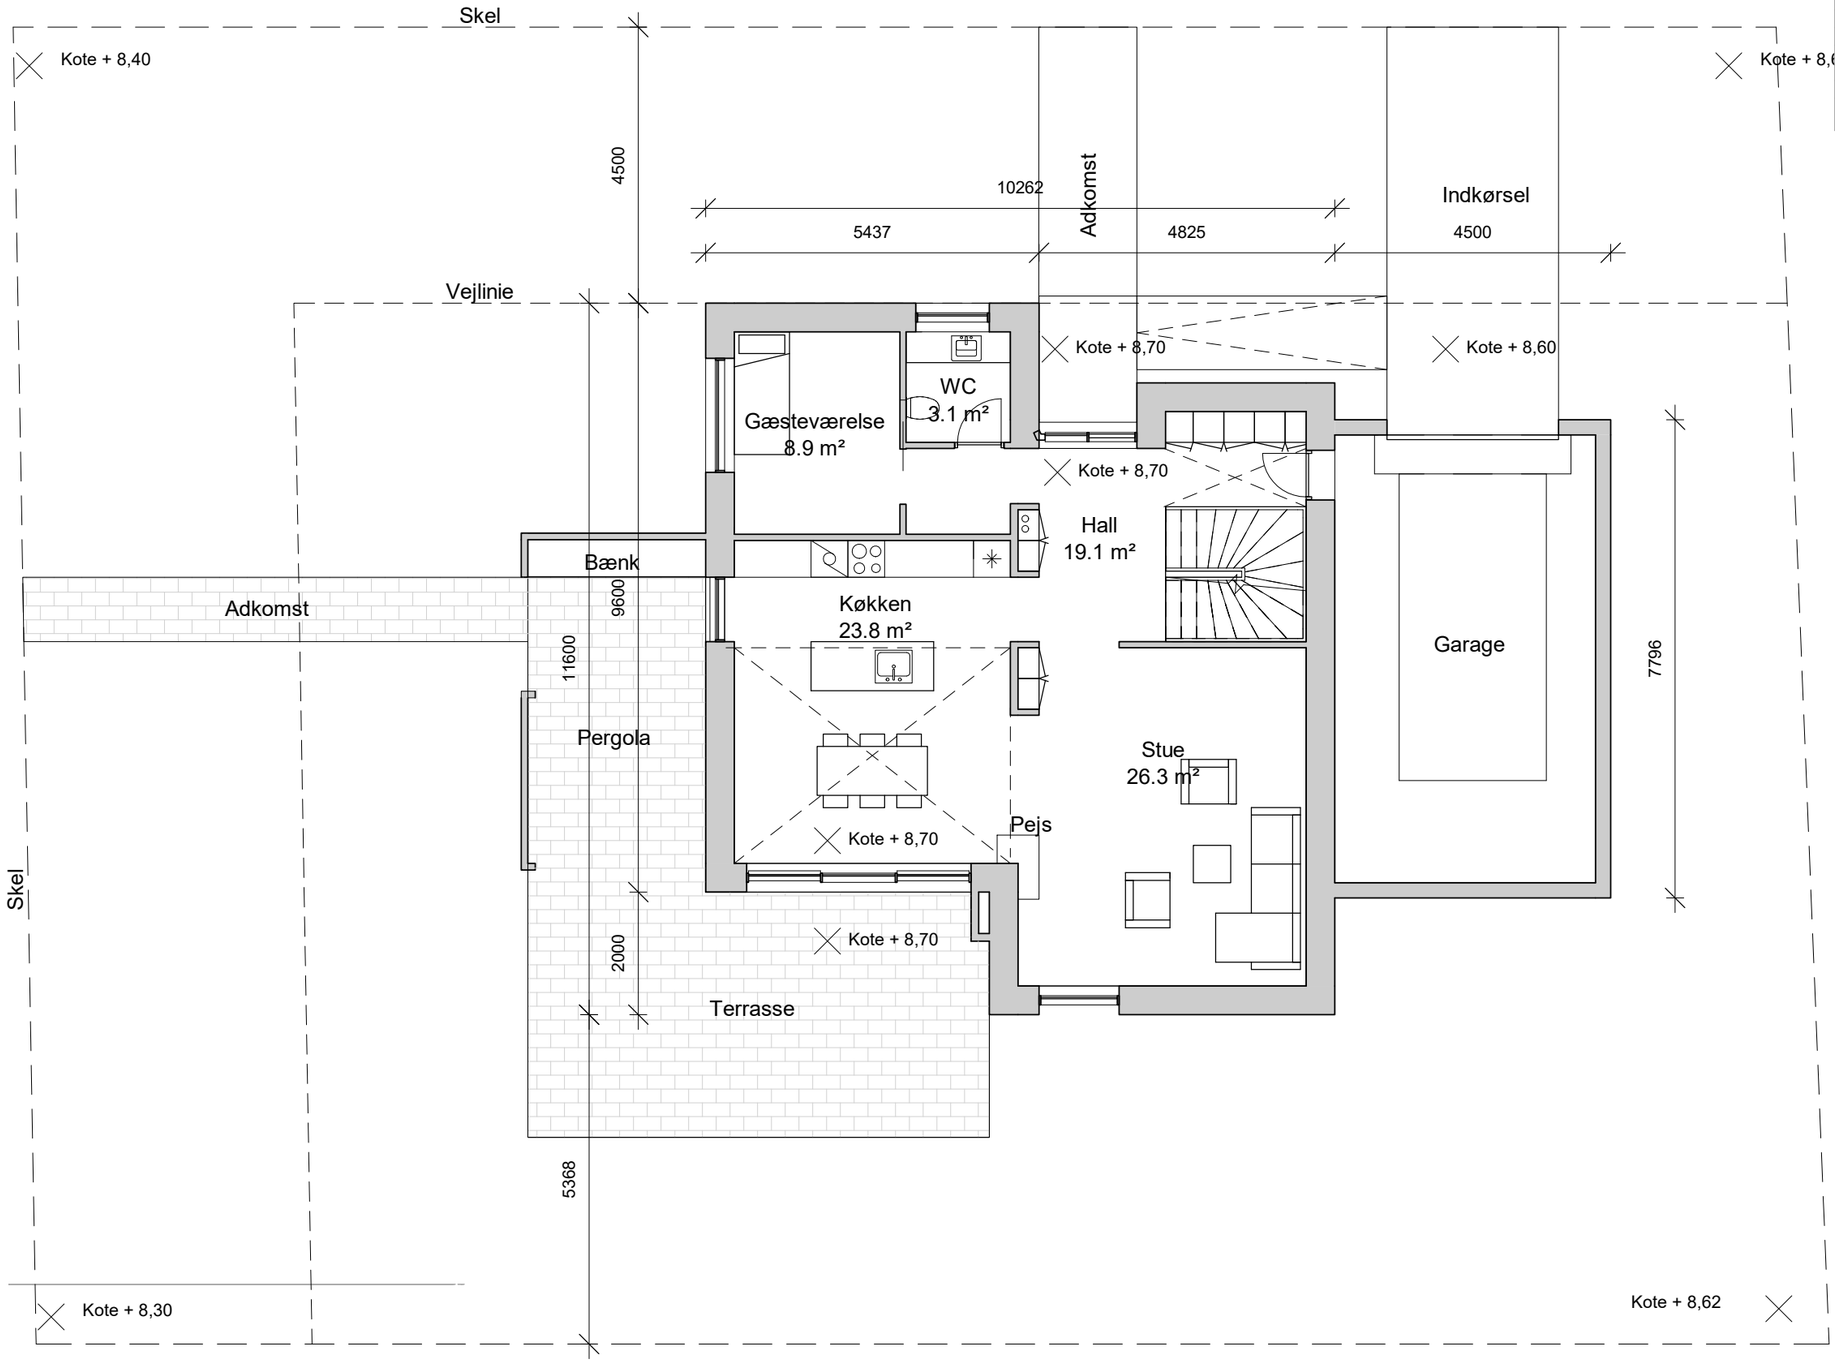

REV	DATO	BESKRIVELSE	SIGN	KNTR
1	Date 1	Revision 1		

PROJEKT : **B45c**

PROJEKT NR : **104**

REV : **1**

Adresse:
Bjørnsonsvej 45c
2500 Valby

TEGN. NAVN : **Plan 0**

REV. DATO : **Date 1**

TEGN. NR : **T-A-01-0-1-ET**

- : **-**

Matrikelnr.: **620**

BYGHERRE :
—
-
-

ANSVARLIG ENTREPRENØR :
-
--

ARKITEKT/RÅDGIVER :
Delta Arkitekter
tlf. +45 21 20 80 13

DELTA ARKITEKTER
NØRØXE ARKITEKTUR

MÅLESTOKK :	TEGN :	KONTR :	OPPR. DATO :	REV :
1 : 100	PN	PN	01.07.2023	1

05.07.2023 12:52:29

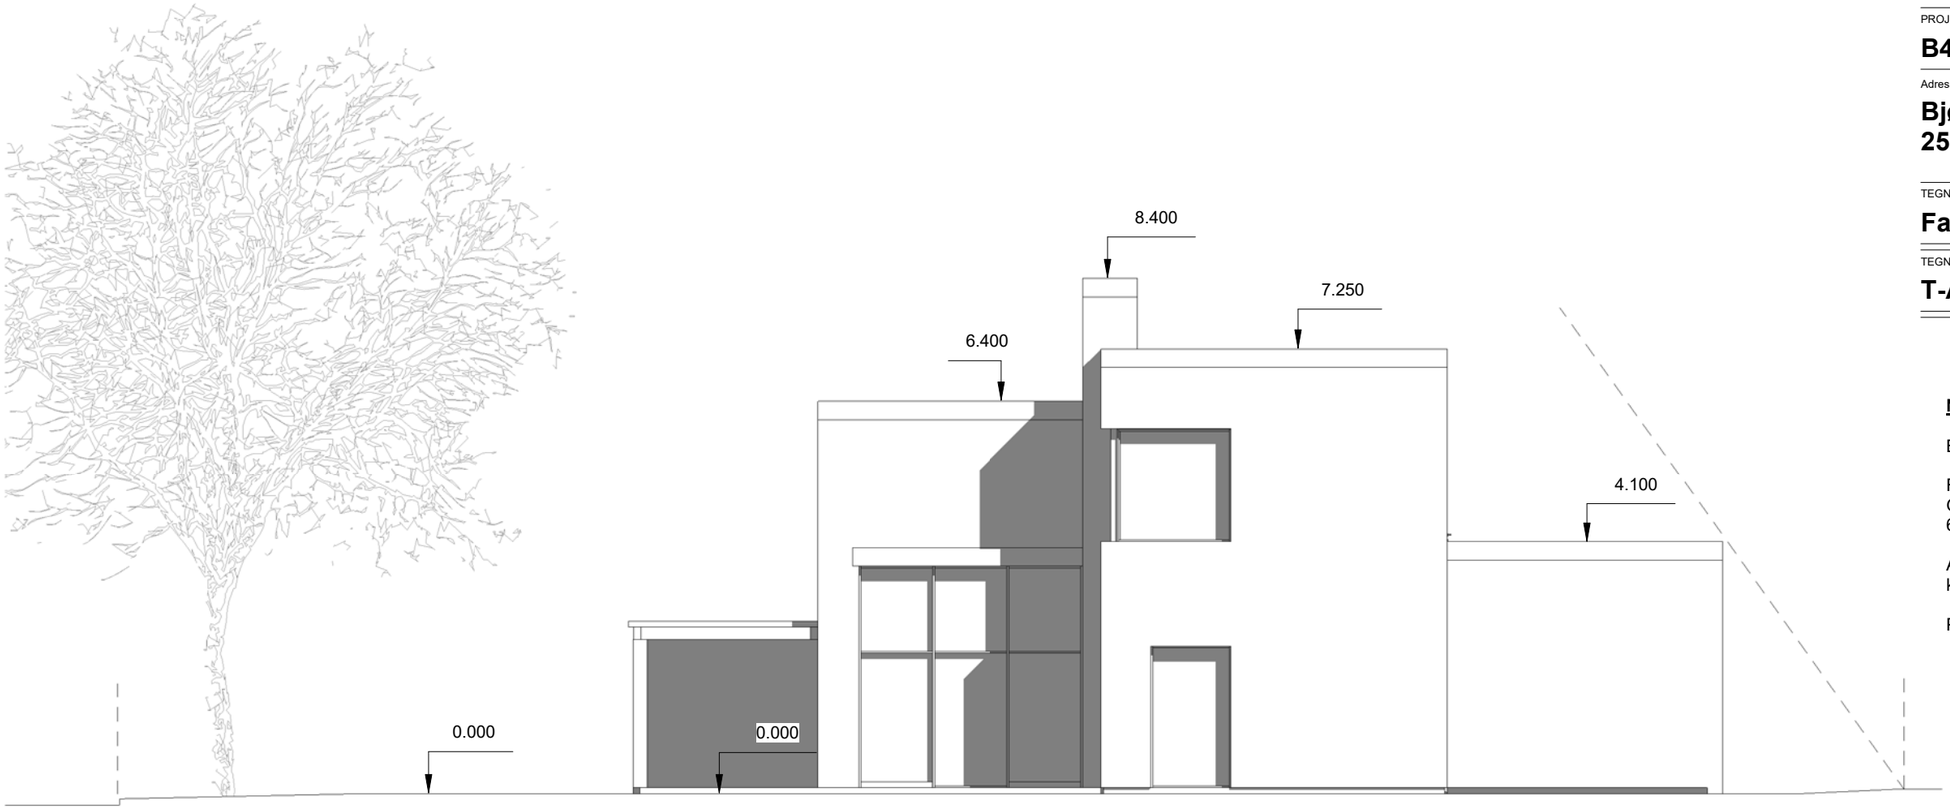

Bjørnsonsvej 45c

REV	DATO	BESKRIVELSE	SIGN	KNTR

PROJEKT :
B45c

PROJEKT NR :
104

REV :

Adresse:
Bjørnsonsvej 45c
2500 Valby

TEGN. NAVN :
Facade syd

REV. DATO :

TEGN. NR :
T-A-01-X-2-S

-
-

Matrikelnr.:
620

Note:

Boligareal 186 m²=30%

Friareal: 277m²=149%
Grund - (vejareal+fodaftryk+garage+biladkomst)
620-(201+102+35+5) =277 m²

Alle mål er vejledende og entreprenører forestår kontrolopmålinger inden produktion.

Projektkote +0,00 tilsvarer kote +8,60

BYGHERRE :
—
-
-

ANSVARLIG ENTREPRENØR :
-
--

ARKITEKT/RÅDGIVER :
Delta Arkitekter
tlf. +45 21 20 80 13

MÅLESTOKK : 1 : 100
TEGN : PN
KONTR : MB
OPPR. DATO : 01.07.2023
REV :

05.07.2023 12:53:00