


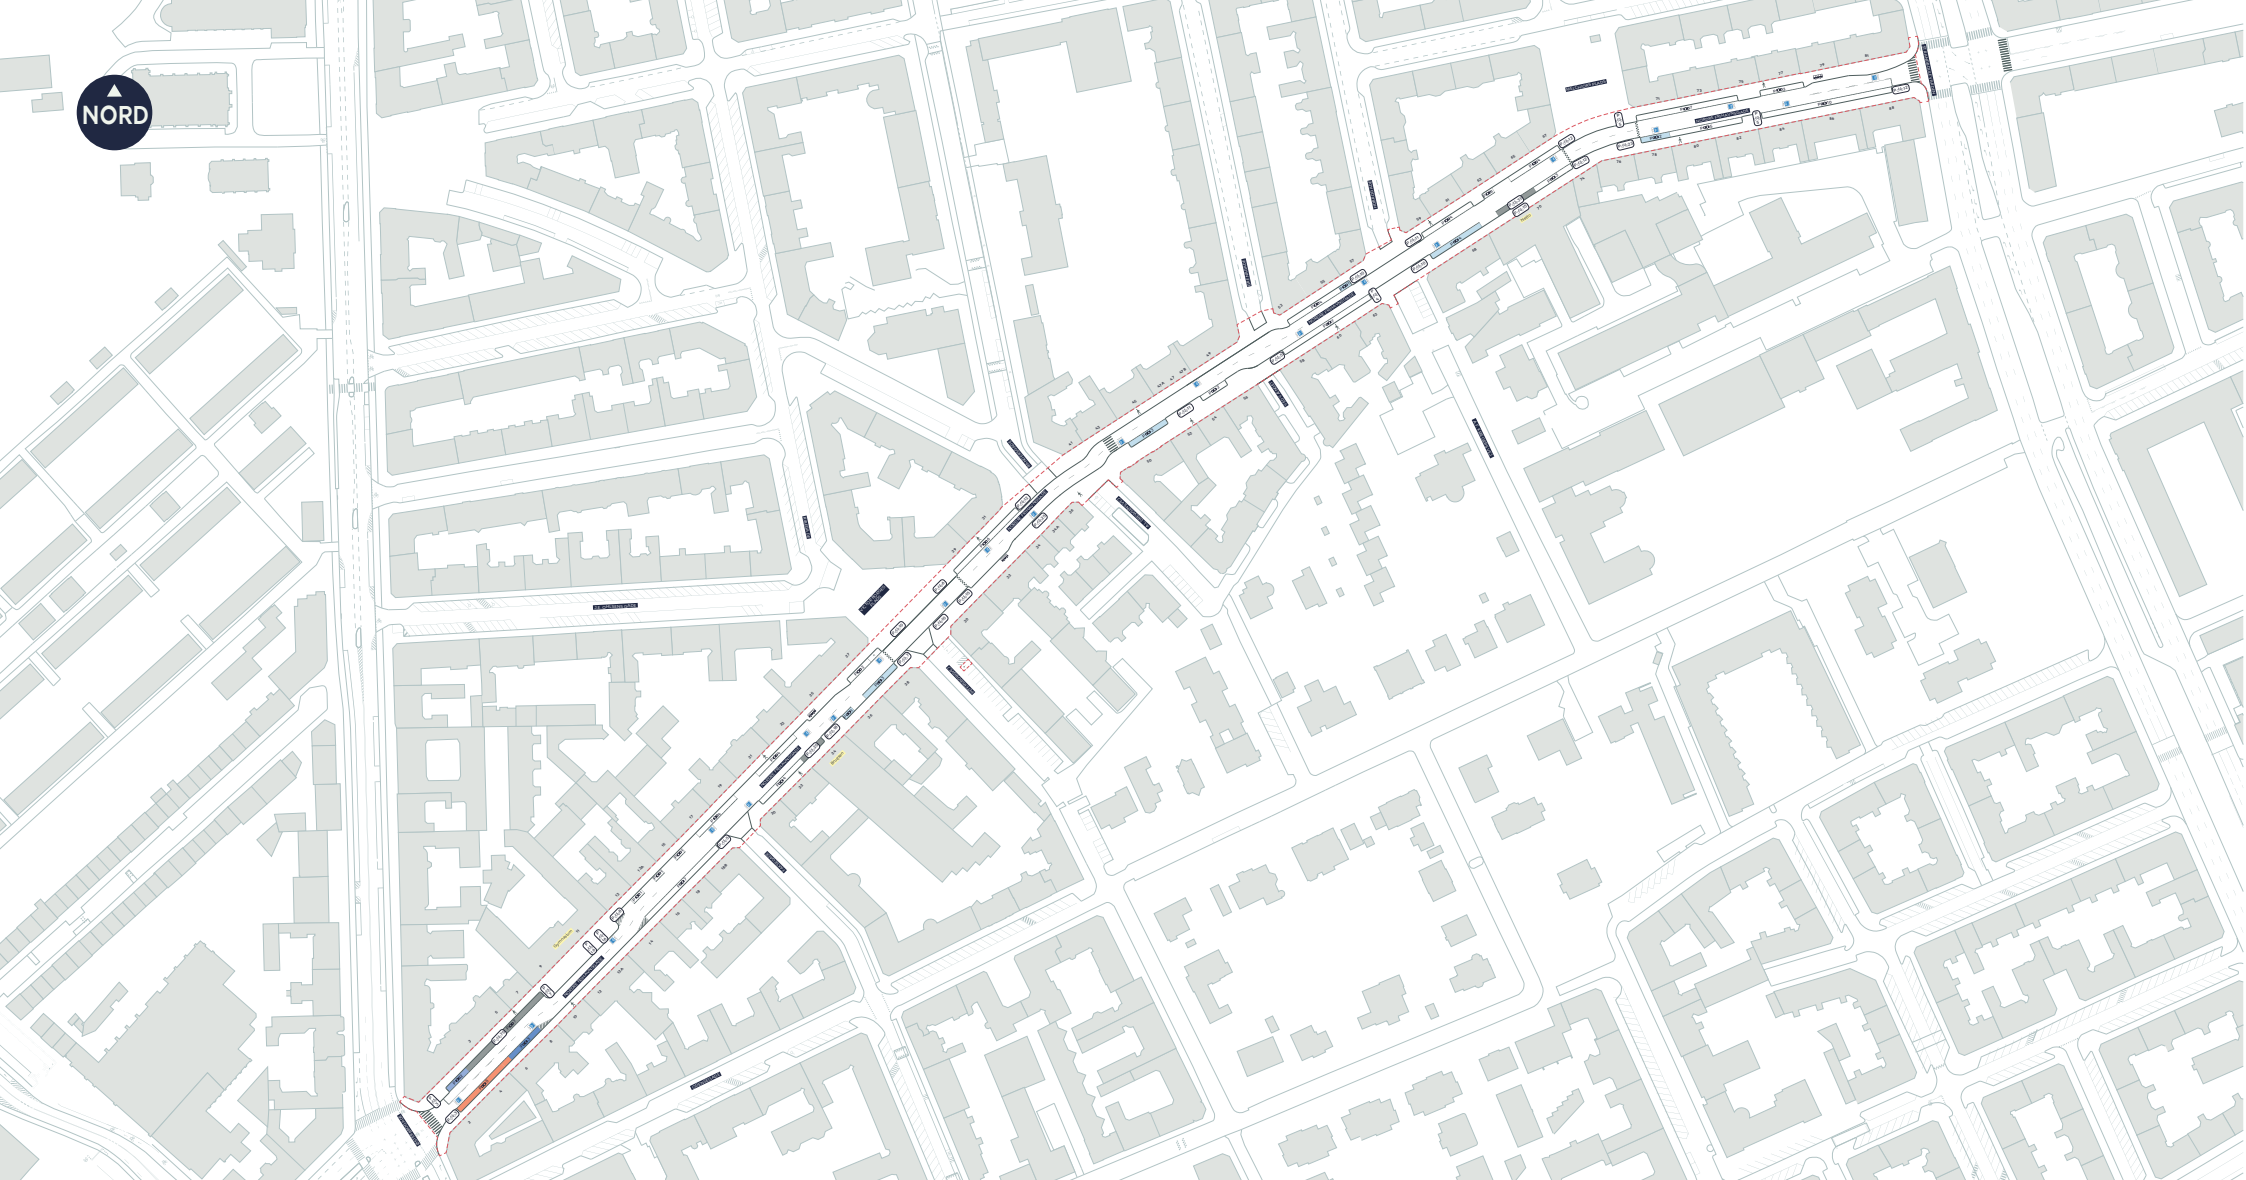

--- Anlægsområde

Flexpladser (juli undtaget) med cykelparkering hverdage kl. 7-17 og almindelig betalingsparkering øvrig tid.

Hverdage kl. 7-12 parkering og standsning forbudt, af- og pålæsning tilladt. Øvrig tid almindelig betalingsparkering.

Hverdage kl. 7-17 max. 15 minutter. Øvrig tid almindelig betalingsparkering.

Hverdage 7.30-8.30 max. 15 minutter. Øvrig tid almindelig betalingsparkering.

Hverdage 6-7.30 og 9.30-13 max. 15 minutter. Øvrig tid almindelig betalingsparkering.


NORDRE FRIHAVNSGADE, CYKELGADE

Østerbro

Udført projekt

BILAG 2 SAMLET



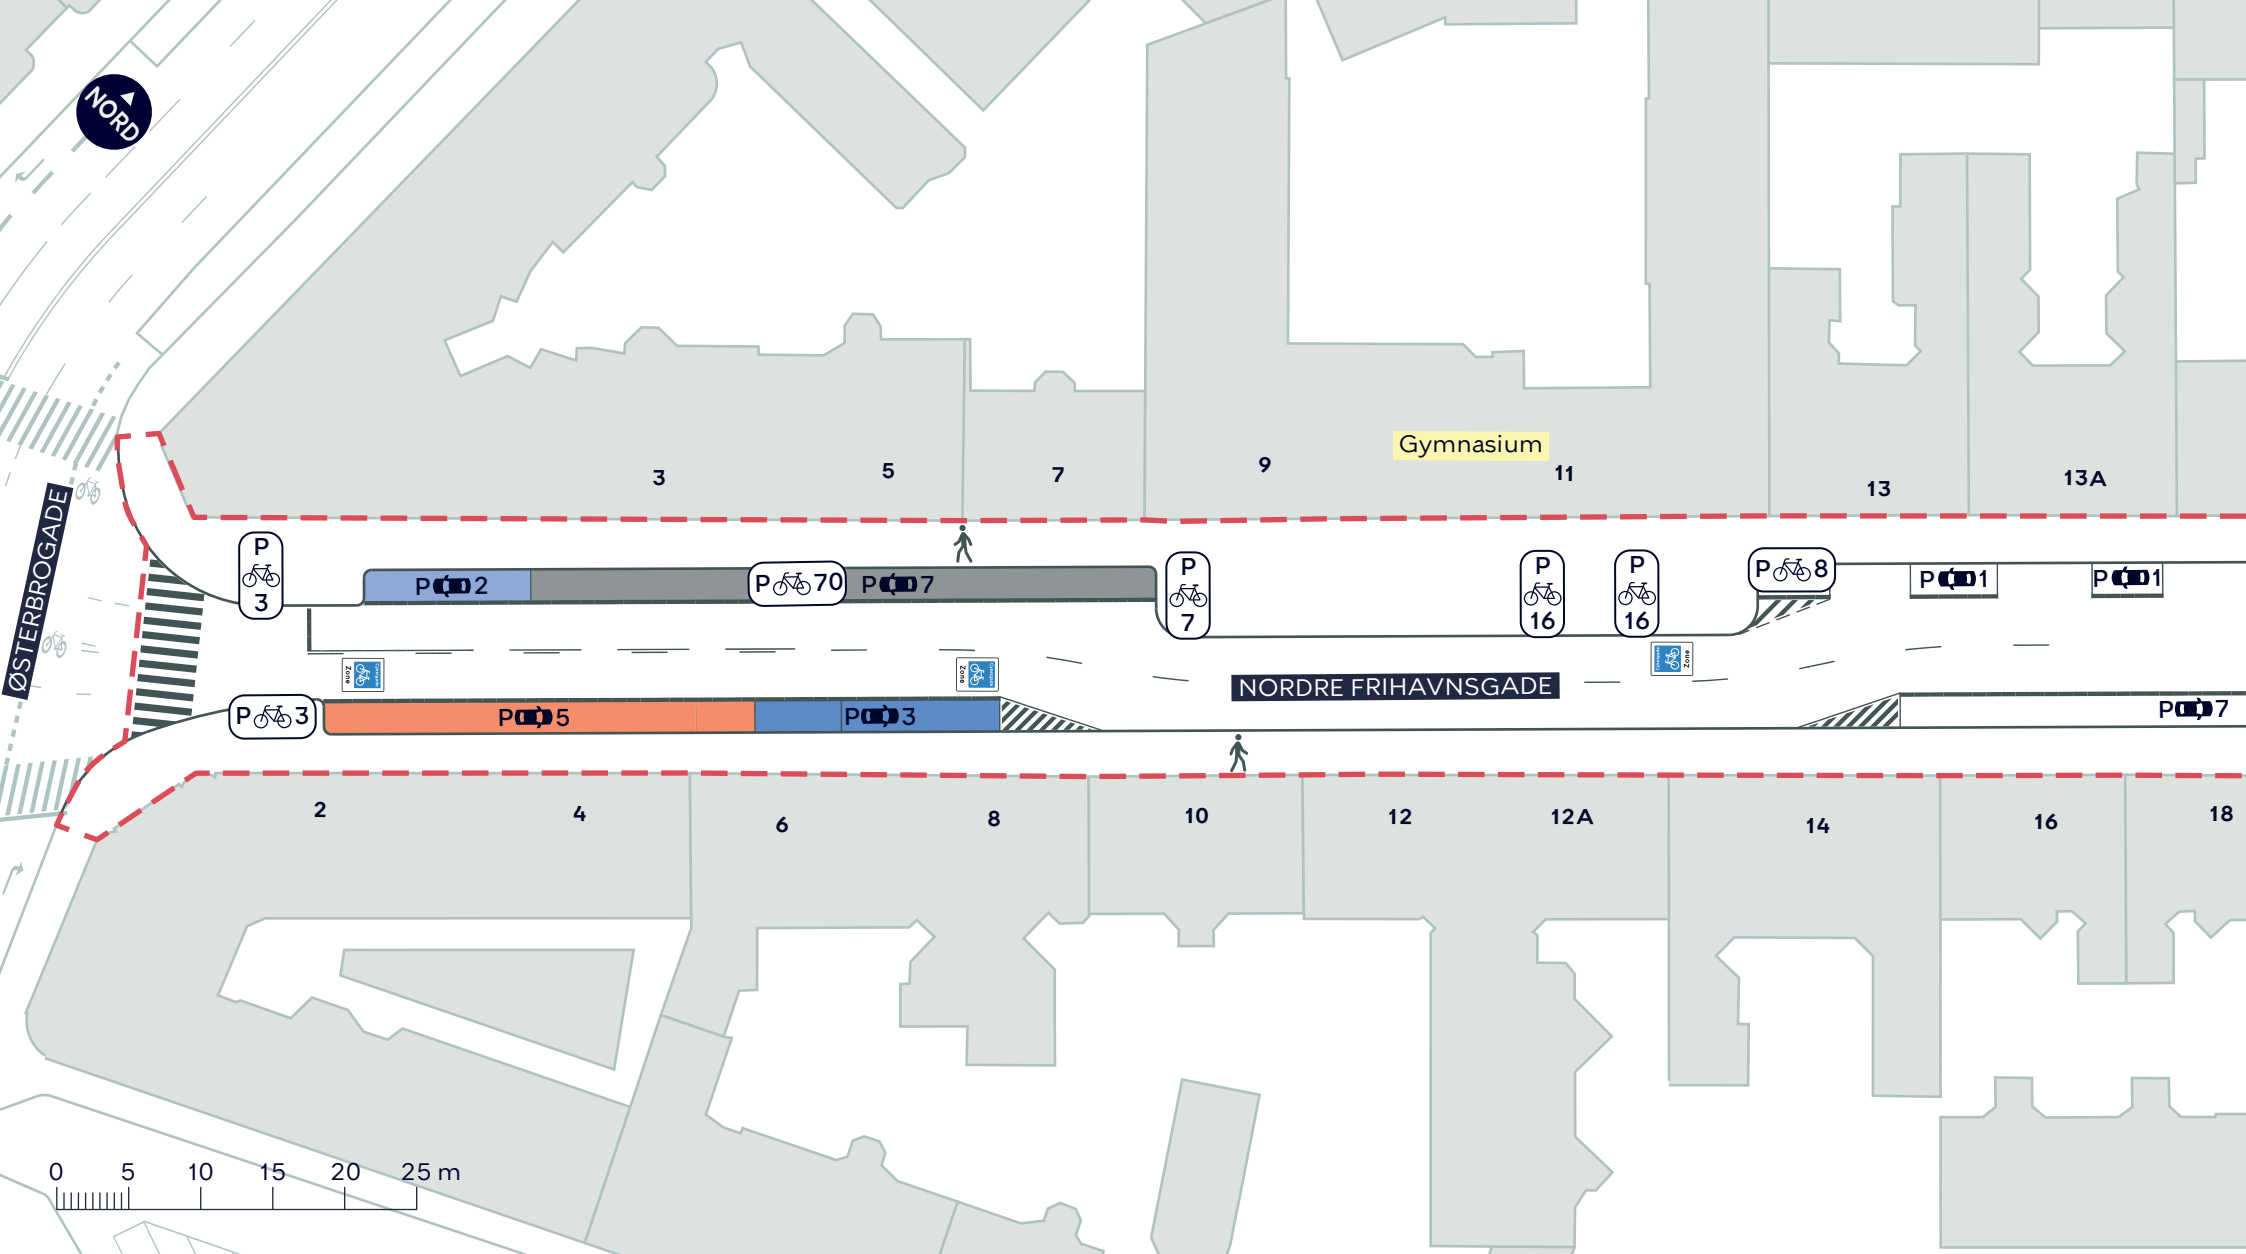

--- Anlægsområde

Flexpladser (juli undtaget) med cykelparkering hverdage kl. 7-17 og almindelig betalingsparkering øvrig tid.

Hverdage kl. 7-12 parkering og standsning forbudt, af- og pålæsning tilladt. Øvrig tid almindelig betalingsparkering.

Hverdage kl. 7-17 max. 15 minutter. Øvrig tid almindelig betalingsparkering.

Hverdage 7.30-8.30 max. 15 minutter. Øvrig tid almindelig betalingsparkering.


Nordre Frihavnsgade, Cykelgade

Østerbro

Udført projekt

BILAG 2A



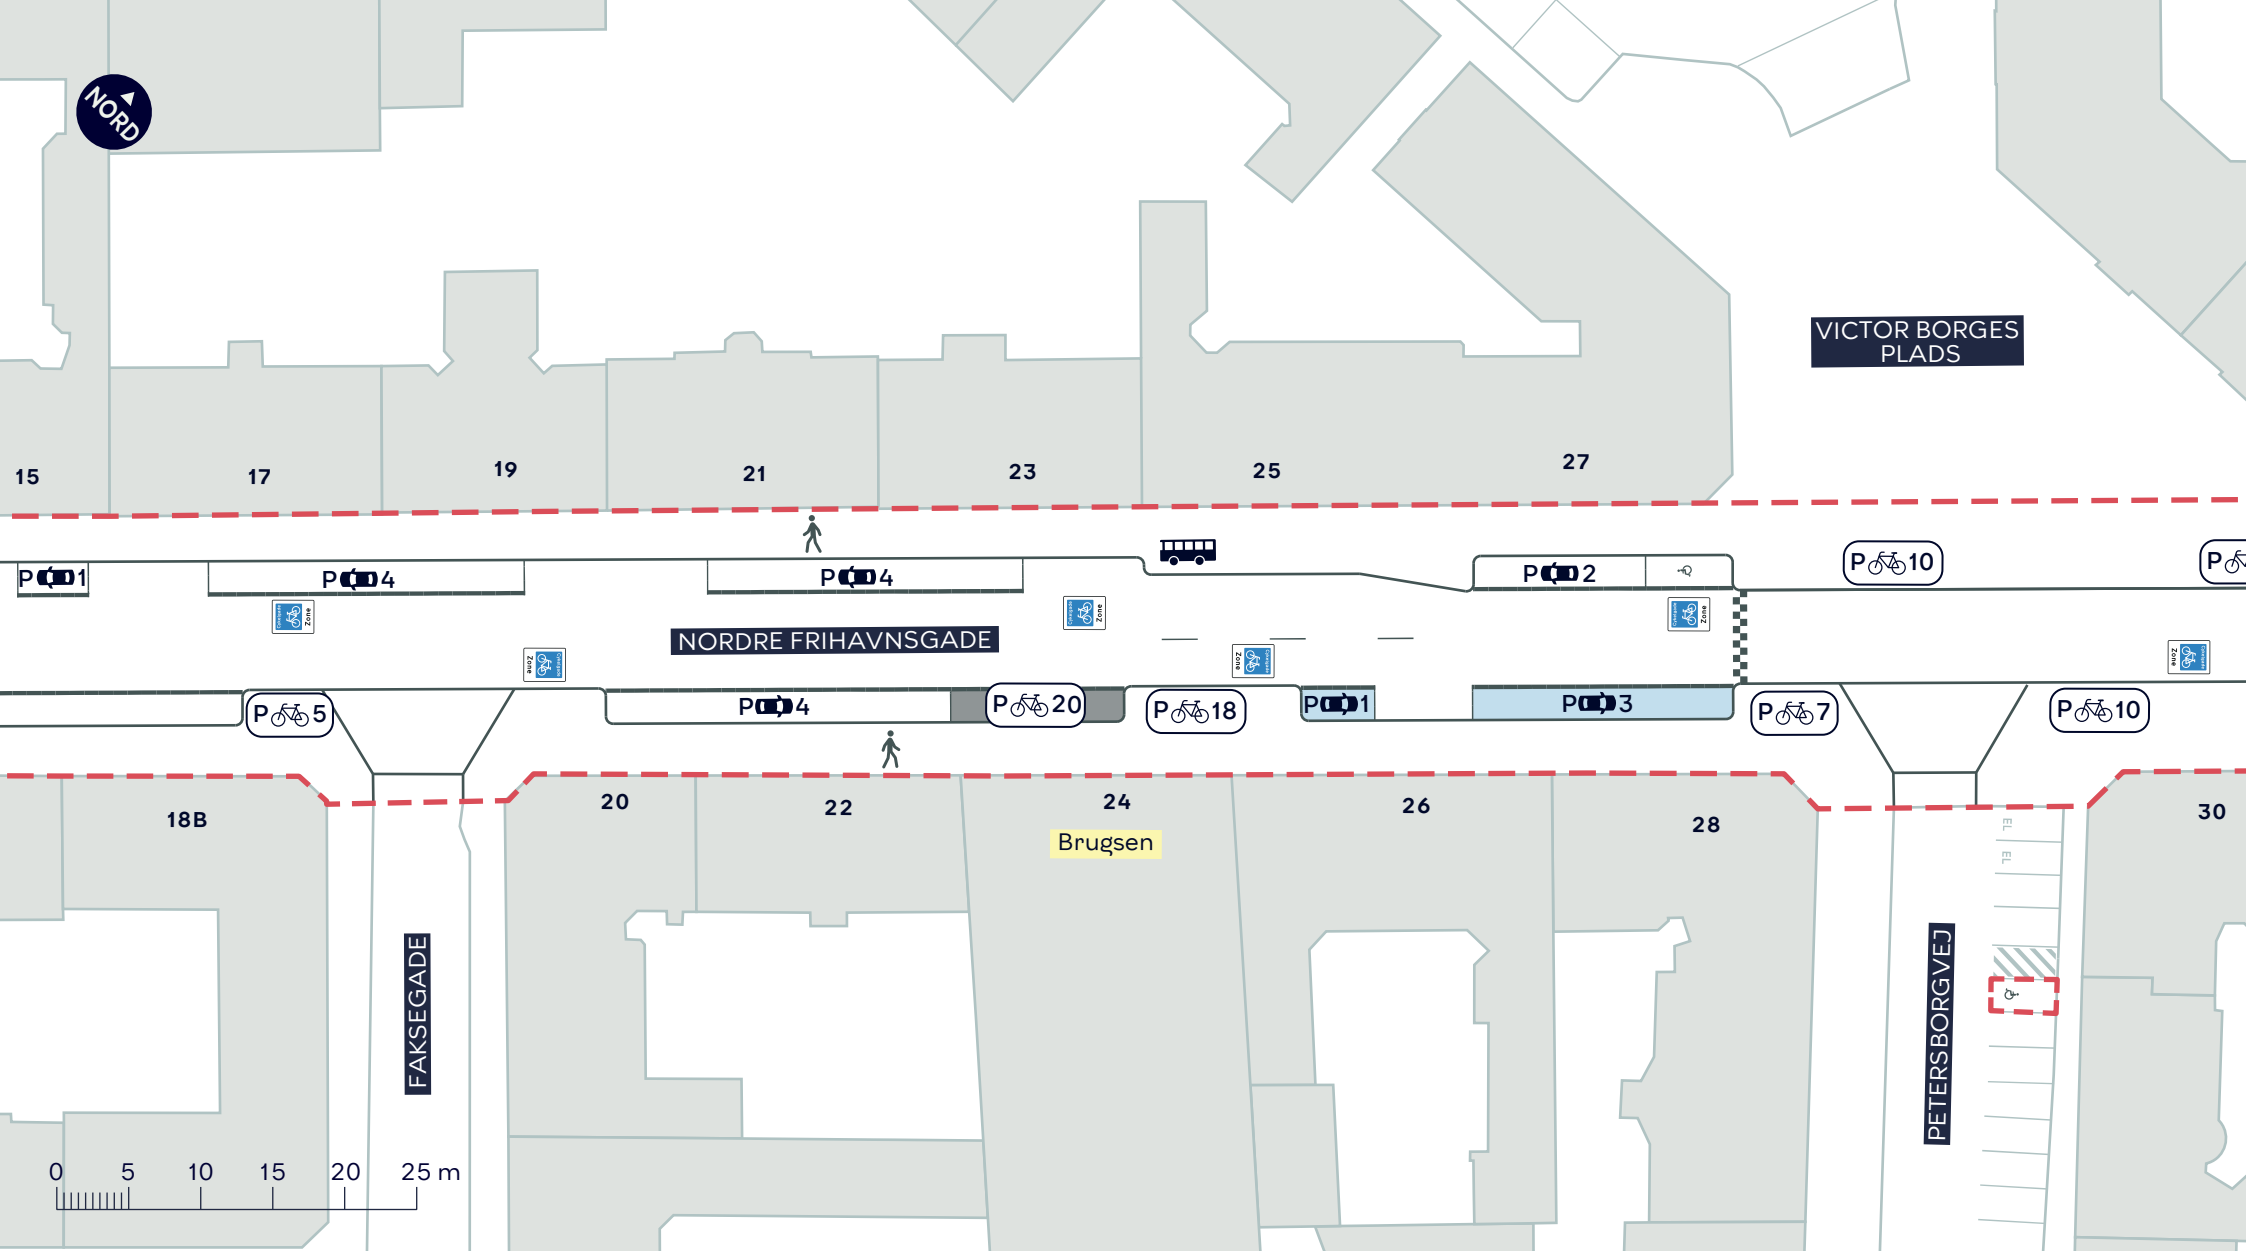

--- Anlægsområde

Flexpladser (juli undtaget) med cykelparkering hverdage kl. 7-17 og almindelig betalingsparkering øvrig tid.

Hverdage 6-7.30 og 9.30-13 max. 15 minutter. Øvrig tid almindelig betalingsparkering.


NORDRE FRIHAVNSGADE, CYKELGADE

Østerbro

Udført projekt

BILAG 2B



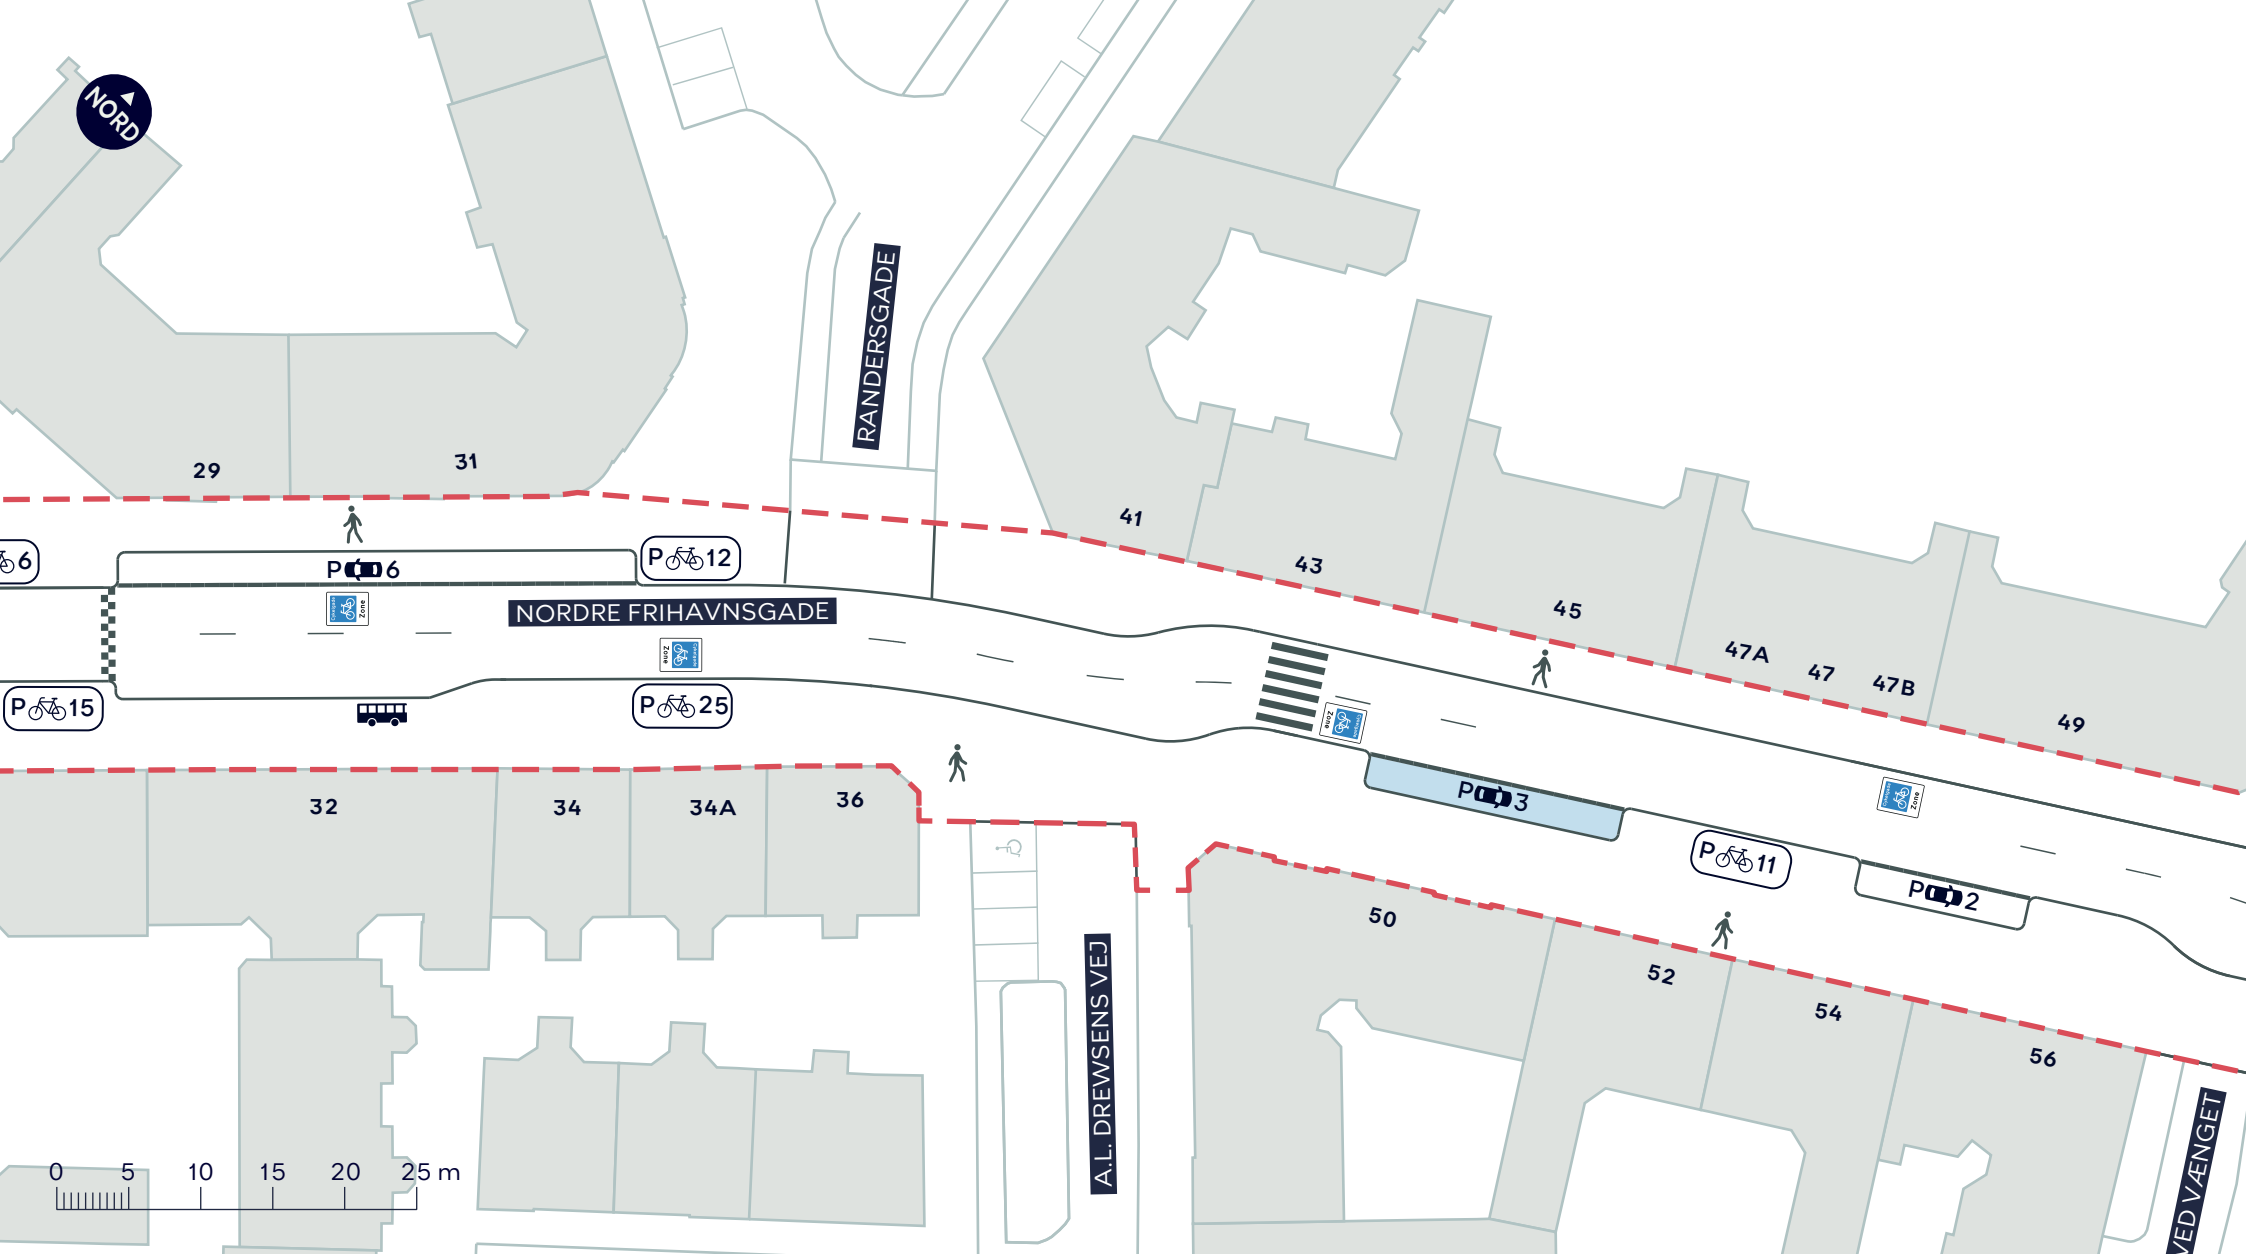

--- Anlægsområde

Hverdag 6-7.30 og 9.30-13 max. 15 minutter. Øvrig tid almindelig betalingsparkering.


Nordre Frihavnsgrade, Cykelgade

Østerbro

Udført projekt

BILAG 2C



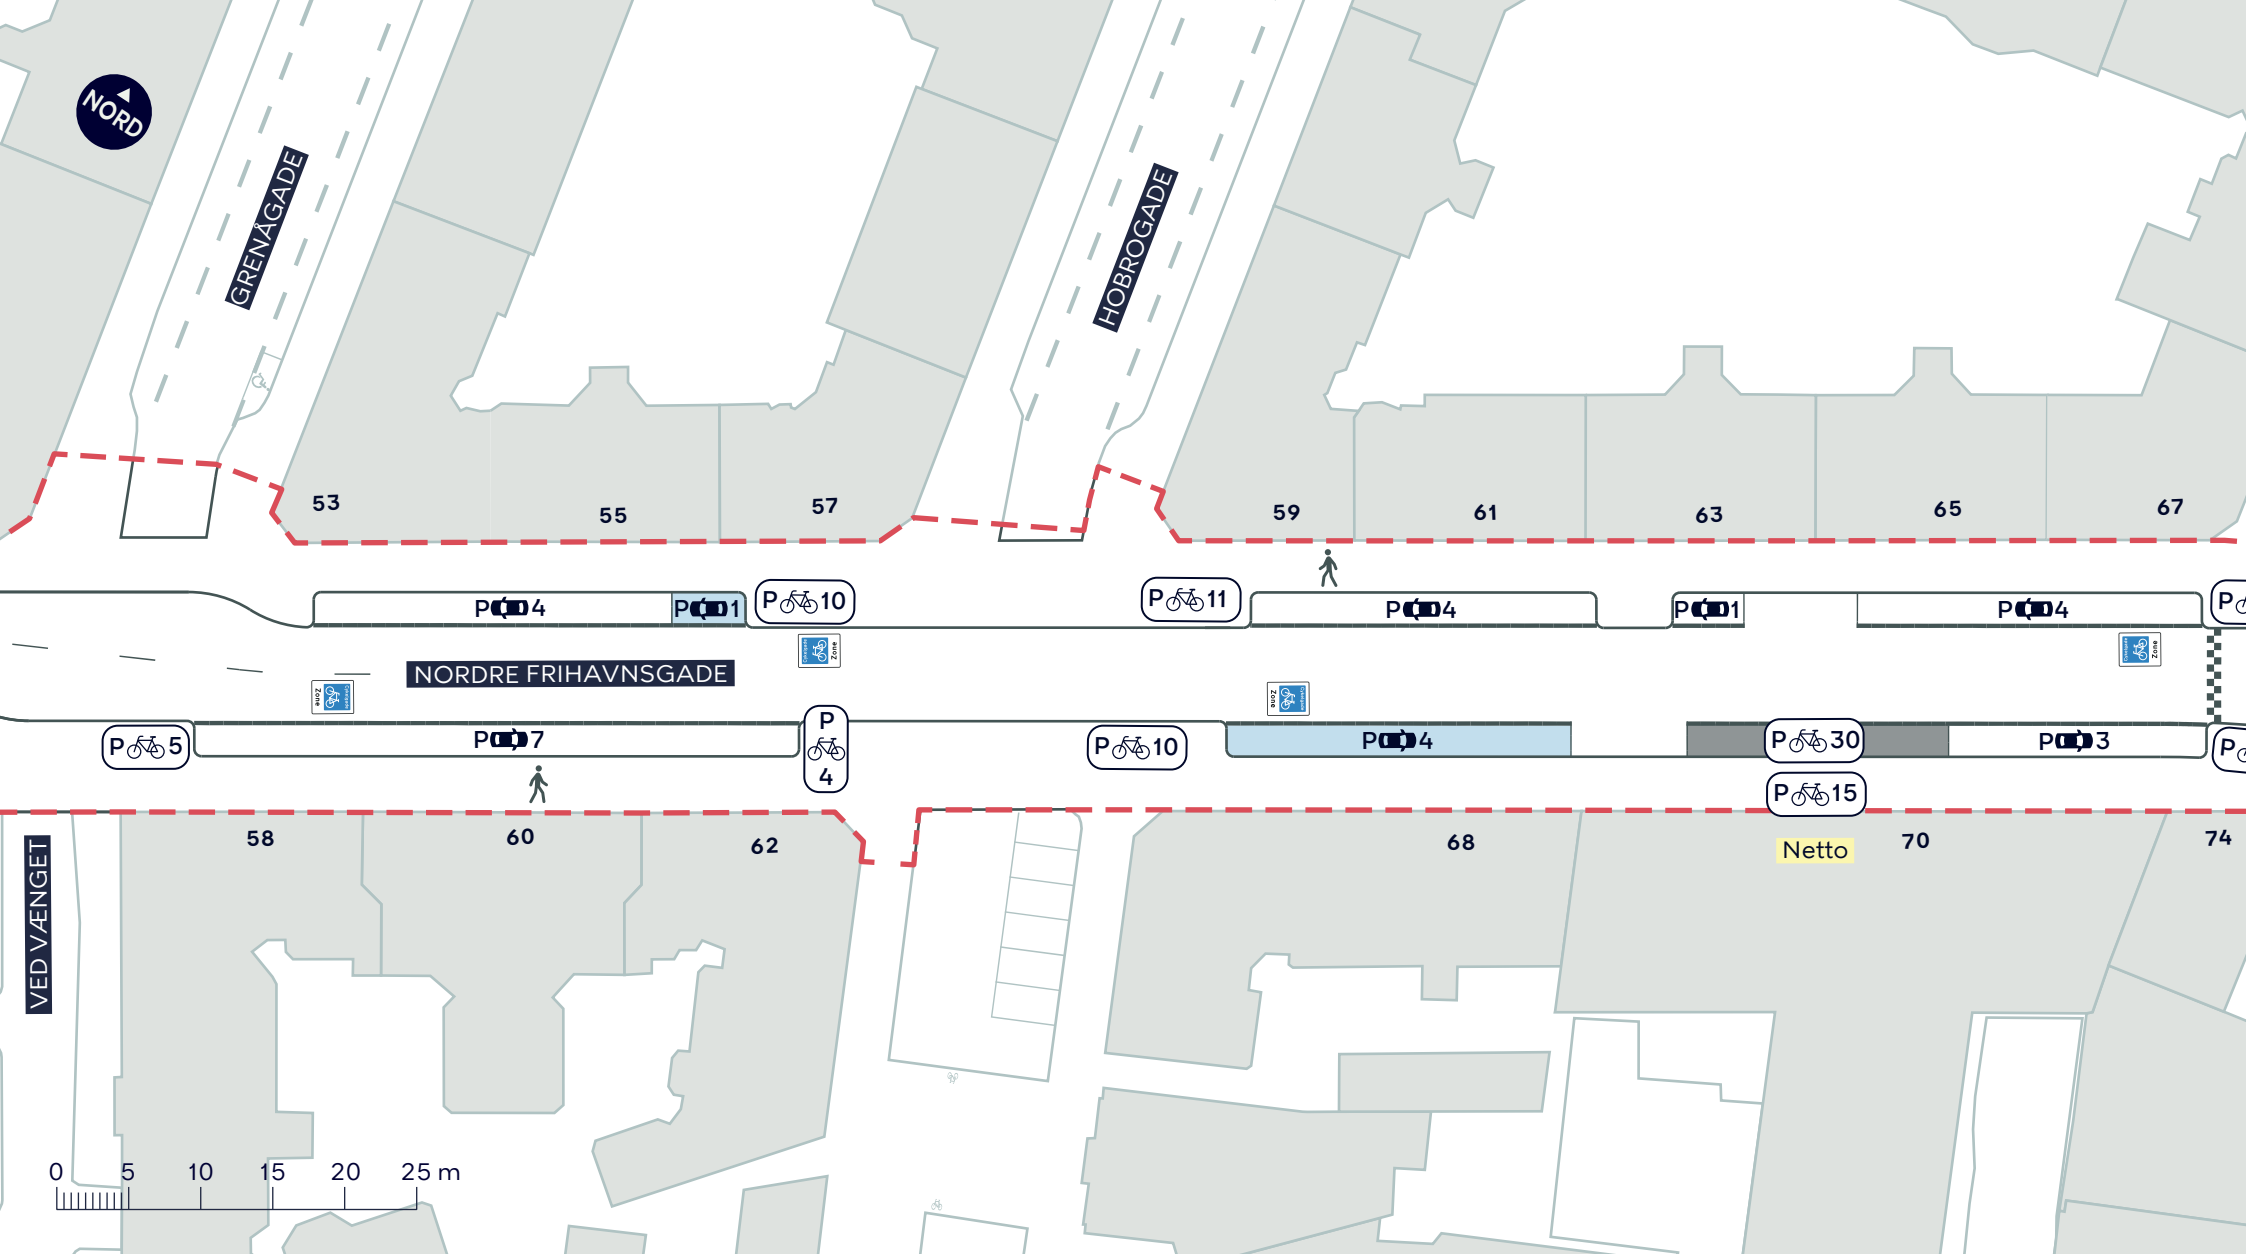

--- Anlægsområde

Flexpladser (juli undtaget) med cykelparkering hverdage kl. 7-17 og almindelig betalingsparkering øvrig tid.

Hverdage 6-7.30 og 9.30-13 max. 15 minutter. Øvrig tid almindelig betalingsparkering.

NORDRE FRIHAVNSGADE, CYKELGADE

Østerbro


Udført projekt

BILAG 2D





MELCHORS PLADS

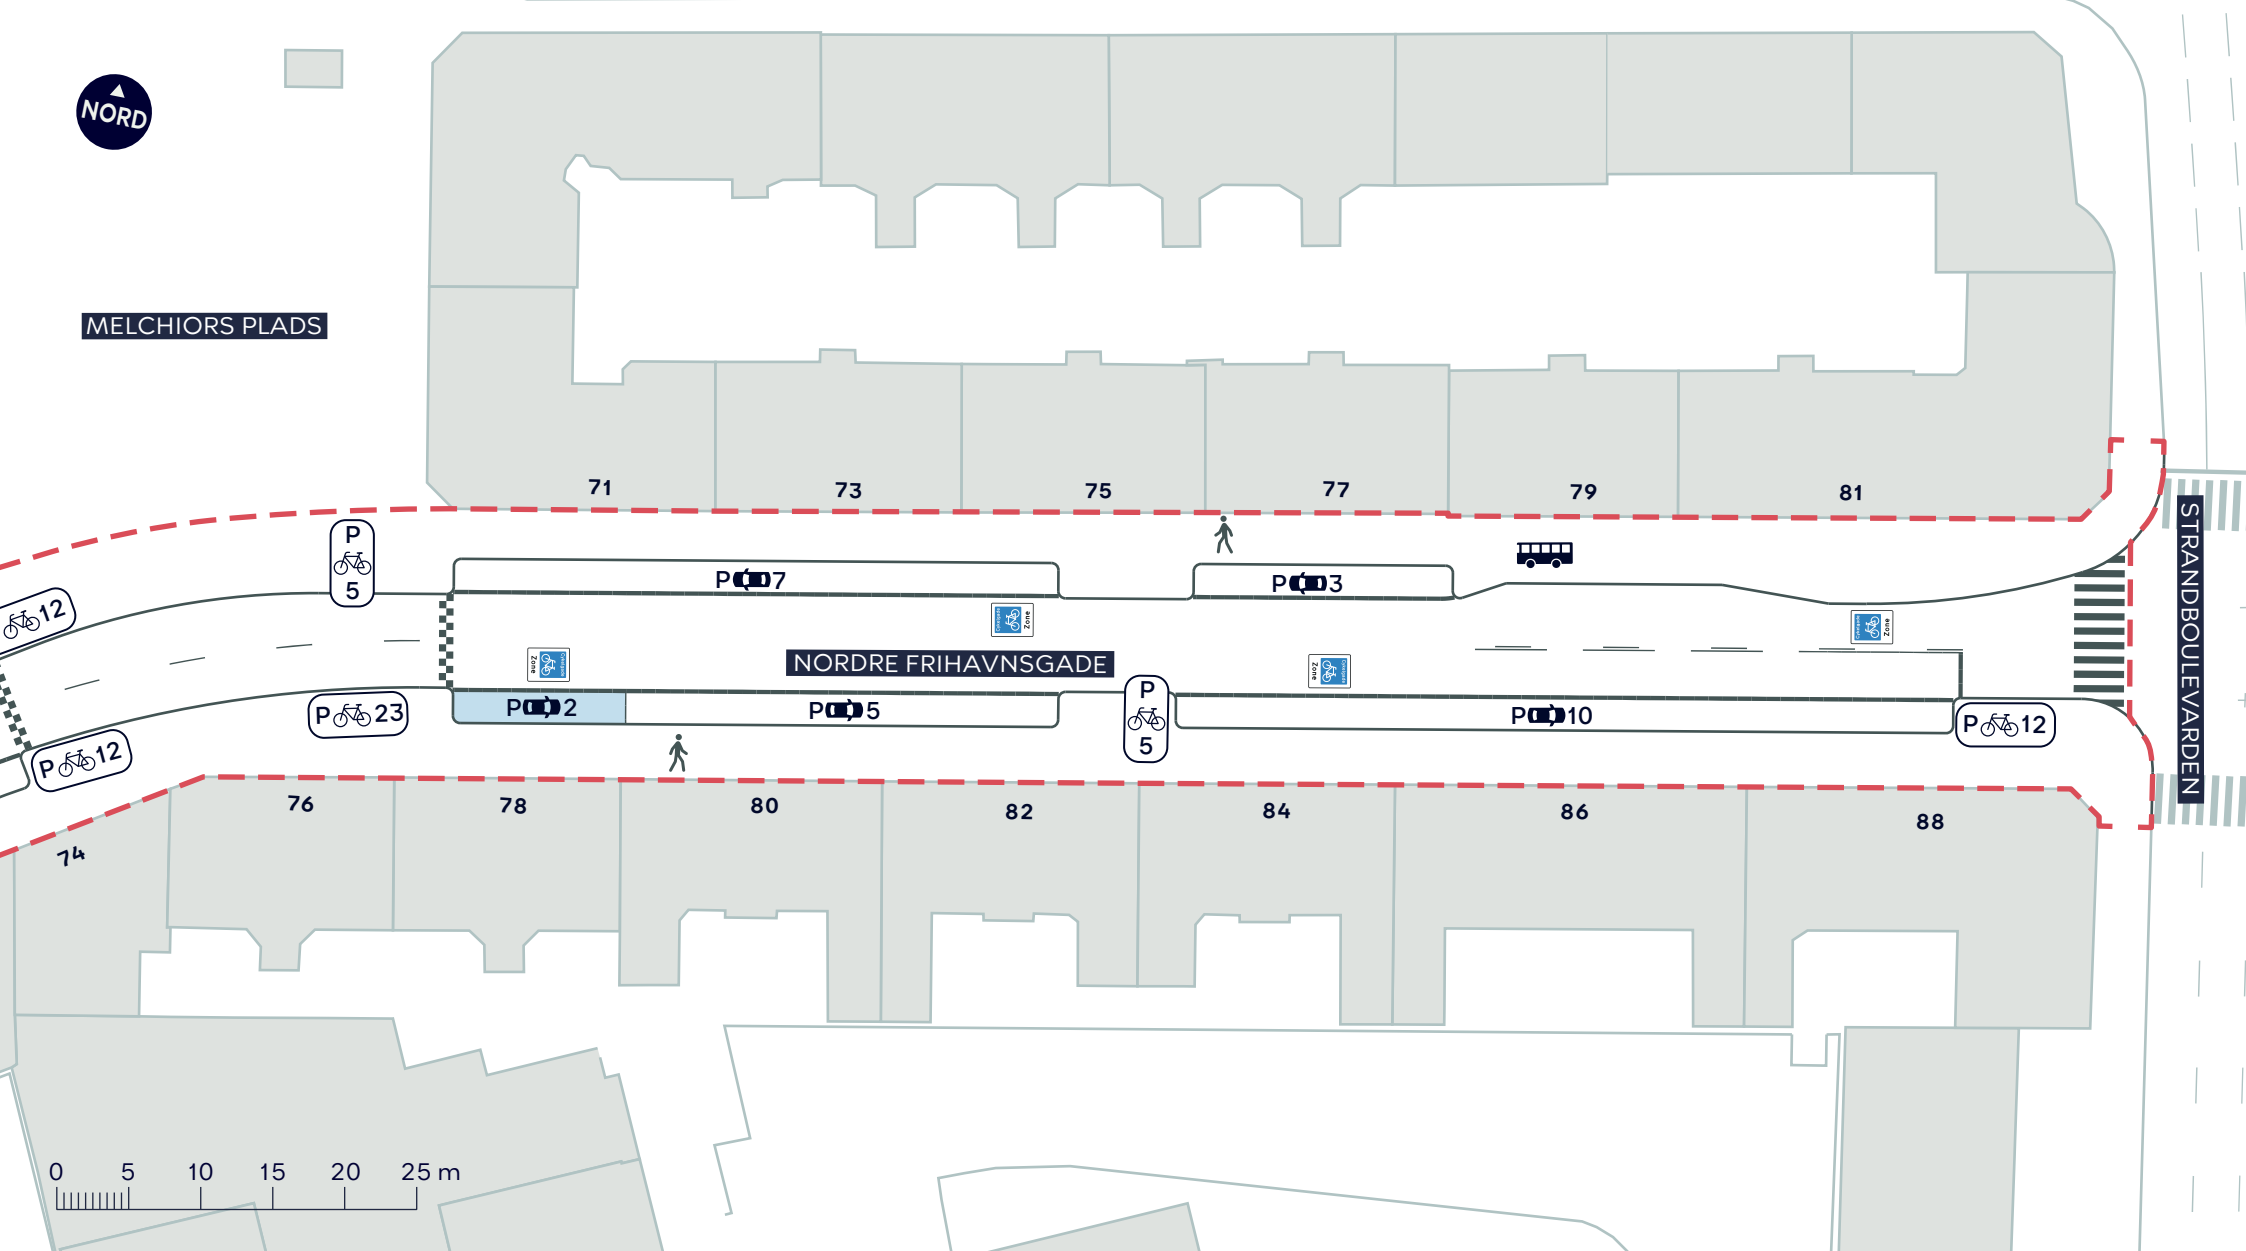

--- Anlægsområde

■ Hverdage 6-7.30 og 9.30-13 max. 15 minutter. Øvrig tid almindelig betalingsparkering.

NORDRE FRIHAVNSGADE, CYKELGADE

Østerbro

Udført projekt

BILAG 2E

