

NORD



--- Anlægsområde

— Hverdage kl. 7-17 parkering og standsning forbudt, af- og pålæsning tilladt.
Øvrig tid almindelig betalingsparkering.

— Hverdage kl. 7-12 parkering og standsning forbudt, af- og pålæsning tilladt.
Øvrig tid almindelig betalingsparkering.

//// Korttidsparkering hverdage 6-7.30 og 9.30-13 max. 15 minutter fjernes


NORDRE FRIHAVNSGADE, CYKELGADE

Østerbro

Forslag (ophævelse af cykelgaden og
etablering af vareleveringszoner)

BILAG 3 SAMLET



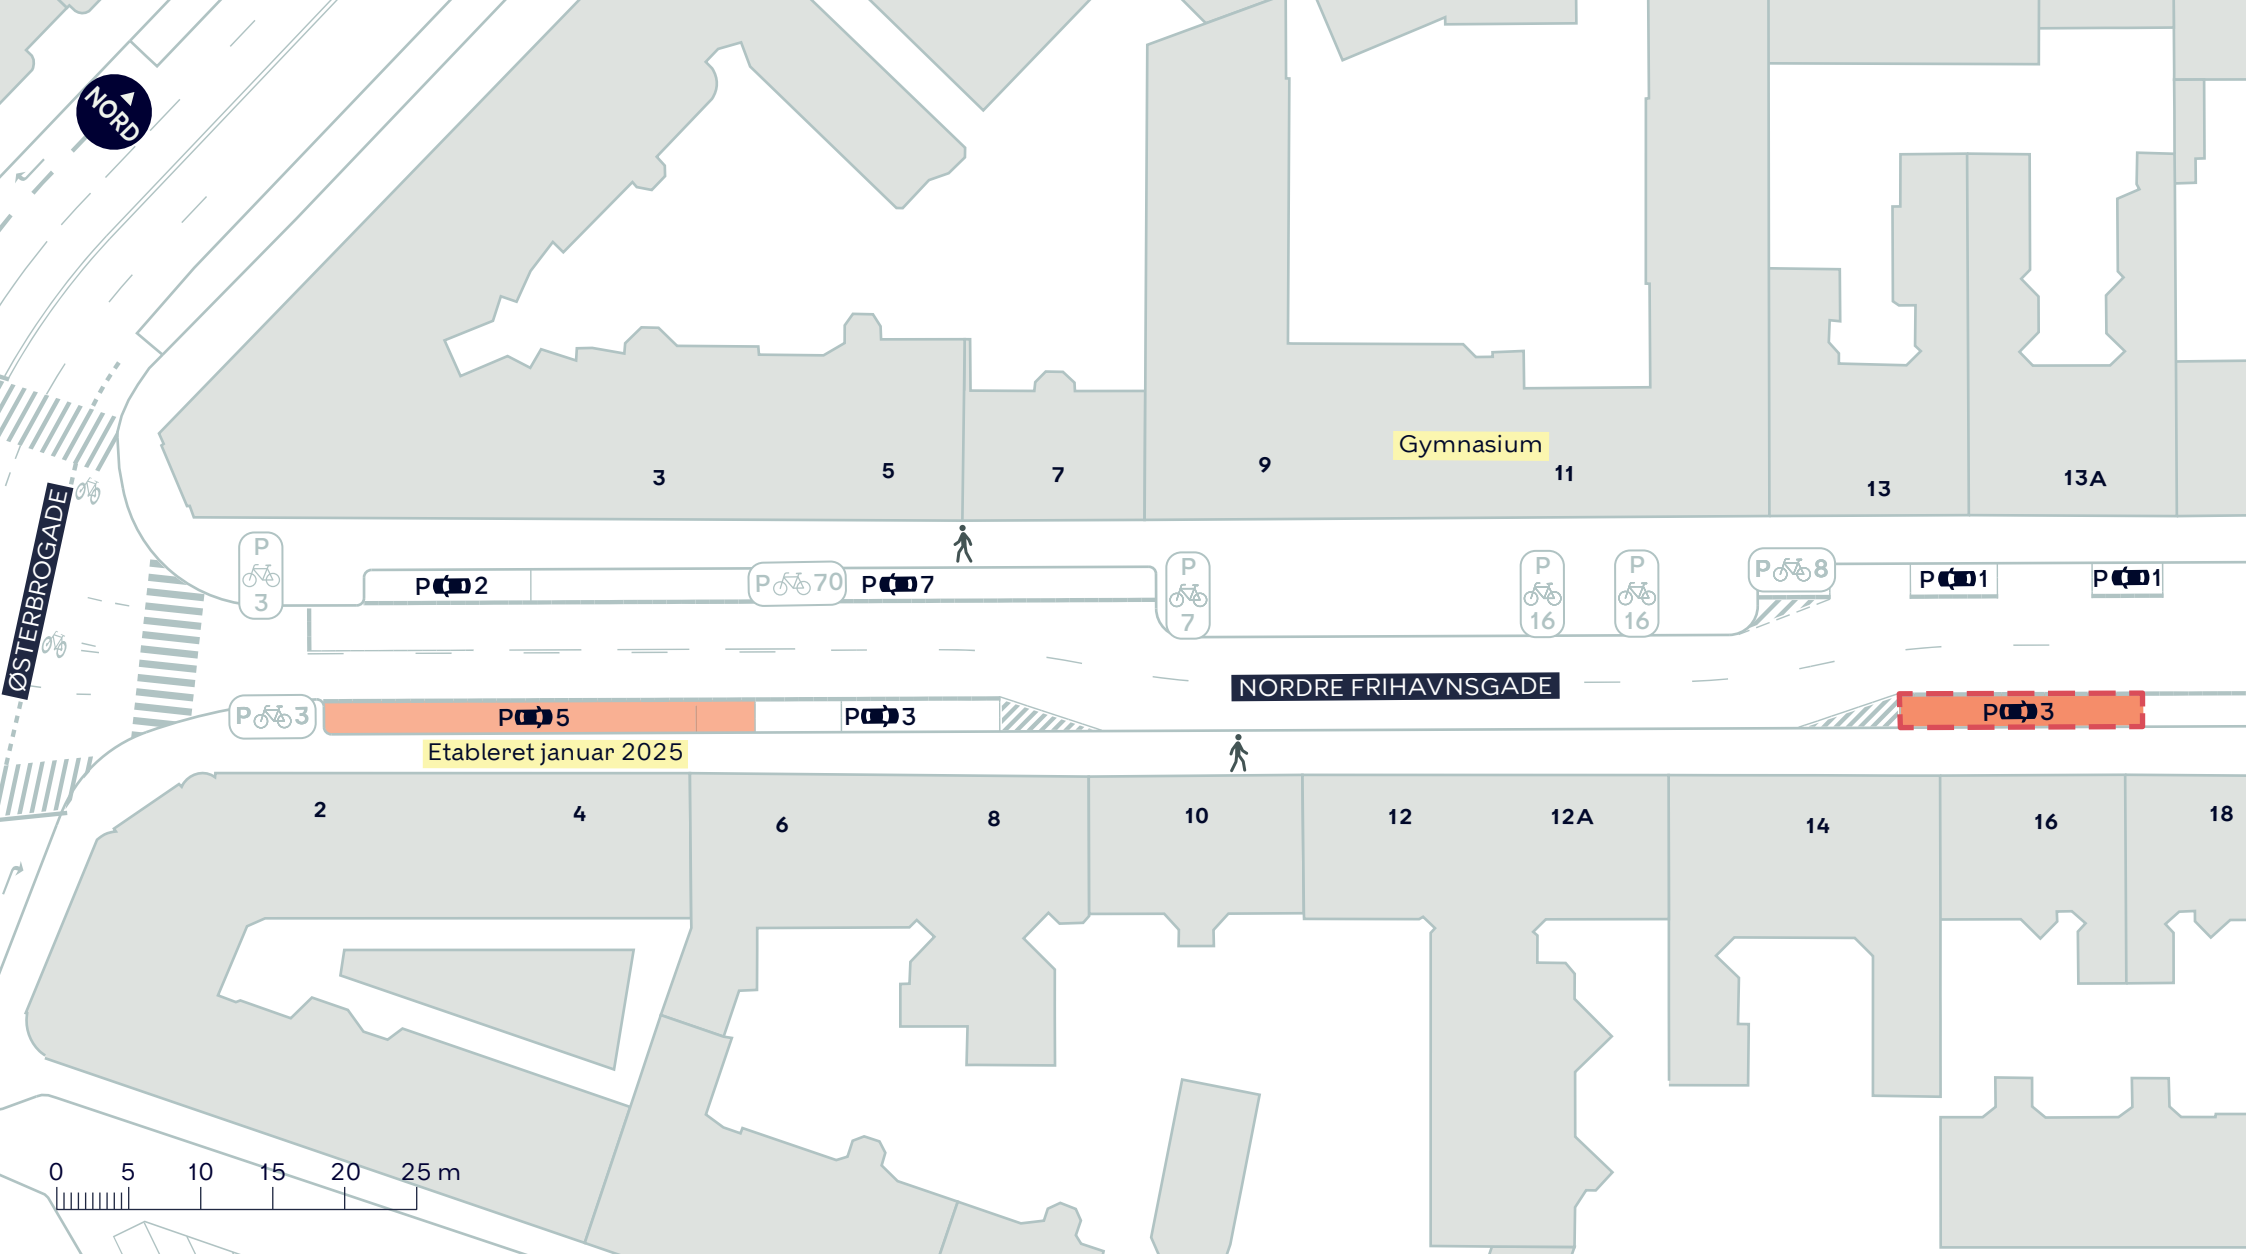

--- Anlægsområde

■ Hverdage kl. 7-17 parkering og standsning forbudt, af- og pålæsning tilladt. Øvrig tid almindelig betalingsparkering.

■ Hverdage kl. 7-12 parkering og standsning forbudt, af- og pålæsning tilladt. Øvrig tid almindelig betalingsparkering.


Nordre Frihavnsgade, Cykelgade

Østerbro

Forslag (ophævelse af cykelgaden og etablering af vareleveringszoner)

BILAG 3A



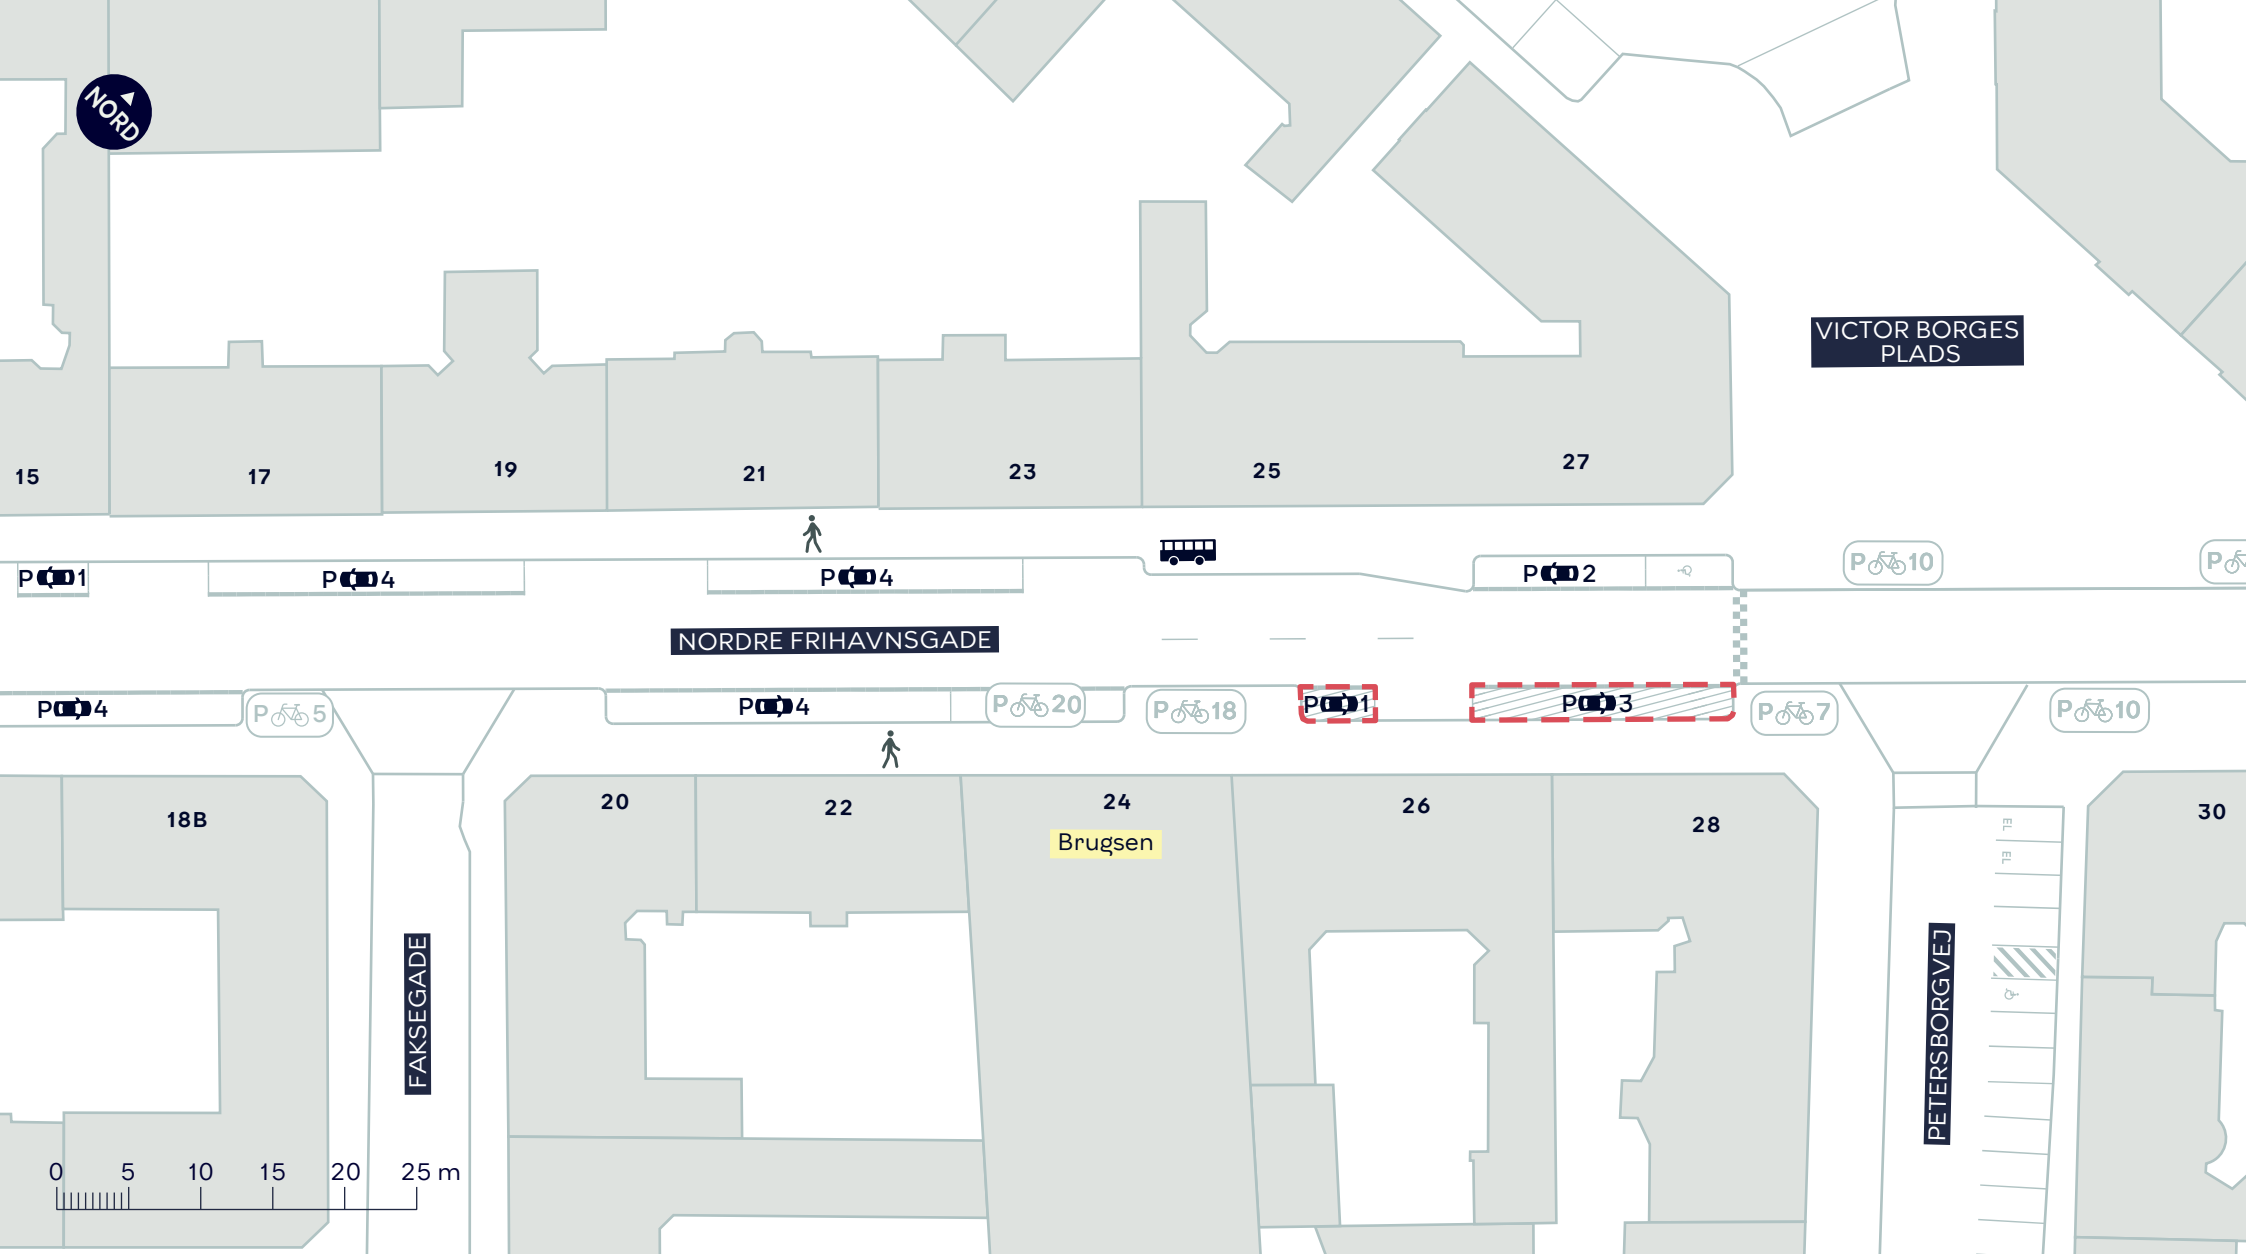

--- Anlægsområde

/////// Korttidsparkering hverdage 6-7.30 og 9.30-13 max. 15 minutter fjernes


NORDRE FRIHAVNSGADE, CYKELGADE

Østerbro

Forslag (ophævelse af cykelgaden og etablering af vareleveringszoner)

BILAG 3B



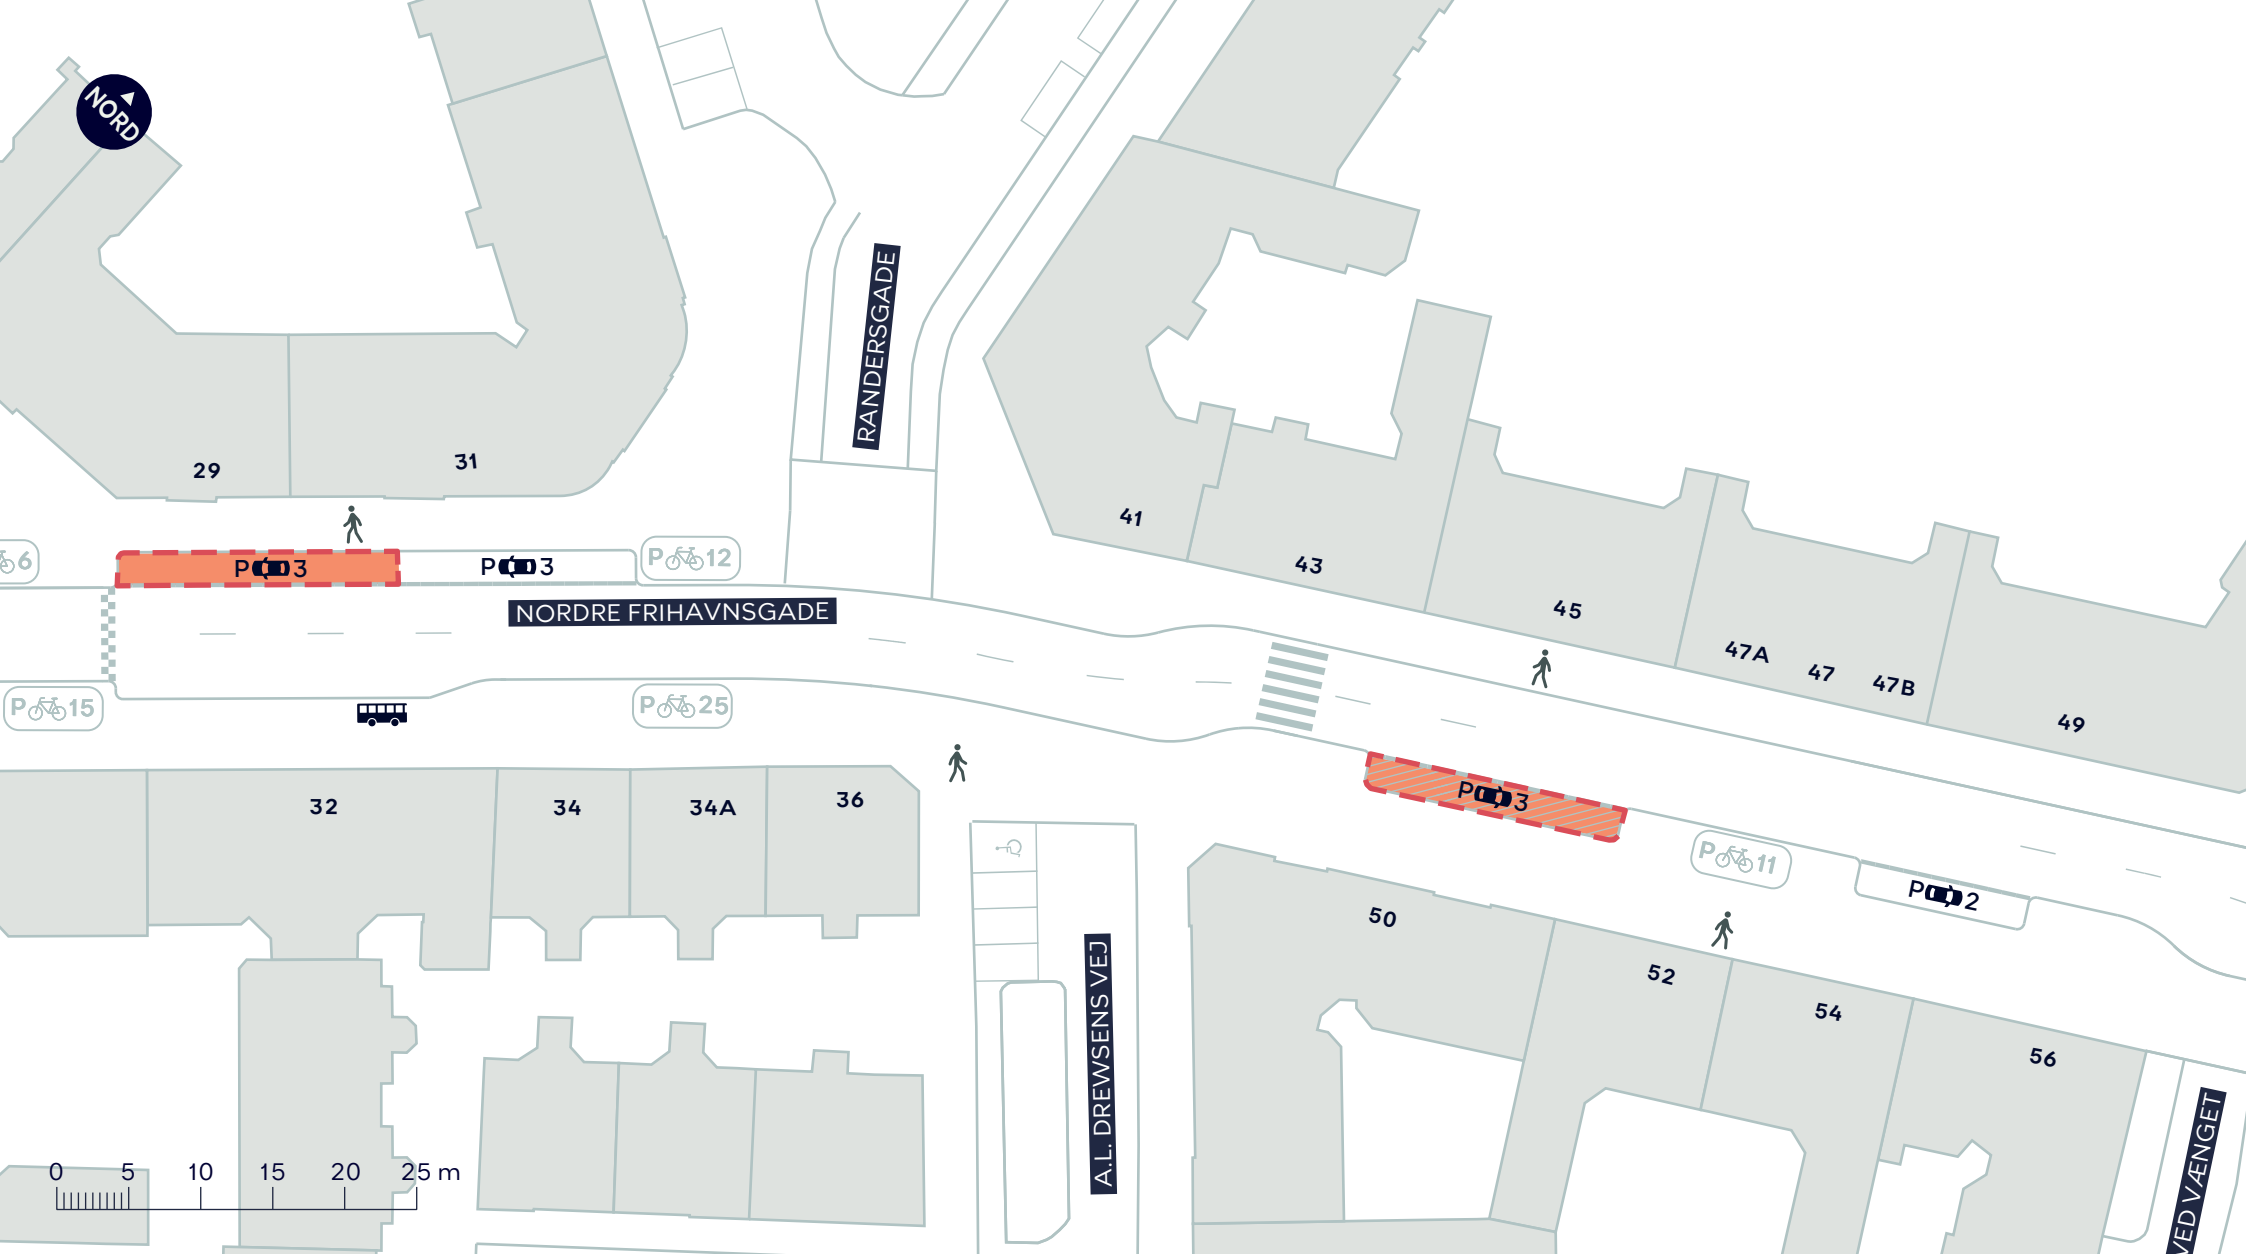

--- Anlægsområde

Orange hatched area: Hverdage kl. 7-17 parkering og standsning forbudt, af- og pålæsning tilladt. Øvrig tid almindelig betalingsparkering.

Diagonal hatched area: Korttidsparkering hverdage 6-7.30 og 9.30-13 max. 15 minutter fjernes


NORDRE FRIHAVNSGADE, CYKELGADE

Østerbro

Forslag (ophævelse af cykelgaden og etablering af vareleveringszoner)

BILAG 3C



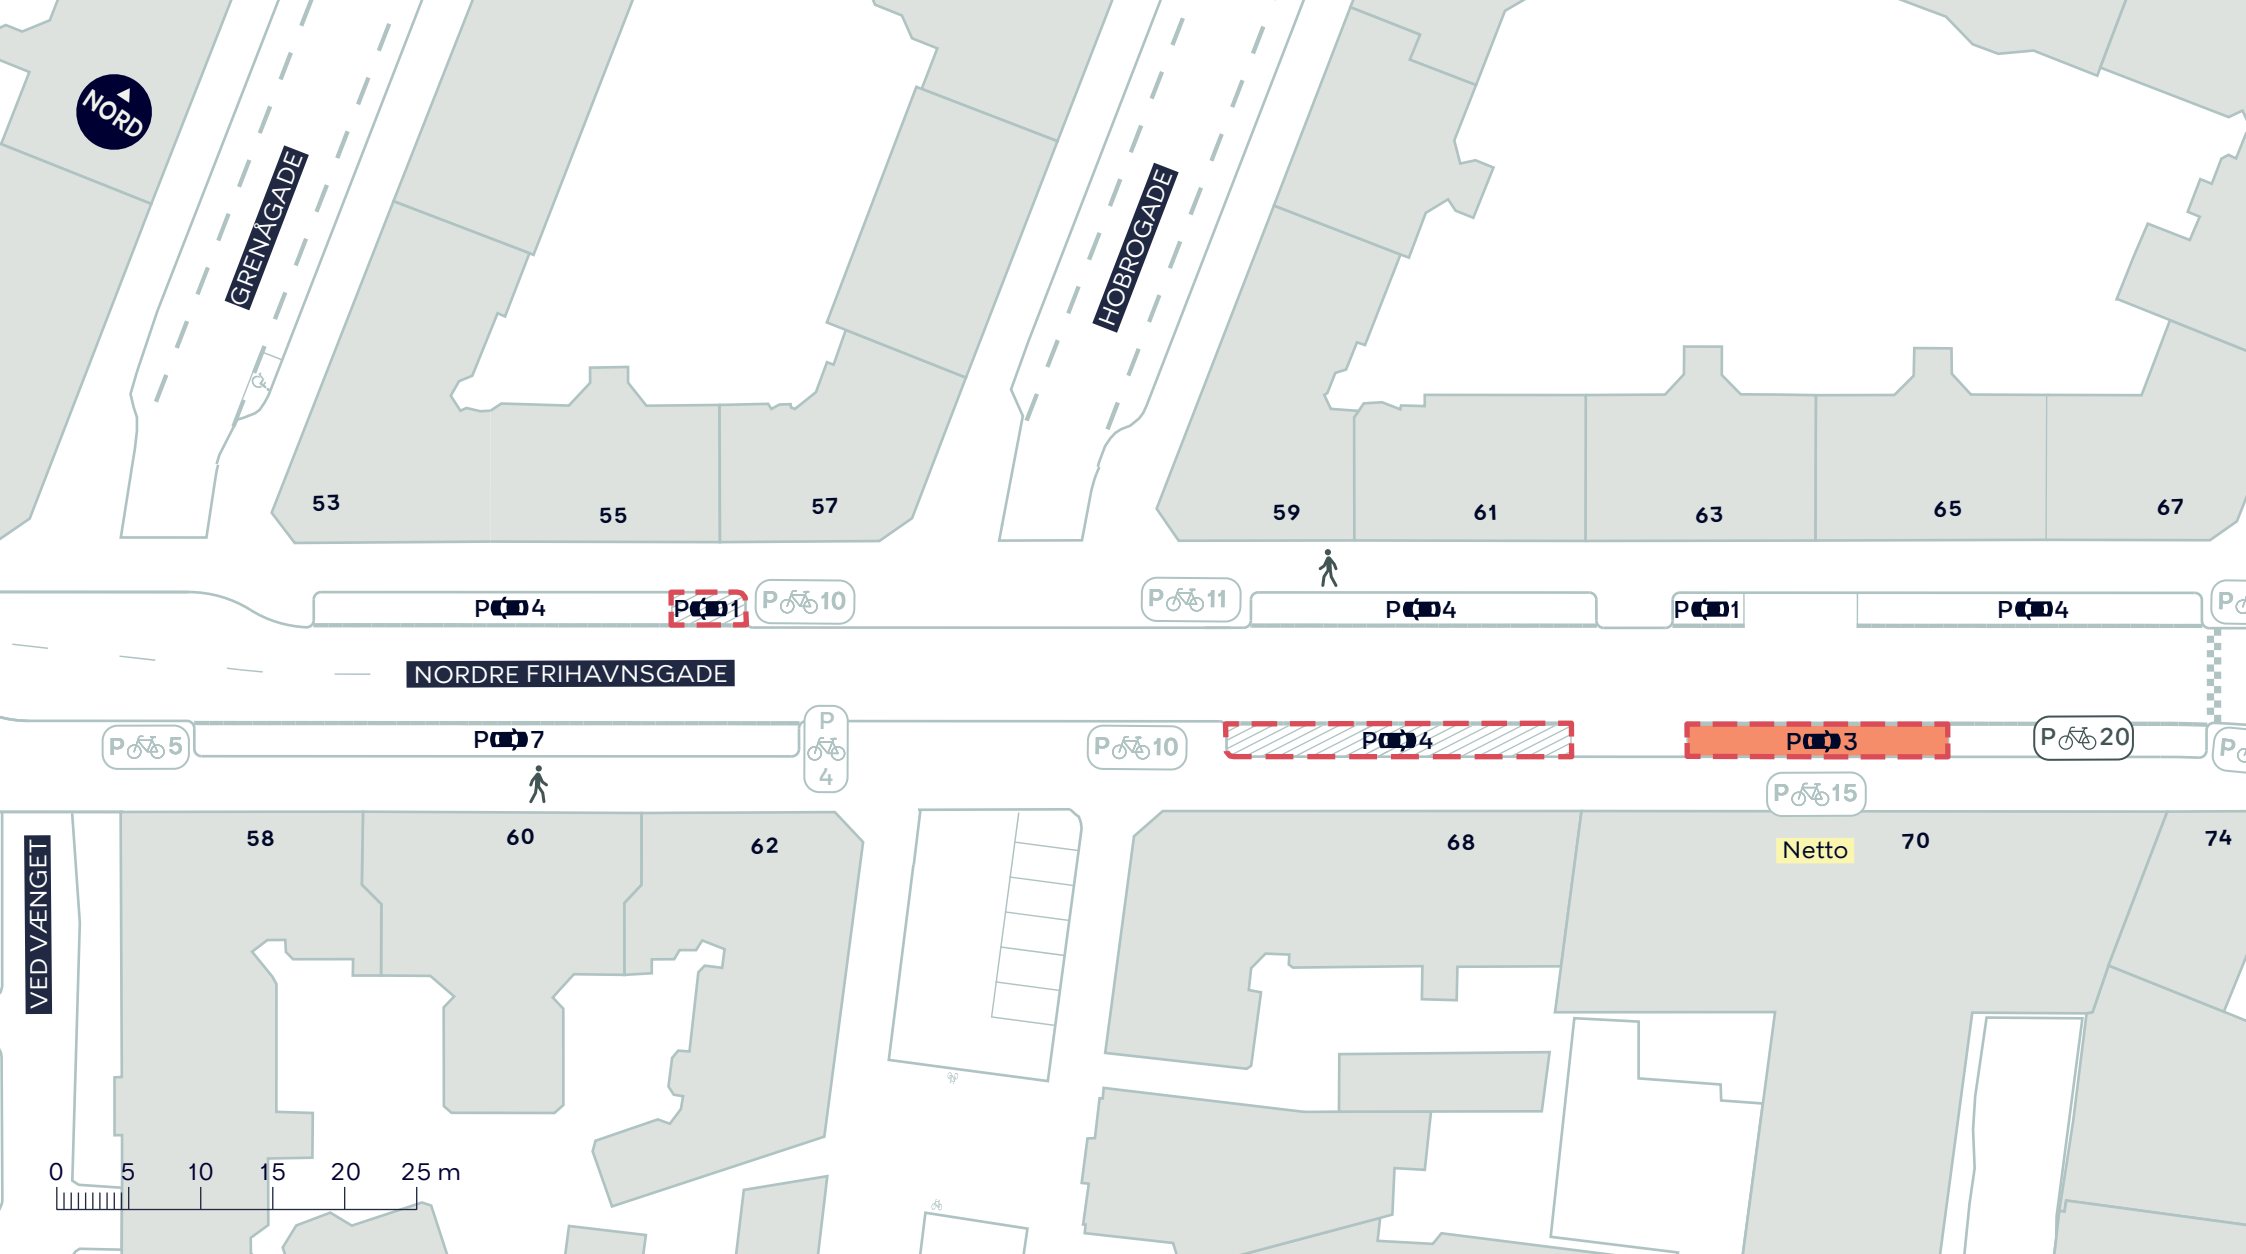

--- Anlægsområde

▬ Hverdage kl. 7-17 parkering og standsning forbudt, af- og pålæsning tilladt. Øvrig tid almindelig betalingsparkering.

//// Korttidsparkering hverdage 6-7.30 og 9.30-13 max. 15 minutter fjernes

NORDRE FRIHAVNSGADE, CYKELGADE

Østerbro


Forslag (ophævelse af cykelgaden og etablering af vareleveringszoner)

BILAG 3D





MELCHORS PLADS

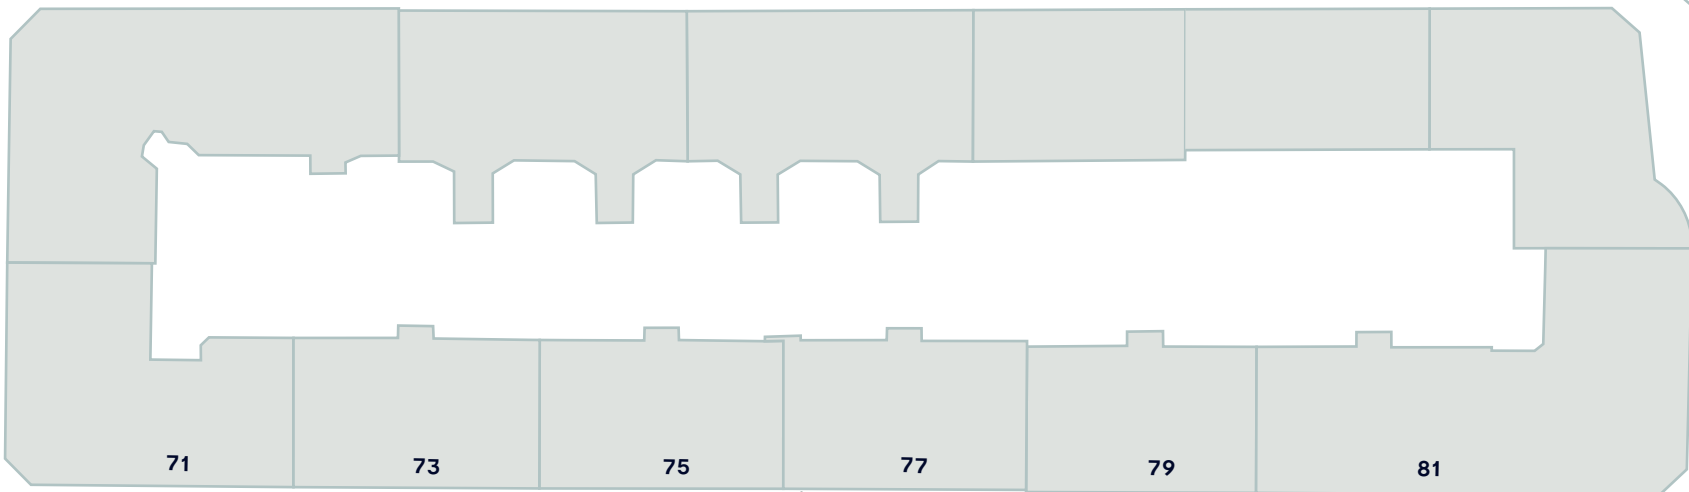

71

73

75

77

79

81



P07

P03



P02

P05



P10



NORDRE FRIHAVNSGADE



74

76

78

80

82

84

86

88



0 5 10 15 20 25 m

STRANDBOULEVARDEN

--- Anlægsområde

////// Korttidsparkering hverdage 6-7.30 og 9.30-13 max. 15 minutter fjernes

NORDRE FRIHAVNSGADE, CYKELGADE

Østerbro

Forslag (ophævelse af cykelgaden og etablering af vareleveringszoner)

BILAG 3E

