



--- Anlægsområde

Hverdage kl. 7-17 parkering og standsning forbudt, af- og pålæsning tilladt.
Øvrig tid almindelig betalingsparkering.

Hverdage kl. 7-12 parkering og standsning forbudt, af- og pålæsning tilladt.
Øvrig tid almindelig betalingsparkering.

//// Korttidsparkering hverdage 6-7.30 og 9.30-13 max. 15 minutter fjernes


NORDRE FRIHAVNSGADE, CYKELGADE

Østerbro

Forslag (ophævelse af cykelgaden og
etablering af vareleveringszoner))

BILAG 3 SAMLET



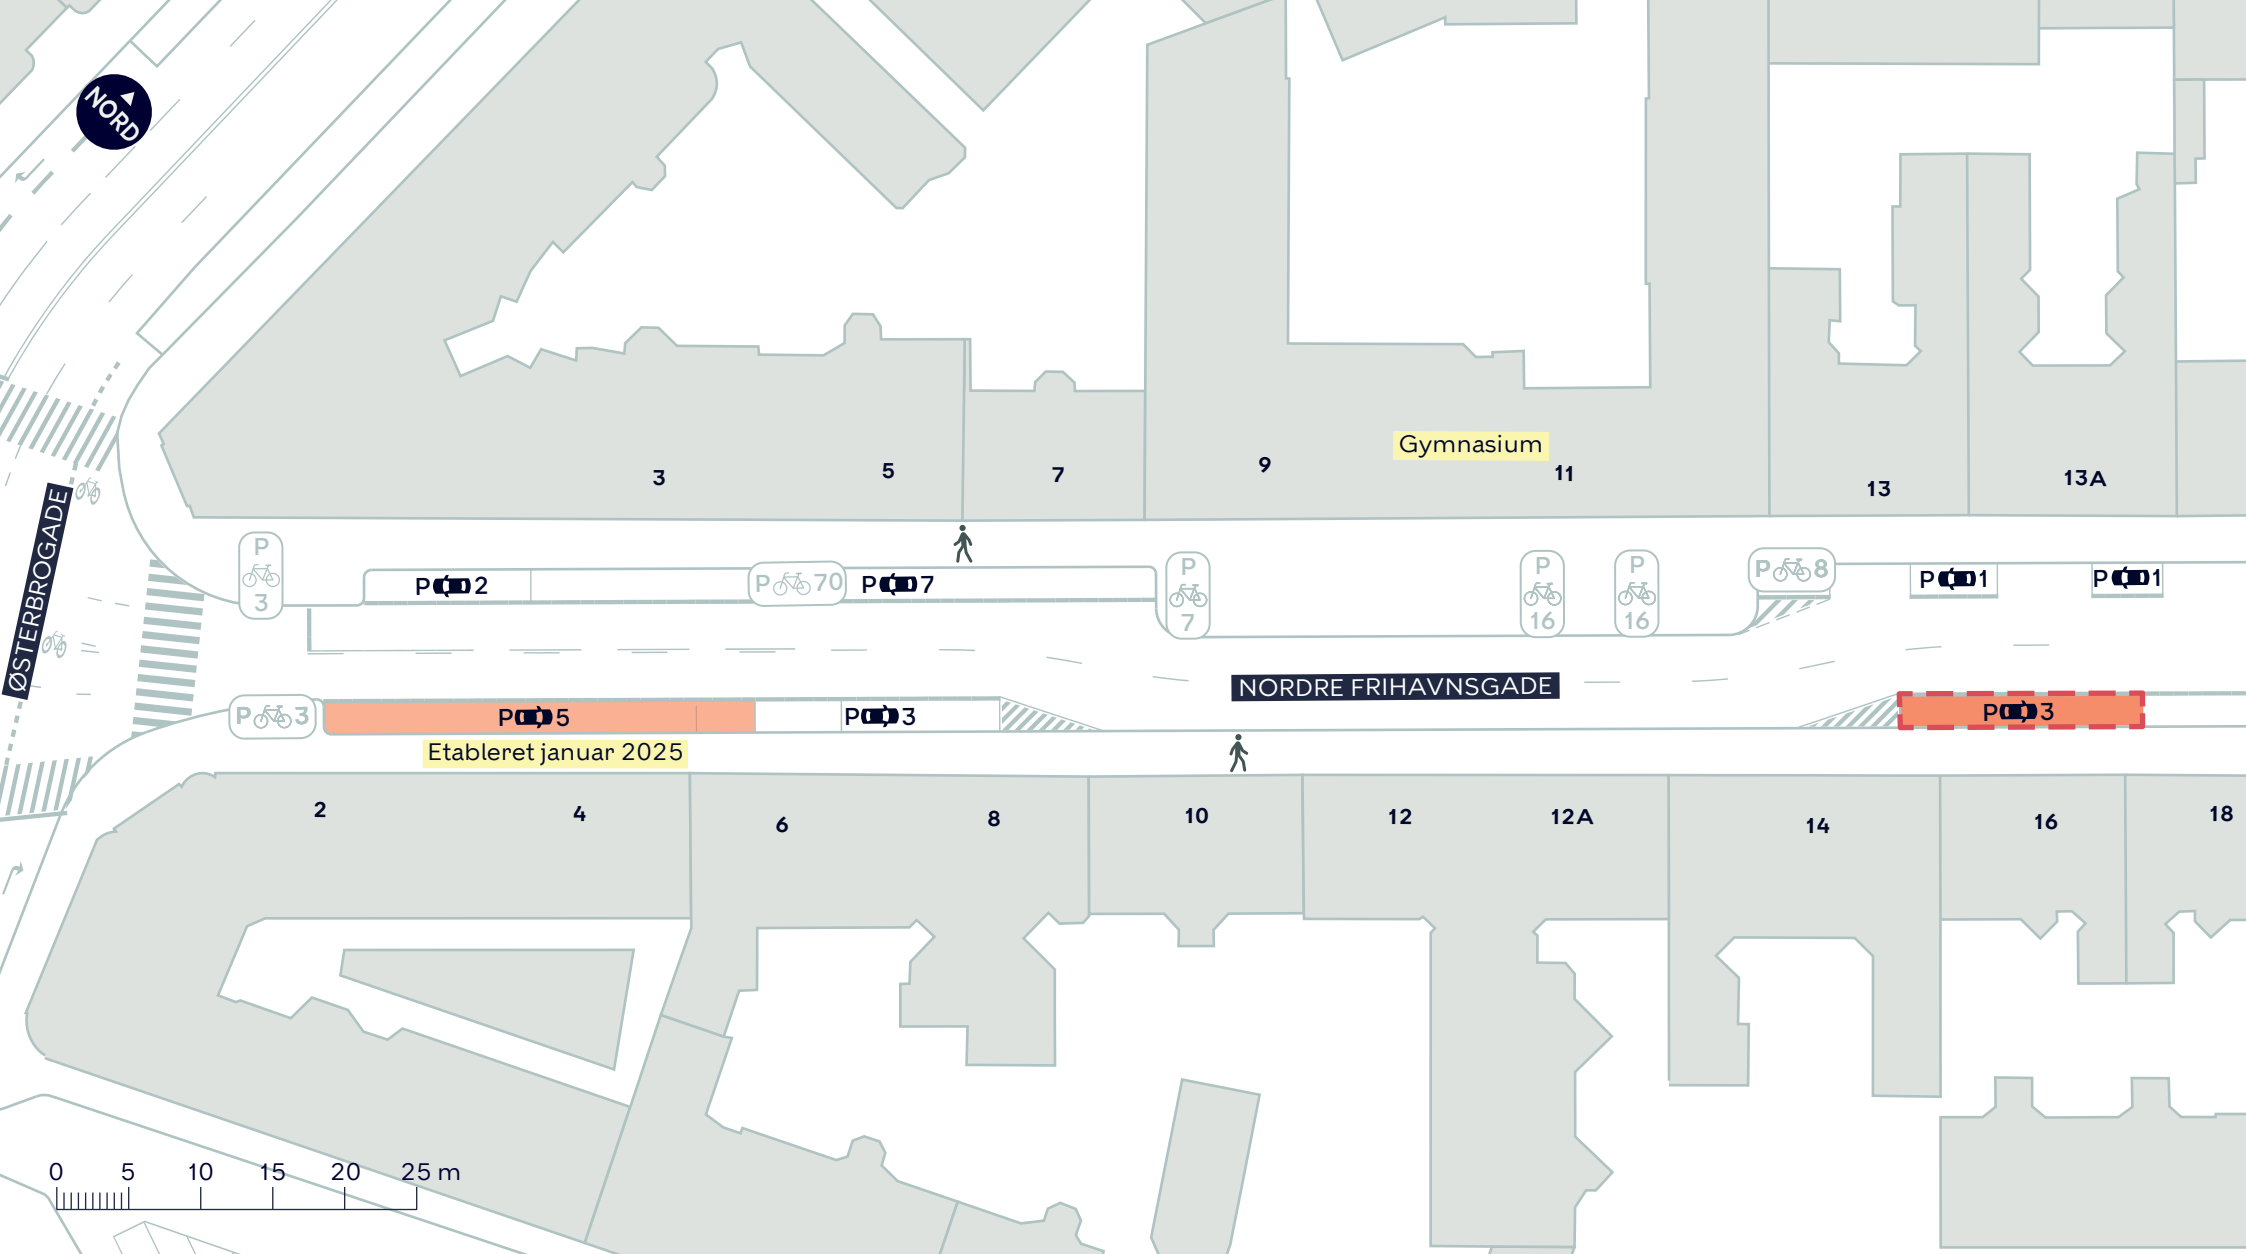

--- Anlægsområde

Hverdage kl. 7-17 parkering og standsning forbudt, af- og pålæsning tilladt.
Øvrig tid almindelig betalingsparkering.

Hverdage kl. 7-12 parkering og standsning forbudt, af- og pålæsning tilladt.
Øvrig tid almindelig betalingsparkering.


Nordre Frihavnsgrde, Cykelgade

Østerbro

Forslag (ophævelse af cykelgaden og
etablering af vareleveringszoner)

BILAG 3A



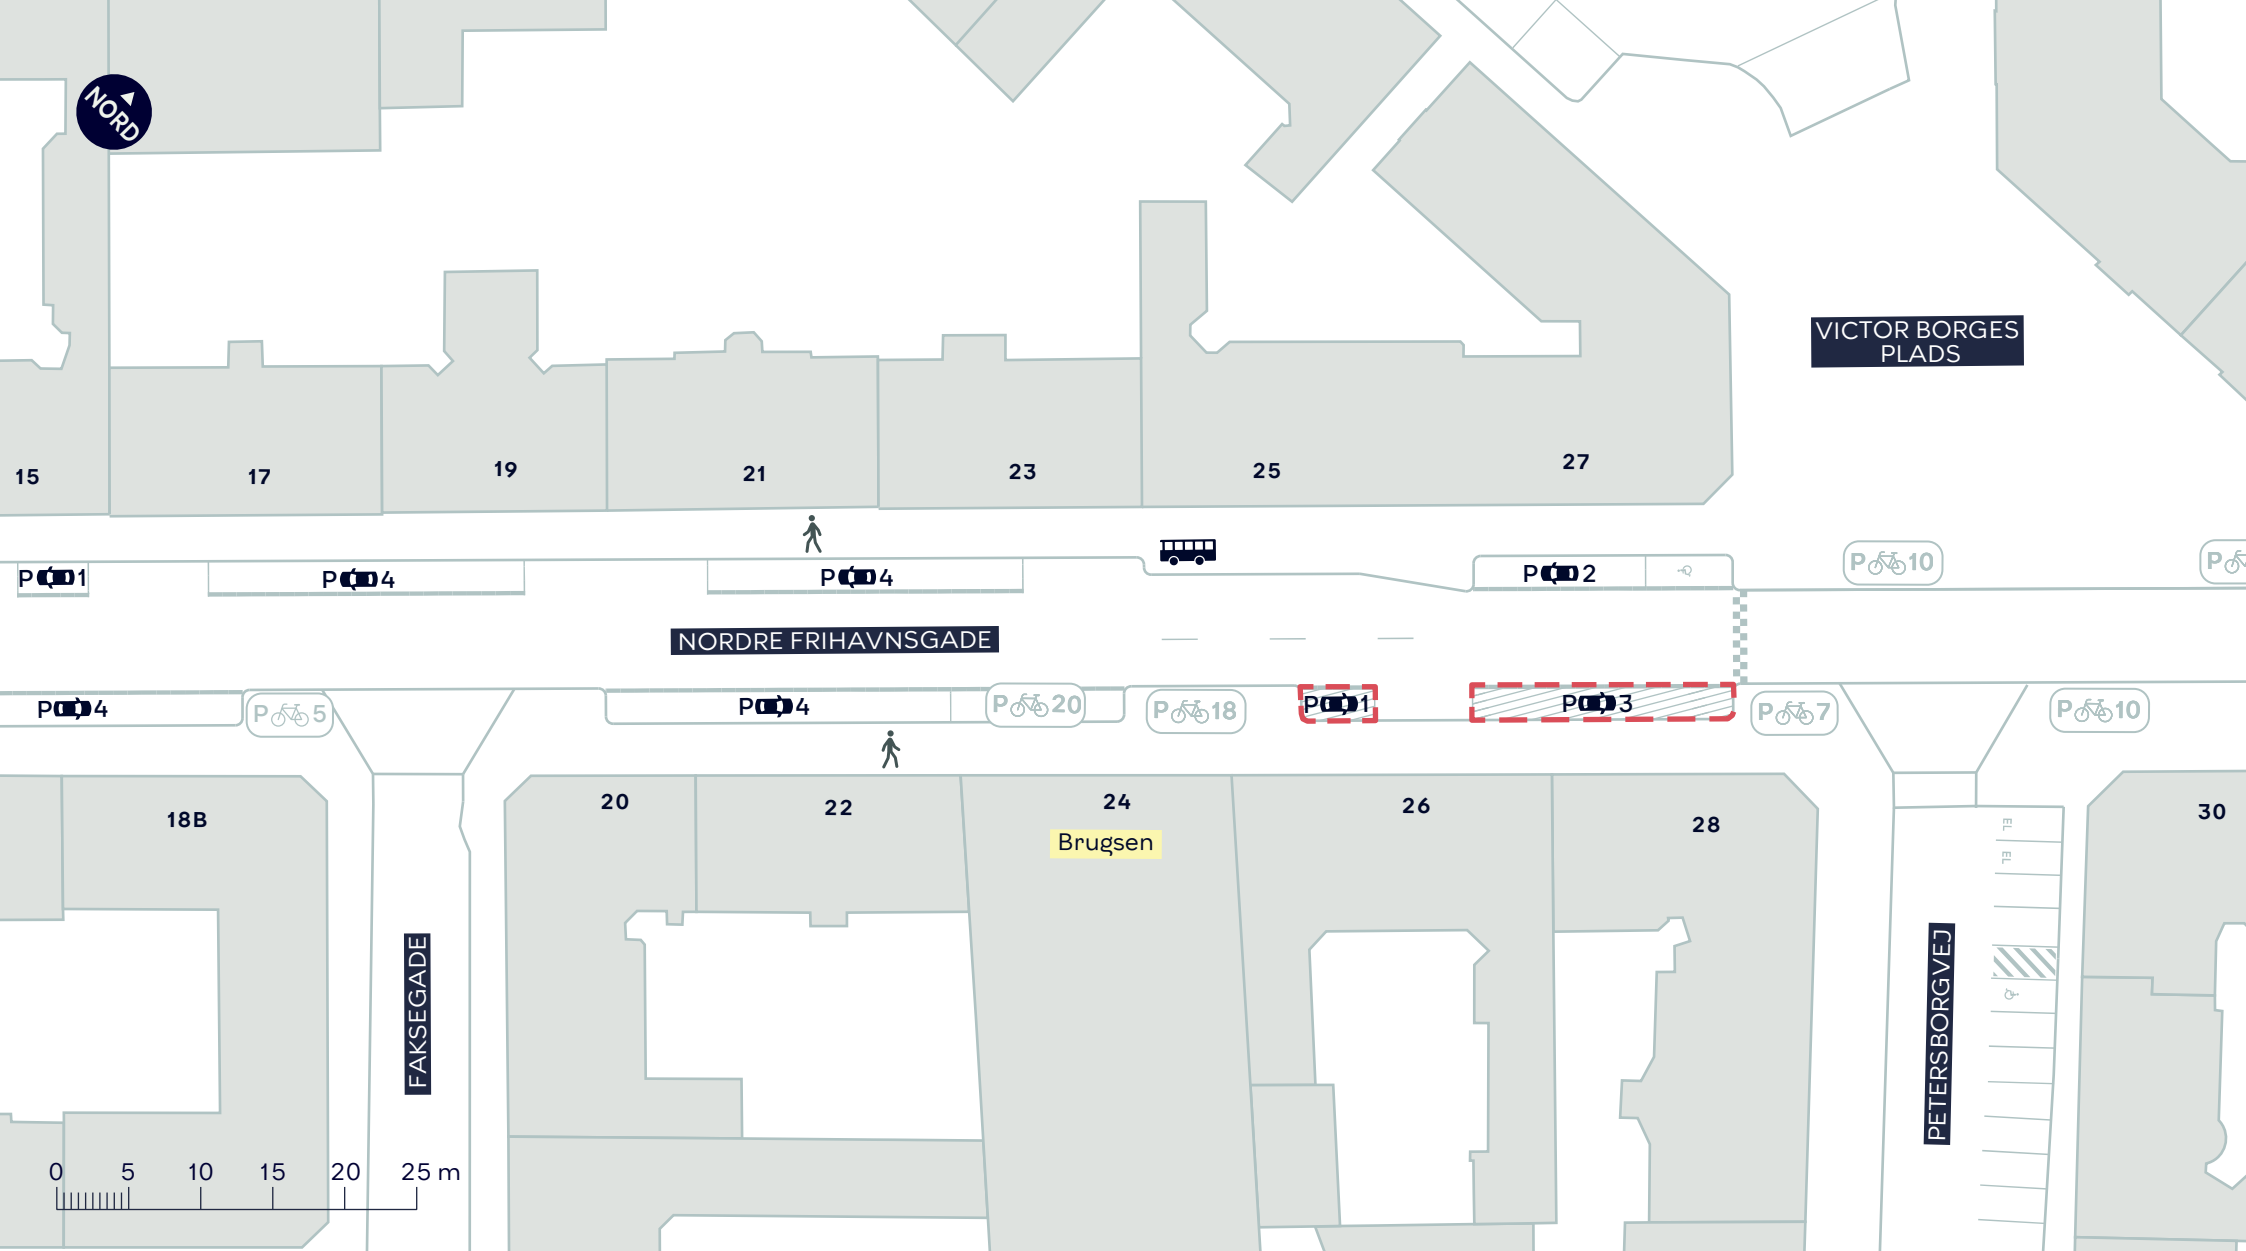

--- Anlægsområde

//// Korttidsparkering hverdage 6-7.30 og 9.30-13 max. 15 minutter fjernes


Nordre Frihavnsgrde, Cykelgade

Østerbro

Forslag (ophævelse af cykelgaden og
etablering af vareleveringszoner)

BILAG 3B



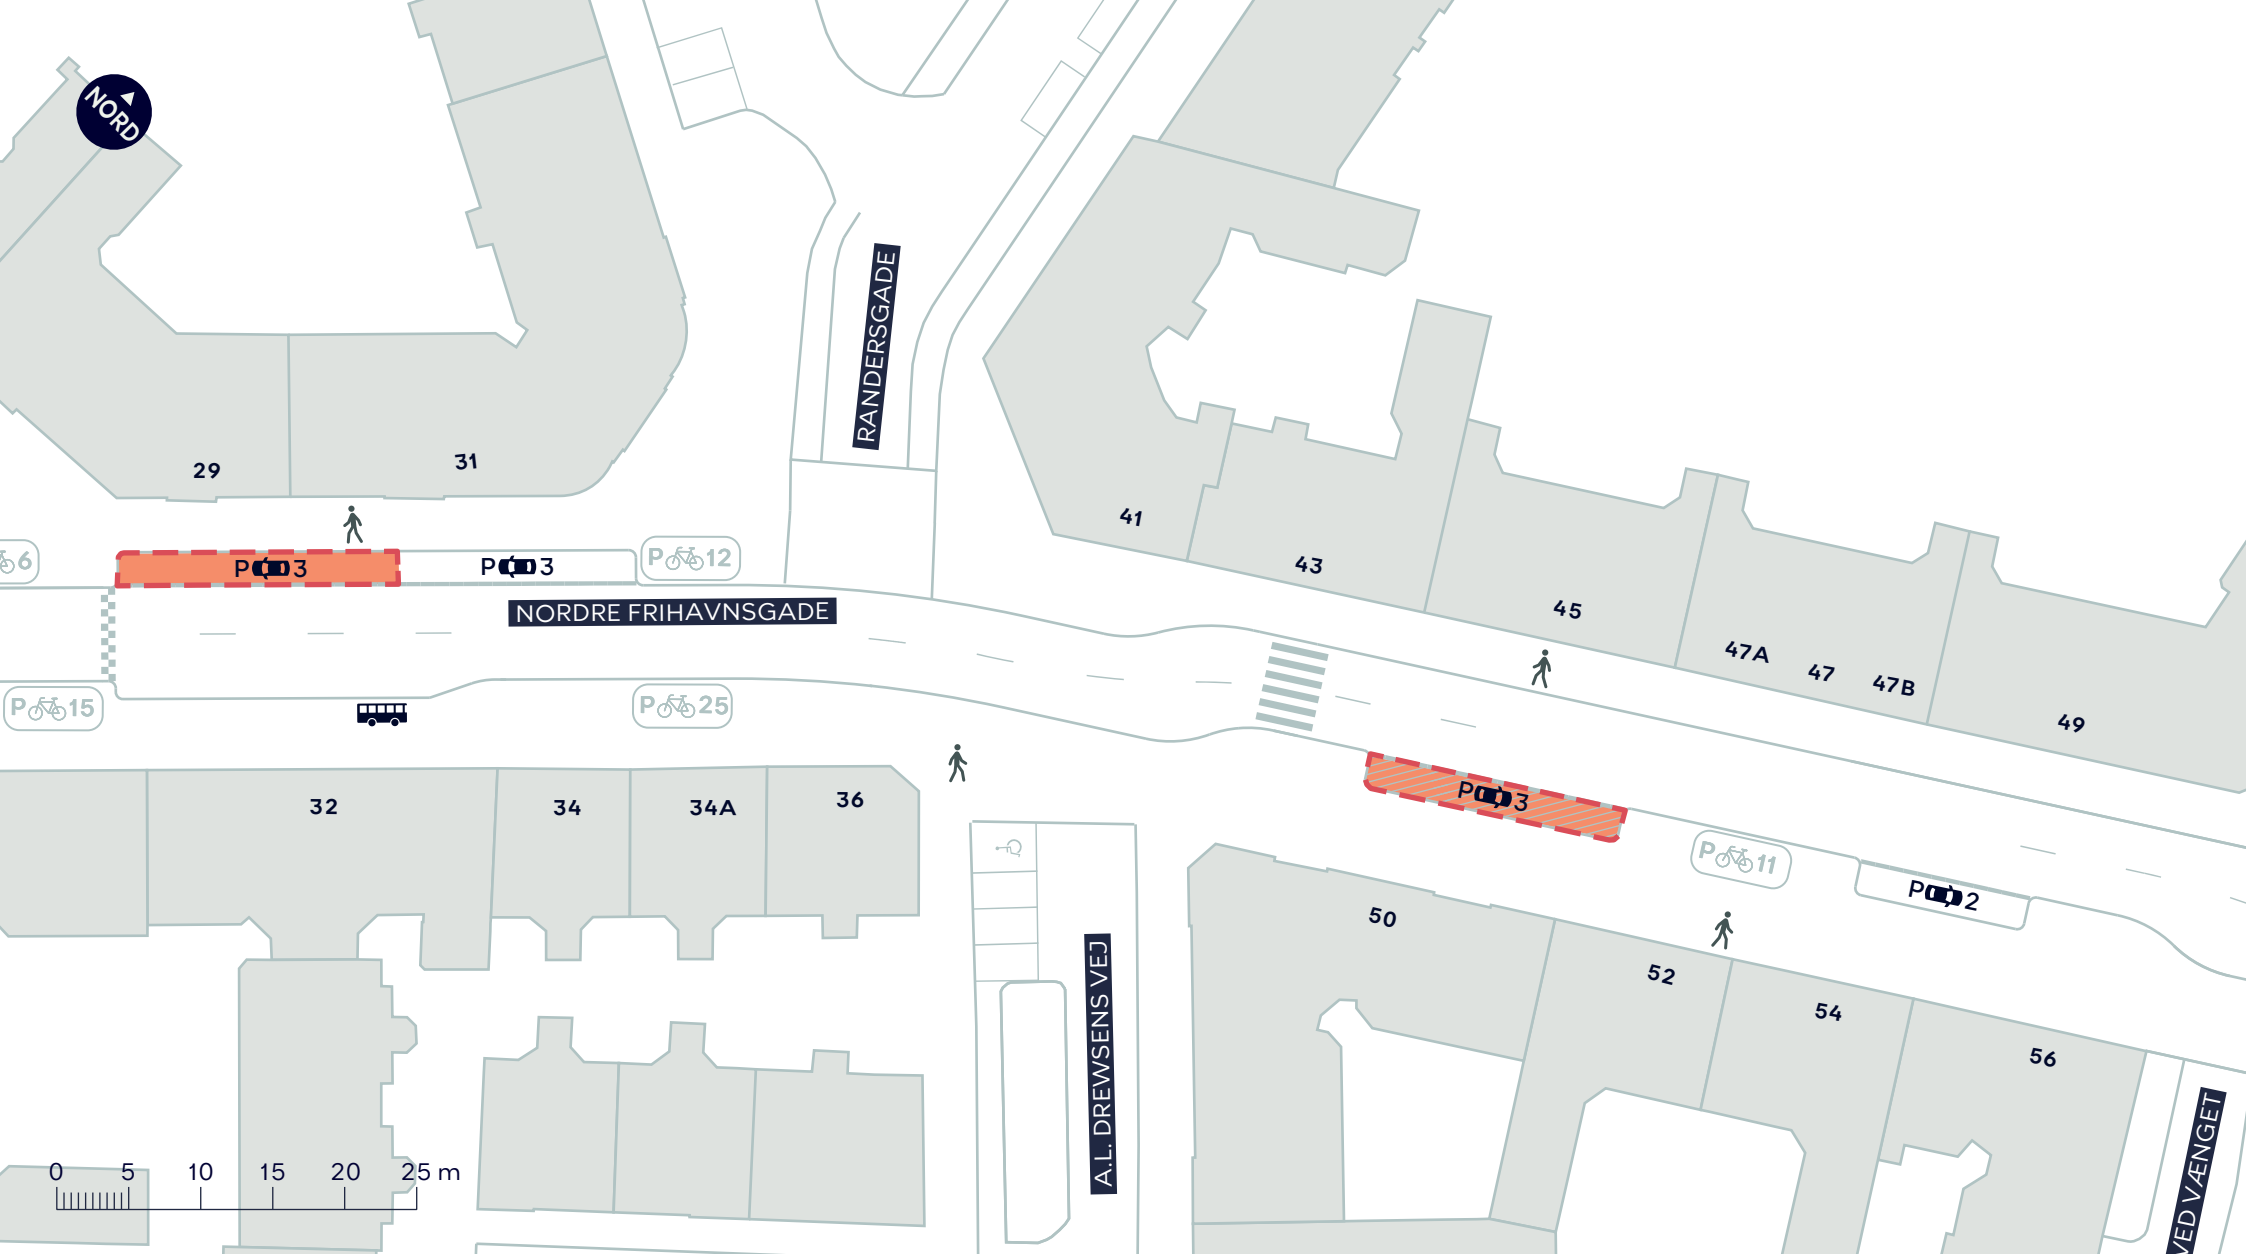

--- Anlægsområde

Orange Hverdage kl. 7-17 parkering og standsning forbudt, af- og pålæsning tilladt. Øvrig tid almindelig betalingsparkering.

//// Korttidsparkering hverdage 6-7.30 og 9.30-13 max. 15 minutter fjernes


NORDRE FRIHAVNSGADE, CYKELGADE

Østerbro

Forslag (ophævelse af cykelgaden og etablering af vareleveringszoner)

BILAG 3C



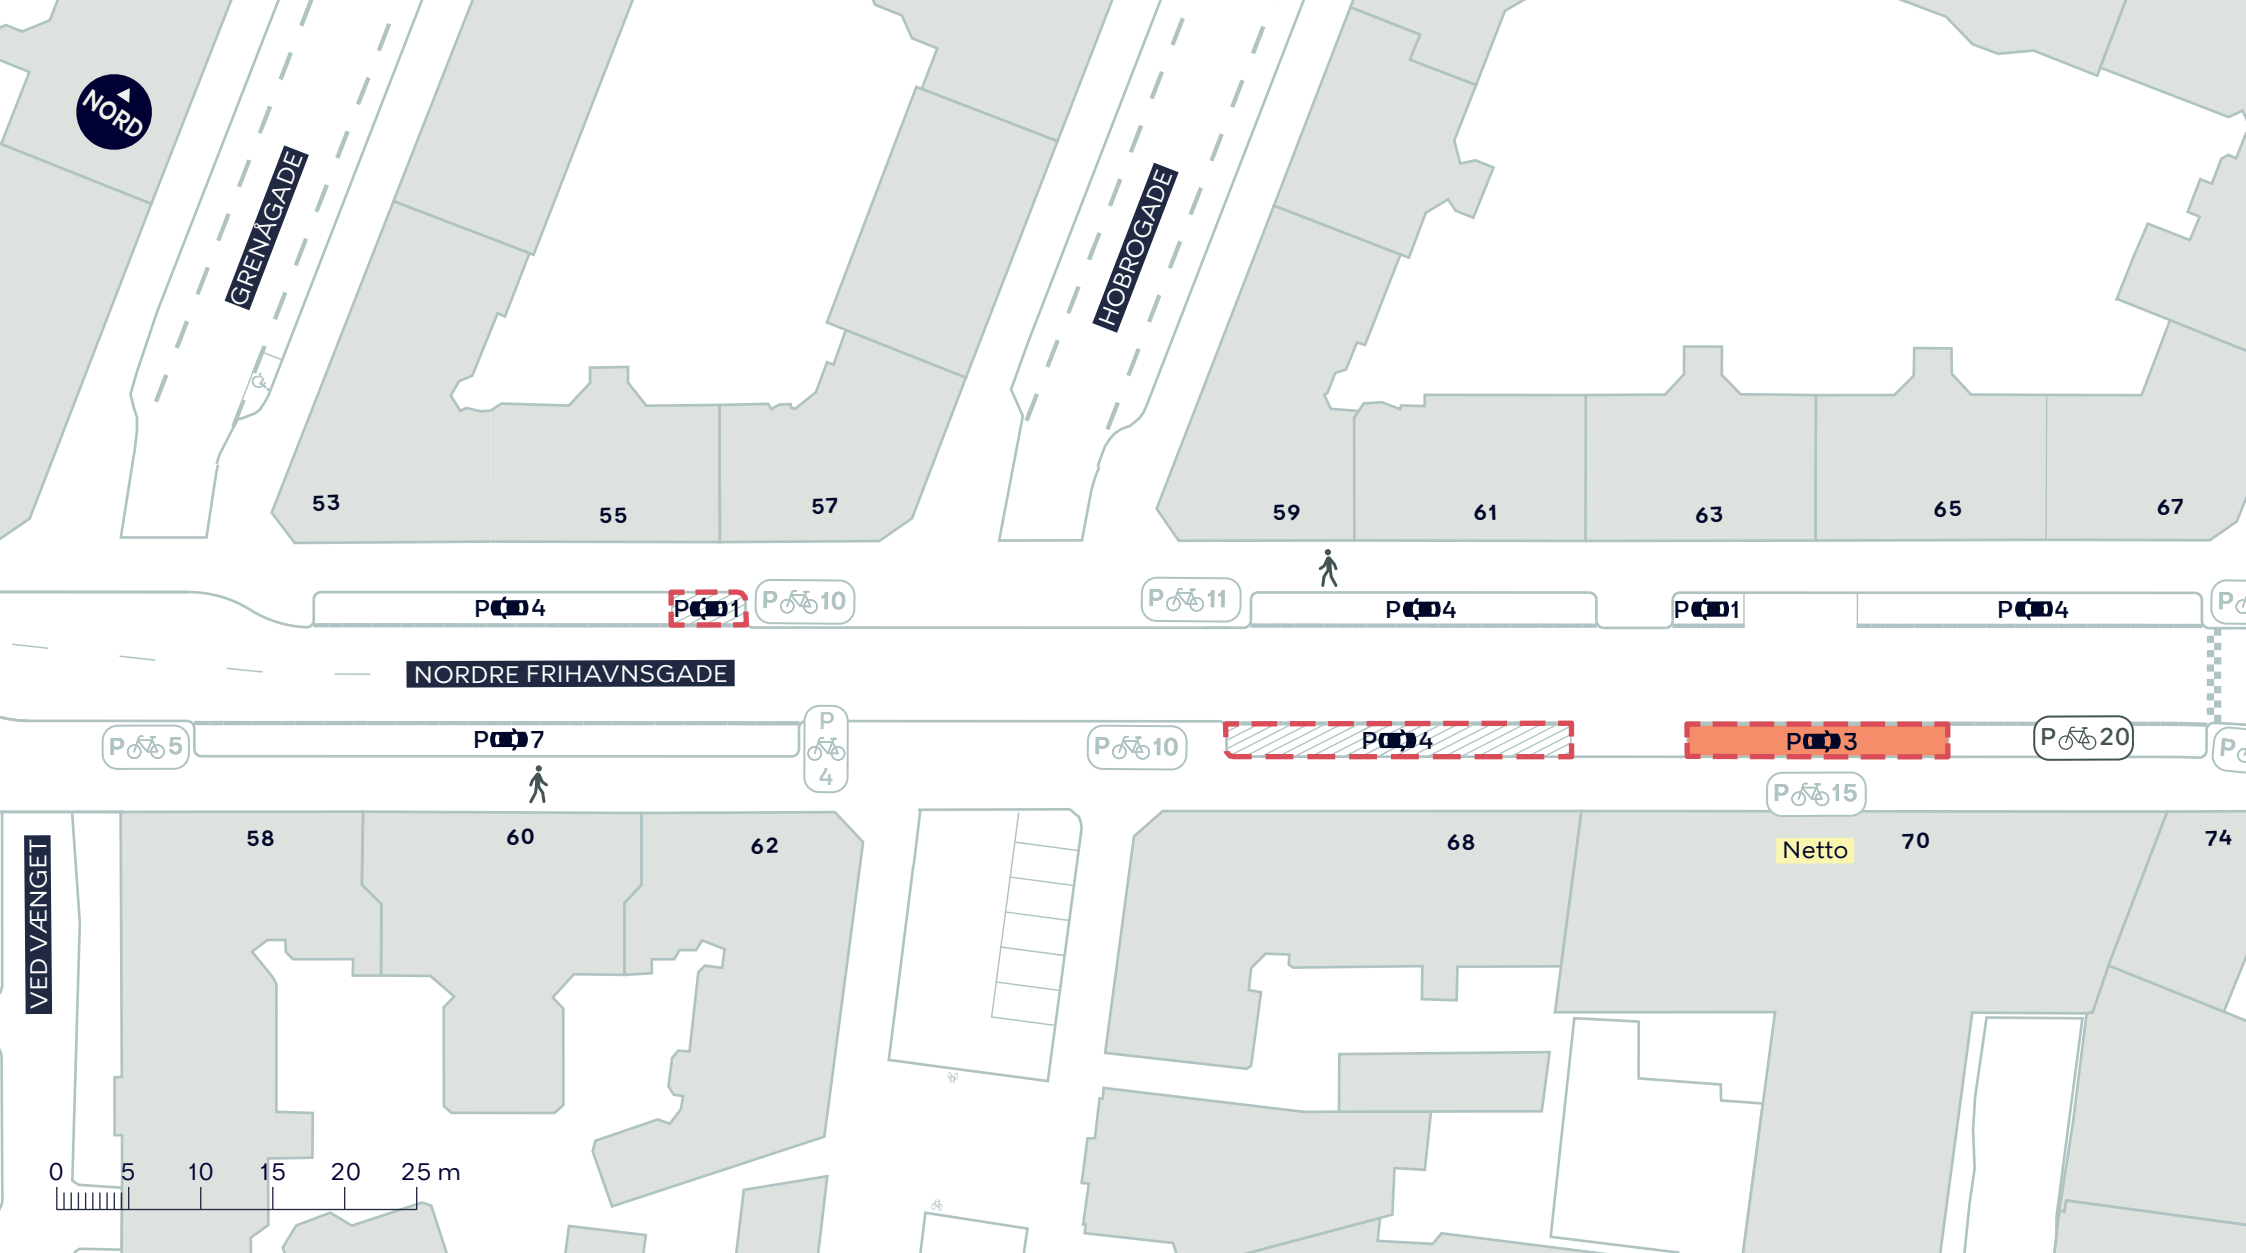

--- Anlægsområde

Orange Hverdage kl. 7-17 parkering og standsning forbudt, af- og pålæsning tilladt.
Øvrig tid almindelig betalingsparkering.

//// Korttidsparkering hverdage 6-7.30 og 9.30-13 max. 15 minutter fjernes

NORDRE FRIHAVNSGADE, CYKELGADE

Østerbro


Forslag (ophævelse af cykelgaden og
etablering af vareleveringszoner)

BILAG 3D





MELCHORS PLADS

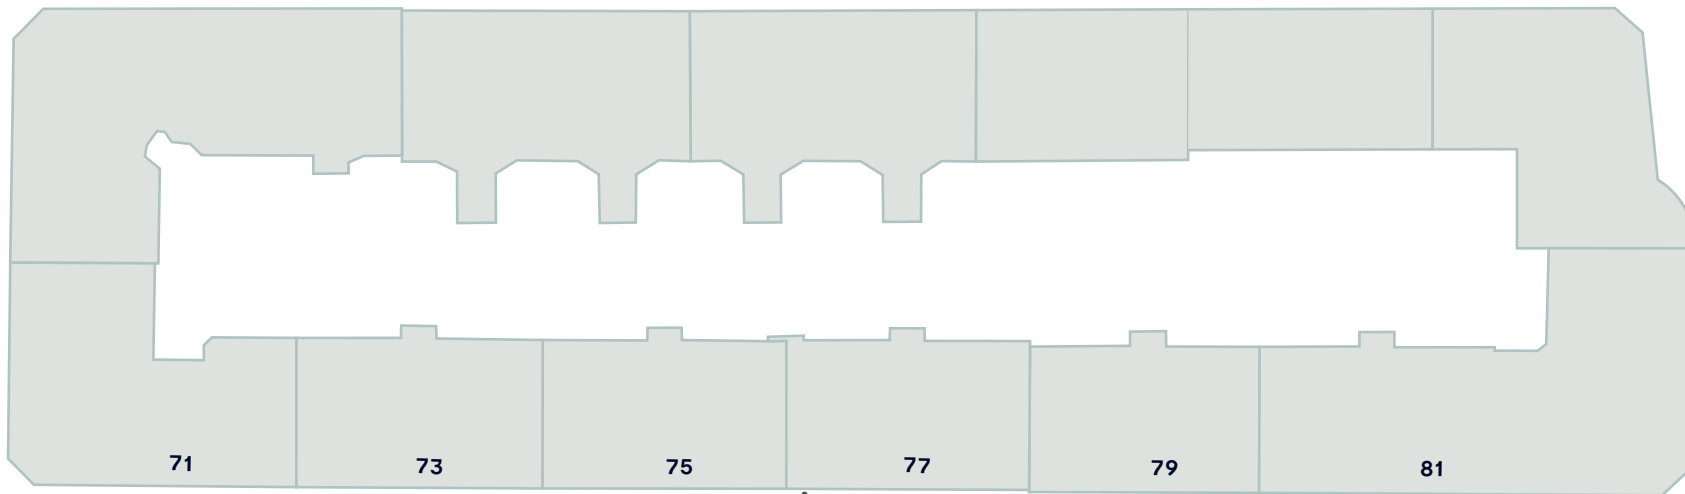

P 07



P 03



NORDRE FRIHAVNSGADE



P 02

P 05



P 10



74

76

78

80

82

84

86

88

0 5 10 15 20 25 m

--- Anlægsområde

////// Korttidsparkering hverdage 6-7.30 og 9.30-13 max. 15 minutter fjernes

NORDRE FRIHAVNSGADE, CYKELGADE

Østerbro

Forslag (ophævelse af cykelgaden og
etablering af vareleveringszoner)

BILAG 3E

